


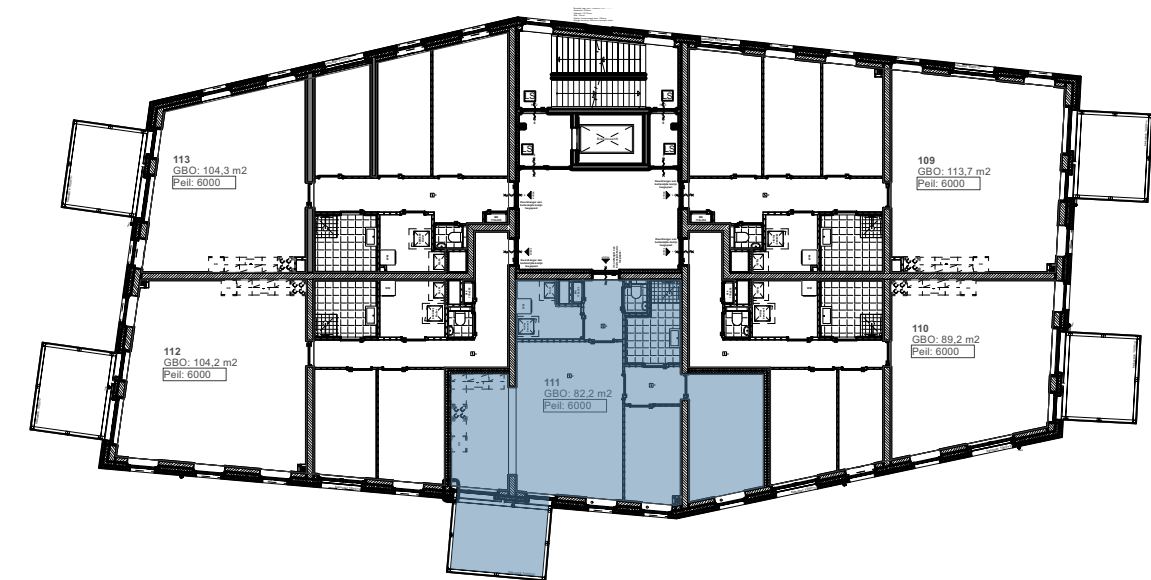


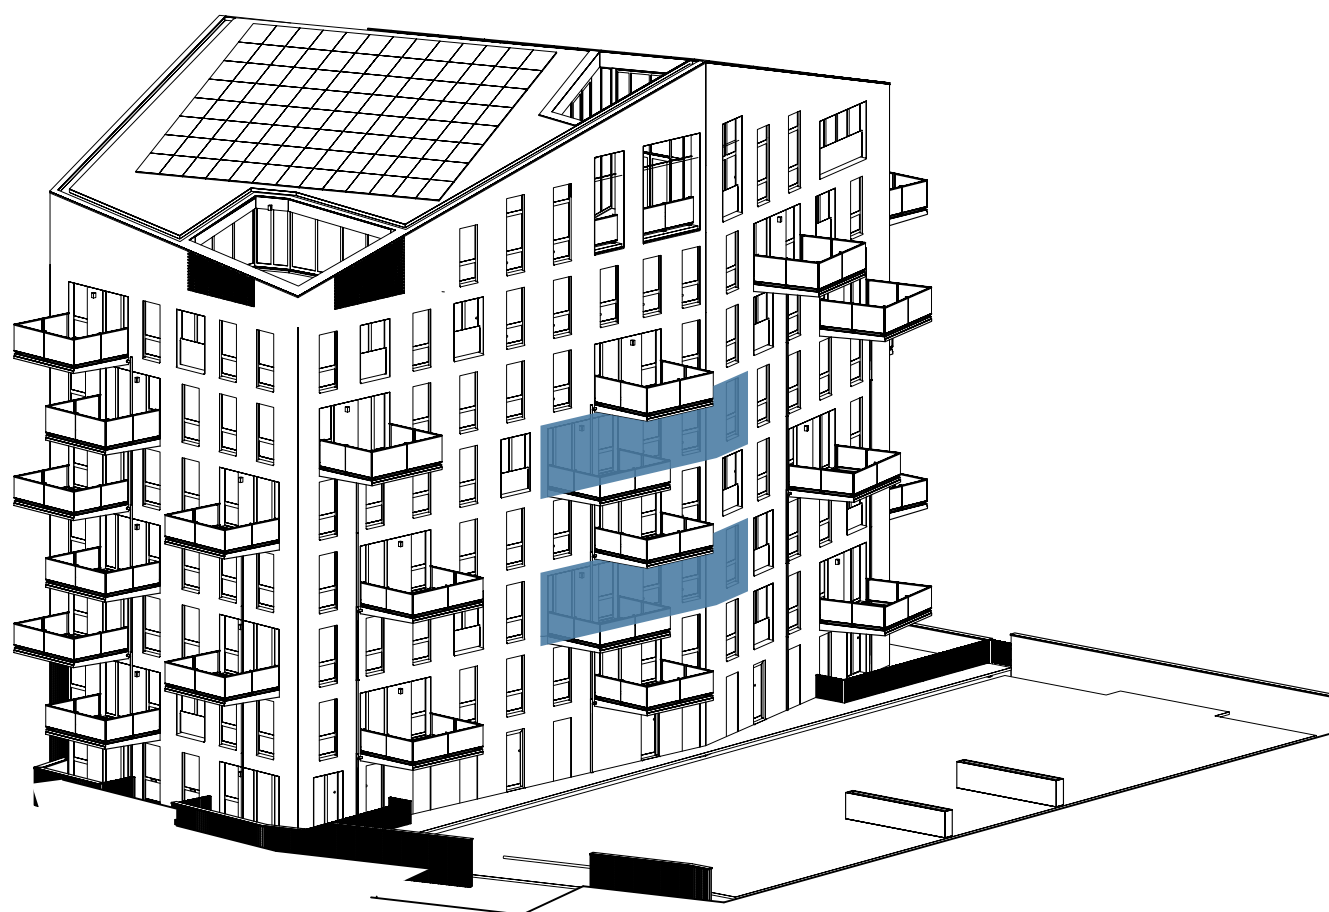


Overzicht tweede verdieping

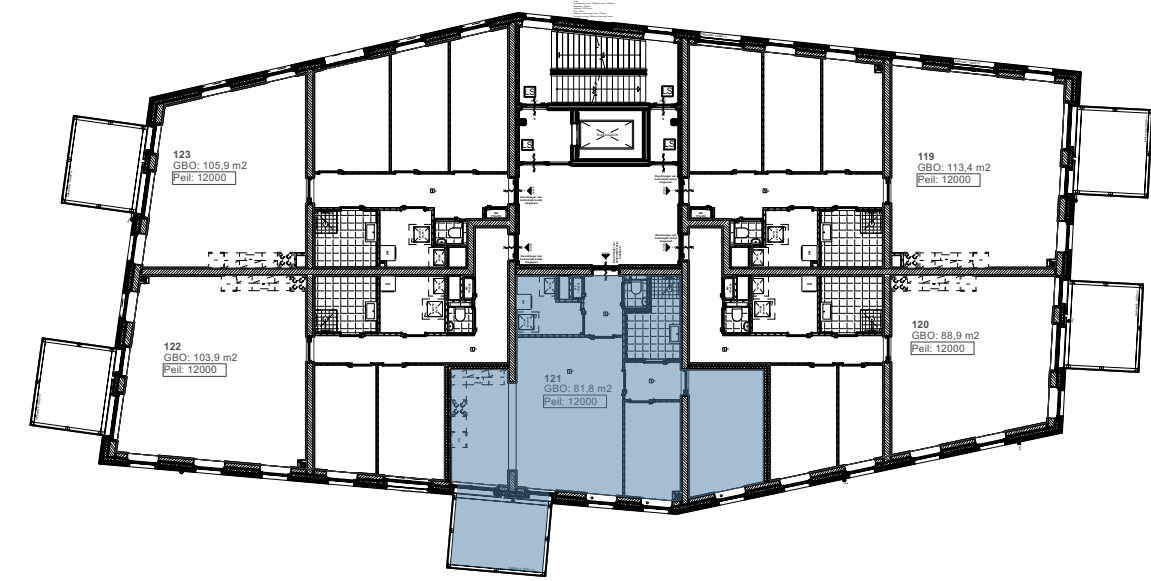

Overzicht vierde verdieping
Bouwnummer: 111/121
Woningtype: A.12

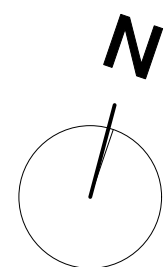

Zuidgevel tweed en vierde verdieping
1:100

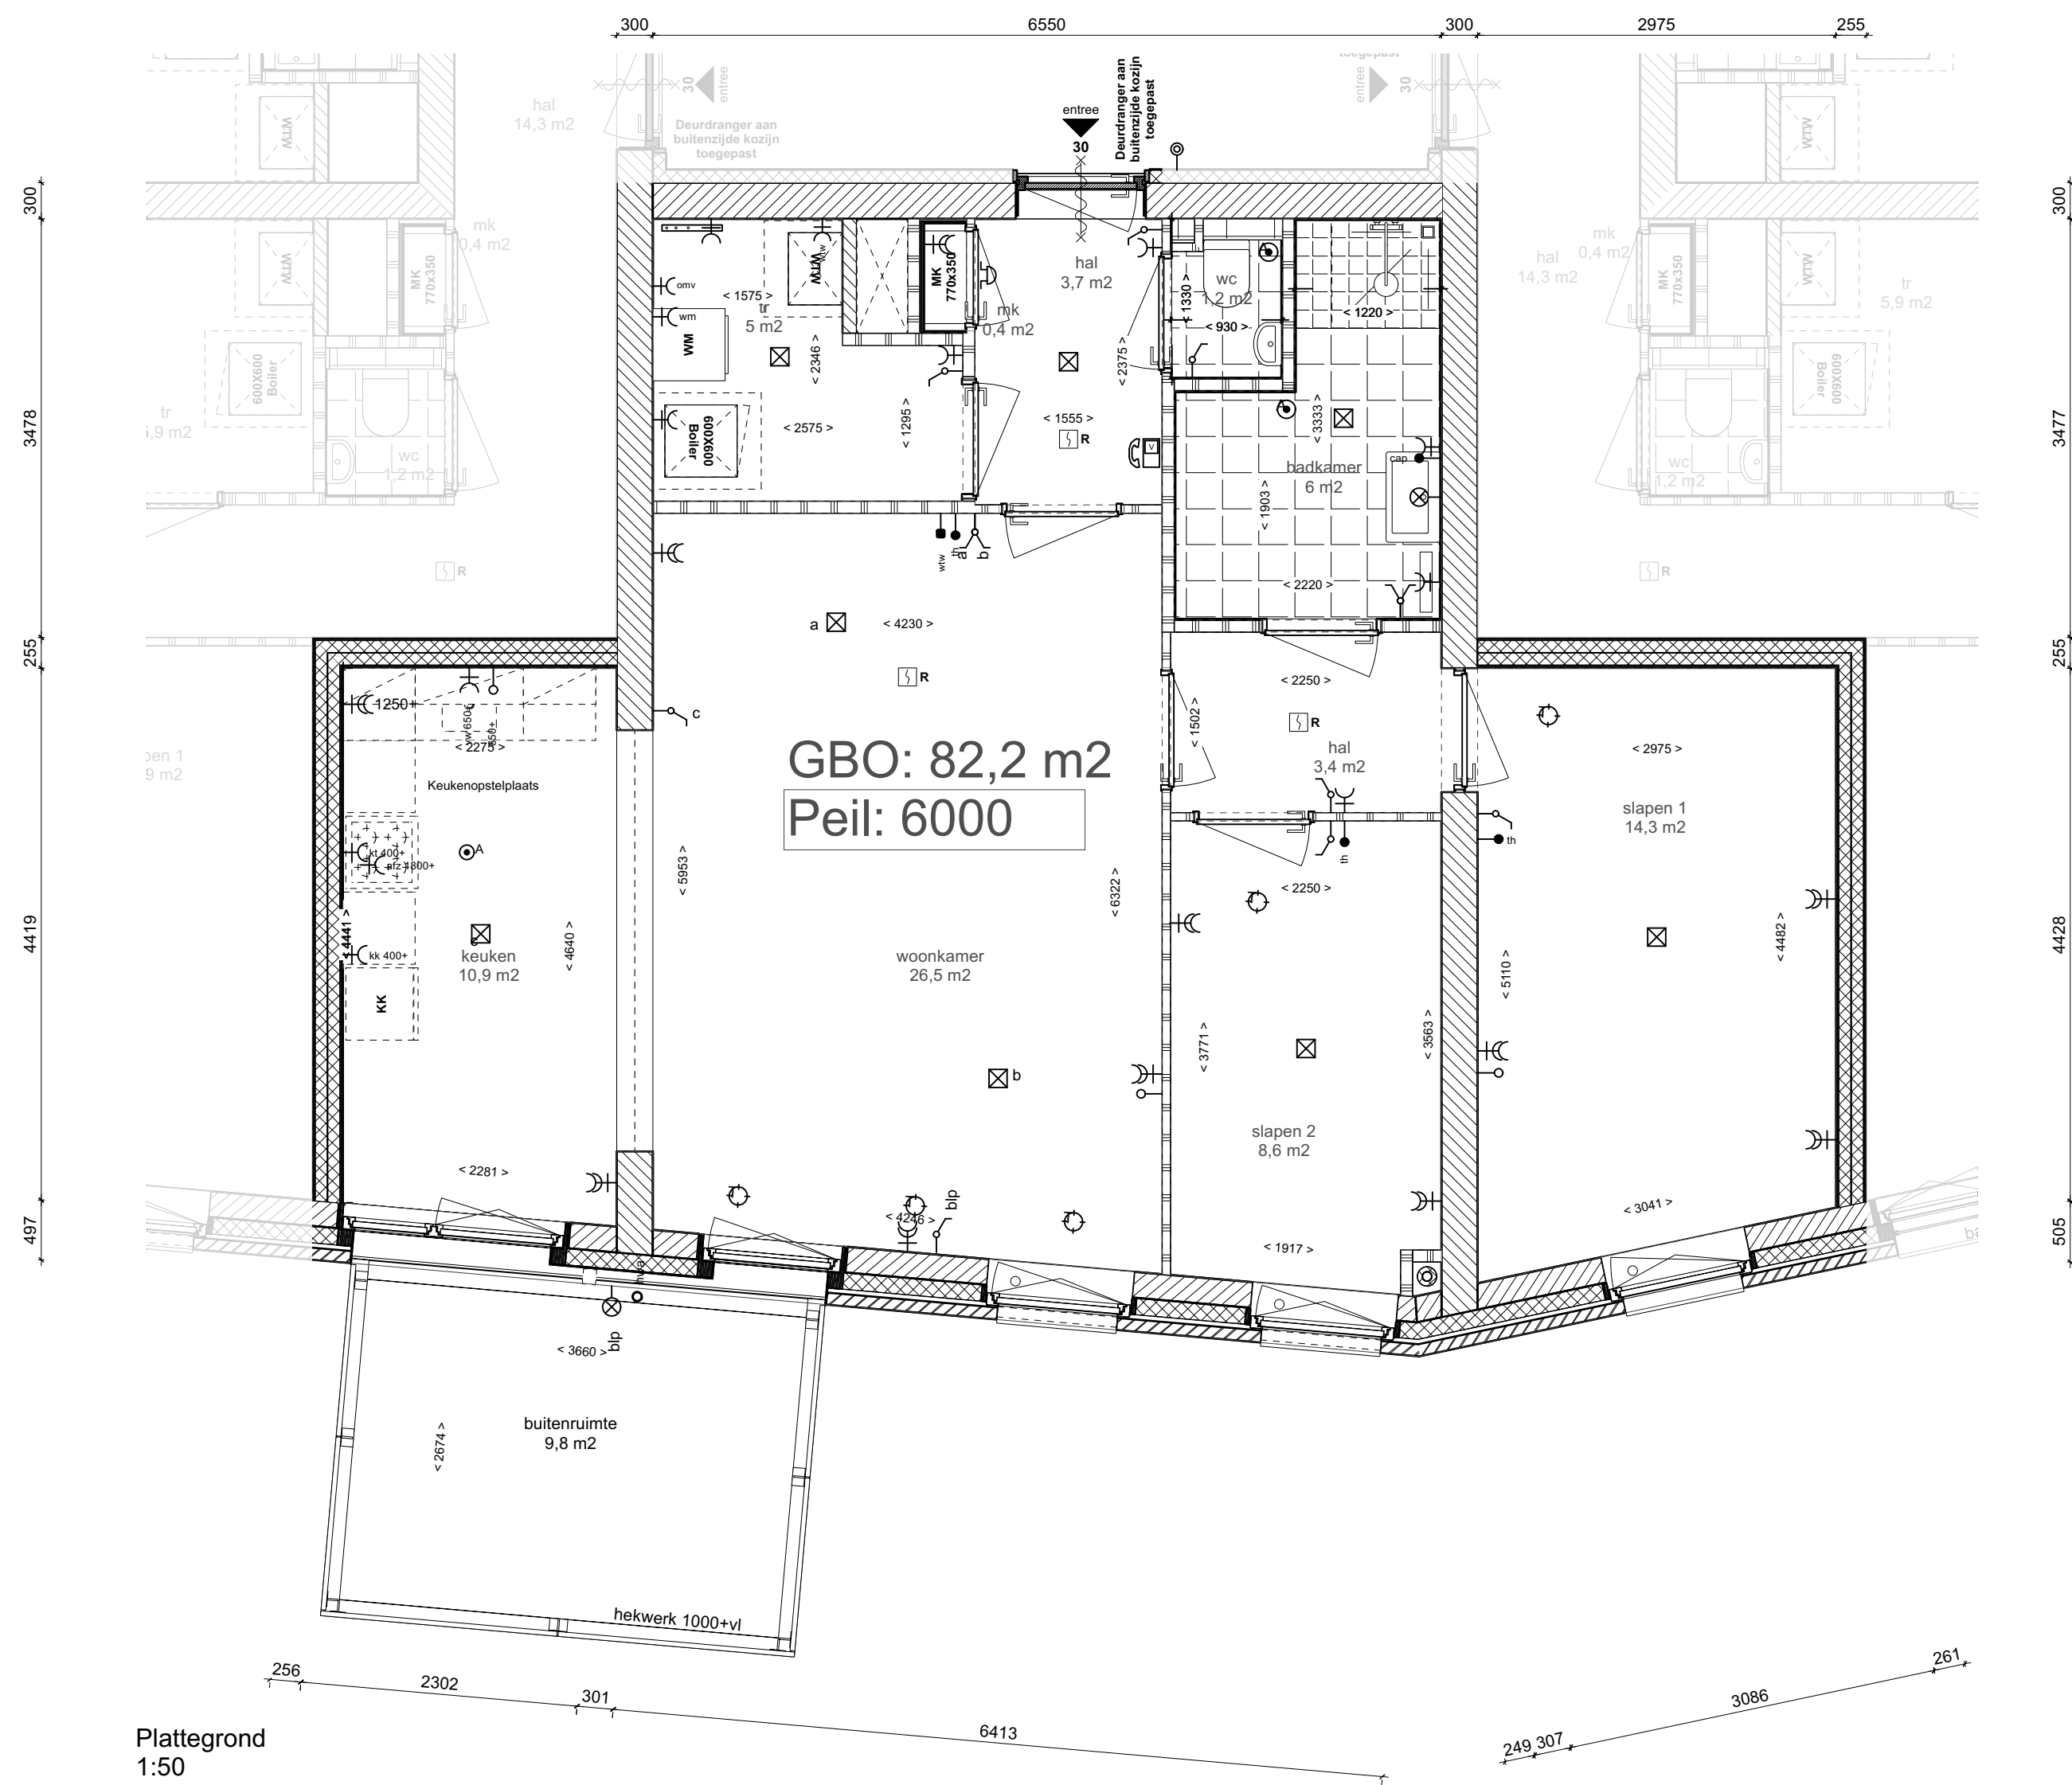

Plattegrond
1:50

LEGENDA

- baksteen, metselwerk
- gewapend beton, (in het werk gestort), 214mm of 300mm
- kalkzandsteen, 214mm of 300mm
- lichte scheidingwand, gibo, 70mm
- lichte scheidingwand, gibo, 70mm
- isolatiemateriaal
- scheidingwand, Metal Stud 205mm
- scheidingwand, Metal Stud 255mm
- voorzetwand, Calibel 105+10
- houtskeletbouw element
- aanzicht metselwerk
- aanzicht verticaal metselwerk
- aanzicht braziliëans metselwerk
- tegelwerk 150x150
- tegelwerk 200x400
- tegelwerk 300x300
- meterkast
- WTW installatie
- warmtepomp
- opstelplaats wasmachine
- deur 30 min. WBDDBO
- deur 60 min. WBDDBO
- zelfsluitende deur
- brandscheiding 30 min. WBDDBO
- brandscheiding 60 min. WBDDBO
- optische rookmelder, voldoet aan NEN 2555
- doorvalveilig glas (gevelaanzicht)
- brandscheiding 30 min. WBDDBO (gevelaanzicht)
- entree
- droge blusleiding, voldoet aan NEN 1594
- sproeischiemblusser met > 6l schuim, voldoet aan Besluit "draagbare blustoestellen"
- deur welke te openen is zonder gebruik te moeten maken van een sleutel, onmiddellijk over ten minste vereiste breedte kan worden geopend, volgens art. 7.12 van Bouwbesluit
- vluchtwegaanduiding cf. NEN 3011 / NEN-EN-ISO 7010 en zichtbaarheidseisen cf. NEN-EN 1835
- noodoverstort
- hwa dakters, interne doorvoer
- buitenverlichting

- ventilatie toevoerventiel
- ventilatie afvoerventiel


Elektra

- loze buisleiding
- centraal aardpunt
- thermostaat
- drukknop deurbel
- zoemer deurbel
- plafondlichtpunt
- wandlichtpunt
- schakelaar
- serieschakelaar
- wisselschakelaar
- hoofdbediening mechanische ventilatie (wtw)
- wandcontactdoos enkel geaard
- wandcontactdoos dubbel geaard
- wandcontactdoos elektrisch koken 2 fase
- wandcontactdoos afzuigkap (hoog geplaatst)
- wandcontactdoos koelkast
- wandcontactdoos omvormer PV
- wandcontactdoos vaatwasser
- wandcontactdoos wasmachine
- wandcontactdoos mechanische ventilatie (wtw)
- videofloorinstallatie

project
422 | Bannehoeven

opdrachtgever
BPD Ontwikkeling BV

contact persoon

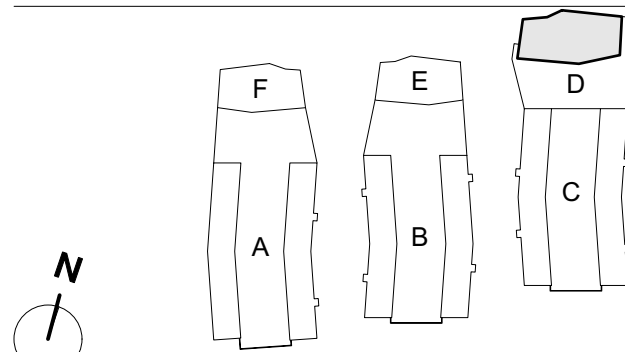

orderwerp
VT Type A.12

schaal
1:50
formaat
A1
datum
16.06.2021
gewijzigd

fase
VT
status
definitief
getekend

tekeningnummer
50.VT.12

versie



adres T1, Vasumweg 152
1033 SH Amsterdam
telefoon +31 (0)20 555 01 50
e-mail architecten@heren5.nl
website heren5.nl