




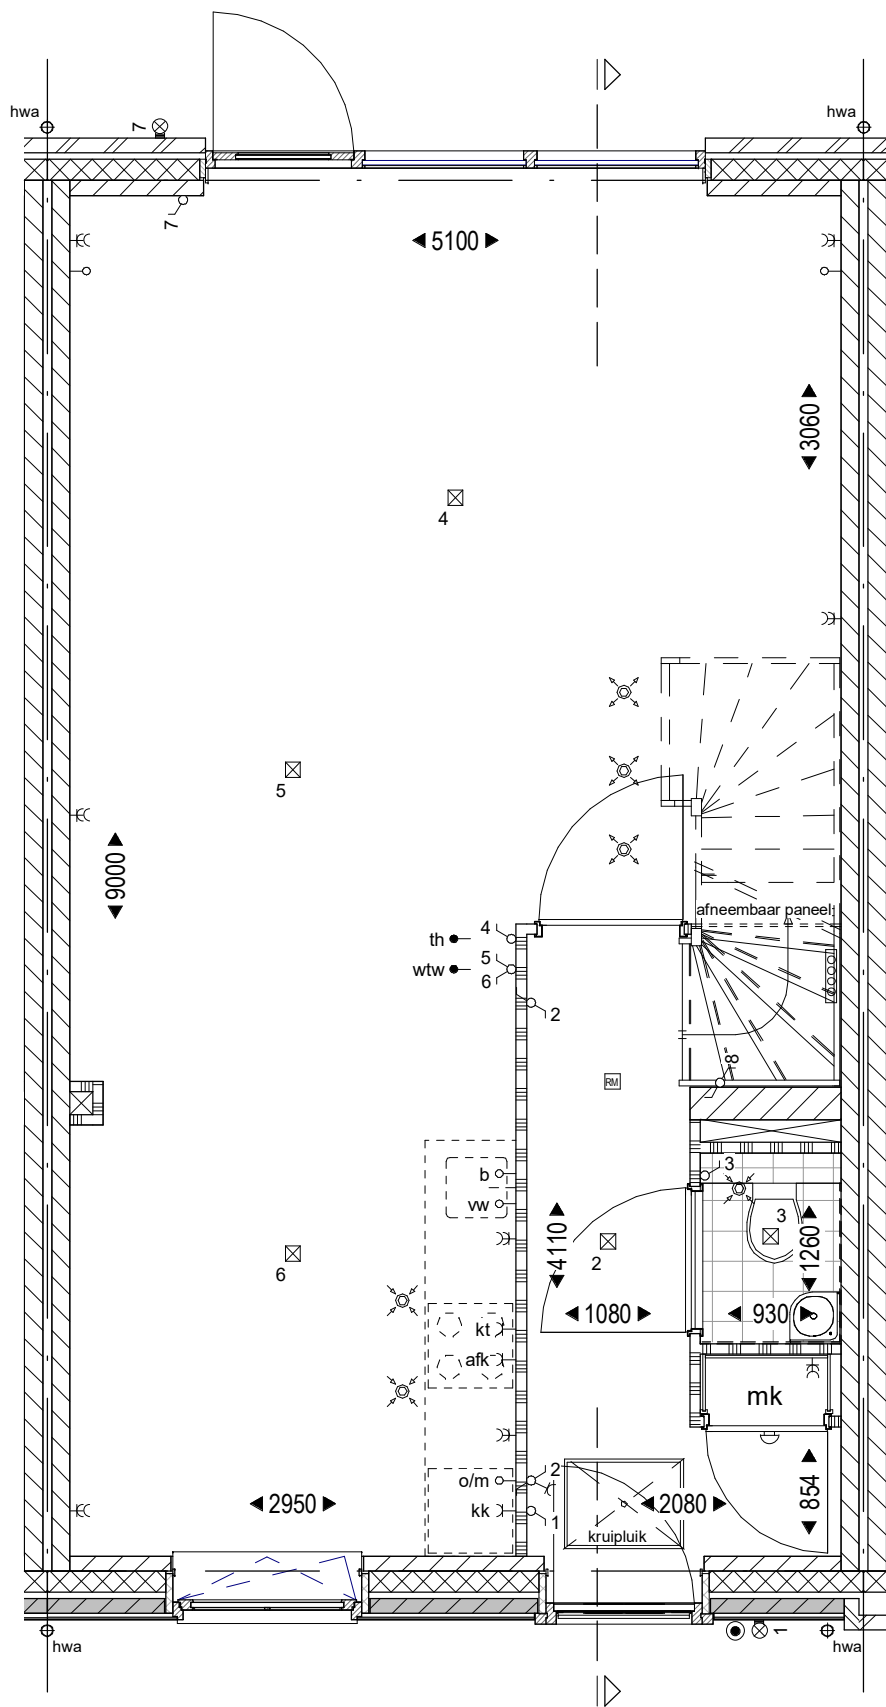

BEGANE GROND

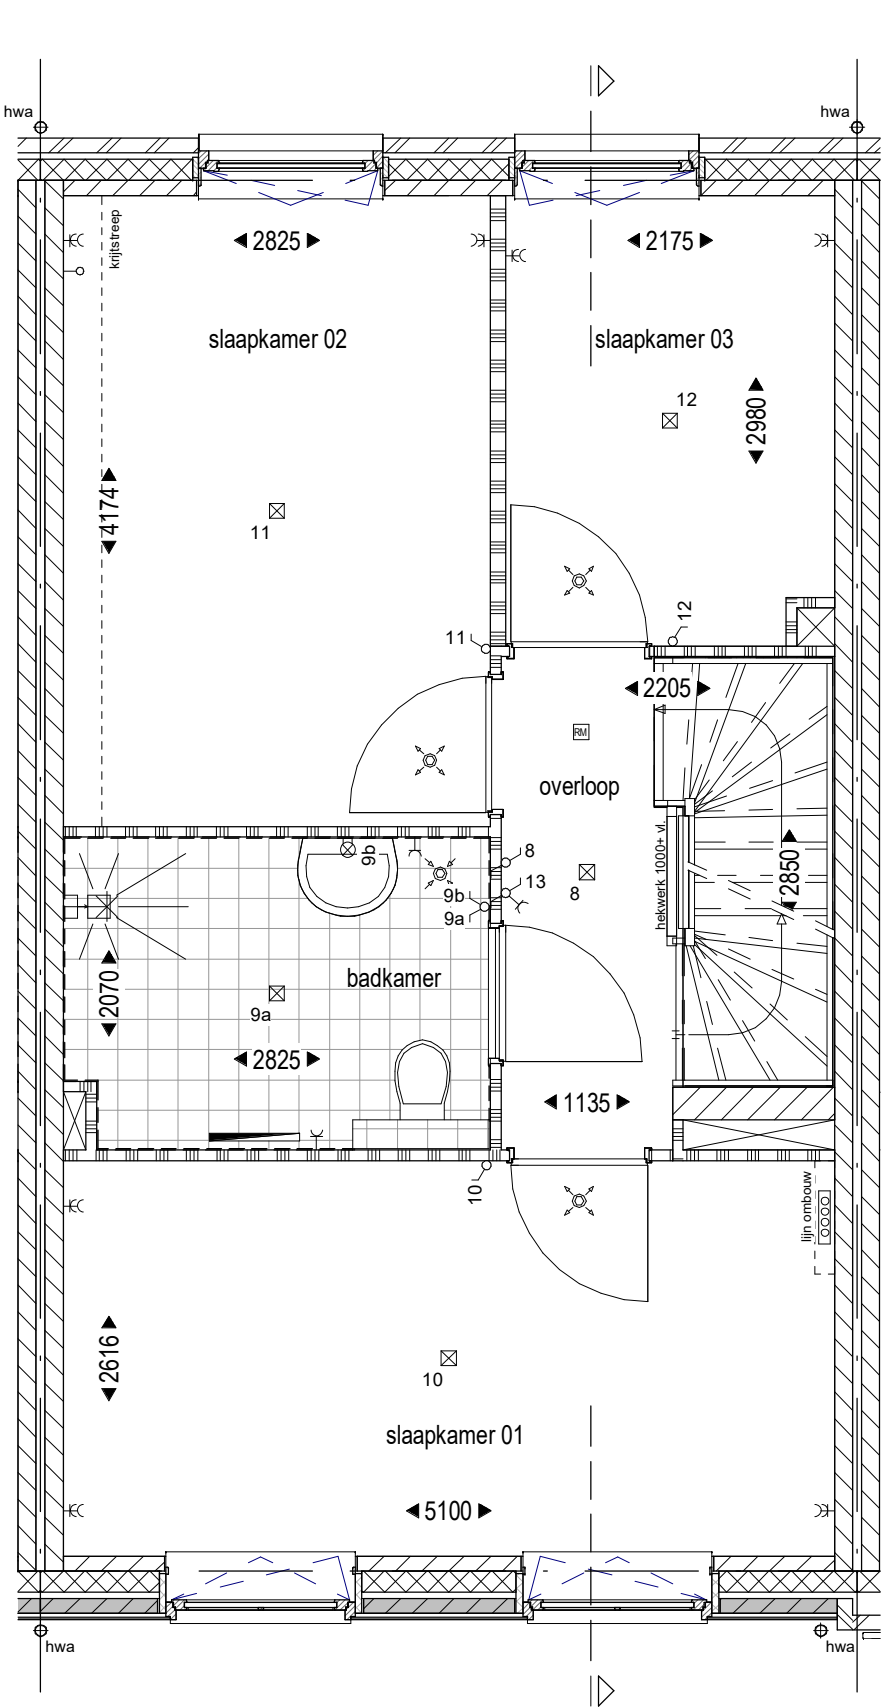


VERDIEPING 1

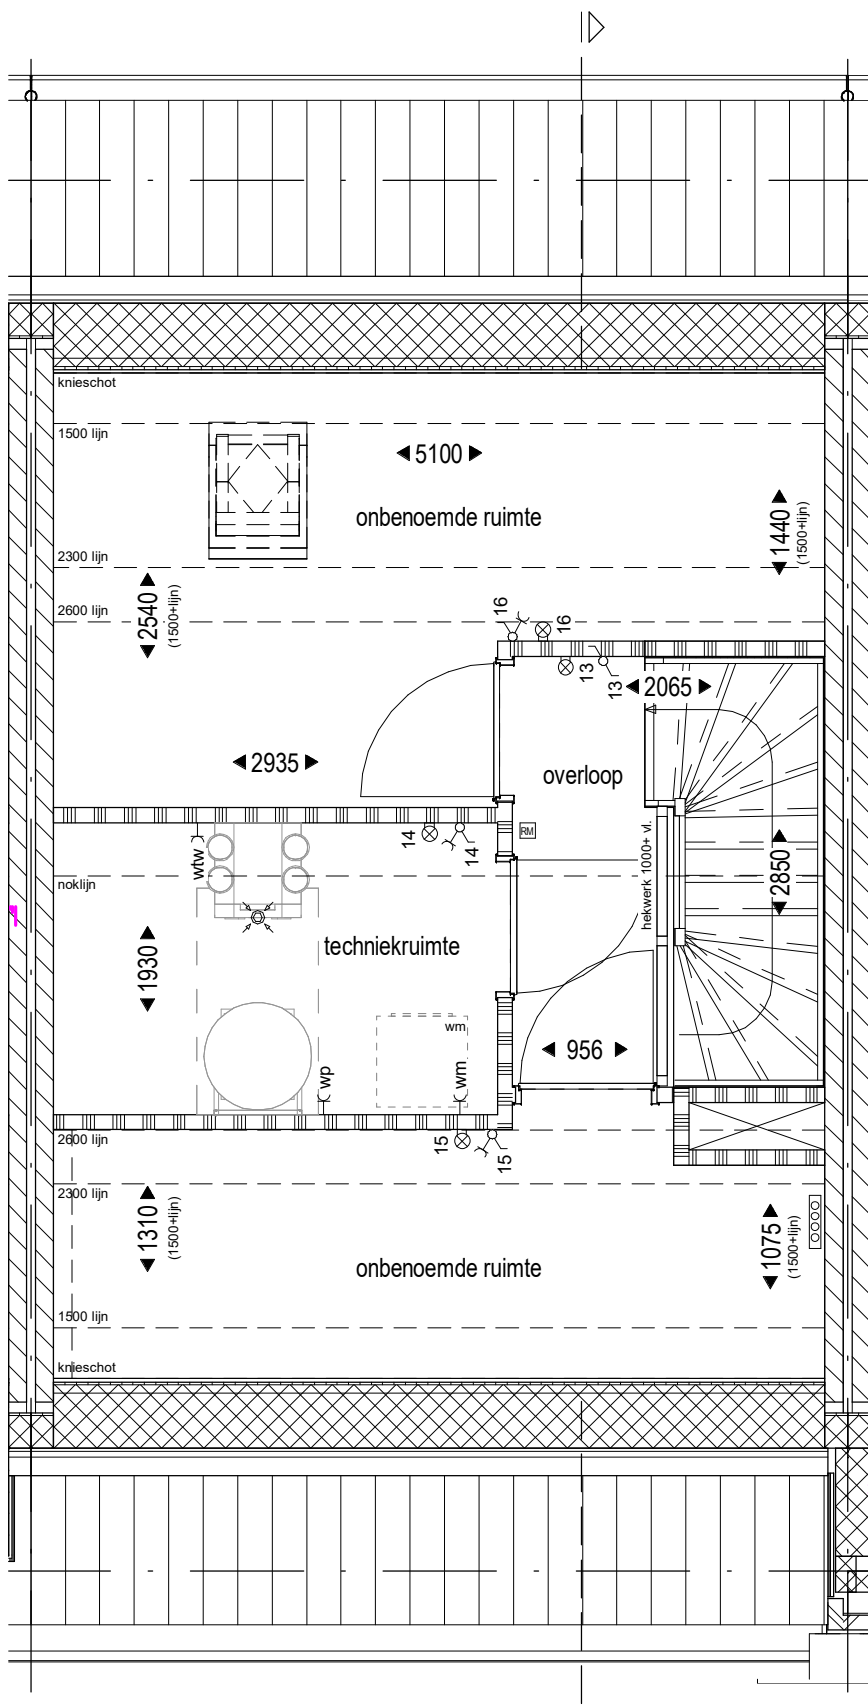


VERDIEPING 2



VOORGEVEL

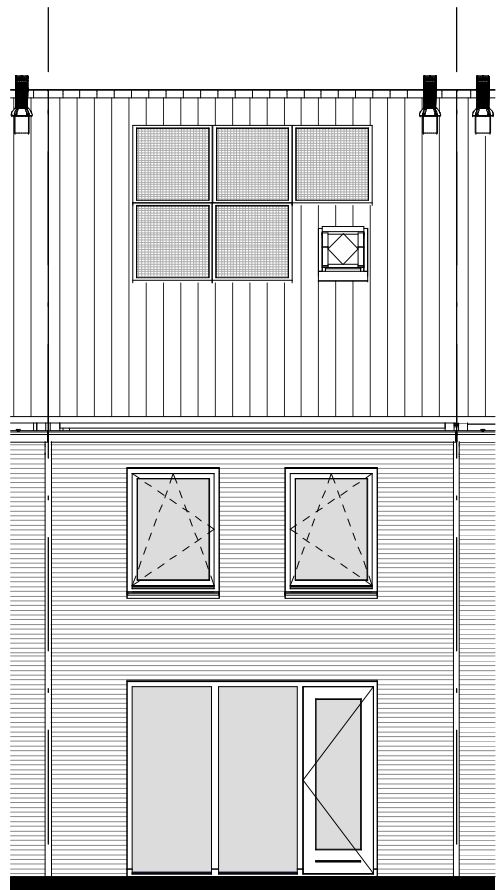

ACHTERGEVEL

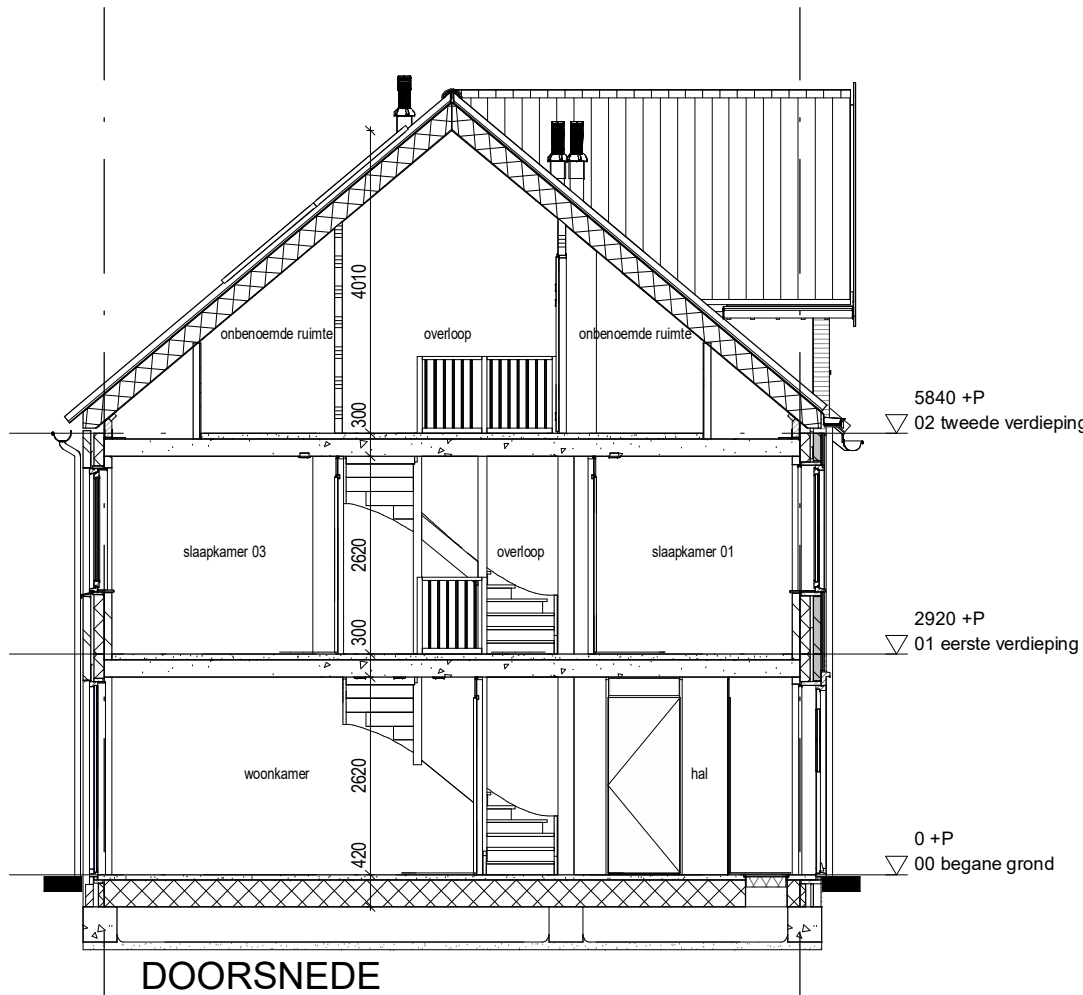

DOORSNEDE

RENVOOI SYMBOLEN

mk	meterkast	rookmelder	aanlooppunt plafond	o/m	loze leiding t.b.v. oven / magnetron
entree	entree	radiator	aanlooppunt wand	wtw	aansluitpunt wtw
opstelplaats wasmachine / wasdroger	opstelplaats wasmachine / wasdroger	verdelers vloerverwarming	beldrukker	wm	aansluitpunt wasmachine
opstelplaats warmtepomp	opstelplaats warmtepomp	verdelers vloerverwarming met ombouw	aanlooppunt onbedraad	afk	aansluitpunt afzuigkap
opstelplaats voorraadvat	opstelplaats voorraadvat	enkele wandcontactdoos	aanlooppunt thermostaat	kk	aansluitpunt koelkast
opstelplaats WTW	opstelplaats WTW	dubbele wandcontactdoos	aanlooppunt wtw	kt	aansluitpunt kooktoestel
hemelwaterafvoer	hemelwaterafvoer	enkel / serieschakelaar	loze leiding t.b.v. boiler	wp	aansluitpunt waterpomp
toevoer en afzuigpunt mv	toevoer en afzuigpunt mv	wisselschakelaar	loze leiding t.b.v. vaatwasser	omv	omvormer pv panelen

VERKOOPCONTRACTTEKENING



SCHAAL 1:50 / 1:100

ONDERWERP Plattegronden, gevels en doorsnede - type X7
DATUM 10-04-2020
BNRS 29
TEKENINGNR 01.07.29

FORMAAT A2

WWW.GROOTPARTNERS.NL

Disclaimer: De op deze tekening aangegeven maten zijn circa maten in millimeters en tussen de wanden/vloeren gemeten, waarbij geen rekening is gehouden met enige wandafwerking, plinten, afblimring, etc. In verband met de nauwkeurige uitwerking van de details, constructies, maatvoering materialen, e.d. kunnen er kleine afwijkingen ontstaan ten opzichte van de nu vermelde gegevens. Deze geringe afwijkingen geven geen aanleiding tot verrekening. Aan de in deze tekening gemeten maten kunnen geen rechten worden ontleend. De op deze tekening aangegeven maatvoering is niet geschikt voor opdrachten aan derden door koper(s). De op deze tekening gestippeld weergegeven elementen en/of aangegeven alternatieven behoren niet tot de standaardlevering.