



BEGANE GROND

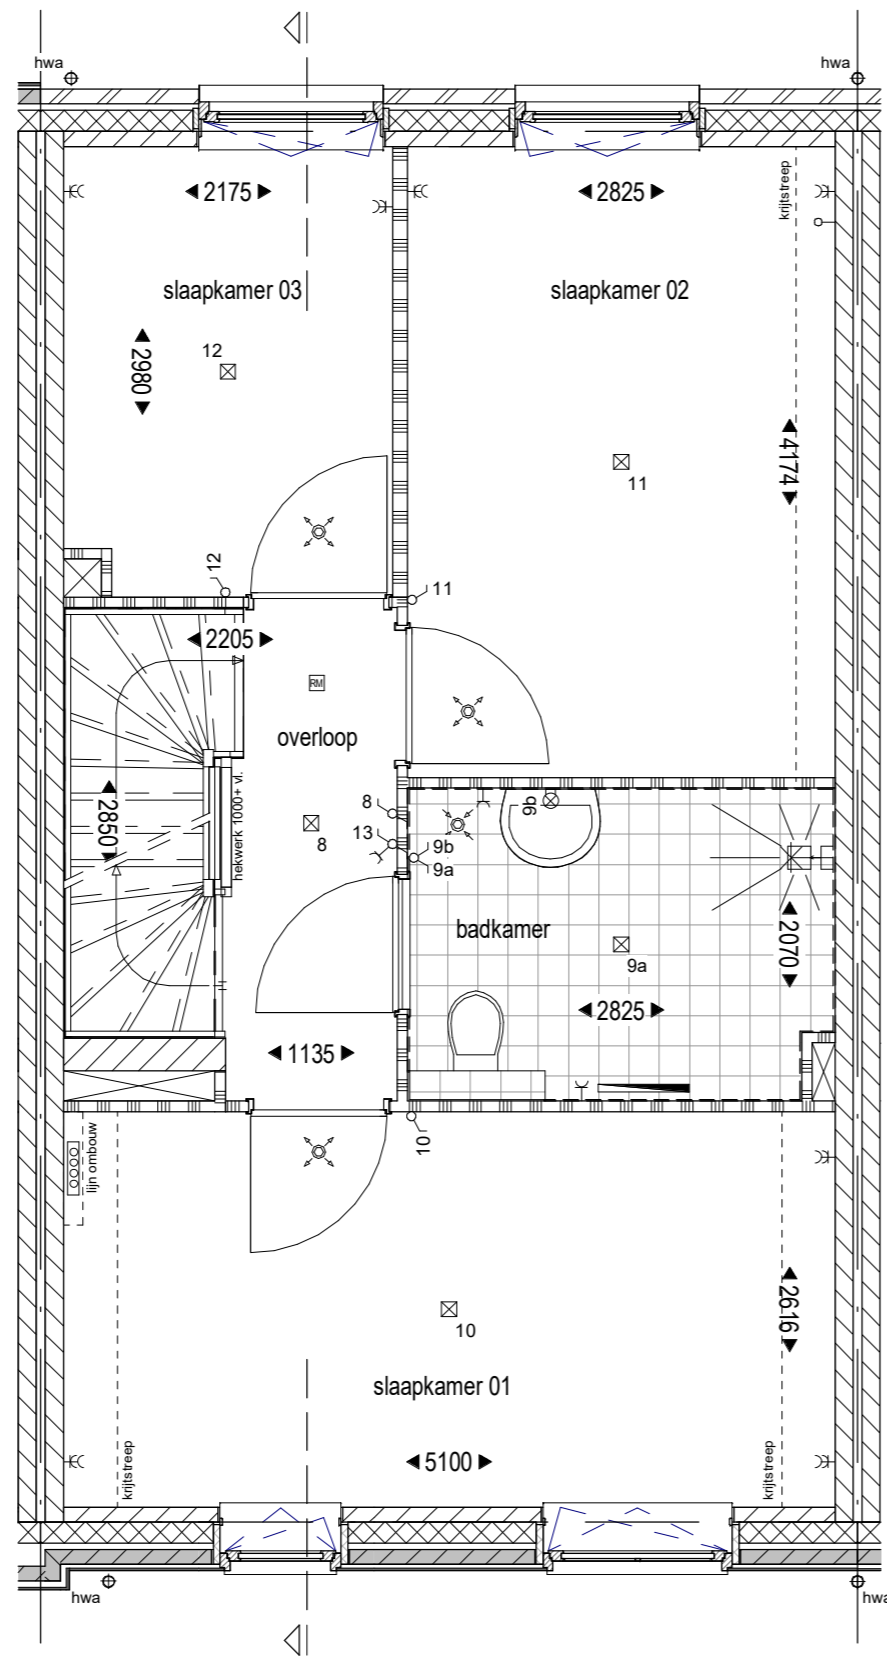

VERDIEPING 1

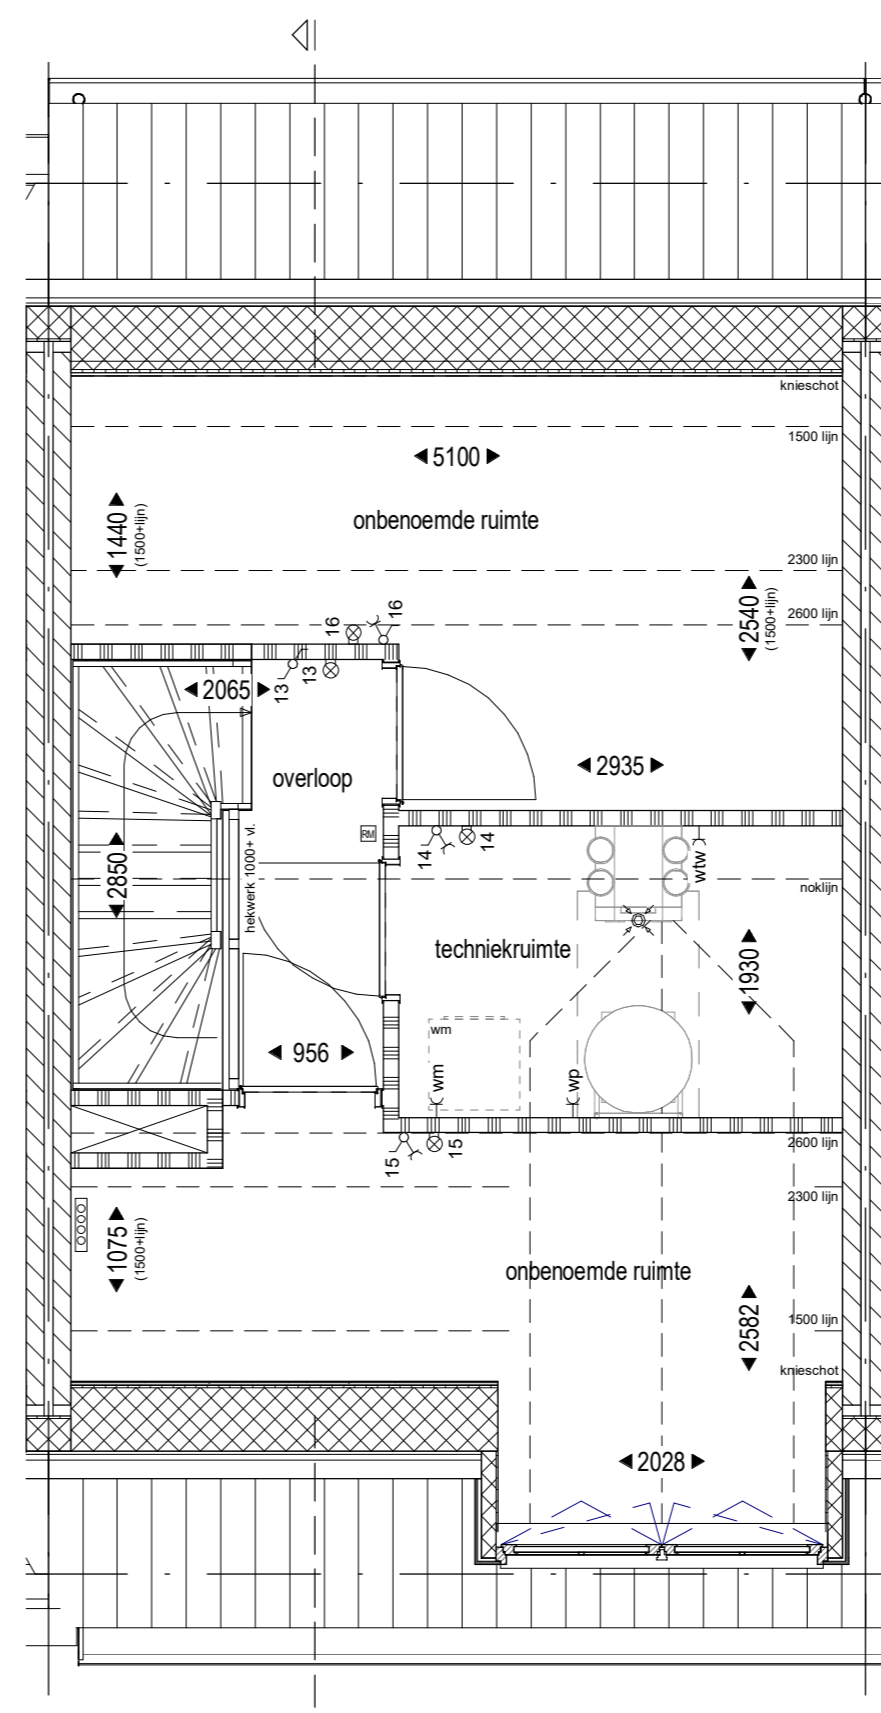


VERDIEPING 2



VOORGEVEL



ACHTERGEVEL

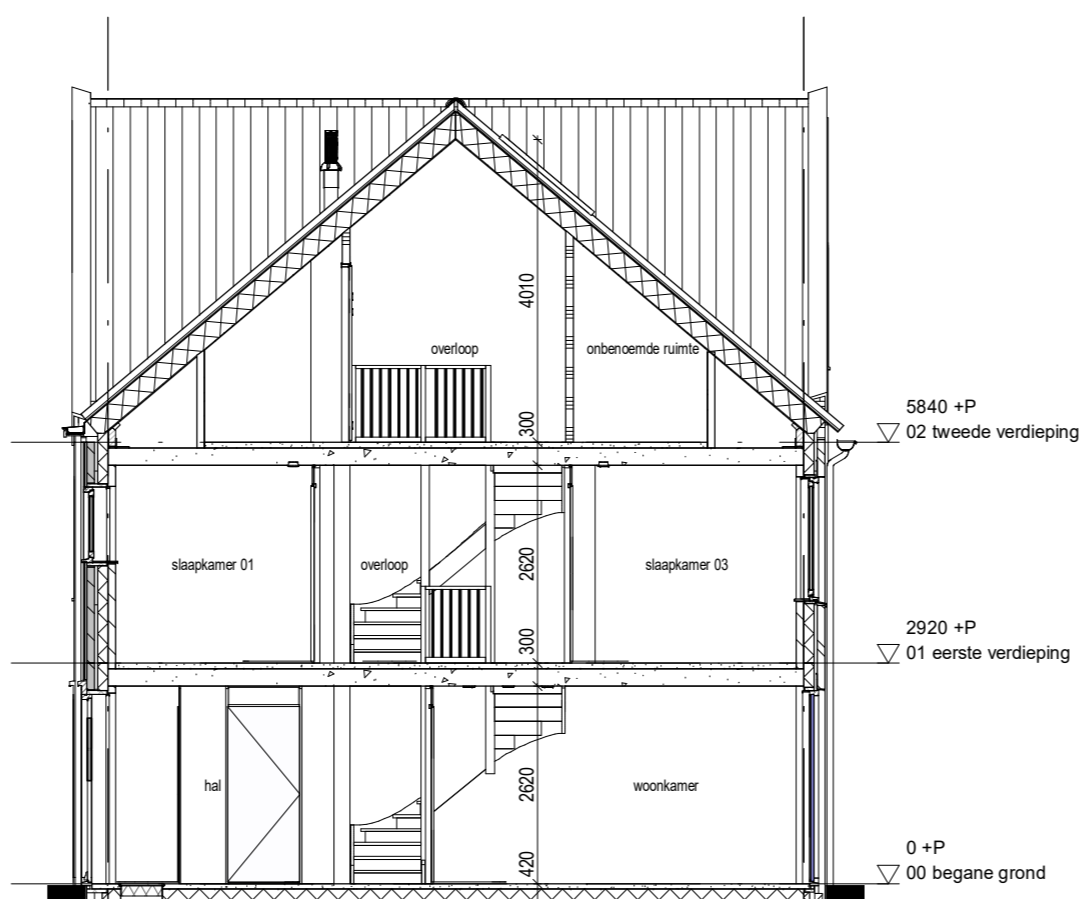

DOORSNEDE

RENVOOI SYMBOLEN

|     |                                     |   |                                      |       |                                |       |                                      |
|-----|-------------------------------------|---|--------------------------------------|-------|--------------------------------|-------|--------------------------------------|
| mk  | meterkast                           | ☐ | rookmelder                           | ☒     | aansluitpunt plafond           | o/m ○ | loze leiding t.b.v. oven / magnetron |
| ▲   | entree                              | ▬ | radiator                             | ⊗     | aansluitpunt wand              | wtw ↘ | aansluitpunt wtw                     |
| ▭   | opstelplaats wasmachine / wasdroger | ▭ | verdelers vloerverwarming            | ○     | aansluitpunt onbedraad         | wm ↘  | aansluitpunt wasmachine              |
| ▭   | opstelplaats warmtepomp             | ▭ | verdelers vloerverwarming met ombouw | ○     | aansluitpunt thermostaat       | afk ↘ | aansluitpunt afzuigkap               |
| ○   | opstelplaats voorraadvat            | ↘ | enkele wandcontactdoos               | ○     | aansluitpunt wtw               | kk ↘  | aansluitpunt koelkast                |
| ○   | opstelplaats WTW                    | ↘ | dubbele wandcontactdoos              | wtw ↘ | loze leiding t.b.v. boiler     | kt ↘  | aansluitpunt kooktoestel             |
| hwa | hemelwaterafvoer                    | ↘ | enkel / serieschakelaar              | ○     | loze leiding t.b.v. vaatwasser | wp ↘  | aansluitpunt waterpomp               |
| ⊗   | toevoer en afzuigpunt mv            | ↘ | wisselschakelaar                     | vw ○  |                                | omv   | omvormer pv panelen                  |

VERKOOPCONTRACTTEKENING



SCHAAL 1:50 / 1:100

ONDERWERP Plattegronden, gevels en doorsnede - type X8  
 DATUM 10-04-2020  
 BNRS 08  
 TEKENINGNR 01.07.08

FORMAAT A2

WWW.GROOTPARTNERS.NL

Disclaimer: De op deze tekening aangegeven maten zijn circa maten in millimeters en tussen de wanden/vloeren gemeten, waarbij geen rekening is gehouden met enige wandafwerking, plinten, afblimring, etc. In verband met de nauwkeurige uitwerking van de details, constructies, maatvoering materialen, e.d. kunnen er kleine afwijkingen ontstaan ten opzichte van de nu vermelde gegevens. Deze geringe afwijkingen geven geen aanleiding tot verrekening. Aan de in deze tekening gemeten maten kunnen geen rechten worden ontleend. De op deze tekening aangegeven maatvoering is niet geschikt voor opdrachten aan derden door koper(s). De op deze tekening gestippeld weergegeven elementen en/of aangegeven alternatieve behoren niet tot de standaardlevering.