




Overzicht eerste verdieping
Bouwnummer: 108
Woningtype: A.9

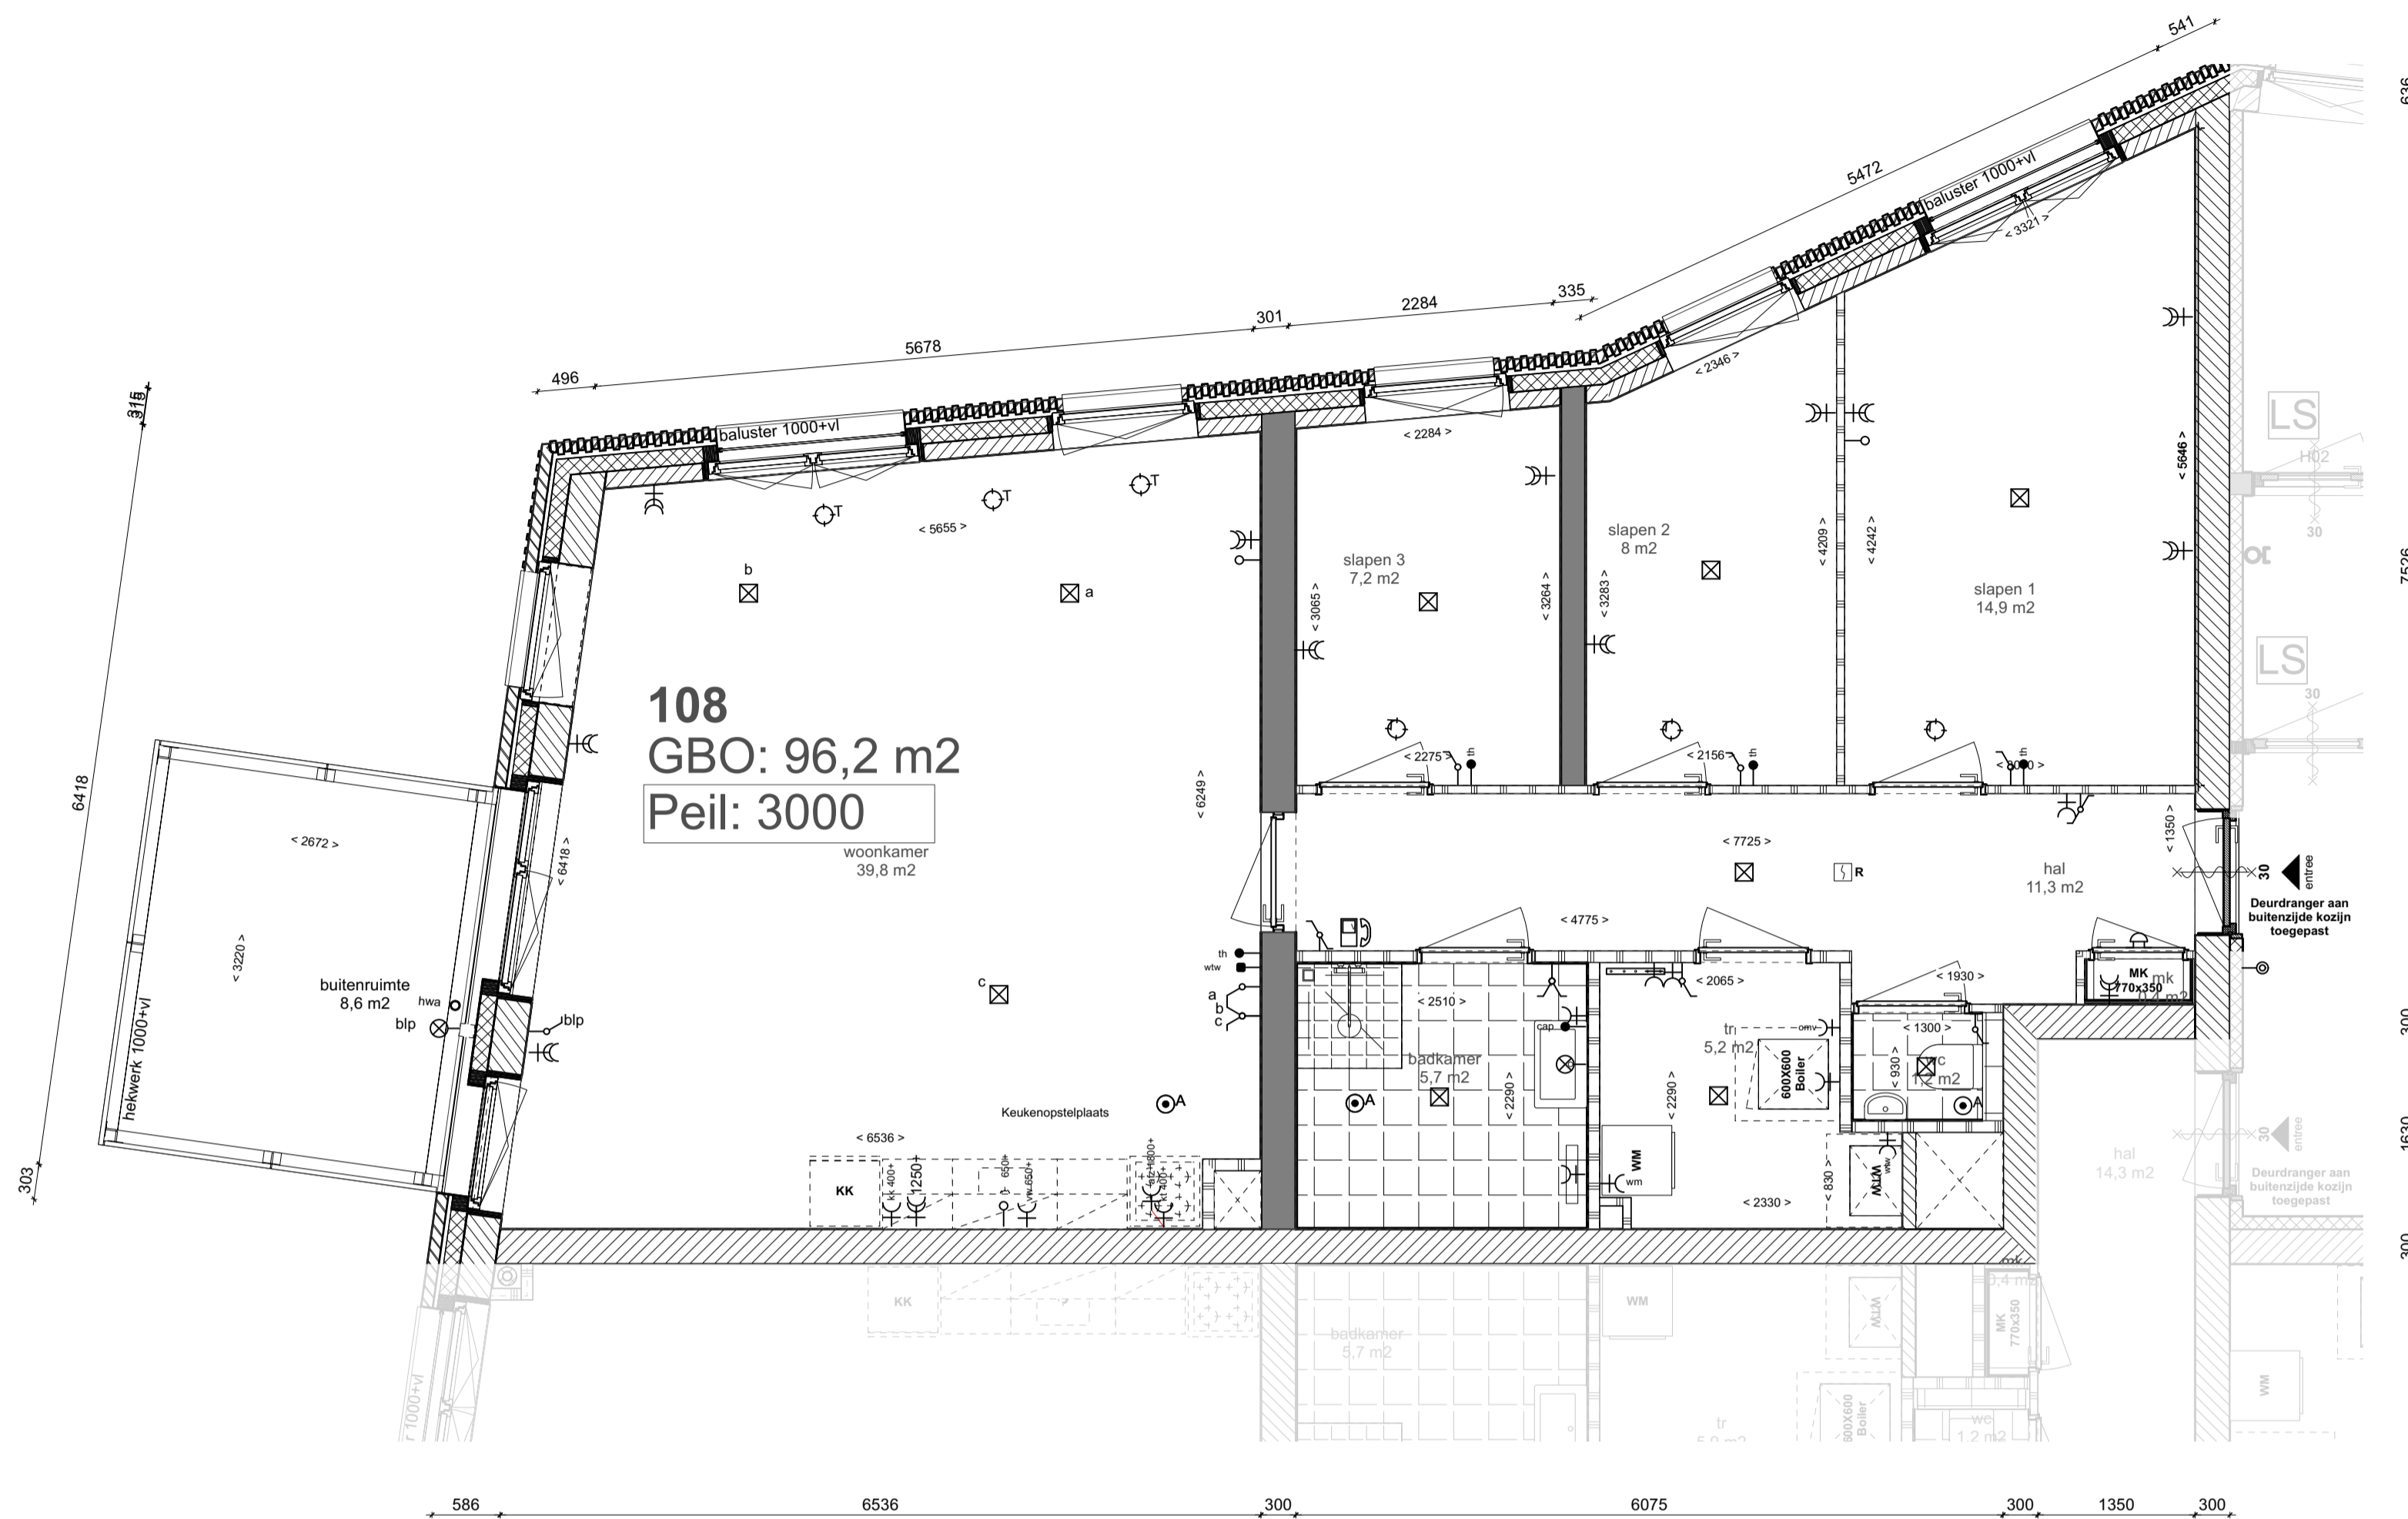

Plattegrond
1:50

LEGENDA

- baksteen, metselwerk
 - gewapend beton, (in het werk gestort), 214mm of 300mm
 - kalkzandsteen, 214mm of 300mm
 - lichte scheidingwand, gibo, 70mm
 - lichte scheidingwand, gibo, 70mm isolatiemateriaal
 - scheidingwand, Metal Stud 205mm
 - scheidingwand, Metal Stud 255mm
 - voorzetwand, Calbel 105+10
 - houtskelbouw element
 - aanzicht metselwerk
 - aanzicht verticaal metselwerk
 - aanzicht braziliaans metselwerk
 - tegelwerk 150x150
 - tegelwerk 200x400
 - tegelwerk 300x300
 - meterkast
 - WTW installatie
 - warmtepomp
 - opstelplaats wasmachine
 - deur 30 min. WBDBO
 - deur 60 min. WBDBO
 - zelfsluitende deur
 - brandscheiding 30 min. WBDBO
 - brandscheiding 60 min. WBDBO
 - optische rookmelder, voldoet aan NEN 2555
 - doorvalveilig glas (geveelaanzicht)
 - brandscheiding 30 min. WBDBO (geveelaanzicht)
 - entree
 - droge blusleiding, voldoet aan NEN 1594 sproeischuimblusser met > 6l schuim, voldoet aan Besluit "draagbare blustoestellen"
 - deur welke te openen is zonder gebruik te moeten maken van een sleutel, onmiddellijk over ten minste vereiste breedte kan worden geopend, volgens art. 7.12 van Bouwbesluit
 - vluchtwegaanduiding cf. NEN 3011 / NEN-EN-ISO 7010 en zichtbaarheidsreizen cf. NEN-EN 1838
 - noodoverstort hwa dakters, interne doorvoer
 - buitenverlichting
 - ventilatie bovenventiel
 - ventilatie afvoventiel
- Elektra**
- loze blusleiding
 - centraal aardpunt
 - thermostaat
 - drukknop deurbel
 - zoemer deurbel
 - plafondlichtpunt
 - wandlichtpunt
 - schakelaar
 - serieschakelaar
 - wisselschakelaar
 - hoofdbediening mechanische ventilatie (wtw)
 - wandcontactdoos enkel geaard
 - wandcontactdoos dubbel geaard
 - wandcontactdoos elektrisch koken 2 fase
 - wandcontactdoos afzuigkap (hoog geplaatst)
 - wandcontactdoos koelkast
 - wandcontactdoos omvormer PV
 - wandcontactdoos vaatwasser
 - wandcontactdoos wasmachine
 - wandcontactdoos mechanische ventilatie (wtw)
 - videofloorinstallatie

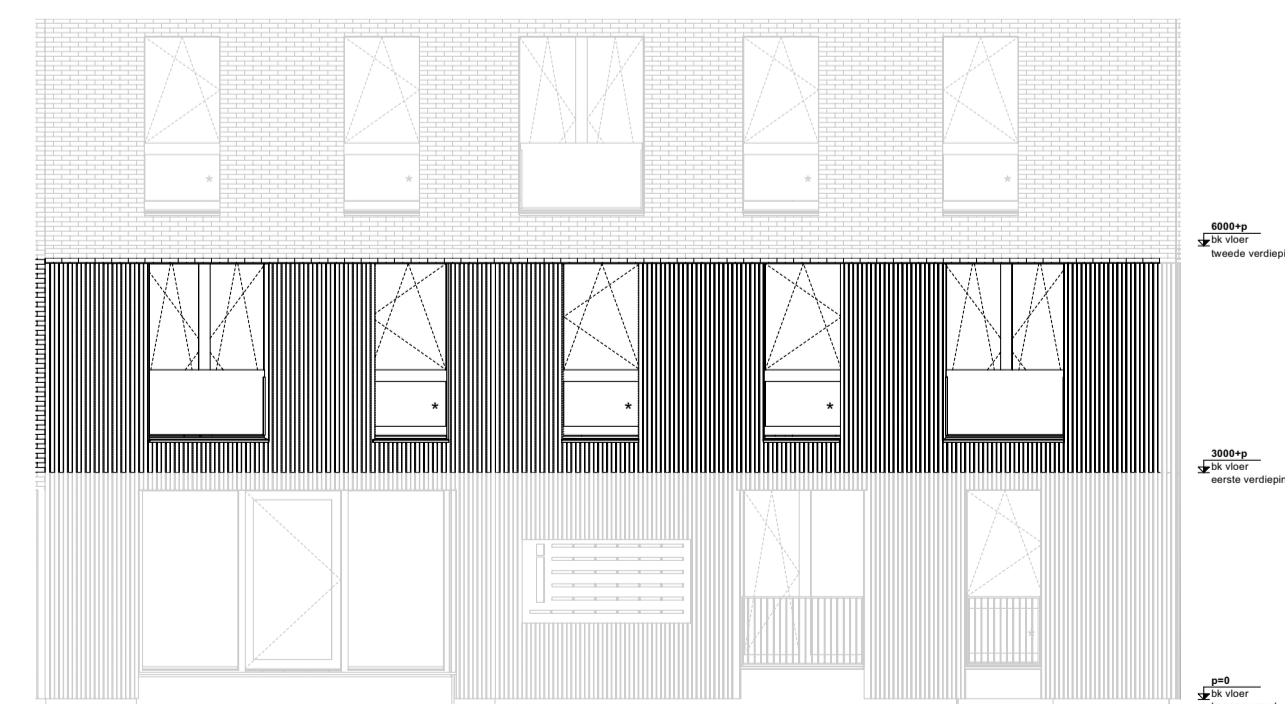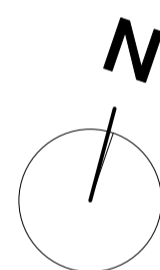


Noordgevel eerste verdieping
1:100



Westgevel eerste verdieping
1:100

project
422 | Bannehoeven
opdrachtgever
BPD Ontwikkeling BV

contact persoon

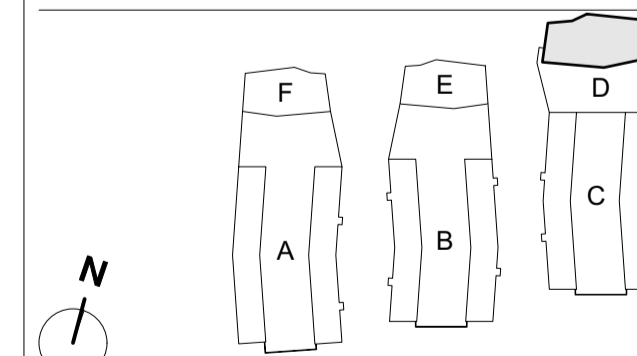

onderwerp
VT Type A.9
schaal
1:50
formaat
A1
datum
16.06.2021
gewijzigd

fase
VT
status
definitief

getekend

tekeningnummer
50.VT.09

versie