


Overzicht vierde verdieping
Bouwnummer: 120
Woningtype: A.17

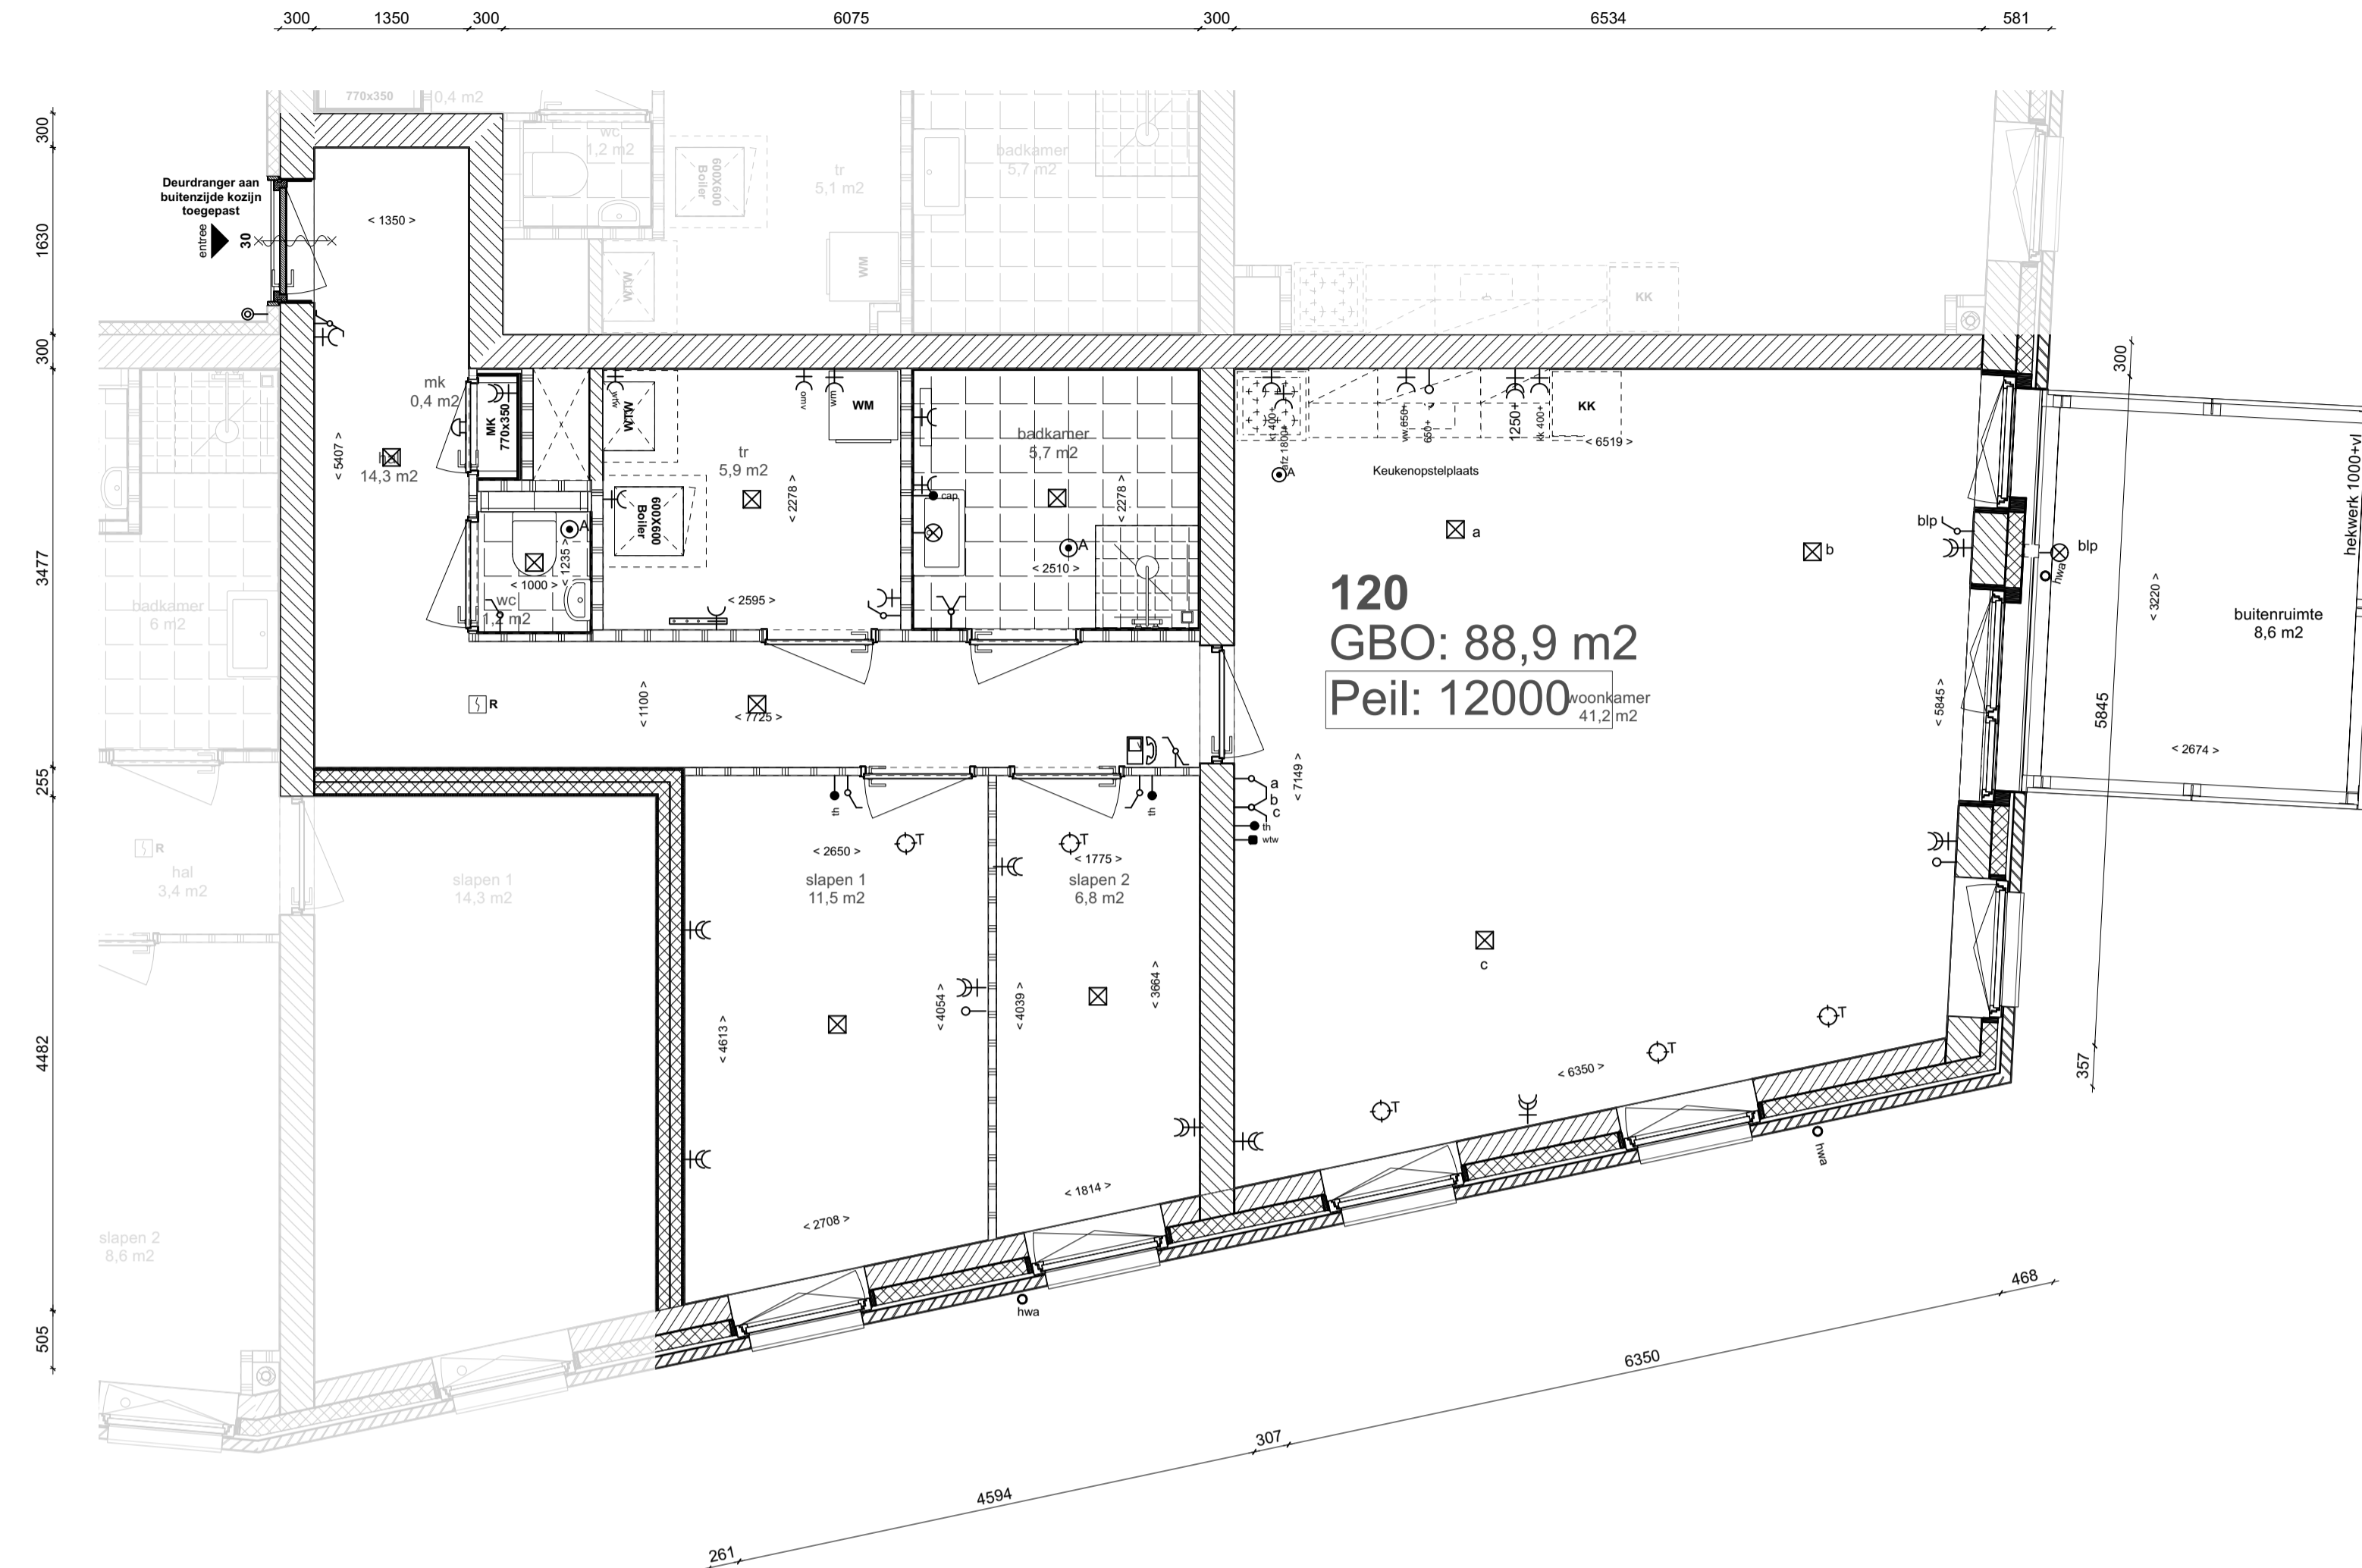


Plattegrond
1:50

- LEGENDA**
- baksteen, metselwerk
 - gewapend beton, (in het werk gestort), 214mm of 300mm
 - kalkzandsteen, 214mm of 300mm
 - lichte scheidingwand, gibo, 70mm
 - lichte scheidingwand, gibo, 70mm isolatiemateriaal
 - scheidingwand, Metal Stud 205mm
 - scheidingwand, Metal Stud 255mm
 - voorzetwand, Calibel 105+10
 - houtskeldebouw element
 - aanzicht metselwerk
 - aanzicht verticaal metselwerk
 - aanzicht braziliaans metselwerk
 - tegelwerk 150x150
 - tegelwerk 200x400
 - tegelwerk 300x300
 - meterkast
 - WTW installatie
 - warmtepomp
 - opstelplaats wasmachine
 - deur 30 min. WBDBO
 - deur 60 min. WBDBO
 - zelfsluitende deur
 - brandscheiding 30 min. WBDBO
 - brandscheiding 60 min. WBDBO
 - optische rookmelder, voldoet aan NEN 2555
 - doorvalveilig glas (geveelanzicht)
 - brandscheiding 30 min. WBDBO (geveelanzicht)
 - entree
 - droge blusleiding, voldoet aan NEN 1594
 - sproeischuimblusser met > 6l schuim, voldoet aan Besluit "draagbare blustoestellen"
 - deur welke te openen is zonder gebruik te moeten maken van een sleutel, onmiddellijk over ten minste vereiste breedte kan worden geopend, volgens art. 7.12 van Bouwbesluit
 - vluchtweegaanduiding cf. NEN 3011 / NEN-EN-ISO 7010 en zichtbaarheidsreizen cf. NEN-EN 1838
 - noodoverstort
 - hwa dakterras, interne doorvoer
 - buitenverlichting

- ventilatie toevoerventiel
- ventilatie afvoerventiel
- Elektra**
- losse buisleiding
- centraal aardpunt
- thermostaat
- drukknop deurbel
- zoemer deurbel
- plafondlichtpunt
- wandlichtpunt
- schakelaar
- serieschakelaar
- wisselschakelaar
- hoofdbediening mechanische ventilatie (wtw)
- wandcontactdoos enkel geaard
- wandcontactdoos dubbel geaard
- wandcontactdoos elektrisch koken 2 fase
- wandcontactdoos afzuigkap (hoog geplaatst)
- wandcontactdoos koelkast
- wandcontactdoos omvormer PV
- wandcontactdoos vaatwasser
- wandcontactdoos wasmachine
- wandcontactdoos mechanische ventilatie (wtw)
- videodoorinstallatie

project
422 | Bannehoeven
opdrachtgever
BPD Ontwikkeling BV
contact persoon

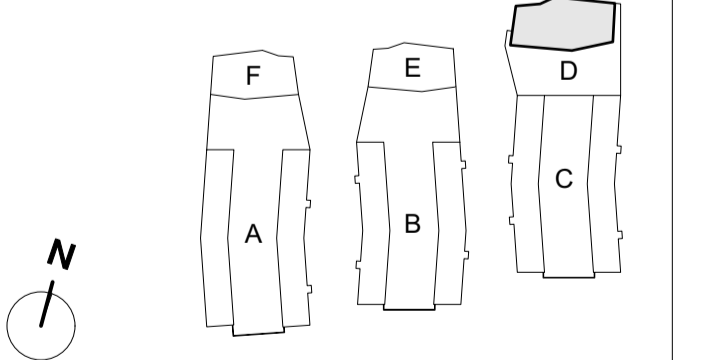


onderwerp
VT Type A.17
schaal
1:50
formaat
A1
datum
16.06.2021
gewijzigd

fase
VT
status
definitief
getekend

tekeningnummer
50.VT.17
versie



Oostgevel vierde verdieping
1:100

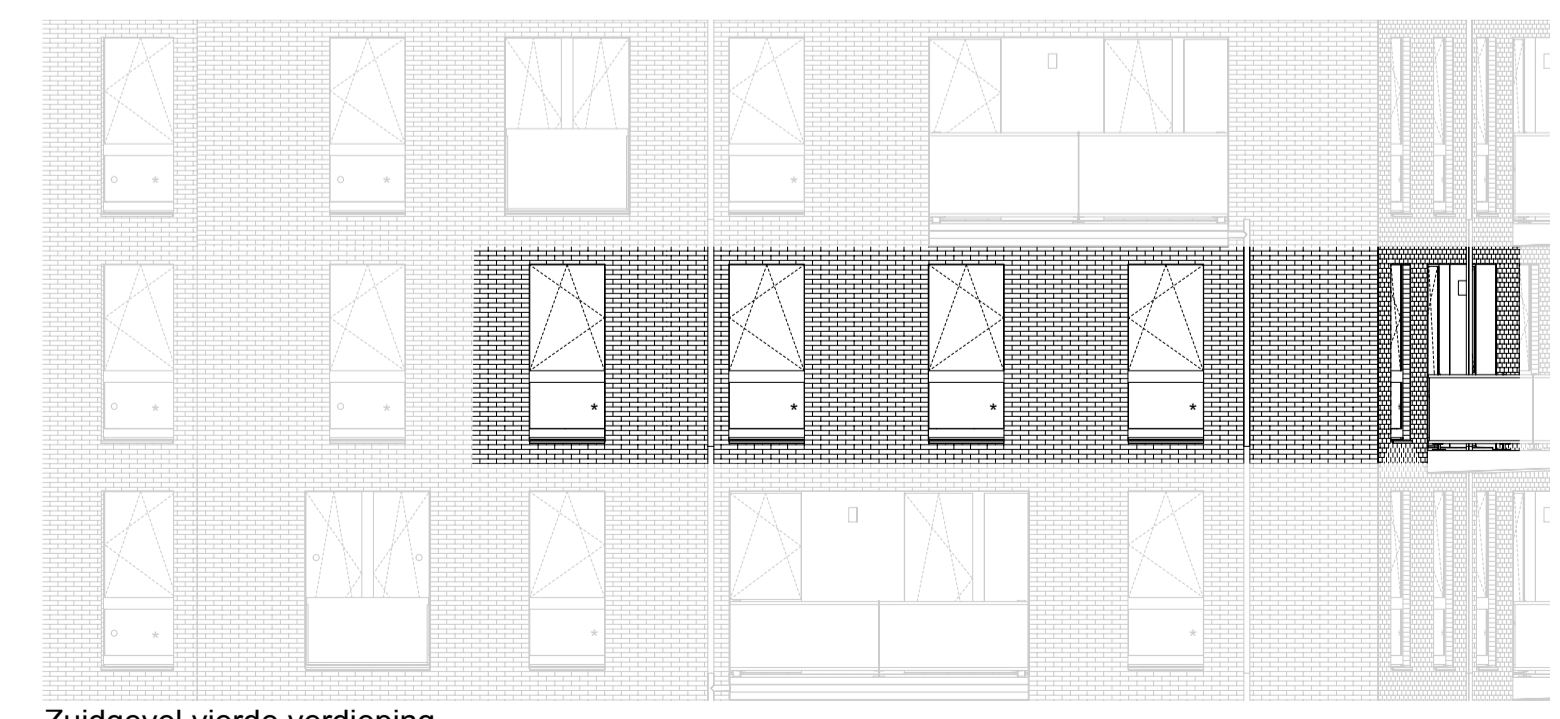

Zuidgevel vierde verdieping
1:100