


Overzicht begane grond
Bouwnummer: 100
Woningtype: A.1

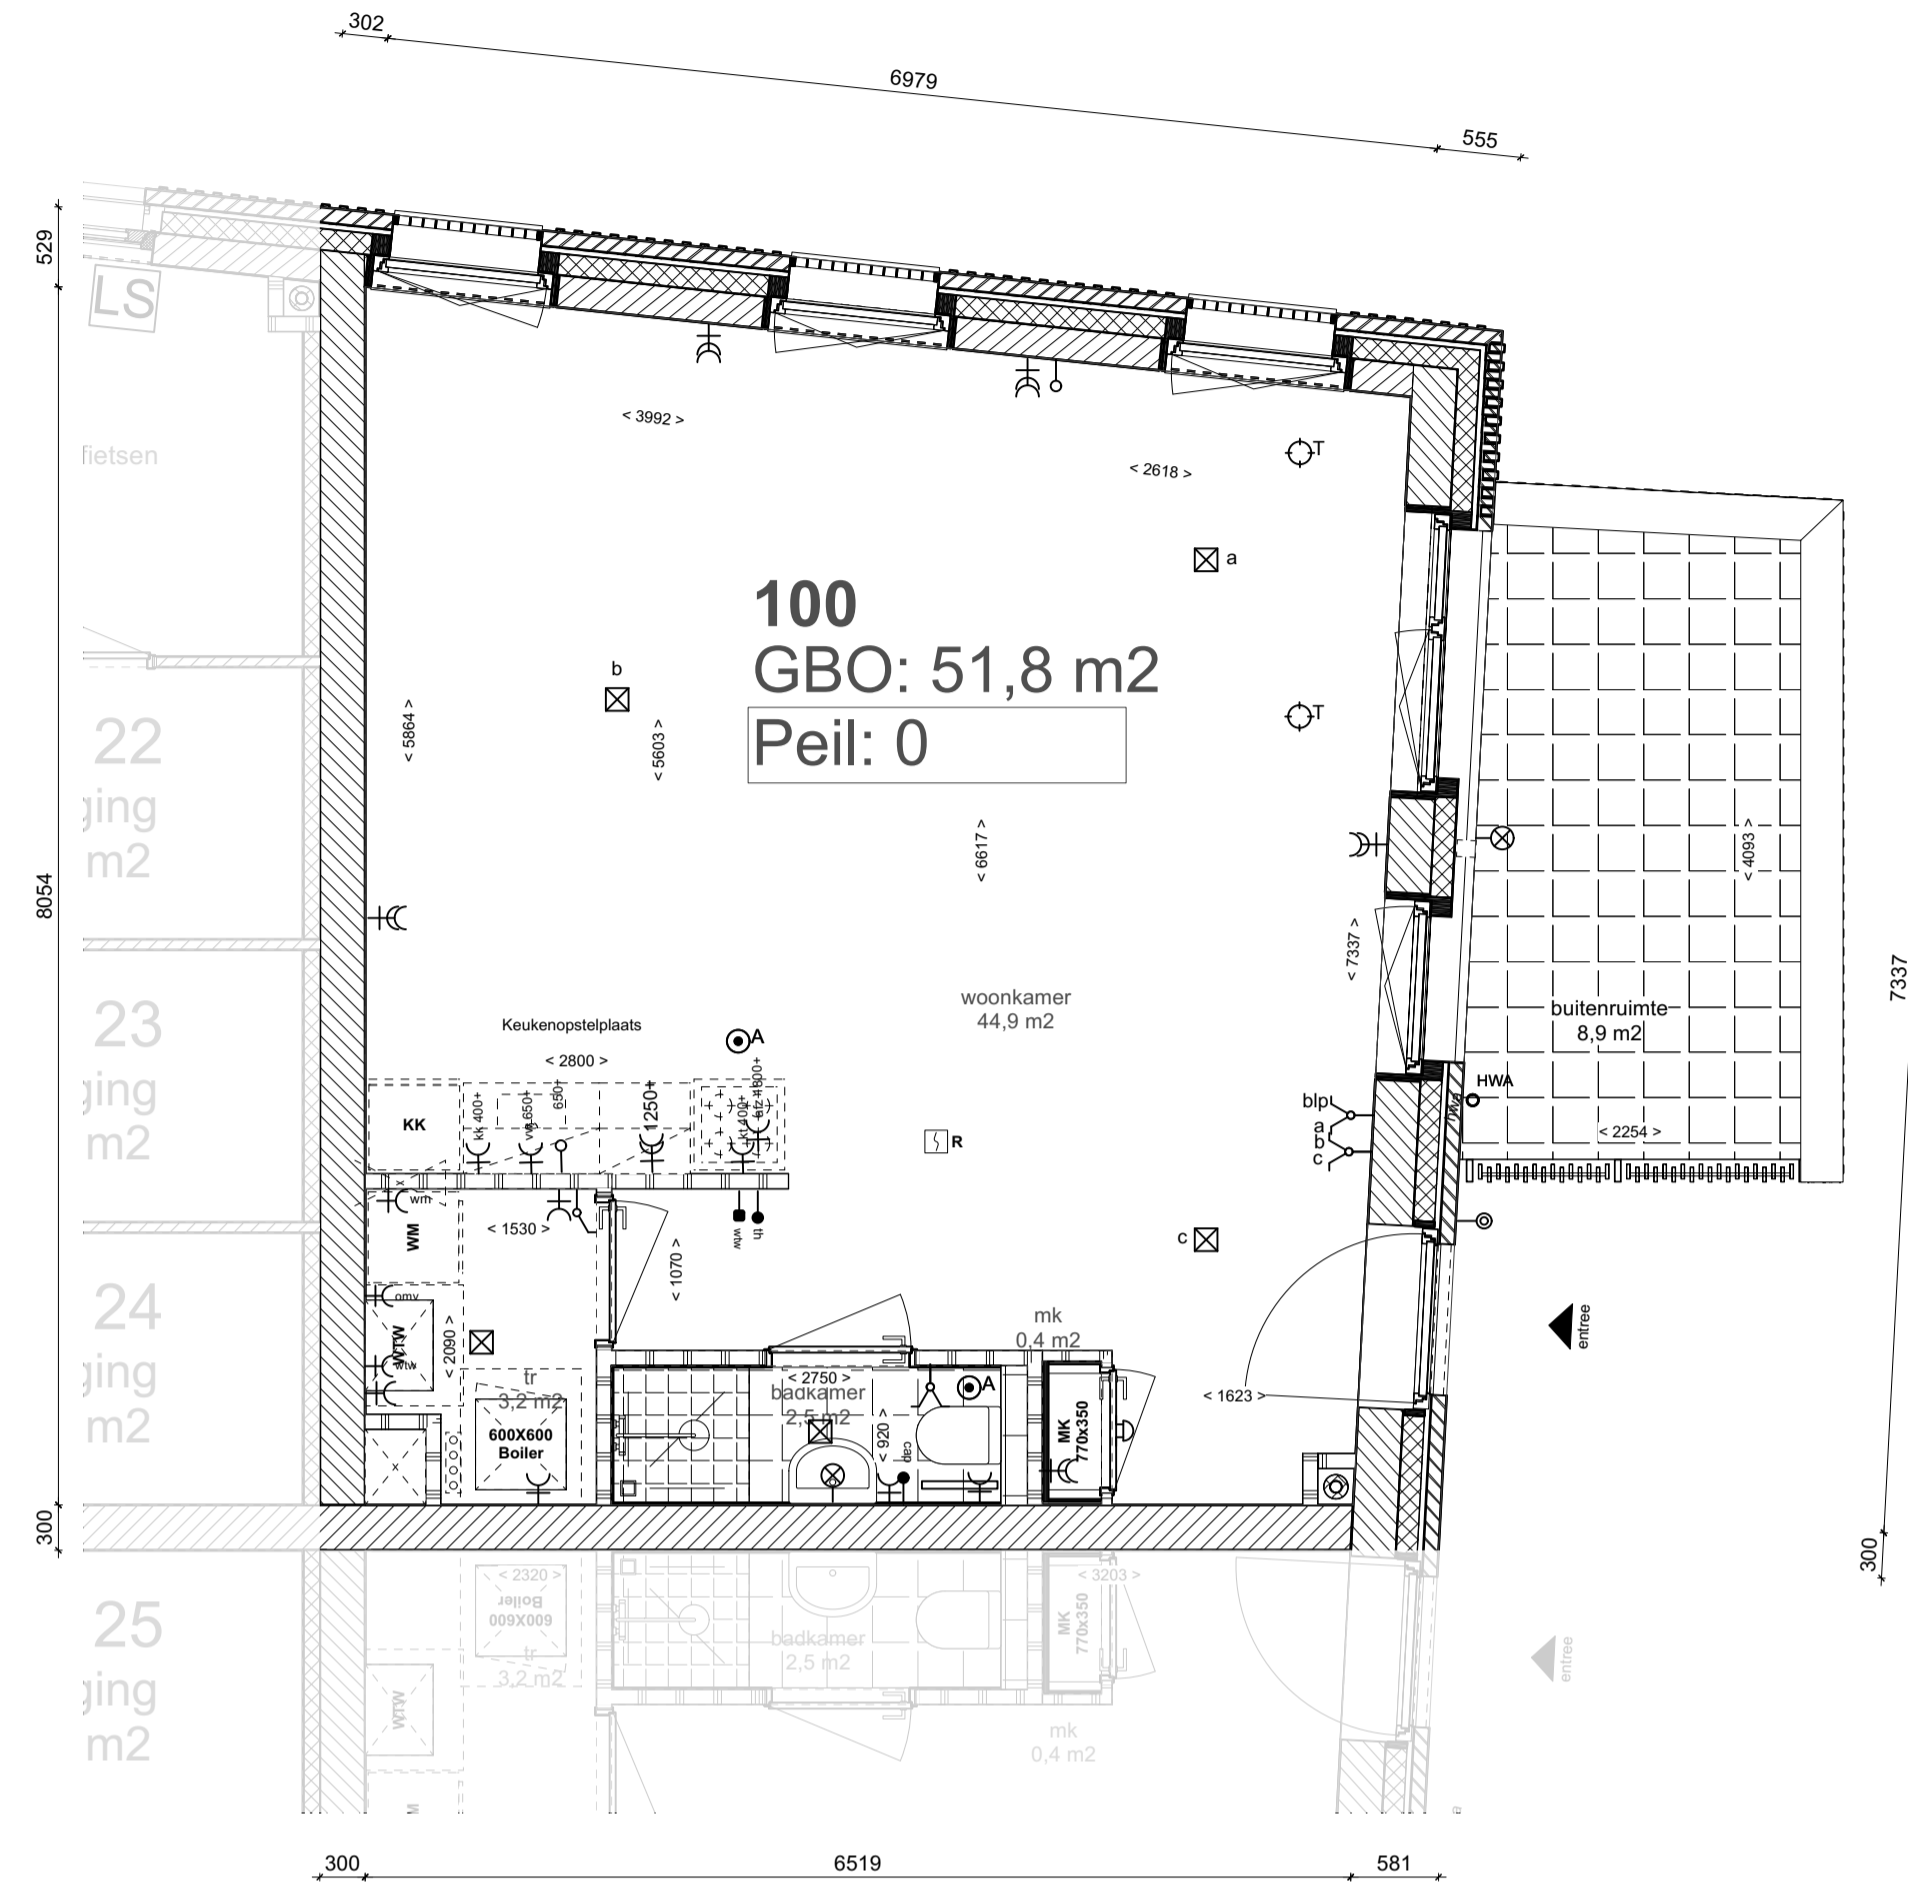

Plattegrond
1:50



Noordgevel begane grond
1:100




Oostgevel begane grond
1:100

- LEGENDA**
- baksteen, metselwerk
 - gewapend beton, (in het werk gestort), 214mm of 300mm
 - kalkzandsteen, 214mm of 300mm
 - lichte scheidingswand, gibo, 70mm
 - lichte scheidingswand, gibo, 70mm isolatiemateriaal
 - scheidingswand, Metal Stud 205mm
 - scheidingswand, Metal Stud 255mm
 - voorzetwand, Calibel 105+10
 - houtskelbouw element
 - aanzicht metselwerk
 - aanzicht verticaal metselwerk
 - aanzicht braziliaans metselwerk
 - tegelwerk 150x150
 - tegelwerk 200x400
 - tegelwerk 300x300
 - meterkast
 - WTW installatie
 - warmtepomp
 - opstelplaats wasmachine
 - deur 30 min. WBDBO
 - deur 60 min. WBDBO
 - zelfsluitende deur
 - brandscheiding 30 min. WBDBO
 - brandscheiding 60 min. WBDBO
 - optische rookmelder, voldoet aan NEN 2555
 - doorvalveilig glas (geveelaanzicht)
 - brandscheiding 30 min. WBDBO (geveelaanzicht)
 - entree
 - droge blusleiding, voldoet aan NEN 1594
 - sproeischuimblusser met > 6l schuim, voldoet aan Besluit "draagbare blustoestellen"
 - deur welke te openen is zonder gebruik te moeten maken van een sleutel, onmiddellijk over ten minste vereiste breedte kan worden geopend, volgens art. 7.12 van Bouwbesluit
 - vluchtwegaanduiding cf. NEN 3011 / NEN-EN-ISO 7010 en zichtbaarheidsreizen cf. NEN-EN 1839
 - noodoverstort
 - hwa dakterras, interne doorvoer
 - buitenverlichting

- ventilatie toevoventilatie
- ventilatie afvoventilatie
- Elektra**
- loze buisleiding
- centraal aardpunt
- thermostaat
- drukknop deurbel
- zoemer deurbel
- plafondlichtpunt
- wandlichtpunt
- schakelaar
- serie-schakelaar
- wisselschakelaar
- hoofdbediening mechanische ventilatie (wtw)
- wandcontactdoos enkel geaard
- wandcontactdoos dubbel geaard
- wandcontactdoos elektrisch koken 2 fase
- wandcontactdoos afzuigkap (hoog geplaatst)
- wandcontactdoos koelkast
- wandcontactdoos omvormer PV
- wandcontactdoos vaatwasser
- wandcontactdoos wasmachine
- wandcontactdoos mechanische ventilatie (wtw)
- videofoninstallatie

project
422 | Bannehoeven
opdrachtgever
BPD Ontwikkeling BV
contact persoon

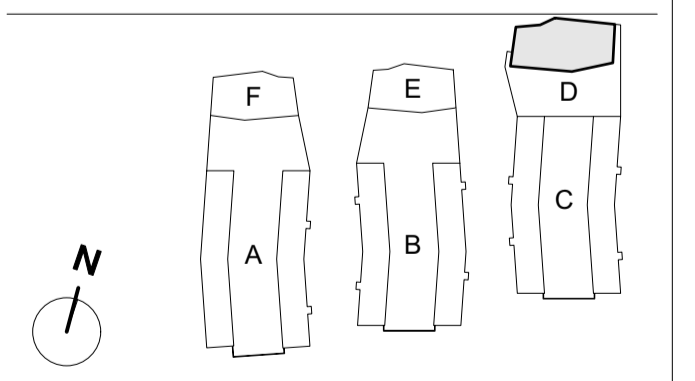

onderwerp
VT Type A.1
schaal
1:50
formaat
A1
datum
16.06.2021
gewijzigd

fase
VT
status
definitief
getekend

tekeningnummer
50.VT.01
versie