



BEGANE GROND

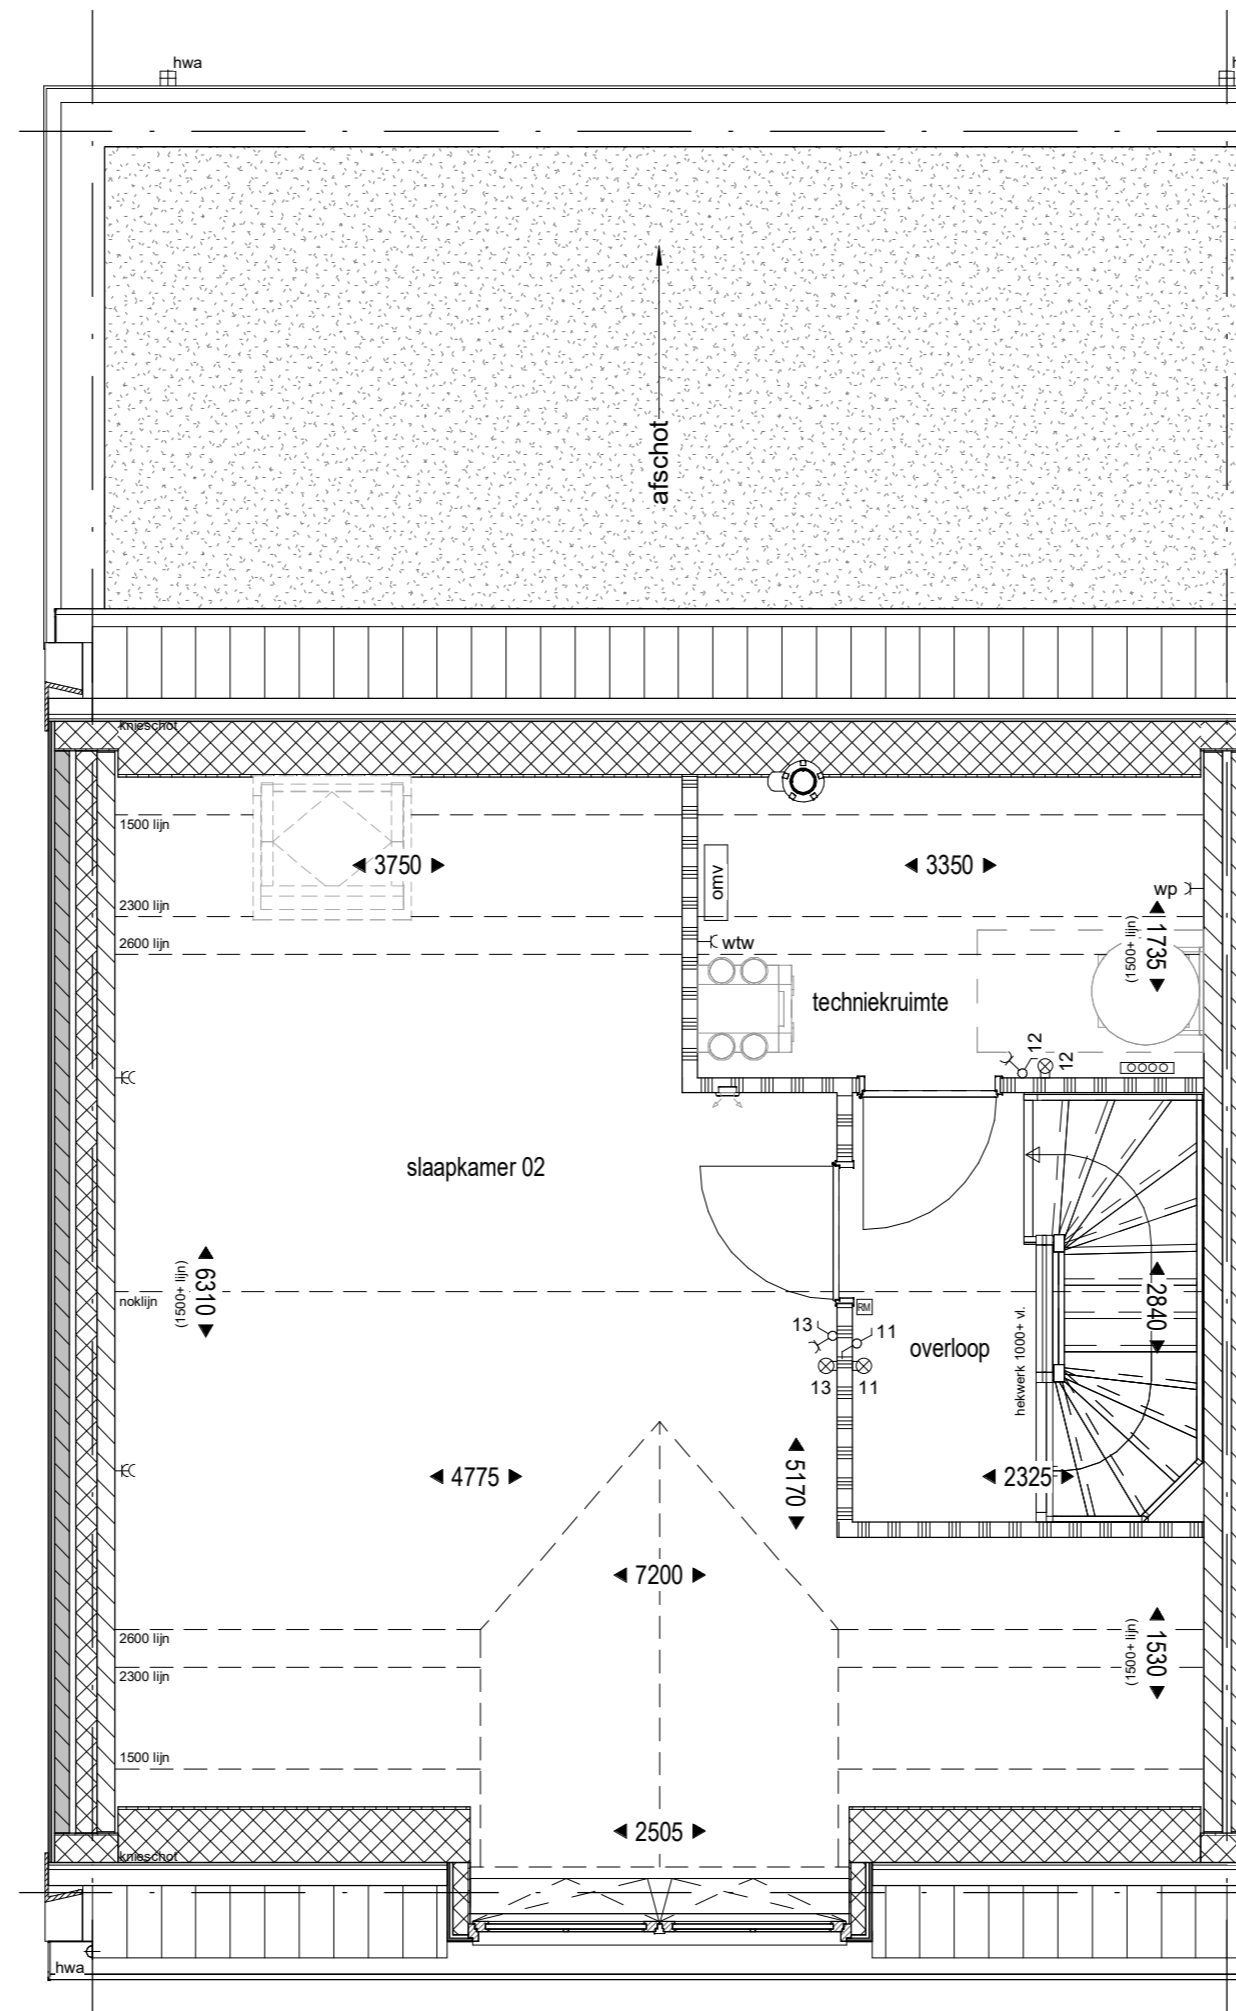


VERDIEPING 1

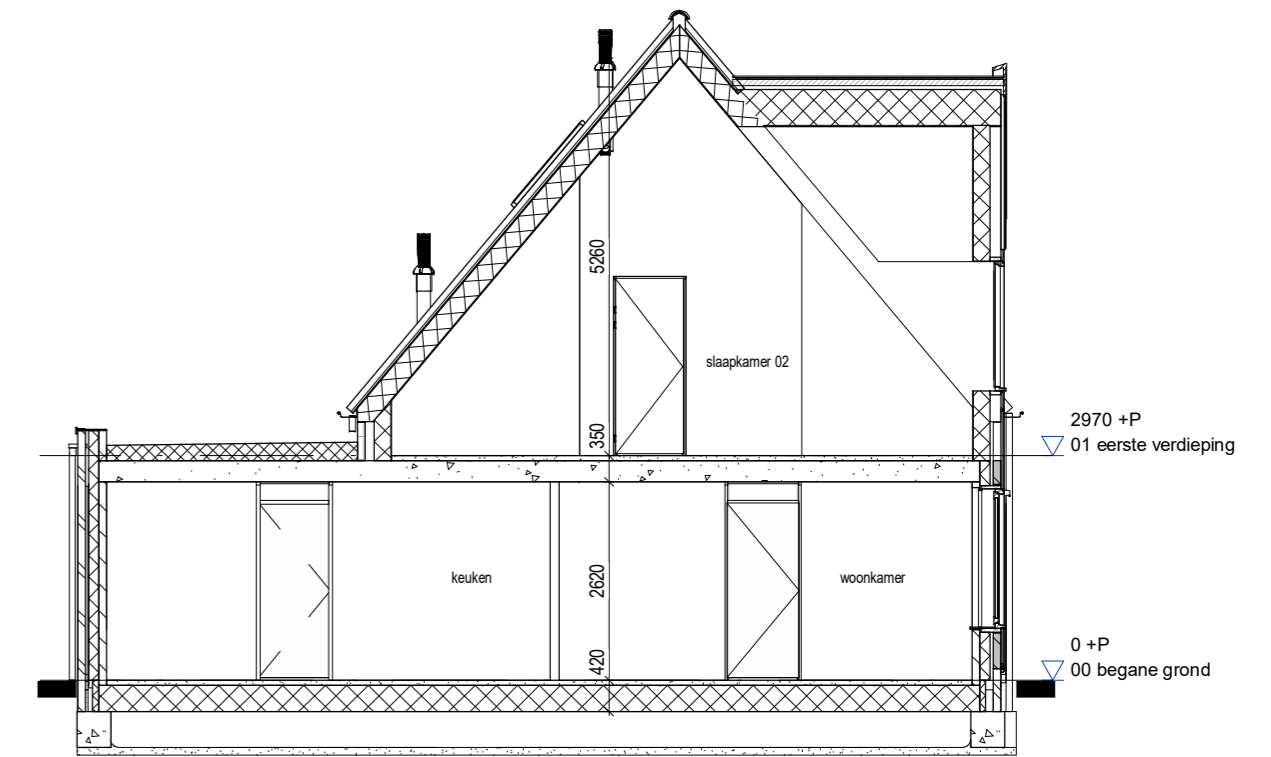


DOORSNEDE



VOORGEVEL

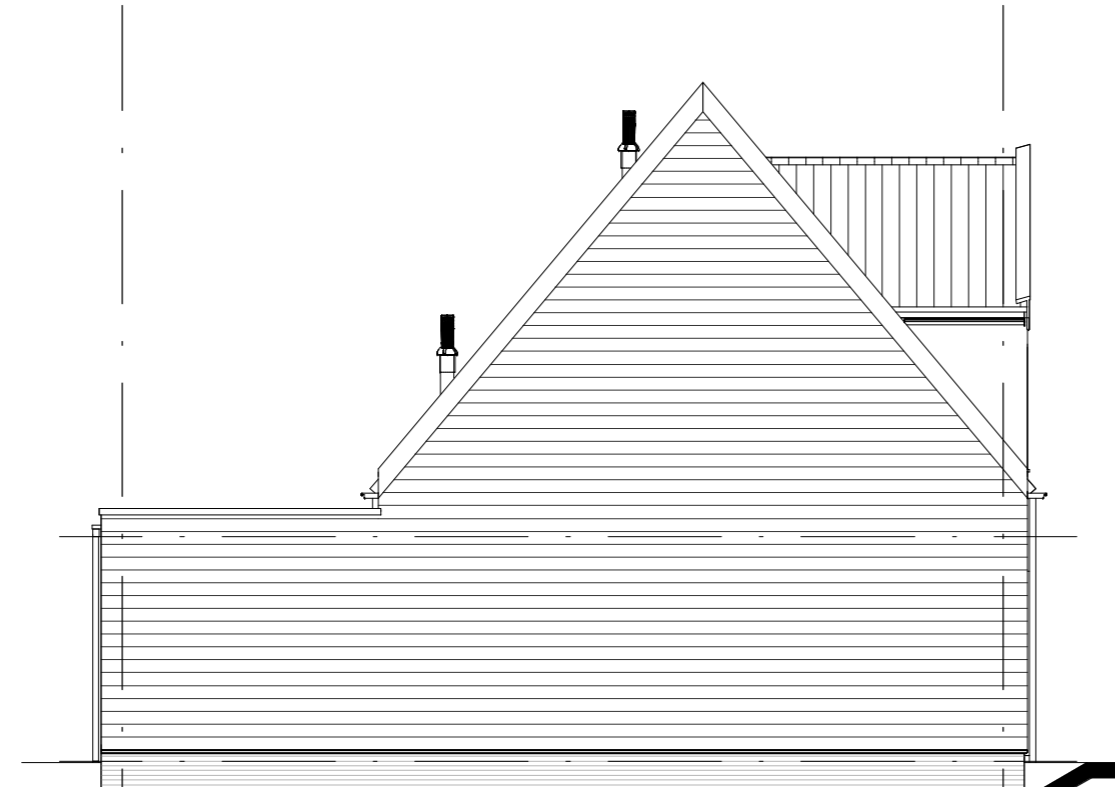

ZIJGEVEL

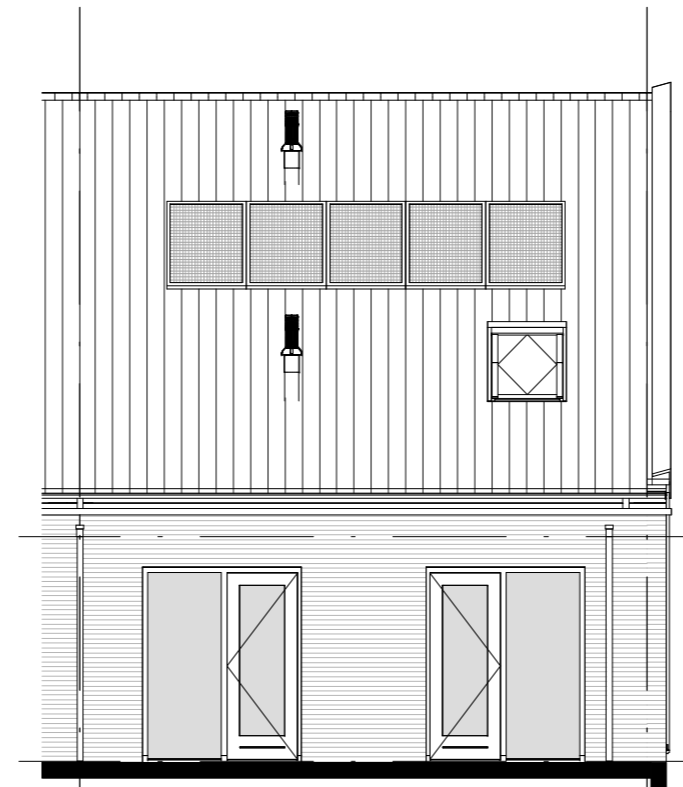

ACHTERGEVEL

RENVOOI SYMBOLEN

mk	meterkast	rookmelder	aansluitpunt plafond	o/m o-	loze leiding t.b.v. oven / magnetron
entree		radiator	aansluitpunt wand	wtw -	aansluitpunt wtw
opstelplaats wasmachine / wasdroger		verdelers vloerverwarming	aansluitpunt wand	wm -	aansluitpunt wasmachine
opstelplaats warmtepomp		verdelers vloerverwarming met ombouw	aansluitpunt onbedraad	afk -	aansluitpunt afzuigkap
opstelplaats voorraadvat		enkele wandcontactdoos	aansluitpunt thermostaat	kk -	aansluitpunt koelkast
opstelplaats WTW		dubbele wandcontactdoos	aansluitpunt wtw	kt -	aansluitpunt kooktoestel
hemelwaterafvoer		enkel / serieschakelaar	loze leiding t.b.v. boiler	wp -	aansluitpunt waterpomp
toevoer en afzuigpunt mv		wisselschakelaar	loze leiding t.b.v. vaatwasser	omv	omvormer pv panelen

VERKOOPCONTRACTTEKENING



ONDERWERP Plattegronden , gevels en doorsnede - type S1sp
 DATUM 10-04-2020
 BNRS 14
 TEKENINGNR 01.07.14

SCHAAL 1:50 / 1:100 FORMAAT A2 WWW.GROOTPARTNERS.NL

Disclaimer: De op deze tekening aangegeven maten zijn circa maten in millimeters en tussen de wanden/vloeren gemeten, waarbij geen rekening is gehouden met enige wandafwerking, plinten, afblimring, etc. In verband met de nauwkeurige uitwerking van de details, constructies, maatvoering materialen, e.d. kunnen er kleine afwijkingen ontstaan ten opzichte van de vermeldde gegevens. Deze geringe afwijkingen geven geen aanleiding tot verrekening. Aan de in deze tekening gemeten maten kunnen geen rechten worden ontleend. De op deze tekening aangegeven maatvoering is niet geschikt voor opdrachten aan derden door koper(s). De op deze tekening gestippeld weergegeven elementen en/of aangegeven alternatieve behoren niet tot de standaardlevering.