



Overzicht zesde verdieping
Bouwnummer: 129
Woningtype: A.20

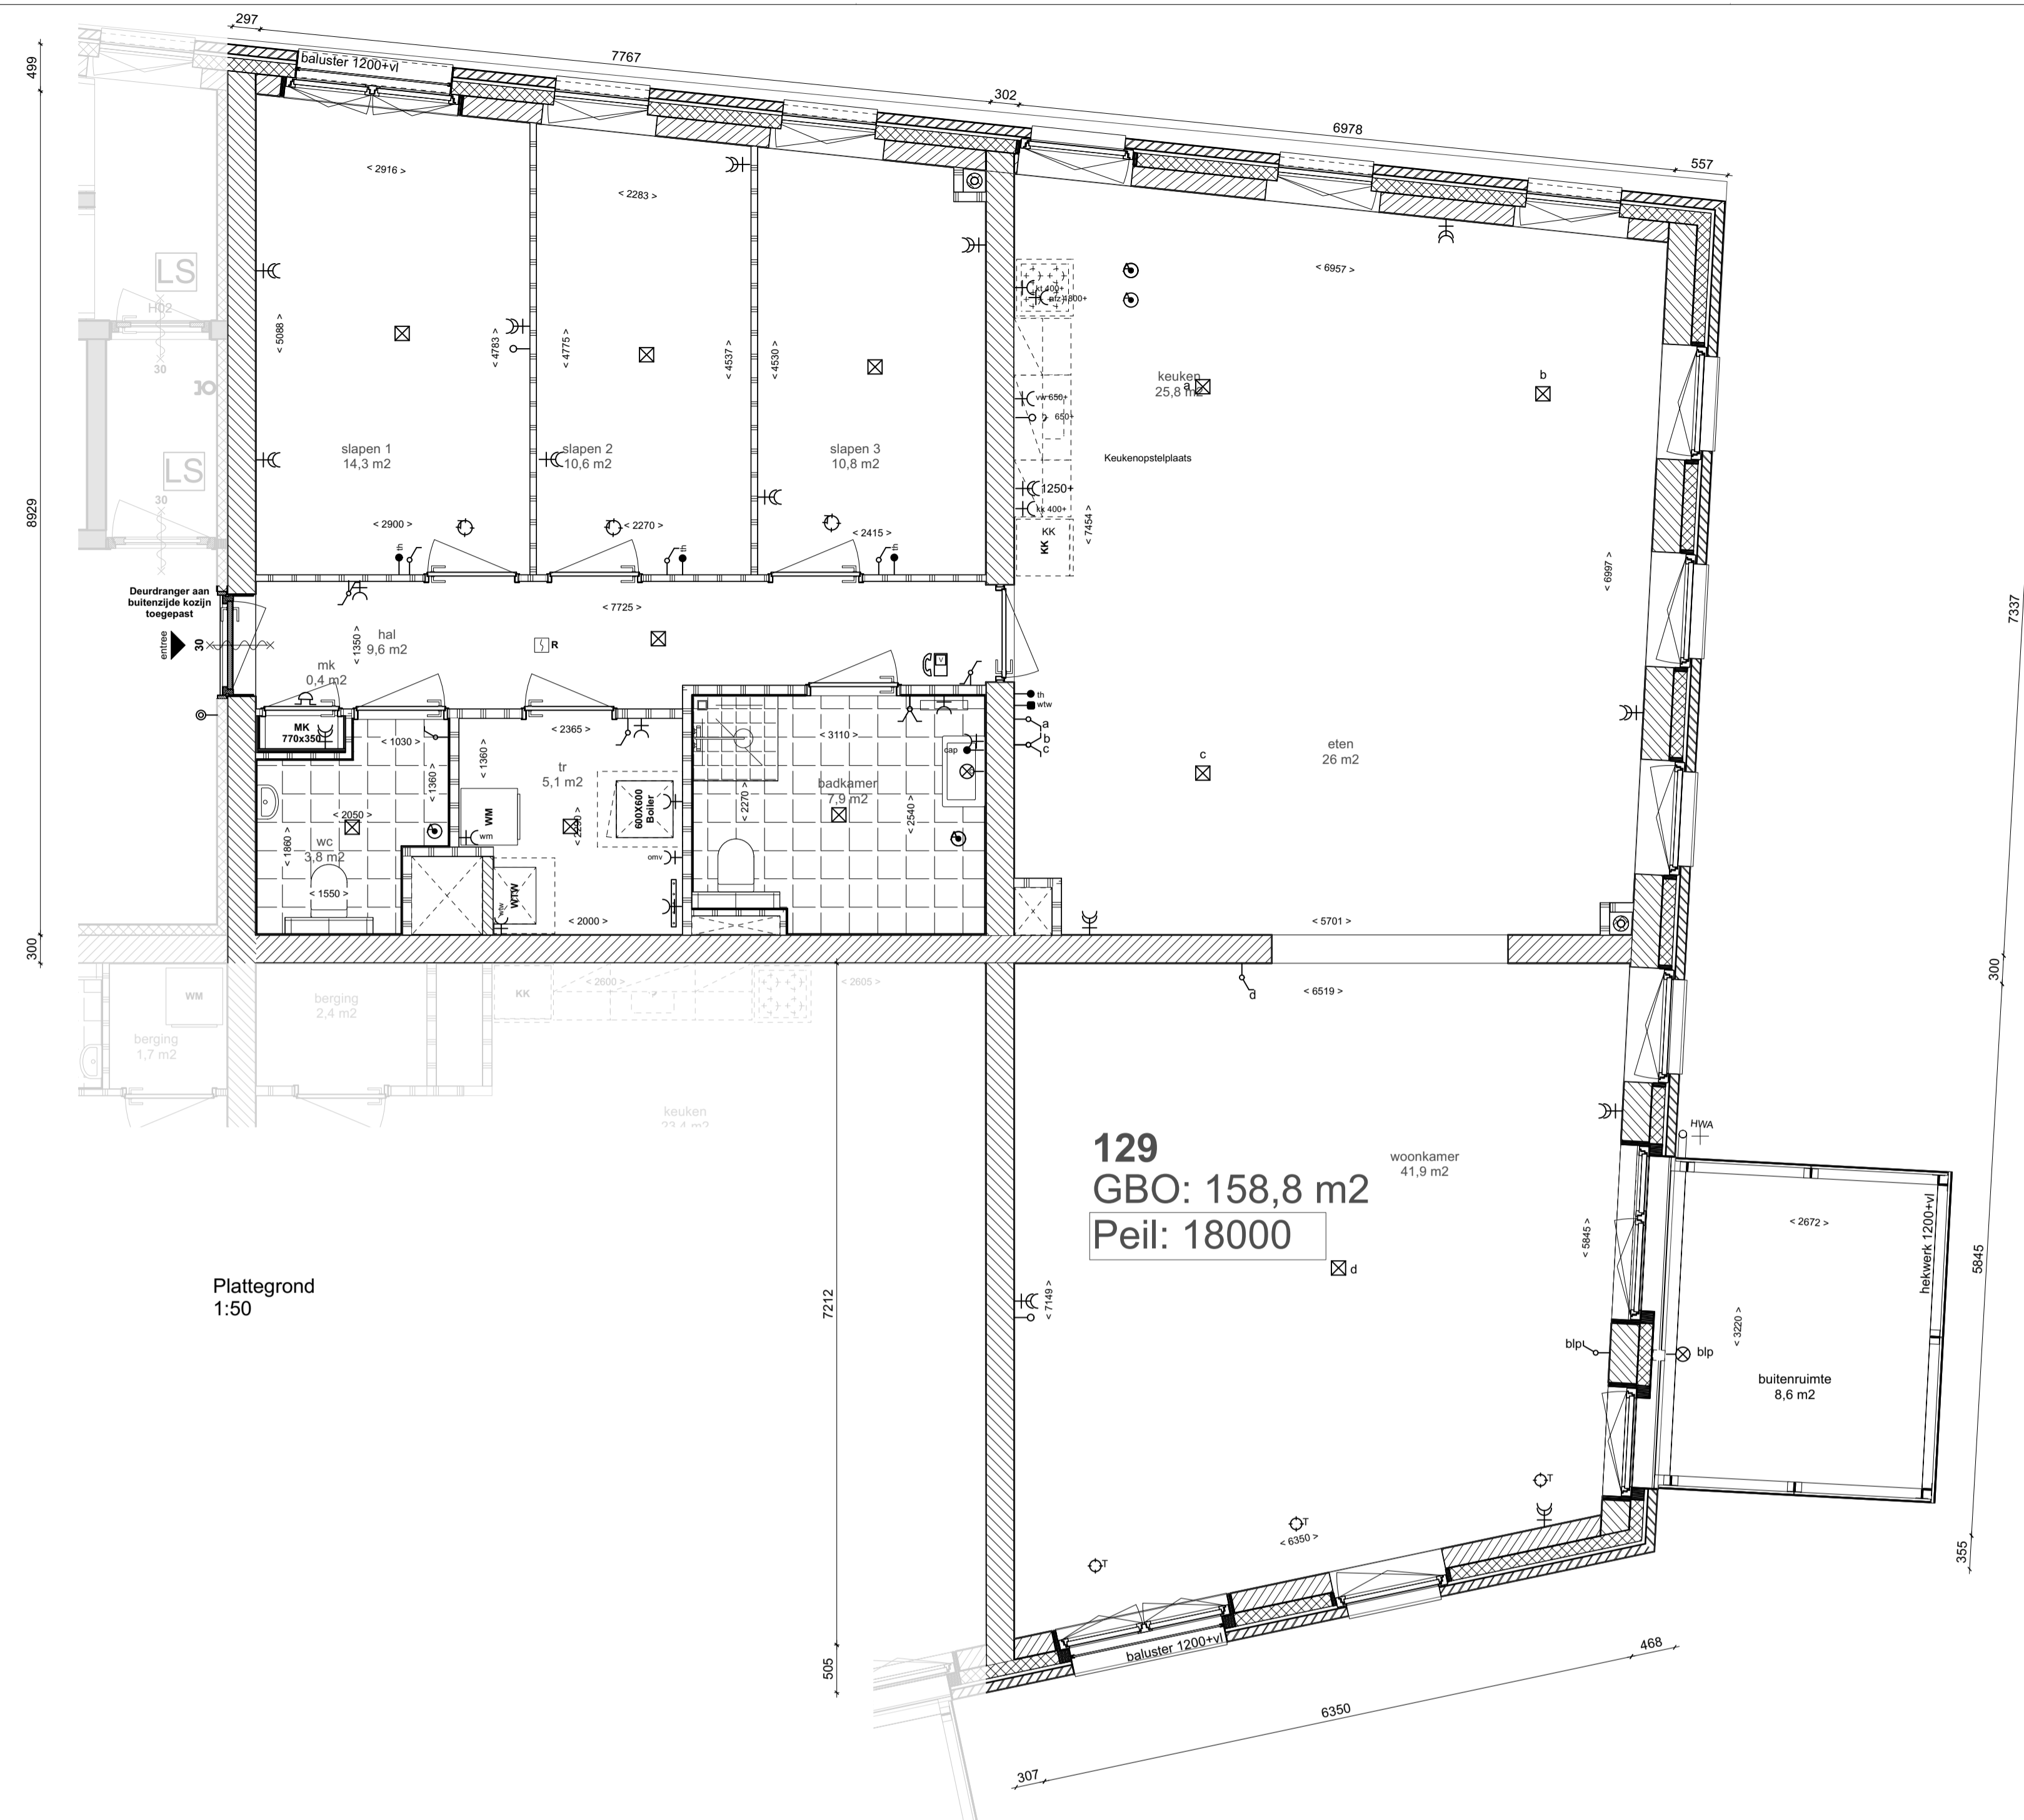


Plattegrond
1:50

LEGENDA


	baksteen, metselwerk
	gewapend beton, (in het werk gestort), 214mm of 300mm
	kalkzandsteen, 214mm of 300mm
	lichte scheidingswand, gibo, 70mm
	lichte scheidingswand, gibo, 70mm isolatiemateriaal
	scheidingswand, Metal Stud 205mm
	scheidingswand, Metal Stud 255mm isolatiemateriaal
	voorzetwand, Calibel 105+10
	houtskeletbouw element
	aanzicht metselwerk
	aanzicht verticaal metselwerk
	aanzicht braziliaans metselwerk
	tegelwerk 150x150
	tegelwerk 200x400
	tegelwerk 300x300
	meterkast
	WTW installatie
	warmtepomp
	opstelplaats wasmachine
	deur 30 min. WBDBO
	deur 60 min. WBDBO
	zelfsluitende deur
	brandscheiding 30 min. WBDBO
	brandscheiding 60 min. WBDBO
	optische rookmelder, voldoet aan NEN 2555
	doorvalveilig glas (geveelanzicht)
	brandscheiding 30 min. WBDBO (geveelanzicht)
	entree
	droge blusleiding, voldoet aan NEN 1594
	sproeischuimblusser met > 6l schuim, voldoet aan Besluit "draagbare blustoestellen"
	deur welke te openen is zonder gebruik te moeten maken van een sleutel, onmiddellijk over ten minste vereiste breedte kan worden geopend, volgens art. 7.12 van Bouwbesluit
	vluchtwegaanduiding cf. NEN 3011 / NEN-EN-ISO 7010 en zichtbaarheidsreizen cf. NEN-EN 1839
	noodoverstort hva dakters, interne doorvoer
	buitenverlichting
	ventilatie lozevoventiel
	ventilatie afvoventiel
Elektra	
	loze blusleiding
	centraal aardpunt
	thermostaat
	drukknoop deurbel
	zoemer deurbel
	plafondlichtpunt
	wandlichtpunt
	schakelaar
	serieschakelaar
	wisselschakelaar
	hoofdbediening mechanische ventilatie (wtw)
	wandcontactdoos enkel geaard
	wandcontactdoos dubbel geaard
	wandcontactdoos elektrisch koken 2 fase
	wandcontactdoos afzuigkap (hoog geplaatst)
	wandcontactdoos koelkast
	wandcontactdoos omvormer PV
	wandcontactdoos vaatwasser
	wandcontactdoos wasmachine
	wandcontactdoos mechanische ventilatie (wtw)
	videofloorinstallatie

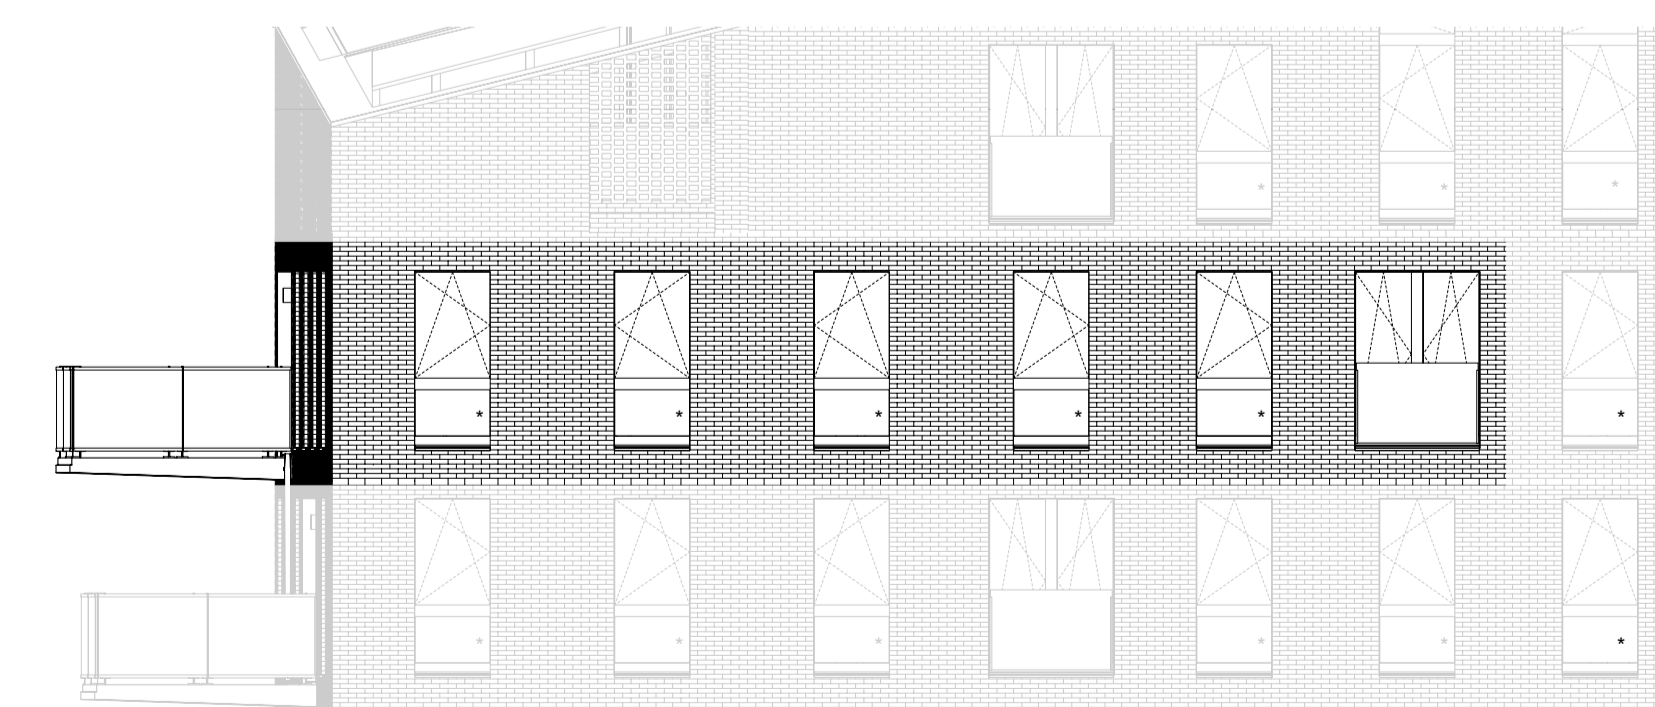

Noordgevel zesde verdieping
1:100

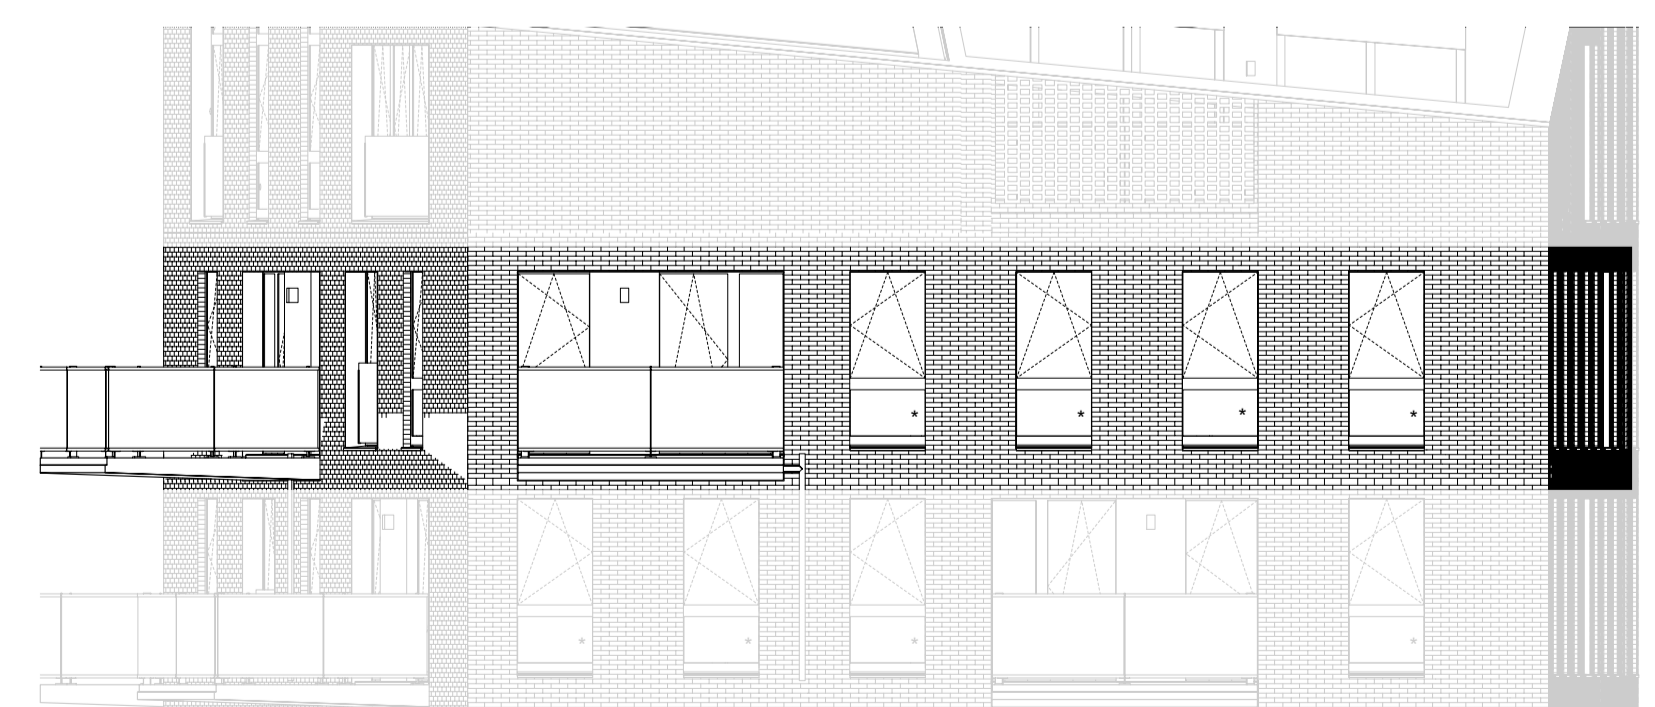


Oostgevel zesde verdieping
1:100

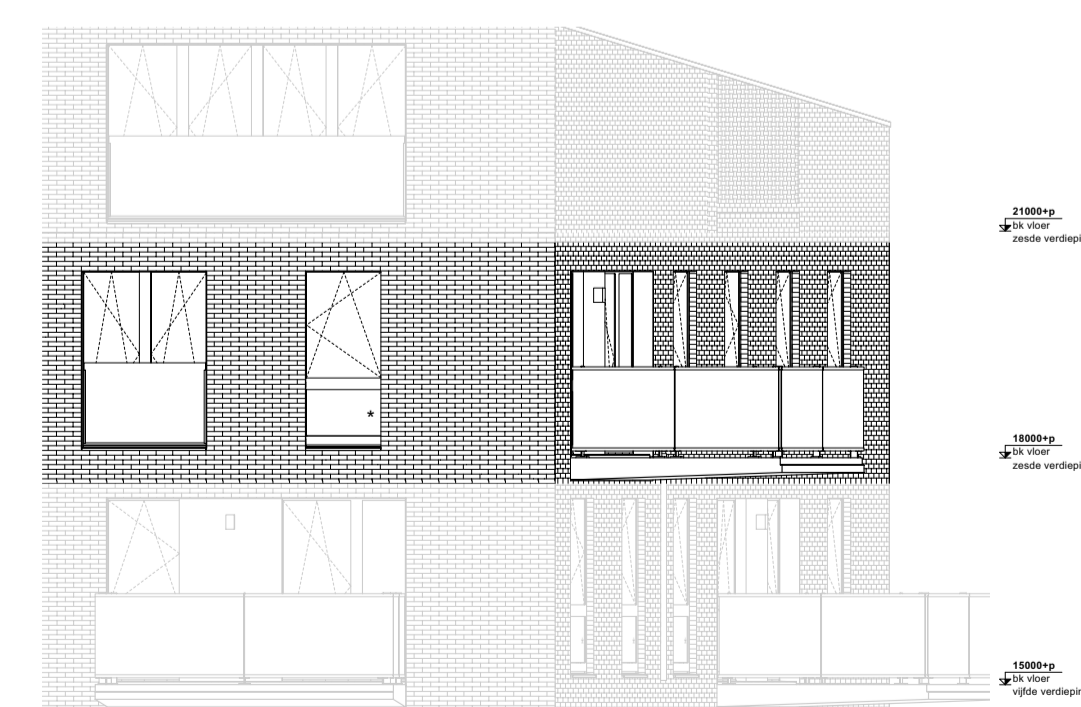

Zuidgevel zesde verdieping
1:100

project
422 | Bannehoeven
opdrachtgever
BPD Ontwikkeling BV
contact persoon

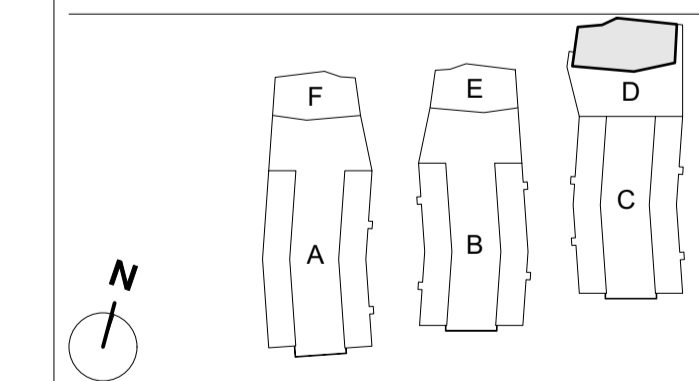

onderwerp
VT Type A.20
schaal
1:50
formaat
A1
datum
16.06.2021
gewijzigd

fase
VT
status
definitief
getekend

tekeningnummer
50.VT.20
versie