

**OPTIE 2.01.01: berging deur**

LET OPI!  
Deze optie is bij alle bouwnummers van toepassing.

**OPTIE 0.02.01: uitbouw zonder terras**

LET OPI!  
Deze optie is niet van toepassing bij de volgende bouwnummers:

6	7
41	42
52	53

**OPTIE 0.02.02: uitbouw met terras**

LET OPI!  
Deze optie is niet van toepassing bij de volgende bouwnummers:

6	7
41	42
52	53

**OPTIE 2.02.02: extra slaapkamer**

LET OPI!  
Deze optie is niet van toepassing bij de volgende bouwnummers:

1	24	25	46	47
---	----	----	----	----

**OPTIE 2.02.03: extra slaapkamer + badkamer**

LET OPI!  
Deze optie is niet van toepassing bij de volgende bouwnummers:

1	24	25	46	47
---	----	----	----	----

**OPTIE 2.02.04: extra slaapkamer + badkamer + inloopkast**


LET OPI!  
Deze optie is niet van toepassing bij de volgende bouwnummers:

1	24	25	46	47
---	----	----	----	----


**OPTIE 2.02.05: extra slaapkamer + badkamer incl. wc**

LET OPI!  
Deze optie is niet van toepassing bij de volgende bouwnummers:


1	24	25	46	47
---	----	----	----	----

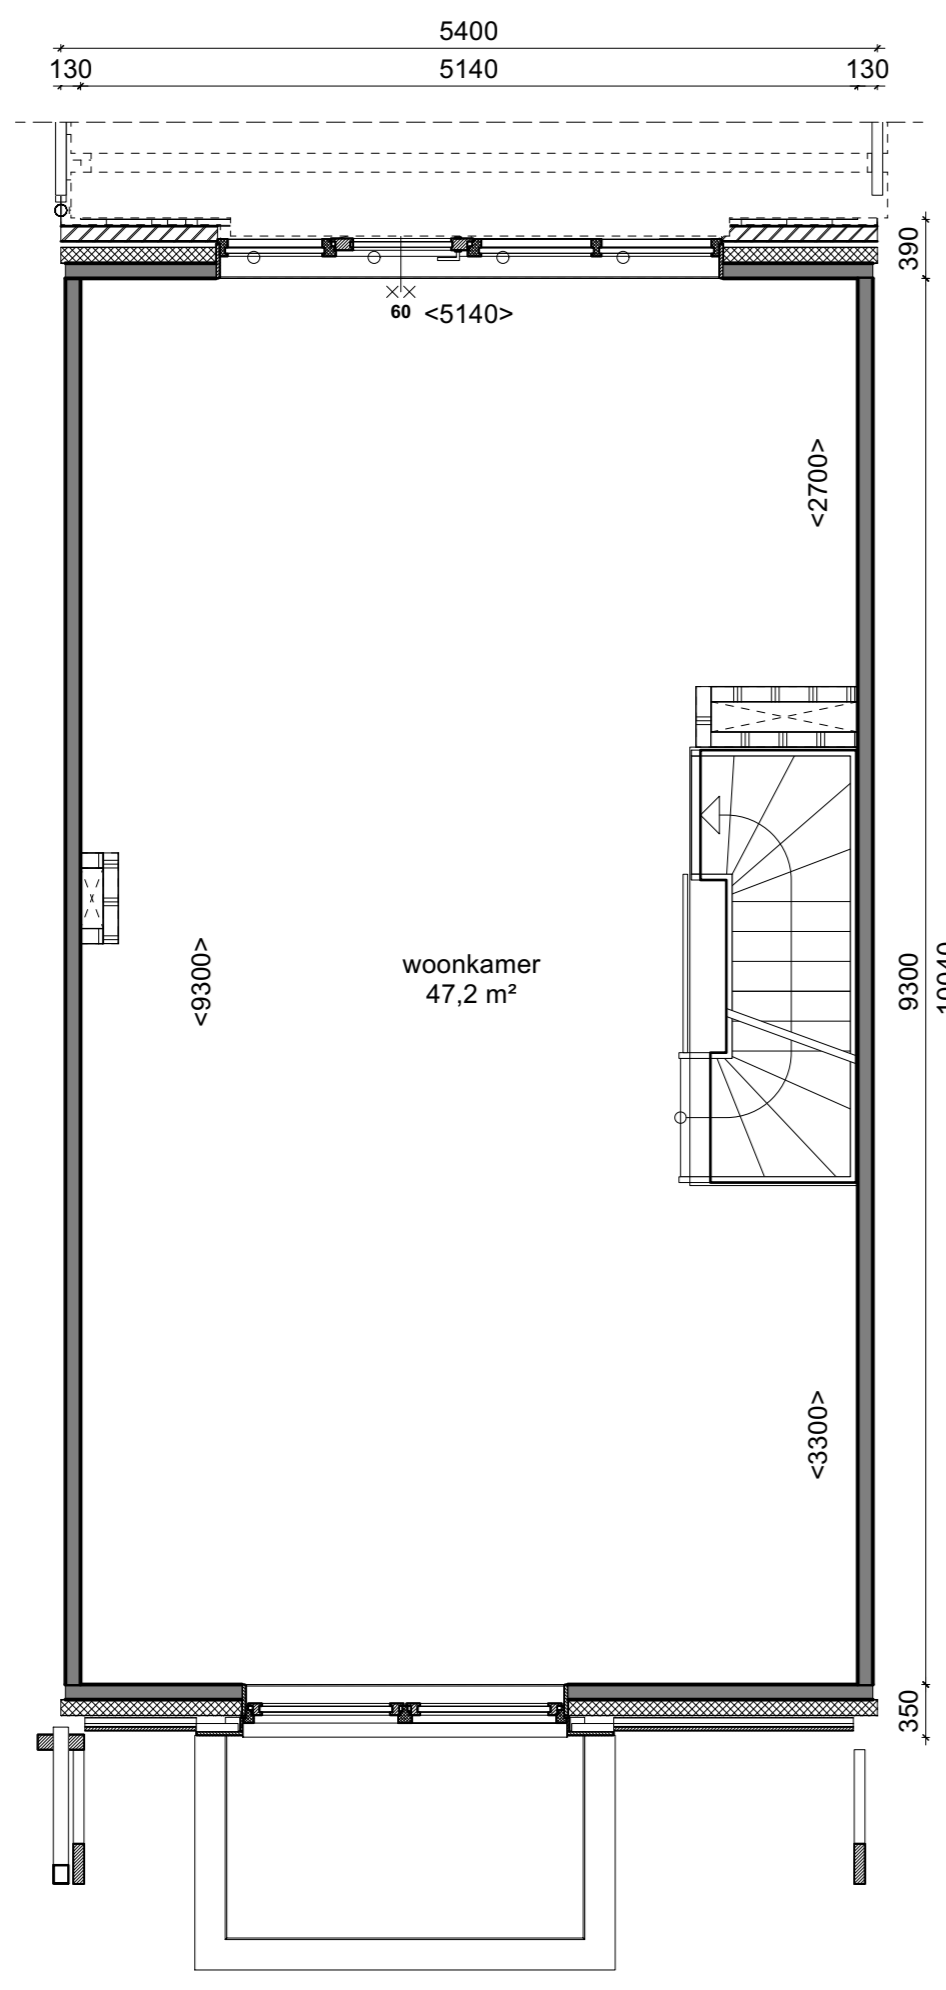


Eerste verdieping 1:50

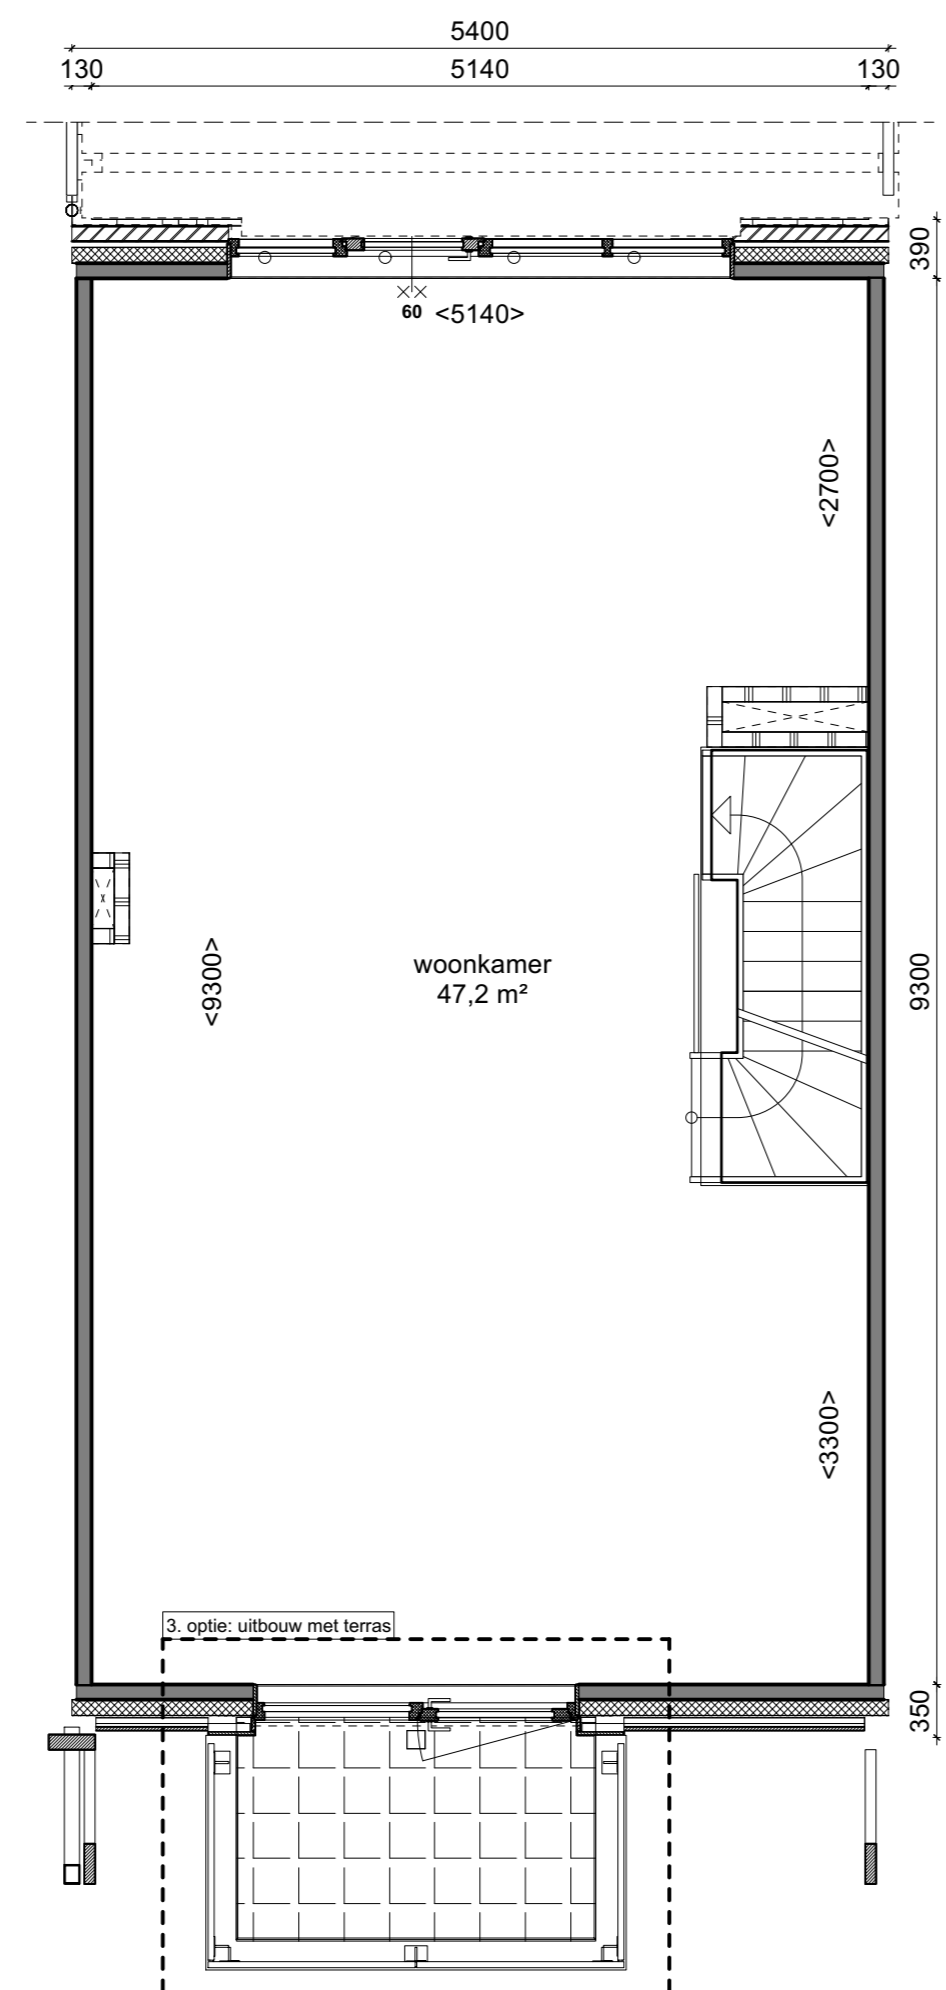


Eerste verdieping 1:50

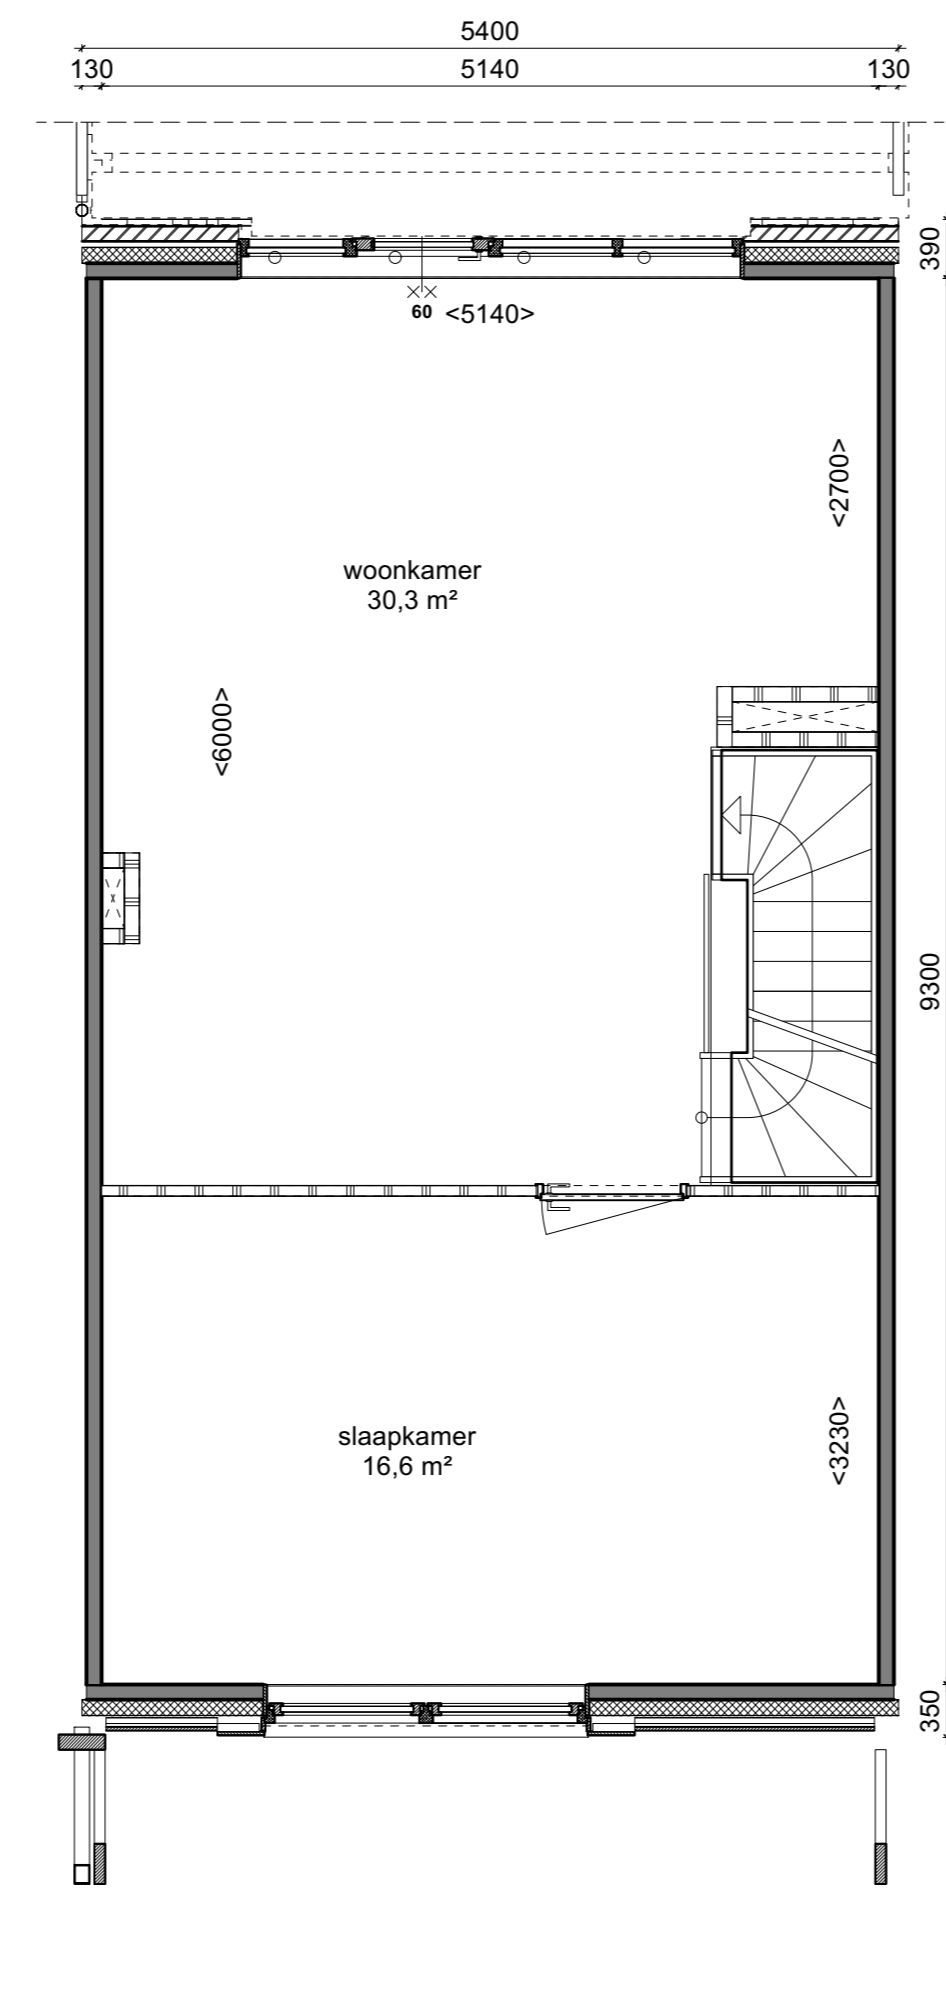


Eerste verdieping 1:50

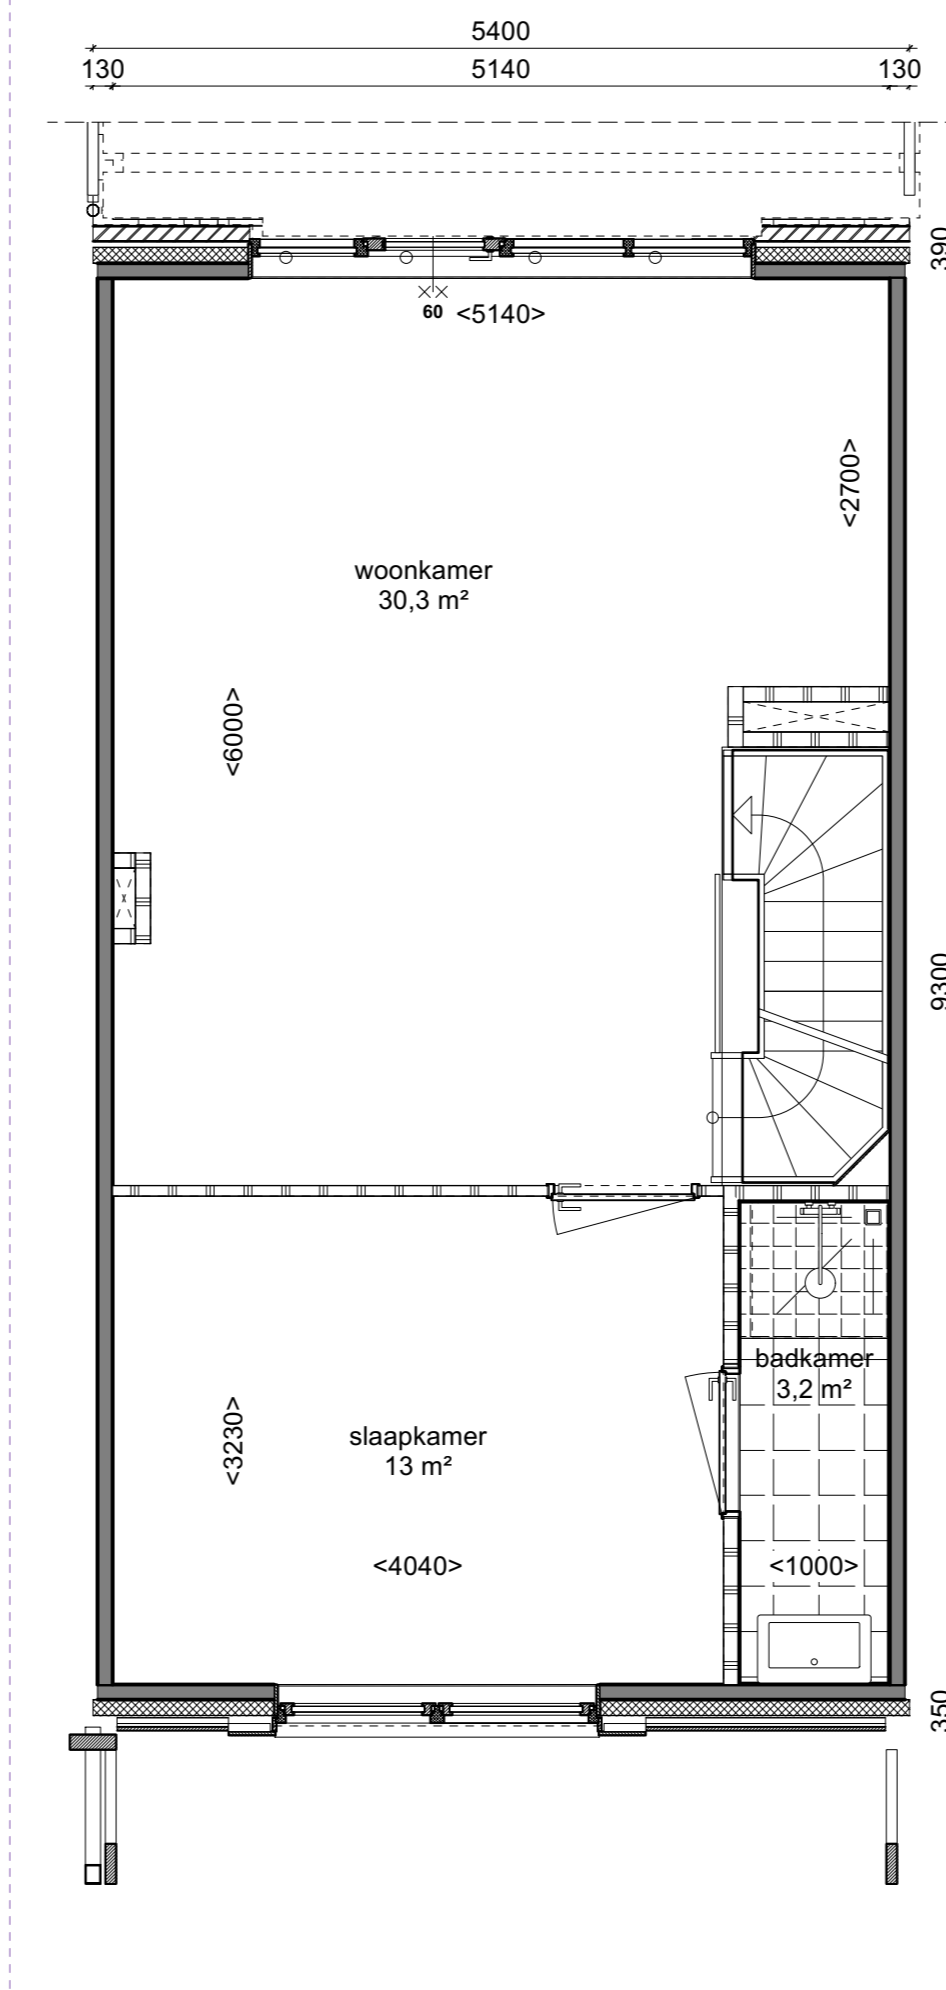


Eerste verdieping 1:50

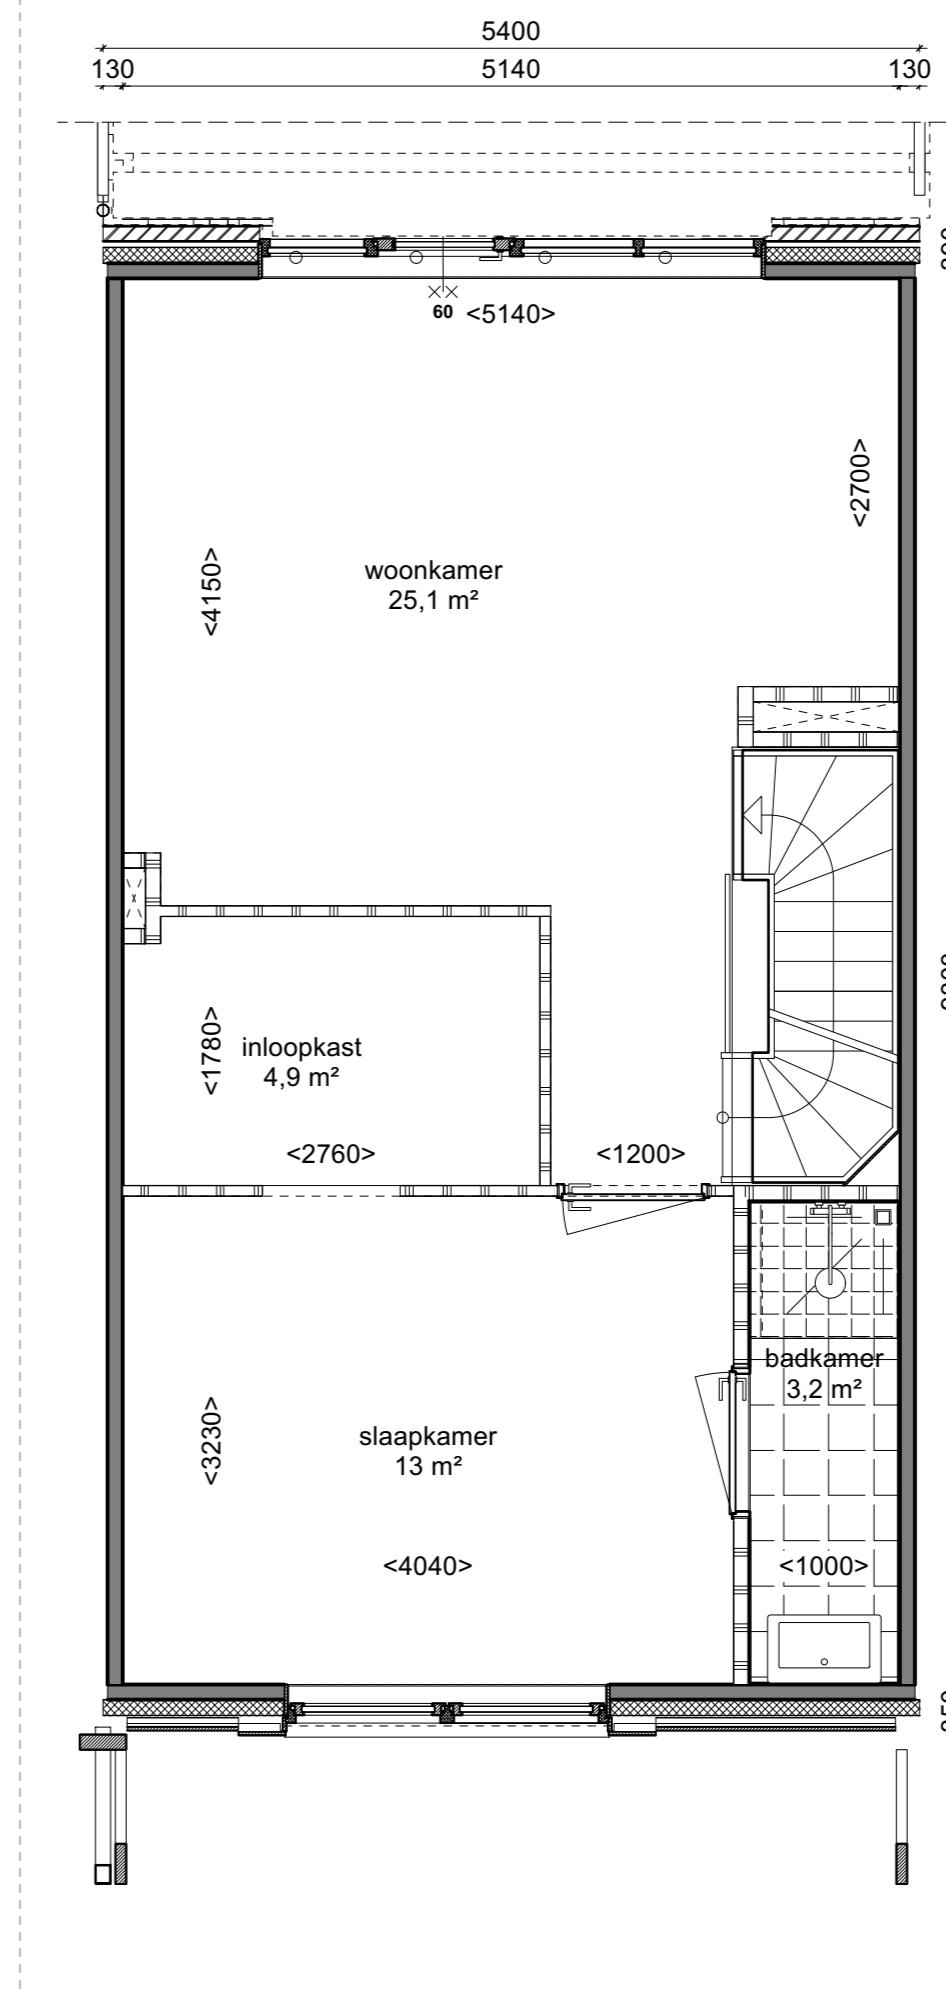


Eerste verdieping 1:50

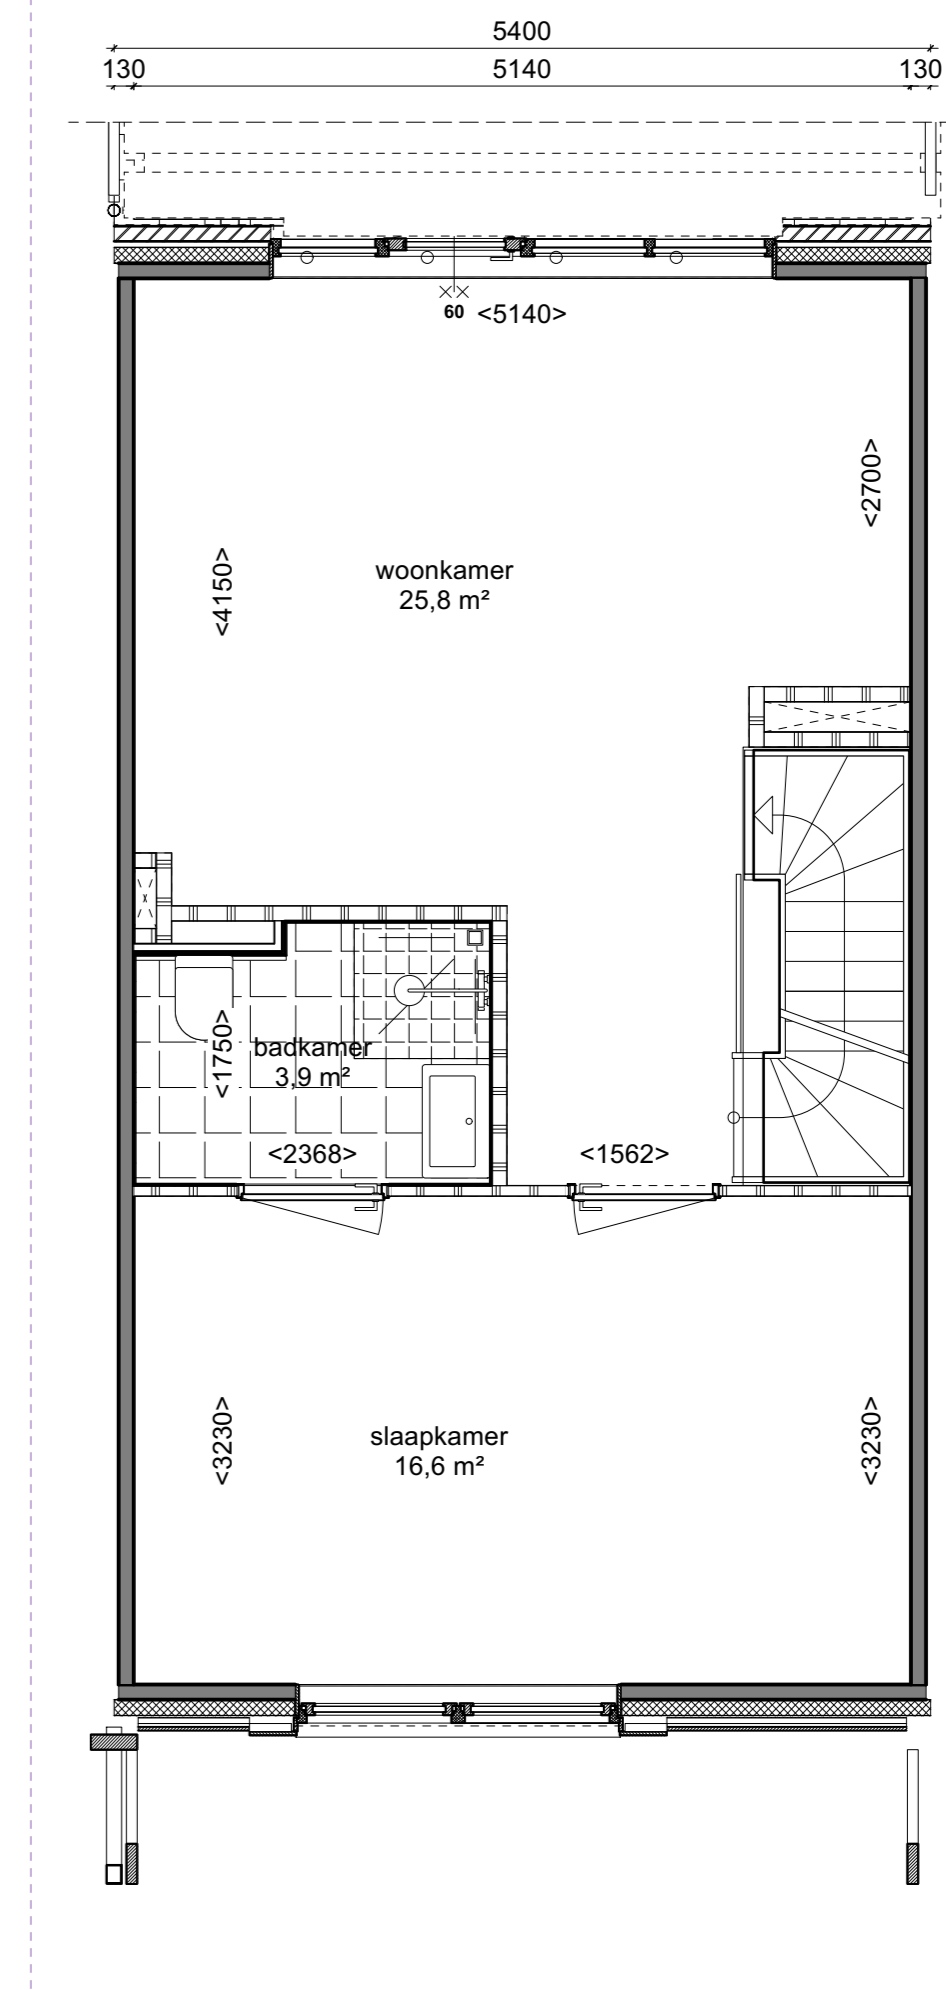


Eerste verdieping 1:50

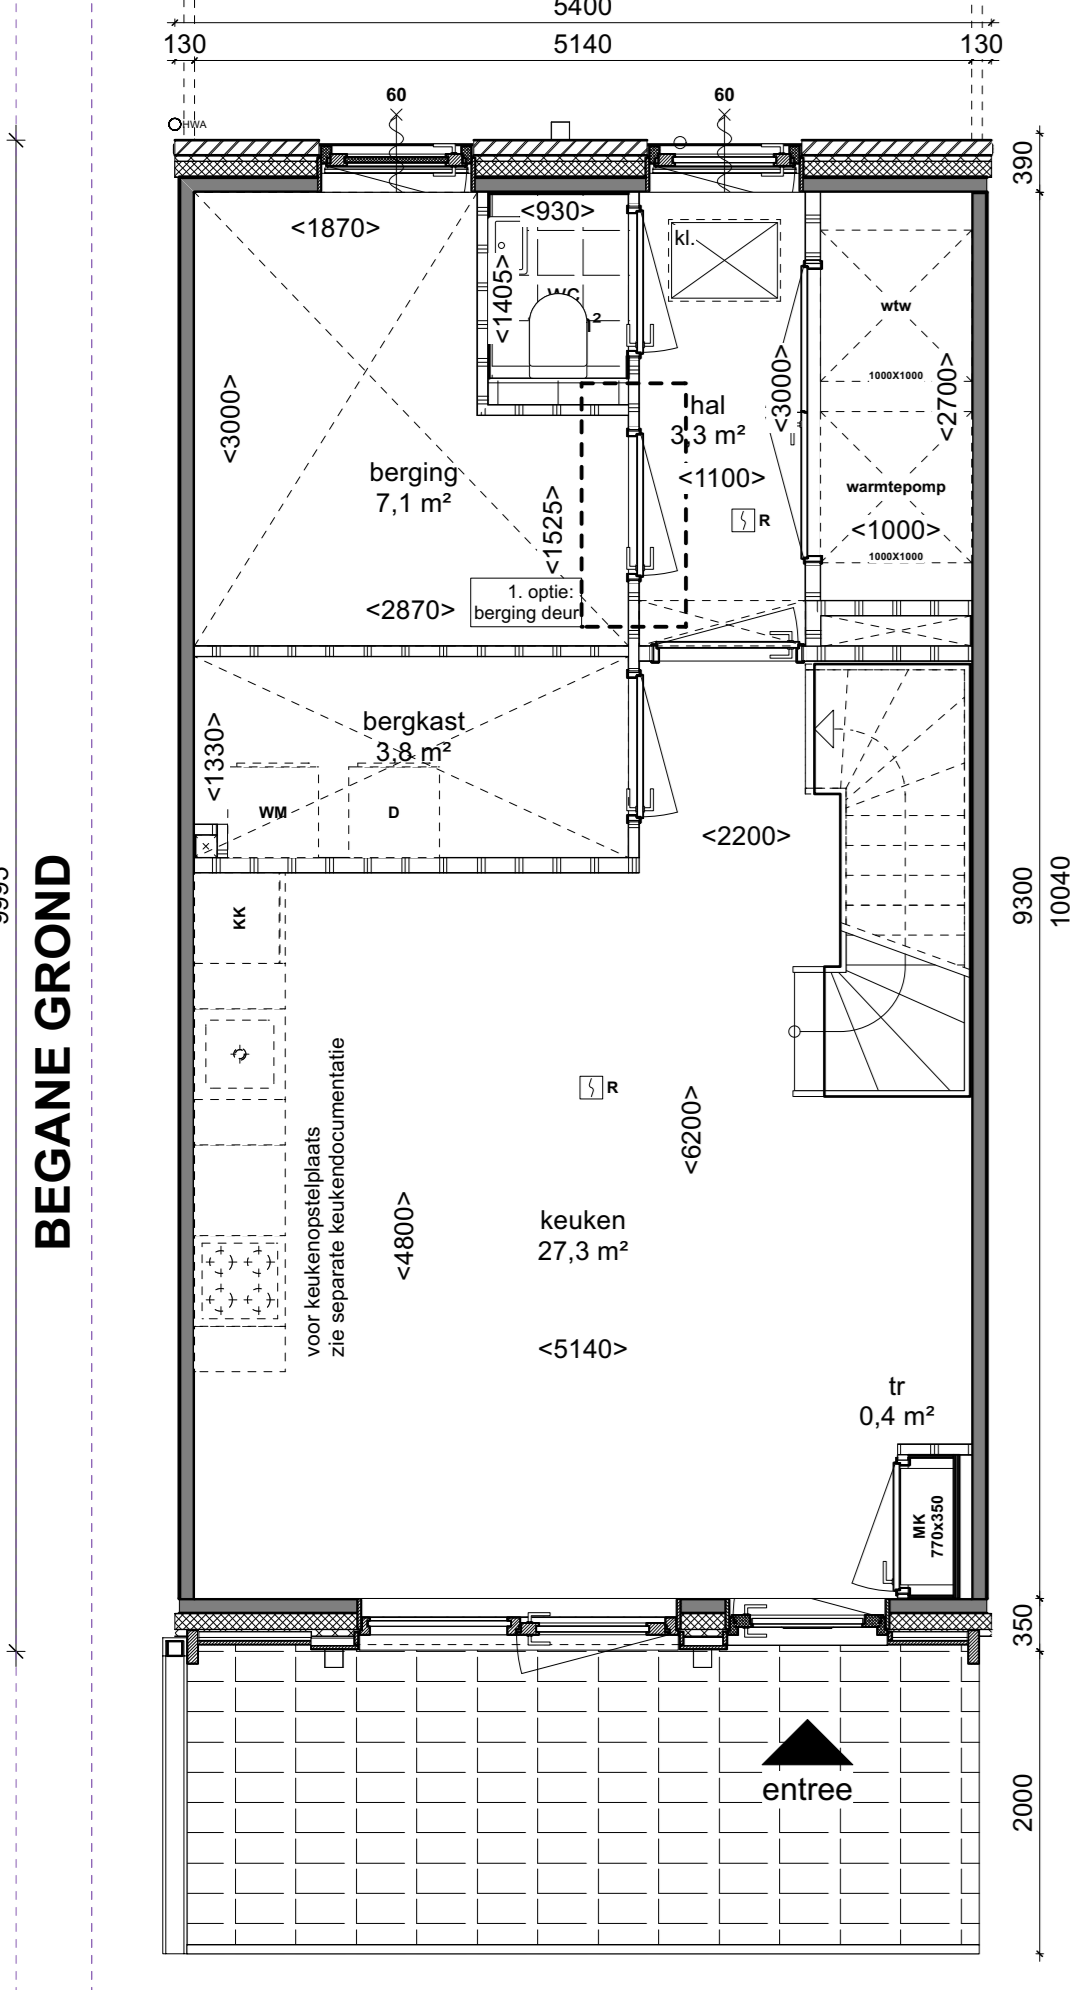

Begane Grond 1:50

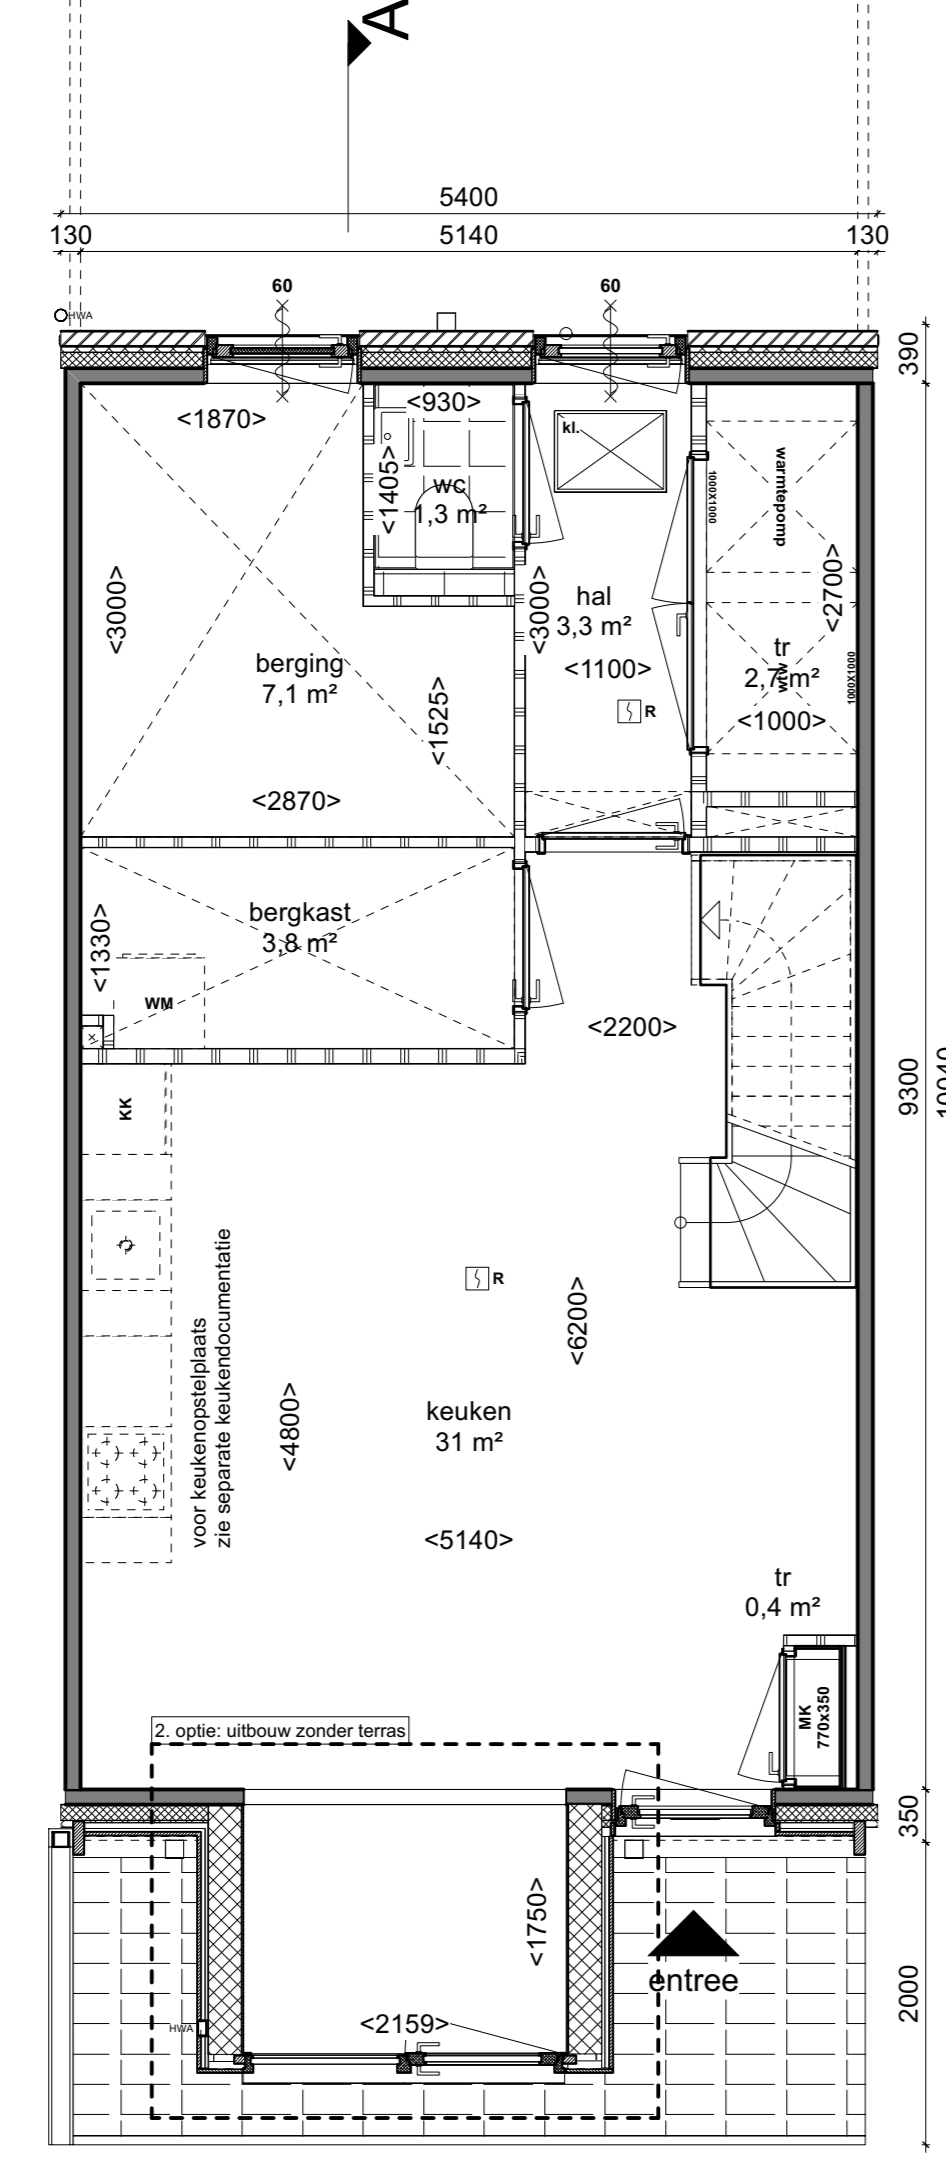


Begane Grond 1:50

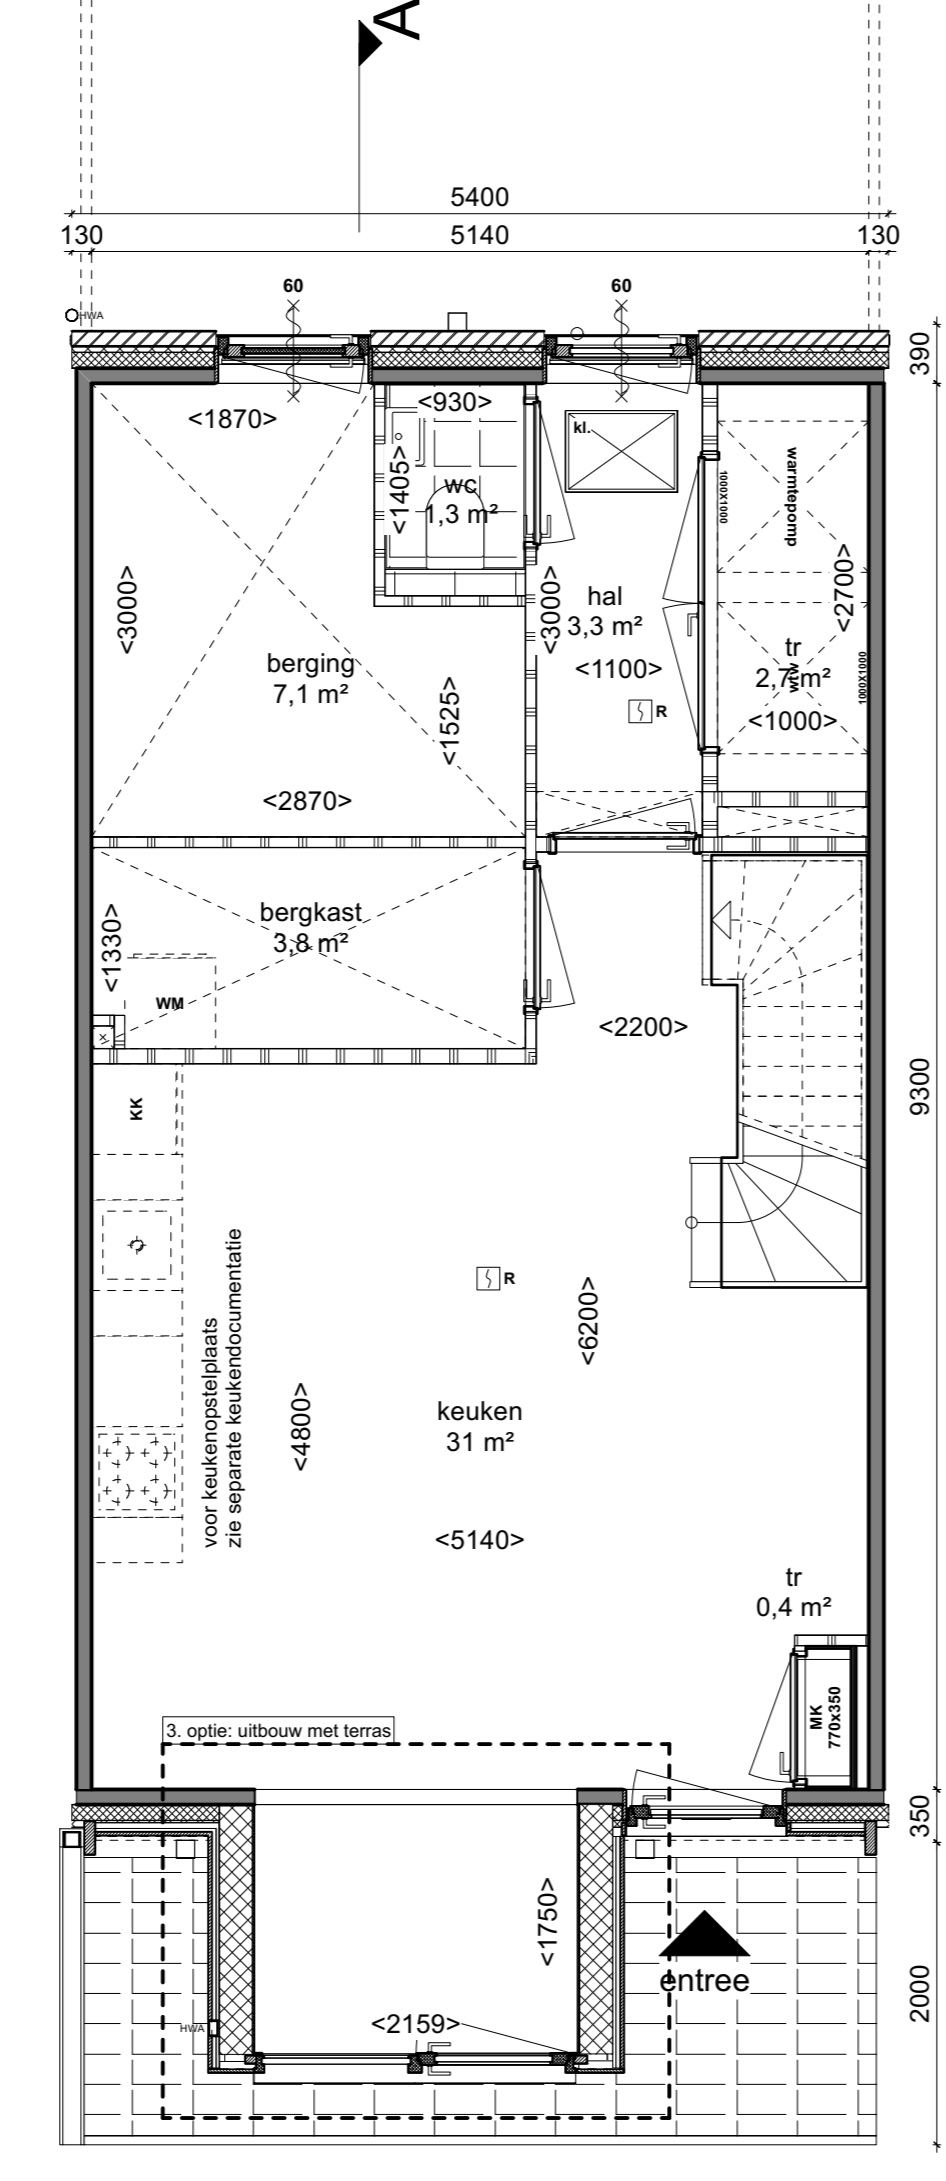


Begane Grond 1:50

OPTIE 0.02.01: uitbouw zonder terras

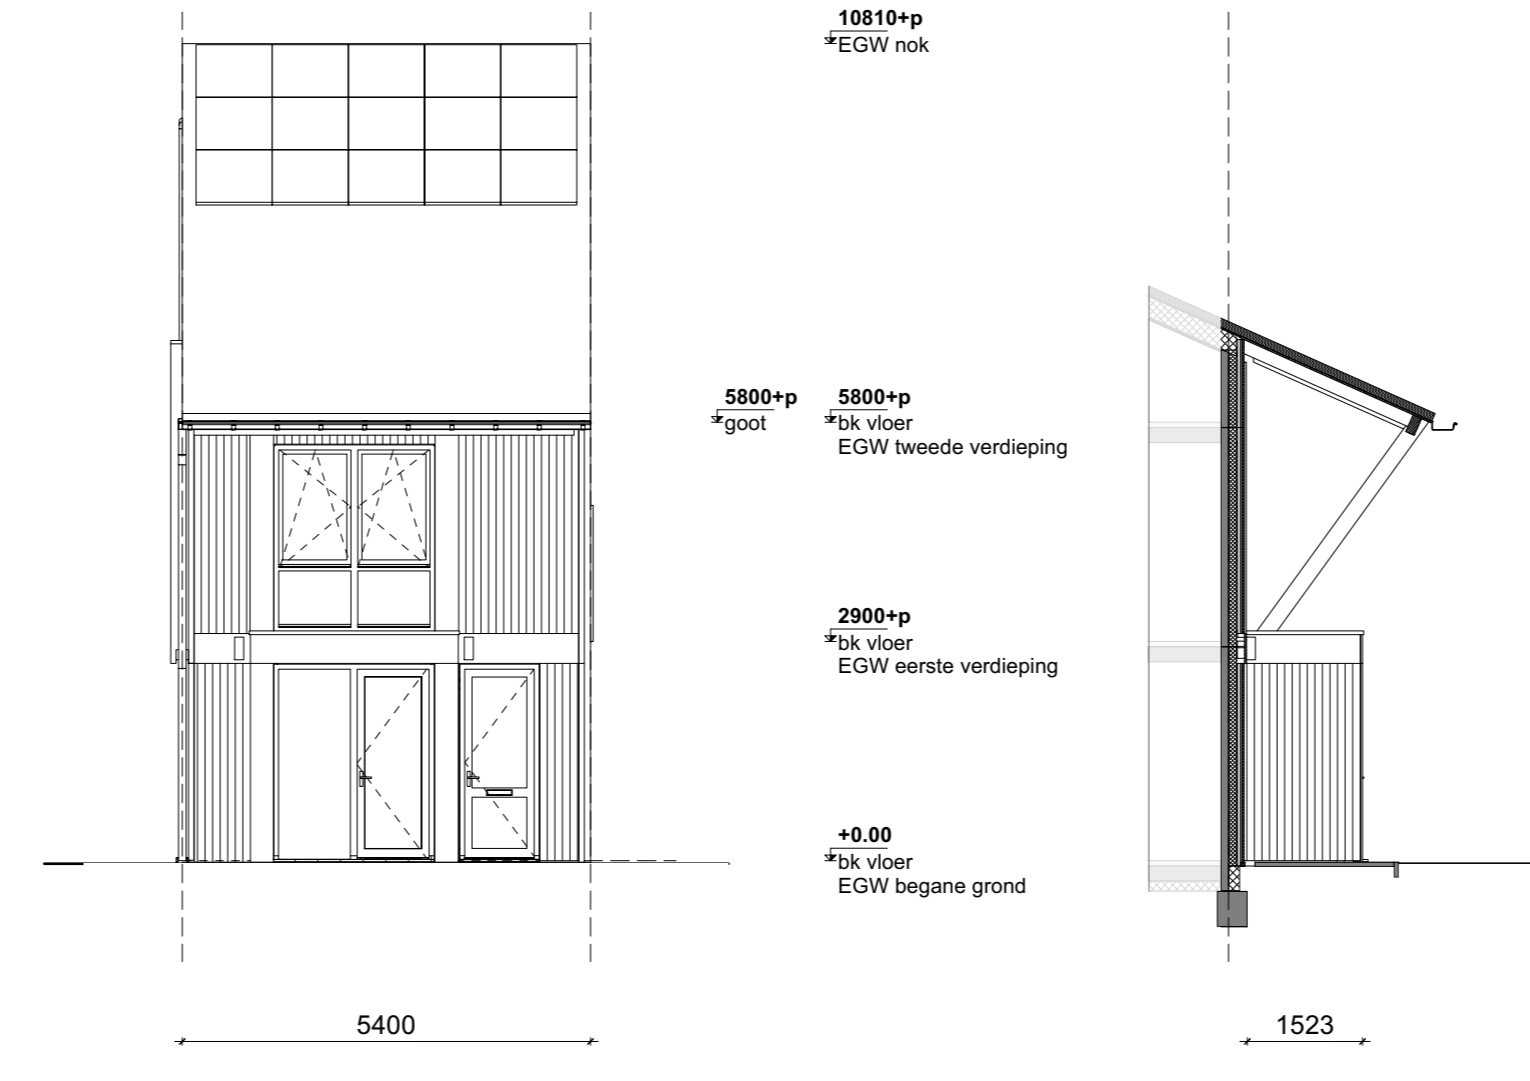


Voorgevel 1:100

Zijgevel erker 1:100

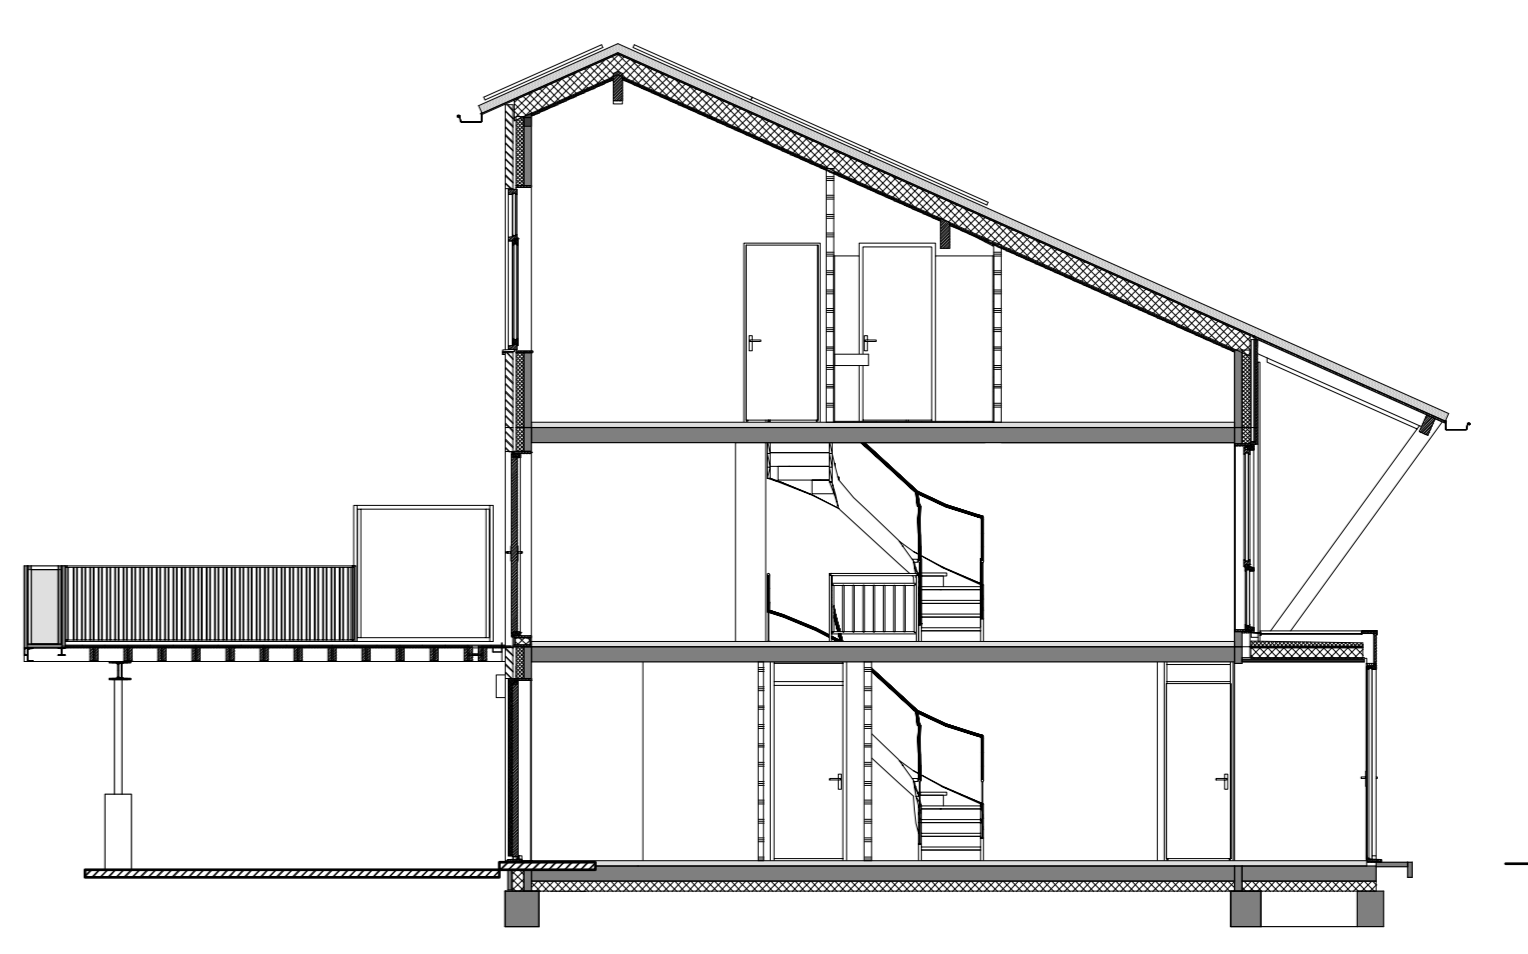


Doorsnede AA 1:100

OPTIE 0.02.02: uitbouw met terras

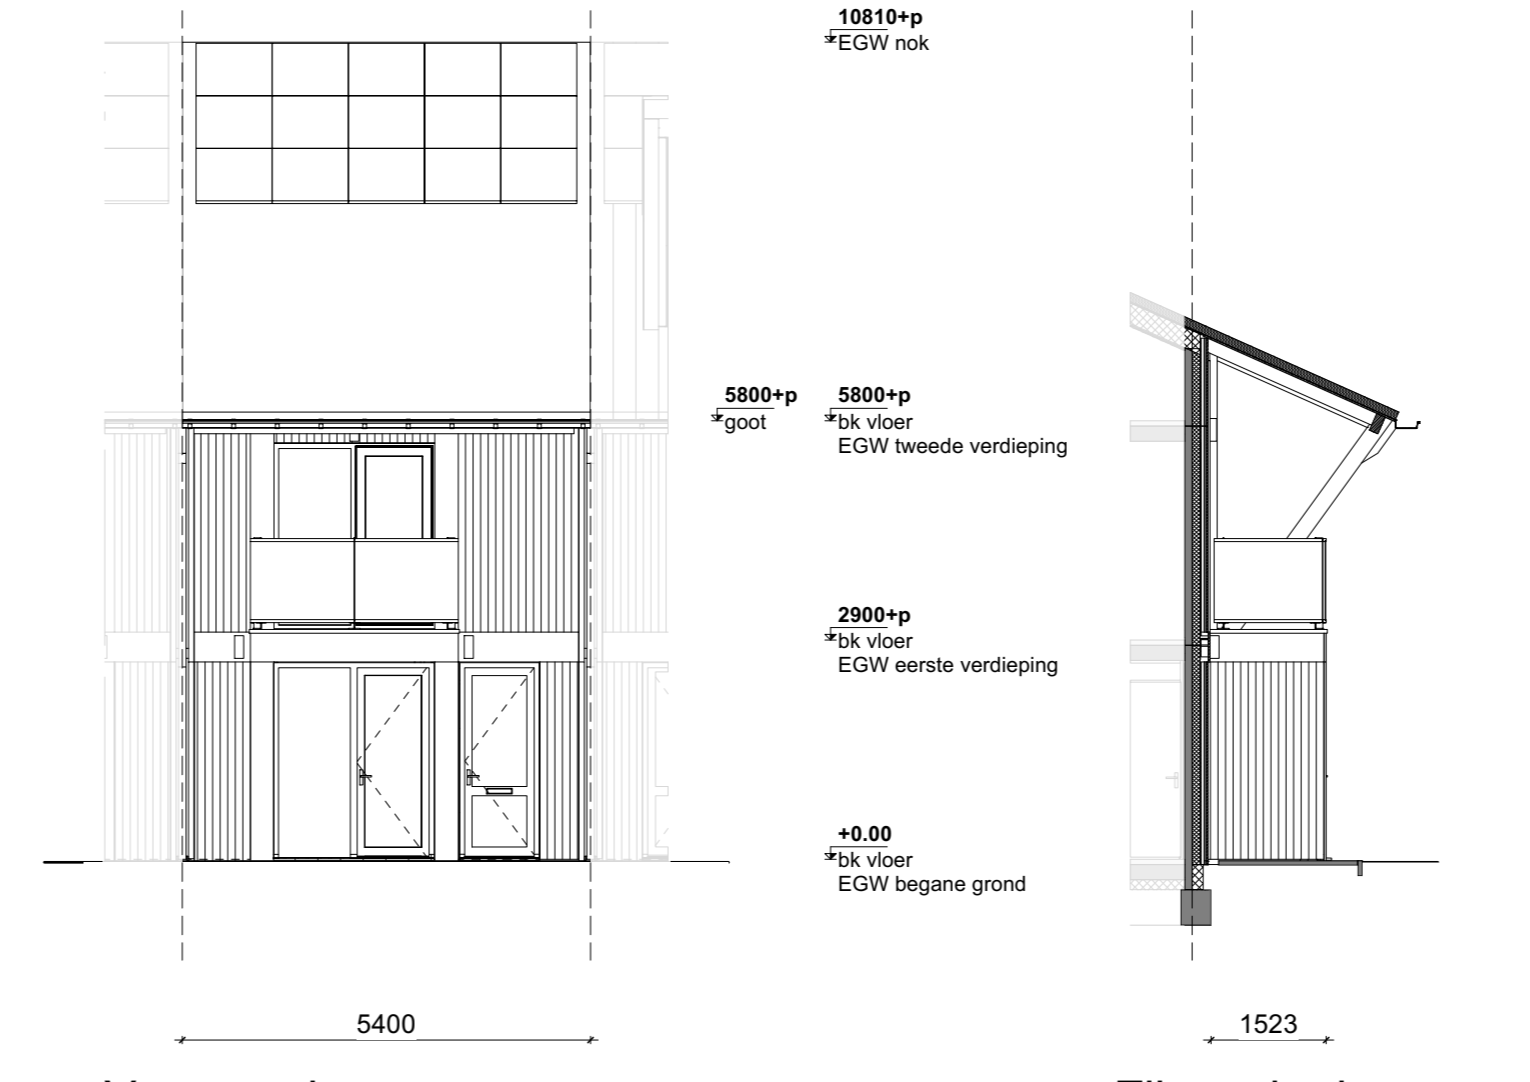

Voorgevel 1:100

Zijgevel erker 1:100

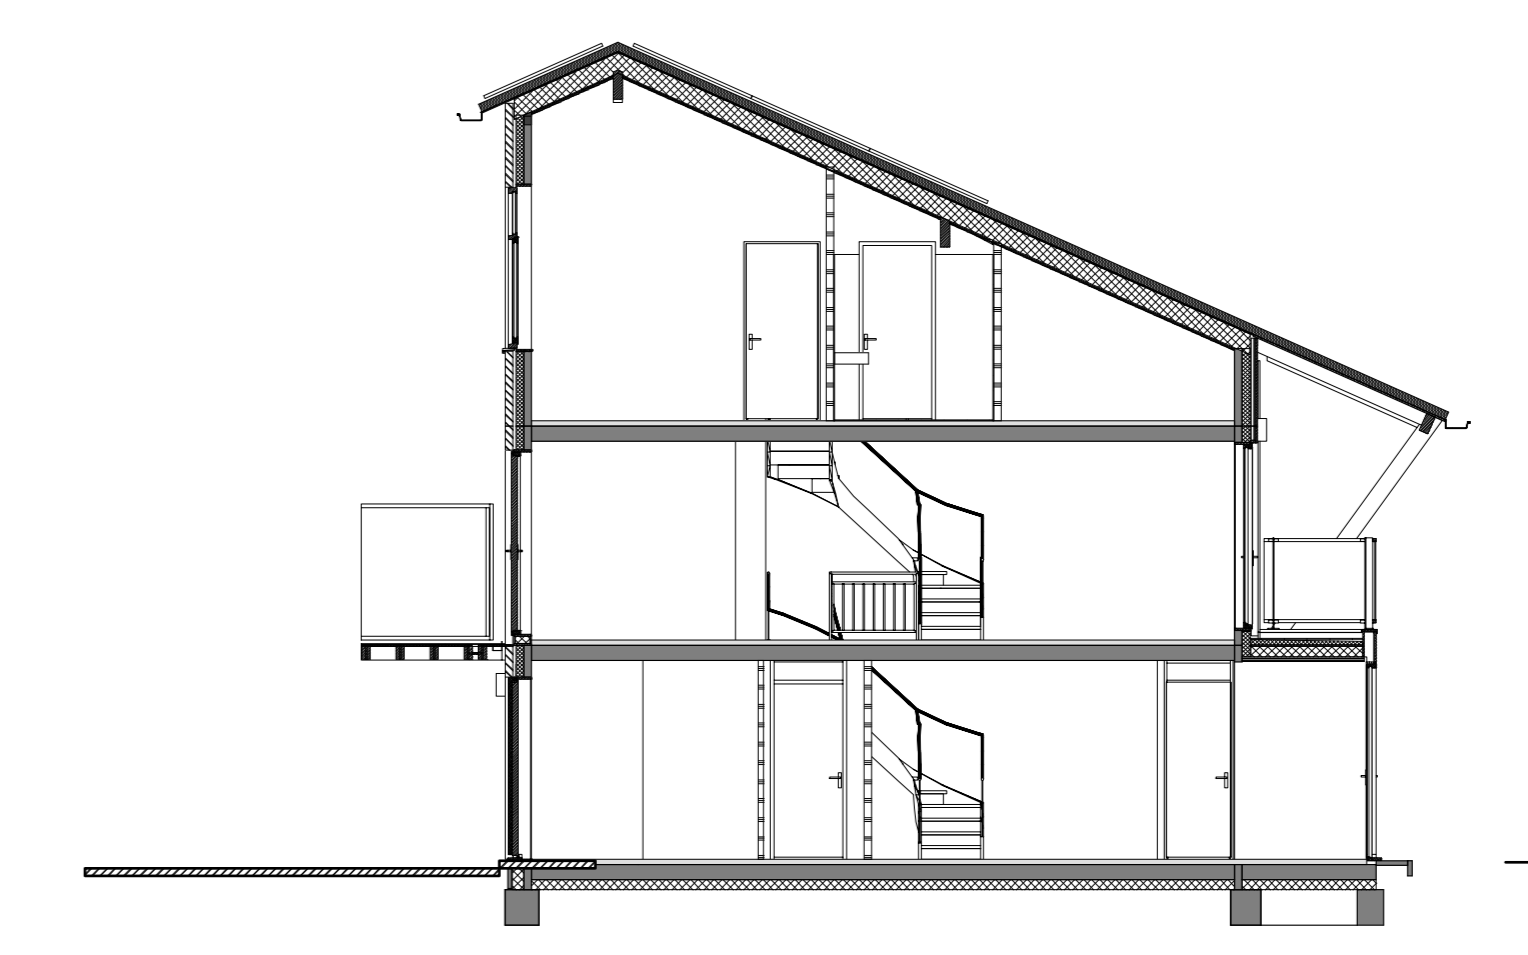

Doorsnede AA 1:100

project  
**422 | Bannehoven**

ontwerper  
**BPD**

contact persoon

individueel  
**Blok A, B, C Woningplattegrond OPTIES**

schaal  
1:50, 1:100  
formaat  
A0  
datum  
16-12-2020  
getekend  
C 23.07.2021  
A 11.02.2021

tekeningnummer  
**41.ABC.OPTIES C**

versie

heren5 architecten bv bna

adres T1, Veenweg 152  
3821 ZG Amstelveen  
telefoon +31 (0)20 591 01 05  
www.heren5architecten.nl  
website heren5.nl