


Overzicht zesde verdieping
 Bouwnummer: 131
 Woningtype: A.22

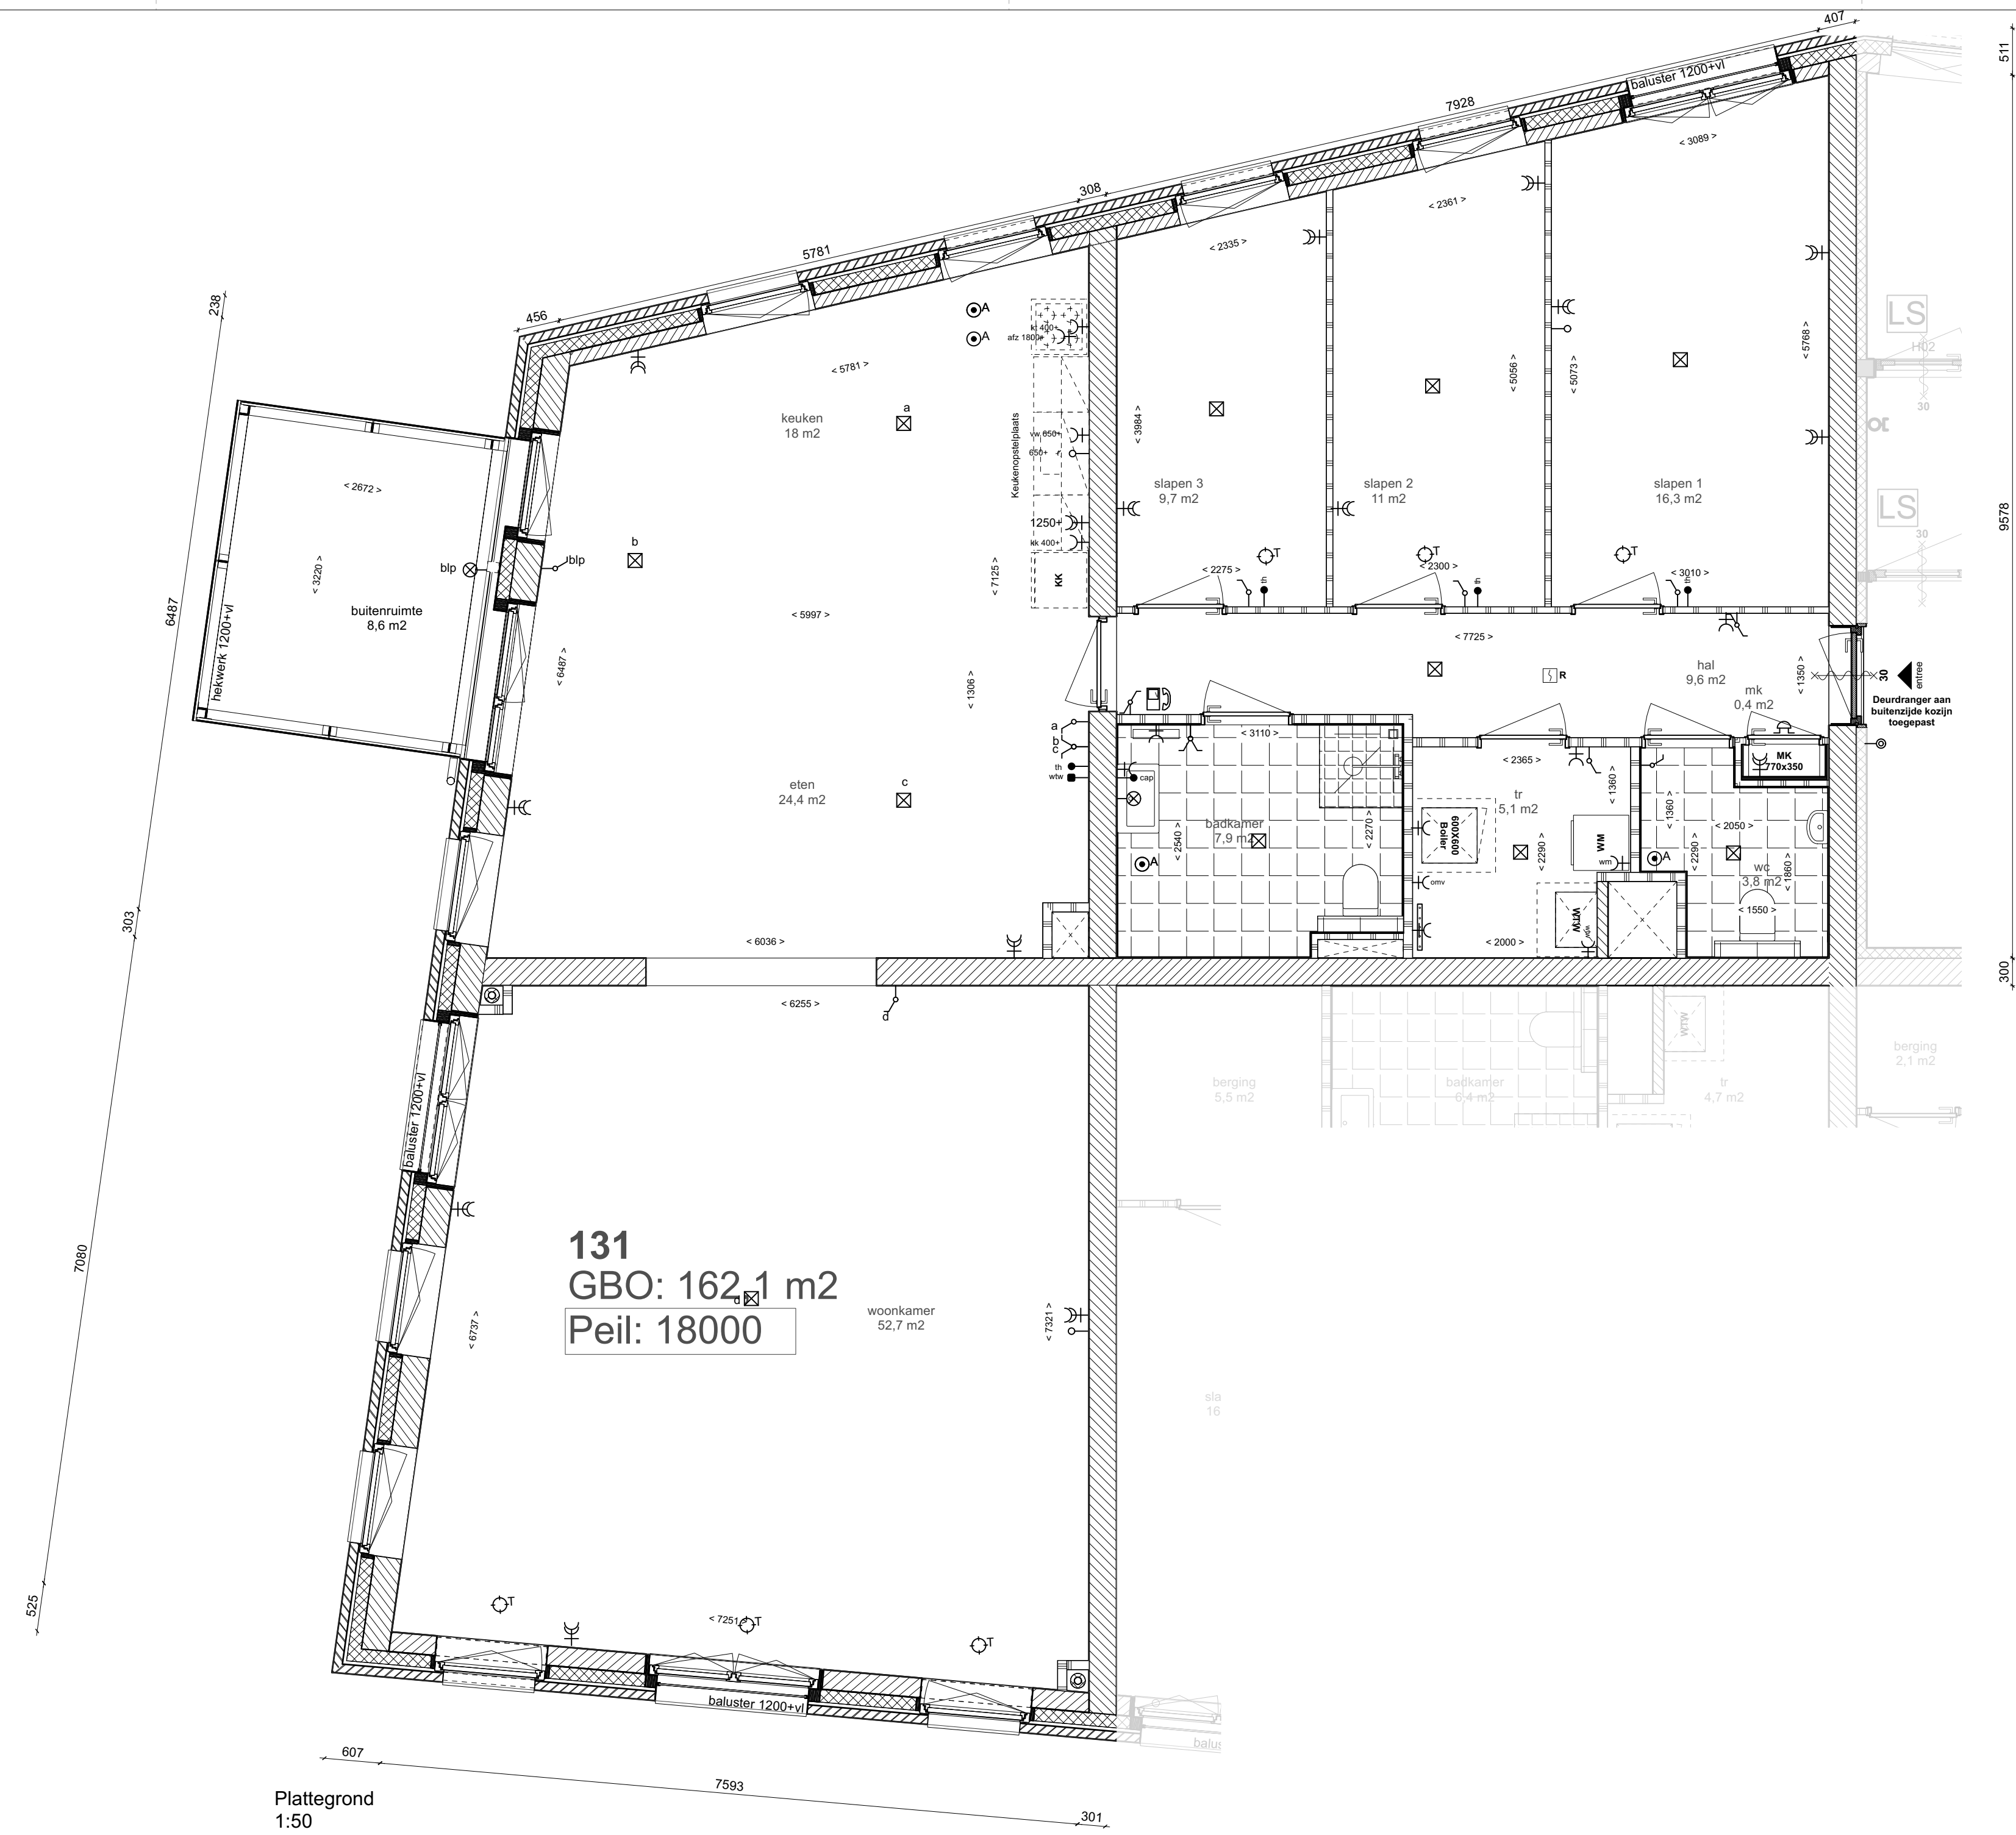

Plattegrond
 1:50


LEGENDA

- baksteen, metselwerk
- gewapend beton, (in het werk gestort), 214mm of 300mm
- kalkzandsteen, 214mm of 300mm
- lichte scheidingwand, gibo, 70mm
- lichte scheidingwand, gibo, 70mm isolatiemateriaal
- scheidingwand, Metal Stud 205mm
- scheidingwand, Metal Stud 255mm
- voorzetwand, Calibel 105+10
- houtskeldebouw element
- aanzicht metselwerk
- aanzicht verticaal metselwerk
- aanzicht braziliaans metselwerk
- tegelwerk 150x150
- tegelwerk 200x400
- tegelwerk 300x300
- meterkast
- BTW installatie
- warmtepomp
- opstelplaats wasmachine
- deur 30 min. WBDBO
- deur 60 min. WBDBO
- zelfsluitende deur
- brandscheiding 30 min. WBDBO
- brandscheiding 60 min. WBDBO
- optische rookmelder, voldoet aan NEN 2555
- doorvalveilig glas (geveelanzicht)
- brandscheiding 30 min. WBDBO (geveelanzicht)
- entree
- droge blusleiding, voldoet aan NEN 1594
- sproeischuimblusser met > 6l schuim, voldoet aan Besluit "draagbare blustoestellen"
- deur welke te openen is zonder gebruik te moeten maken van een sleutel, onmiddellijk over ten minste vereiste breedte kan worden geopend, volgens art. 7.12 van Bouwbesluit
- vluchtwegaanduiding cf. NEN 3011 / NEN-EN-ISO 7010 en zichtbaarheidsreizen cf. NEN-EN 1838
- noodoverstort
- hwa dakterras, interne doorvoer
- buitenverlichting
- ventilatie toevoerventilatie
- ventilatie afvoerventilatie

Elektra

- losse buisleiding
- centraal aardpunt
- thermostaat
- drukknop deurbel
- zoemer deurbel
- plafondlichtpunt
- wandlichtpunt
- schakelaar
- serieschakelaar
- wisselschakelaar
- hoofdbediening mechanische ventilatie (w/v)
- wandcontactdoos enkel geaard
- wandcontactdoos dubbel geaard
- wandcontactdoos elektrisch koken 2 fase
- wandcontactdoos afzuigkap (hoog geplaatst)
- wandcontactdoos koelkast
- wandcontactdoos omvormer PV
- wandcontactdoos vaatwasser
- wandcontactdoos wasmachine
- wandcontactdoos mechanische ventilatie (w/v)
- videodoorinstallatie


project
 422 | Bannehoeven
 opdrachtgever
 BPD Ontwikkeling BV
 contact persoon

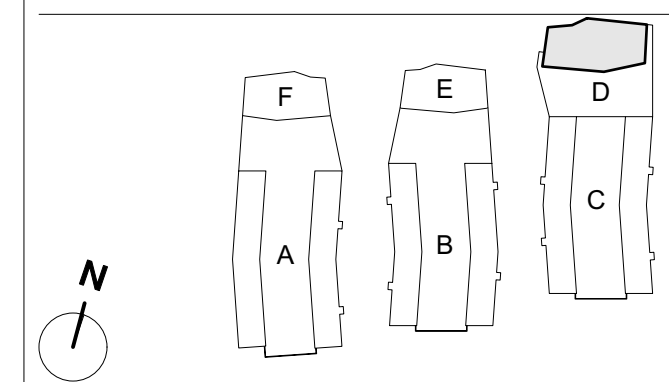


onderwerp
 VT Type A.22
 schaal
 1:50
 formaat
 A1
 datum
 16.06.2021
 gewijzigd

fase
 VT
 status
 definitief
 getekend


tekeningnummer
 50.VT.22
 versie

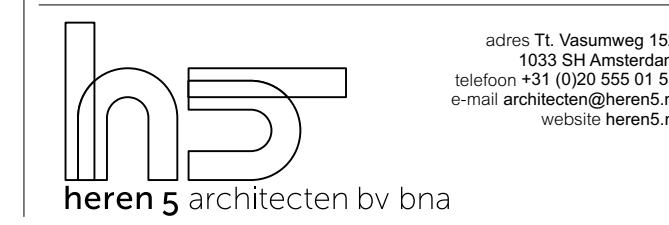

adres: Tl. Vasumweg 152
 1033 SH Amsterdam
 telefoon: +31 (0)20 656 01 55
 e-mail: architecten@heren5.nl
 website: heren5.nl

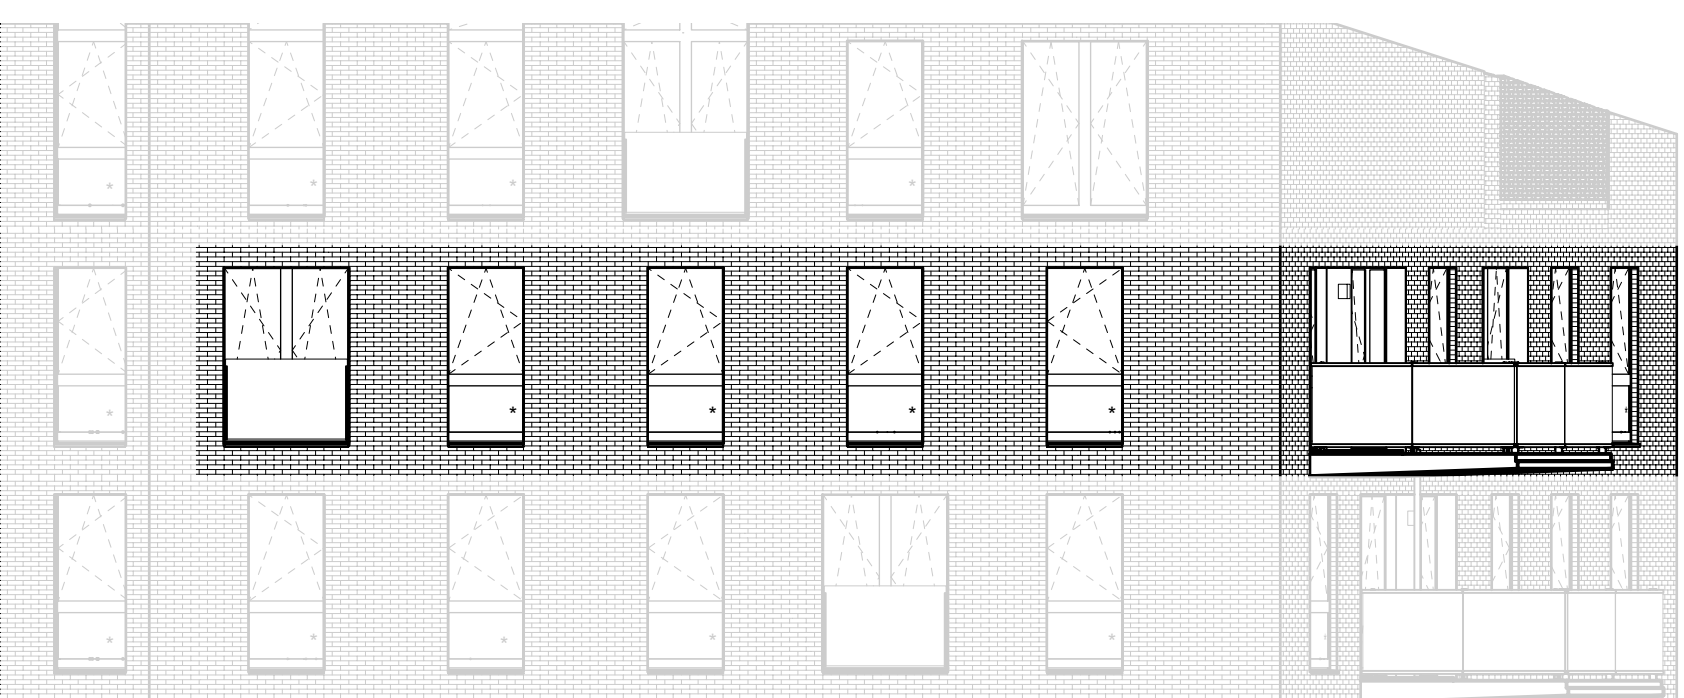

Noordgevel zesde verdieping
 1:100

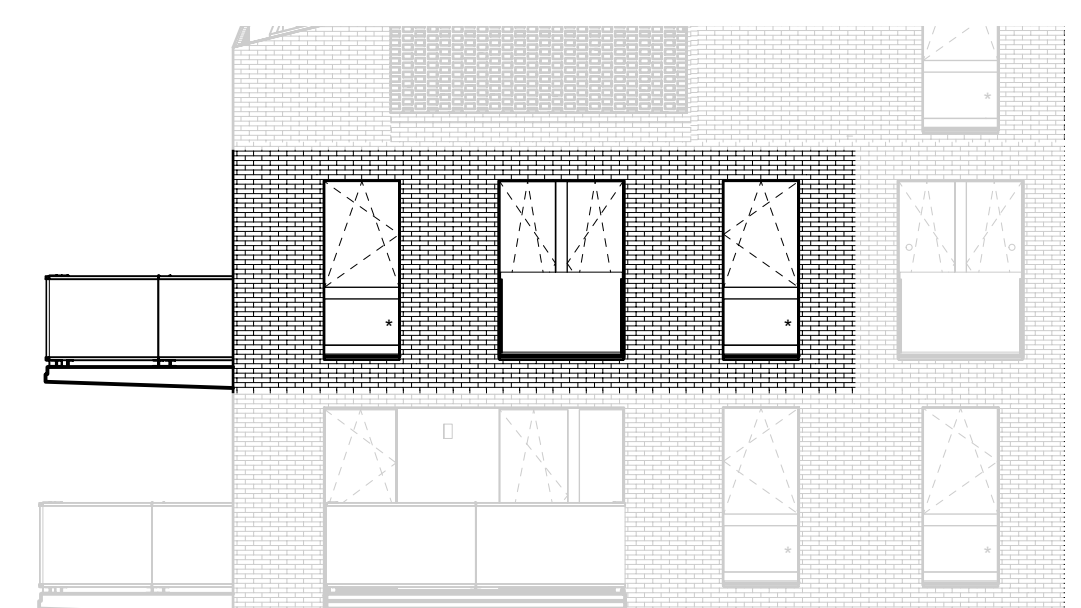

Zuidgevel zesde verdieping
 1:100



Westgevel zesde verdieping
 1:100