




BEGANE GROND

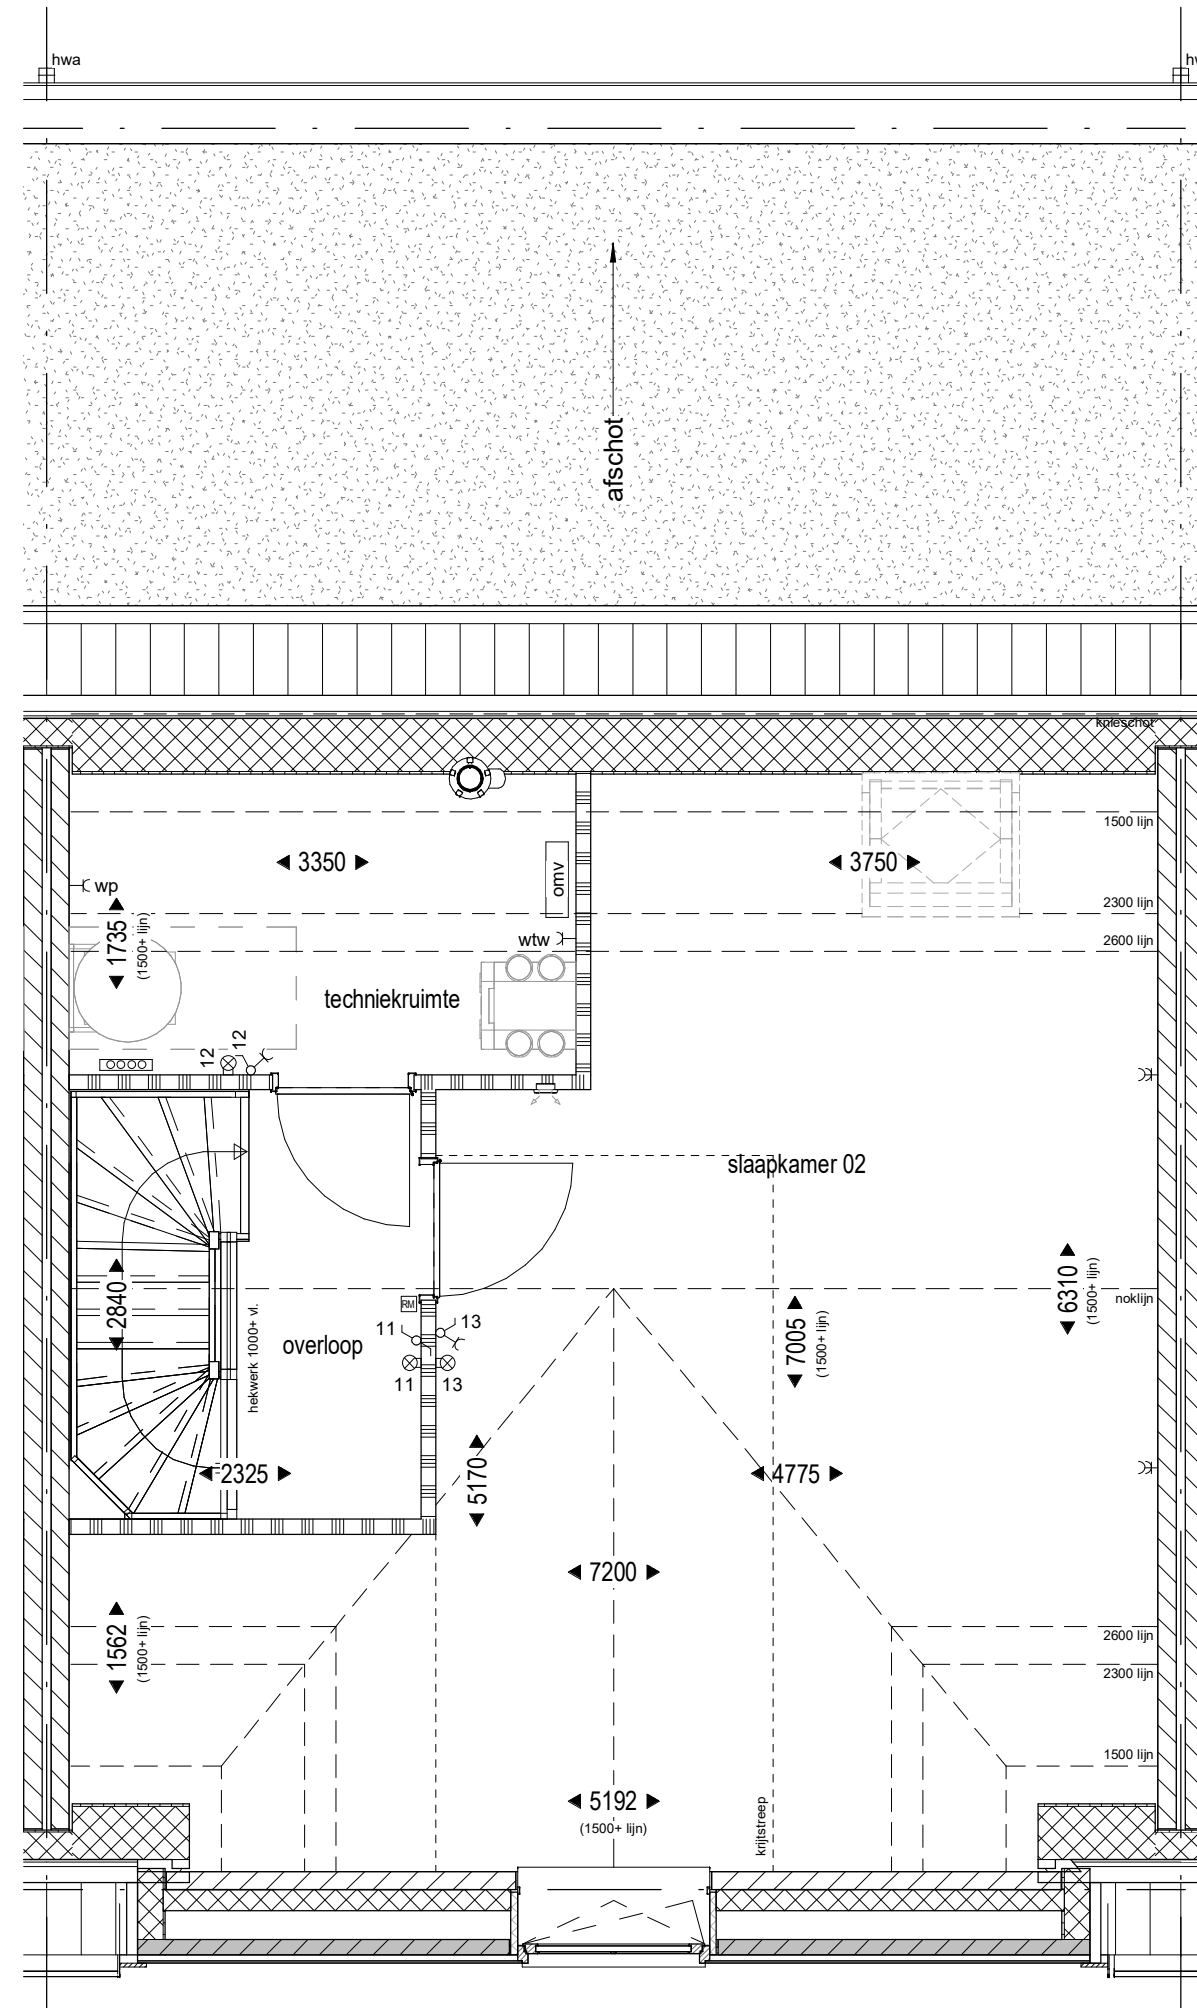


VERDIEPING 1

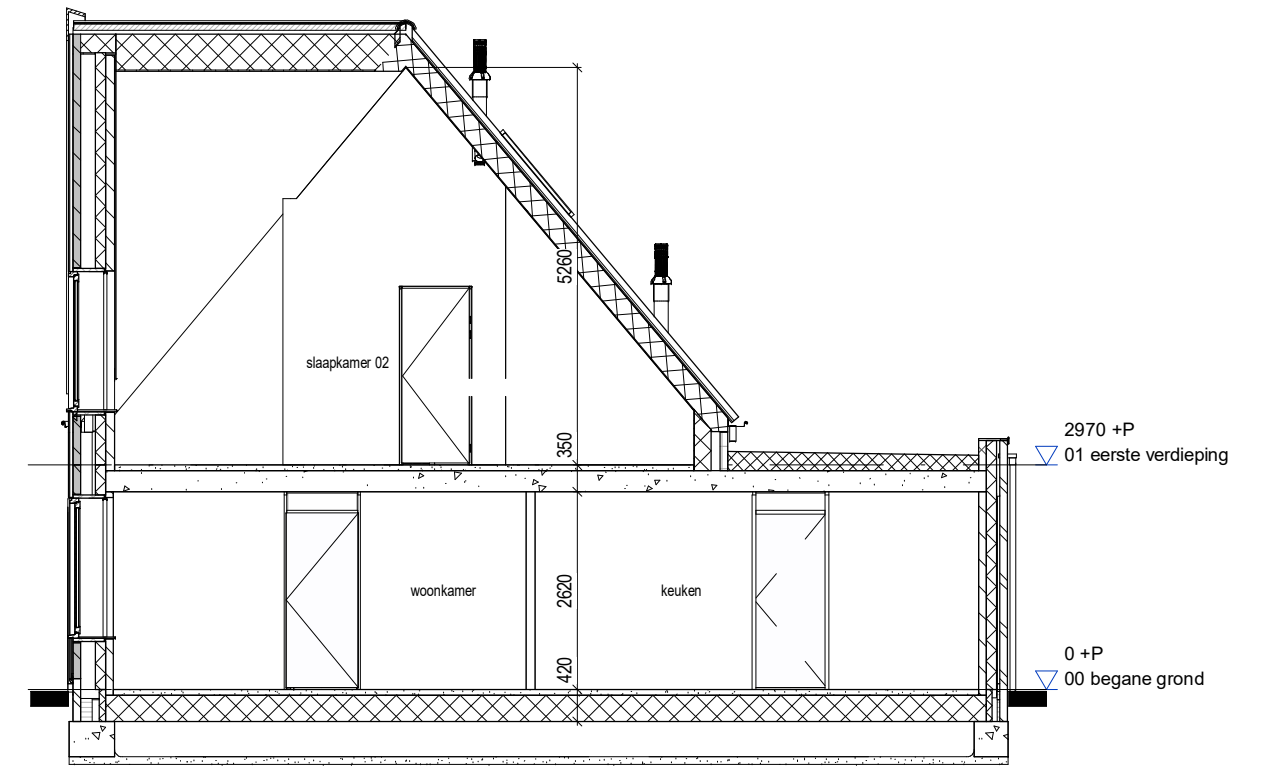

DOORSNEDE

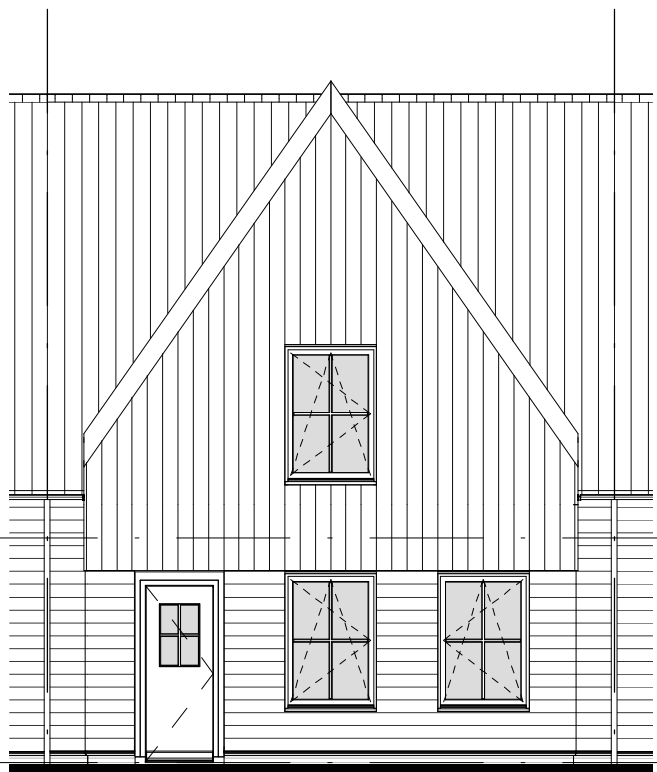

VOORGEVEL

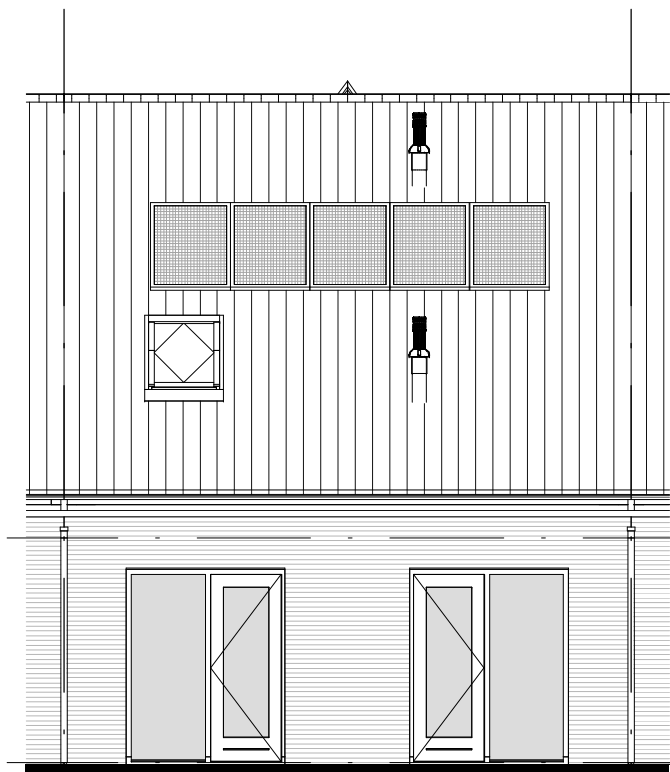

ACHTERGEVEL

RENVOOI SYMBOLEN

mk	meterkast	rookmelder	aansluitpunt plafond	o/m o-	loze leiding t.b.v. oven / magnetron
entree		radiator	aansluitpunt wand	wtw -	aansluitpunt wtw
opstelplaats wasmachine / wasdroger		verdelers vloerverwarming	aansluitpunt onbedraad	wm -	aansluitpunt wasmachine
opstelplaats warmtepomp		verdelers vloerverwarming met ombouw	afk -	afk -	aansluitpunt afzuigkap
opstelplaats voorraadvat		enkele wandcontactdoos	th -	th -	aansluitpunt thermostaat
opstelplaats WTW		dubbele wandcontactdoos	wtw -	wtw -	aansluitpunt wtw
hemelwaterafvoer		enkel / serieschakelaar	b o-	b o-	loze leiding t.b.v. boiler
toevoer en afzuigpunt mv		wisselschakelaar	vw o-	vw o-	loze leiding t.b.v. vaatwasser
			omv	omv	omvormer pv panelen

VERKOOPCONTRACTTEKENING



ONDERWERP Plattegronden , gevels en doorsnede - type S2
DATUM 10-04-2020
BNRS 13
TEKENINGNR 01.07.13

SCHAAL 1:50 / 1:100

FORMAAT A2

WWW.GROOTPARTNERS.NL

Disclaimer: De op deze tekening aangegeven maten zijn circa maten in millimeters en tussen de wanden/vloeren gemeten, waarbij geen rekening is gehouden met enige wandafwerking, plinten, afblimring, etc. In verband met de nauwkeurige uitwerking van de details, constructies, maatvoering materialen, e.d. kunnen er kleine afwijkingen ontstaan ten opzichte van de nu vermelde gegevens. Deze geringe afwijkingen geven geen aanleiding tot verrekening. Aan de in deze tekening gemeten maten kunnen geen rechten worden ontleend. De op deze tekening aangegeven maatvoering is niet geschikt voor opdrachten aan derden door koper(s). De op deze tekening gestippeld weergegeven elementen en/of aangegeven alternatieve behoren niet tot de standaardlevering.