




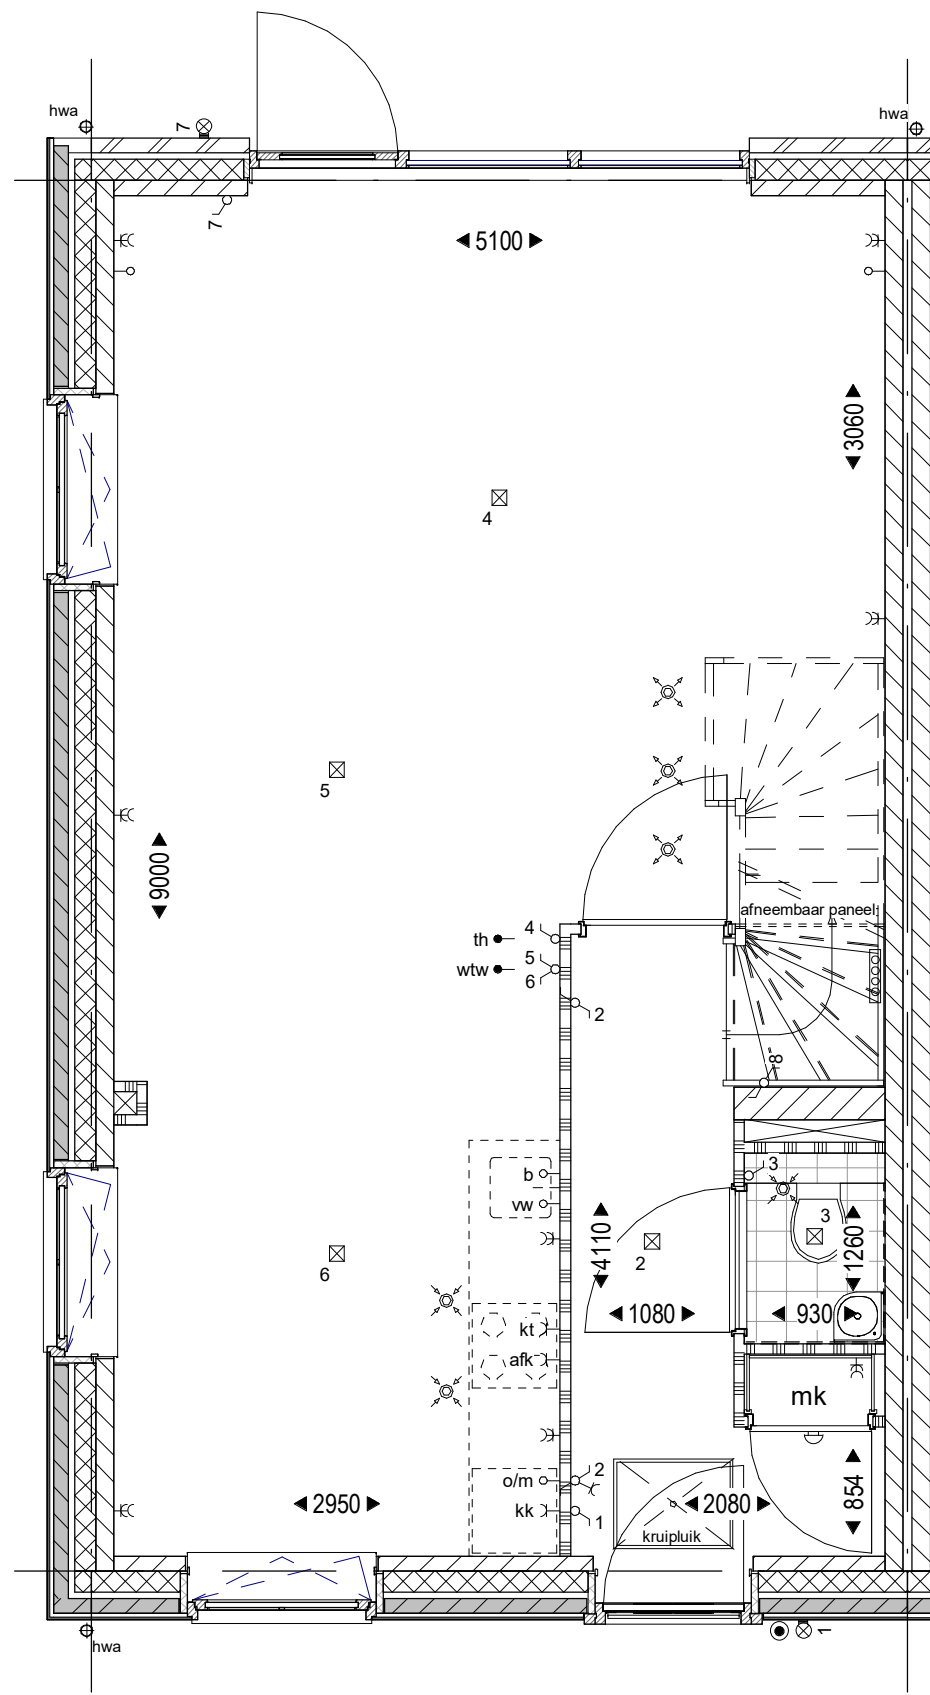


BEGANE GROND

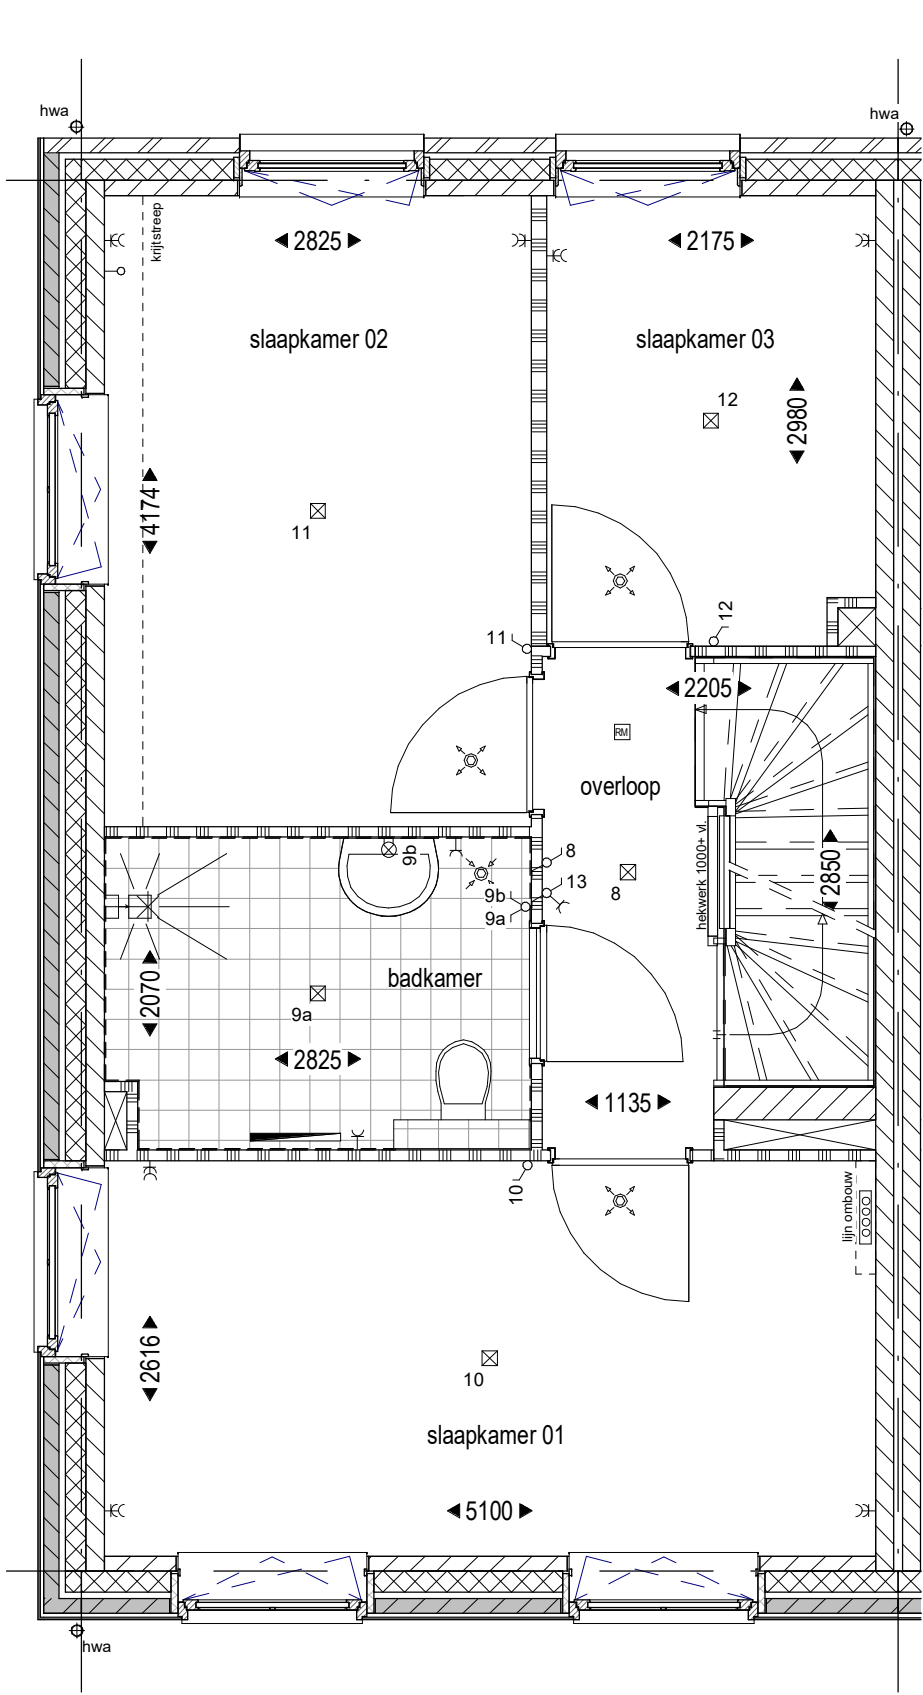

VERDIEPING 1

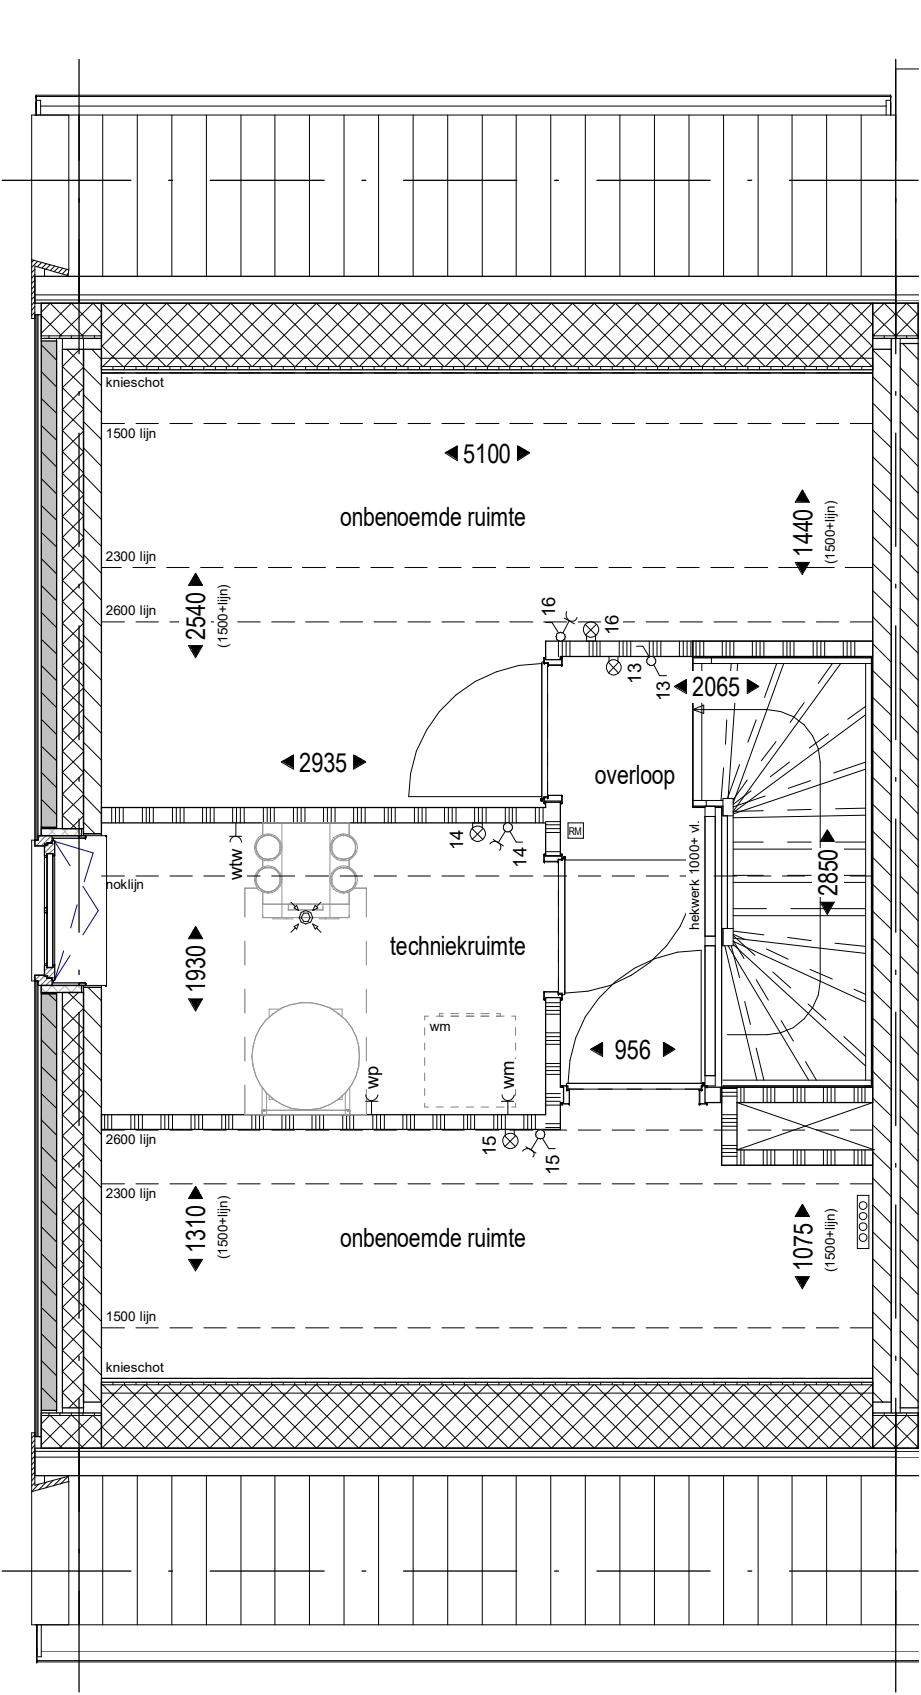


VERDIEPING 2

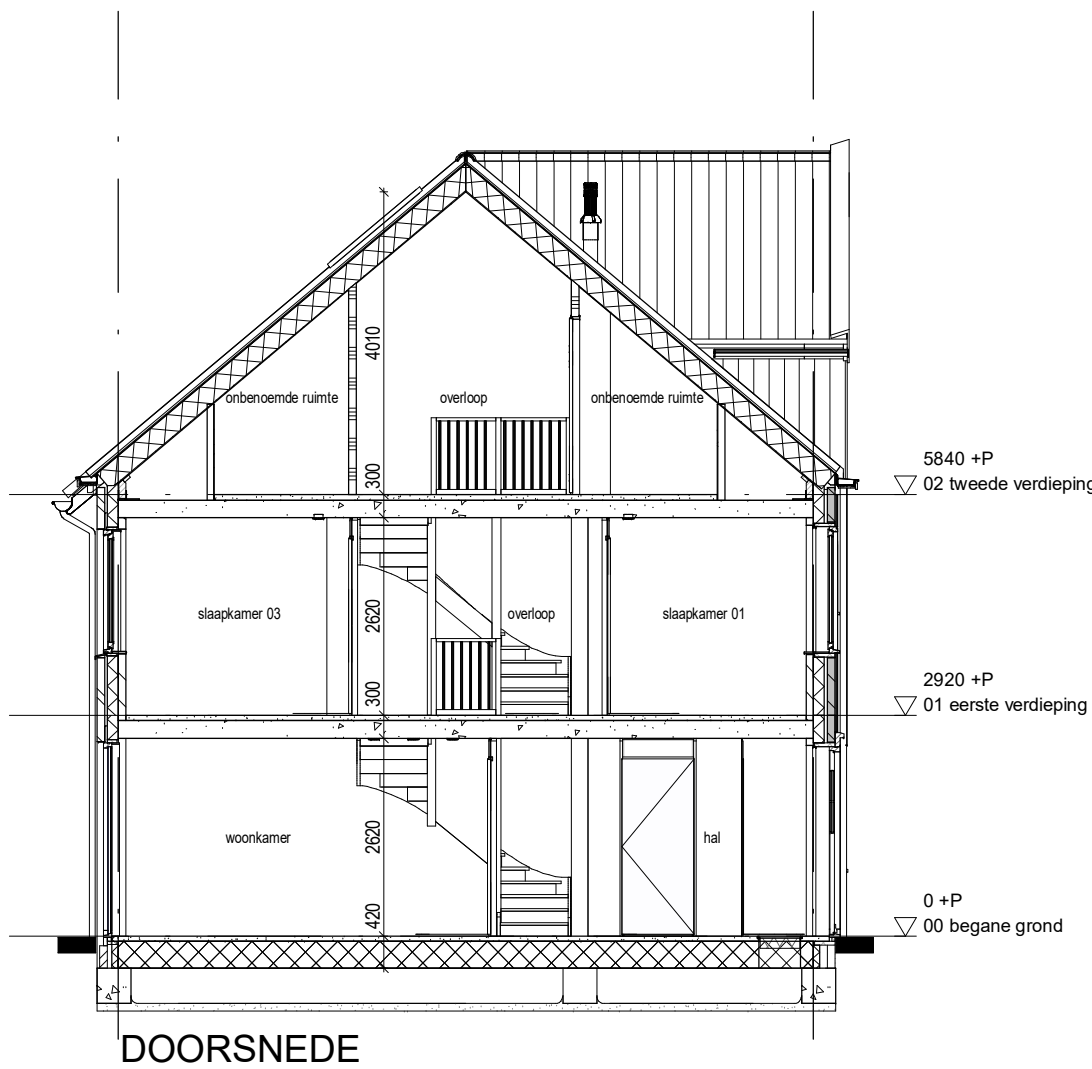

VOORGEVEL



ZIJGEVEL

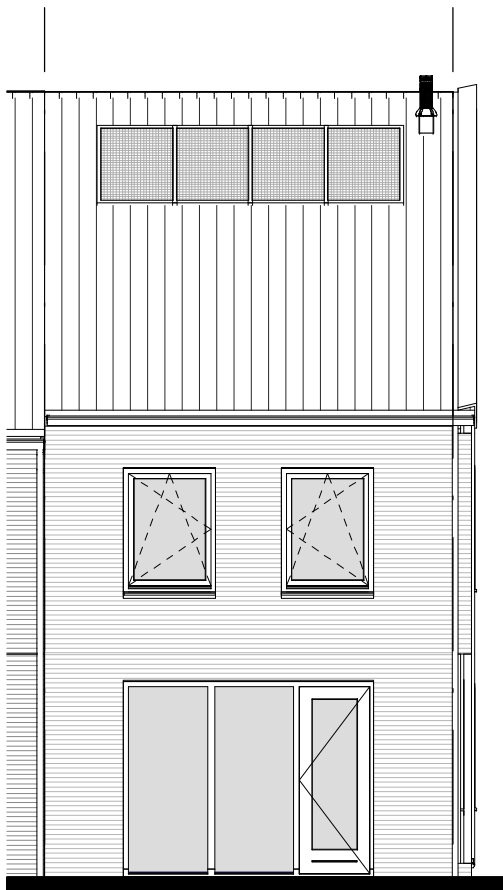

ACHTERGEVEL

RENVOOI SYMBOLEN

mk meterkast entree opstelplaats wasmachine / wasdroger opstelplaats warmtepomp opstelplaats voorraadvat opstelplaats WTW hemelwaterafvoer toevoer en afzuigpunt mv	rookmelder radiator verdelers vloerverwarming verdelers vloerverwarming met ombouw enkele wandcontactdoos dubbele wandcontactdoos enkel / serieschakelaar wisselschakelaar	aansluitpunt plafond aansluitpunt wand beldrukker aansluitpunt onbedraad aansluitpunt wtw loze leiding t.b.v. boiler loze leiding t.b.v. vaatwasser	loze leiding t.b.v. oven / magnetron aansluitpunt wtw aansluitpunt wasmachine aansluitpunt afzuigkap aansluitpunt koelkast aansluitpunt kooktoestel aansluitpunt waterpomp omvormer pv panelen
--	--	--	--

VERKOOPCONTRACTTEKENING



ONDERWERP Plattegronden, gevels en doorsnede - type X4
DATUM 10-04-2020
BNRS 04
TEKENINGNR 01.07.04

SCHAAL 1:50 / 1:100

FORMAAT A2

WWW.GROOTPARTNERS.NL

Disclaimer: De op deze tekening aangegeven maten zijn circa maten in millimeters en tussen de wanden/vloeren gemeten, waarbij geen rekening is gehouden met enige wandafwerking, plinten, afmetingen, etc. In verband met de nauwkeurige uitwerking van de details, constructies, maatvoering materialen, e.d. kunnen er kleine afwijkingen ontstaan ten opzichte van de nu vermelde gegevens. Deze geringe afwijkingen geven geen aanleiding tot verrekening. Aan de in deze tekening gemeten maten kunnen geen rechten worden ontleend. De op deze tekening aangegeven maatvoering is niet geschikt voor opdrachten aan derden door koper(s). De op deze tekening gestippeld weergegeven elementen en/of aangegeven alternatieven behoren niet tot de standaardlevering.