



Voorgevel





Rechter zijgevel




Achtergevel



Linker zijgevel

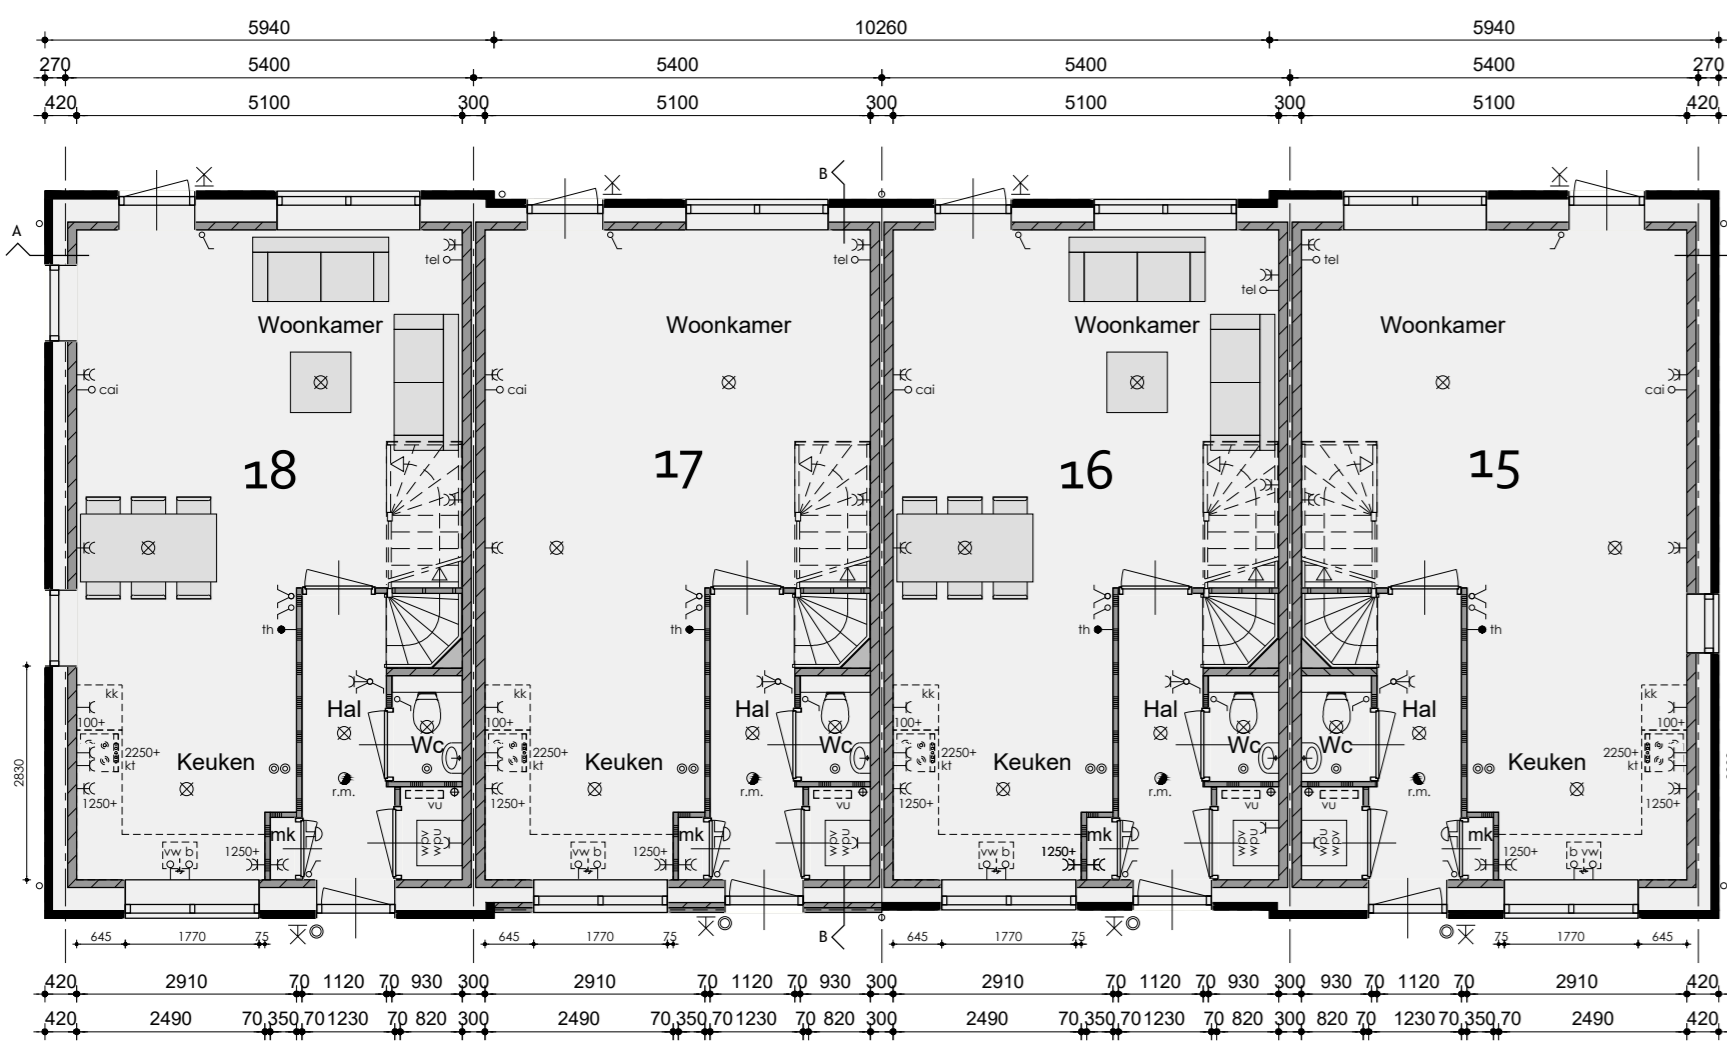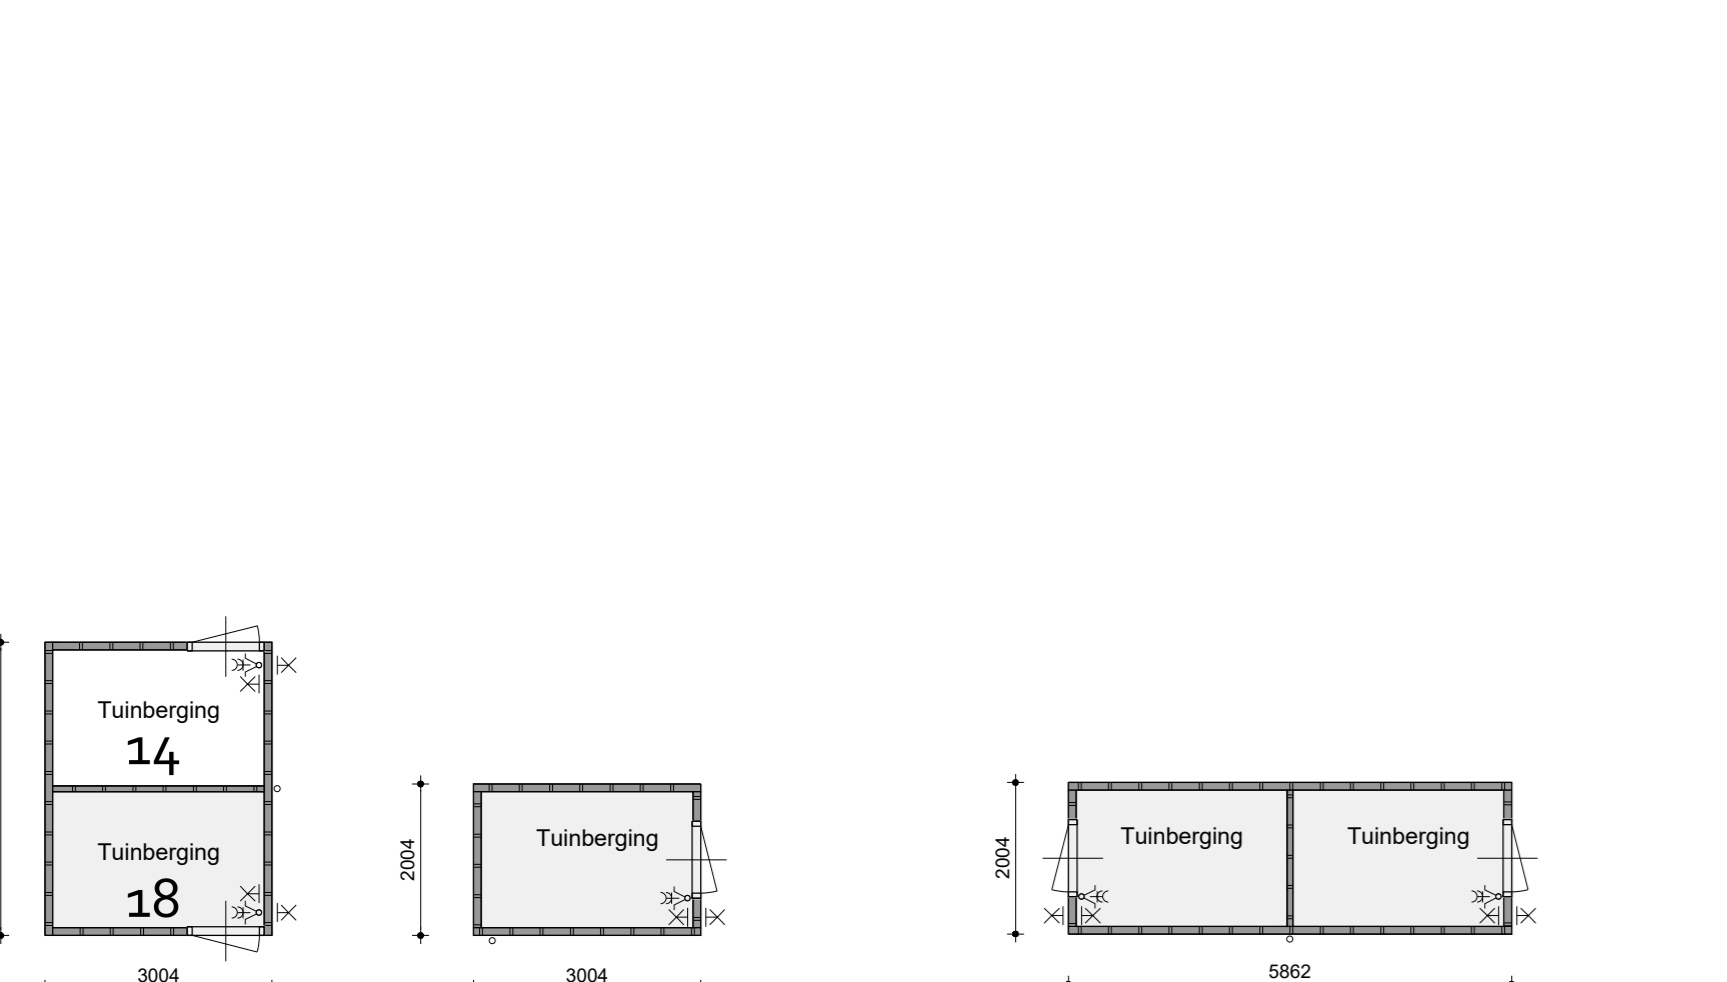

Begane grond

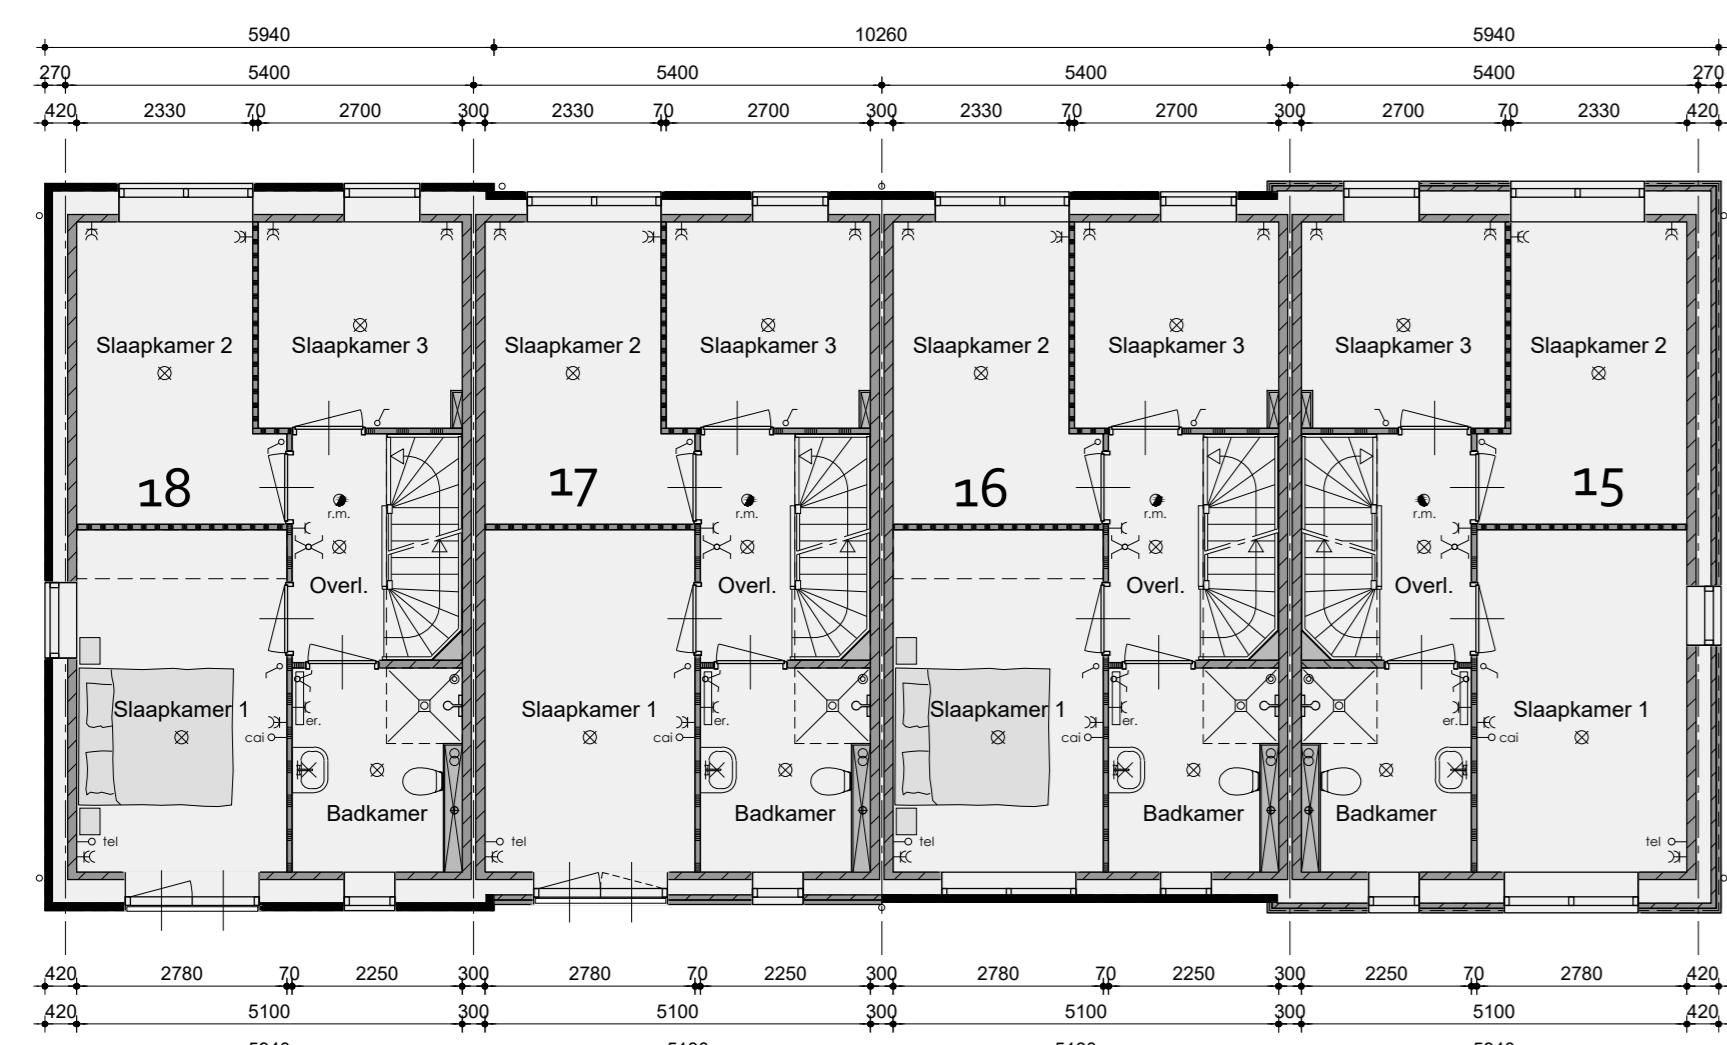

1ste Verdieping


### Kleurenschema

Onderdelen	Materialen	Kleur
Gewel	Baksteen	Rood gemauwd
Gewalbekleding bouwnummer 15	Vezelcement planken	Vintage beige
Gewalbekleding bouwnummer 17	Vezelcement planken	Engels groen
Dak	Keramische pan	Zwart leld engobe
Raamdopels t.p.v. gevel	Keramisch	Zwart
Raamdopels t.p.v. gevelbekleding	Aluminium	Kleur als gevelbekleding
Kozijnen	Hardhout	Verkeerswit
Draaiende deuren	Hardhout	Verkeerswit
Buitendeuren bouwnummer 15, 16 en 18	Sierengelsel / hardhout	Gedrig
Buitendeuren bouwnummer 17	Sierengelsel / hardhout	Demingroen
Bouwdeken	Hout	Verkeerswit
Franslakken bakwerk	Metaal	Demingroen
Hemelwaterafvoer	PVC	Grip
Ventilatorcoasters	Aluminium	Blank geanodiseerd
Tuinberging	Gemengd hout naadhout	Demingroen
Dakrandafwerking tuinberging	Aluminium tim	Natuur

### Renvooi


—	baksteen 100mm schoonwerk
—	steen 70mm v.z.v. gevelbekleding
—	kalkzandsteen valwerk
—	kalkzandsteen ankerkozijn woningscheidende spouwmuur, 120-60-120mm
—	lichte scheidingwand 70mm pfblokken standaard
—	lichte scheidingwand 70mm pfblokken zwaar
—	housseebouw

- ### Renvooi
- ⊗ plafondlichtaanlooppunt
  - ⊙ wandlichtaanlooppunt
  - ⊗ emiel schakelaar
  - ⊗ dubbele schakelaar
  - ⊗ wissel schakelaar
  - ⊗ enkele wandcontactdoos geaard
  - ⊗ dubbele wandcontactdoos geaard
  - ⊗ onbedrade aansluiting telefoon
  - ⊗ onbedrade aansluiting centrale antenne inrichting
  - ⊗ bedrade aansluiting electronisch rooktoestel
  - ⊗ onbedrade aansluiting boiler
  - ⊗ onbedrade aansluiting vaatwasser
  - ⊗ thermostaat
  - ⊗ buitenkraan
  - ⊗ rookmelder
  - ⊗ opstelplaats voor koelkast
  - ⊗ opstelplaats voor wasafzuimat
  - ⊗ opstelplaats voor wasdroger
  - ⊗ elektrische radiator (plaats en afmeting indicatief)
  - ⊗ bedrukker
  - ⊗ bal
  - ⊗ mechanische ventilatie-unit
  - ⊗ ventilatorcoaster
  - ⊗ ventilatorcoaster, geluidreducerend
  - ⊗ ventilatorcoaster, geluidreducerend
  - ⊗ wand afzuigventiel mechanische ventilatie
  - ⊗ plafond afzuigventiel mechanische ventilatie
  - ⊗ warmtepomp unit (plaats en afmeting indicatief)
  - ⊗ boilerunit t.b.v. warmtepomp (plaats en afmeting indicatief)
  - ⊗ doorvoeren t.b.v. warmtepomp
  - ⊗ verdeelunit t.b.v. vloerverwarming
  - ⊗ v.z.v. peilmaleerd glas
  - ⊗ parapluen (afmeting, aantal en ligging indicatief)
  - ⊗ nest-steenkast t.b.v. vloerverwarming
  - ⊗ nest-steenkast t.b.v. gierzakken

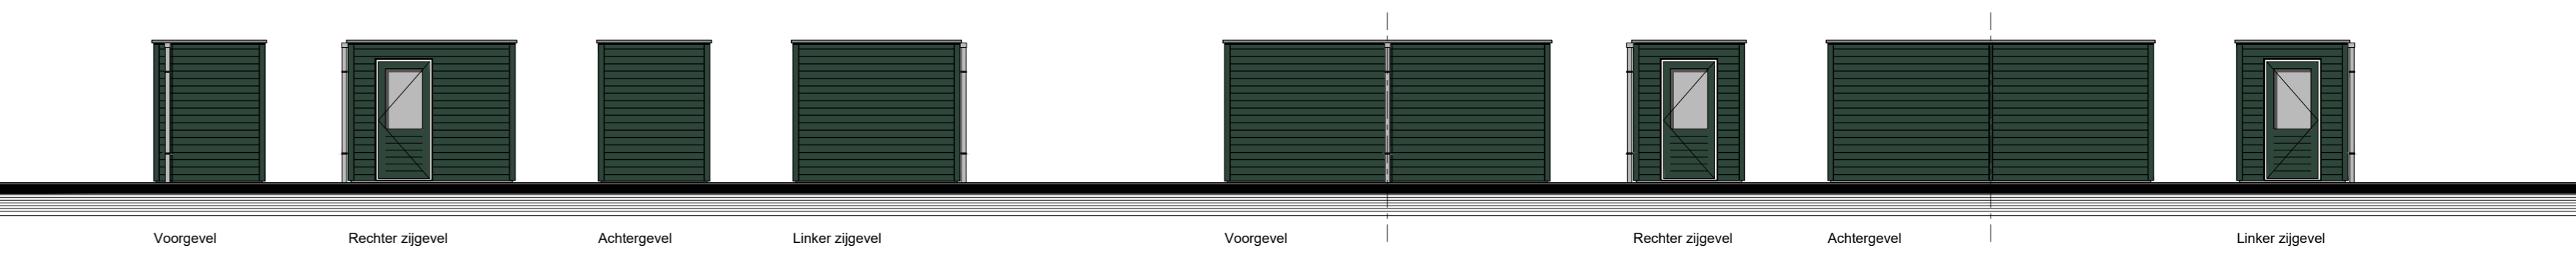


Tuinberging bwnr. 17


Tuinberging bwnr. 15 en 16

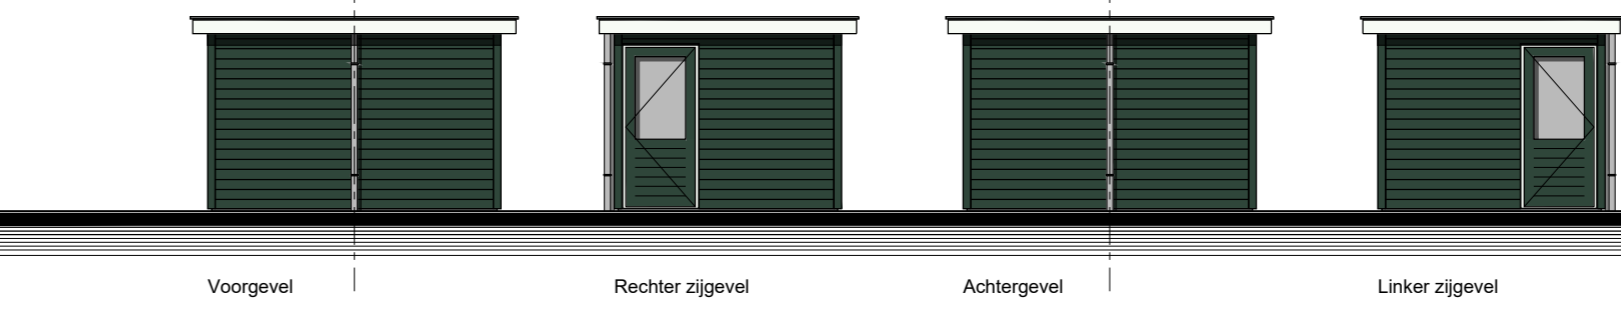


Tuinberging 18

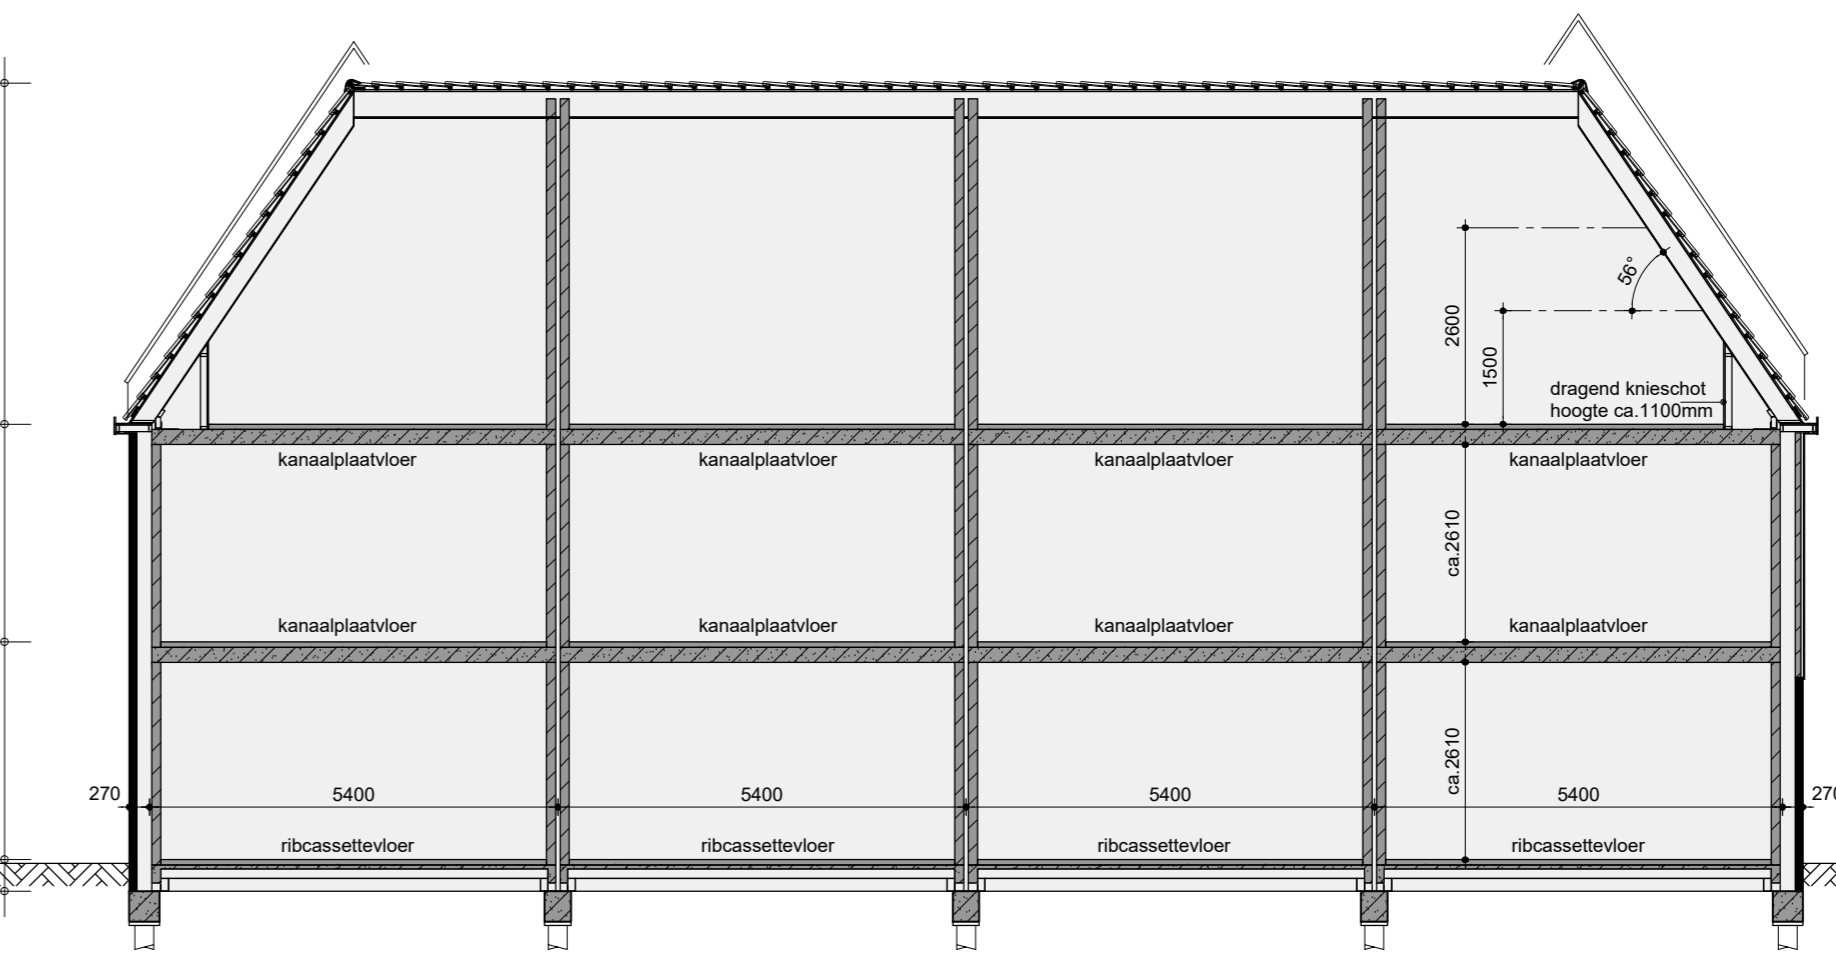

Principe doorsnede A-A

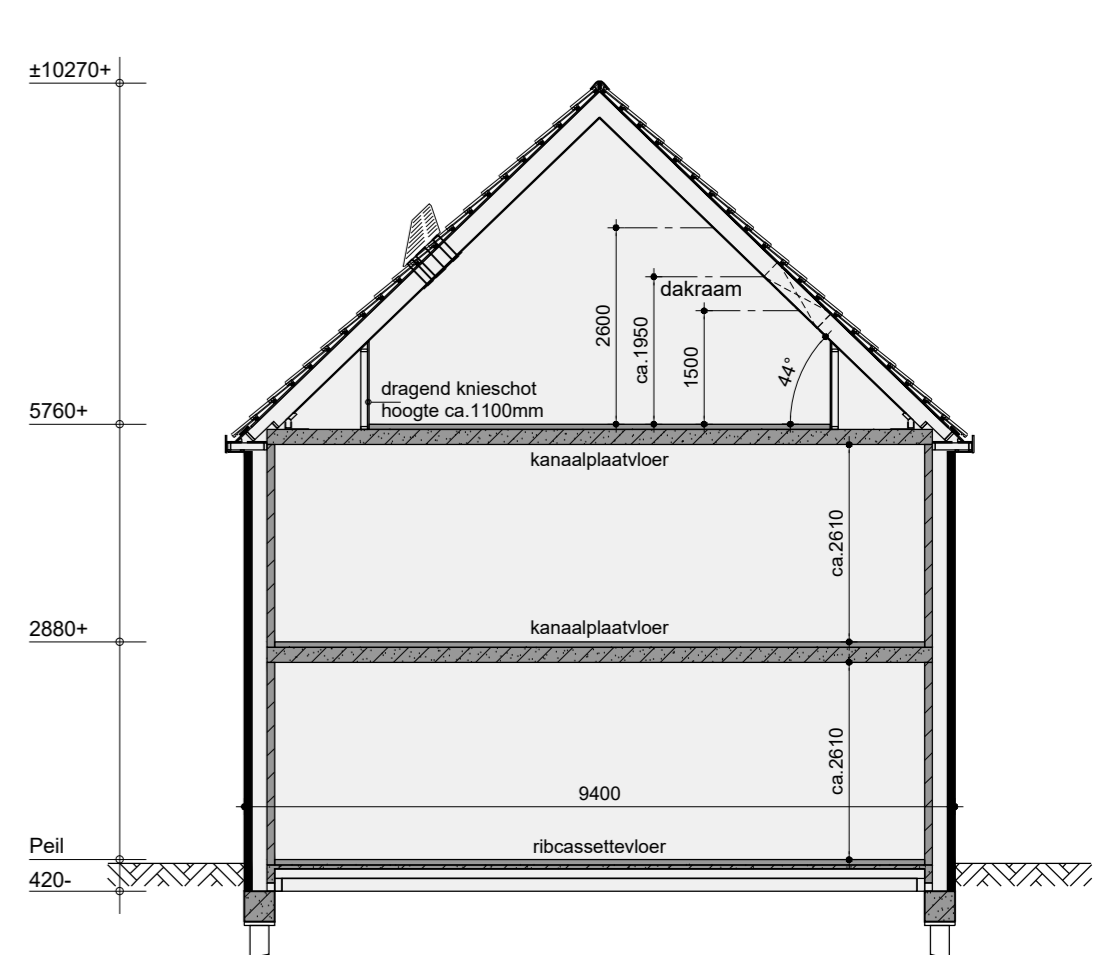

Principe doorsnede B-B

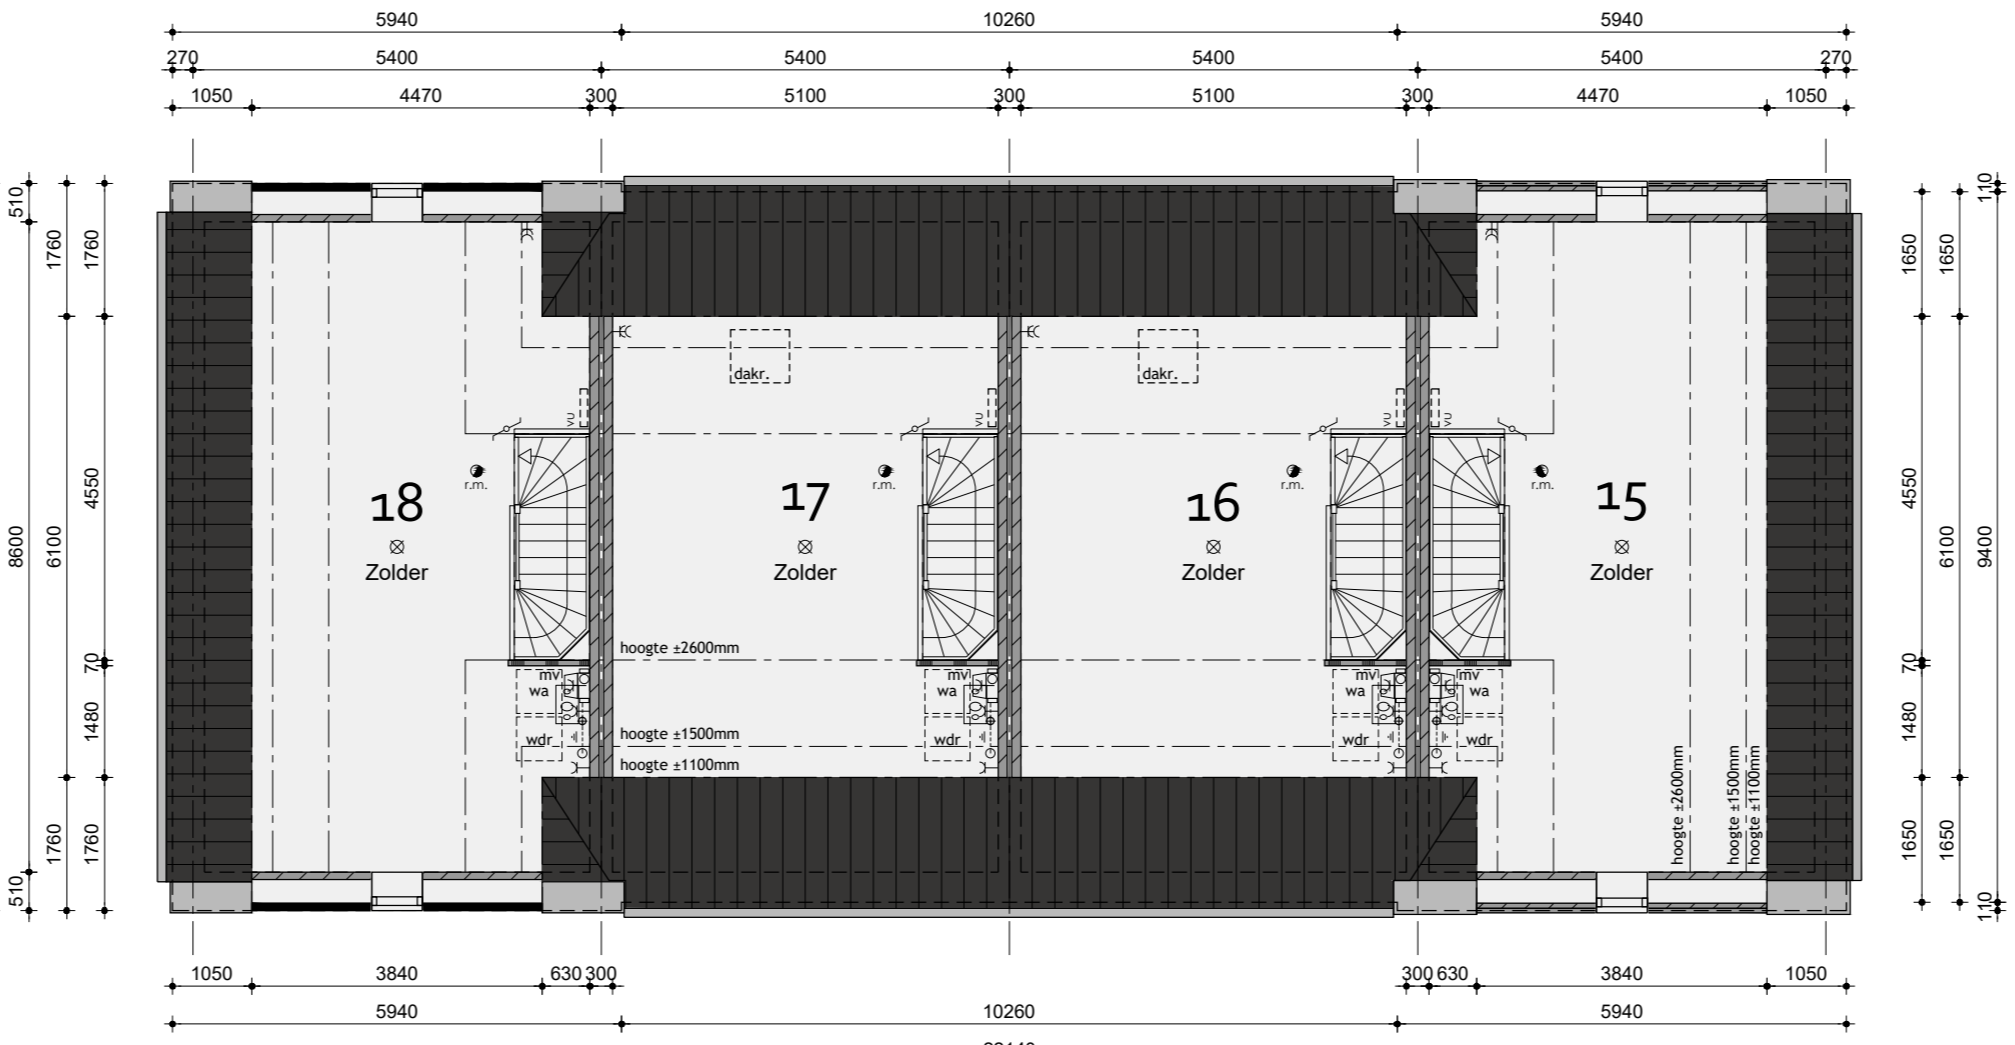

2de Verdieping

### Bouwnummer 15 t/m 18

Plan: De Molenaar fase 2 te Westzaan  
Bouwnummer 15 t/m 18. Gemeente Zaanstad

Ontheffing: Realisatie en koopovereenkomst

**bpd** **KUIN bv** **De Tocht 5** **1653 HT Bovenkarspel** **Getekend: Roy Zwagemaker**  
Amsterdam **info@kuinbv.nl** **1653 HT Bovenkarspel** **Formaat: A0**  
**info@kuinbv.nl** **1653 HT Bovenkarspel** **Schaal: 1:300**

### Verkooptekeningen

Datum 1: 20-03-2019	Datum 9:
Datum 2: 27-05-2019	Datum 10:
Datum 3: 03-06-2019	Datum 11:
Datum 4: 12-06-2019	Datum 12:
Datum 5: 12-09-2019 bestektekening	Datum 13:
Datum 6: 08-10-2019	Datum 14:
Datum 7: 30-01-2020	Datum 15:
Datum 8: 06-03-2020	Datum 16:

**De Wolff & Partners** Zestouderweg 105A | 1653 JD Grootbroek  
T: +31 (0) 20 691 1100 | F: +31 (0) 20 691 9999  
info@dewolffpartners.nl www.dewolffpartners.nl  
Ruben de Koster | Yoni Binkhorst

Werknummer 18321  
V-06.1

De Wolff & Partners® Deze tekening is eigendom van De Wolff & Partners en mag niet zonder haar toestemming worden vervoerd of gepubliceerd.