



Voorgevel

Rechter zijgevel

Achtergevel

Kleurenschema


Onderdelen	Materialen	Kleur
Gevel bouwnummer 1	Baksteen	Roodbruin gematiseerd
Gevel bouwnummer 2 en 3	Baksteen	Rood gematiseerd
Gevelbekleding bouwnummer 1	Verzinkt metaal platen	Engels groen
Gevelbekleding bouwnummer 2	Verzinkt metaal platen	Claypoppine
Dak	Keramische pannen	Rood engobe
Raamkozels (p.v. gevel)	Keramisch	Zwart
Raamkozels (p.v. gevelbekleding)	Aluminium	Kleur als gevelbekleding
Koelkasten	Hardhout	Verkeersaat
Drasende deuren	Hardhout	Verkeersaat
Buitendeuren bouwnummer 1 en 3	Samengetield / hardhout	Dienstgriem
Buitendeuren bouwnummer 2	Samengetield / hardhout	Beige
Stalen kanteldeur binn. 1 en 3	Verzinkt staal	Dienstgriem
Stalen kanteldeur binn. 2	Verzinkt staal	Beige
Boordelen	Hout	Verkeersaat
Rooien (op het glas)	Hardhout	Verkeersaat
Frankfolium netwerk	Metaal	Dienstgriem
Dakrandafwerking glasak	Aluminium trim	Grijs
Hemelwaaierafvoer	PVC	Grijs
Ventilatorcoösten	Aluminium	Blank gemaatiseerd

Renvooi

- platflichthandpunt
- wandlichtaansluitpunt
- enkele schakelaar
- dubbele schakelaar
- wissel schakelaar
- enkele wandcontactdoos geaard
- dubbele wandcontactdoos geaard
- onbedrade aansluiting telefoon
- onbedrade aansluiting centrale antenne inrichting
- bedrade aansluiting electrisch kooktoestel
- onbedrade aansluiting boiler
- onbedrade aansluiting vaatwasser
- thermostaat
- buitenkraan
- rookmelder
- opstelplaats voor koelkast
- opstelplaats voor wasautomaat
- opstelplaats voor wasdroger
- elektrische radiator (glaas en afmeting indicatief)
- bekrakker
- bet
- mechanische ventilatie-unit
- ventilatorcoösten
- ventilatorcoösten geluidreducerend
- ventilatorcoösten geluidreducerend
- wand afzuigventiel mechanische ventilatie
- plafond afzuigventiel mechanische ventilatie
- warmtepomp unit (plaats en afmeting indicatief)
- boilerunit t.b.v. warmtepomp (plaats en afmeting indicatief)
- doorvoeren t.b.v. warmtepomp
- verdeelunit t.b.v. vloerverwarming
- v.z.v. gematiseerd glas
- p.p.p. (afmeting, aantal en ligging indicatief)
- nest: steen/kast t.b.v. vloerverwarming
- nest: steen/kast t.b.v. geruikruken


Renvooi

- baksteen 100mm schoonwerk
- steen 70mm v.z.v. gevelbekleding
- kalkzandsteen vuilverk
- kalkzandsteen esterieke woningwielende spoumuur, 120-40-120mm
- lichte scheidingswand 70mm gpbaksteen standaard
- lichte scheidingswand 70mm gpbaksteen zwaar
- houtskeletbouw

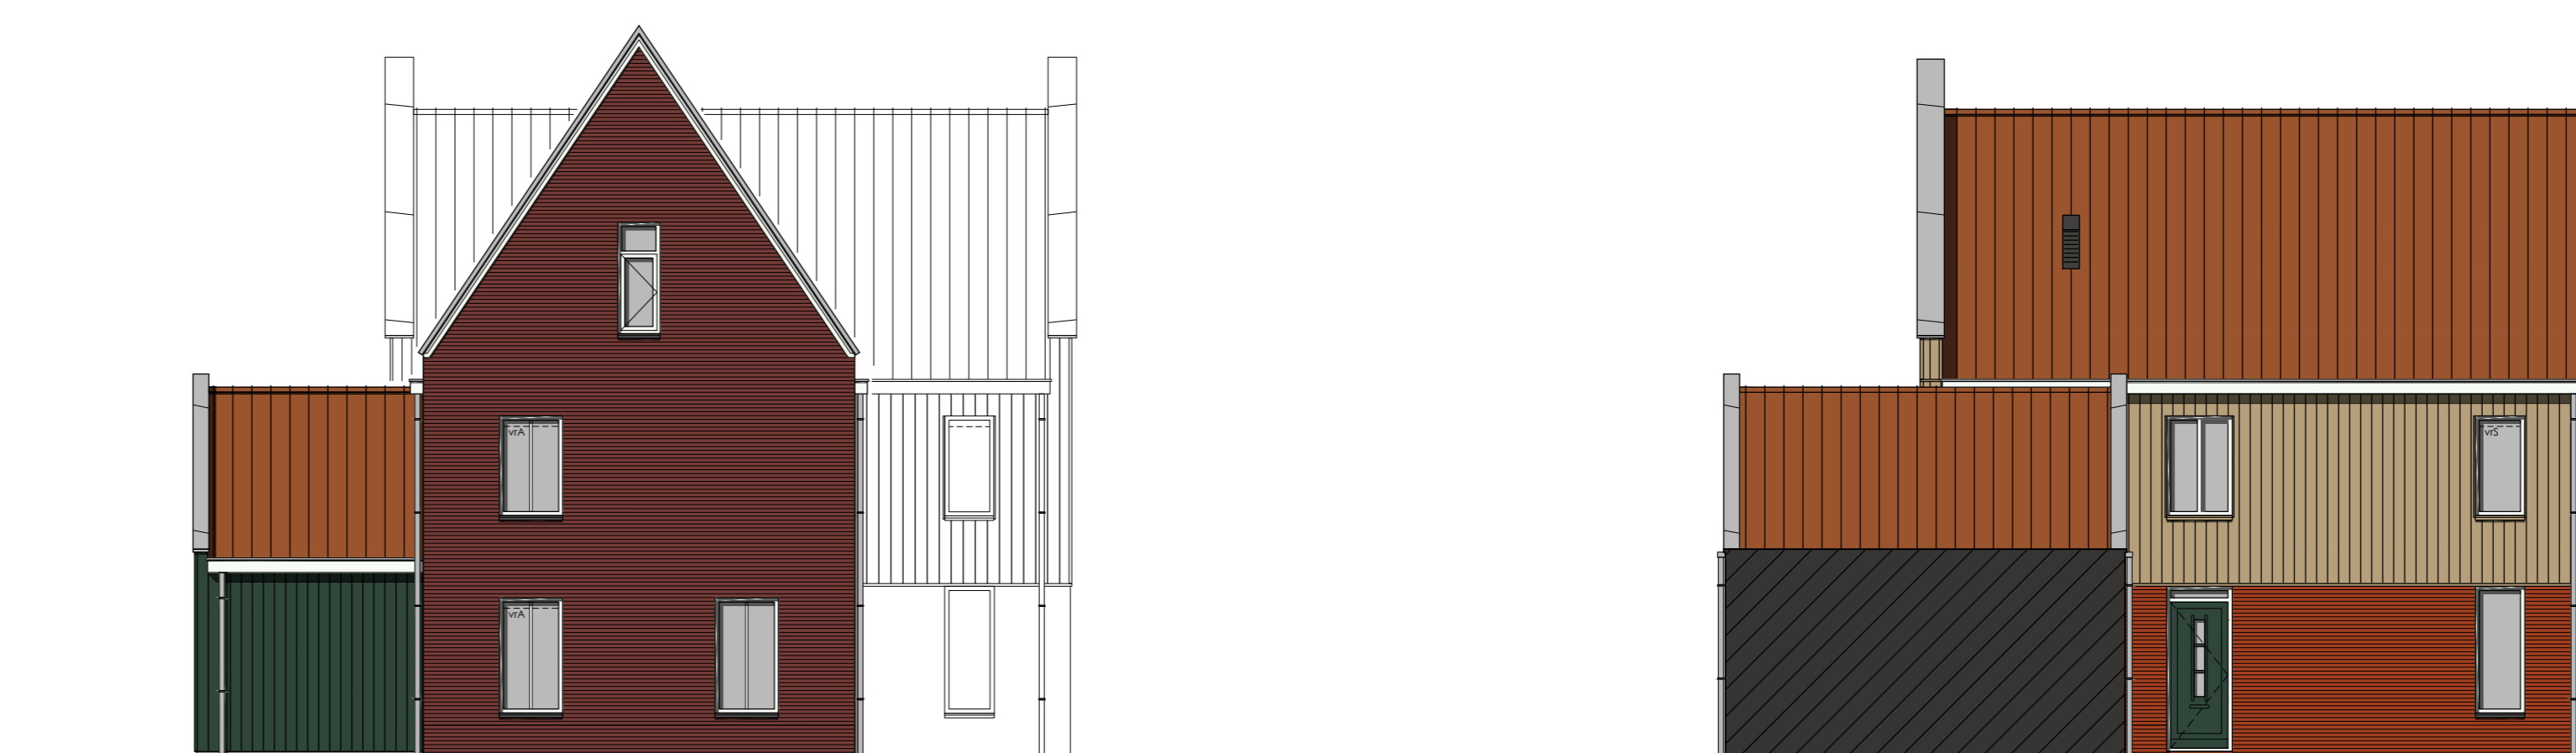


Linker zijgevel

Linker zijgevel

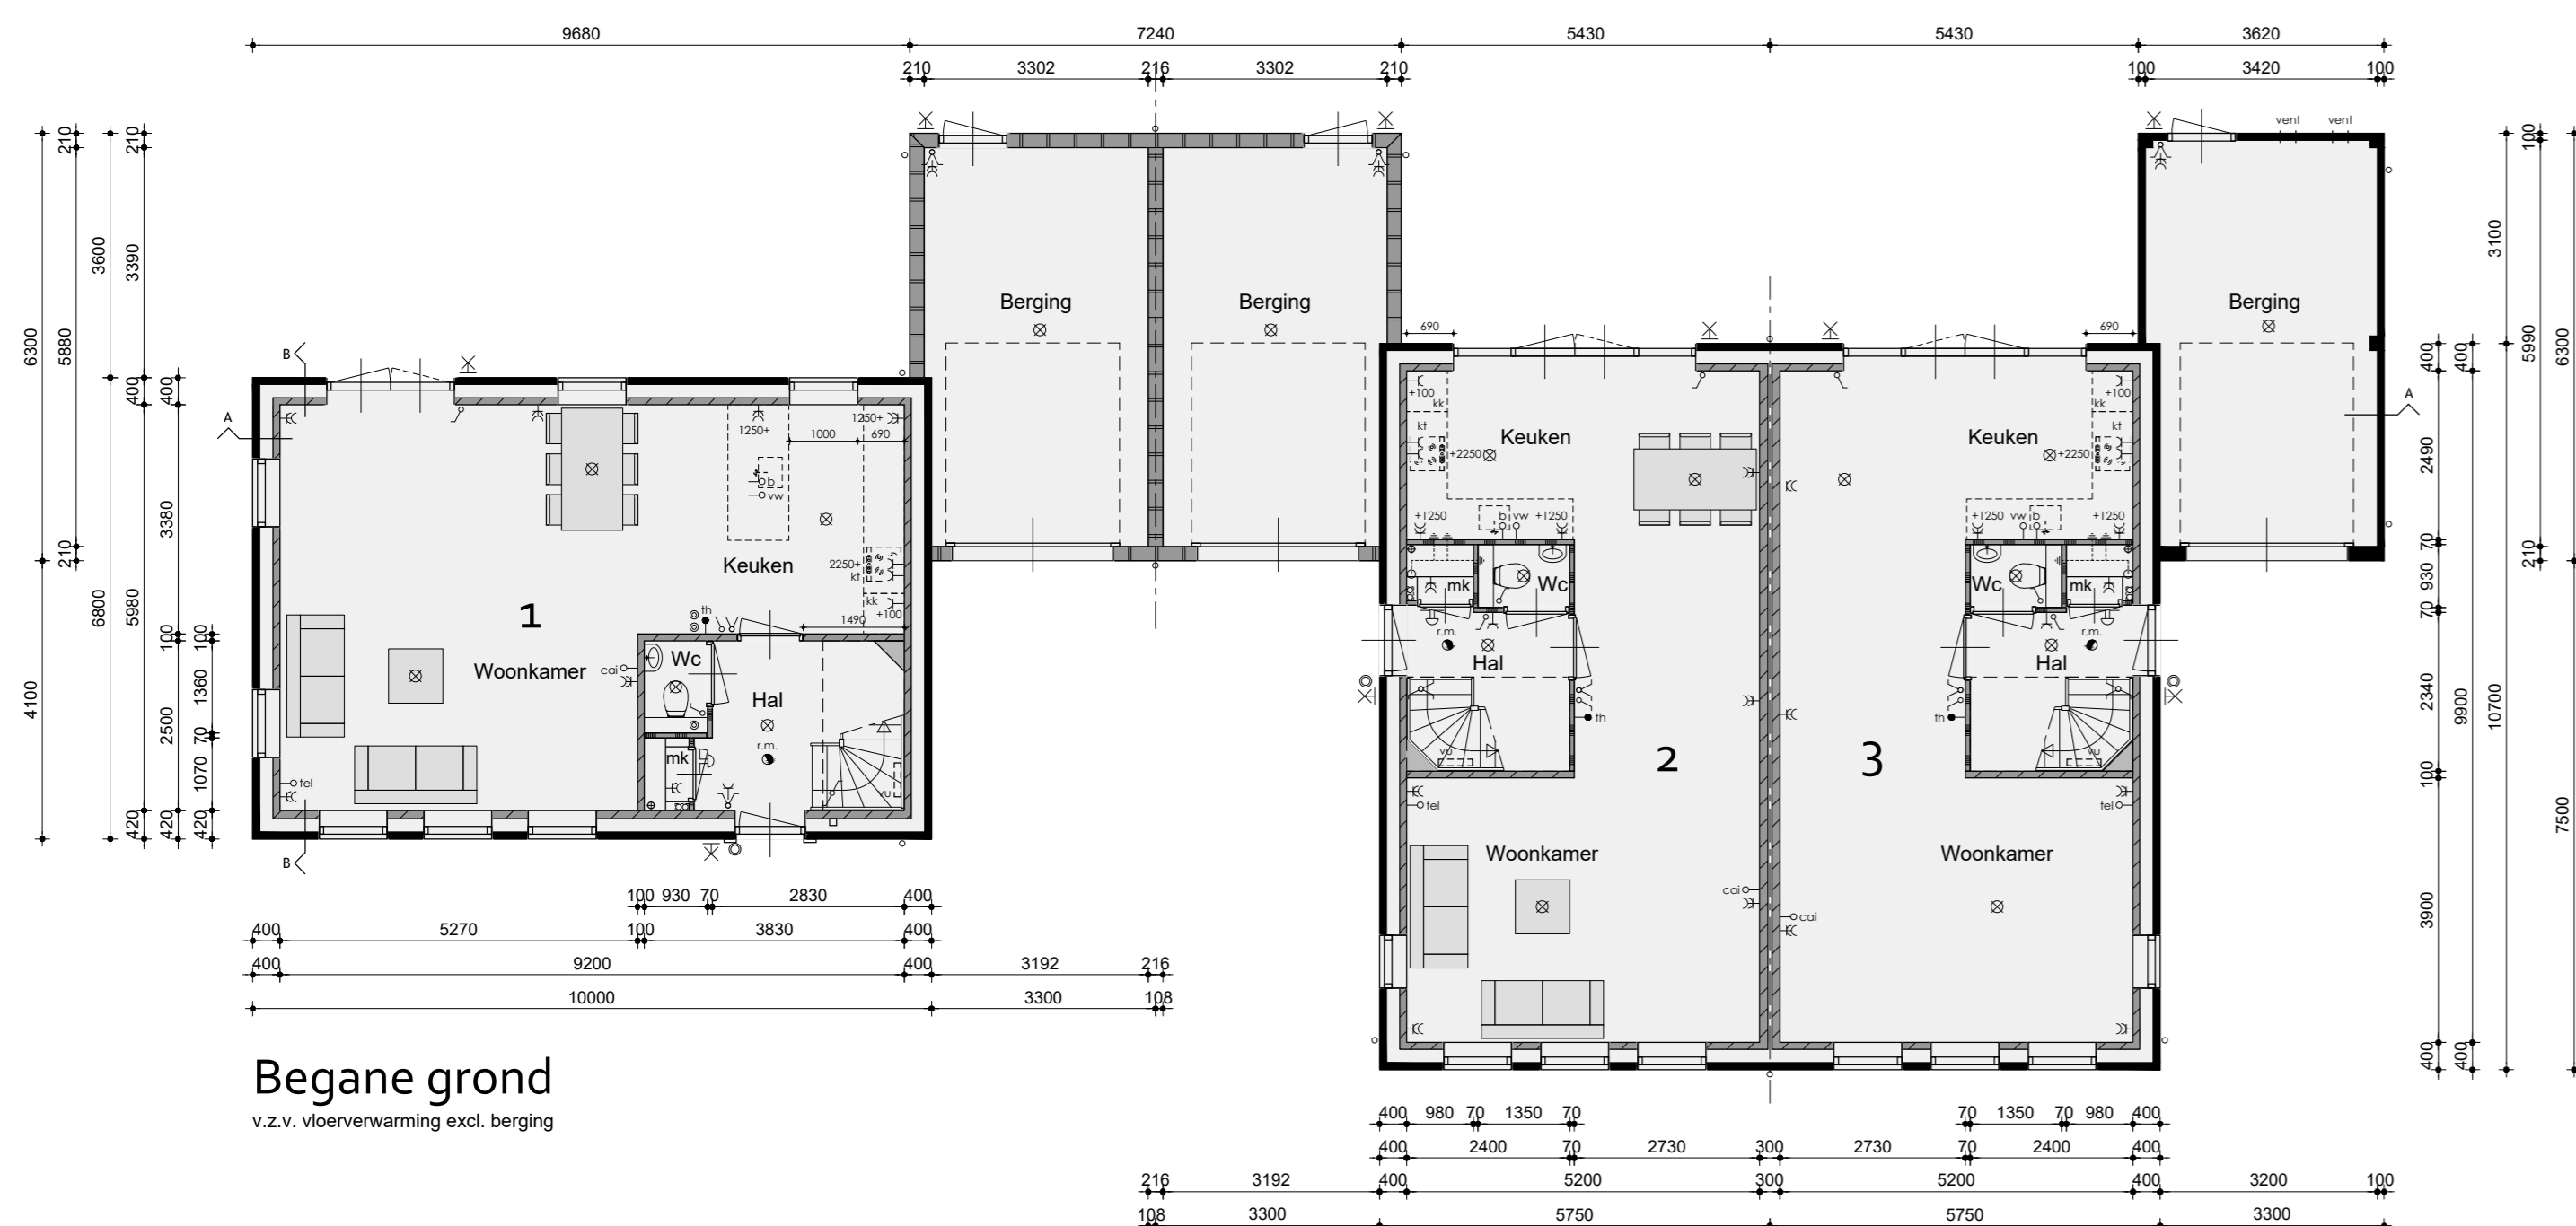

Begane grond

v.z.v. vloerverwarming excl. berging

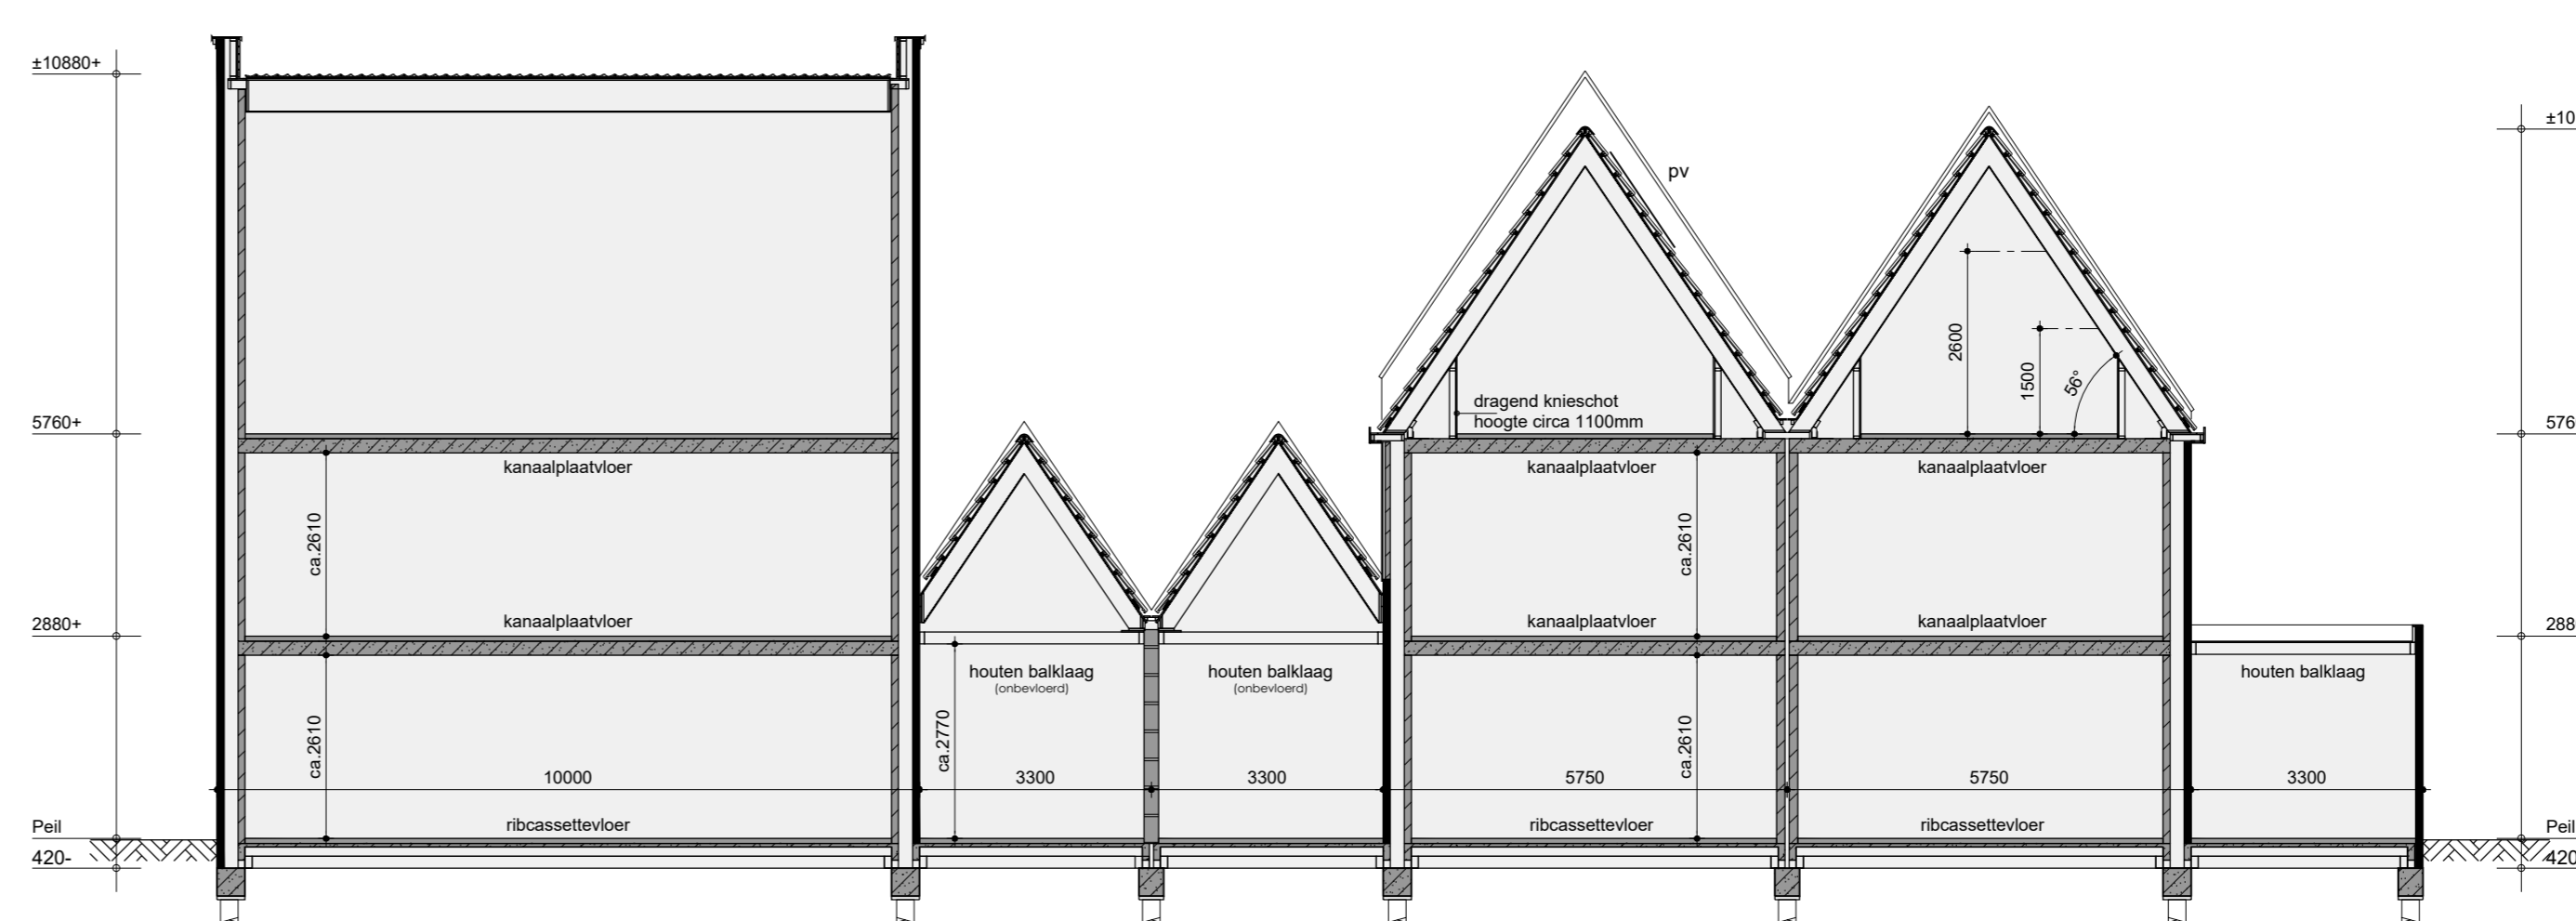


Principe doorsnede A-A

Principe doorsnede B-B



1ste verdieping

v.z.v. vloerverwarming

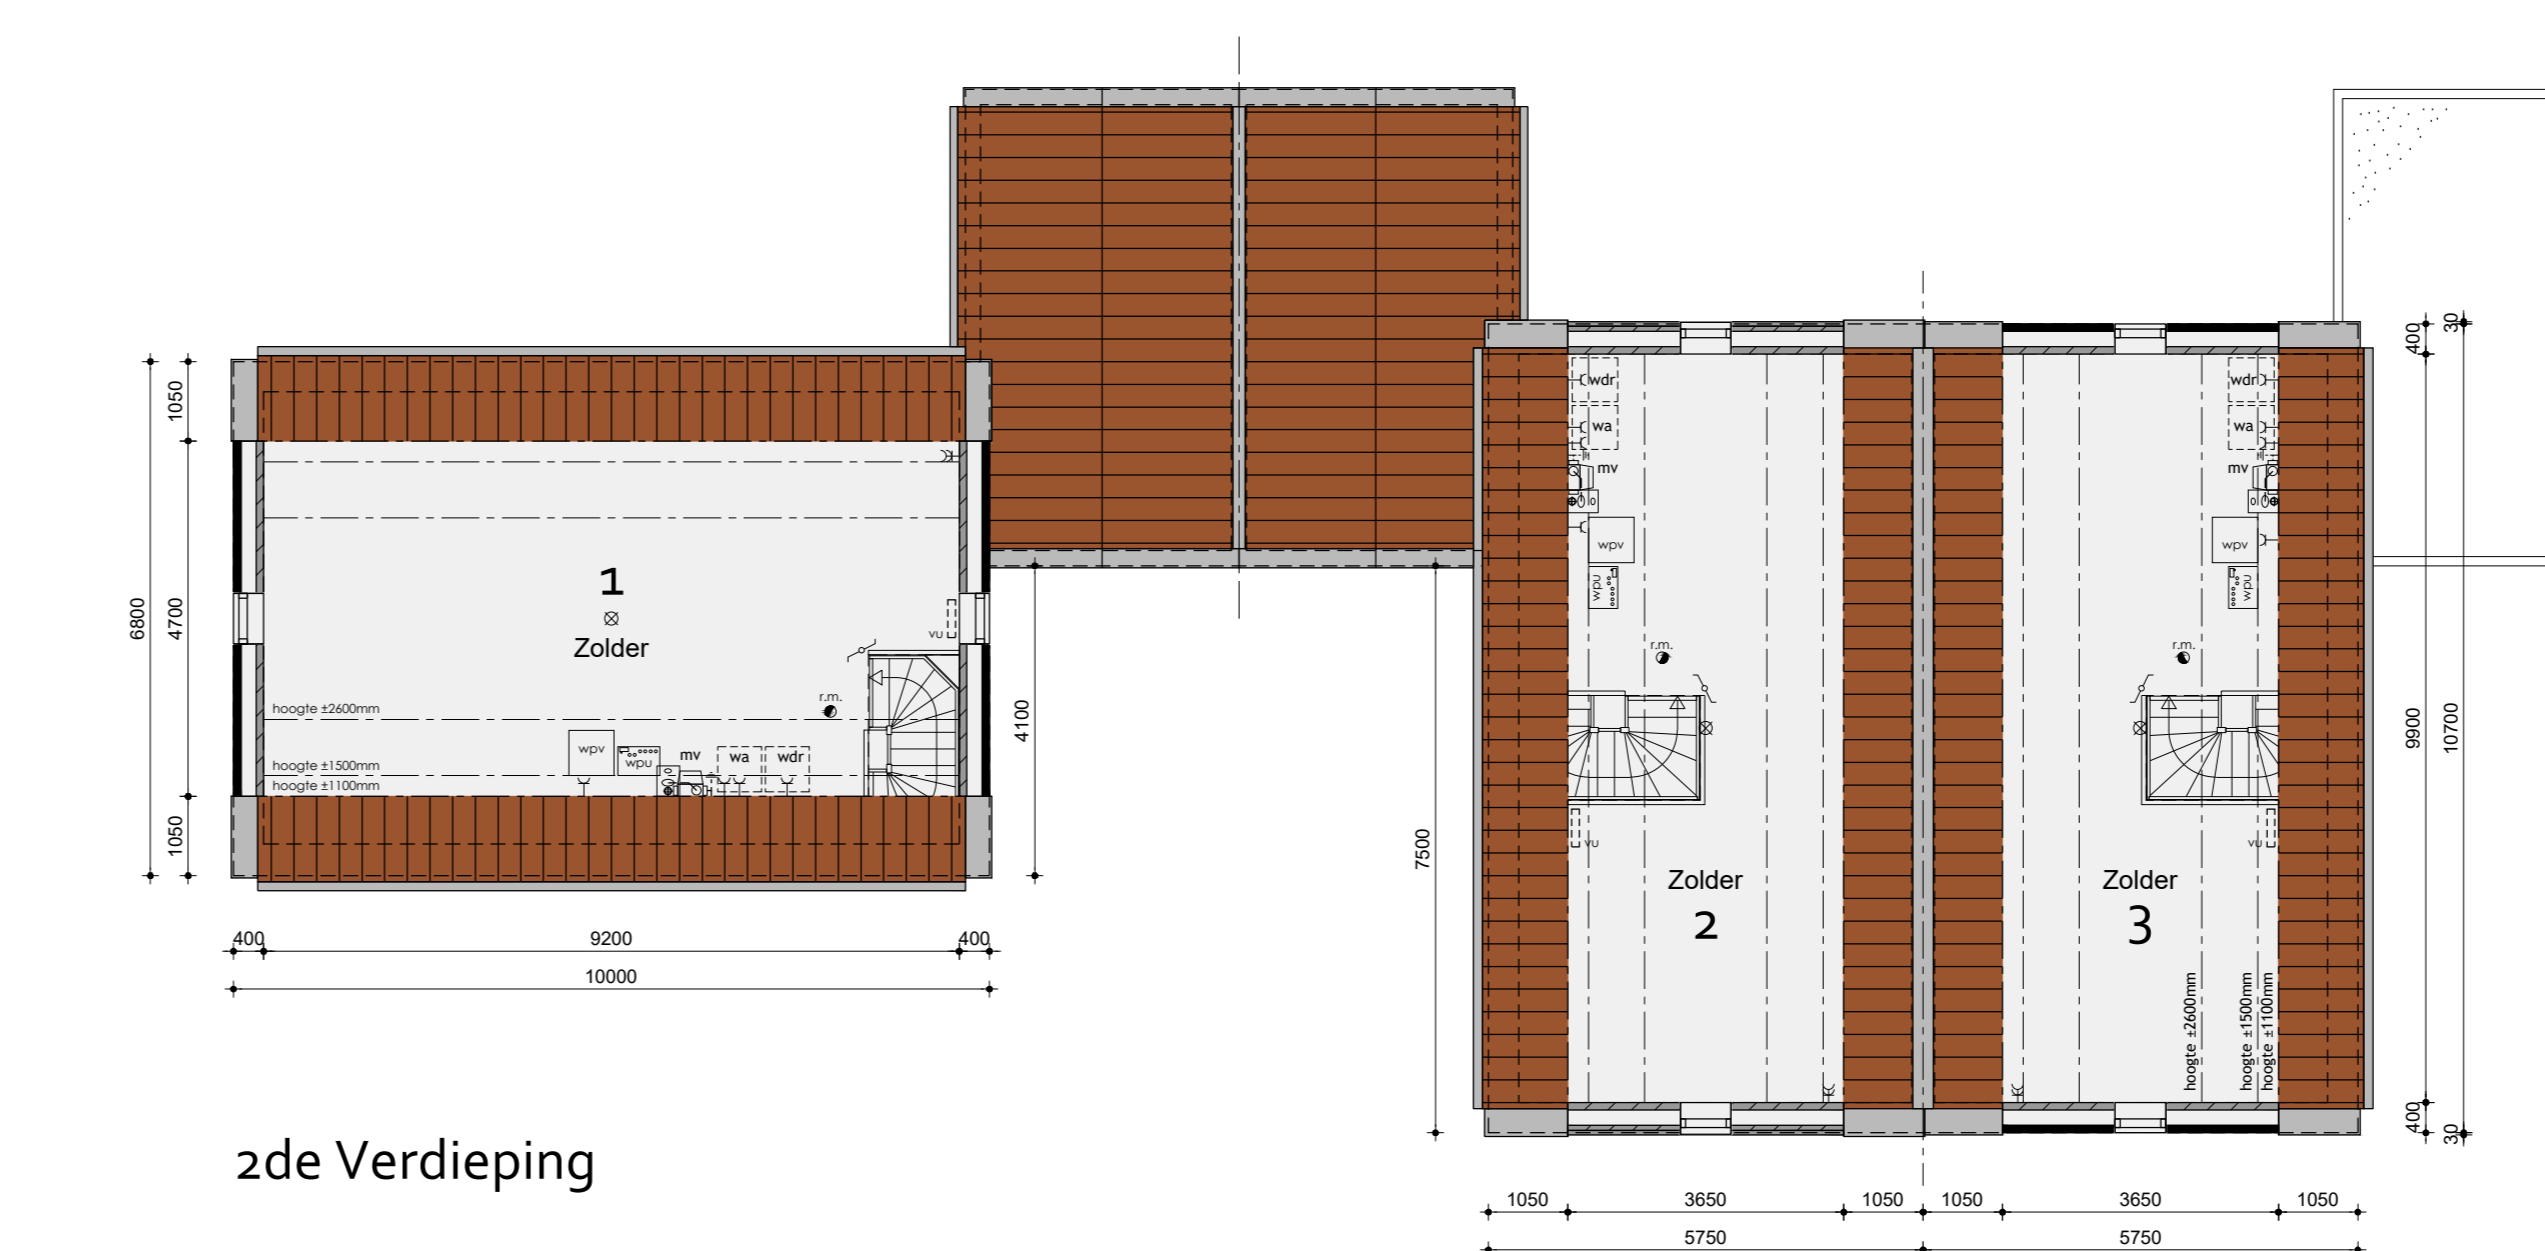

2de verdieping

Bouwnummer 1 t/m 3

Plan: De Molenaar fase 2 te Westzaan
 Bouwnummer 1 t/m 3, Gemeente Zaanstad
 Ontwikkeling: bpd
 Realisatie en koopovername: KUIN bv
 De Tocht 5, 1631 HT Bovenkarspel
 020 815 13 13, info@kuinbv.nl
 Getekend: Roy Zwagemaker
 Formaat: A0
 Schaal: 1:300

Verkooptekeningen

Datum	omschrijving	Datum	omschrijving
Datum 1	20-03-2019	Datum 9	
Datum 2	27-05-2019	Datum 10	
Datum 3	12-09-2019 laatste tekening	Datum 11	
Datum 4	08-01-2020	Datum 12	
Datum 5	06-03-2020	Datum 13	
Datum 6		Datum 14	
Datum 7		Datum 15	
Datum 8		Datum 16	

De Wolff & Partners® Deze tekening is eigendom van De Wolff & Partners en mag niet zonder haar toestemming worden verspreid of gepubliceerd.