


begane grond 1.02

1 : 100




voorgevel 1.02

1 : 100

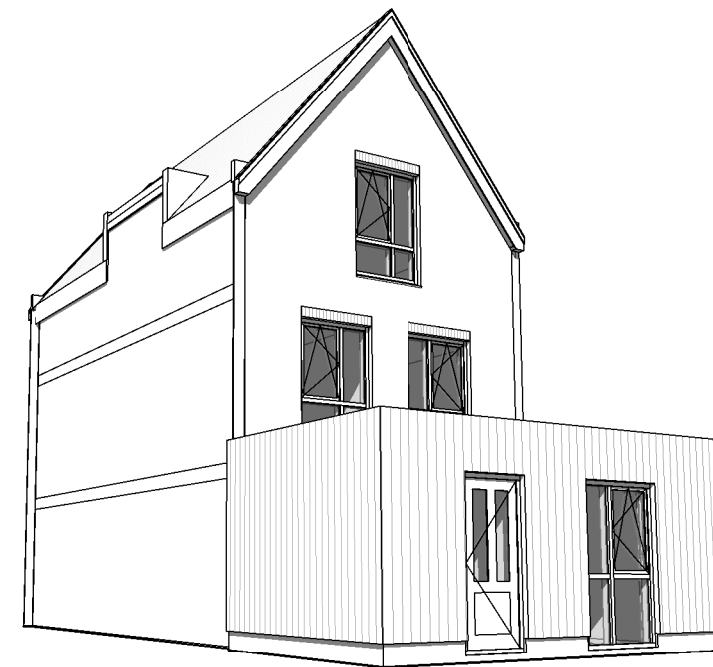

perspectief 1.02

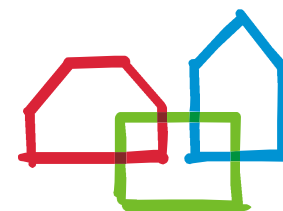

**brummelhuis**

mijn idee van wonen  
architect Wieger G. Gielstra

www.brummelhuis.nl  
Tel. 0570 - 248500  
Maagdenburgstraat 18  
7421 ZC Deventer

reg. no: 1.940808.001

Exclusief de benodigde aanpassingen aan constructie-, installatie- en bouwbesluittechnische voorzieningen ten gevolge van de weergegeven opties.



**bpd**

bouwfonds property development

opdrachtgever :  
:  
:  
project : nieuw te bouwen woning plan "Westzijde-Zaankavels" te Zaandam  
tekeningnummer : Optieblad kavel 02  
gewijzigd : a 27-01-2021 ak d g  
b e h  
c f i


type: **Kavel 02**

werknr.: **14017**

tekenaar: rs  
getekend: 15-06-2020

# kavel 2 - begane grond 1.02

1 : 50

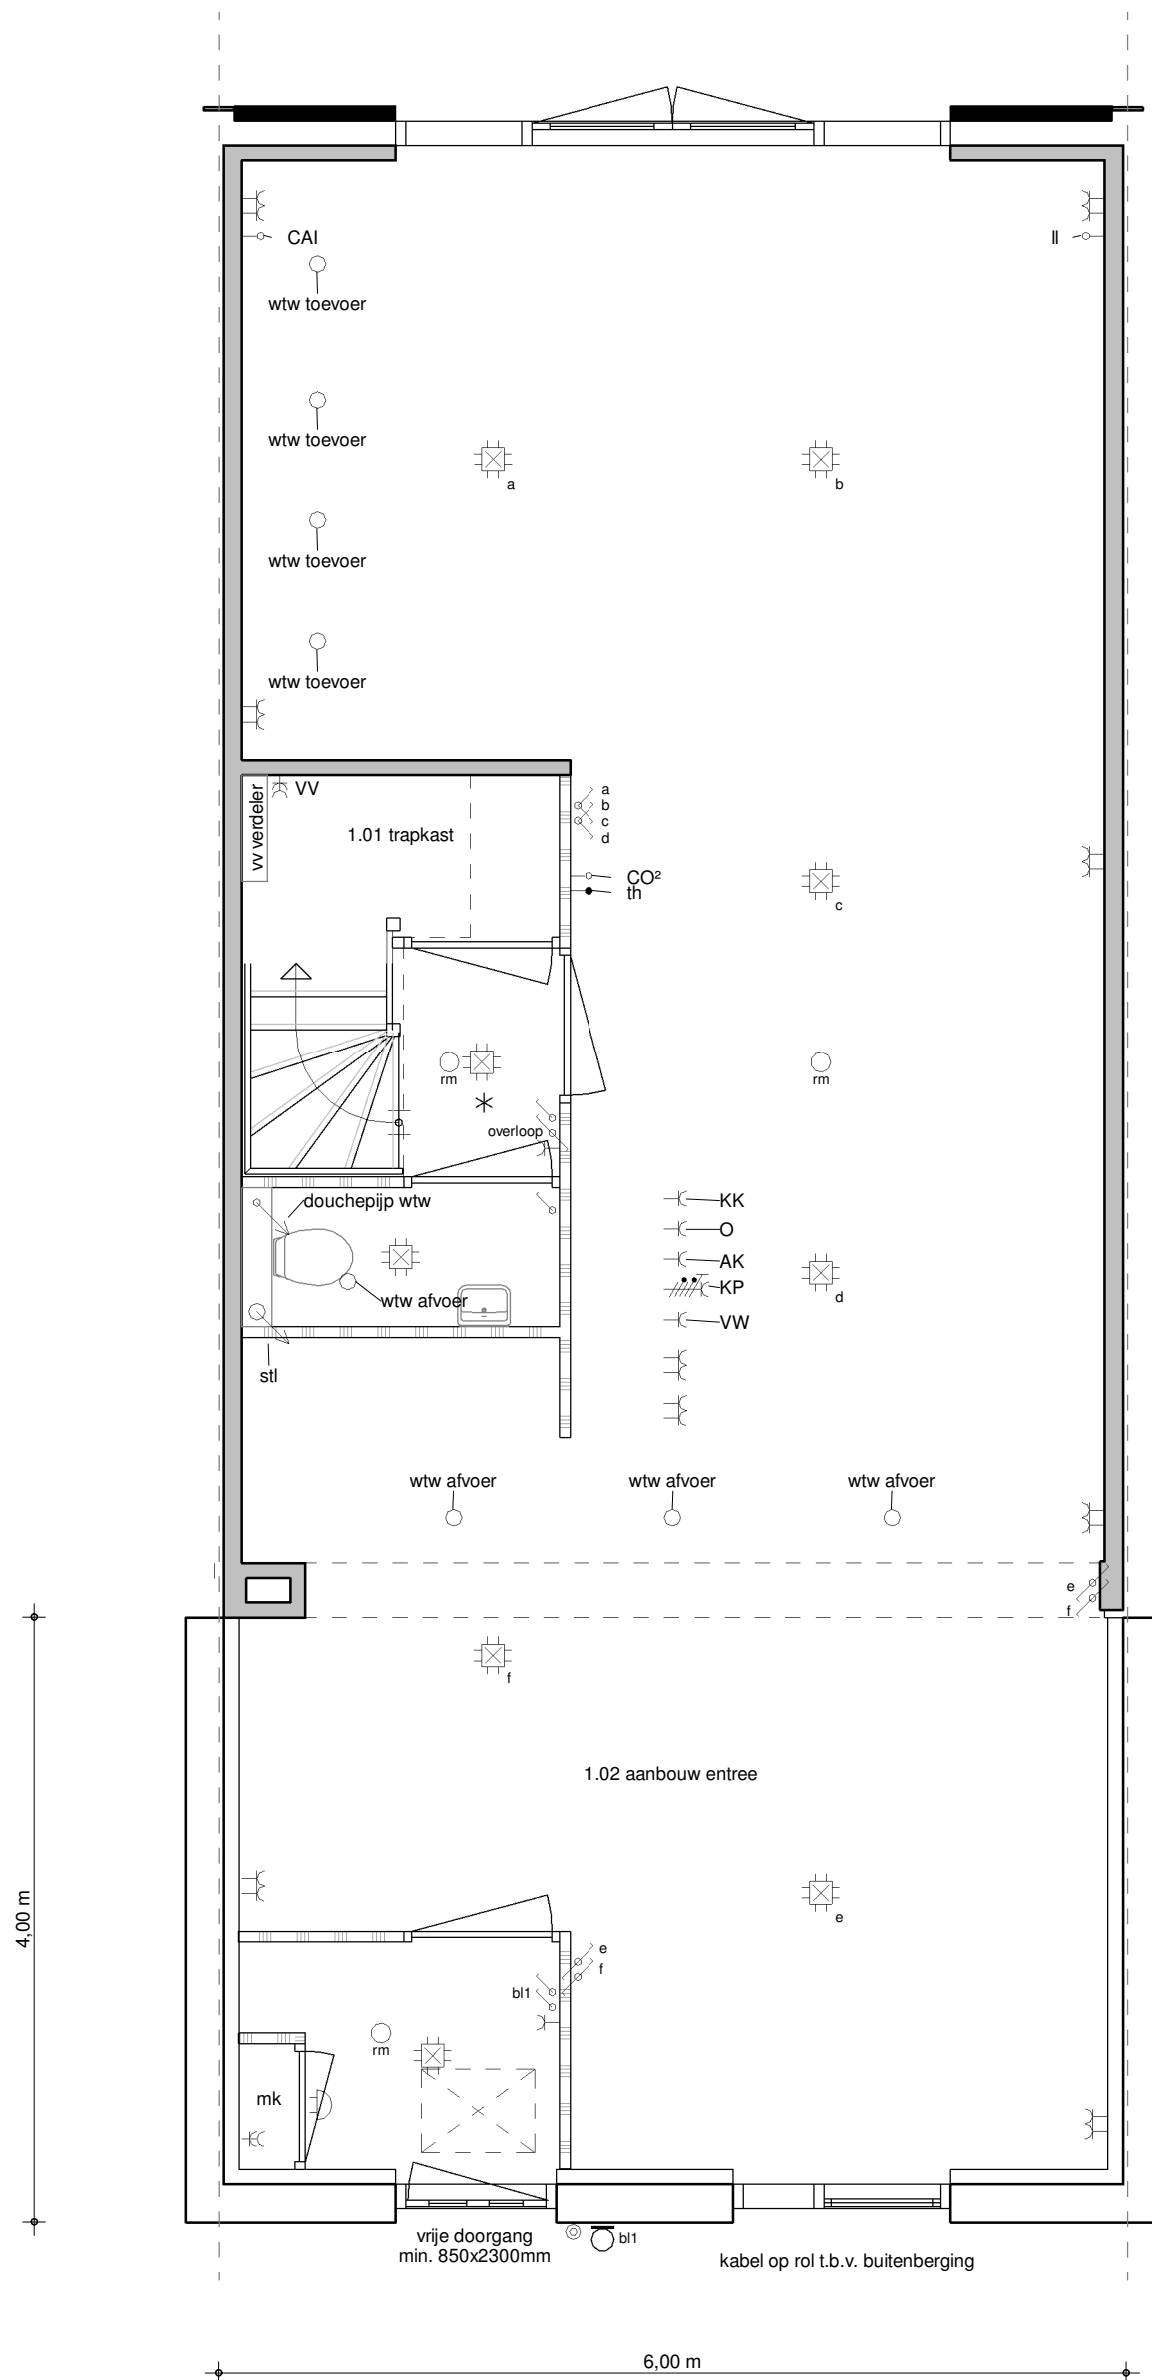

**brummelhuis**  
mijn idee van wonen

www.brummelhuis.nl  
Tel. 0570 - 248500  
Maagdenburgstraat 18  
7421 ZC Deventer

27-01-2021 ak