




BEGANE GROND

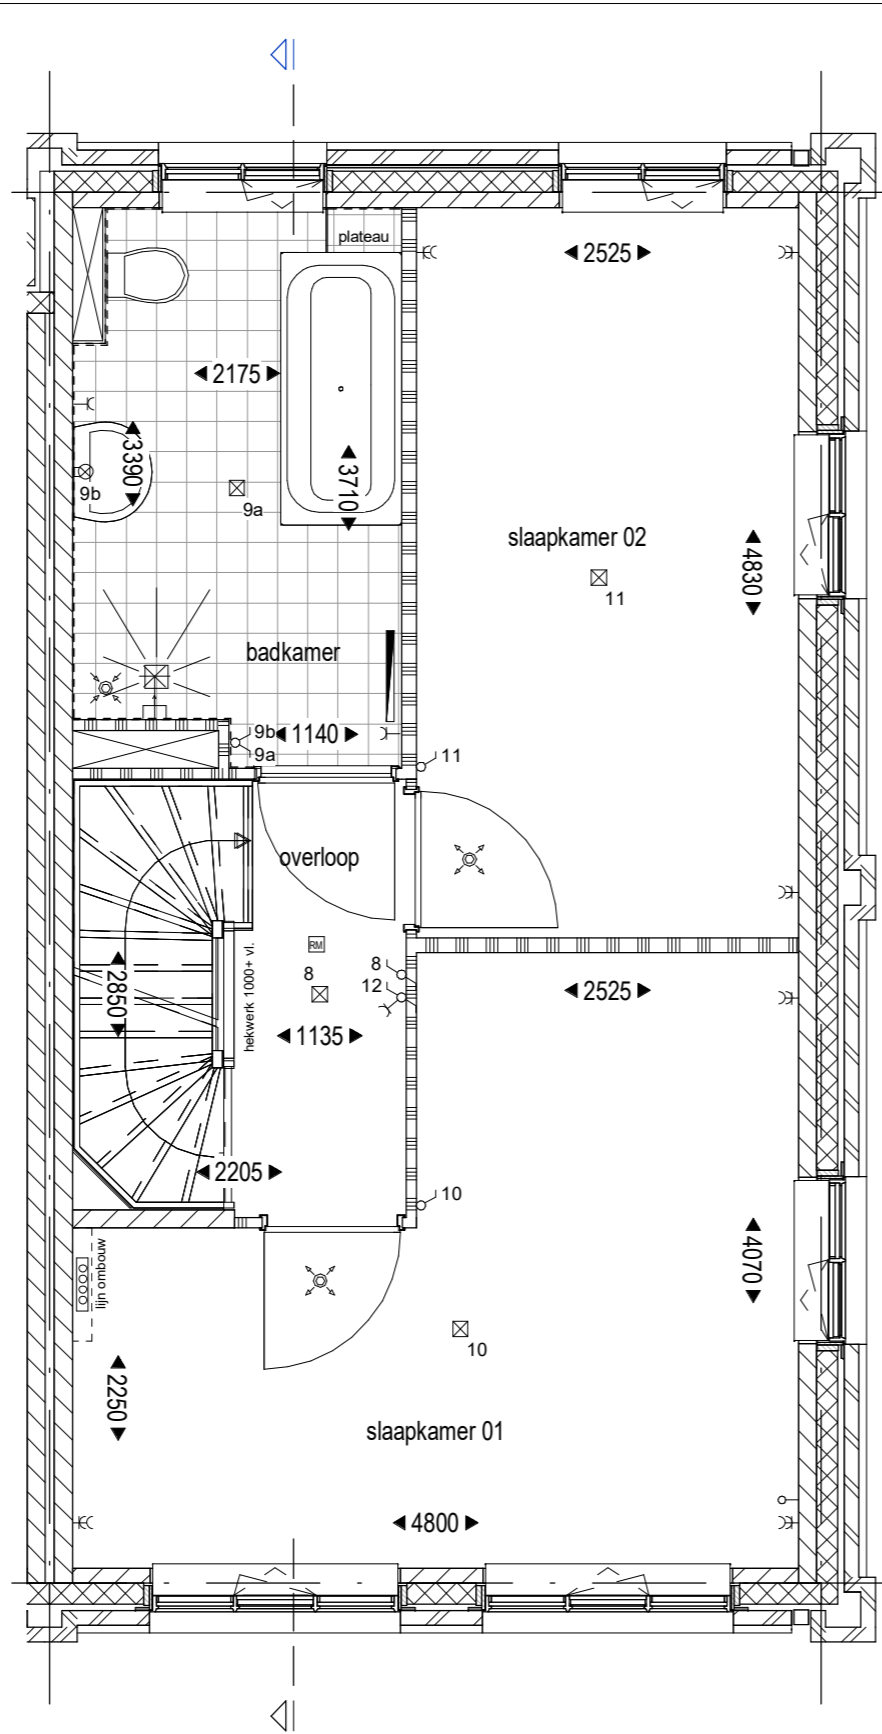


VERDIEPING 1

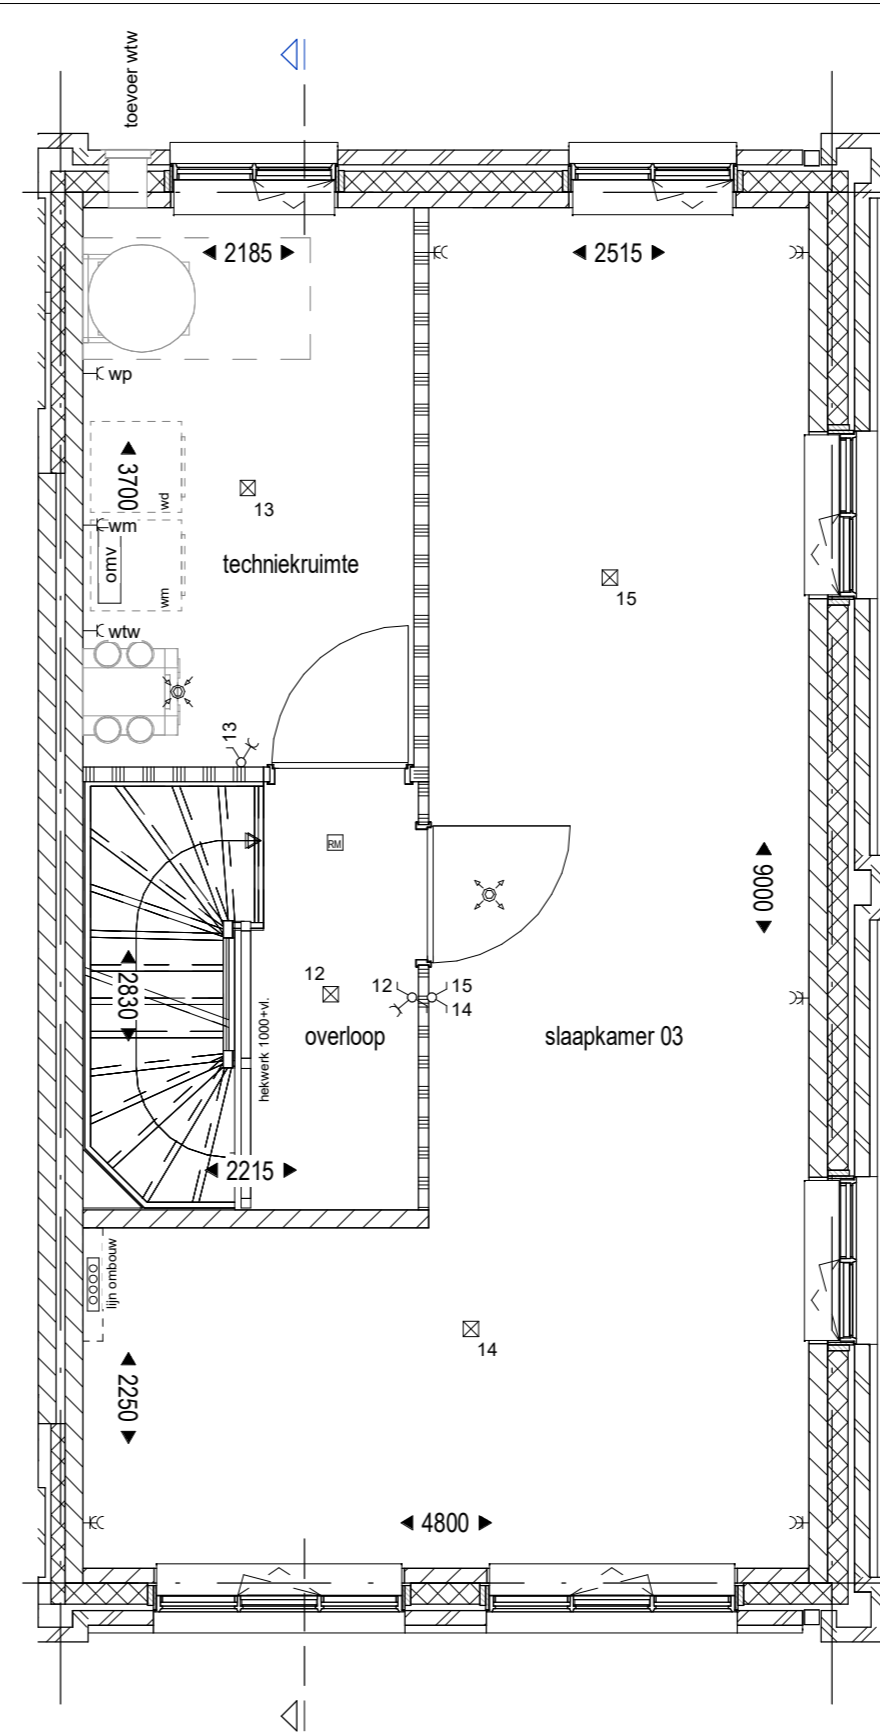

VERDIEPING 2

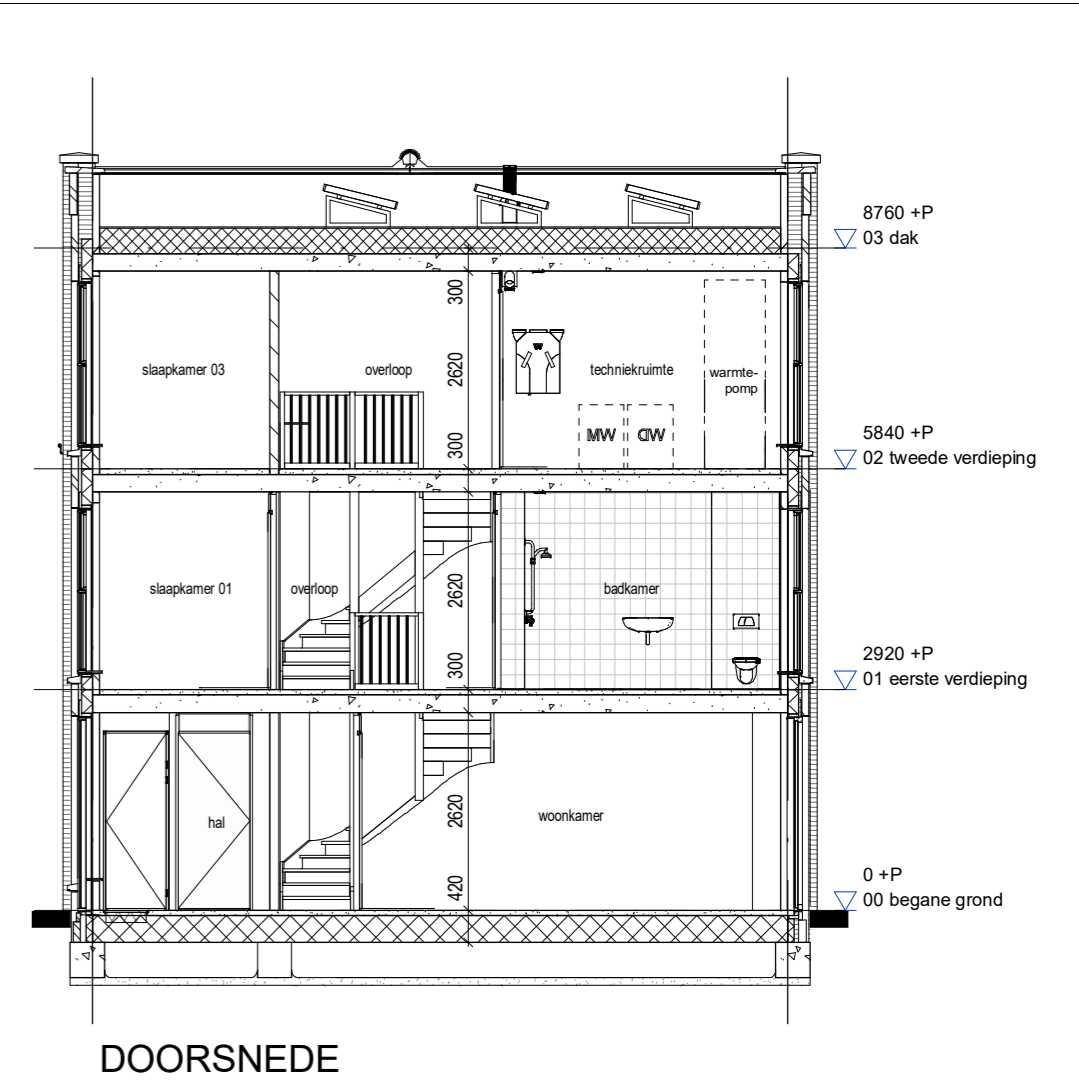

DOORSNEDE

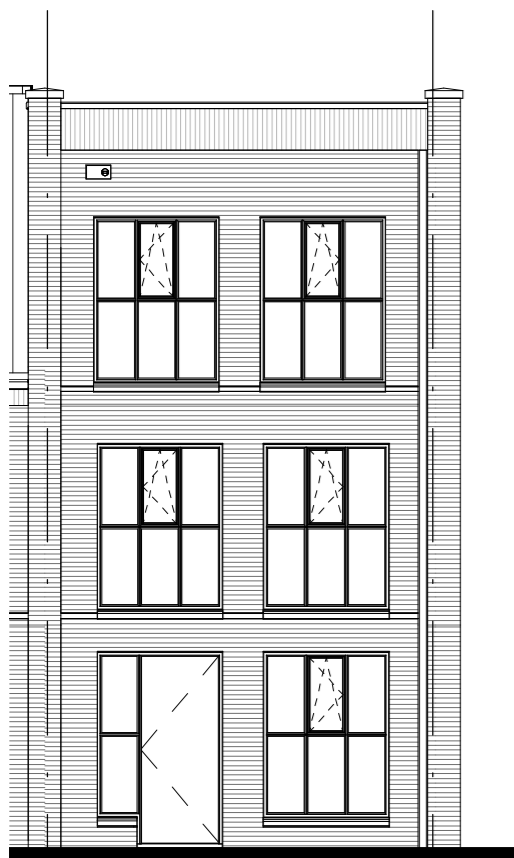

VOORGEVEL



ZIJGEVEL



ACHTERGEVEL

RENVOOI SYMBOLEN

| | | | | | |
|-----|-------------------------------------|--------------------------------------|------------------------|--------|--------------------------------------|
| mk | meterkast | rookmelder | aansluitpunt plafond | o/m o- | loze leiding t.b.v. oven / magnetron |
| ▲ | entree | radiator | aansluitpunt wand | wtw ↗ | aansluitpunt wtw |
| □ | opstelplaats wasmachine / wasdroger | verdelers vloerverwarming | aansluitpunt onbedraad | wm ↗ | aansluitpunt wasmachine |
| □ | opstelplaats warmtepomp | verdelers vloerverwarming met ombouw | ● | afk ↗ | aansluitpunt afzuigkap |
| ○ | opstelplaats voorraadvat | enkele wandcontactdoos | o- | th ← | aansluitpunt thermostaat |
| ○ | opstelplaats WTW | dubbele wandcontactdoos | wtw ← | kk ↗ | aansluitpunt koelkast |
| hwa | hemelwaterafvoer | enkel / serieschakelaar | wtw ← | kt ↗ | aansluitpunt kooktoestel |
| ⊕ | toevoer en afzuigpunt mv | wisselschakelaar | b o- | wp ↗ | aansluitpunt waterpomp |
| | | | vw o- | omv | omvormer pv panelen |

VERKOOPCONTRACTTEKENING



ONDERWERP Plategronden, gevels en doorsnede - type B3sp
 DATUM 10-04-2020
 BNRS 52
 TEKENINGNR 01.07.52

SCHAAL 1:50 / 1:100 FORMAAT A2 WWW.GROOTPARTNERS.NL

Disclaimer: De op deze tekening aangegeven maten zijn circa maten in millimeters en tussen de wanden/vloeren gemeten, waarbij geen rekening is gehouden met enige wandafwerking, plinten, afblimring, etc. In verband met de nauwkeurige uitwerking van de details, constructies, maatvoering materialen, e.d. kunnen er kleine afwijkingen ontstaan ten opzichte van de nu vermelde gegevens. Deze geringe afwijkingen geven geen aanleiding tot verrekening. Aan de in deze tekening gemeten maten kunnen geen rechten worden ontleend. De op deze tekening aangegeven maatvoering is niet geschikt voor opdrachten aan derden door koper(s). De op deze tekening gestippeld weergegeven elementen en/of aangegeven alternatieven behoren niet tot de standaardlevering.