




Begane Grond Type G1.E
1:50

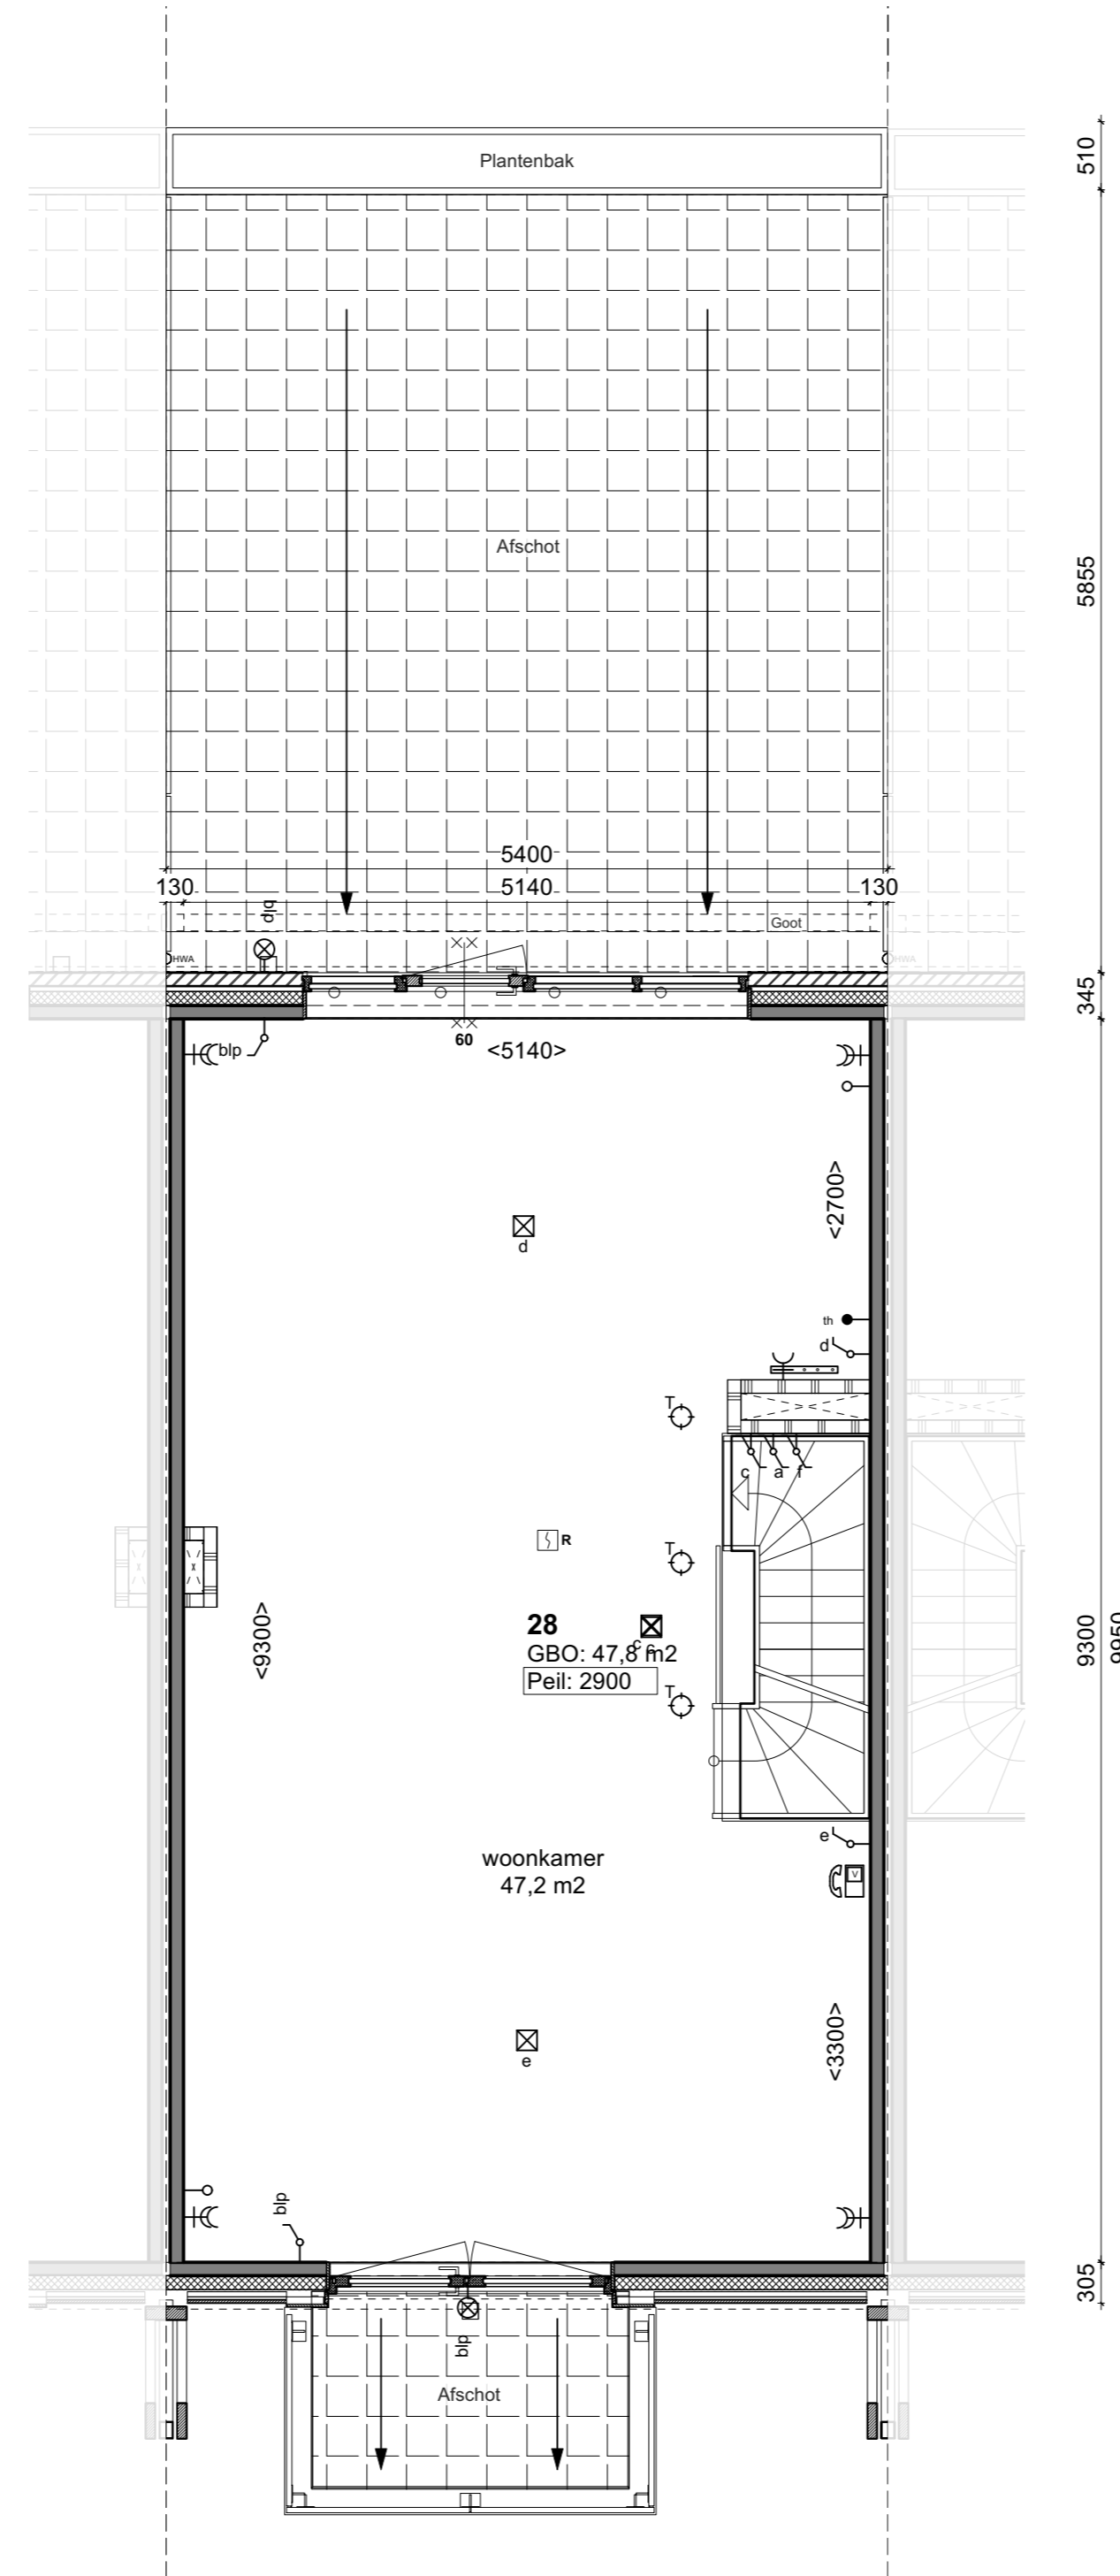

Eerste verdieping Type G1.E
1:50

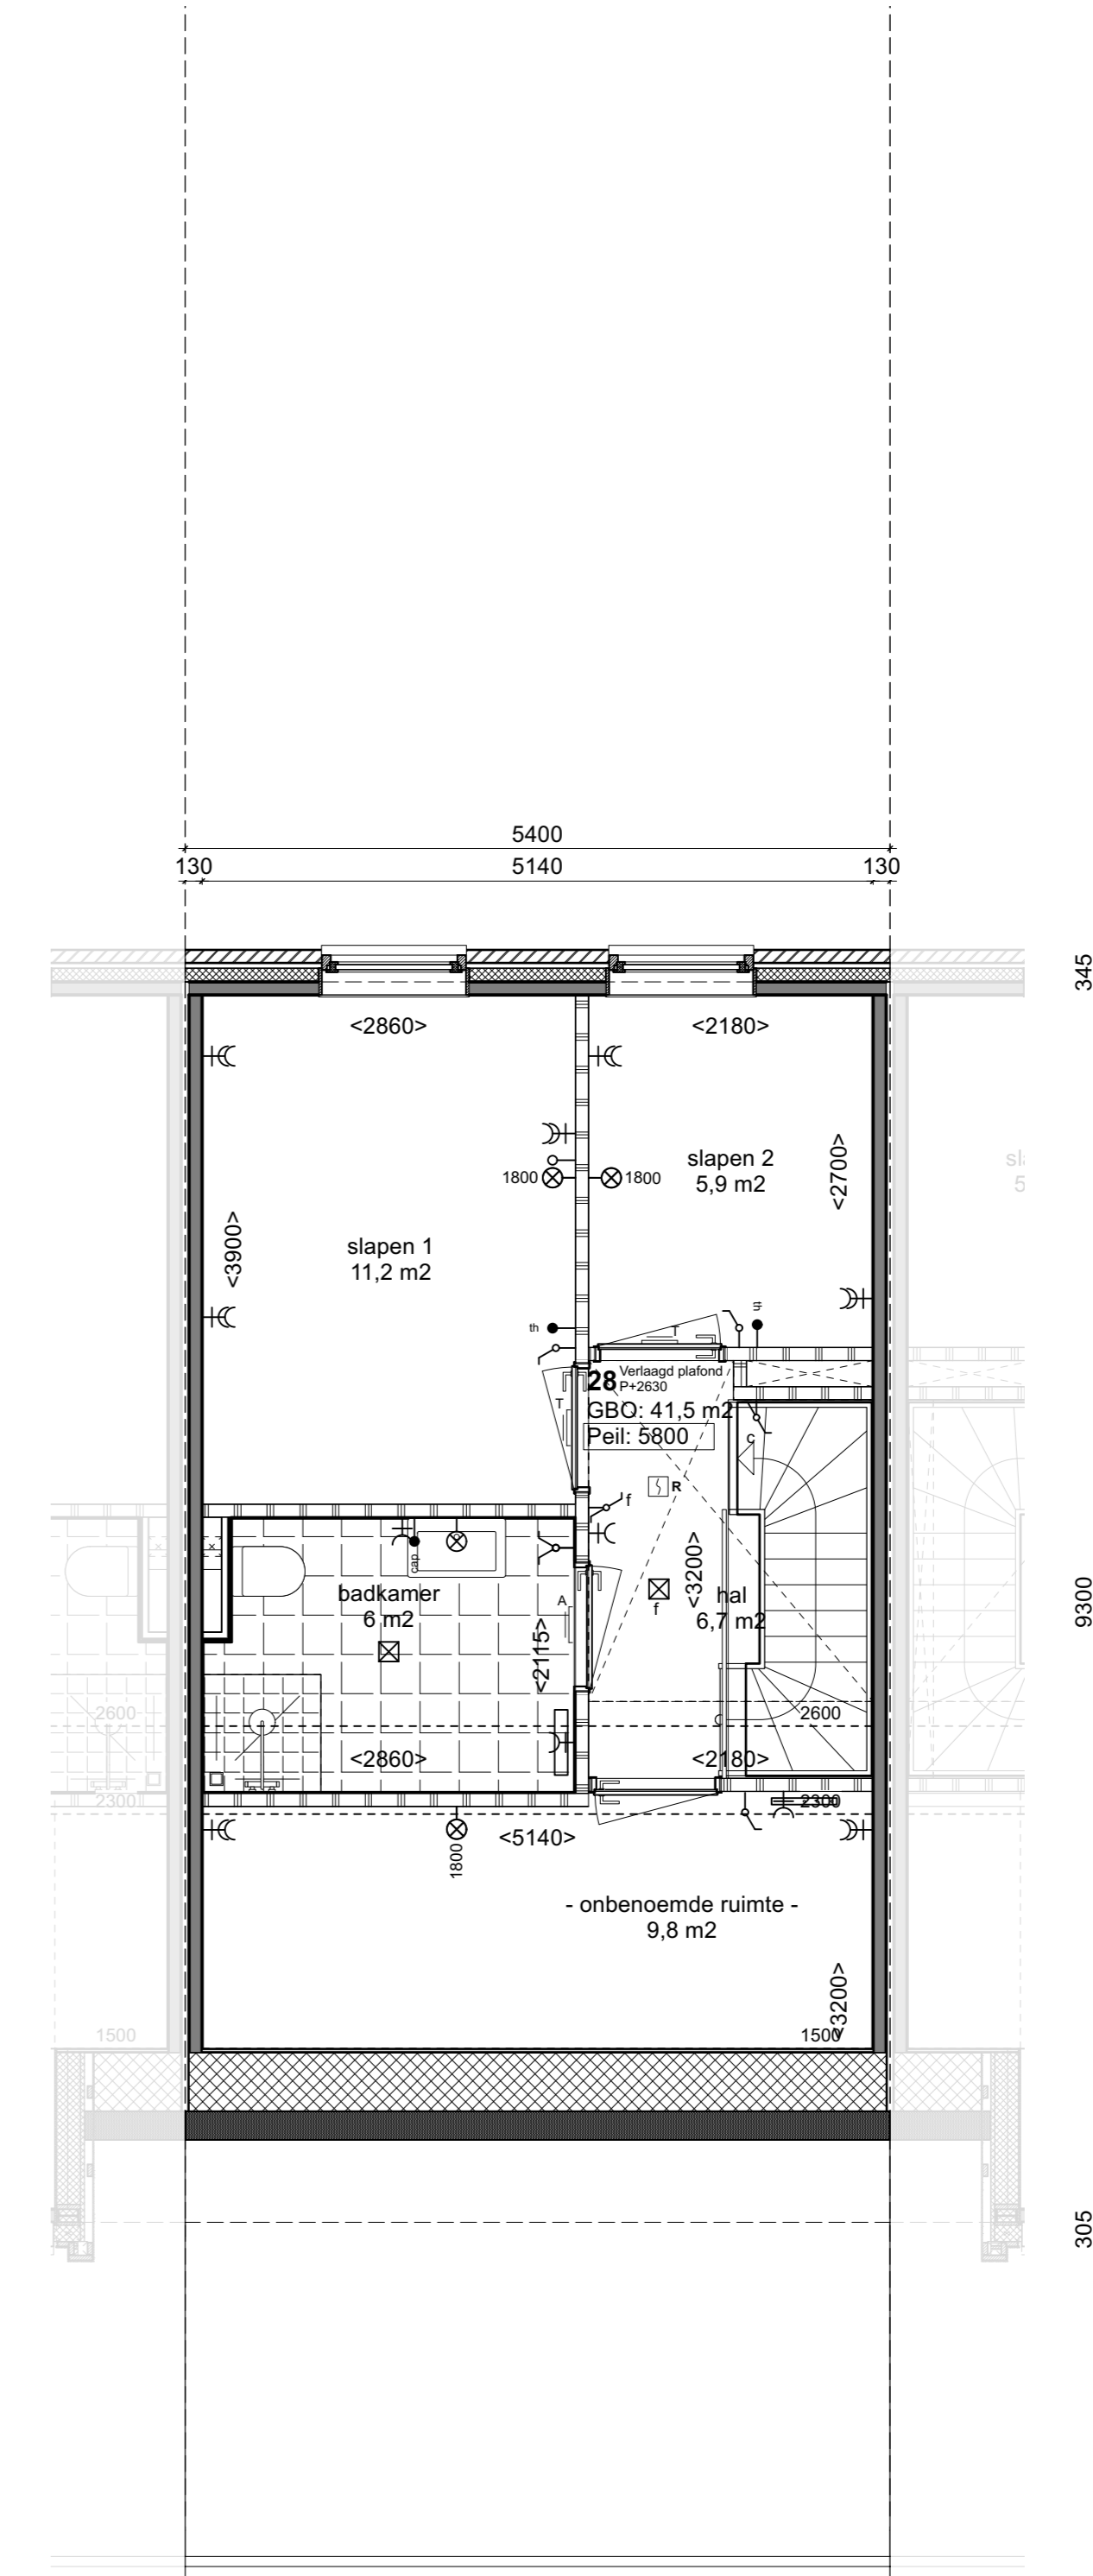


Tweede verdieping Type G1.E
1:50

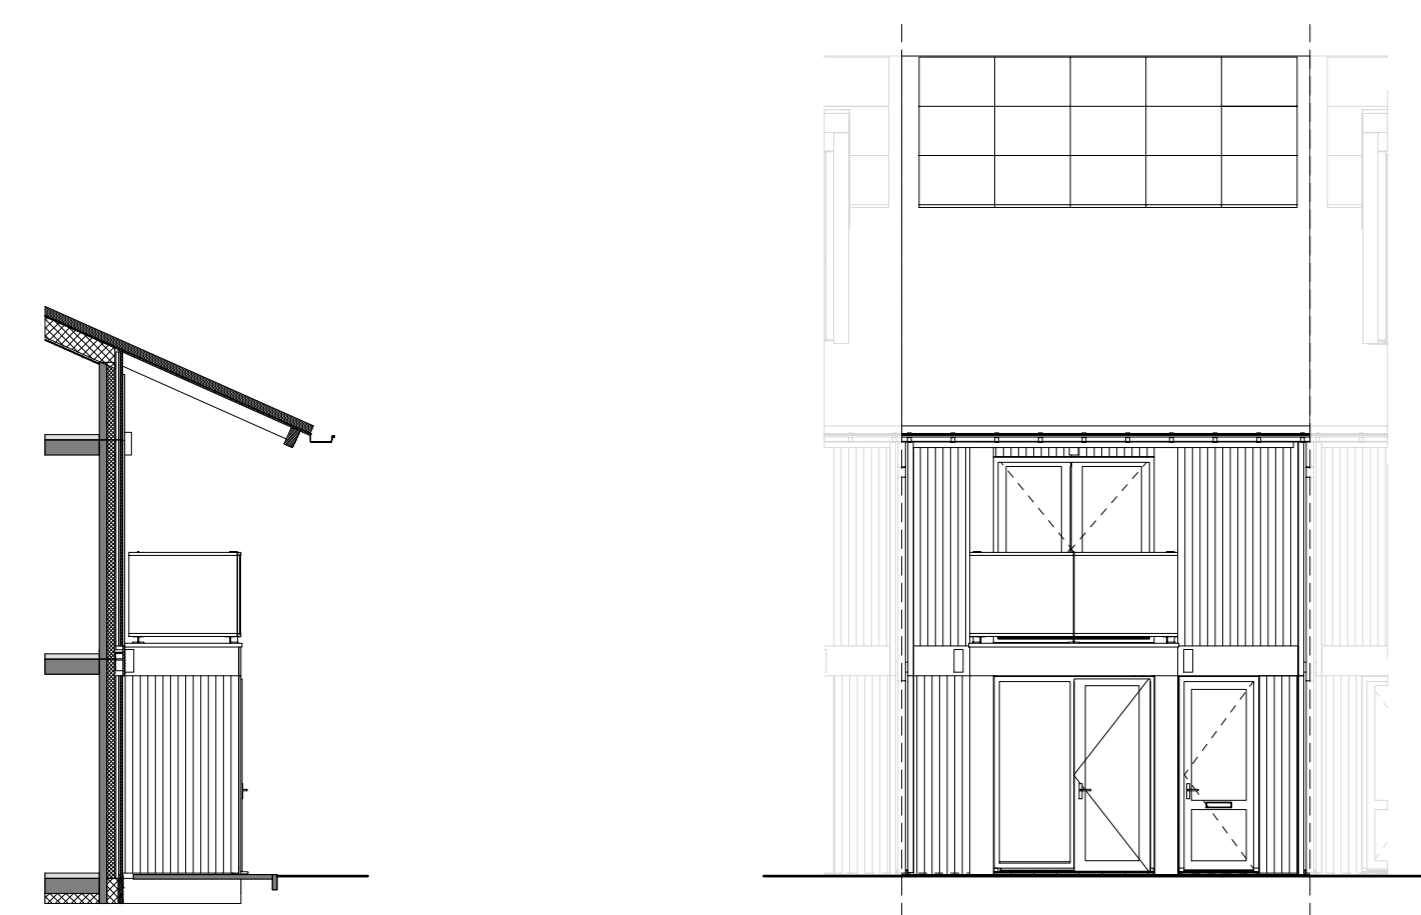


Zijgevel erkel
1:100

Voorgevel Type G1.E
1:100

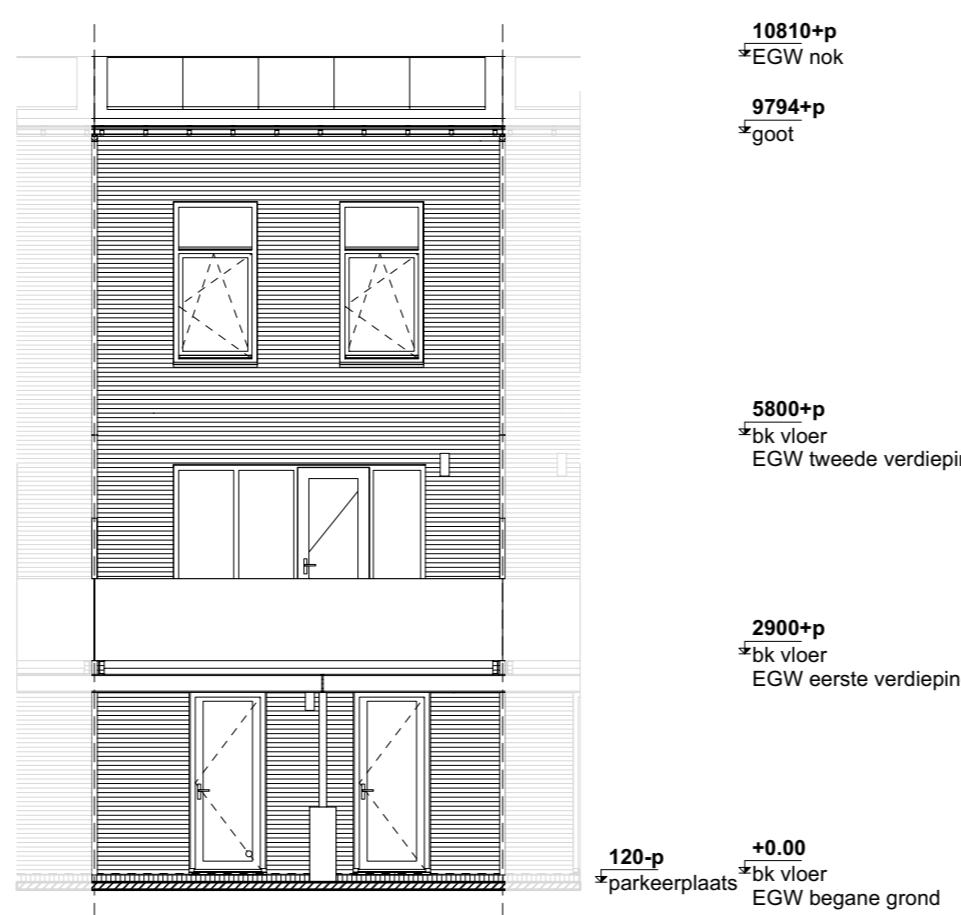

Achtergevel Type G1.E
1:100

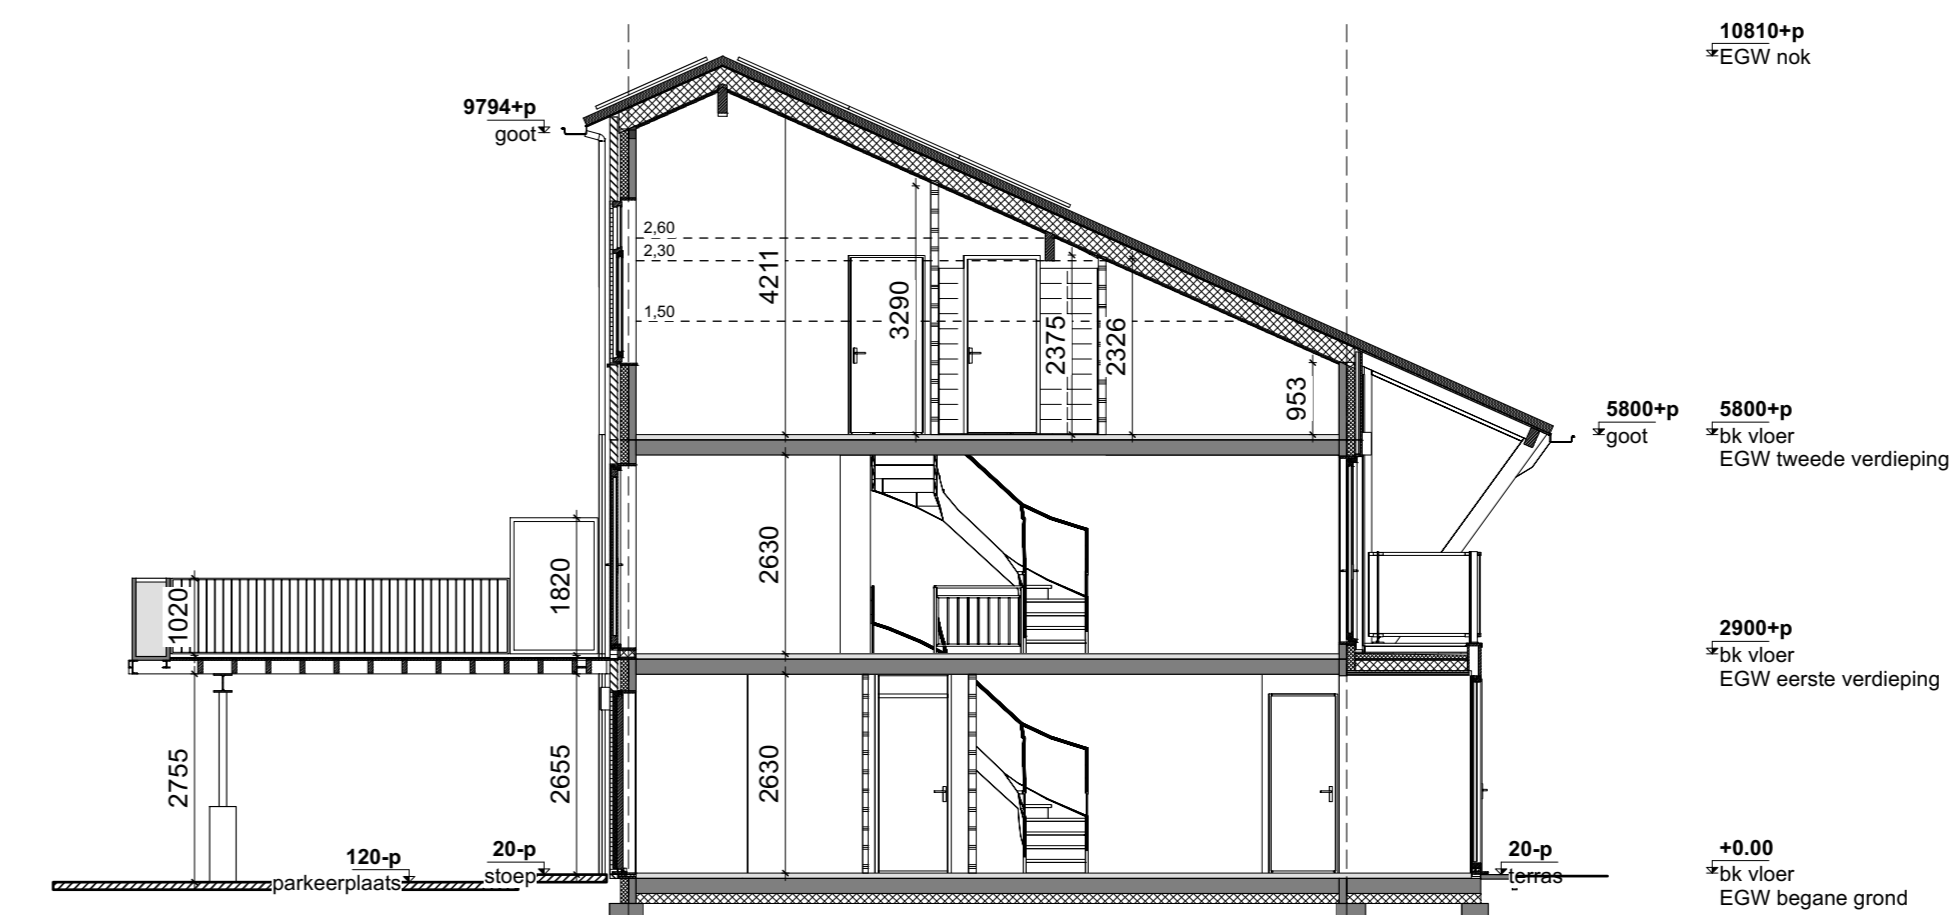

Doorsnede AA Type G1.E
1:100

REVENOOI

- beton, metaalwerk
- steenwolle
- gewapend beton (grefab)
- grefab kolom in stallinggarage
- lichte scheidingwand, gbo, 70mm
- lichte scheidingwand, gbo, 100mm
- isolatie hoogwaardig
- isolatie zacht
- aansicht houten gevel, verticale delen
- aansicht metaalwerk
- aansicht verticaal metaalwerk
- tegelwerk 150x150
- tegelwerk 200x400
- tegelwerk 300x300

- zoning, definitieve vorm rtd
- aansicht houten gevel, horizontale delen
- aansicht muurwerk
- water
- meterkast
- opstelplaats stove-unit
- opstelplaats warmtepomp

- deur 30 min. WBBO
- deur 60 min. WBBO
- brandscheiding 30min. WBBO
- brandscheiding 60min. WBBO
- afschot '16minim'
- optische rookmelder, voldoet aan NEN 2955
- brandscheiding 60 min. WBBO (gevelaansicht)
- verdeler vloerverwarming
- handdoekradiator
- knopguk
- entree
- toilet
- douchebak
- wastafel
- wasmachine (WM)

Kluren en afwerkingen conform ruimte afwerkstaat en kleur en materialiteit
 NB: maaivloeren badkamers en toiletten tot aan de ruwe wand (excl. tegels)
 Keukeninrichting conform separate keukendocumentatie

- verticale afvoerventilator (in de wand)
- verticale toevoerventilator (in de wand)
- verticale toevoerventilator (in het plafond)
- verticale afvoerventilator (in het plafond)
- Elektra**
- licht huisdocking
- contact aarding
- thermostaat
- drukknop deurtel
- gsm/rookmelder
- geluidsmaat, schermschakelaar
- wandknop
- schakelaar
- senseschakelaar
- videoshakelaar
- hoofdedering mechanische ventilatie (nlv)
- wandcontactdoos enkel gewand
- wandcontactdoos dubbel gewand
- Perfor. wandcontactdoos elektrisch koken 2 fase
- wandcontactdoos afsluip (hoog geprijsd)
- wandcontactdoos koelkast
- wandcontactdoos omvormer PV
- wandcontactdoos vaatwasser
- wandcontactdoos wasmachine
- wandcontactdoos mechanische ventilatie (nlv)
- rookmelder
- videobronnstelling

Project
 422 | Bannehoven
 opdrachtgever
 BPD
 contact persoon
 Bouwnummer:
 17
 18
 19
 20
 21
 22

onderwerp
 Eng gezinswoning Type G1.E
 fase
 1:50, 1:100
 BA status
 AD getekend
 datum
 22.05.2021
 gerechtigd