



Begane Grond Type G9
1:50

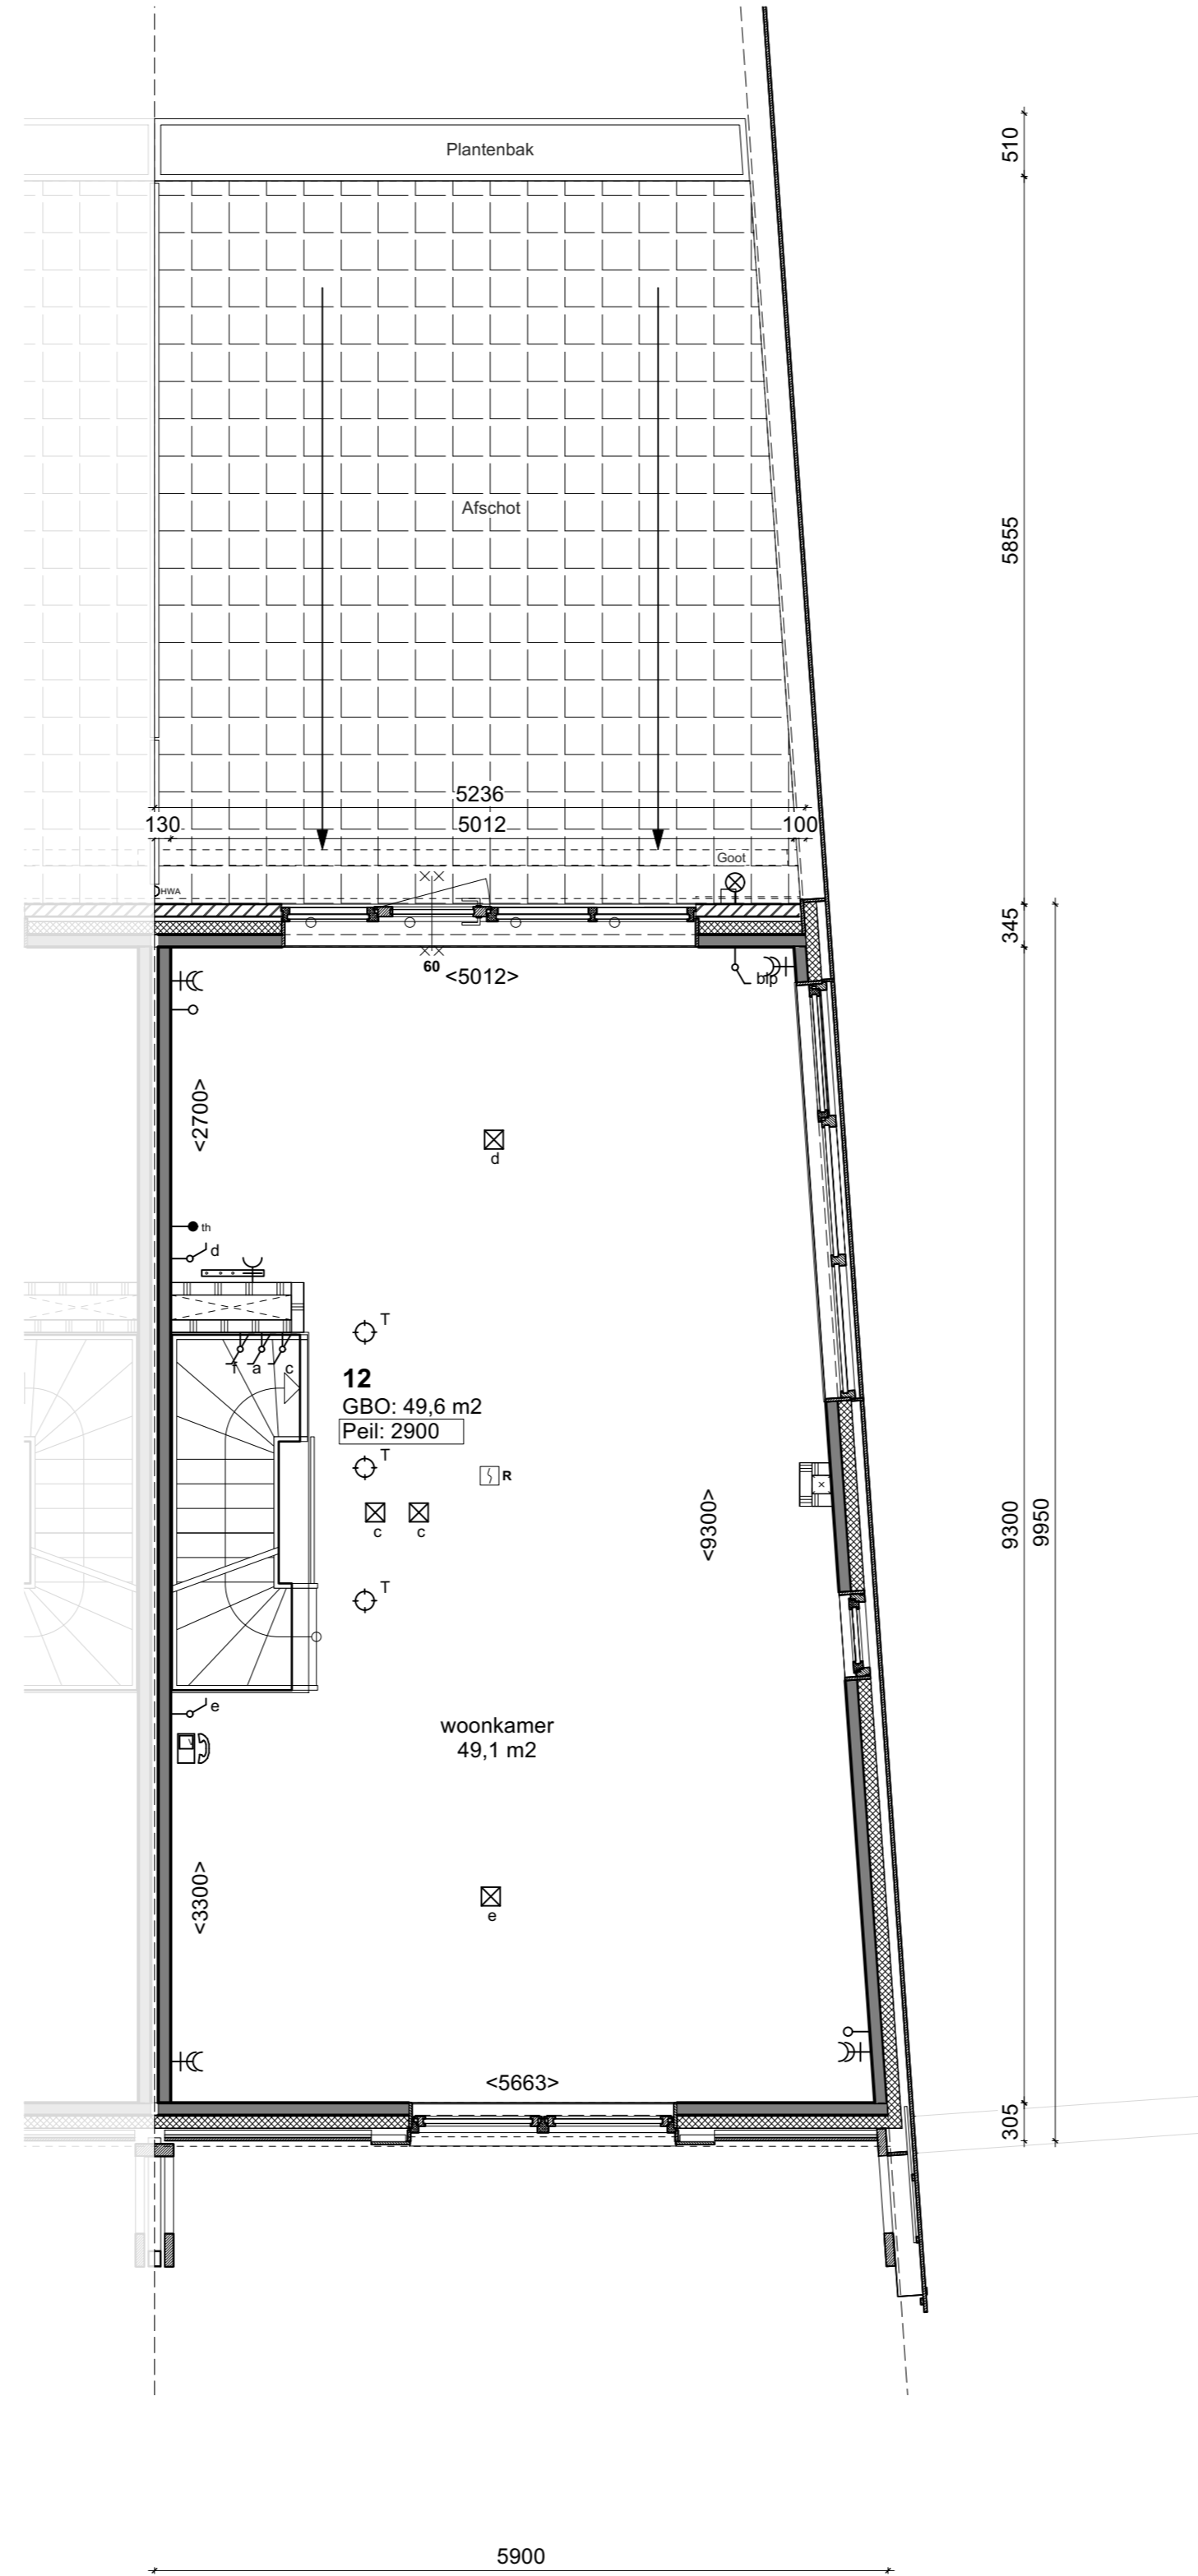


Eerste verdieping Type G9
1:50

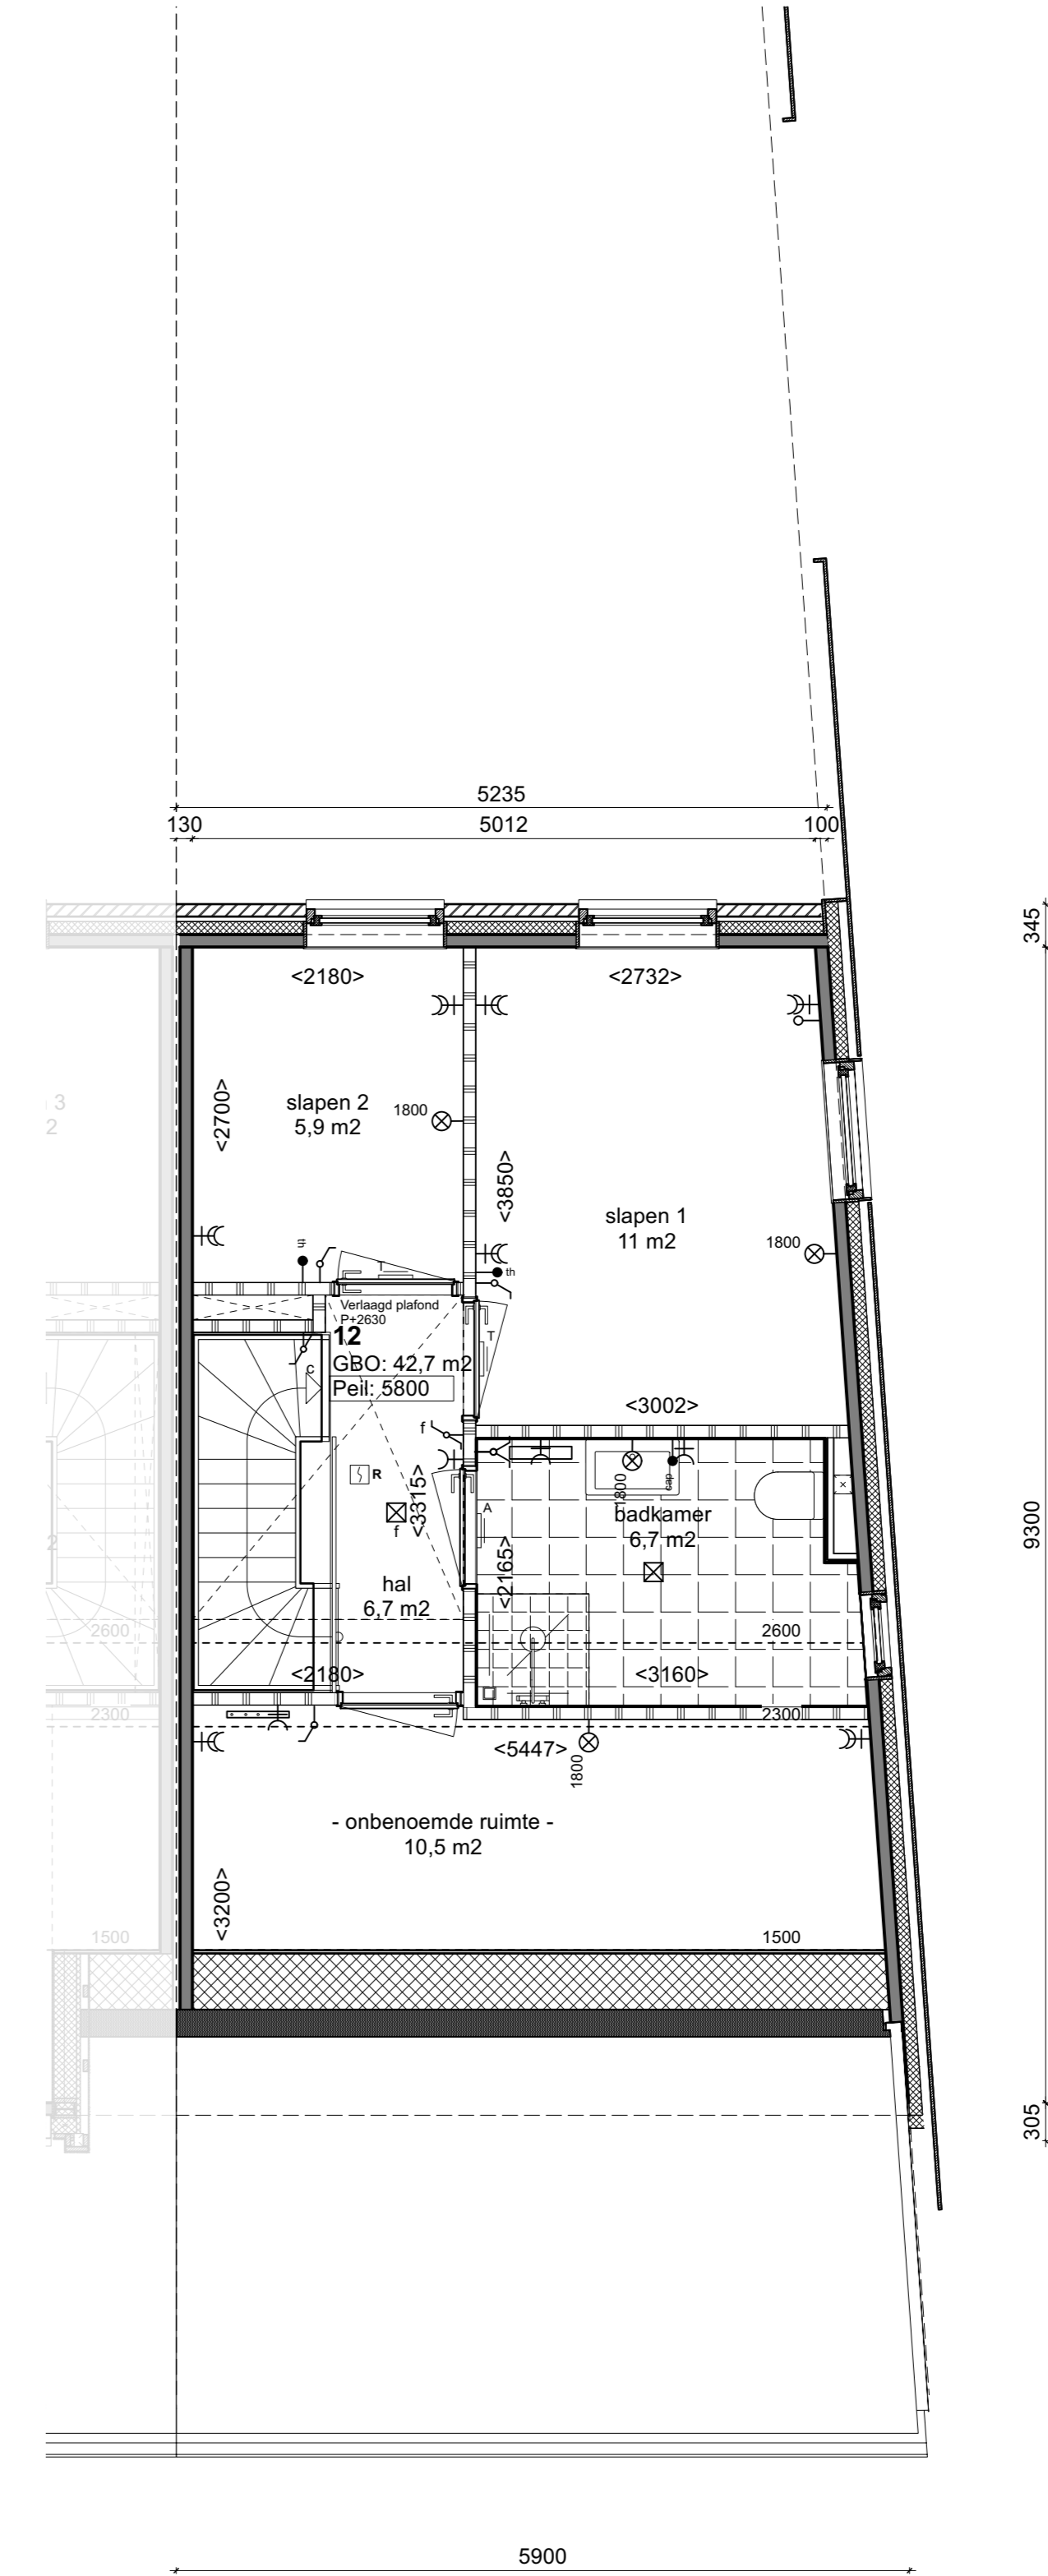


Tweede verdieping Type G9
1:50

- RENNOOI**
- beton, metaalwerk
 - steenmets
 - houten gevelbekleding
 - gepreerd beton kolom (prefab)
 - prefab kolom in stallinggarage
 - lichte scheidingwand, gbo, 70mm
 - lichte scheidingwand, gbo, 100mm
 - isolatie hoogwaardig
 - isolatie zacht
 - aanzicht houten gevel, verticale delen
 - aanzicht metaalwerk
 - aanzicht verticaal metaalwerk
 - tegelwerk 150x150
 - tegelwerk 200x400
 - tegelwerk 300x300
- zoningering, definitieve vorm rdb
 - aanzicht houten gevel, horizontale delen
 - aanzicht muurwerk
 - water
 - meterkast
 - opstelplaats stove-unit
 - opstelplaats warmtepomp
 - deur 30 min. WBBO
 - deur 60 min. WBBO
 - brandscheiding 30min. WBBO
 - brandscheiding 60min. WBBO
 - afschot '60min'
 - optische rookmelder, voldoet aan NEN 2955
 - brandscheiding 60 min. WBBO (gevelaanzicht)
 - verdeler vloerverwarming
 - handdoekradiator
 - knopgluk
 - entree
 - toilet
 - douchebak
 - wastafel
 - wasmachine (WM)
- Kleuren en afwerkingen conform ruimte afwerkstaat en kleur en materiaalkeuze
NB: maatvoeringen badkamers en toiletten tot aan de ruwe wand (excl. tegels)
Keukeninrichting conform separate keukeninrichtingsdocumentatie


- verticale afzuigventilator (in de wand)
 - verticale toerventilator (in de wand)
 - verticale toerventilator (in het plafond)
 - verticale afzuigventilator (in het plafond)
- Elektra**
- licht beschikking
 - centraal aansluitpunt
 - thermostaat
 - draadknop deurtel
 - afstandsbediening
 - afstandsbediening, schermgevoeligheid
 - schakelaar
 - seriegeschakelde
 - wisselstroom
 - lichtbediening mechanische ventilatie (w/v)
 - wandcontactdoos enkel pols
 - wandcontactdoos dubbel geaard
 - Perilex wandcontactdoos elektrisch koken 2 fase
 - wandcontactdoos afsluip (hoog gepreerd)
 - wandcontactdoos koelkast
 - wandcontactdoos omvormer PV
 - wandcontactdoos vareshasser
 - wandcontactdoos warmwater
 - wandcontactdoos mechanische ventilatie (w/v)
 - rookmelder
 - videobronnastate

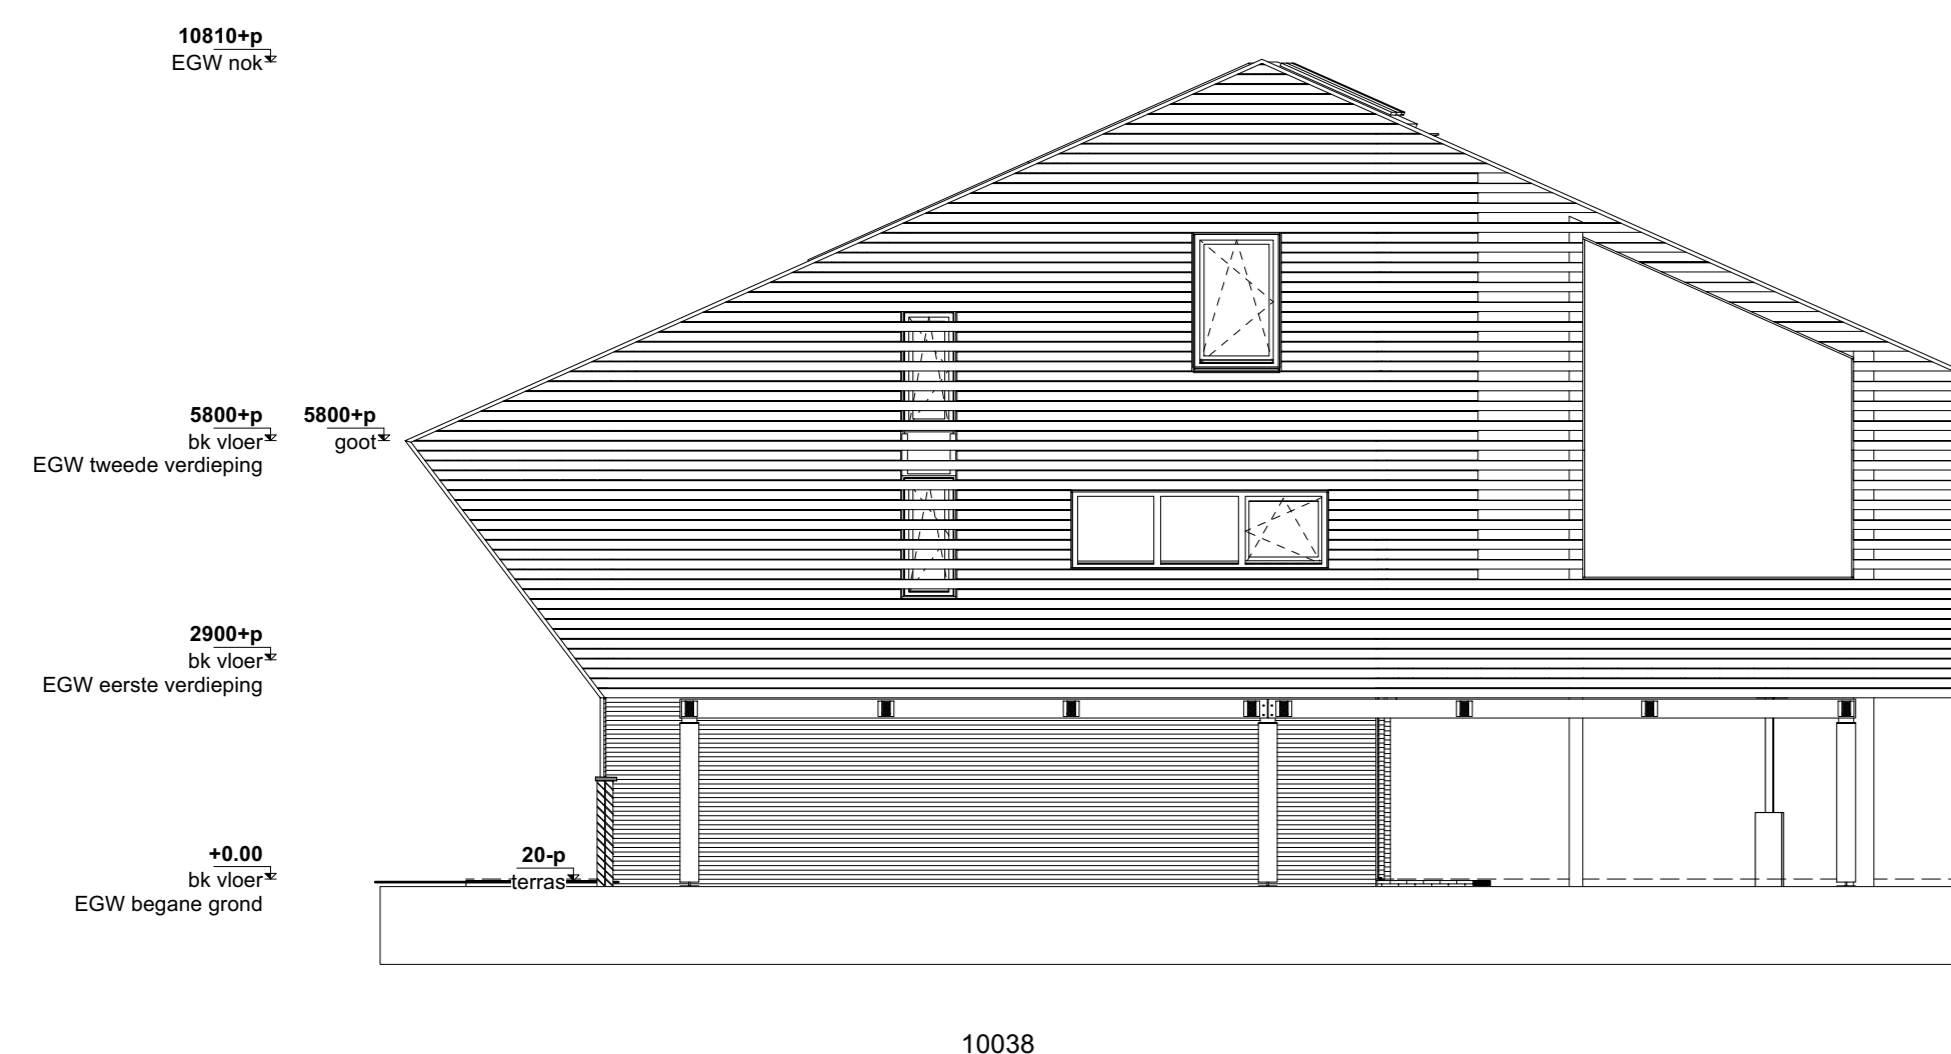


Kopgevel Type G9c
1:100

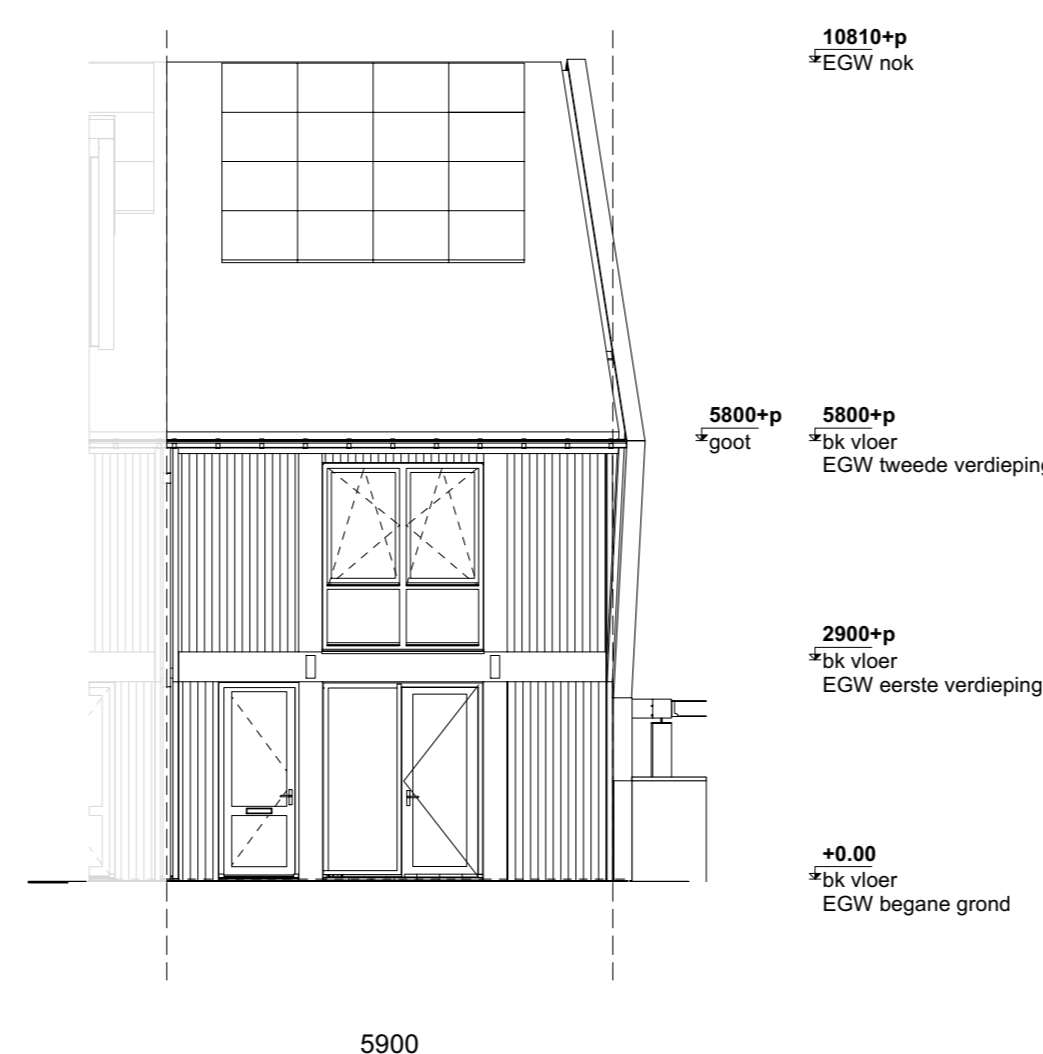

Voorgevel Type G9c
1:100

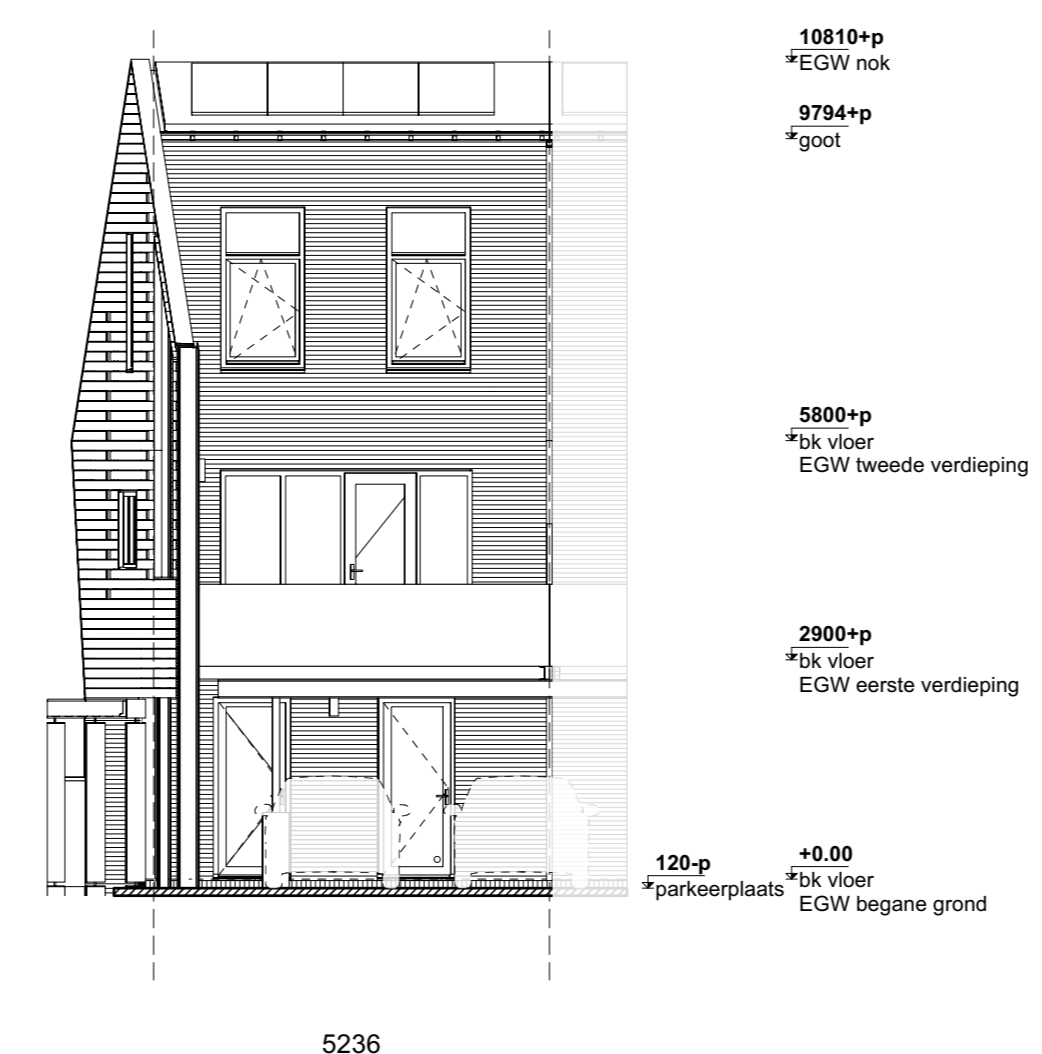

Achtergevel Type G9c
1:100

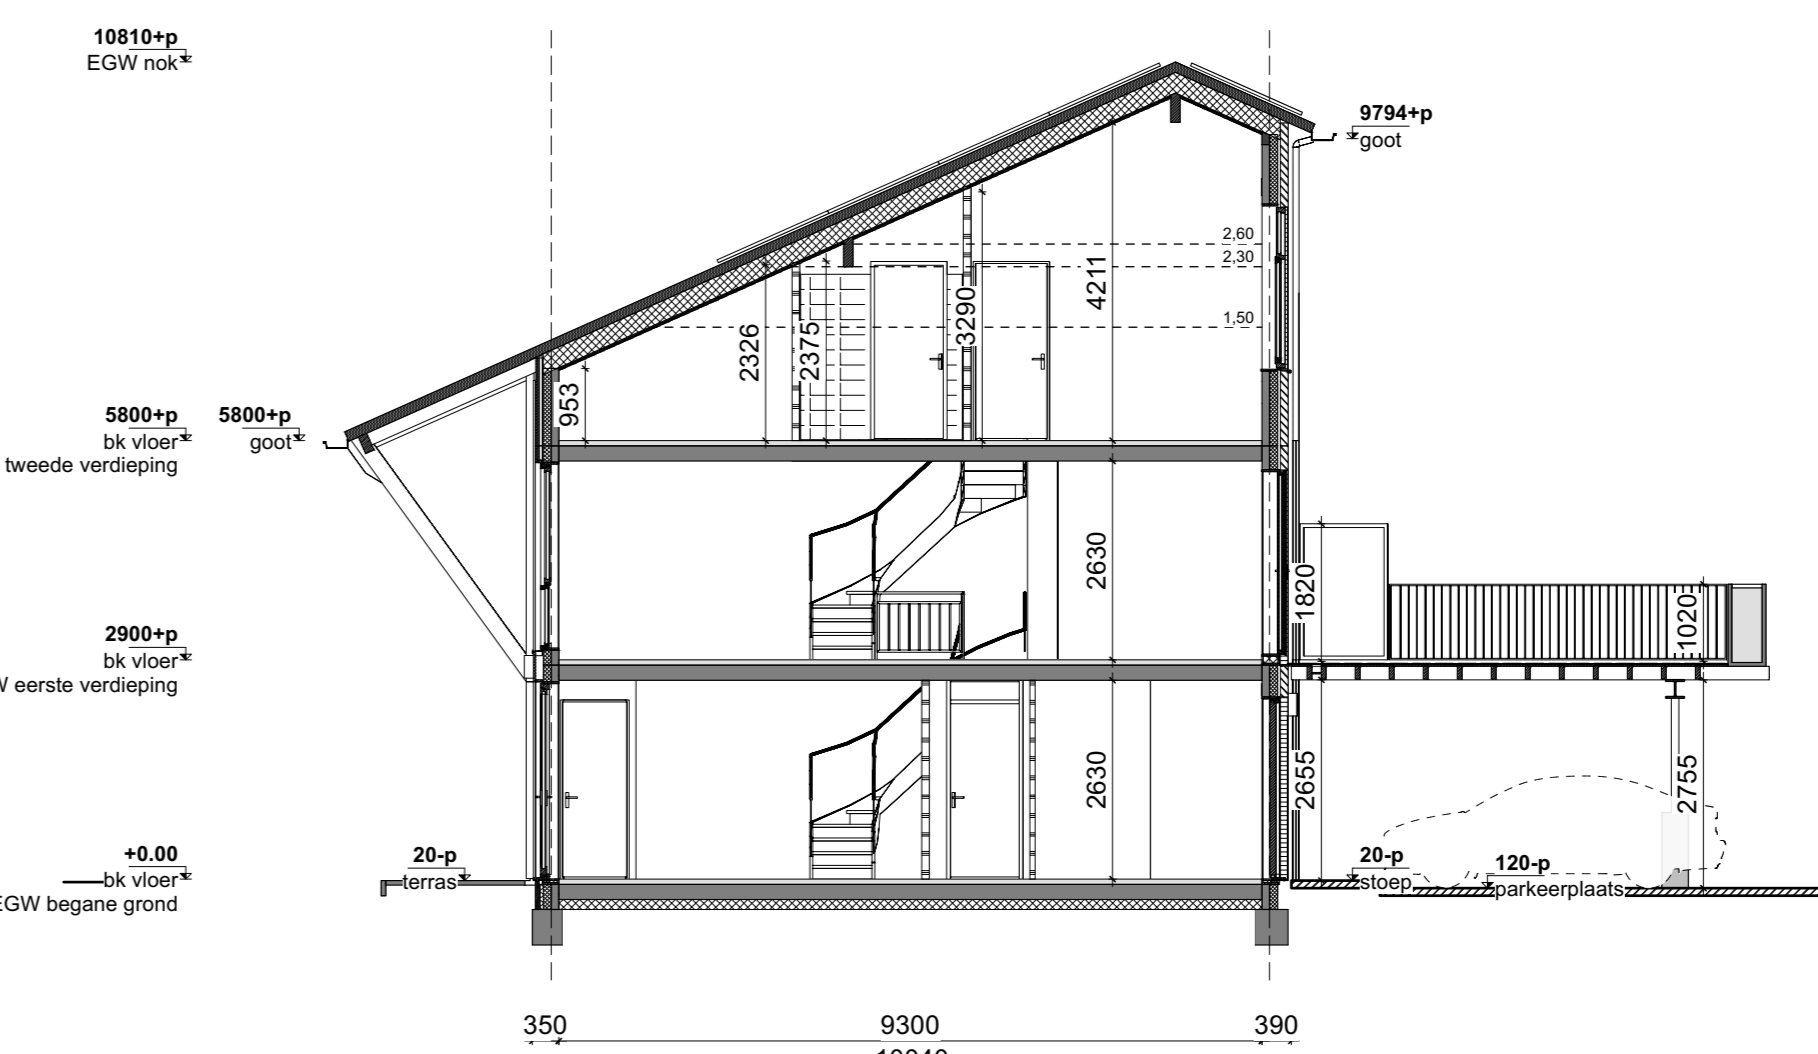

Doorsnede AA Type G9c
1:100

Project
422 | Bannehoven
Oorspronkelijk
BPD
Contact persoon
Bouwnummer:
12
Onderswerp
Eengezinswoning Type G9c
Rivier
1:50, 1:100
Formaat
A0
Datum
22.05.2021
getekend
gvd/EGP

tekeningnummer
41.EGW.G9c

versie

Hereng 5 architecten bv ba

adres T1, Veerweg 152
3821 BR Amstelveen
telefoon +31 (0)20 593 01 05
www.hereng5.nl
website hereng5.nl