



**BEGANE GROND**


getekend:  
bnr, 22 en 23

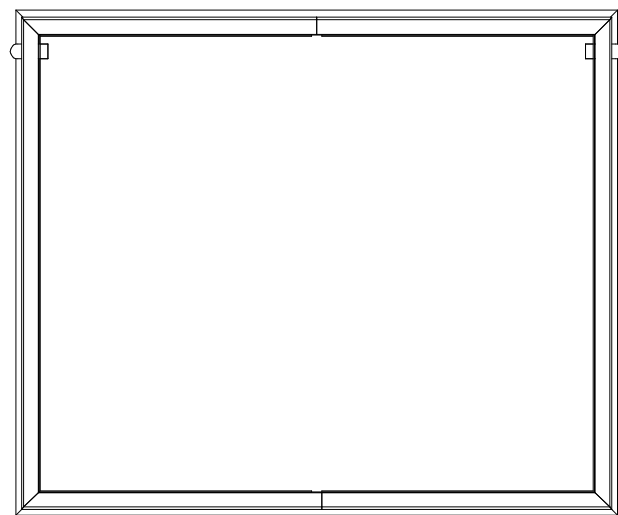


**DAK**

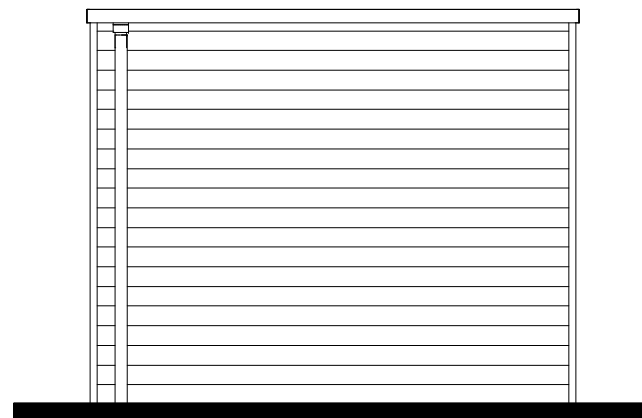


**VOORAANZICHT**

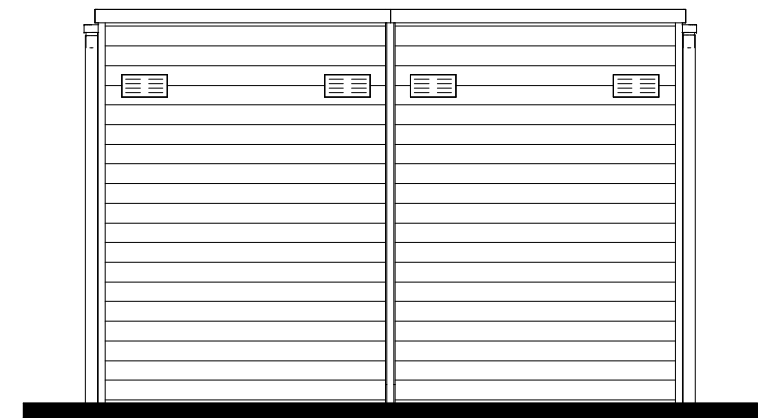

**RECHTERZIJAAANZICHT**

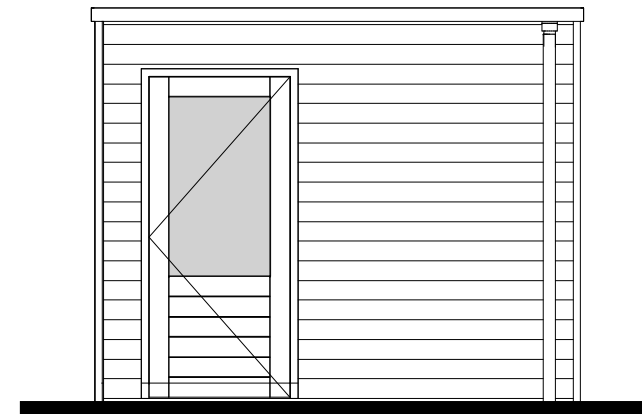

**ACHTERAANZICHT**

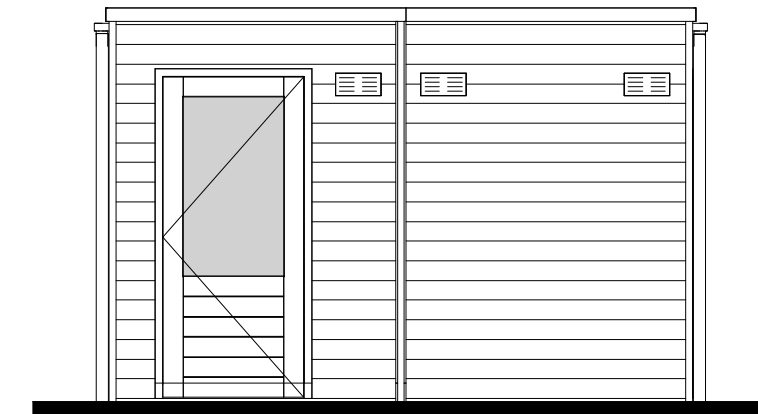

**LINKERZIJAAANZICHT**

**VERKOOPCONTRACTTEKENING**



**ONDERWERP** Berging type 5  
**DATUM** 10-04-2020  
**BNRS** (zie tekening)  
**TEKENINGNR** 01.07.42.05

**SCHAAL** 1:50

**FORMAAT** A3

[WWW.GROOTPARTNERS.NL](http://WWW.GROOTPARTNERS.NL)

Disclaimer: De op deze tekening aangegeven maten zijn circa maten in millimeters en tussen de wanden/vloeren gemeten, waarbij geen rekening is gehouden met enige wandafwerking, plinten, aftimmering, etc. In verband met de nauwkeurige uitwerking van de details, constructies, maatvoering materialen, e.d. kunnen er kleine afwijkingen ontstaan ten opzichte van de nu vermelde gegevens. Deze geringe afwijkingen geven geen aanleiding tot verrekening. Aan de in deze tekening gemeten maten kunnen geen rechten worden ontleend. De op deze tekening aangegeven maatvoering is niet geschikt voor opdrachten aan derden door koper(s). De op deze tekening gestippeld weergegeven elementen en/of aangegeven alternatieven behoren niet tot de standaardlevering.