



BEGANE GROND

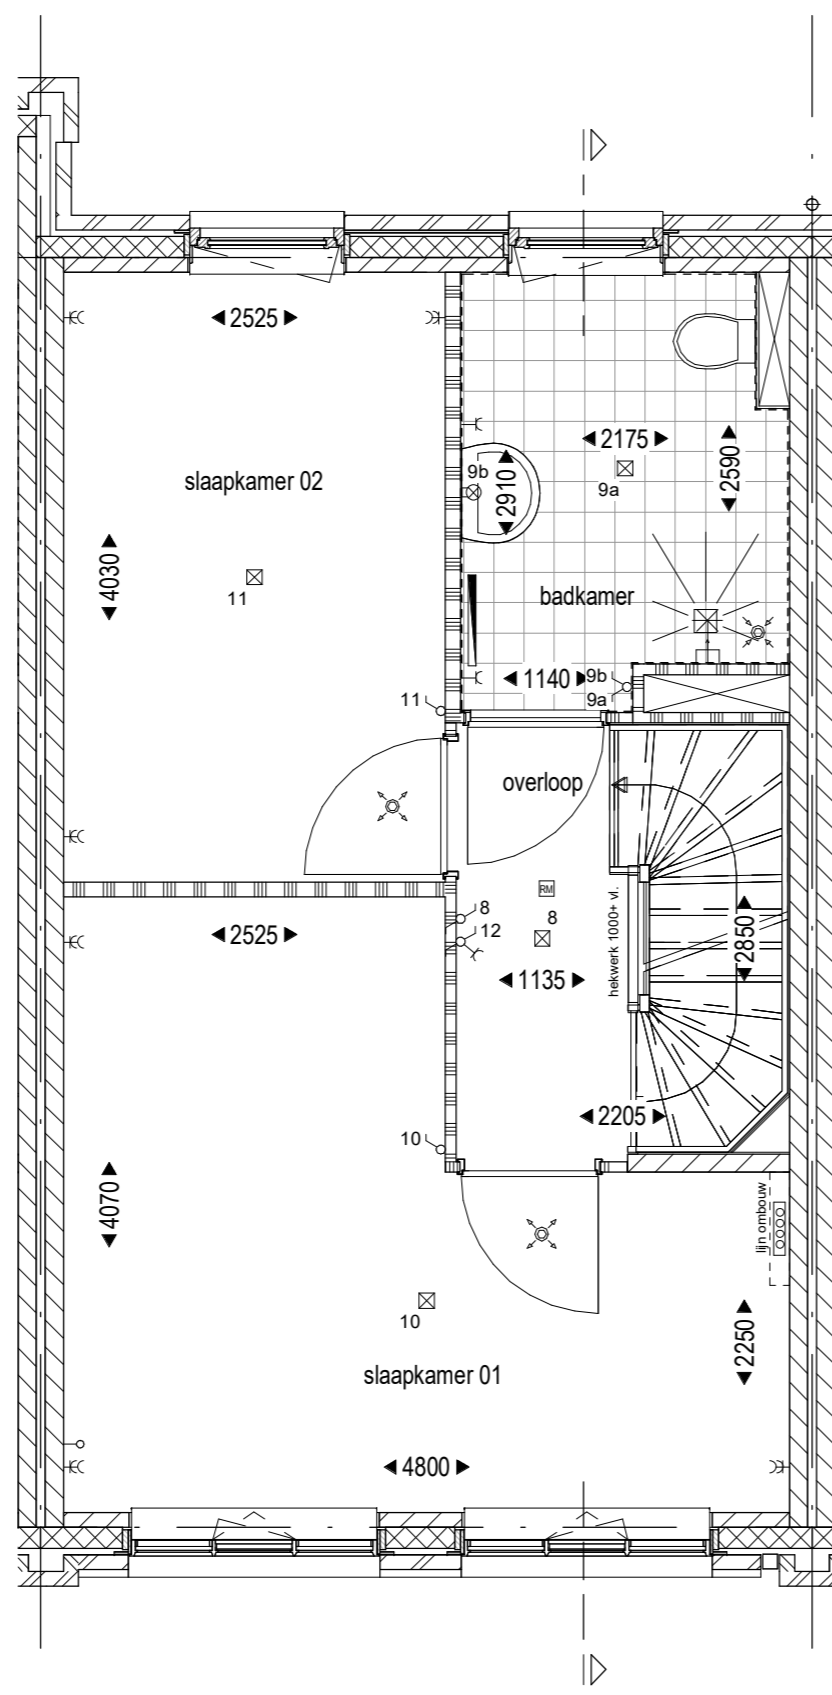

VERDIEPING 1

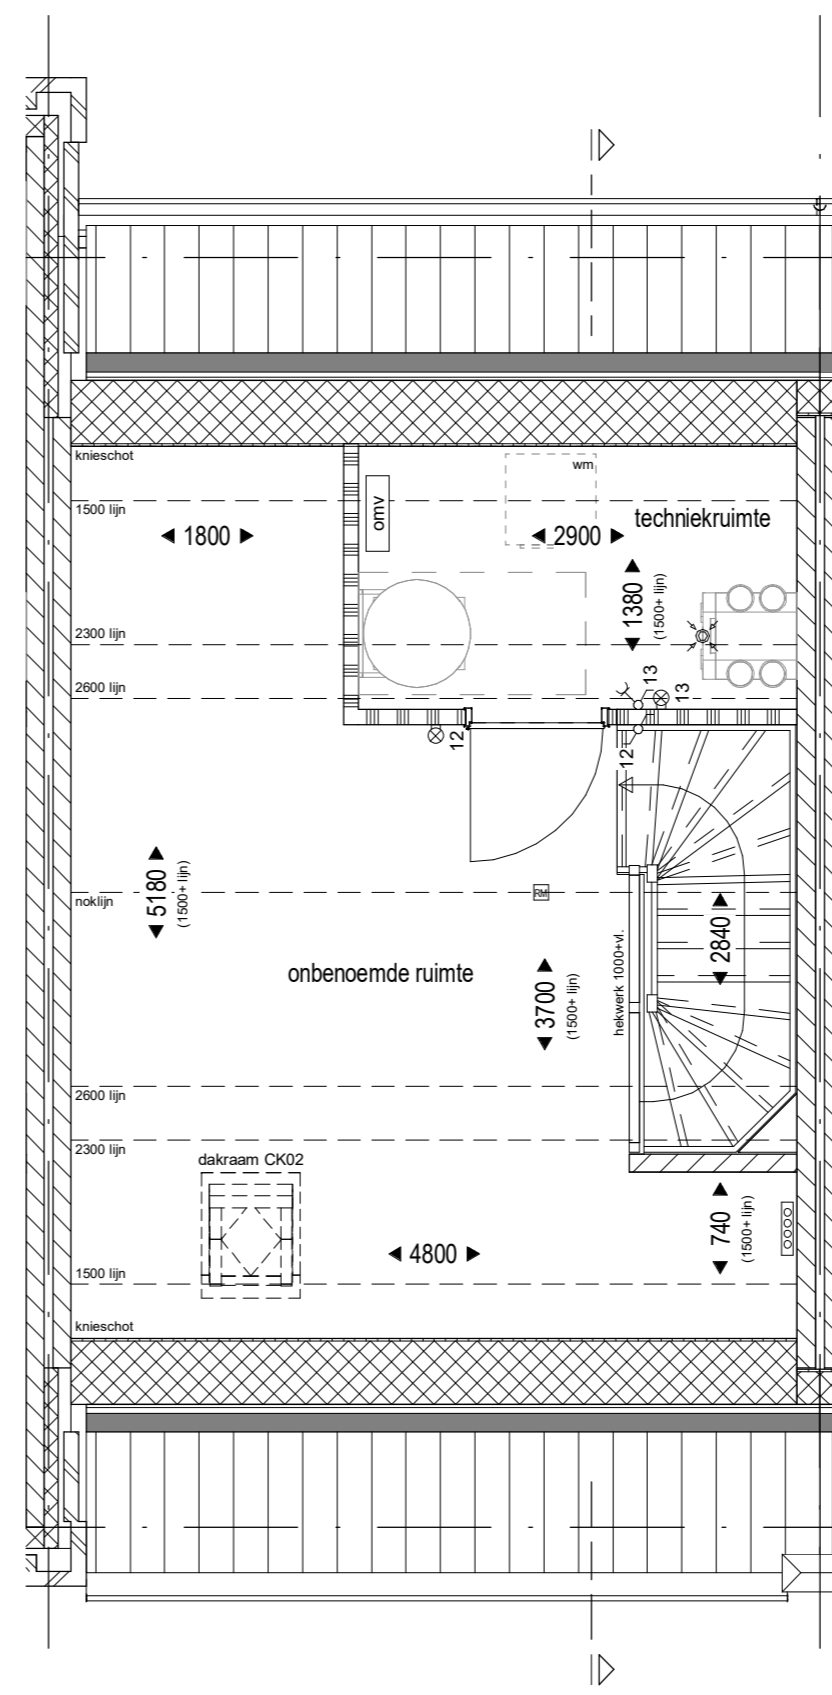


VERDIEPING 2



VOORGEVEL



ACHTERGEVEL

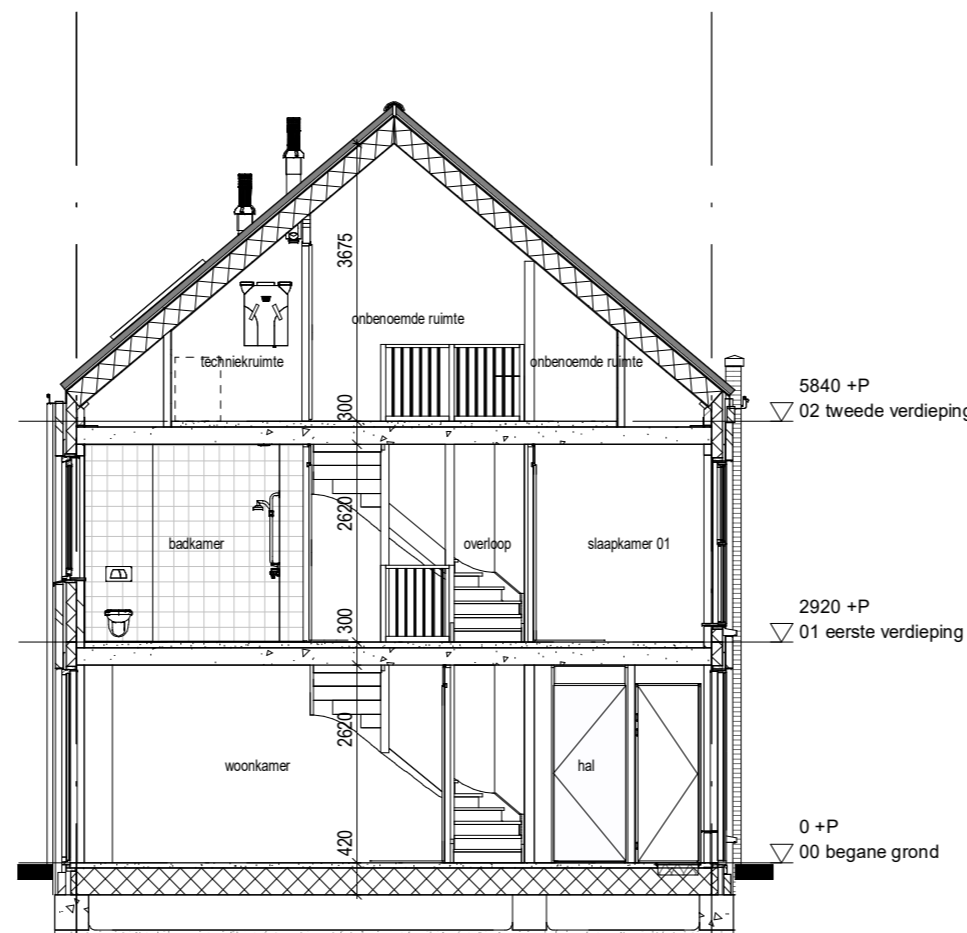

DOORSNEDEN

RENVOOI SYMBOLEN

mk	meterkast	☒	rookmelder	☒	aansluitpunt plafond	o/m ○-	loze leiding t.b.v. oven / magnetron
▲	entree	—	radiator	☒	aansluitpunt wand	wtw ↵	aansluitpunt wtw
□	opstelplaats wasmachine / wasdroger	□□□□	verdelers vloerverwarming	●	☒	wm ↵	aansluitpunt wasmachine
□	opstelplaats warmtepomp	□□□□	verdelers vloerverwarming met ombouw	○	○-	afk ↵	aansluitpunt afzuigkap
□	opstelplaats voorraadvat	—	enkele wandcontactdoos	—	th ●-	kk ↵	aansluitpunt koelkast
○	opstelplaats WTW	↵	dubbele wandcontactdoos	wtw ●-	kt ↵	wp ↵	aansluitpunt waterpomp
hwa	hemelwaterafvoer	⌋	enkel / serieschakelaar	ww ○-	loze leiding t.b.v. boiler	omv	omvormer pv panelen
☒	toevoer en afzuigpunt mv	⌋	wisselschakelaar		loze leiding t.b.v. vaatwasser		

VERKOOPCONTRACTTEKENING



ONDERWERP Plategronden, gevels en doorsnede - type B2sp
 DATUM 10-04-2020
 BNRS 47
 TEKENINGNR 01.07.47

SCHAAL 1:50 / 1:100

FORMAAT A2

WWW.GROOTPARTNERS.NL

Disclaimer: De op deze tekening aangegeven maten zijn circa maten in millimeters en tussen de wanden/vloeren gemeten, waarbij geen rekening is gehouden met enige wandafwerking, plinten, afblimring, etc. In verband met de nauwkeurige uitwerking van de details, constructies, maatvoering materialen, e.d. kunnen er kleine afwijkingen ontstaan ten opzichte van de nu vermelde gegevens. Deze geringe afwijkingen geven geen aanleiding tot verrekening. Aan de in deze tekening gemeten maten kunnen geen rechten worden ontleend. De op deze tekening aangegeven maatvoering is niet geschikt voor opdrachten aan derden door koper(s). De op deze tekening gestippeld weergegeven elementen en/of aangegeven alternatieven behoren niet tot de standaardlevering.