

rechtergevel 1.05/1.08

1 : 100




rechtergevel 1.06/1.08

1 : 100




achtergevel 1.05/1.06/1.08

1 : 100

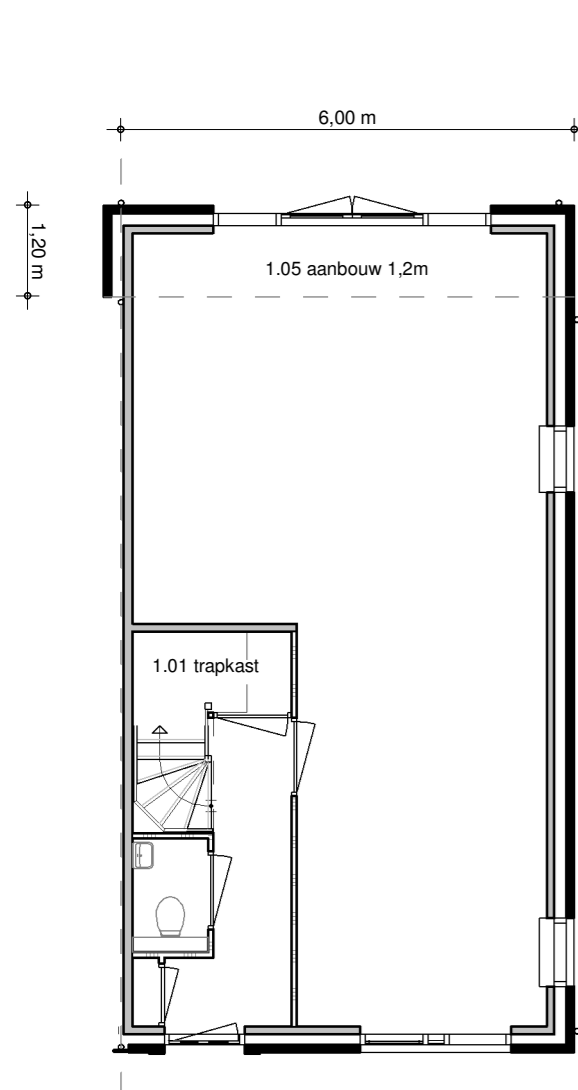


begane grond 1.05

1 : 100

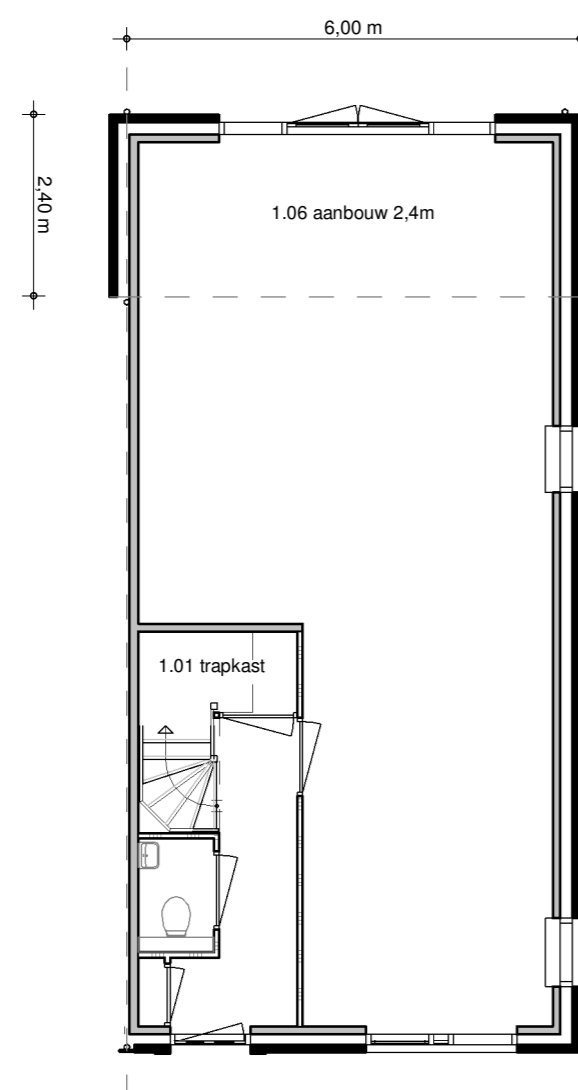


begane grond 1.06

1 : 100

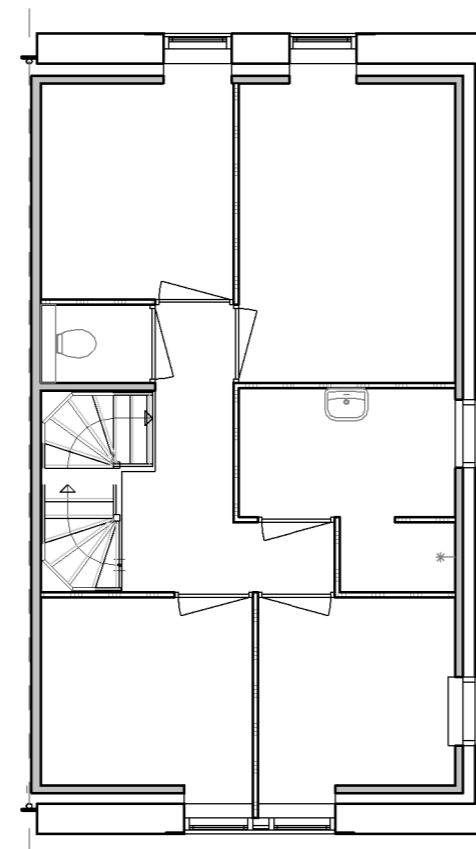

eerste verdieping 1.07

1 : 100

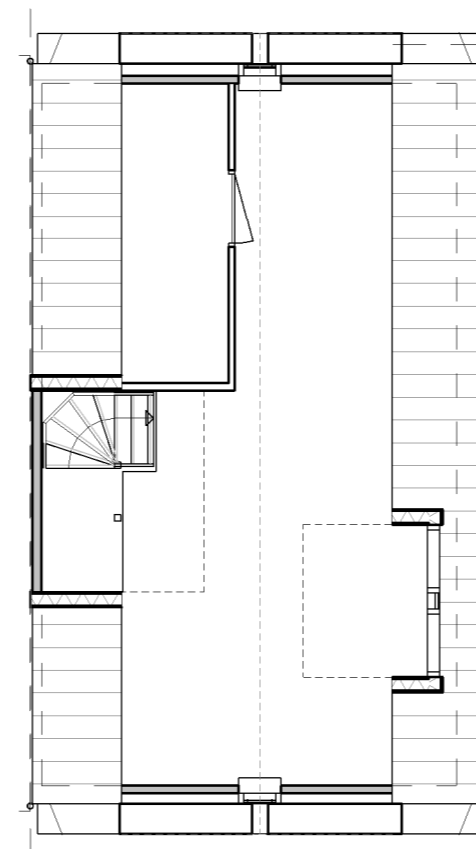

tweede verdieping 1.08

1 : 100



perspectief 1.05/1.08



perspectief 1.06/1.08



brummelhuis
mijn idee van wonen
architect Wieger G. Gielstra

www.brummelhuis.nl
Tel. 0570 - 248500
Maagdenburgstraat 18
7421 ZC Deventer

reg. no: 1.940808.001


opdrachtgever :
:
:
project : nieuw te bouwen woning plan "Westzijde-Zaankavels" te Zaandam
:
:
tekeningnummer : Optieblad kavel 06
gewijzigd : a 25-01-2021 ak d g
b e h
c f i

werknr.: 14017

tekenaar: rs
getekend: 15-06-2020

kavel 6 - begane grond 1.05

1 : 50

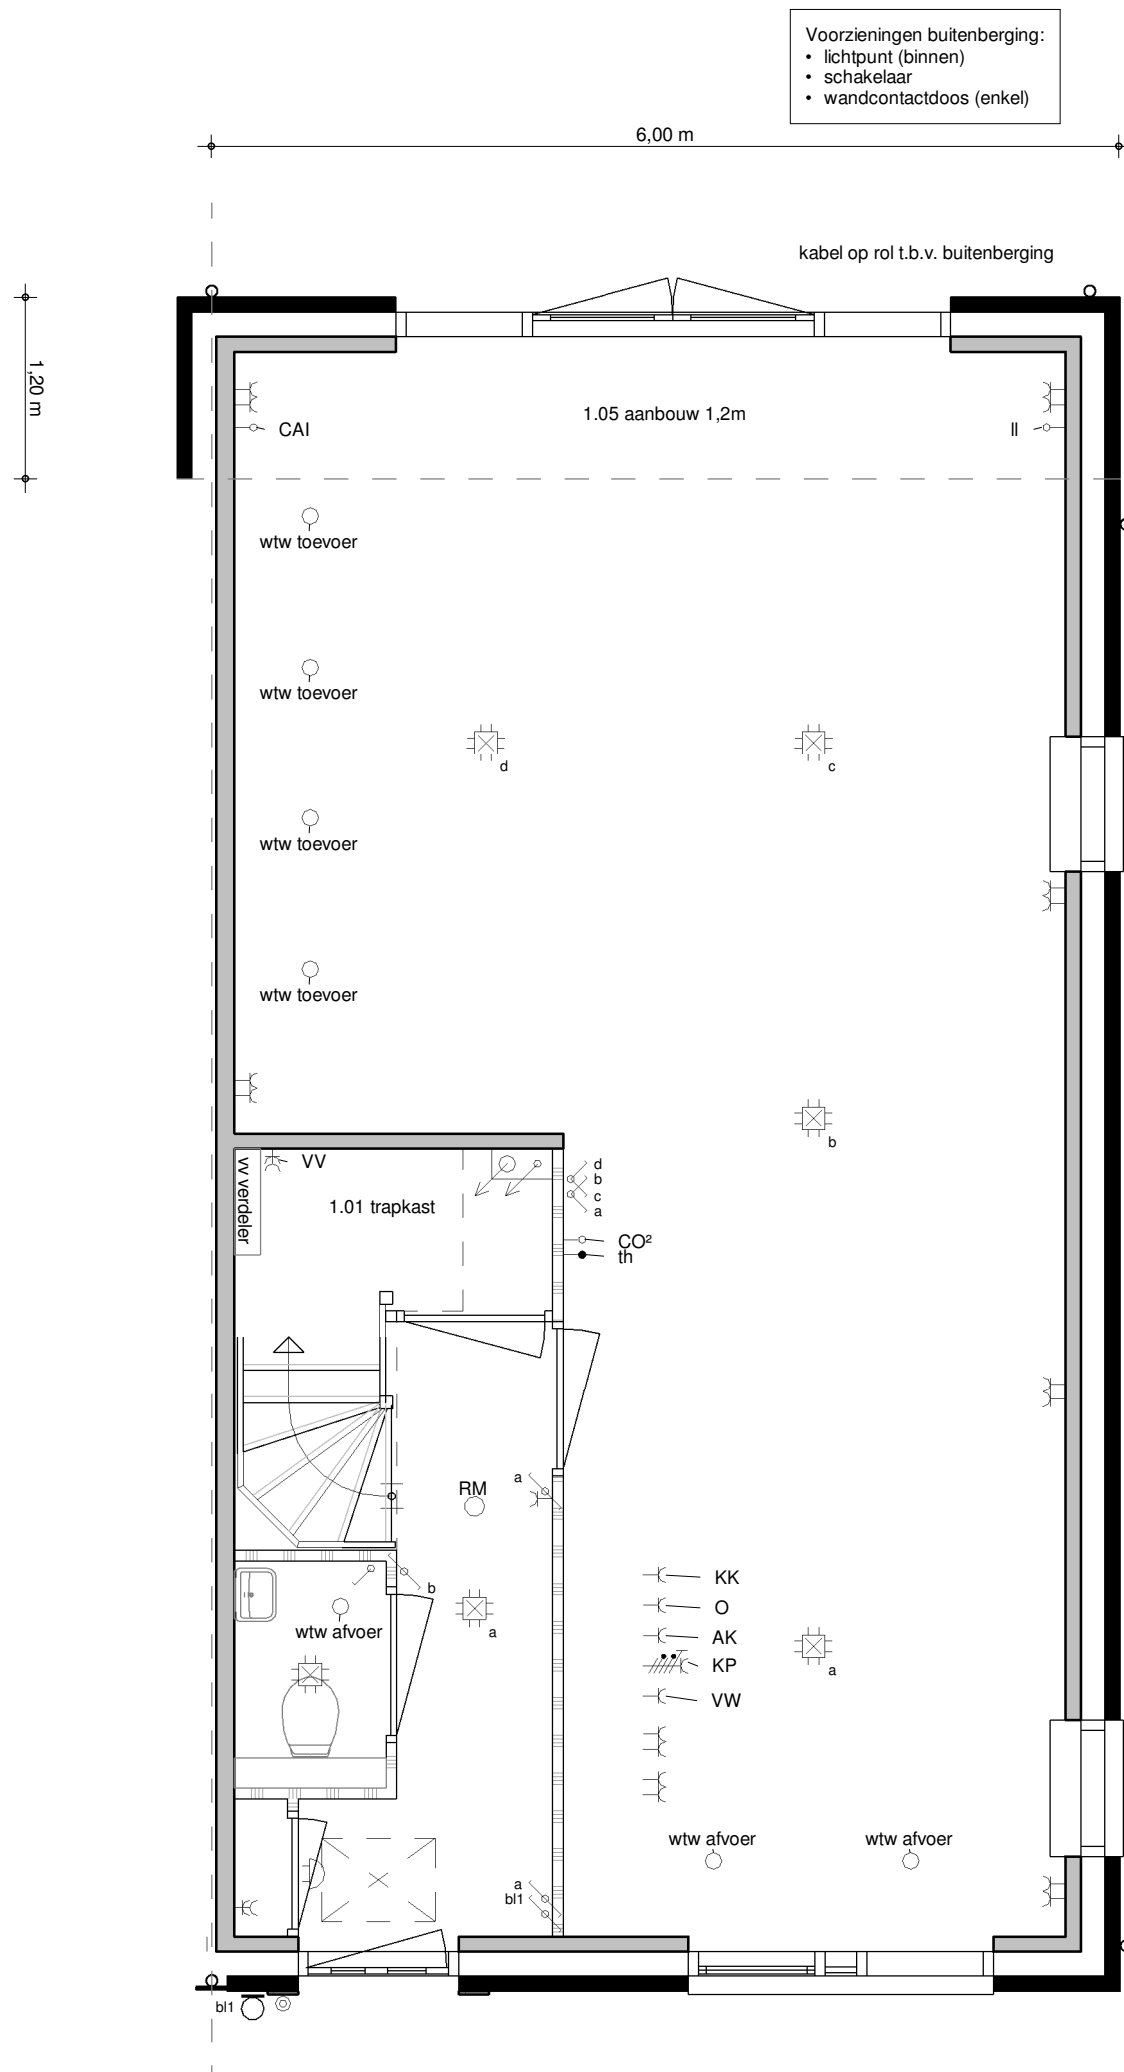


brummelhuis
mijn idee van wonen


www.brummelhuis.nl
Tel. 0570 - 248500
Maagdenburgstraat 18
7421 ZC Deventer

kavel 6 - eerste verdieping 1.07

1 : 50

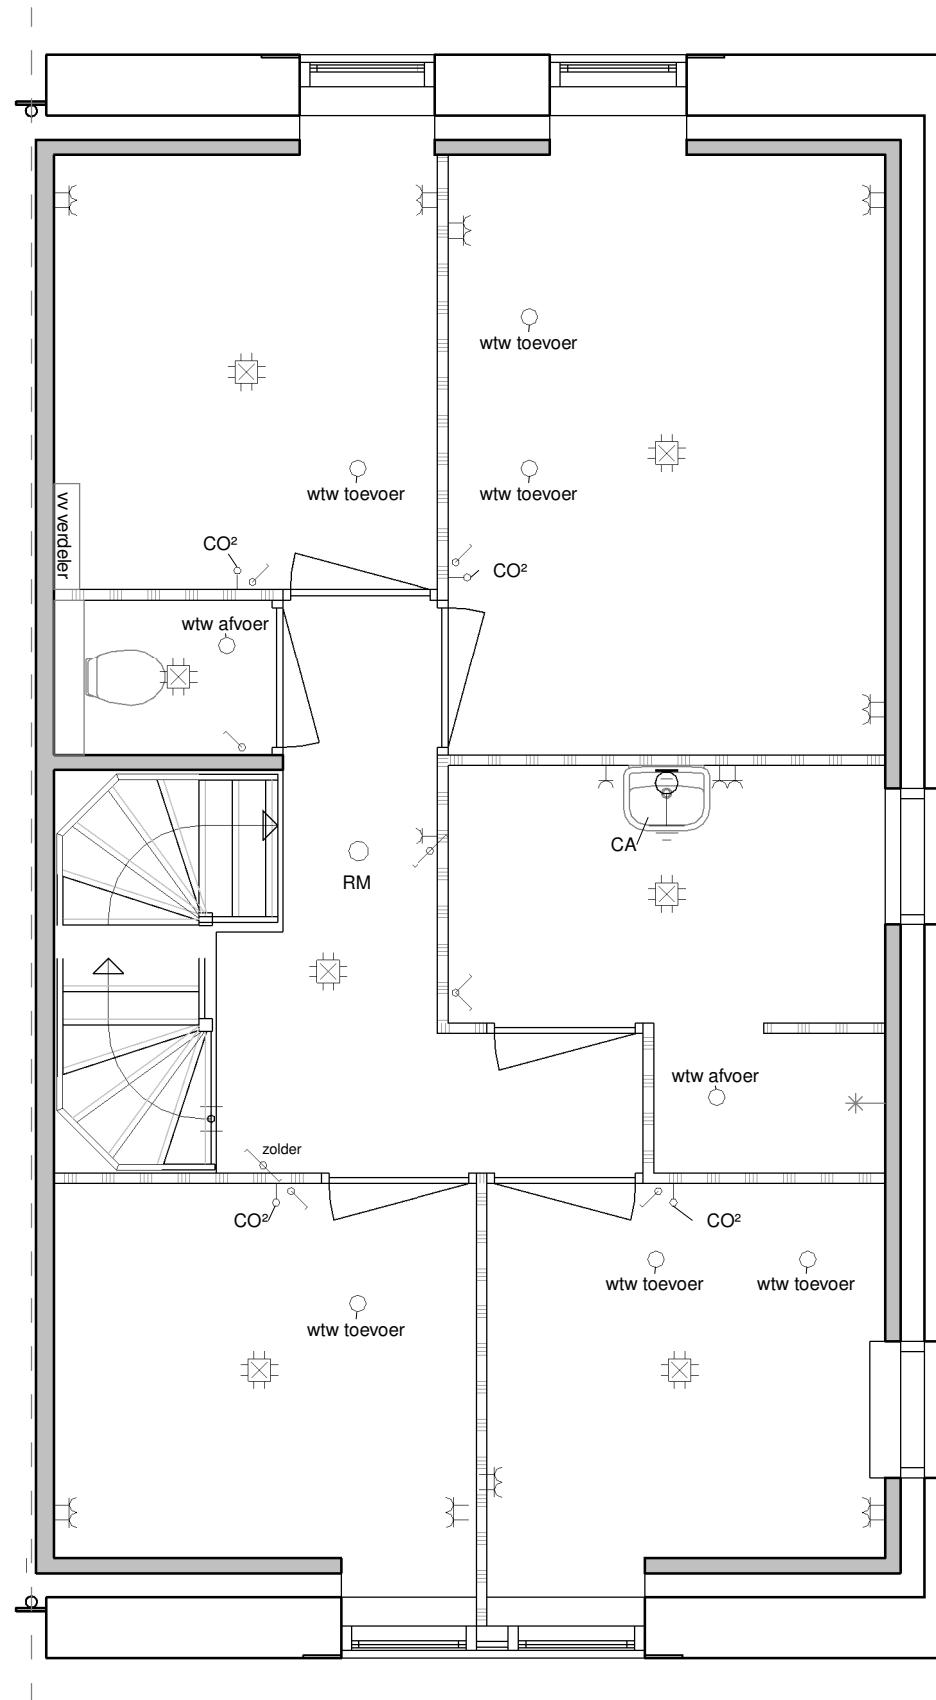

1.07 indeling 4 slaapkamers

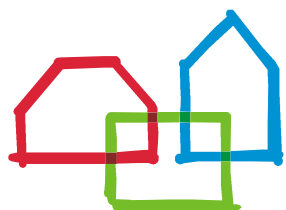

brummelhuis
mijn idee van wonen

www.brummelhuis.nl
Tel. 0570 - 248500
Maagdenburgstraat 18
7421 ZC Deventer

25-01-2021 ak