




Begane Grond Type G9
1:50

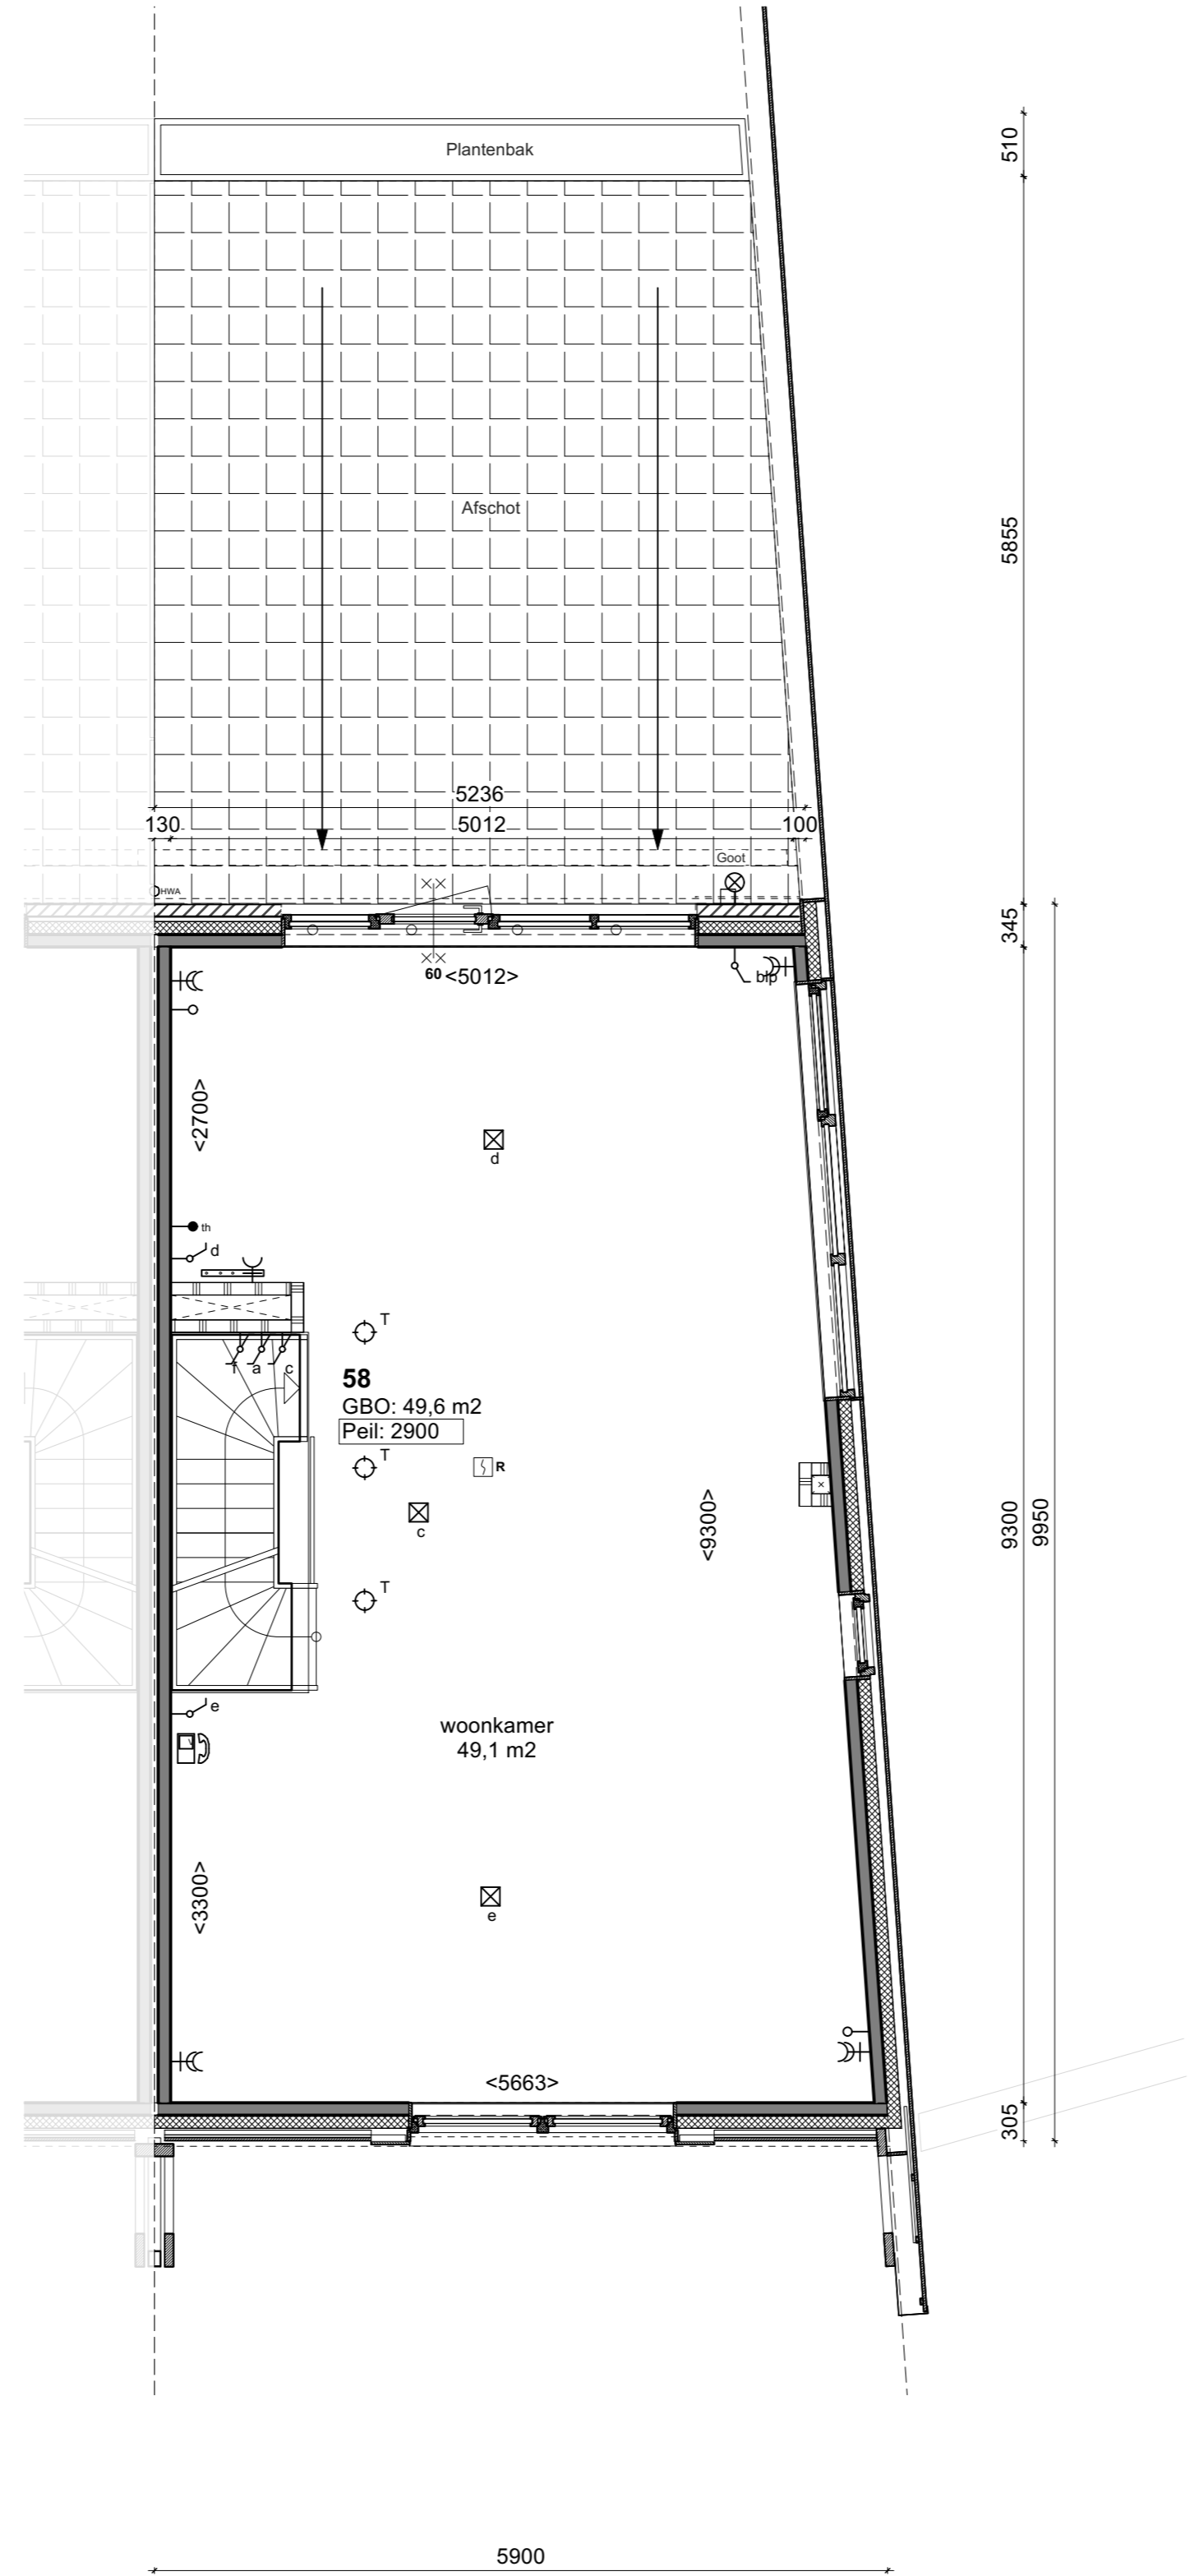


Eerste verdieping Type G9
1:50

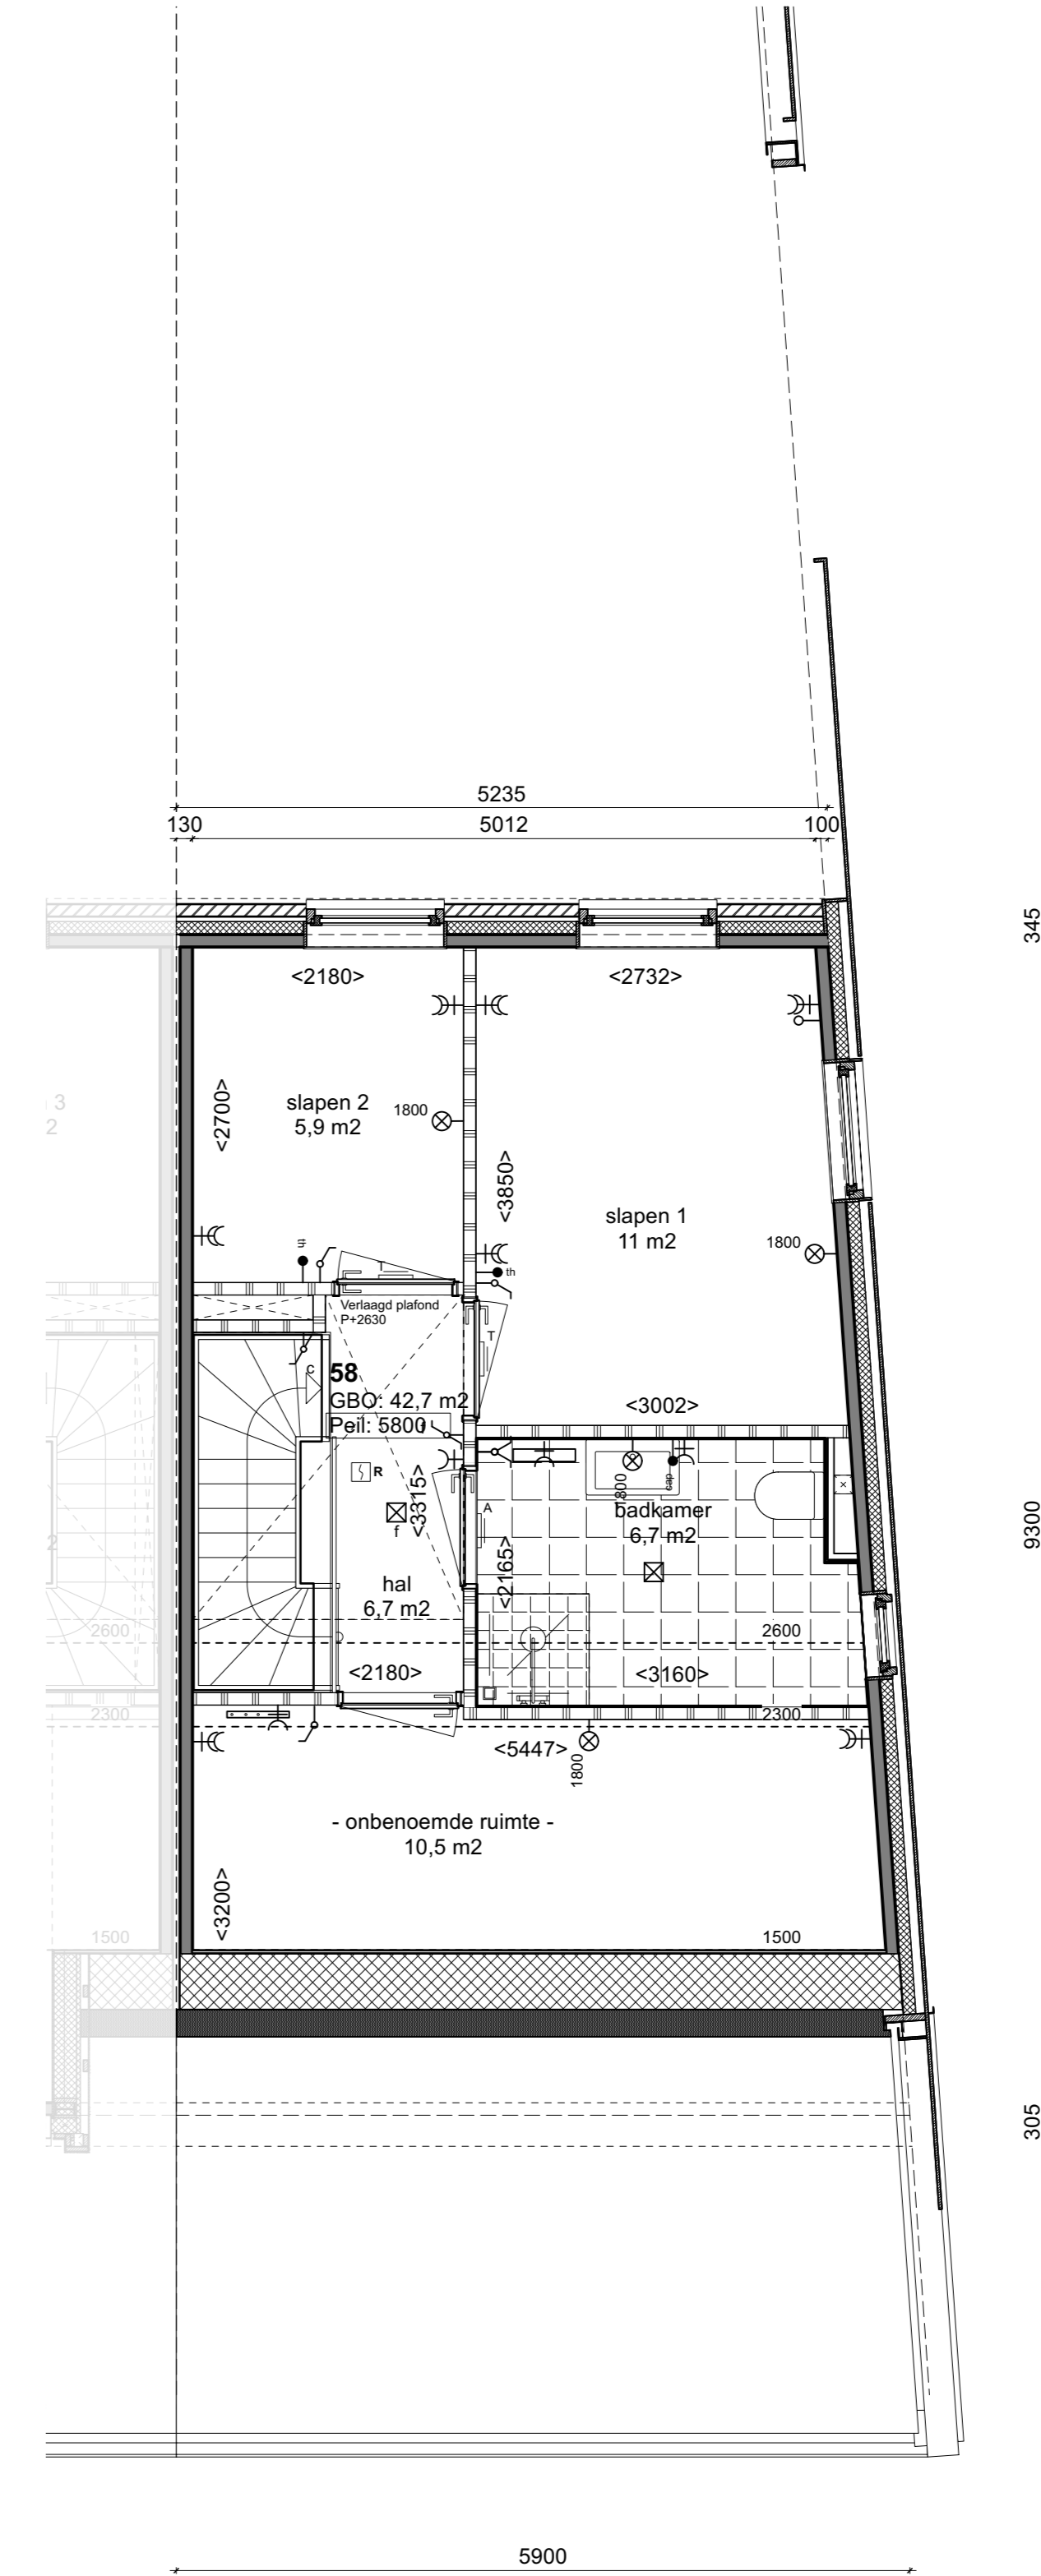


Tweede verdieping Type G9
1:50

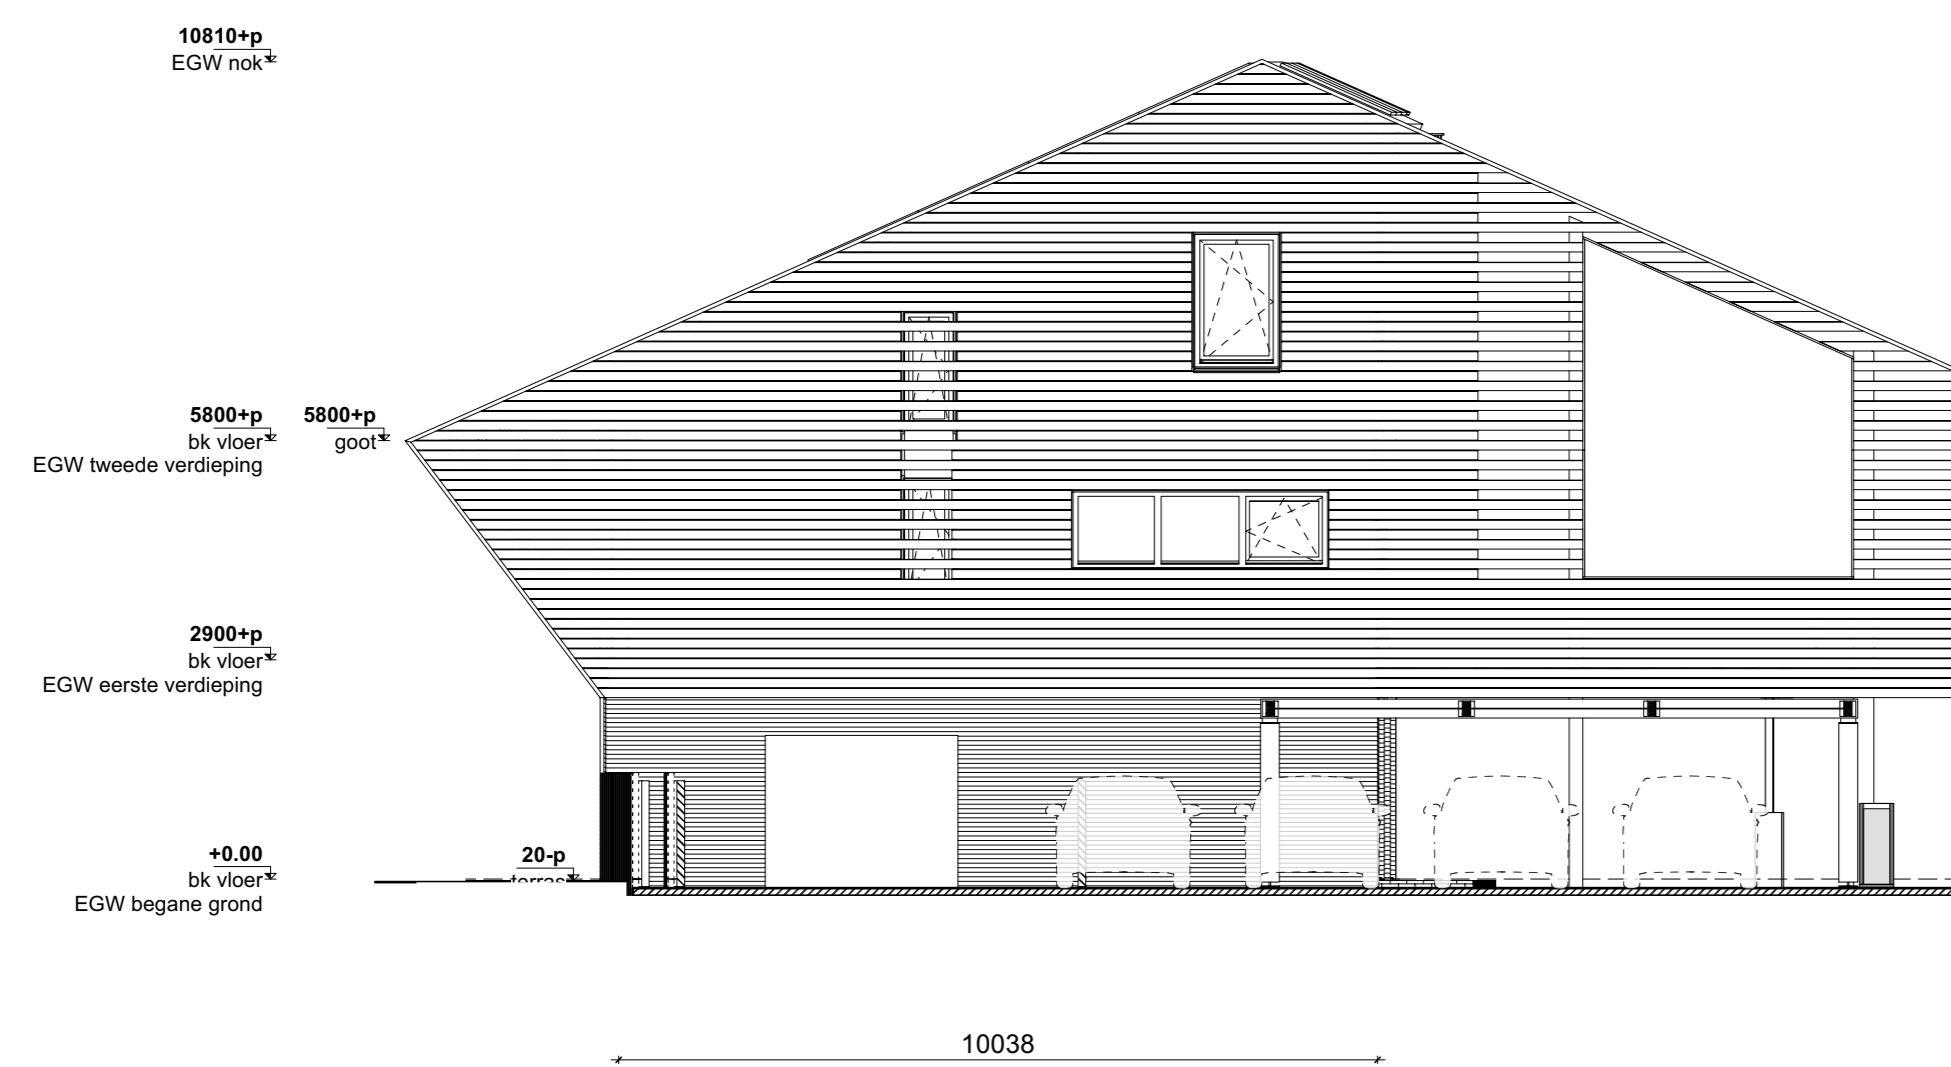


Kopgevel Type G9a
1:100

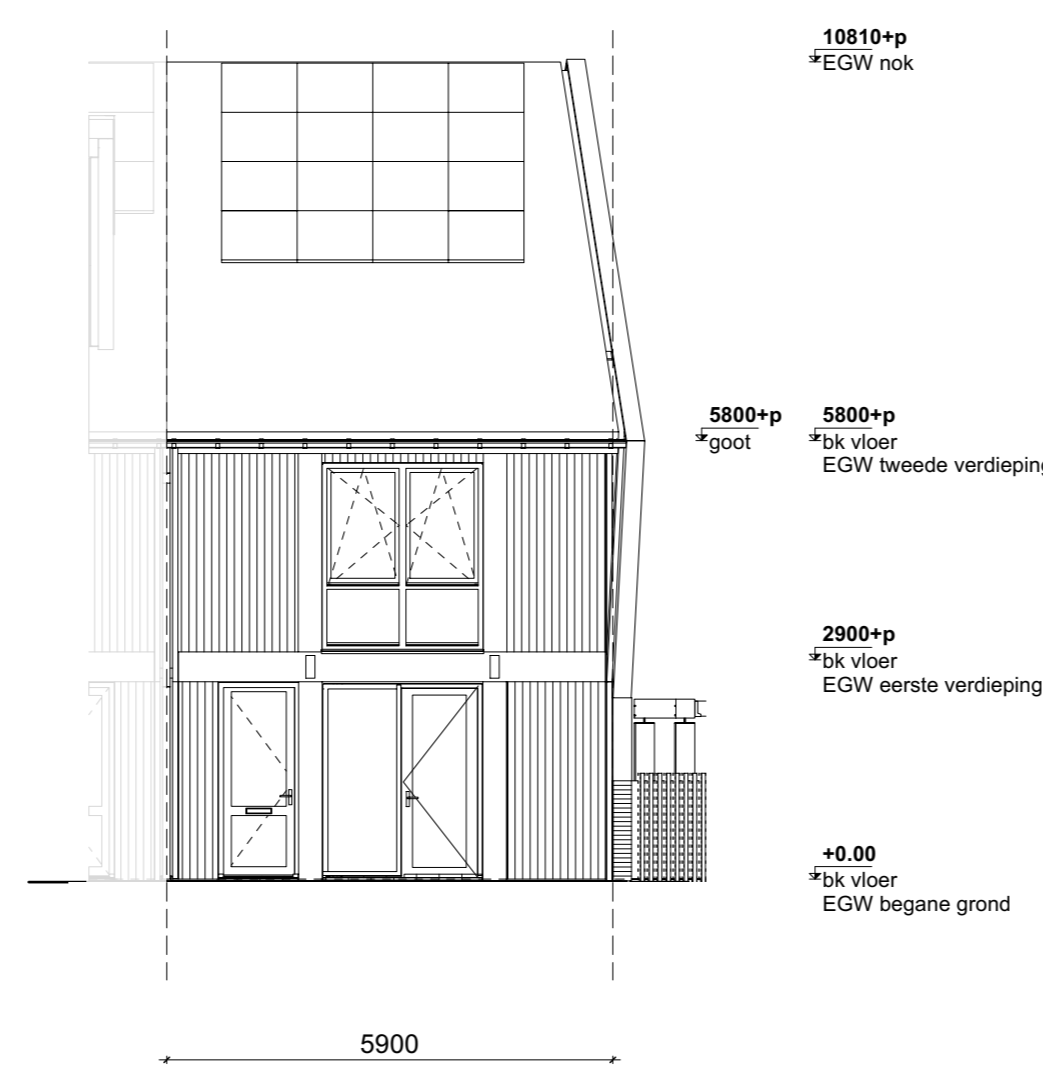

Voorgevel Type G9a
1:100

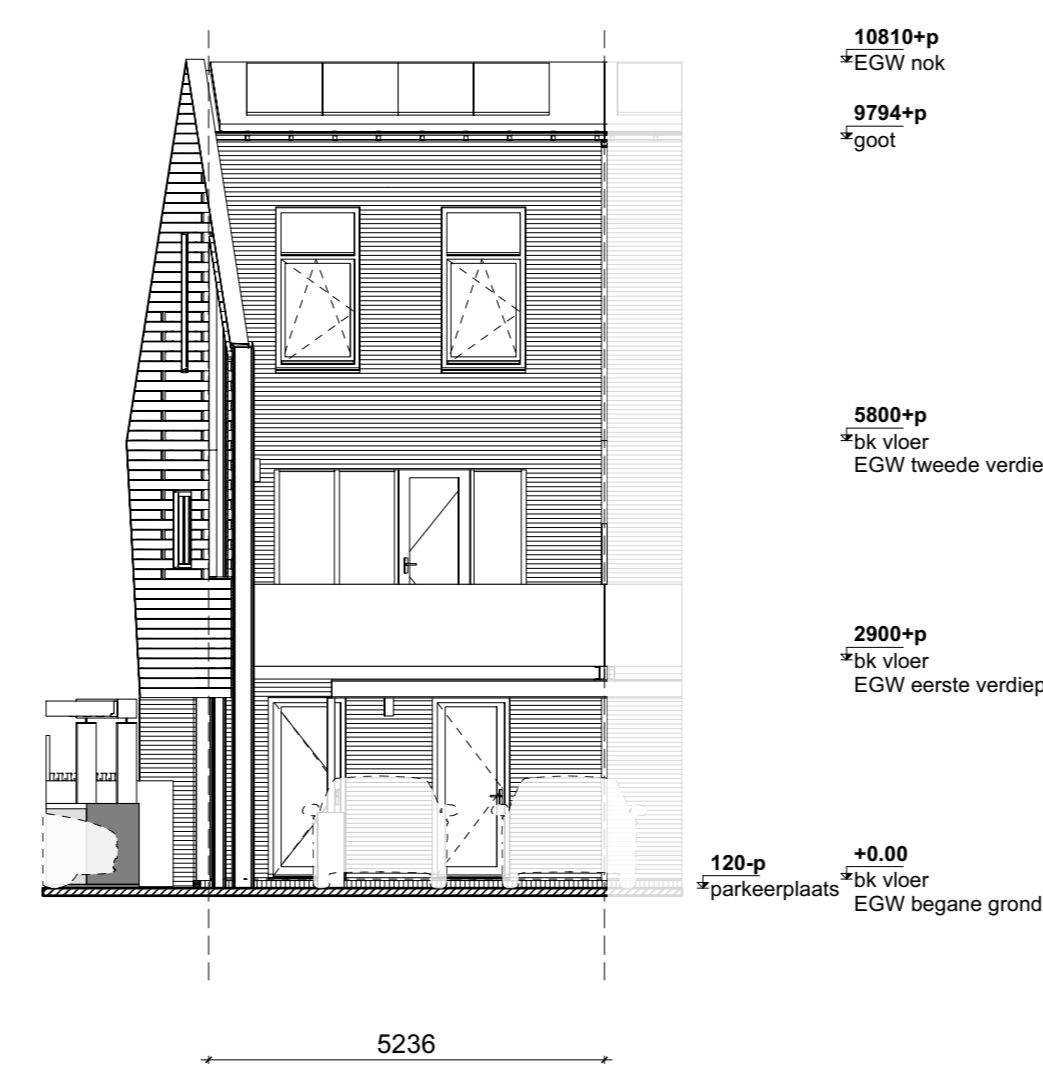

Achtergevel Type G9a
1:100

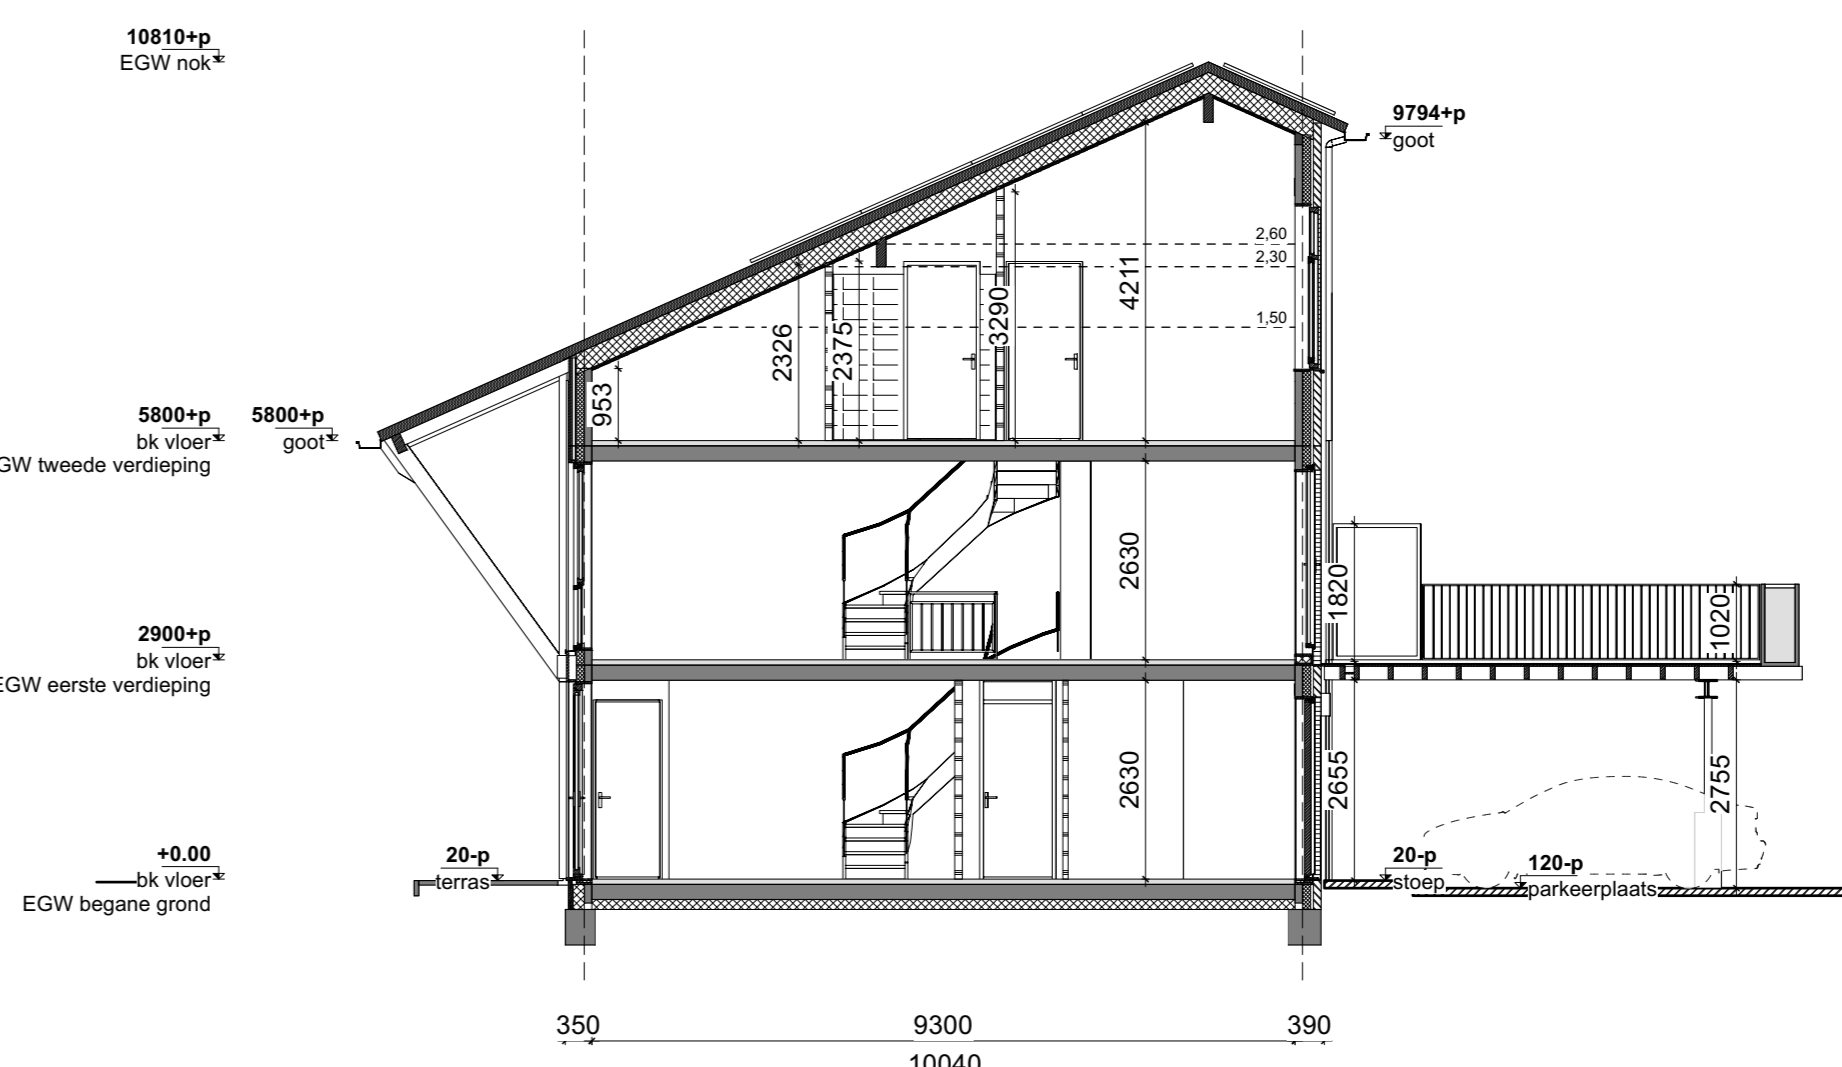

Doorsnede AA Type G9a
1:100

- RENVOOI**
- beton, metaalwerk
 - steenmets
 - houten gevelbekleding
 - gepreerd beton kolom (prefab)
 - gepreerd beton kolom (prefab)
 - lichte scheidingswand, gbo, 70mm
 - lichte scheidingswand, gbo, 100mm
 - isolatie hoogwaardig
 - isolatie zacht
 - aanzicht houten gevel, verticale delen
 - aanzicht metaalwerk
 - aanzicht verticaal metaalwerk
 - tegelwerk 150x150
 - tegelwerk 200x400
 - tegelwerk 300x300

- zoningering, definitieve vorm rdb
- aanzicht houten gevel, horizontale delen
- aanzicht muurwerk
- water
- meterkast
- opstelplaats stove-unit
- opstelplaats warmtepomp
- deur 30 min. WBBO
- deur 60 min. WBBO
- brandscheidings 30min. WBBO
- brandscheidings 60min. WBBO
- afschot '16minut'
- optische rookmelder, voldoet aan NEN 2055
- brandscheidings 60 min. WBBO (gevelaanzicht)
- verdeler vloerverwarming
- handdoekradiator
- knopguk
- entree
- toilet
- douchehoek
- wastafel
- wasmachine (WM)

Kleuren en afwerkingen conform ruimte afwerkstaat en kleur en materialisatie
 NB: maatvoeringen badkamers en toiletten tot aan de ruwe wand (excl. tegels)
 Keukeninrichting conform separate keukendocumentatie

- verticale afzuigventilator (in de wand)
- verticale toerventilator (in de wand)
- verticale afzuigventilator (in het plafond)
- verticale toerventilator (in het plafond)
- Elektra**
- licht beschikking
- centraal aansluitpunt
- thermostaat
- draadknop deurtel
- afsluitknop
- afsluitknop, schermgeschikt
- wandknop
- schakelaar
- serie-schakelaar
- wisselschakelaar
- hoofdbediening mechanische ventilatie (bkn)
- wandcontactdoos enkel pols
- wandcontactdoos dubbel pols
- Perleto wandcontactdoos elektrisch loket 2 fase
- wandcontactdoos afsluip (hoog gepreerd)
- wandcontactdoos koelkast
- wandcontactdoos omvormer PV
- wandcontactdoos vaahlesaar
- wandcontactdoos warmwater
- wandcontactdoos mechanische ventilatie (bkn)
- rookmelder
- videobronnastatie

Project
 422 | Bannehoven
 opdrachtgever
 BPD
 contact persoon
 Bouwnummer:
 28

 N
 onderwerp
 Eengezinswoning Type G9a
 fase
 1.50, 1.100
 formaat
 A0
 status
 getekend
 datum
 22.05.2021
 gewEGP