



Begane Grond Type G2.S
1:50

Bouwnummer 45 sluit aan op bouwnummer 46 volgens bovenstaand fragment 1:50

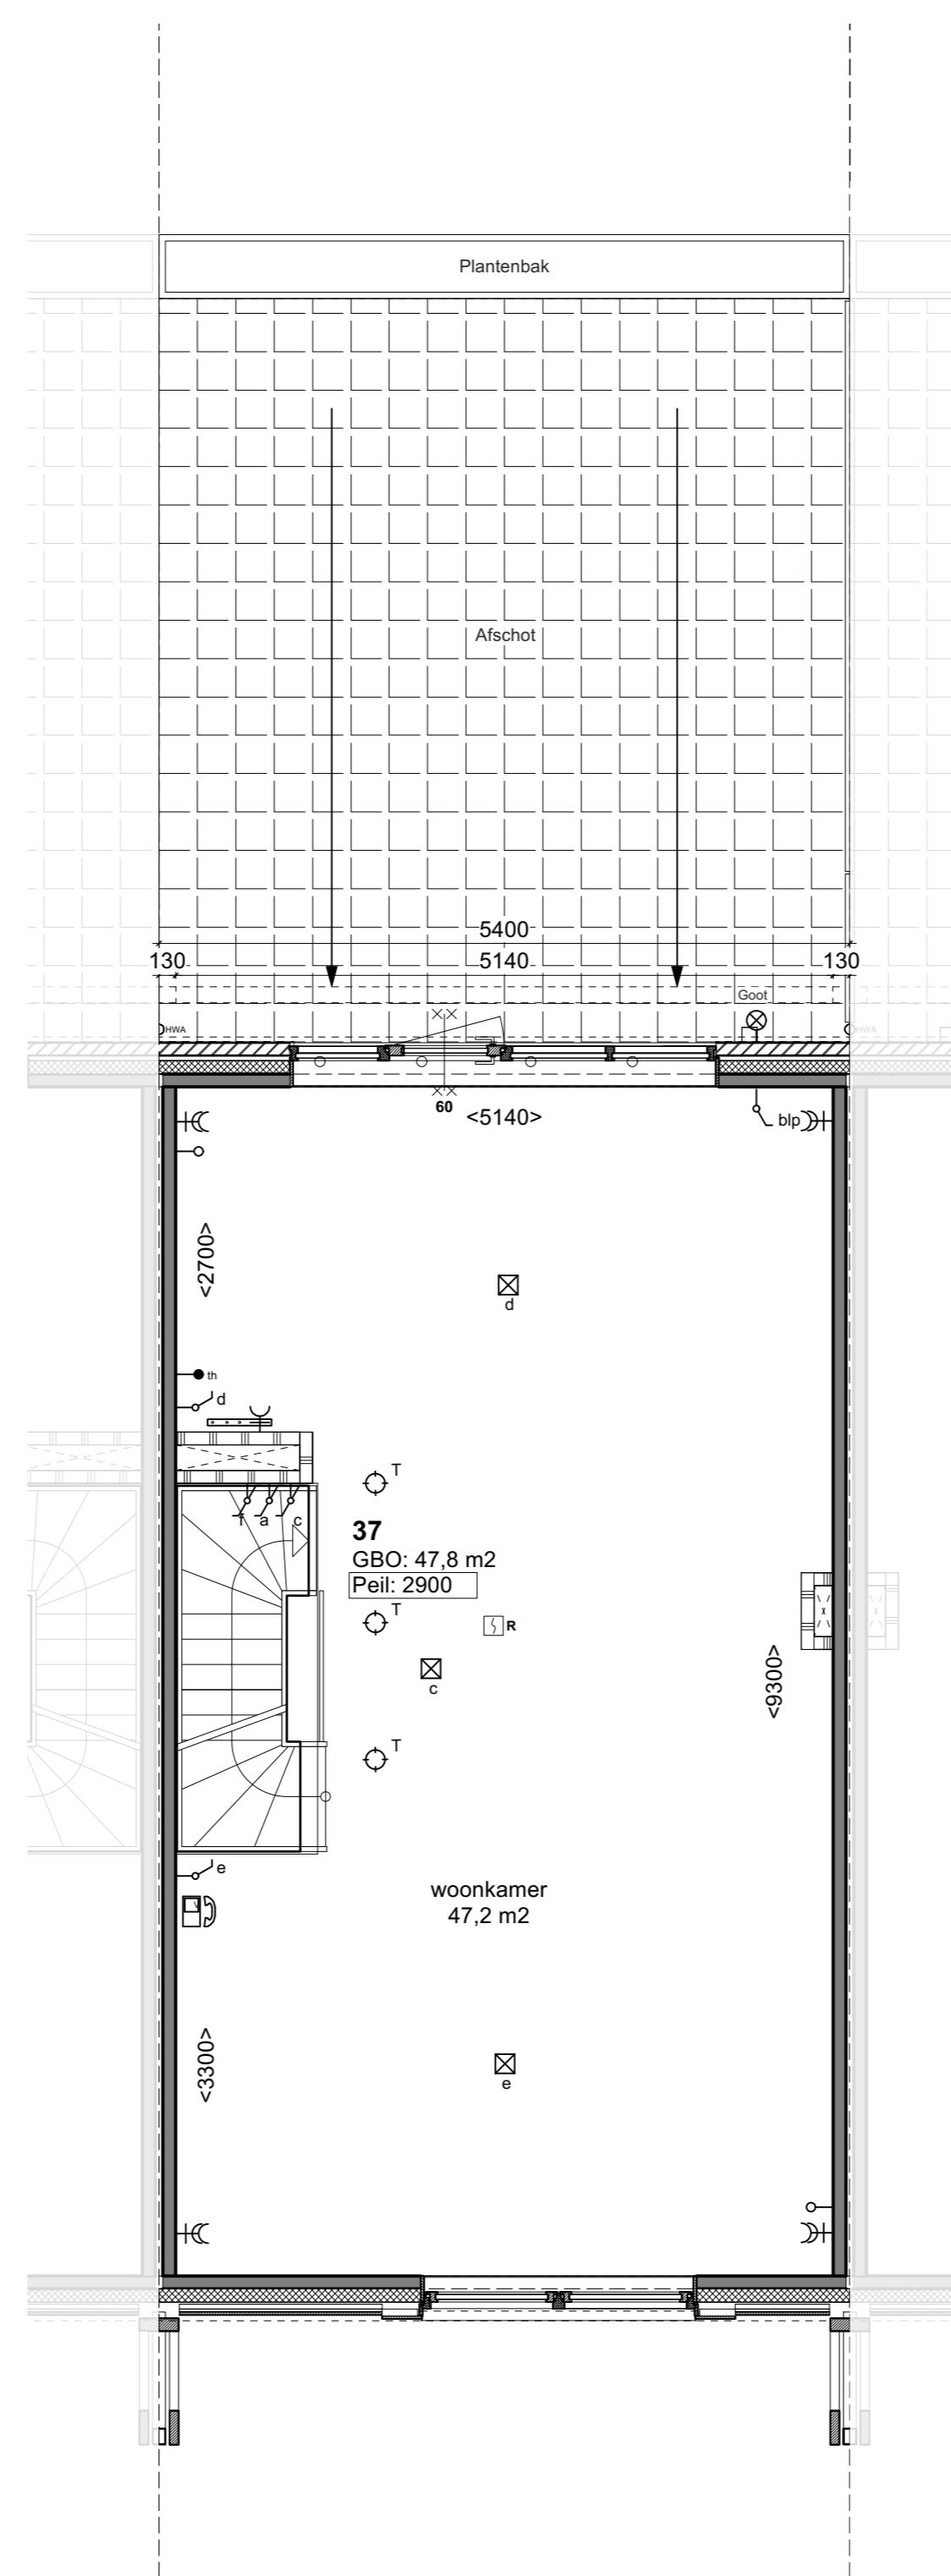

Eerste verdieping Type G2.S
1:50

Bouwnummer 45 sluit aan op bouwnummer 46 volgens bovenstaand fragment 1:50

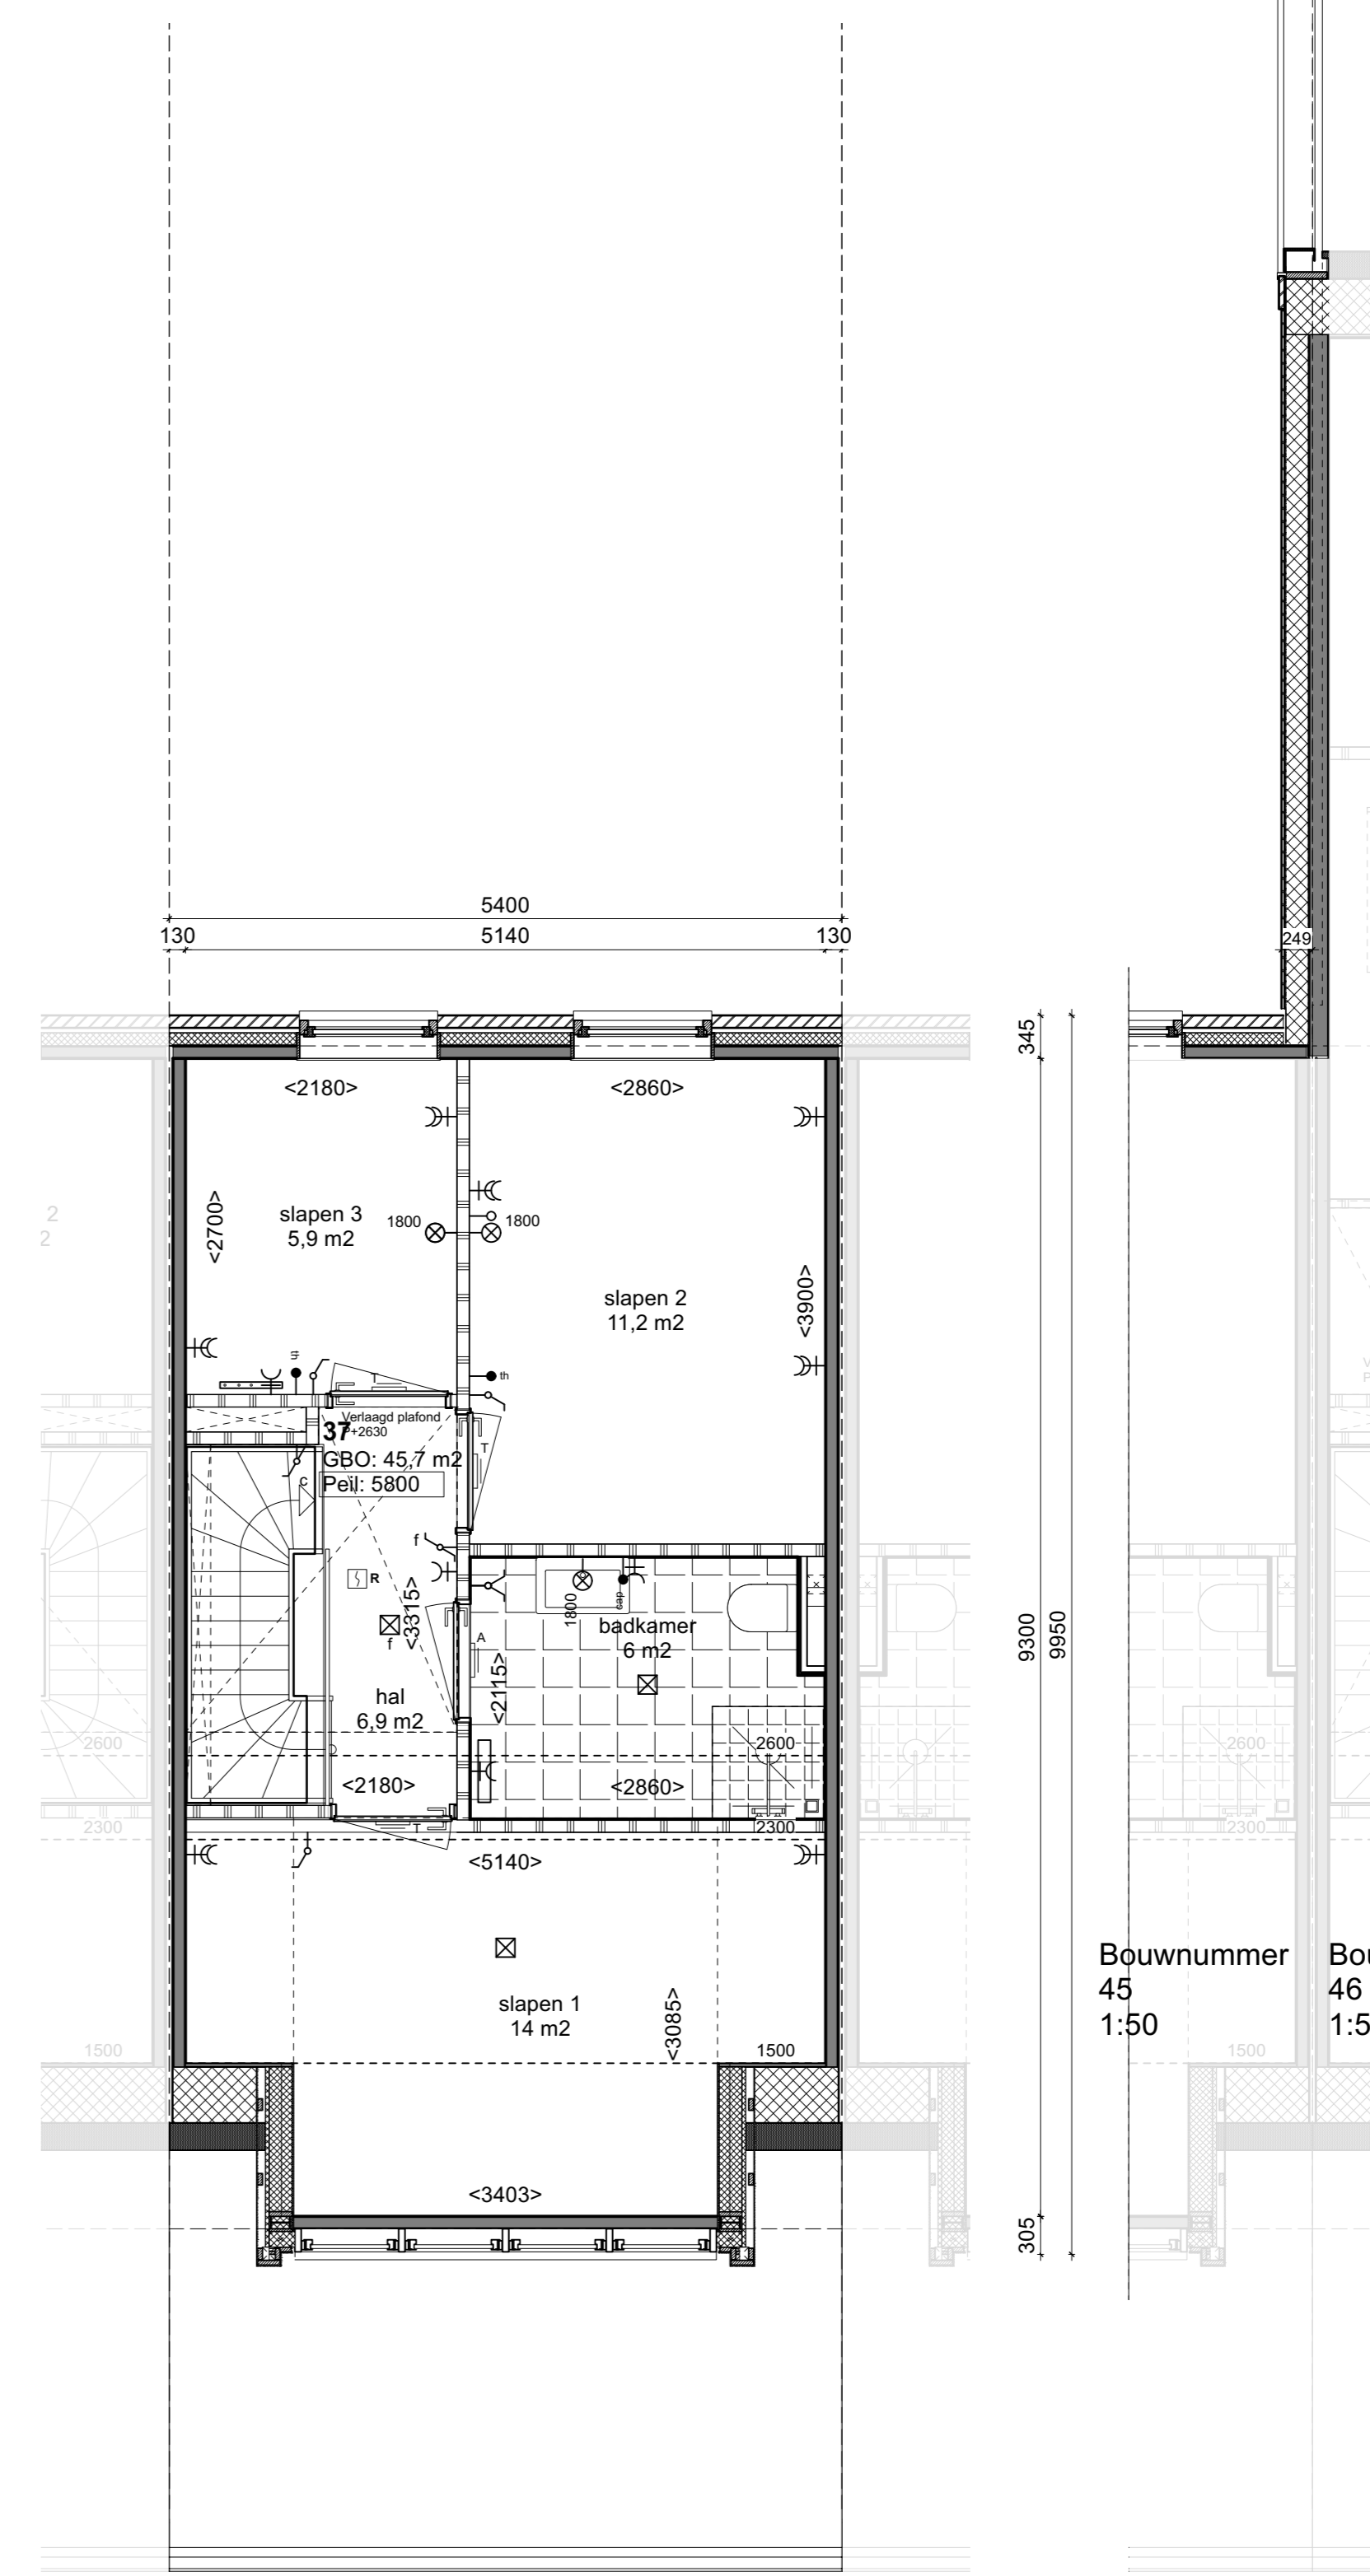

Tweede verdieping Type G2.S
1:50

Bouwnummer 45 sluit aan op bouwnummer 46 volgens bovenstaand fragment 1:50




Voorgevel Type G2.S
1:100



Achtergevel Type G2.S
1:100

Aansluiting bij burens bij het bouwnummer 46 1:100

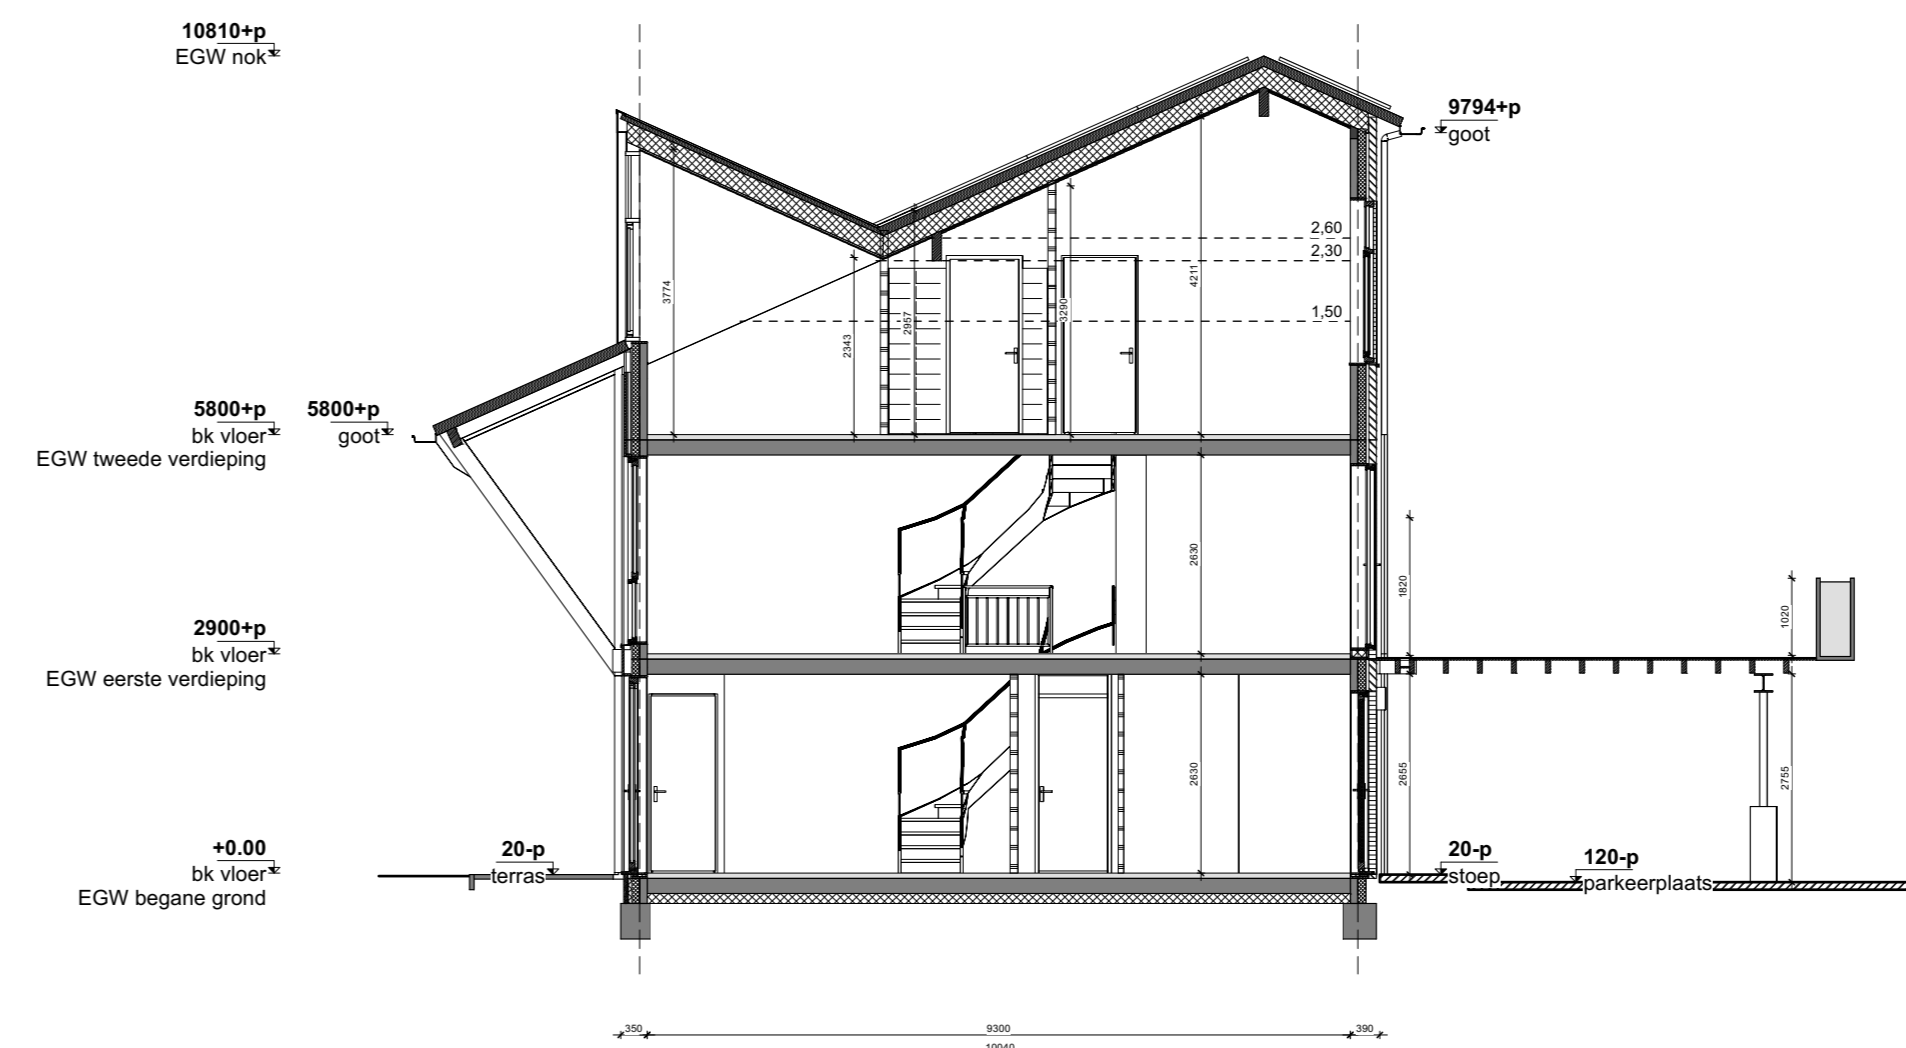

Doorsnede AA Type G2.S
1:100

- RENVOOI**
- baksteen, metaalwerk
 - steenrijg
 - houten gevelbekleding
 - grespand beton (prefab)
 - grespand beton kolom (prefab)
 - prefab kolom in stallinggarage
 - lichte scheidingswand, gbo, 70mm
 - lichte scheidingswand, gbo, 100mm
 - isolatie hoogwaardig
 - isolatie zacht
 - aanzicht houten gevel, verticale delen
 - aanzicht metaalwerk
 - aanzicht verticaal metaalwerk
 - tegelwerk 150x150
 - tegelwerk 200x400
 - tegelwerk 300x300

- zonwering, definitieve vorm rd
- aanzicht houten gevel, horizontale delen
- aanzicht muurkubus
- water
- meterkast
- opstelplaats stw-unit
- opstelplaats warmtepomp
- deur 30 min. WBBO
- deur 60 min. WBBO
- brandscherm 30min. WBBO
- brandscherm 60min. WBBO
- afschot '6ennin'
- optische rookmelder, voldoet aan NEN 2055
- brandscherm 60 min. WBBO (gevelaanzicht)
- verdeler vloerverwarming
- handdoekradiator
- knopgluk
- entree
- toilet
- douchebak
- wastafel
- wasmachine (WM)

Kluren en afwerkingen conform ruimte afwerkstaat in kleur en materialenlijst.
NB: maatvoeringen badkamers en toiletten lot aan de ruwe wand (excl. tegels).
Keukeninrichting conform separate keukeninrichting.

- Elektra**
- bus bekleding
 - centraal aardpunt
 - thermostaat
 - draakrop deurtel
 - geluidscherm
 - geluidscherm, schermgrootte 2
 - schakelaar
 - senseschakelaar
 - wisselschakelaar
 - hoofdbediening mechanische ventilatie (m/v)
 - wandcontactdoos enkel pols
 - wandcontactdoos dubbel pols
 - Perleto wandcontactdoos elektrisch loket 2 fase
 - wandcontactdoos afsluip (hoog geprijsd)
 - wandcontactdoos koelkast
 - wandcontactdoos omvormer PV
 - wandcontactdoos vaatwasser
 - wandcontactdoos warmwater
 - wandcontactdoos mechanische ventilatie (m/v)
 - rookmelder
 - videobronnstalatie

Project: 422 | Bannehoven
Oprichtingsmaatschappij: BPD
Contactpersoon: [naam]
Bouwnummer: [naam]
Onderwerp: Eengezinswoning Type G2.S
Schaal: 1:50, 1:100
Formaat: BA
Status: getekend
Datum: 22.05.2021
getekend: [naam]

tekeningnummer: 41.EGW.G2.S
versie: [naam]

h5
heren5 architecten bv bna