



BEGANE GROND

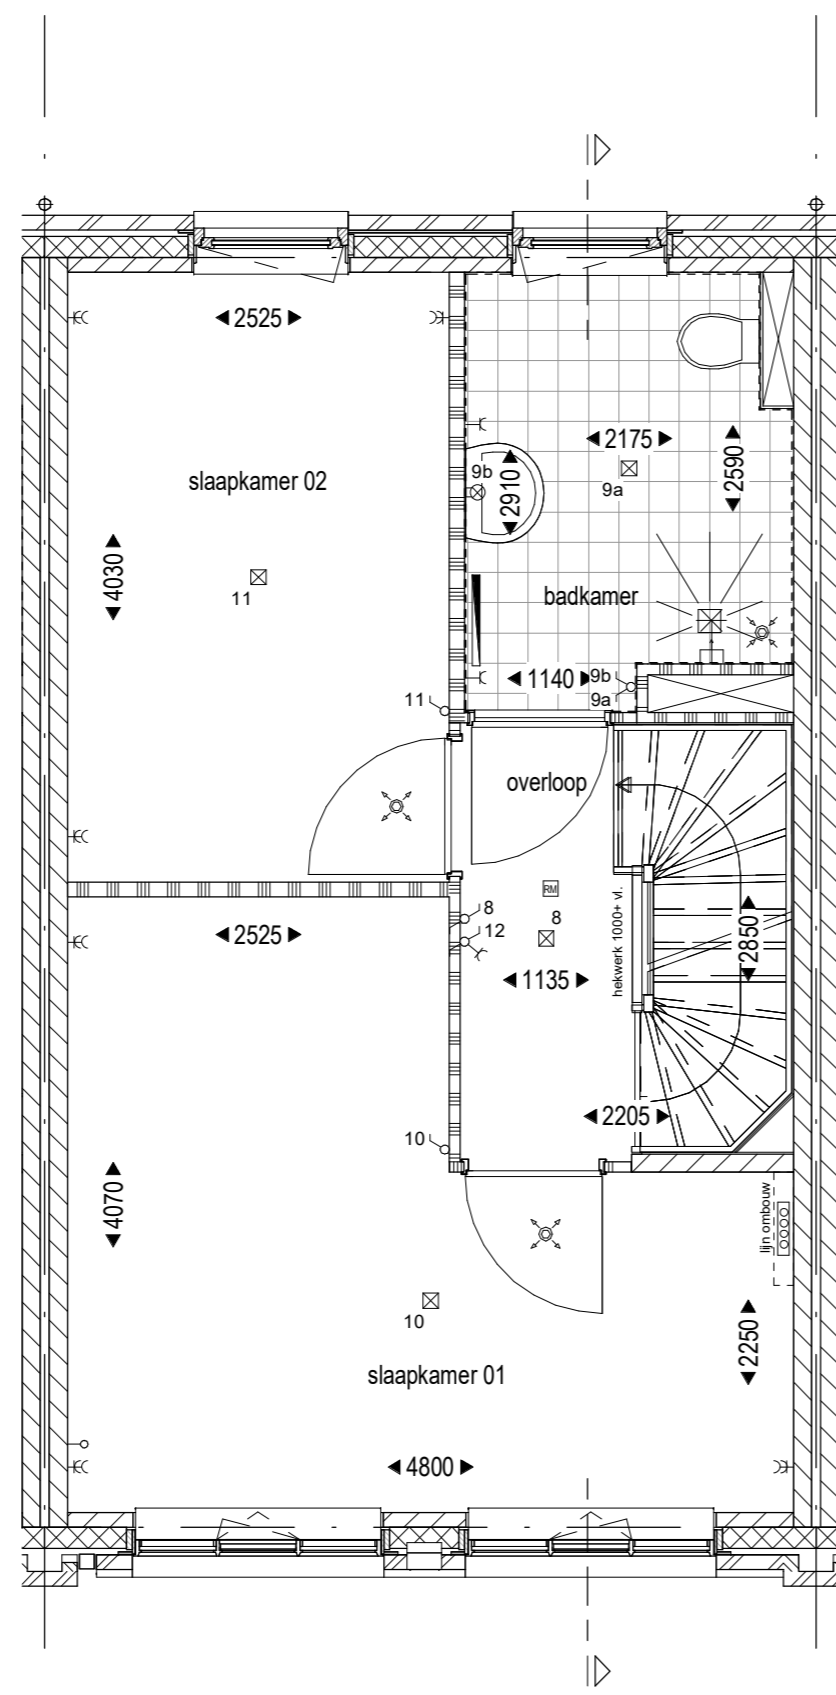


VERDIEPING 1

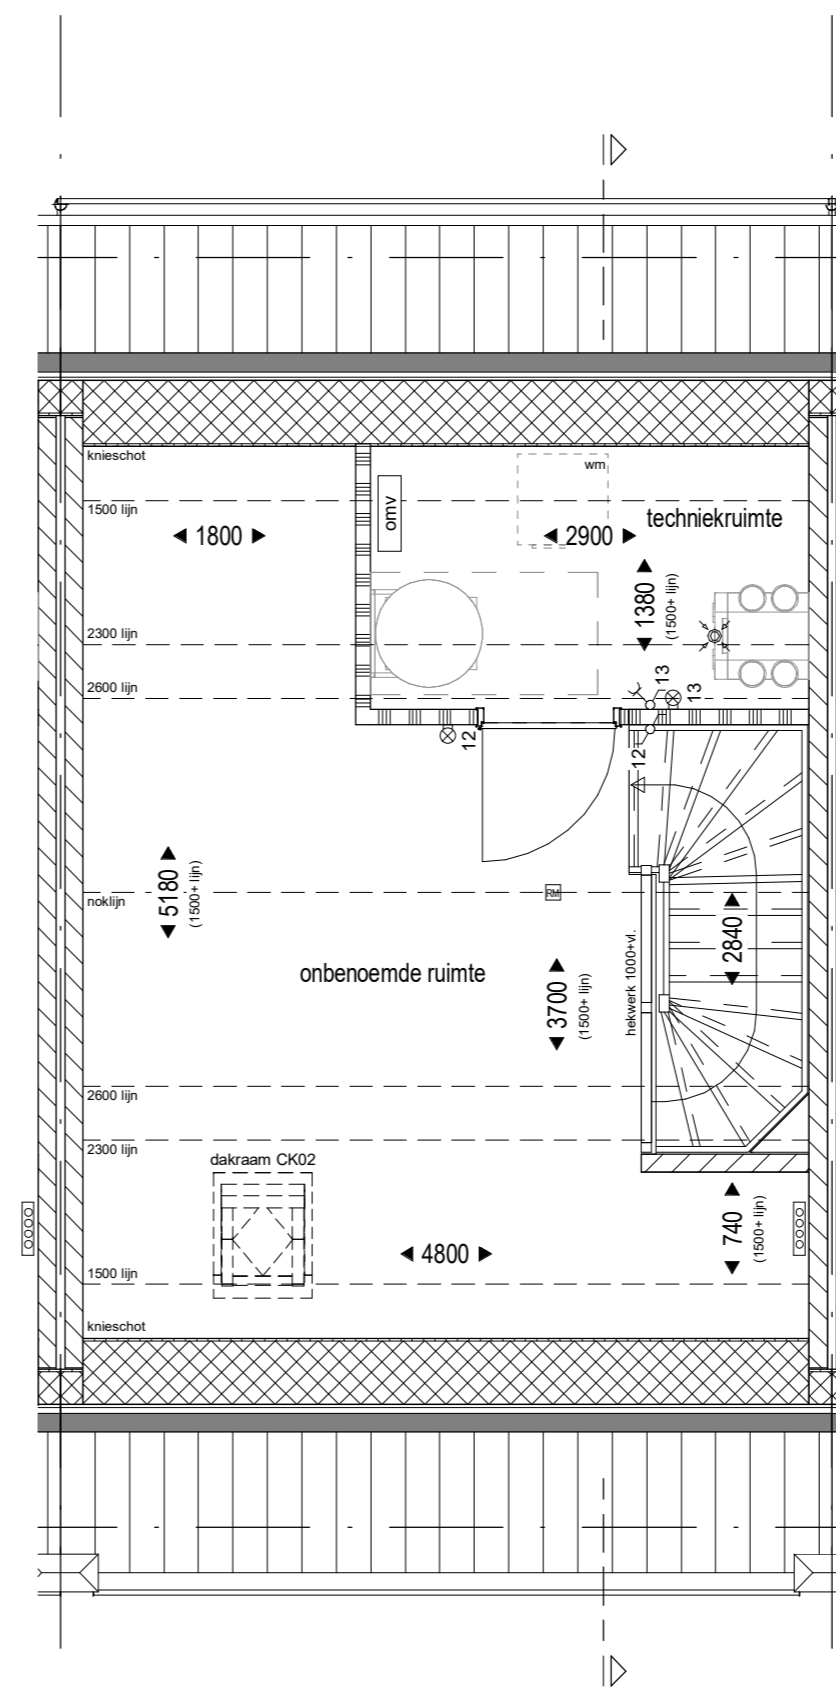


VERDIEPING 2



VOORGEVEL

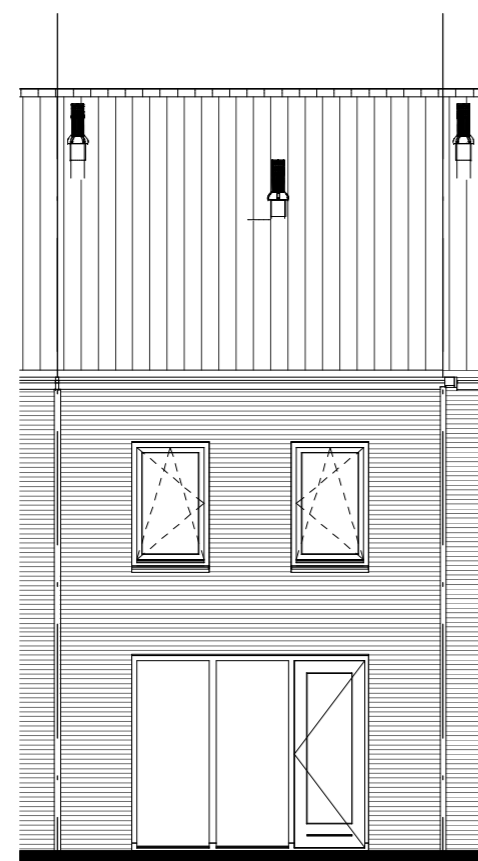

ACHTERGEVEL

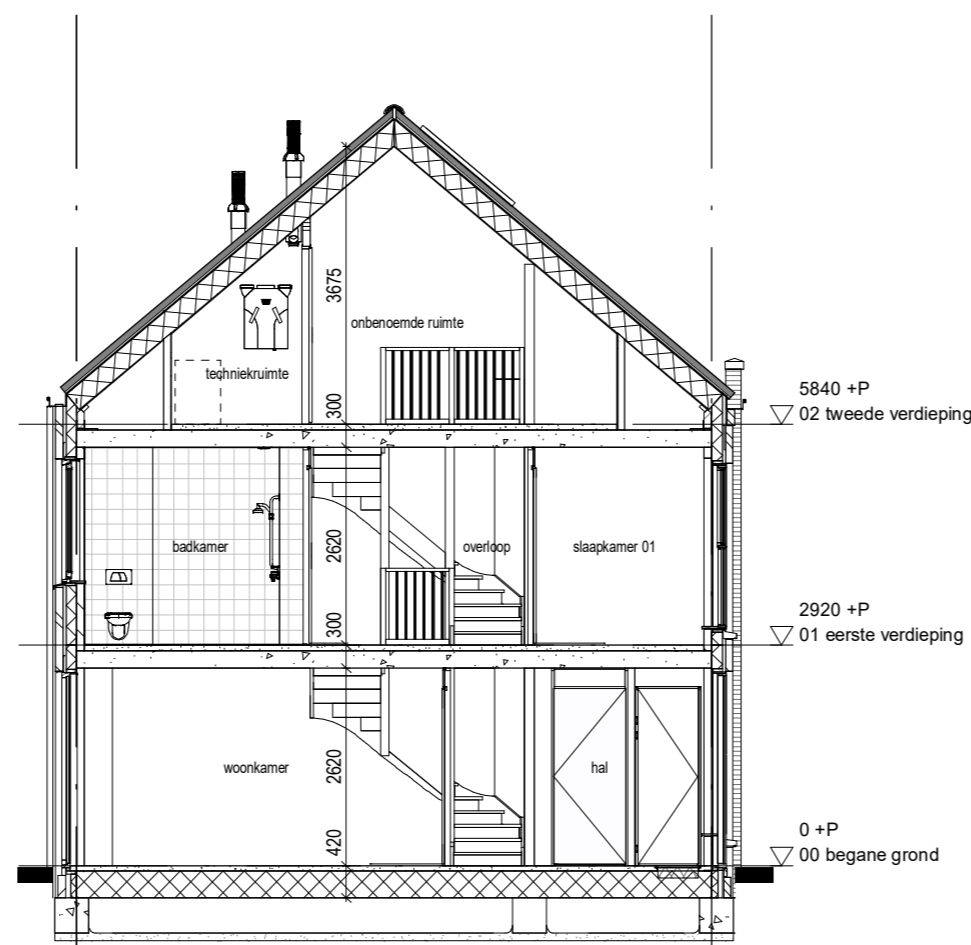

DOORSNEDE

RENVOOI SYMBOLEN

mk	meterkast	☐	rookmelder	☒	aansluitpunt plafond	o/m ○-	loze leiding t.b.v. oven / magnetron
▲	entree	—	radiator	⊗	aansluitpunt wand	wtw ↘	aansluitpunt wtw
□	opstelplaats wasmachine / wasdroger	□□□□	verdelers vloerverwarming	⊙	beldrukker	wm ↘	aansluitpunt wasmachine
□	opstelplaats warmtepomp	□□□□	verdelers vloerverwarming met ombouw	○-	aansluitpunt onbedraad	afk ↘	aansluitpunt afzuigkap
□	opstelplaats voorraadvat	—	enkele wandcontactdoos	th ●-	aansluitpunt thermostaat	kk ↘	aansluitpunt koelkast
□	opstelplaats WTW	↔	dubbele wandcontactdoos	wtw ●-	aansluitpunt wtw	kt ↘	aansluitpunt kooktoestel
hwa	hemelwaterafvoer	⌋	enkel / serieschakelaar	b ○-	loze leiding t.b.v. boiler	wp ↘	aansluitpunt waterpomp
⊗	toevoer en afzuigpunt mv	⌋	wisselschakelaar	vw ○-	loze leiding t.b.v. vaatwasser	omv	omvormer pv panelen

VERKOOPCONTRACTTEKENING



ONDERWERP Plategronden, gevels en doorsnede - type B2sp
 DATUM 10-04-2020
 BNRS 55
 TEKENINGNR 01.07.55

SCHAAL 1:50 / 1:100

FORMAAT A2

WWW.GROOTPARTNERS.NL

Disclaimer: De op deze tekening aangegeven maten zijn circa maten in millimeters en tussen de wanden/vloeren gemeten, waarbij geen rekening is gehouden met enige wandafwerking, plinten, afblimring, etc. In verband met de nauwkeurige uitwerking van de details, constructies, maatvoering materialen, e.d. kunnen er kleine afwijkingen ontstaan ten opzichte van de nu vermelde gegevens. Deze geringe afwijkingen geven geen aanleiding tot verrekening. Aan de in deze tekening gemeten maten kunnen geen rechten worden ontleend. De op deze tekening aangegeven maatvoering is niet geschikt voor opdrachten aan derden door koper(s). De op deze tekening gestippeld weergegeven elementen en/of aangegeven alternatieven behoren niet tot de standaardlevering.