




Begane Grond Type G2.E
1:50

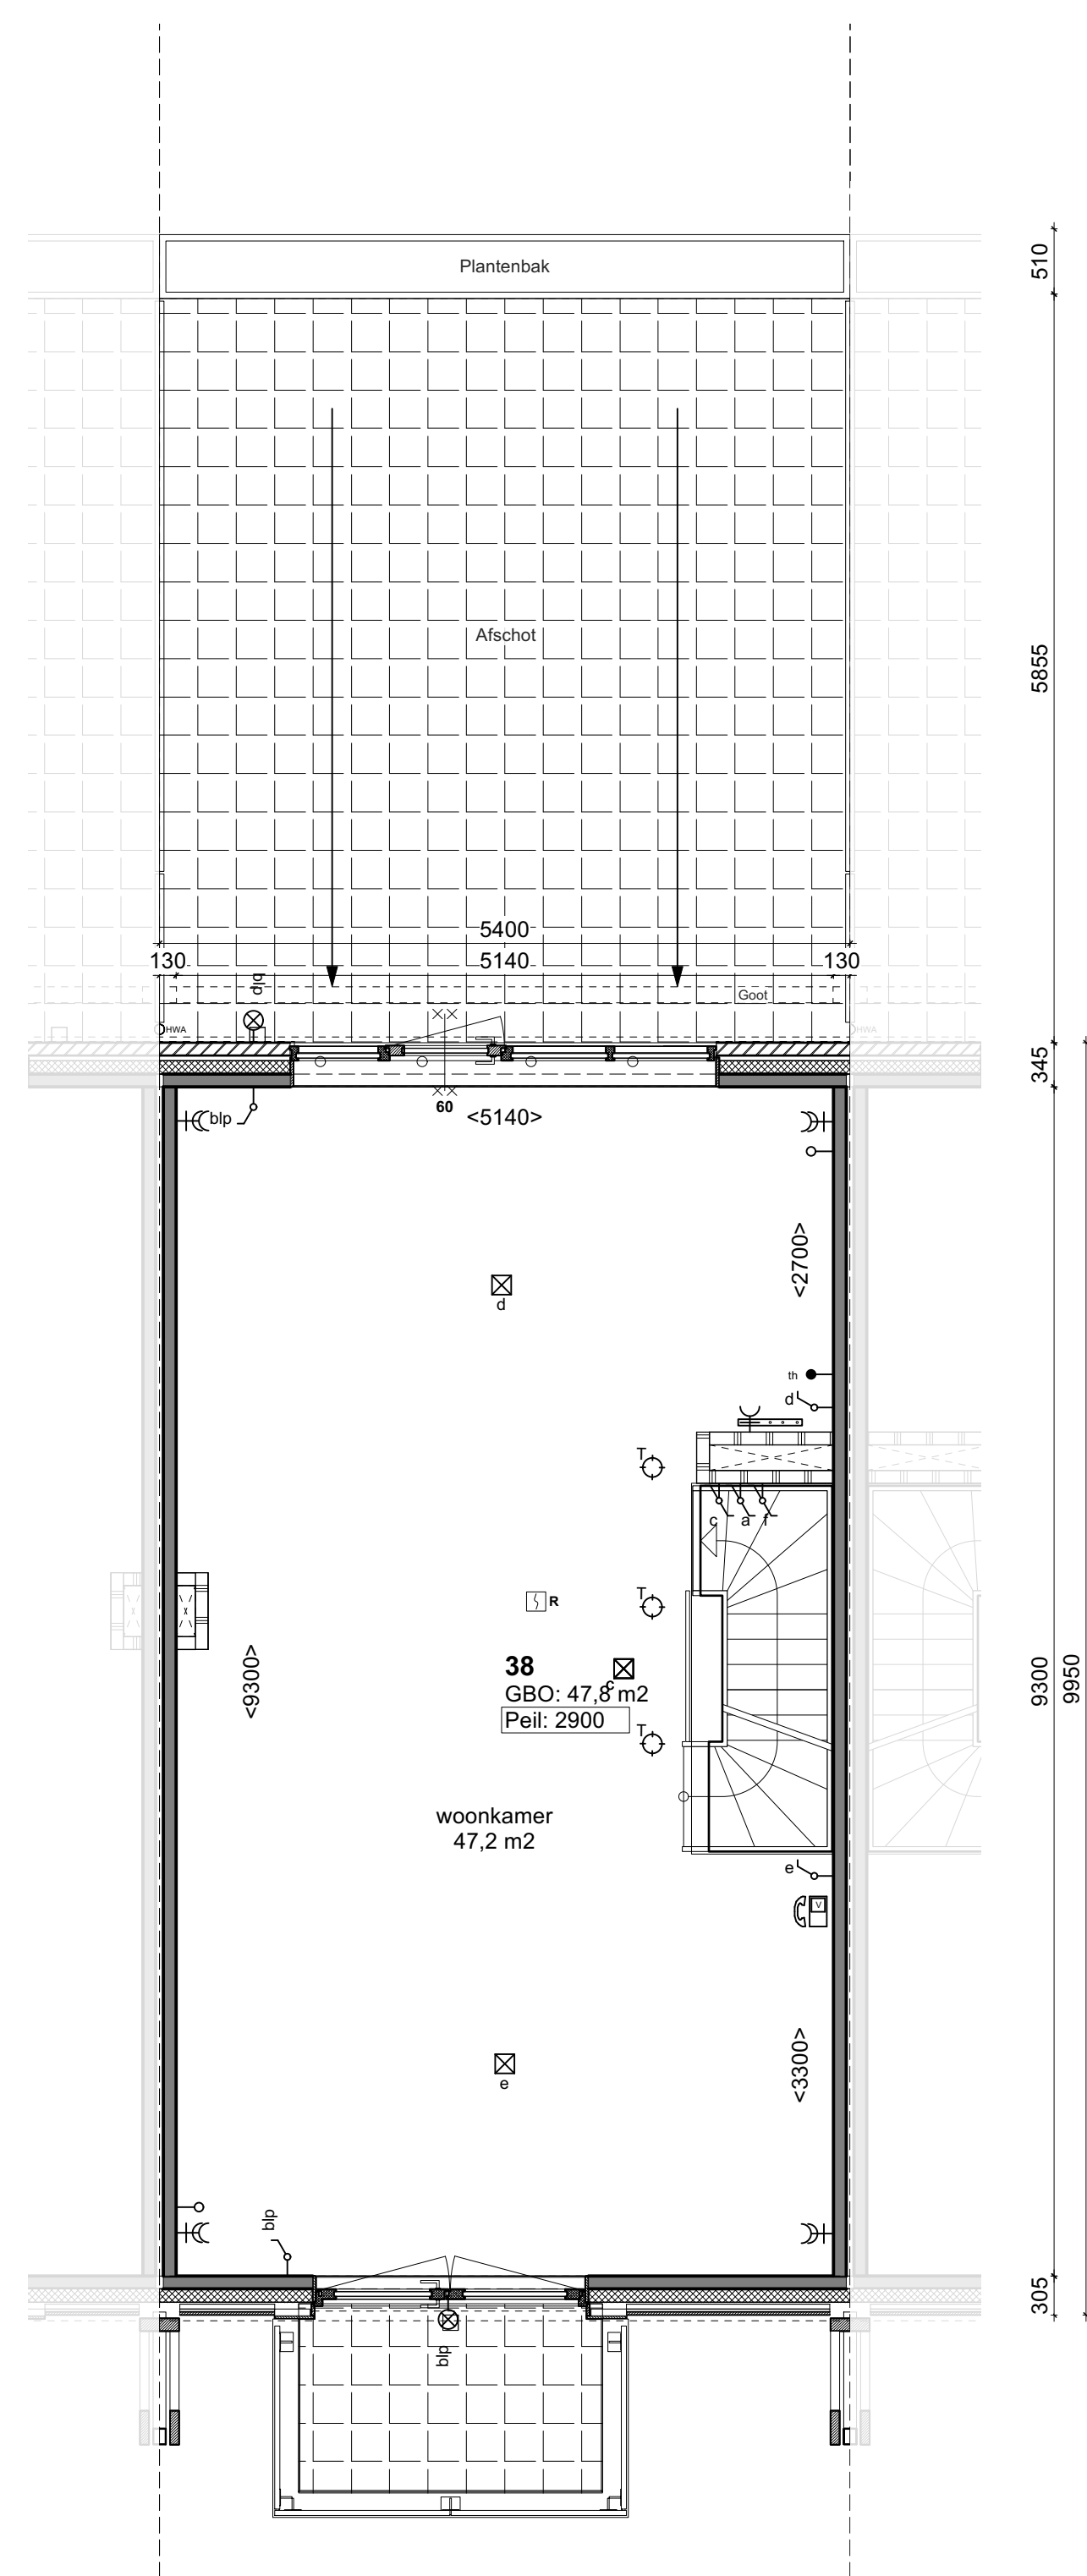

Eerste verdieping Type G2.E
1:50

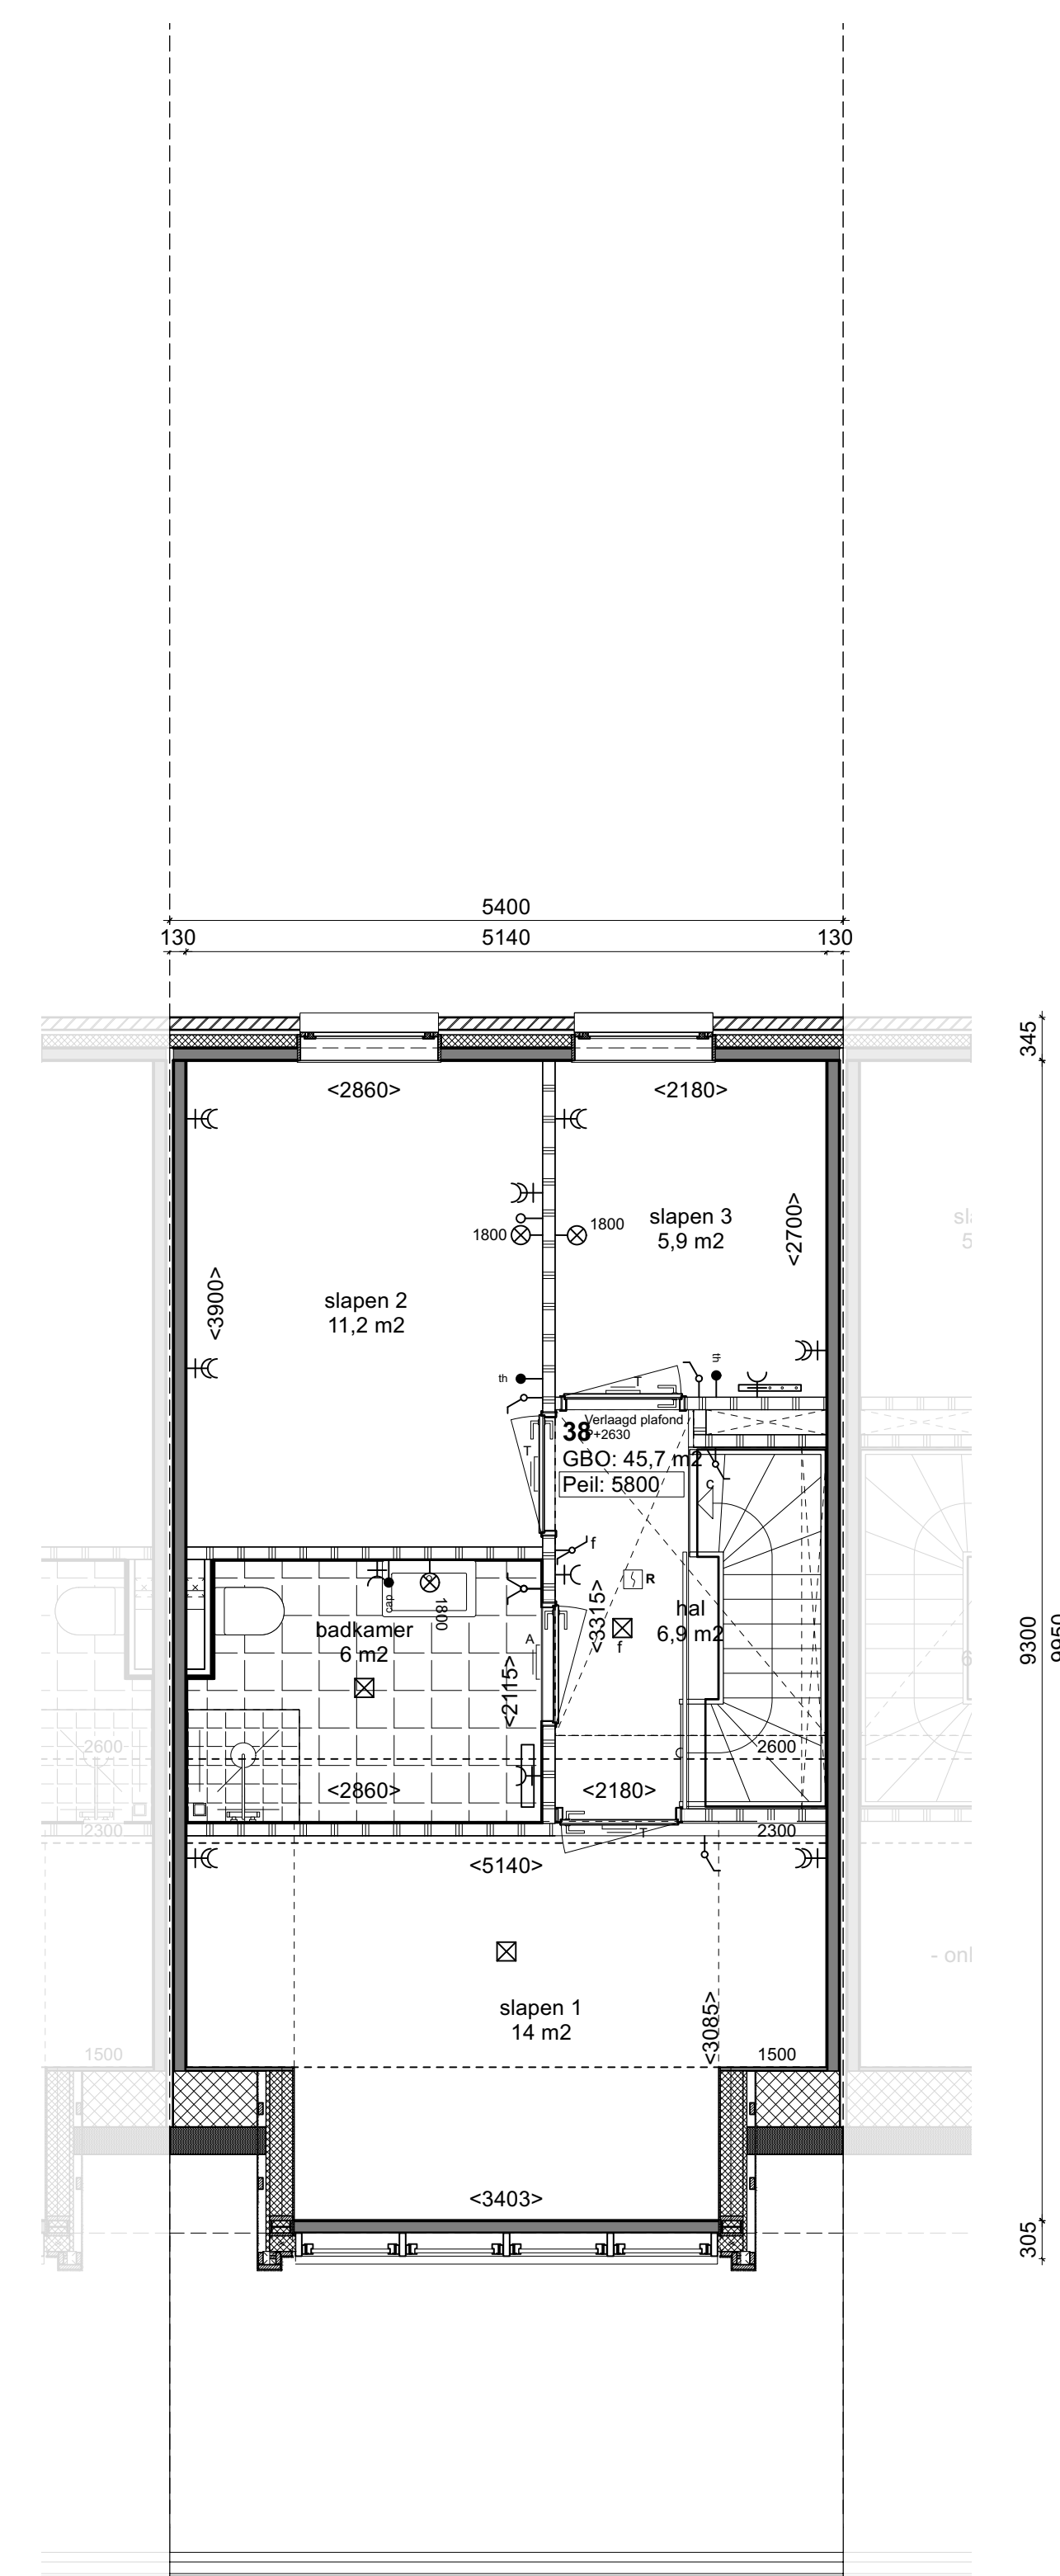



Tweede verdieping Type G2.E
1:50

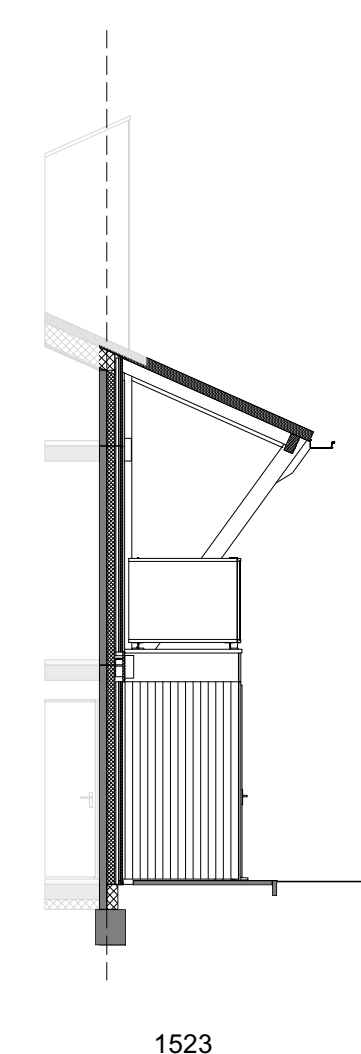


Zijgevel erkel
1:100



Voorgevel Type G2.E
1:100

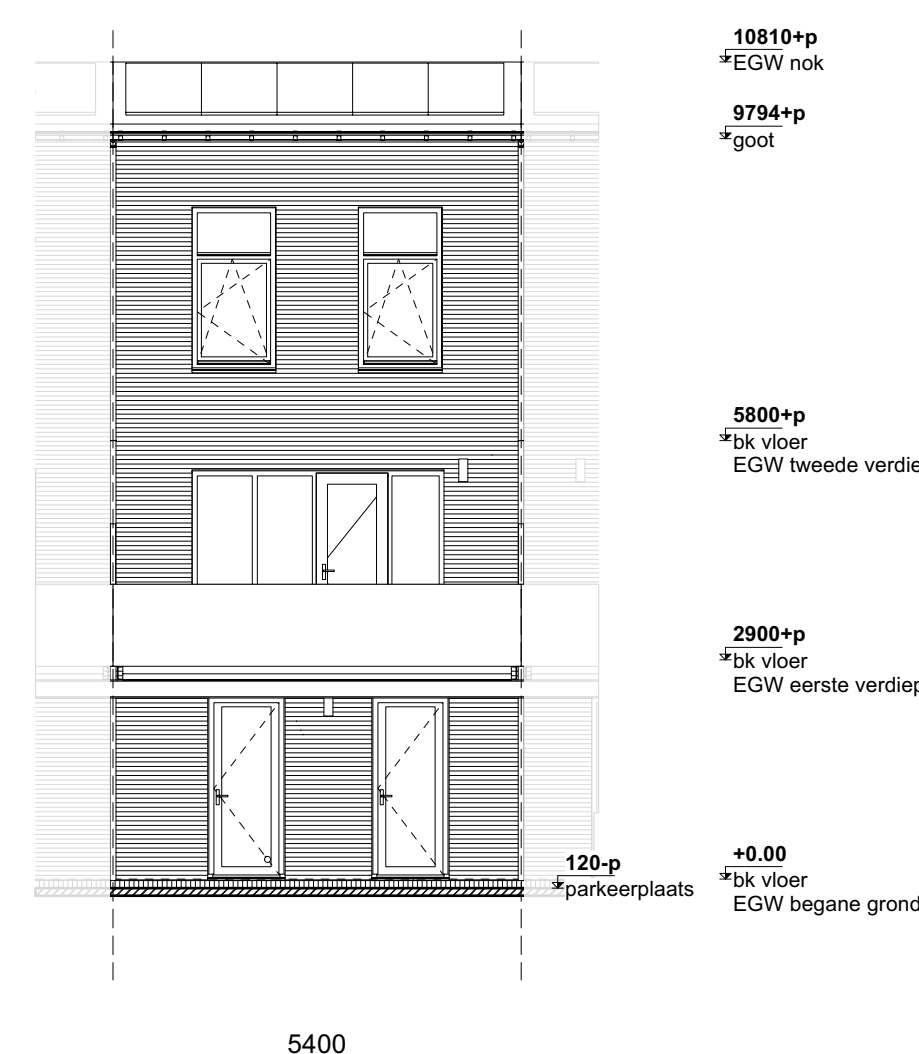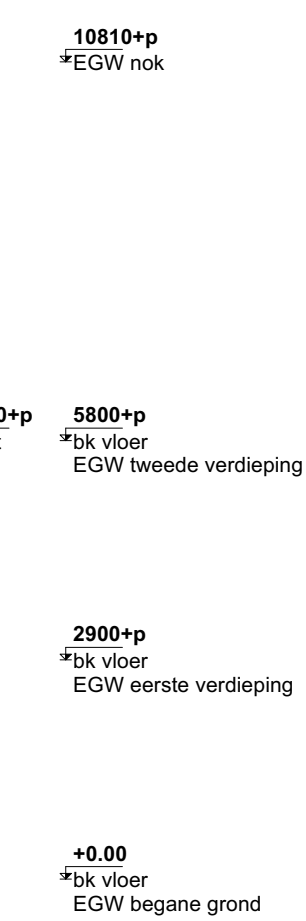

Achtergevel Type G2.E
1:100

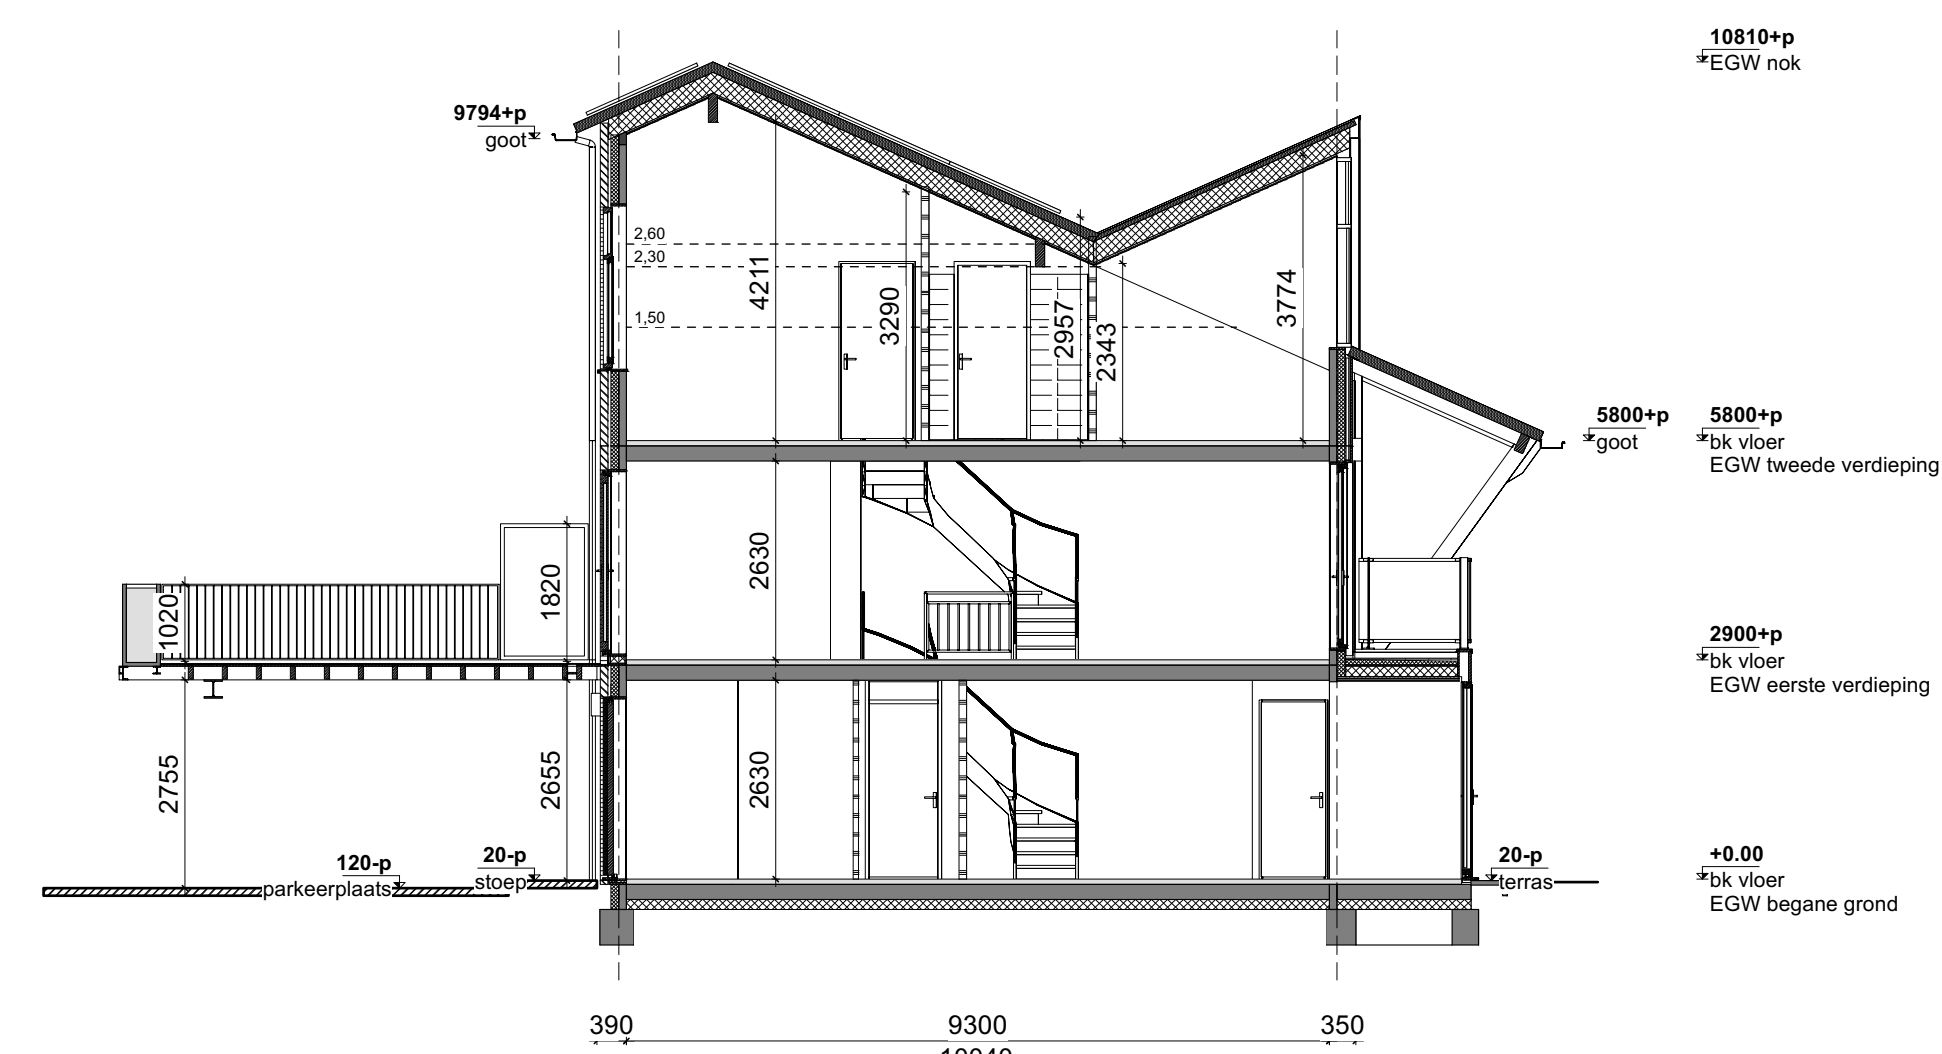

Doorsnede AA Type G2.E
1:100

- RENVOOI**
- beton, metselwerk
 - steenmets
 - houten gewelbeking
 - gepreerd beton (prefab)
 - prefab kolom in stallinggarage
 - lichte scheidingwand, gbo, 70mm
 - lichte scheidingwand, gbo, 100mm
 - isolatie hoogwaardig
 - isolatie zacht
 - aanzicht houten gewel, verticale balken
 - aanzicht metaalwerk
 - aanzicht verticaal metaalwerk
 - tegelwerk 150x150
 - tegelwerk 200x400
 - tegelwerk 300x300

- zoning, definitieve vorm rtd
- aanzicht houten gewel, horizontale balken
- aanzicht muurwerk
- water
- meterkast
- opstelplaats stove-unit
- opstelplaats warmtepomp
- deur 30 min. WBBO
- deur 60 min. WBBO
- brandscheiding 30min. WBBO
- brandscheiding 60min. WBBO
- afschot 16minim
- optische rookmelder, verbodt aan NEN 2005
- brandscheiding 60 min. WBBO (glasaanzicht)
- radiator vloerverwarming
- handdoekradiator
- knoppluk
- entree
- toilet
- douchebak
- wastafel
- wasmachine (WM)

Kleuren en afwerkingen conform ruimte afwerkstaat en kleur- en materialenboek.
NB: maastrichten badkamers en toiletten tot aan de ruwe wand (excl. tegels).
Keukeninrichting conform separate keukeninrichtingsplan.

- verticale afzuigventilator (in de wand)
 - verticale toevoerventilator (in de wand)
 - verticale toevoerventilator (in het plafond)
 - verticale afzuigventilator (in het plafond)
- Elektra**
- fire building
 - centraal ventpunt
 - thermostaat
 - drakknop deurbel
 - brandmeldpunt
 - brandmeldpunt, scherpvoorschot
 - schakelaar
 - serie-schakelaar
 - rookmelder
 - hoofdbedrijfstroom mechanische ventilatie (mfm)
 - wandcontactdoos enkel gewand
 - wandcontactdoos dubbel gewand
 - Perilex wandcontactdoos elektrisch klinker 2 fase
 - wandcontactdoos afsluip (hoog gepreerd)
 - wandcontactdoos koelkast
 - wandcontactdoos omvormer PV
 - wandcontactdoos vareshasser
 - wandcontactdoos warmwater
 - wandcontactdoos mechanische ventilatie (mfm)
 - rookmelder
 - videobronninstelling

Project: 422 | Bannehoven
Oprichter: BPD

Contact person: [Name]

Bouwwerk: [Name]

Indien van toepassing:
Eengezinswoning Type G2.E
Type: BA
Status: getekend
Datum: 22.05.2021
getekend: [Name]