


begane grond 1.02
1 : 100


Exclusief de benodigde aanpassingen aan constructie-, installatie- en bouwbesluittechnische voorzieningen ten gevolge van de weergegeven opties.



voorgevel 1.02
1 : 100

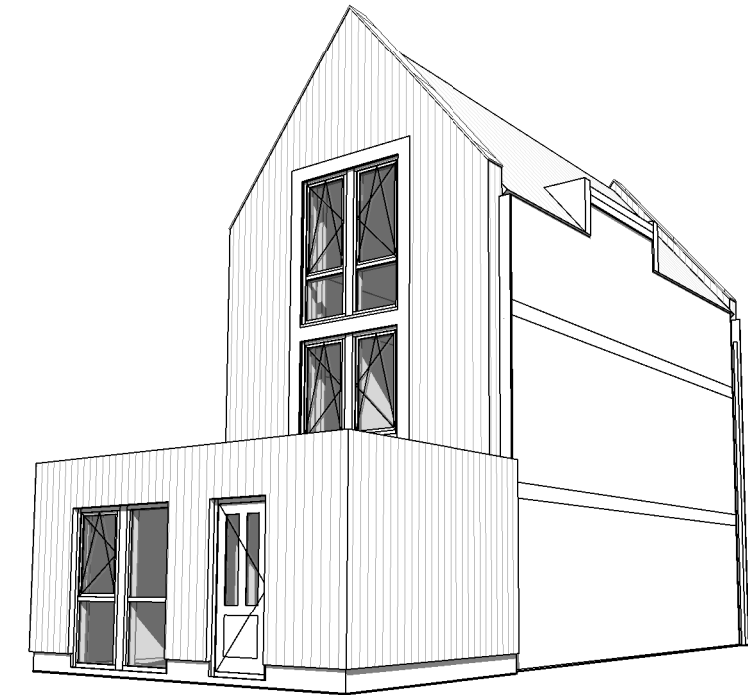

perspectief 1.02

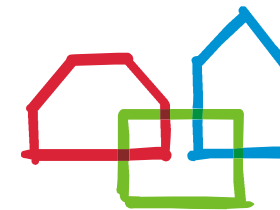

brummelhuis
mijn idee van wonen
architect Wieger G. Gielstra

www.brummelhuis.nl
Tel. 0570 - 248500
Maagdenburgstraat 18
7421 ZC Deventer

reg. no: 1.940808.001

opdrachtgever :
:
:
project : nieuw te bouwen woning plan "Westzijde-Zaankavels" te Zaandam
tekeningnummer : Optieblad kavel 03
gewijzigd : a 27-01-2021 ak d g
b e h
c f i


type: **Kavel 03**

werknr.: **14017**

tekenaar: rs
getekend: 15-06-2020

kavel 3 - begane grond 1.02

1 : 50

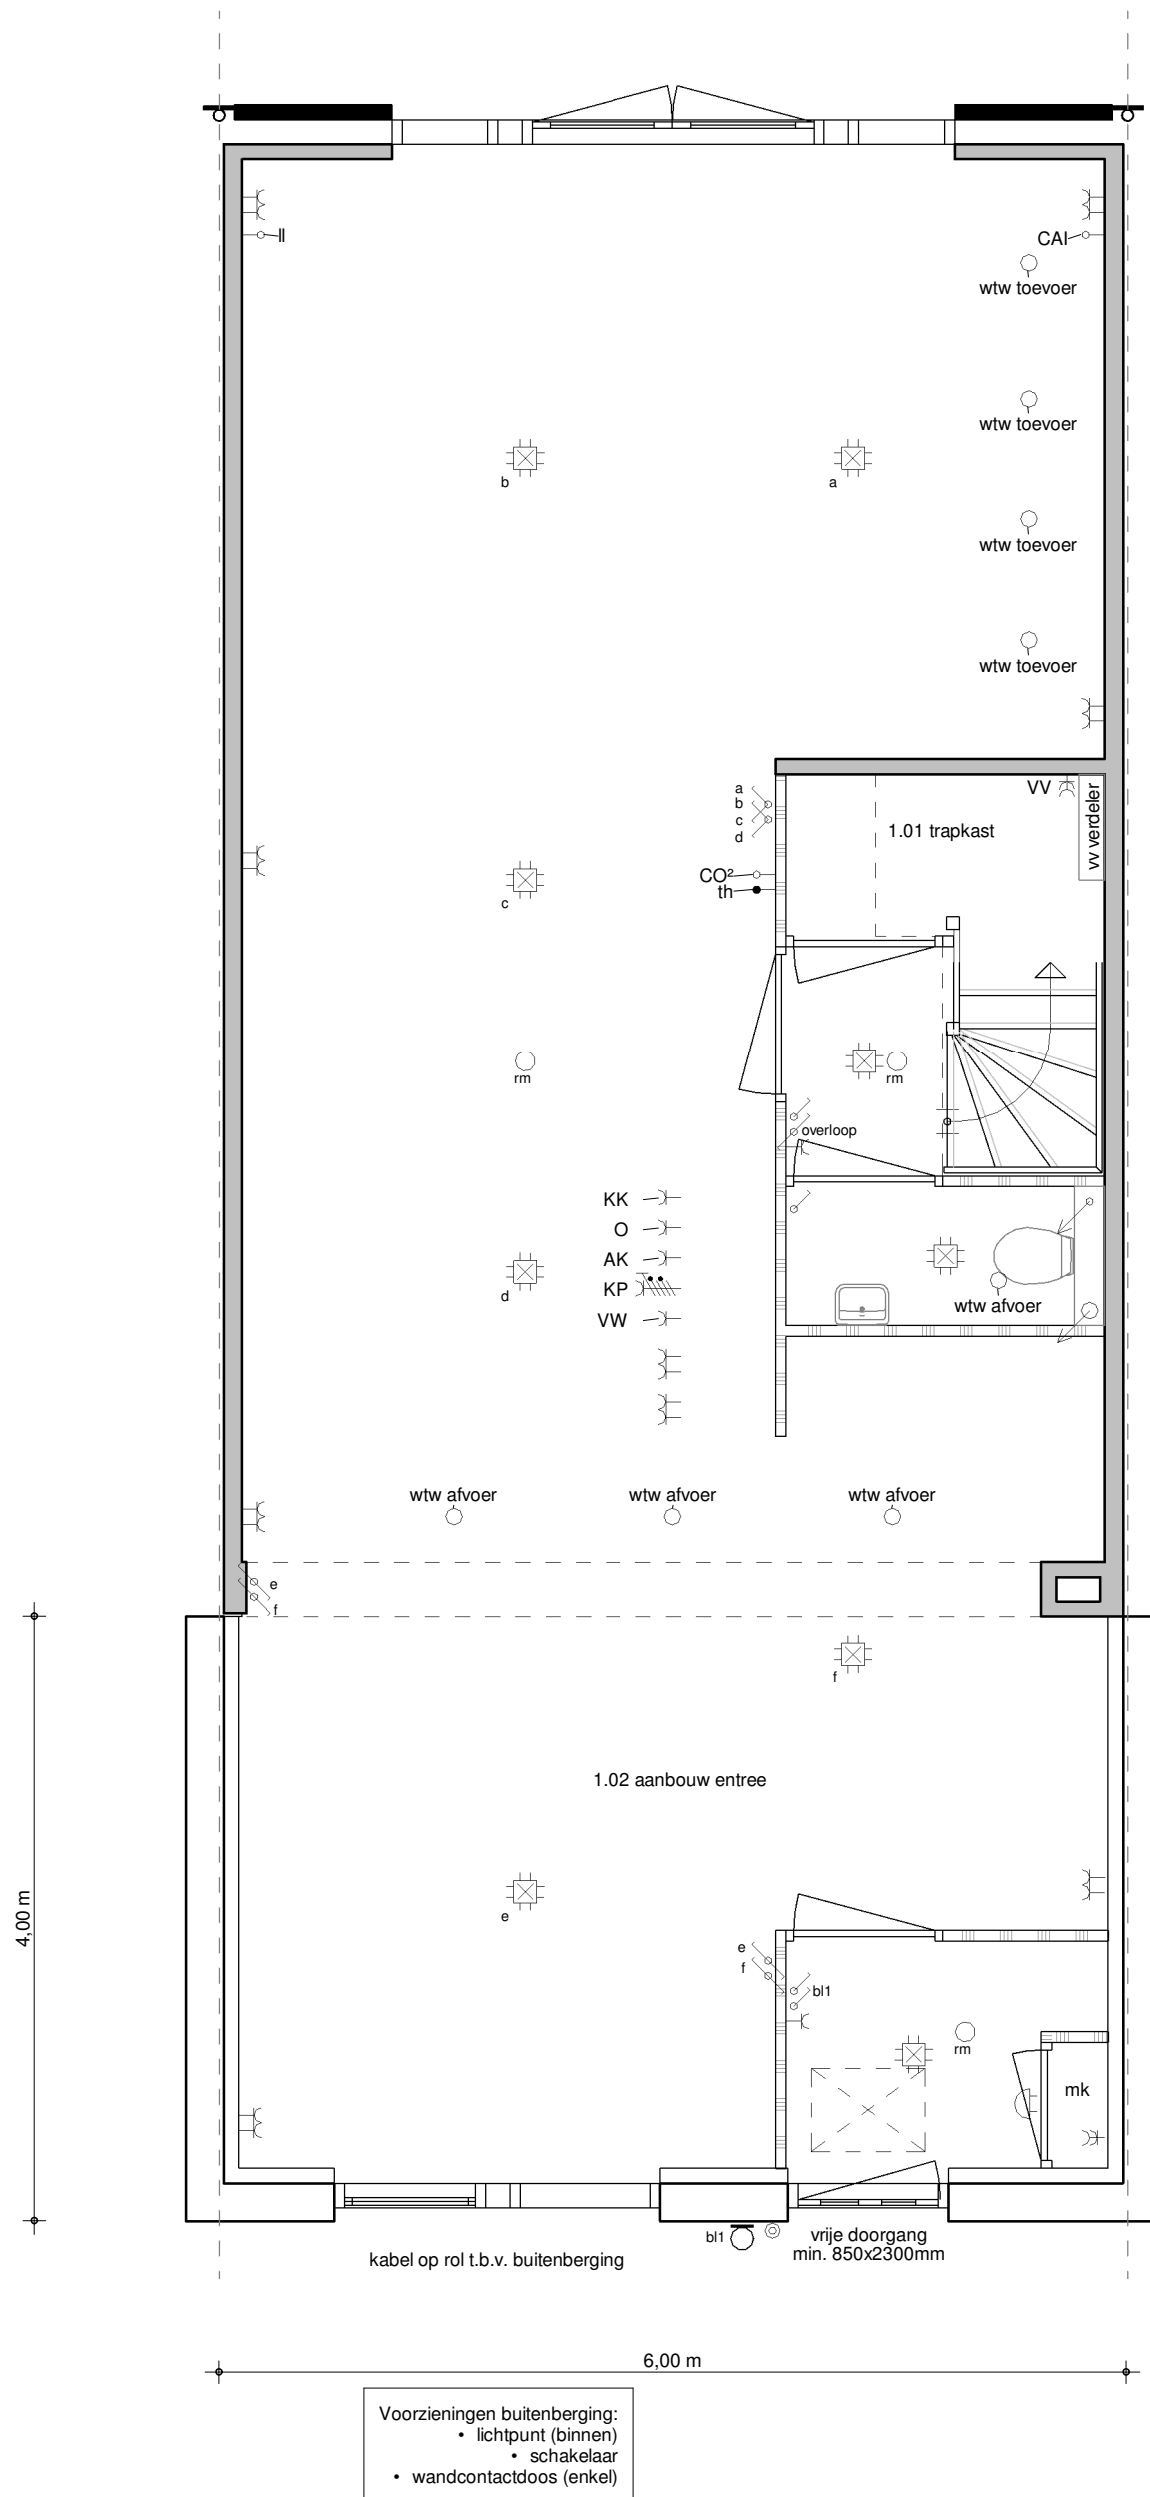

brummelhuis
mijn idee van wonen

www.brummelhuis.nl
Tel. 0570 - 248500
Maagdenburgstraat 18
7421 ZC Deventer

27-01-2021 ak