



BEGANE GROND

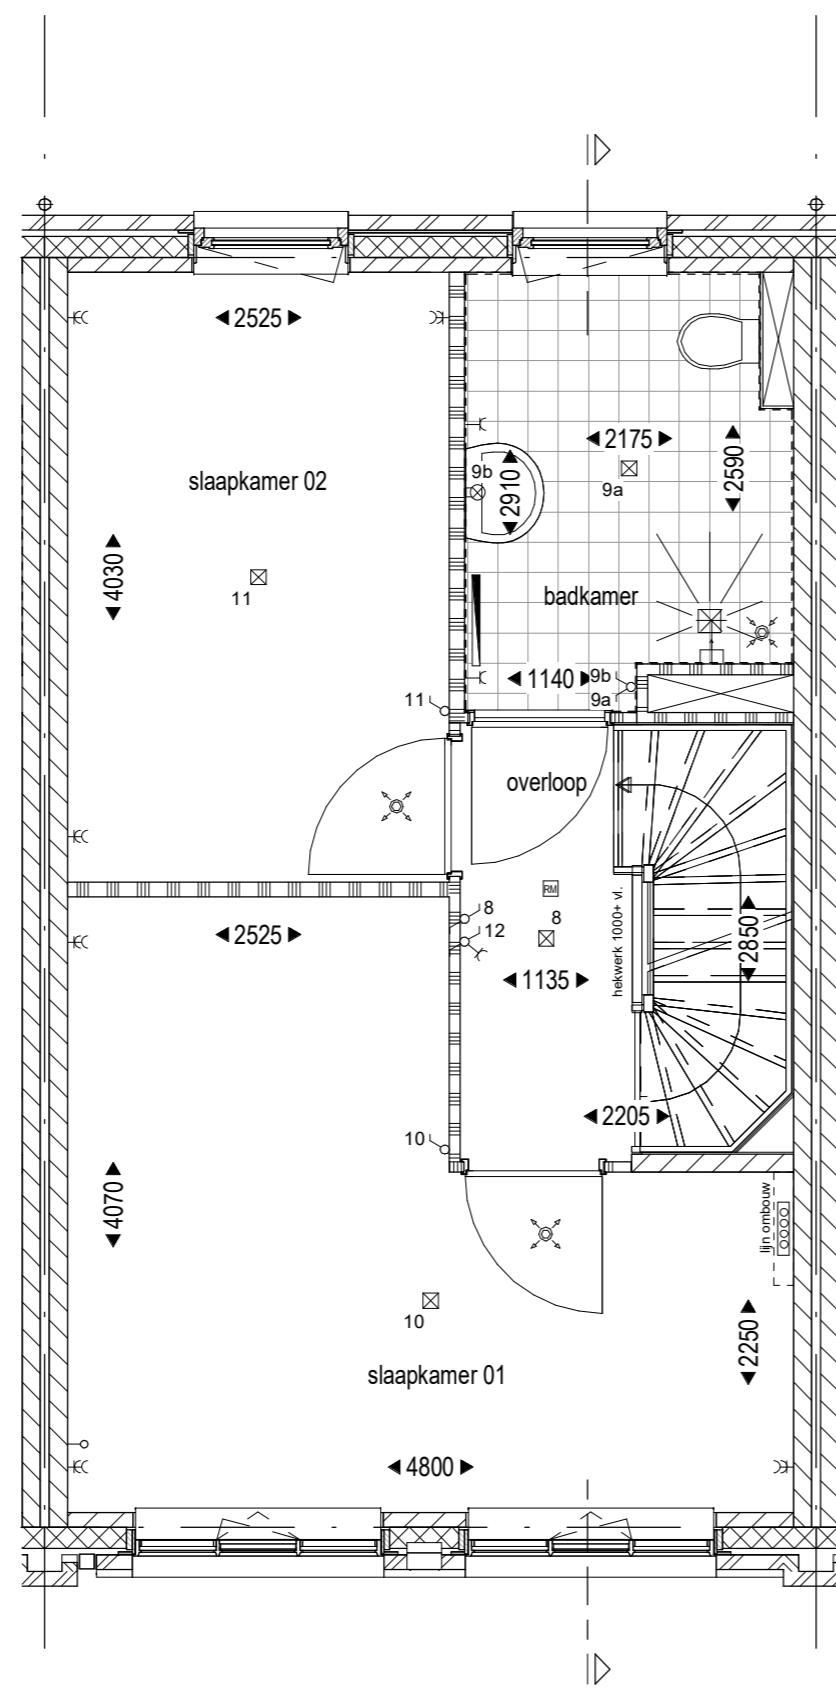


VERDIEPING 1

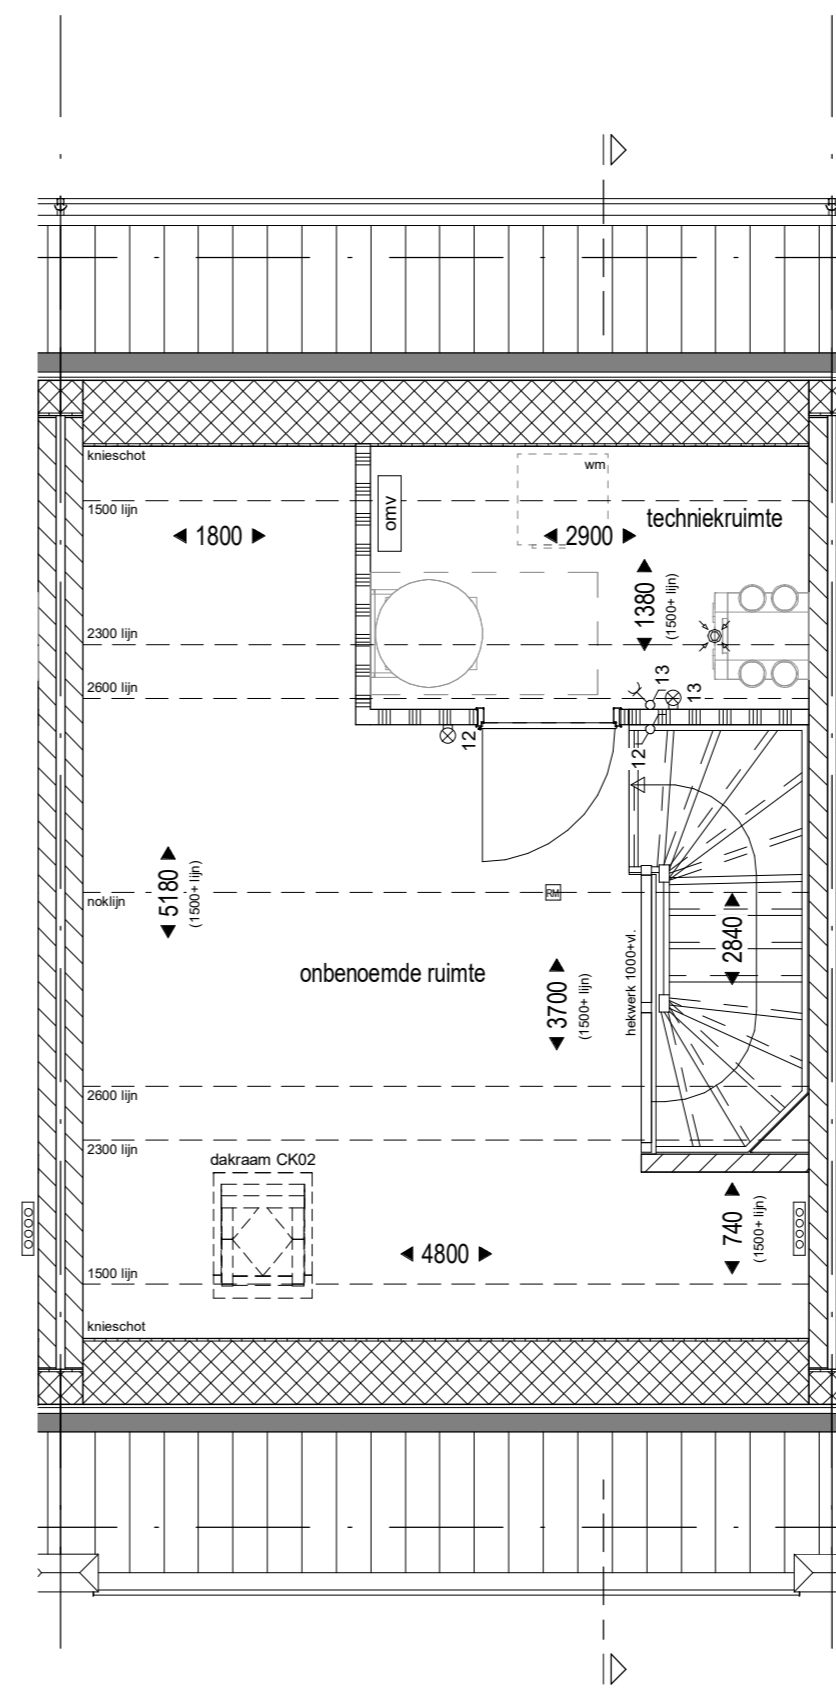


VERDIEPING 2



VOORGEVEL

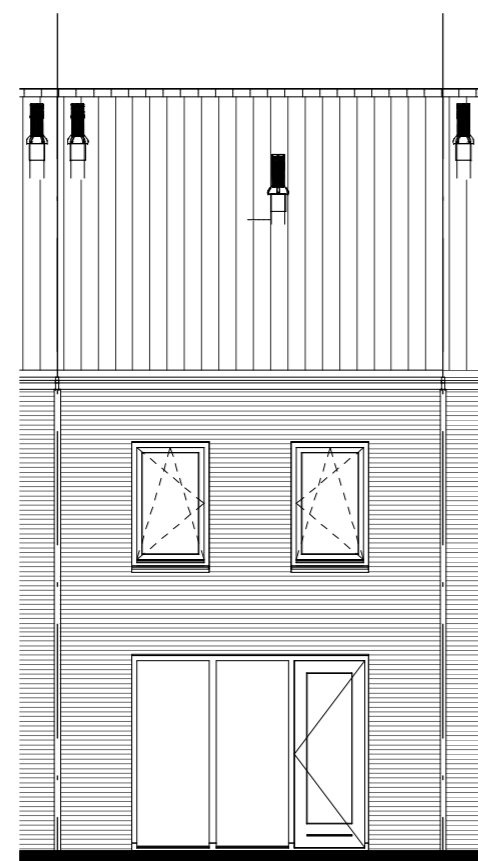

ACHTERGEVEL

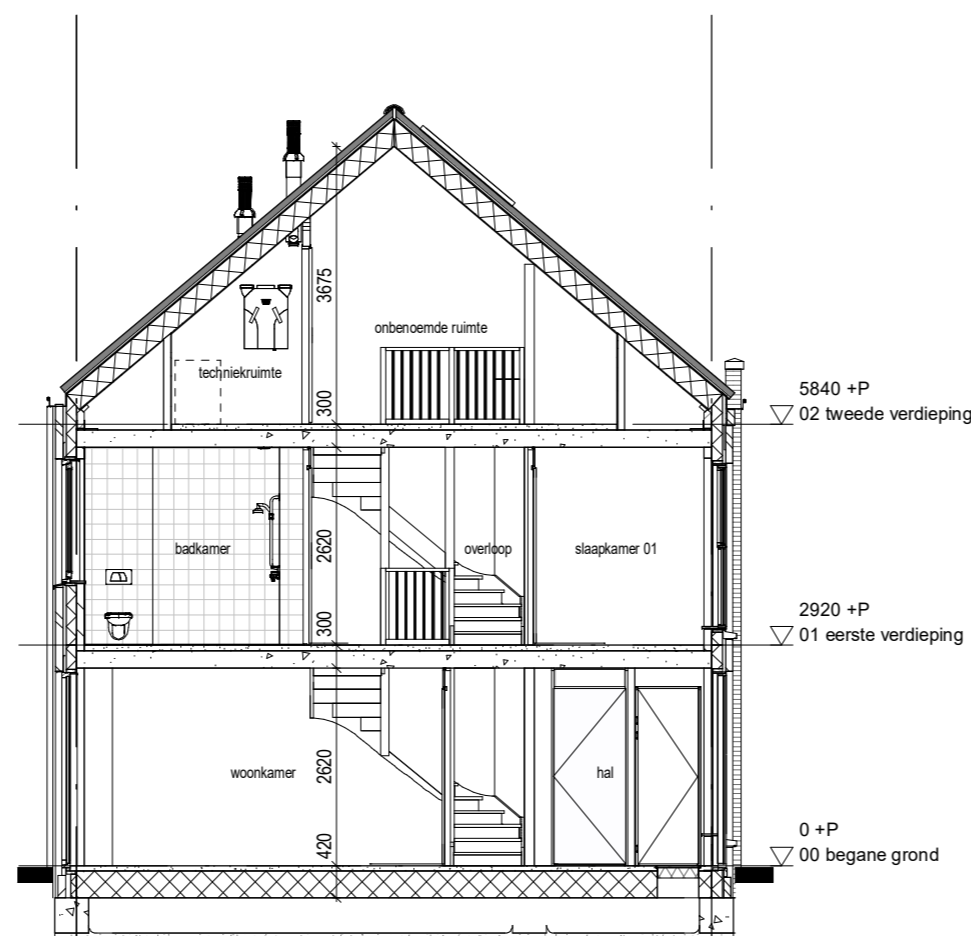

DOORSNEDEN

RENVOOI SYMBOLEN

<ul style="list-style-type: none"> mk meterkast entree opstelplaats wasmachine / wasdroger opstelplaats warmtepomp opstelplaats voorraadvat opstelplaats WTW hwa hemelwaterafvoer toevoer en afzuigpunt mv 	<ul style="list-style-type: none"> rookmelder radiator verdelers vloerverwarming verdelers vloerverwarming met ombouw enkele wandcontactdoos dubbele wandcontactdoos enkel / serieschakelaar wisselschakelaar 	<ul style="list-style-type: none"> aansluitpunt plafond aansluitpunt wand beldrukker aansluitpunt onbedraad aansluitpunt thermostaat aansluitpunt wtw loze leiding t.b.v. boiler loze leiding t.b.v. vaatwasser 	<ul style="list-style-type: none"> o/m o- loze leiding t.b.v. oven / magnetron wtw - aansluitpunt wtw wm - aansluitpunt wasmachine afk - aansluitpunt afzuigkap kk - aansluitpunt koelkast kt - aansluitpunt kooktoestel wp - aansluitpunt waterpomp omv omvormer pv panelen
--	---	---	--

VERKOOPCONTRACTTEKENING



ONDERWERP Plategronden, gevels en doorsnede - type B2sp
DATUM 10-04-2020
BNRS 42
TEKENINGNR 01.07.42

SCHAAL 1:50 / 1:100

FORMAAT A2

WWW.GROOTPARTNERS.NL

Disclaimer: De op deze tekening aangegeven maten zijn circa maten in millimeters en tussen de wanden/vloeren gemeten, waarbij geen rekening is gehouden met enige wandafwerking, plinten, afblimring, etc. In verband met de nauwkeurige uitwerking van de details, constructies, maatvoering materialen, e.d. kunnen er kleine afwijkingen ontstaan ten opzichte van de nu vermelde gegevens. Deze geringe afwijkingen geven geen aanleiding tot verrekening. Aan de in deze tekening gemeten maten kunnen geen rechten worden ontleend. De op deze tekening aangegeven maatvoering is niet geschikt voor opdrachten aan derden door koper(s). De op deze tekening gestippeld weergegeven elementen en/of aangegeven alternatieven behoren niet tot de standaardlevering.