




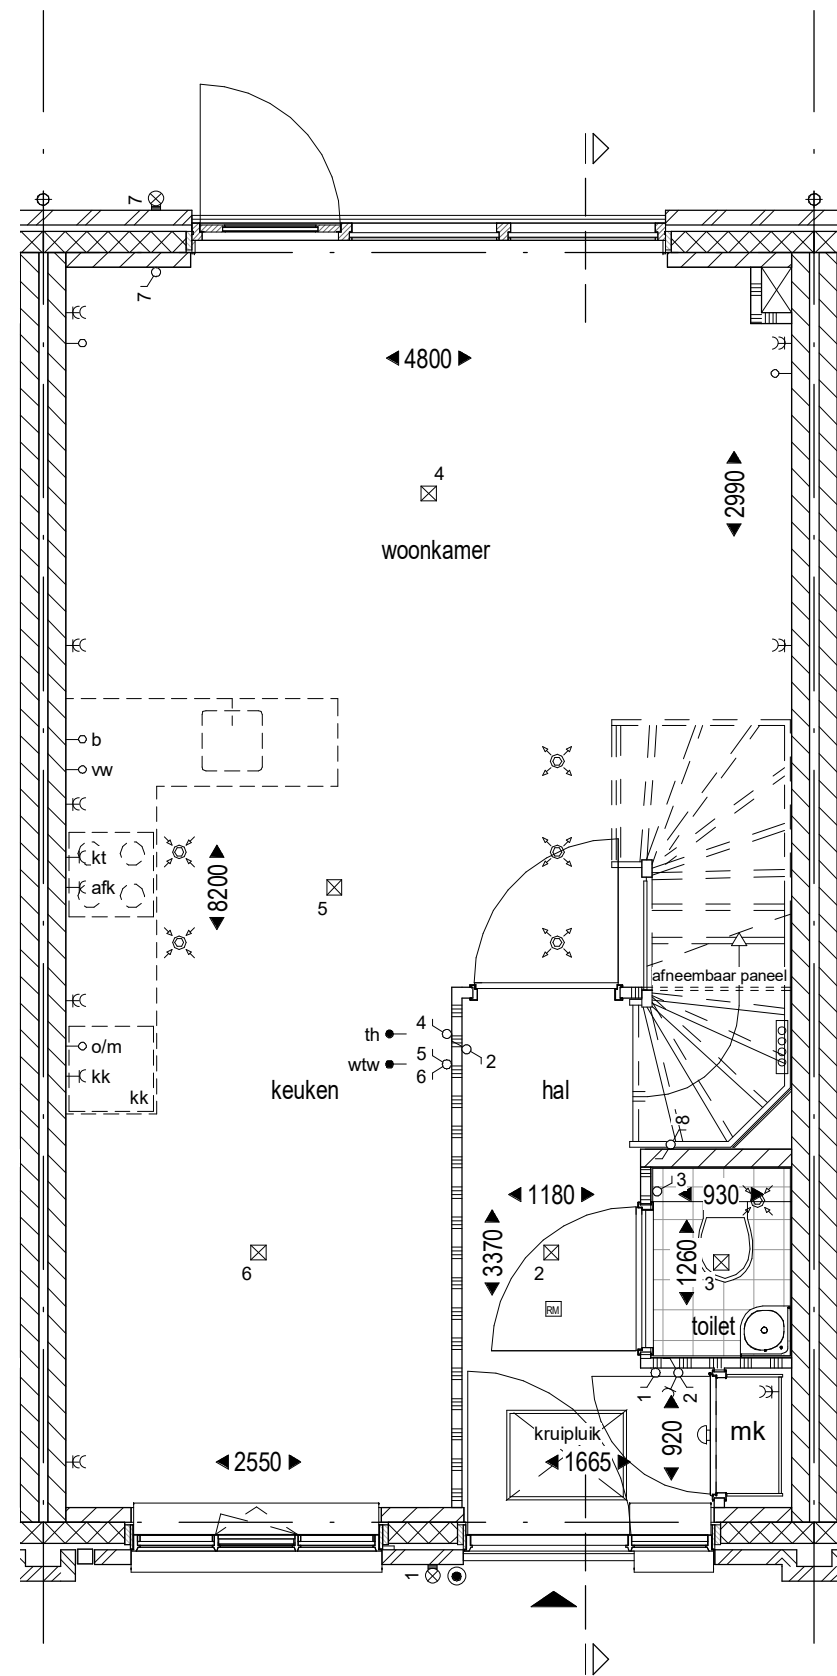

BEGANE GROND

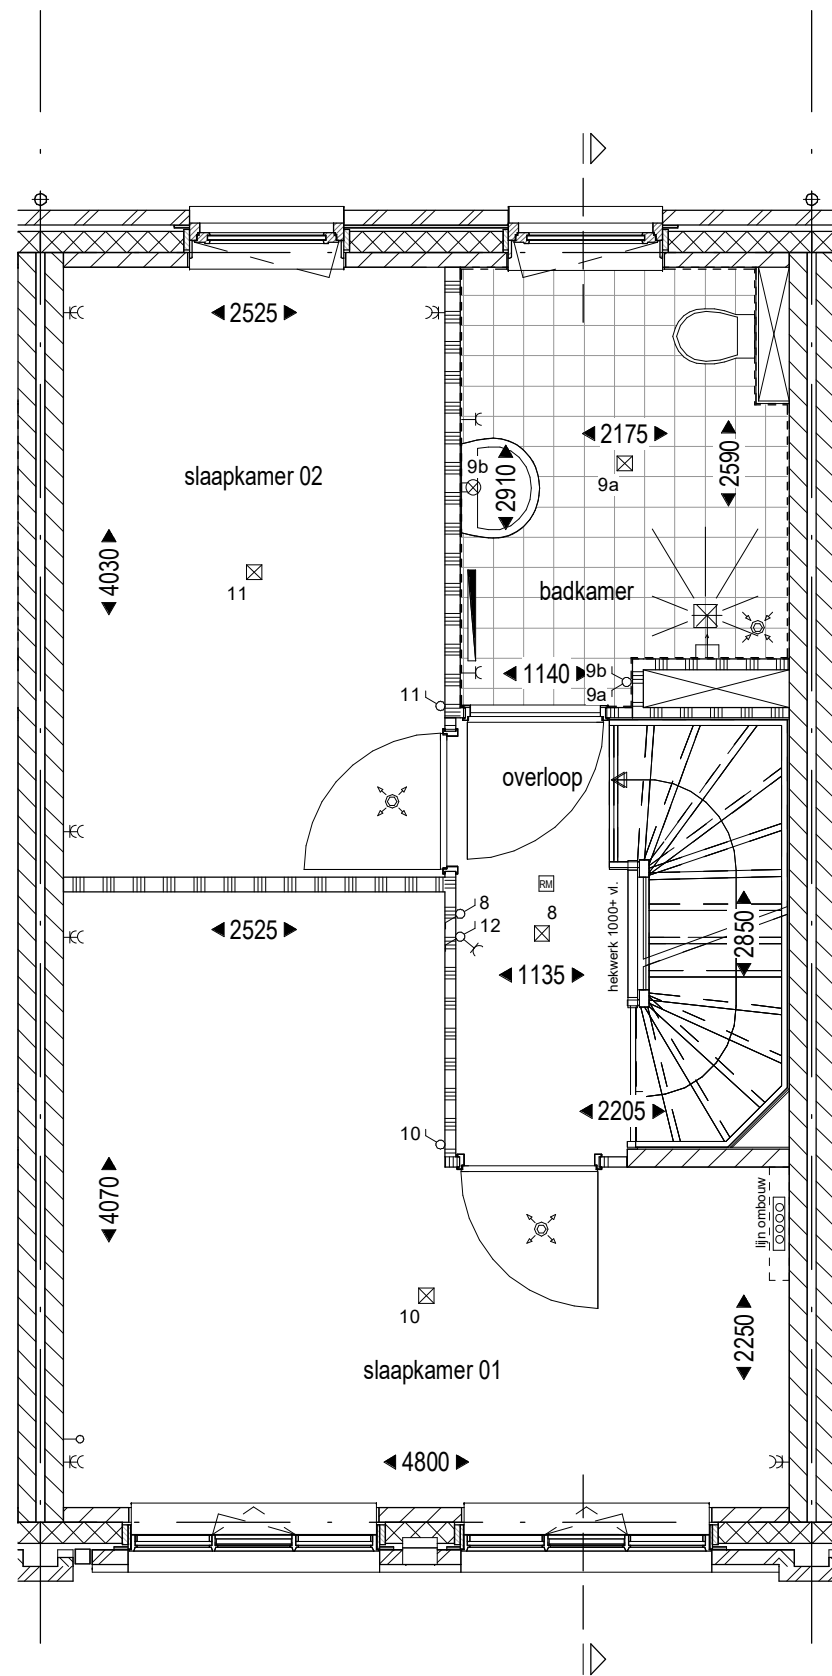


VERDIEPING 1

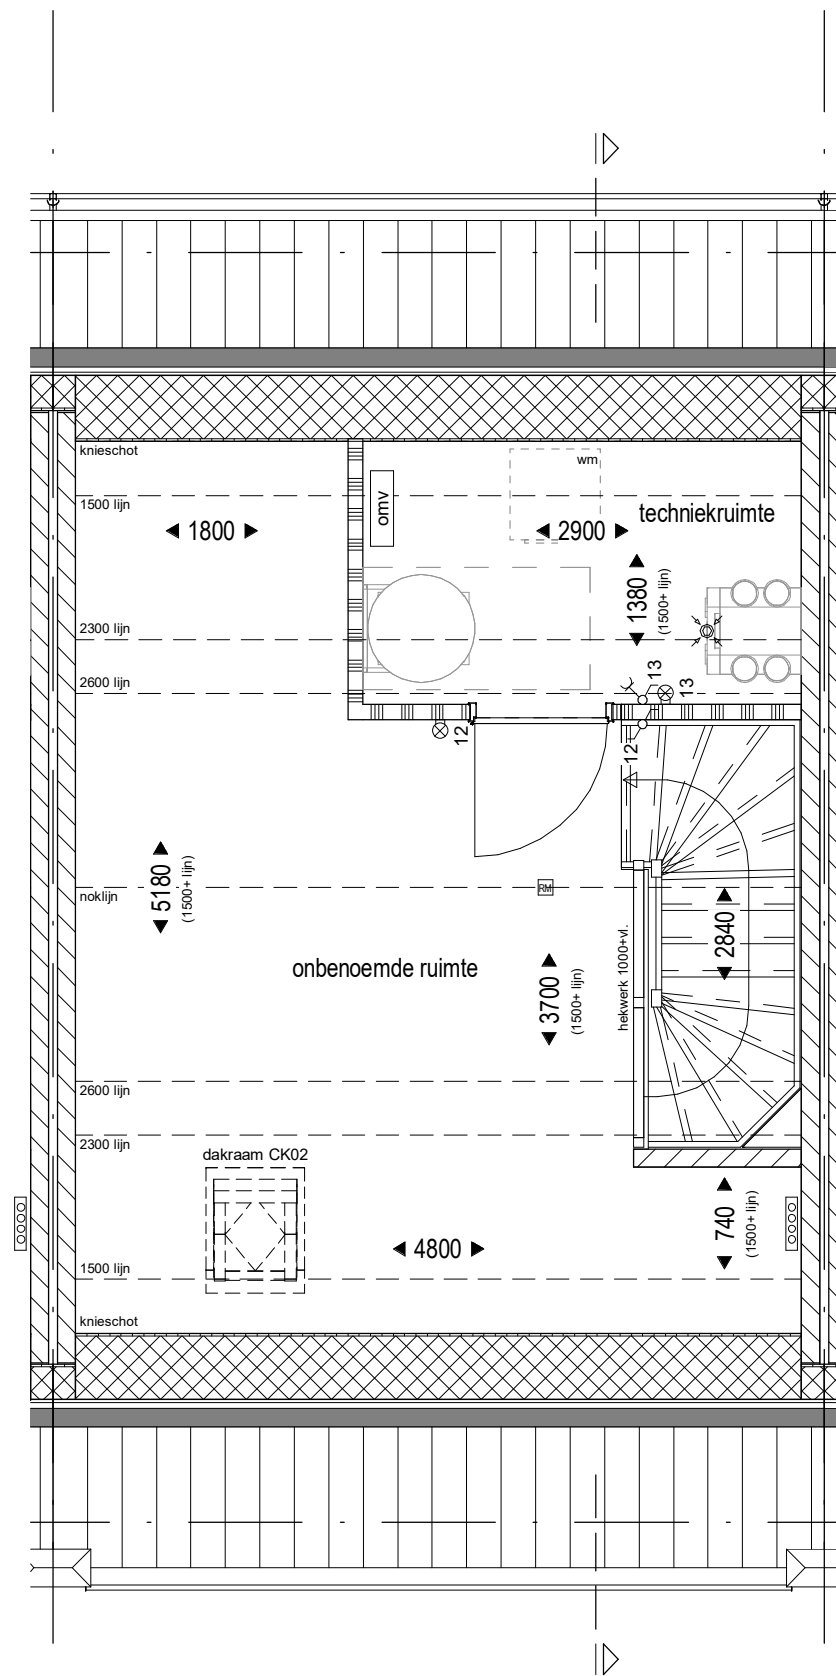


VERDIEPING 2



VOORGEVEL

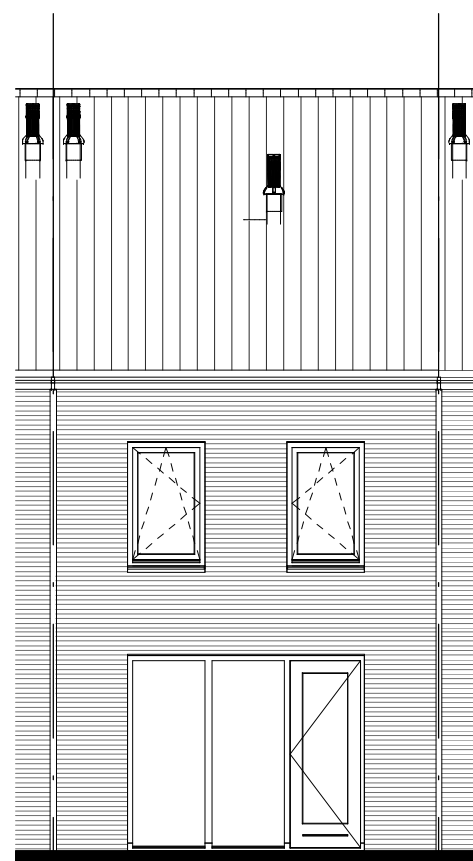

ACHTERGEVEL

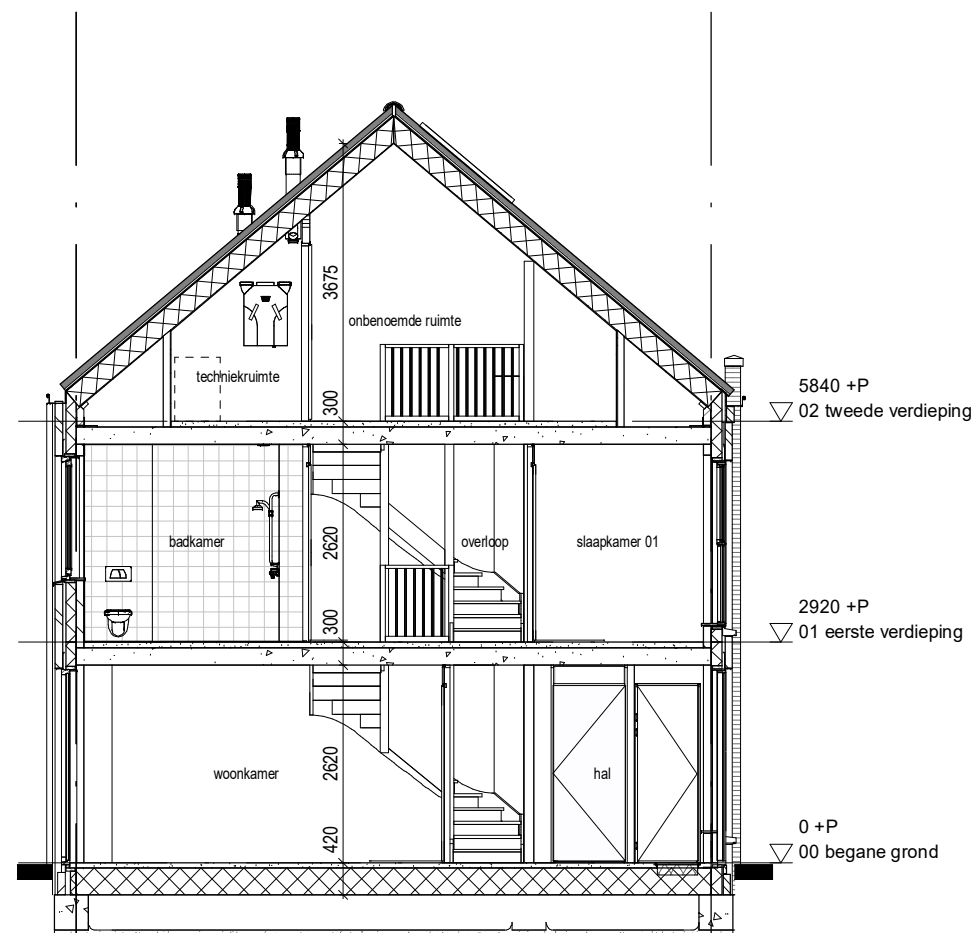

DOORSNEDE

RENVOOI SYMBOLEN

mk meterkast	rookmelder	aanlooppunt plafond	o/m o- loze leiding t.b.v. oven / magnetron
entree	radiator	aanlooppunt wand	wtw - aanslooppunt wtw
opstelplaats wasmachine / wasdroger	verdelers vloerverwarming	beldrukker	wm - aanslooppunt wasmachine
opstelplaats warmtepomp	verdelers vloerverwarming met ombouw	aanlooppunt onbedraad	afk - aanslooppunt afzuigkap
opstelplaats voorraadvat	enkele wandcontactdoos	aanlooppunt thermostaat	kk - aanslooppunt koelkast
opstelplaats WTW	dubbele wandcontactdoos	aanlooppunt wtw	kt - aanslooppunt kooktoestel
hemelwaterafvoer	enkel / serieschakelaar	loze leiding t.b.v. boiler	wp - aanslooppunt waterpomp
toevoer en afzuigpunt mv	wisselschakelaar	loze leiding t.b.v. vaatwasser	omv omvormer pv panelen

VERKOOPCONTRACTTEKENING



SCHAAL 1:50 / 1:100

ONDERWERP Plategronden, gevels en doorsnede - type B2sp
DATUM 10-04-2020
BNRS 56
TEKENINGNR 01.07.56

FORMAAT A2

WWW.GROOTPARTNERS.NL

Disclaimer: De op deze tekening aangegeven maten zijn circa maten in millimeters en tussen de wanden/vloeren gemeten, waarbij geen rekening is gehouden met enige wandafwerking, plinten, afmetingen, etc. In verband met de nauwkeurige uitwerking van de details, constructies, maatvoering materialen, e.d. kunnen er kleine afwijkingen ontstaan ten opzichte van de nu vermelde gegevens. Deze geringe afwijkingen geven geen aanleiding tot verrekening. Aan de in deze tekening gemeten maten kunnen geen rechten worden ontleend. De op deze tekening aangegeven maatvoering is niet geschikt voor opdrachten aan derden door koper(s). De op deze tekening gestippeld weergegeven elementen en/of aangegeven alternatieven behoren niet tot de standaardlevering.