




Begane grond
1:50

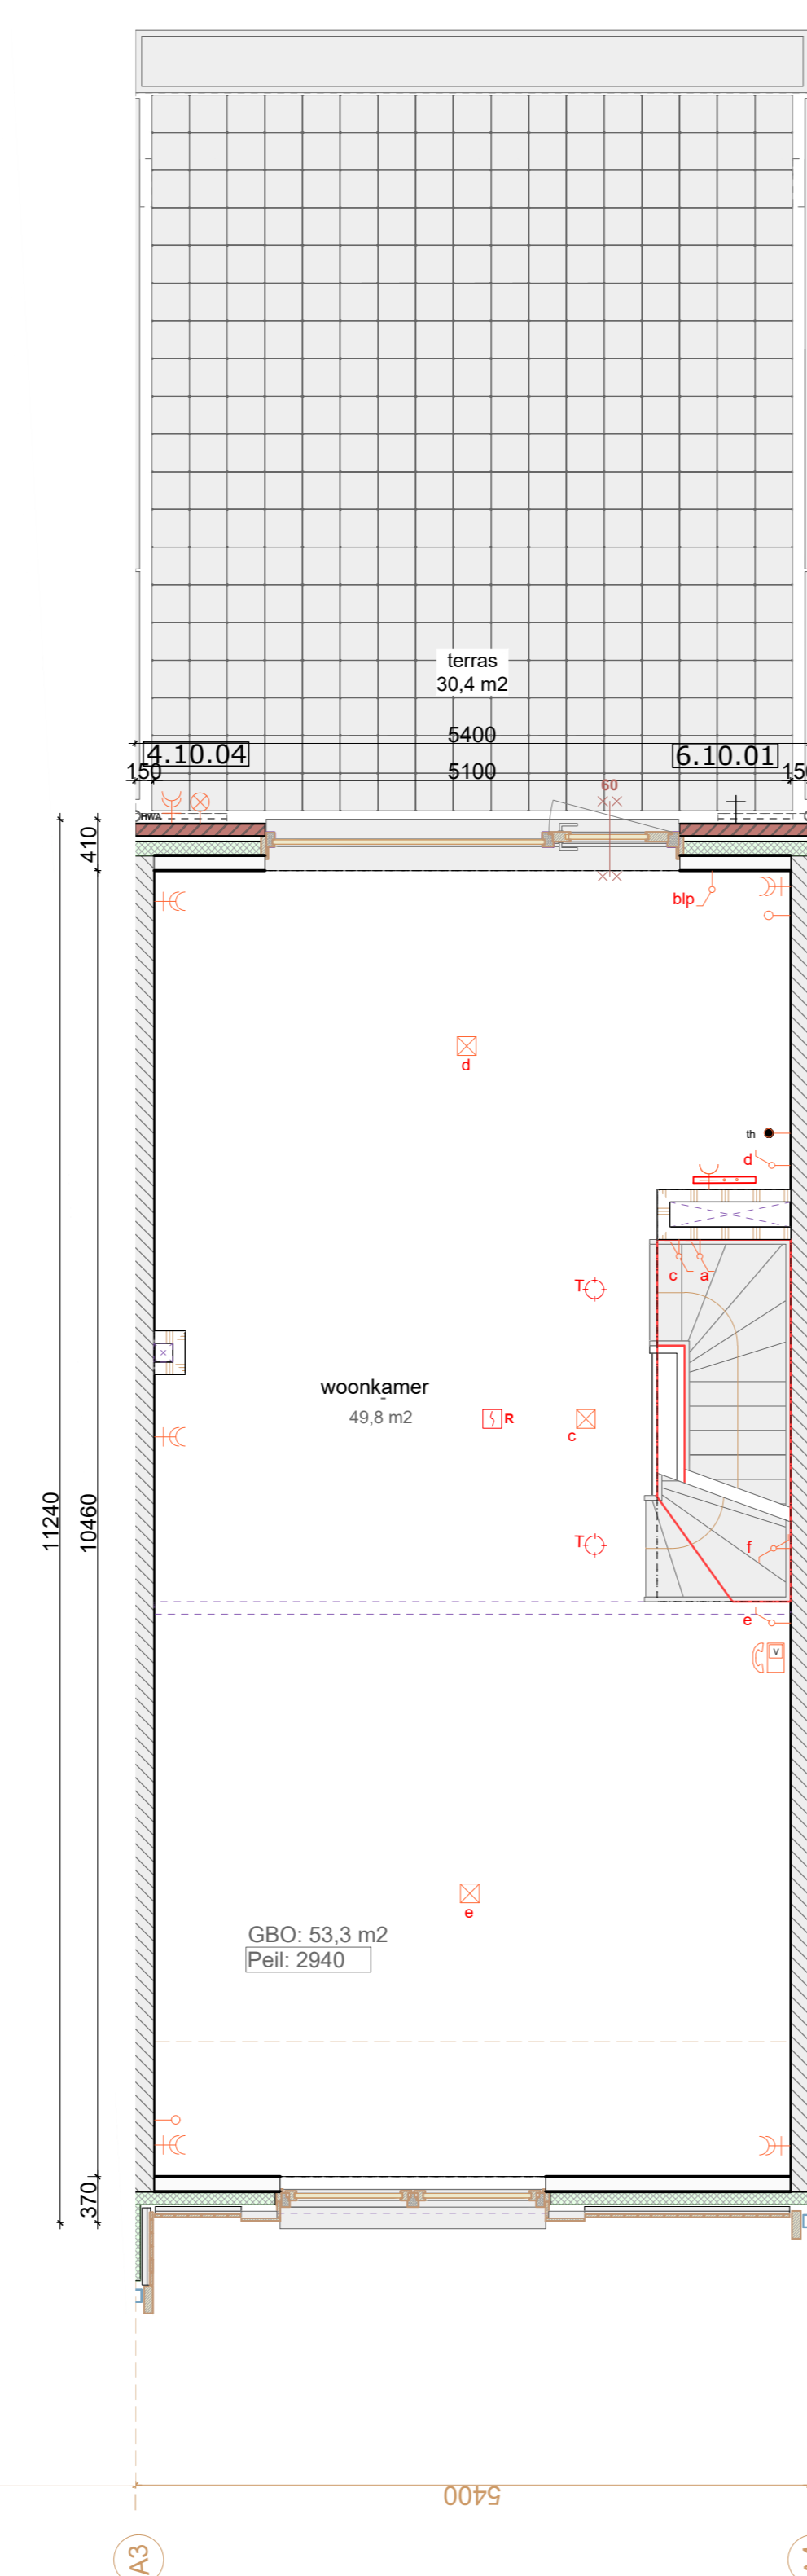


Eerste verdieping
1:50

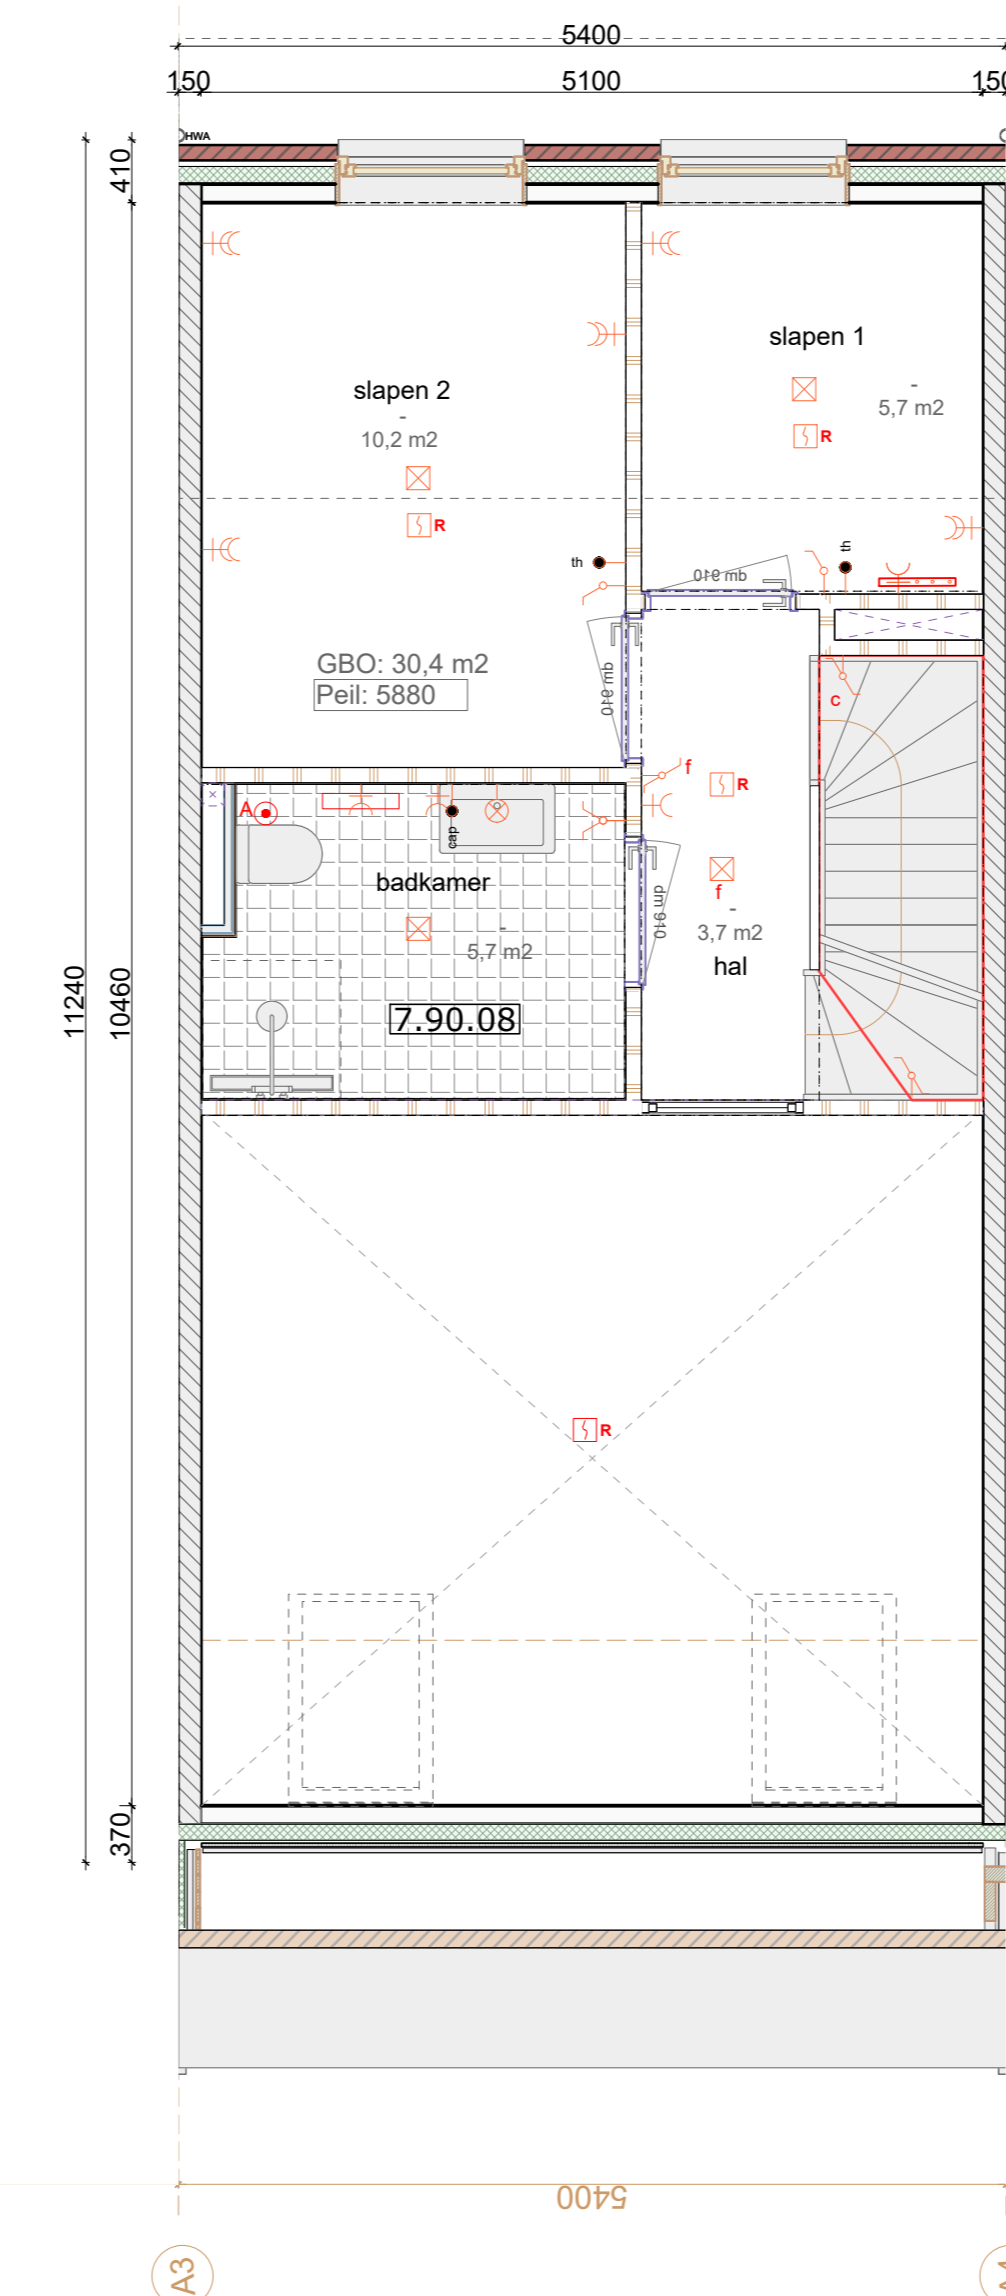


Tweede verdieping
1:50

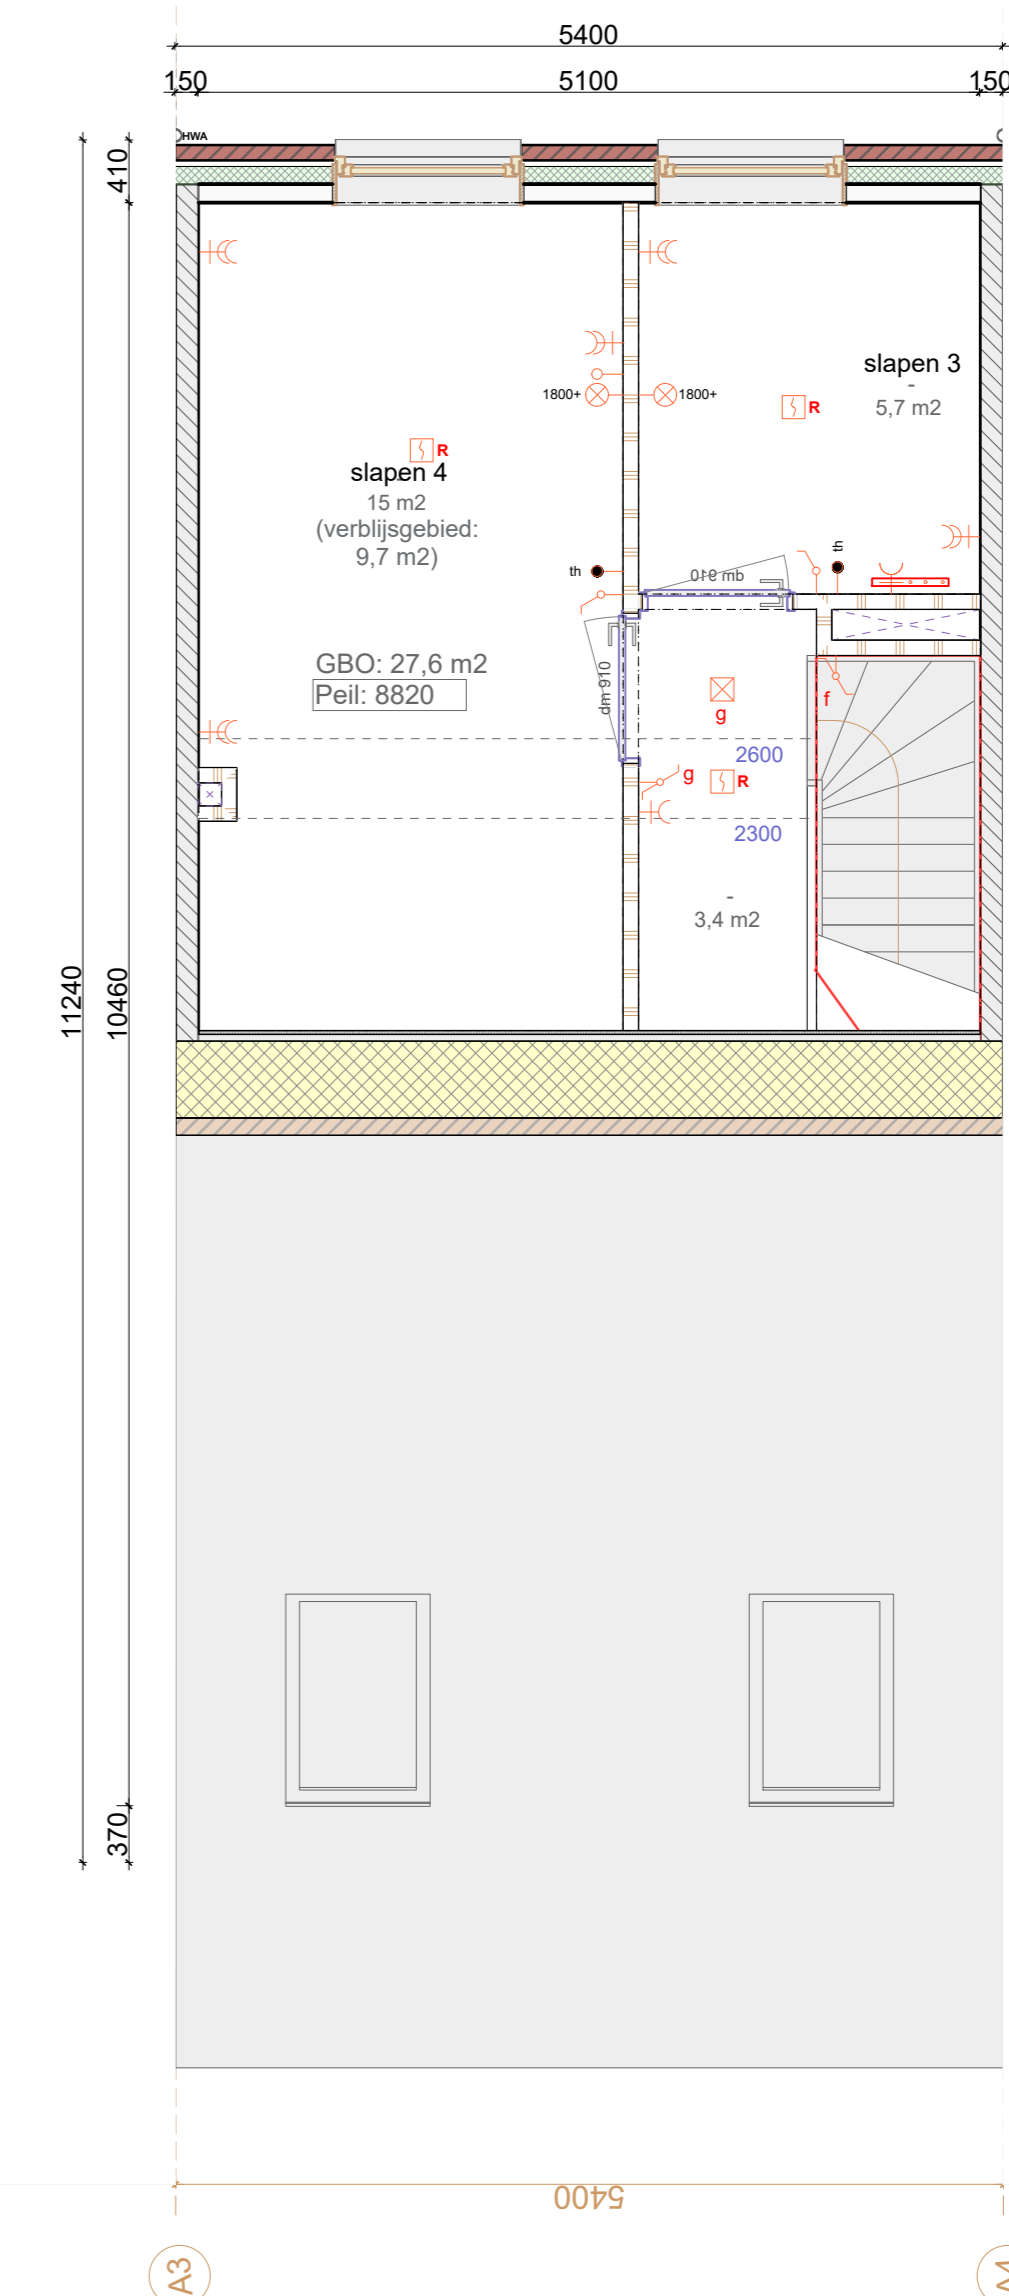


Derde verdieping
1:50

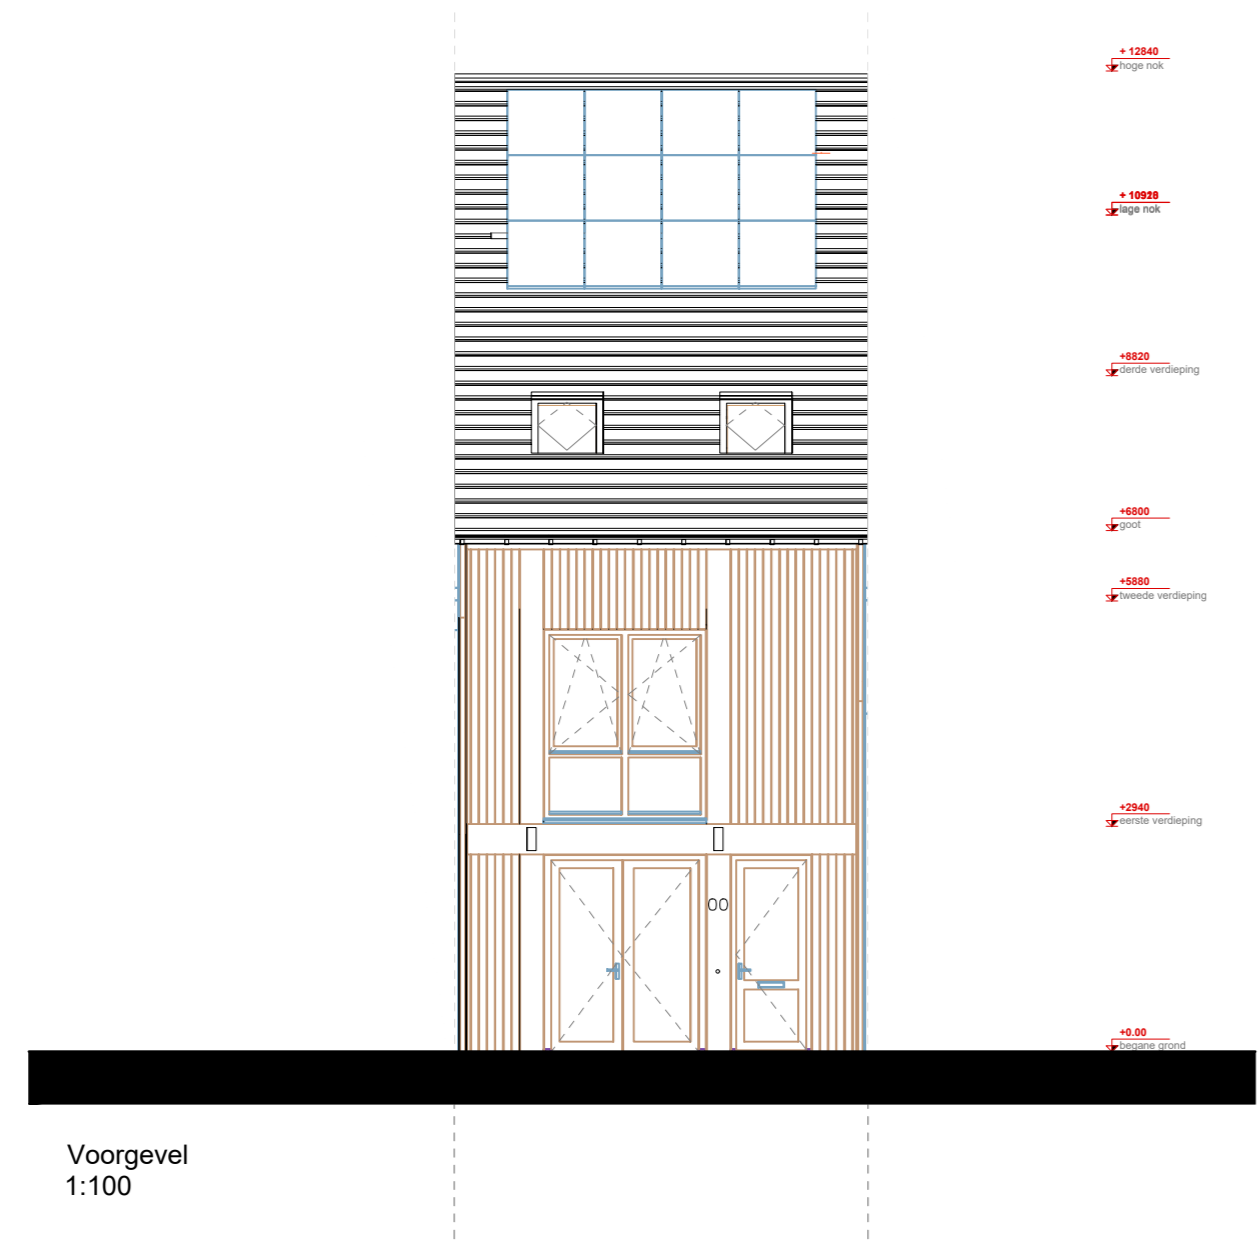

Voorgevel
1:100

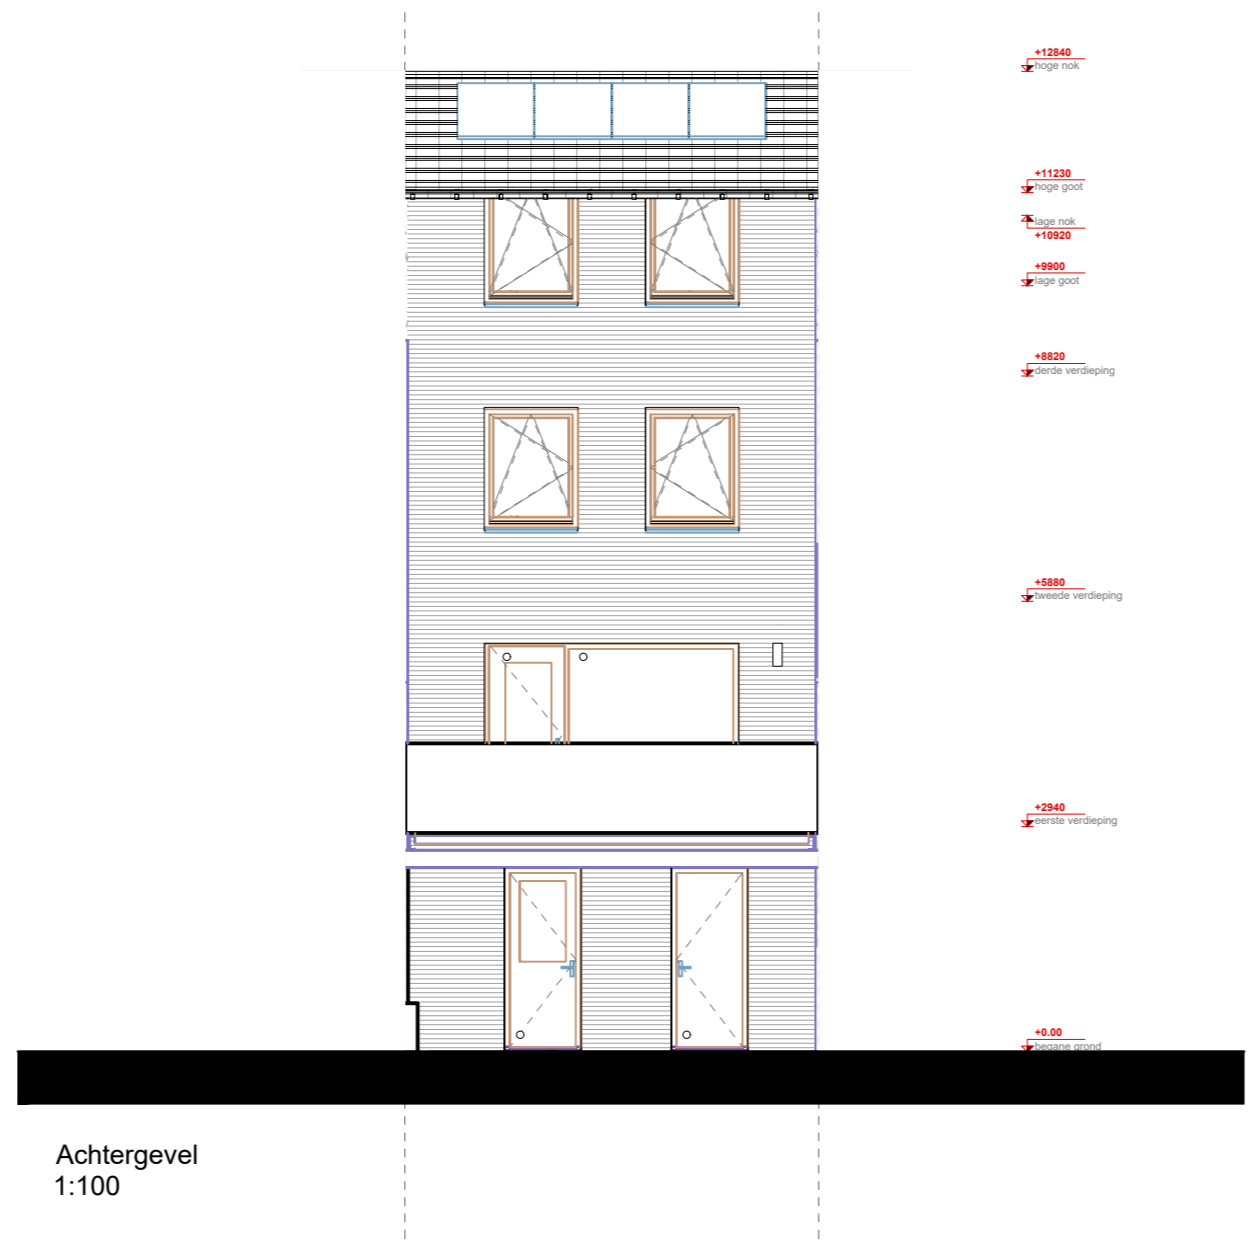

Achtergevel
1:100

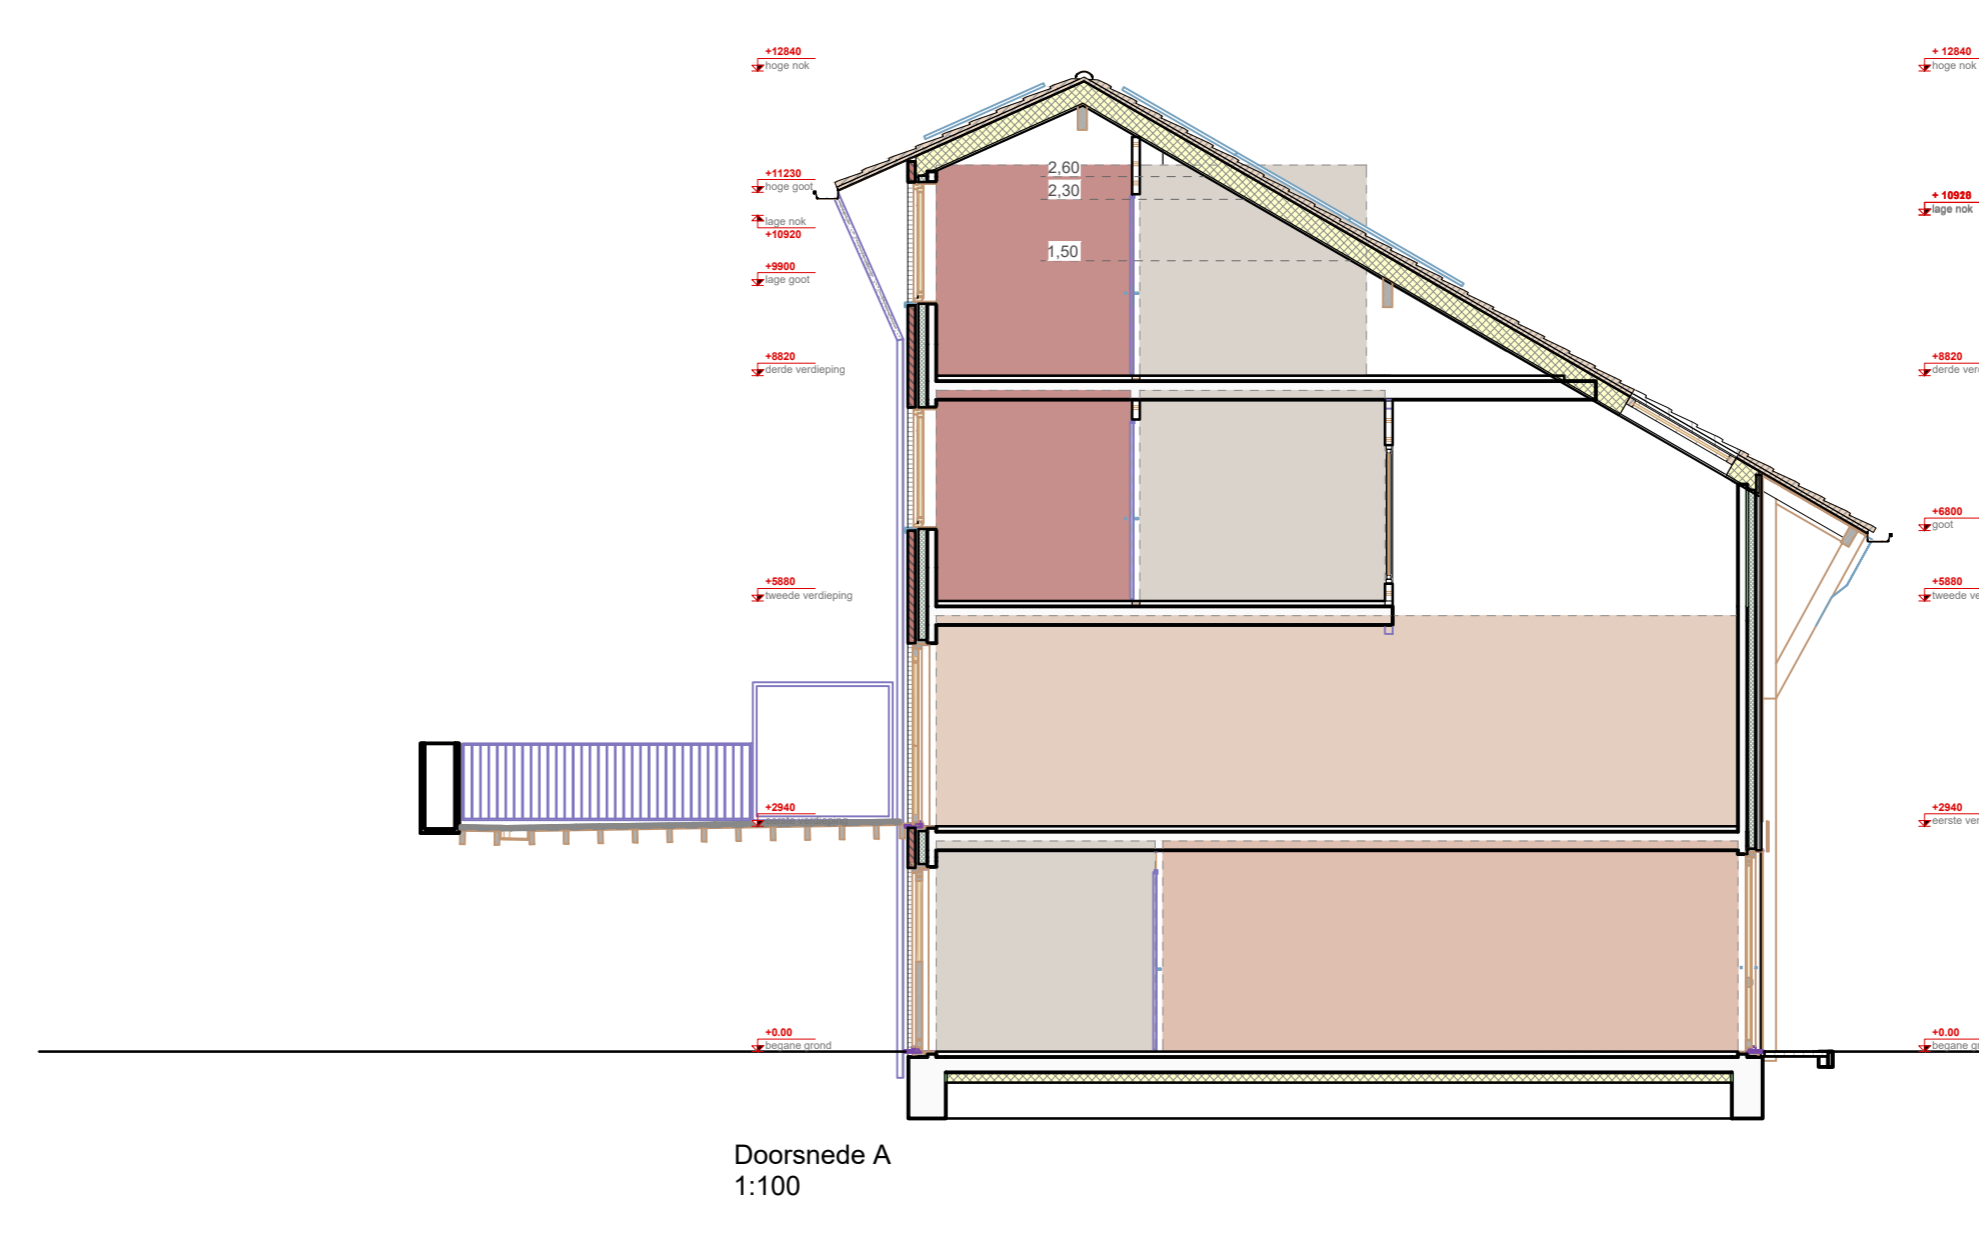


Doorsnede A
1:100

RENVOOI	
[Symbol]	betalen, metaalwerk
[Symbol]	stalenplaat
[Symbol]	houten gevelbekleding
[Symbol]	gevelwand beton kolom (prefab)
[Symbol]	gevelwand beton kolom (prefab)
[Symbol]	probleem kolom in staalgevel
[Symbol]	lokale schiedingwand, gbo, 70mm
[Symbol]	lokale schiedingwand, gbo, 100mm
[Symbol]	lokale hoogeswand
[Symbol]	lokale zacht
[Symbol]	aanzicht houten gevel, verticale delen
[Symbol]	aanzicht metaalwerk
[Symbol]	aanzicht verticaal metaalwerk
[Symbol]	gevelwerk 150x150
[Symbol]	gevelwerk 200x400
[Symbol]	gevelwerk 300x300
[Symbol]	zonwering, defnieleve vorm mb
[Symbol]	aanzicht houten gevel, horizontale delen
[Symbol]	aanzicht muurwerk
[Symbol]	water
[Symbol]	metaalwerk
[Symbol]	MC
[Symbol]	Truss
[Symbol]	opstapplaats vloerwiel
[Symbol]	opstapplaats warmtepomp
[Symbol]	deur 30 min. WBBO
[Symbol]	deur 60 min. WBBO
[Symbol]	brandbescherming 30min. WBBO
[Symbol]	brandbescherming 60min. WBBO
[Symbol]	stijlkozijn kozijn
[Symbol]	spijlscheut kozijnmet, voldoet aan NEN 2555
[Symbol]	brandbescherming 60 min. WBBO
[Symbol]	gevelaanzicht
[Symbol]	verdelers vloerverwarming
[Symbol]	handdoekradiator
[Symbol]	knopdruk
[Symbol]	deur
[Symbol]	kozijn
[Symbol]	kozijn
[Symbol]	kozijn
[Symbol]	wasafval
[Symbol]	wasmachine (WM)

Kleuren en afwerkingen conform ruimte afwerkstaat en kleur en materialiteit
 NB: maatvoeringen badkamers en toiletten tot aan de ruwe wand (excl. tegels)
 Keukeninstallatie conform separate keukenschematische

Elektra	
[Symbol]	loze buisleiding
[Symbol]	centraal aansluitpunt
[Symbol]	hoofdmeter
[Symbol]	drankstop dubbel
[Symbol]	plafondstijlpunt
[Symbol]	plafondstijlpunt, schermgevoel
[Symbol]	wandstijlpunt
[Symbol]	schakelaar
[Symbol]	semischakelaar
[Symbol]	vermetselkast
[Symbol]	hoofdbediening mechanische ventilatie (mv)
[Symbol]	wandcontactdoos enkel geaard
[Symbol]	wandcontactdoos dubbel geaard
[Symbol]	Perlek wandcontactdoos elektrisch koken 2 fase
[Symbol]	wandcontactdoos afzuigkap (hoog geprijsd)
[Symbol]	wandcontactdoos hoelkast
[Symbol]	wandcontactdoos summer PV
[Symbol]	wandcontactdoos vaatwasser
[Symbol]	wandcontactdoos wasmachine
[Symbol]	wandcontactdoos mechanische ventilatie (mv)
[Symbol]	rookmelder
[Symbol]	vloerboormastlath

project
422 | Bannehoven
 opdrachtgever
 BPD
 Lötterpad 1
 1078 CV
 contact persoon
 Jacob Phins

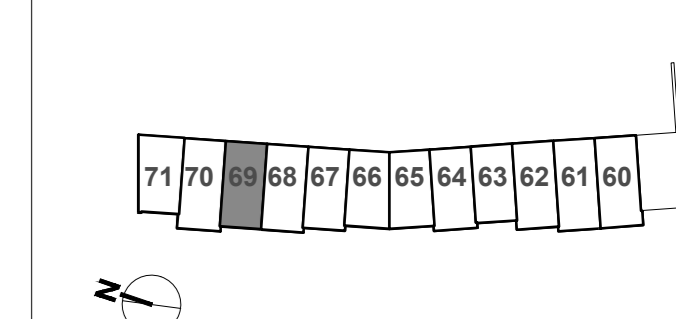

ontwerp
 Verkoopoptekening bouwnummer 69
 schaal
 1:500:100
 formaat
 A0
 datum
 02.05.2022
 ontwerp
 07.07.2022