



Begane Grond Type G16
1:50

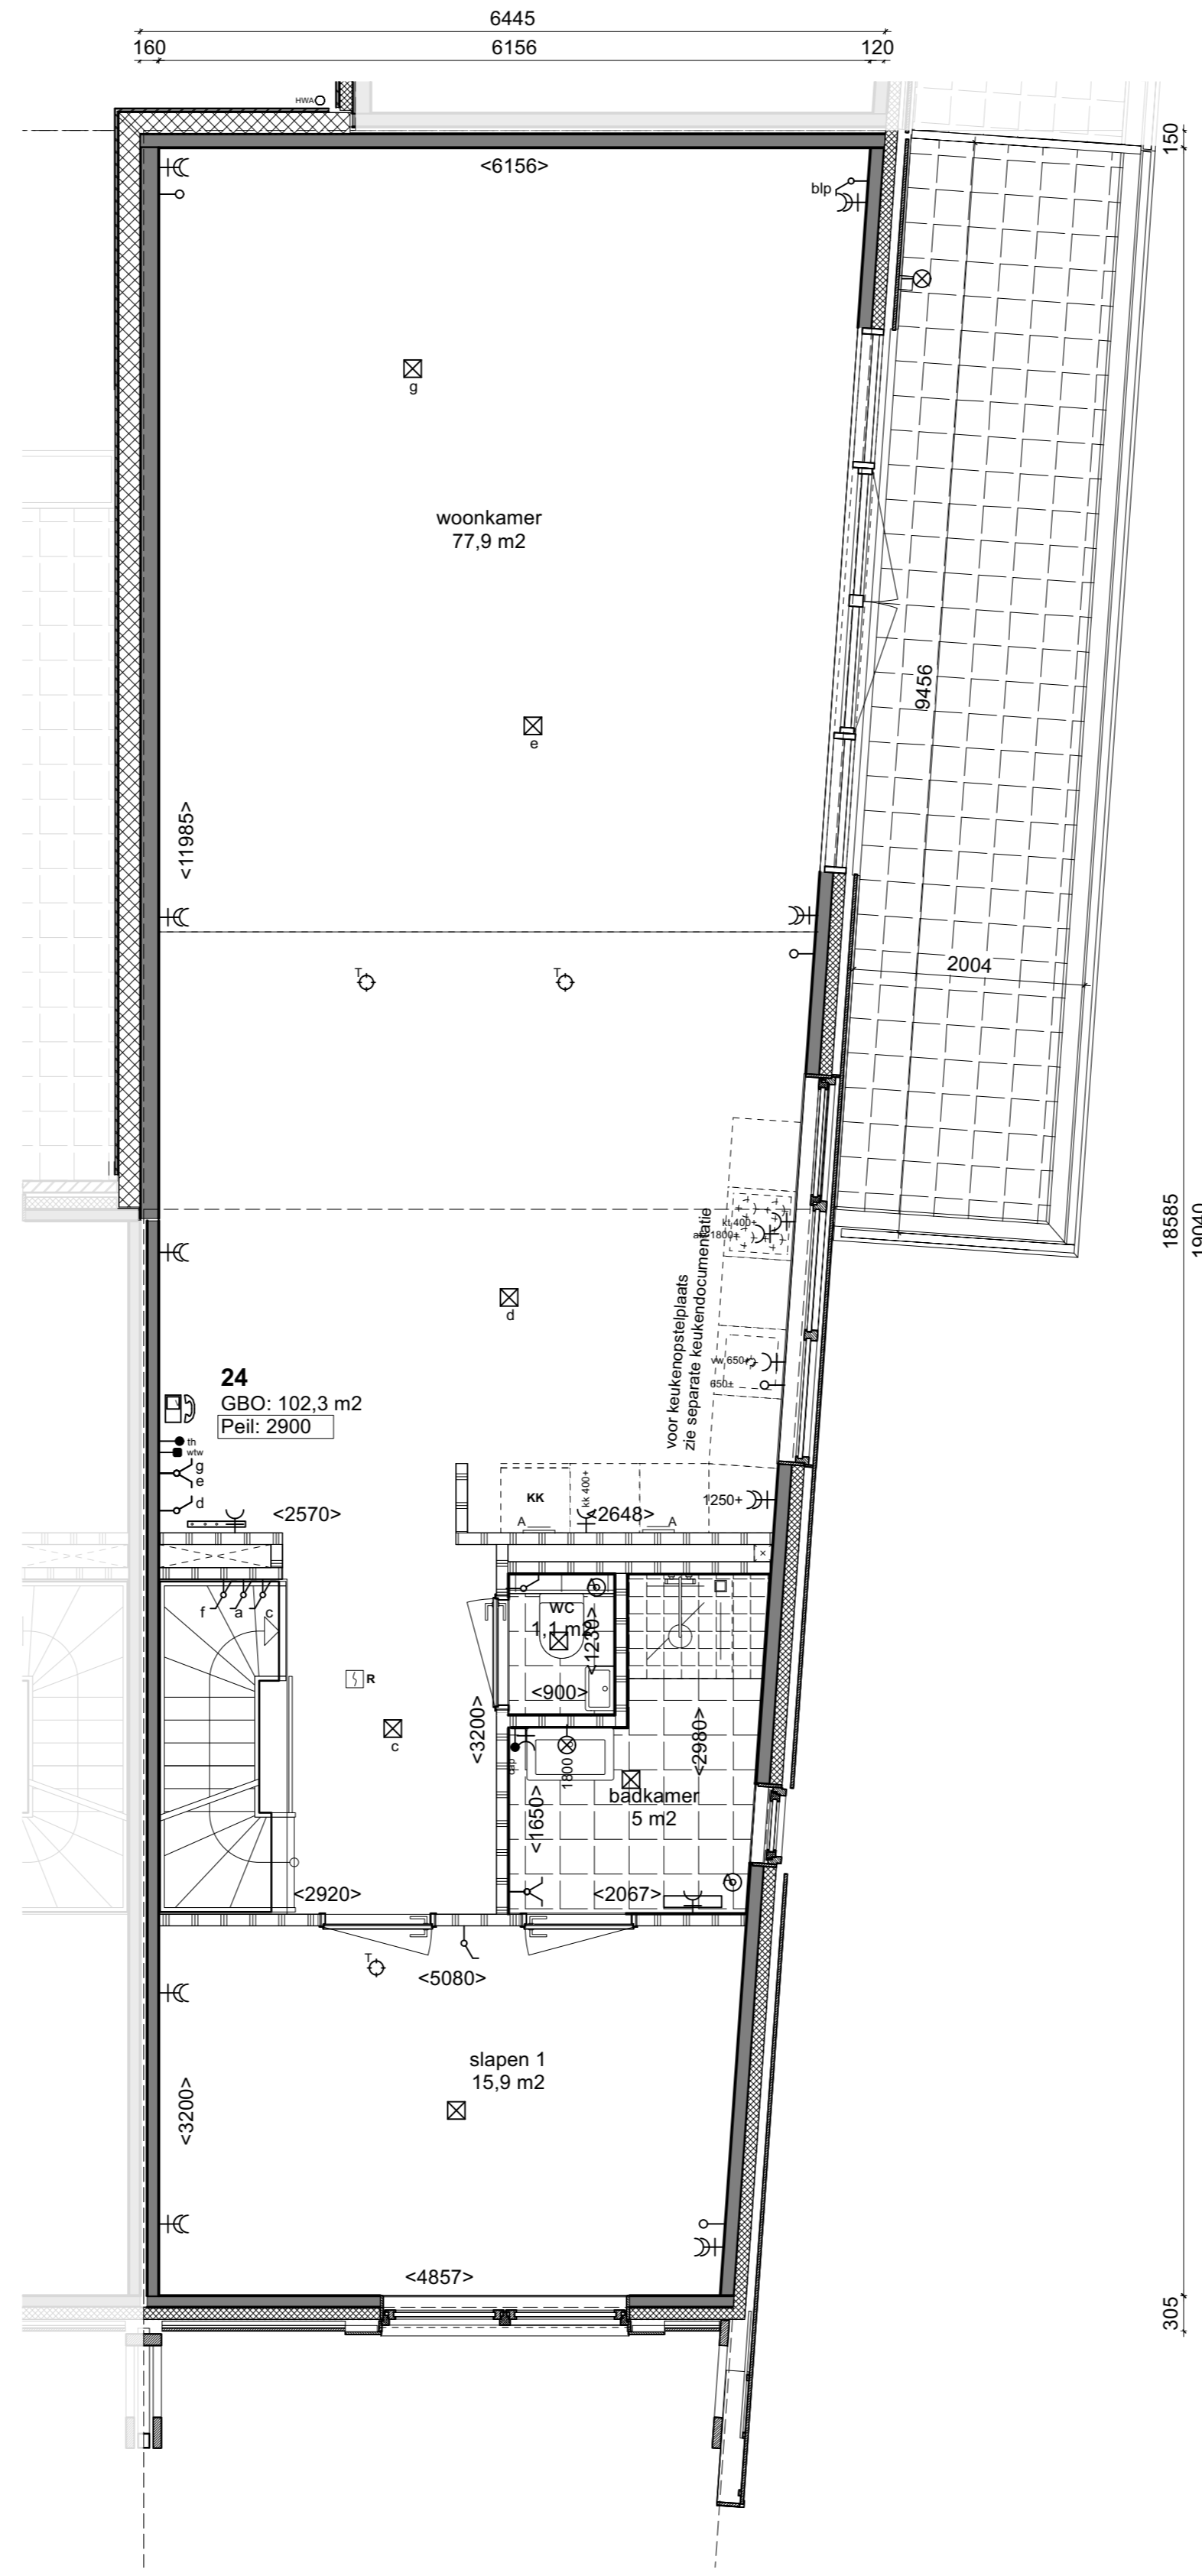

Eerste verdieping Type G16
1:50

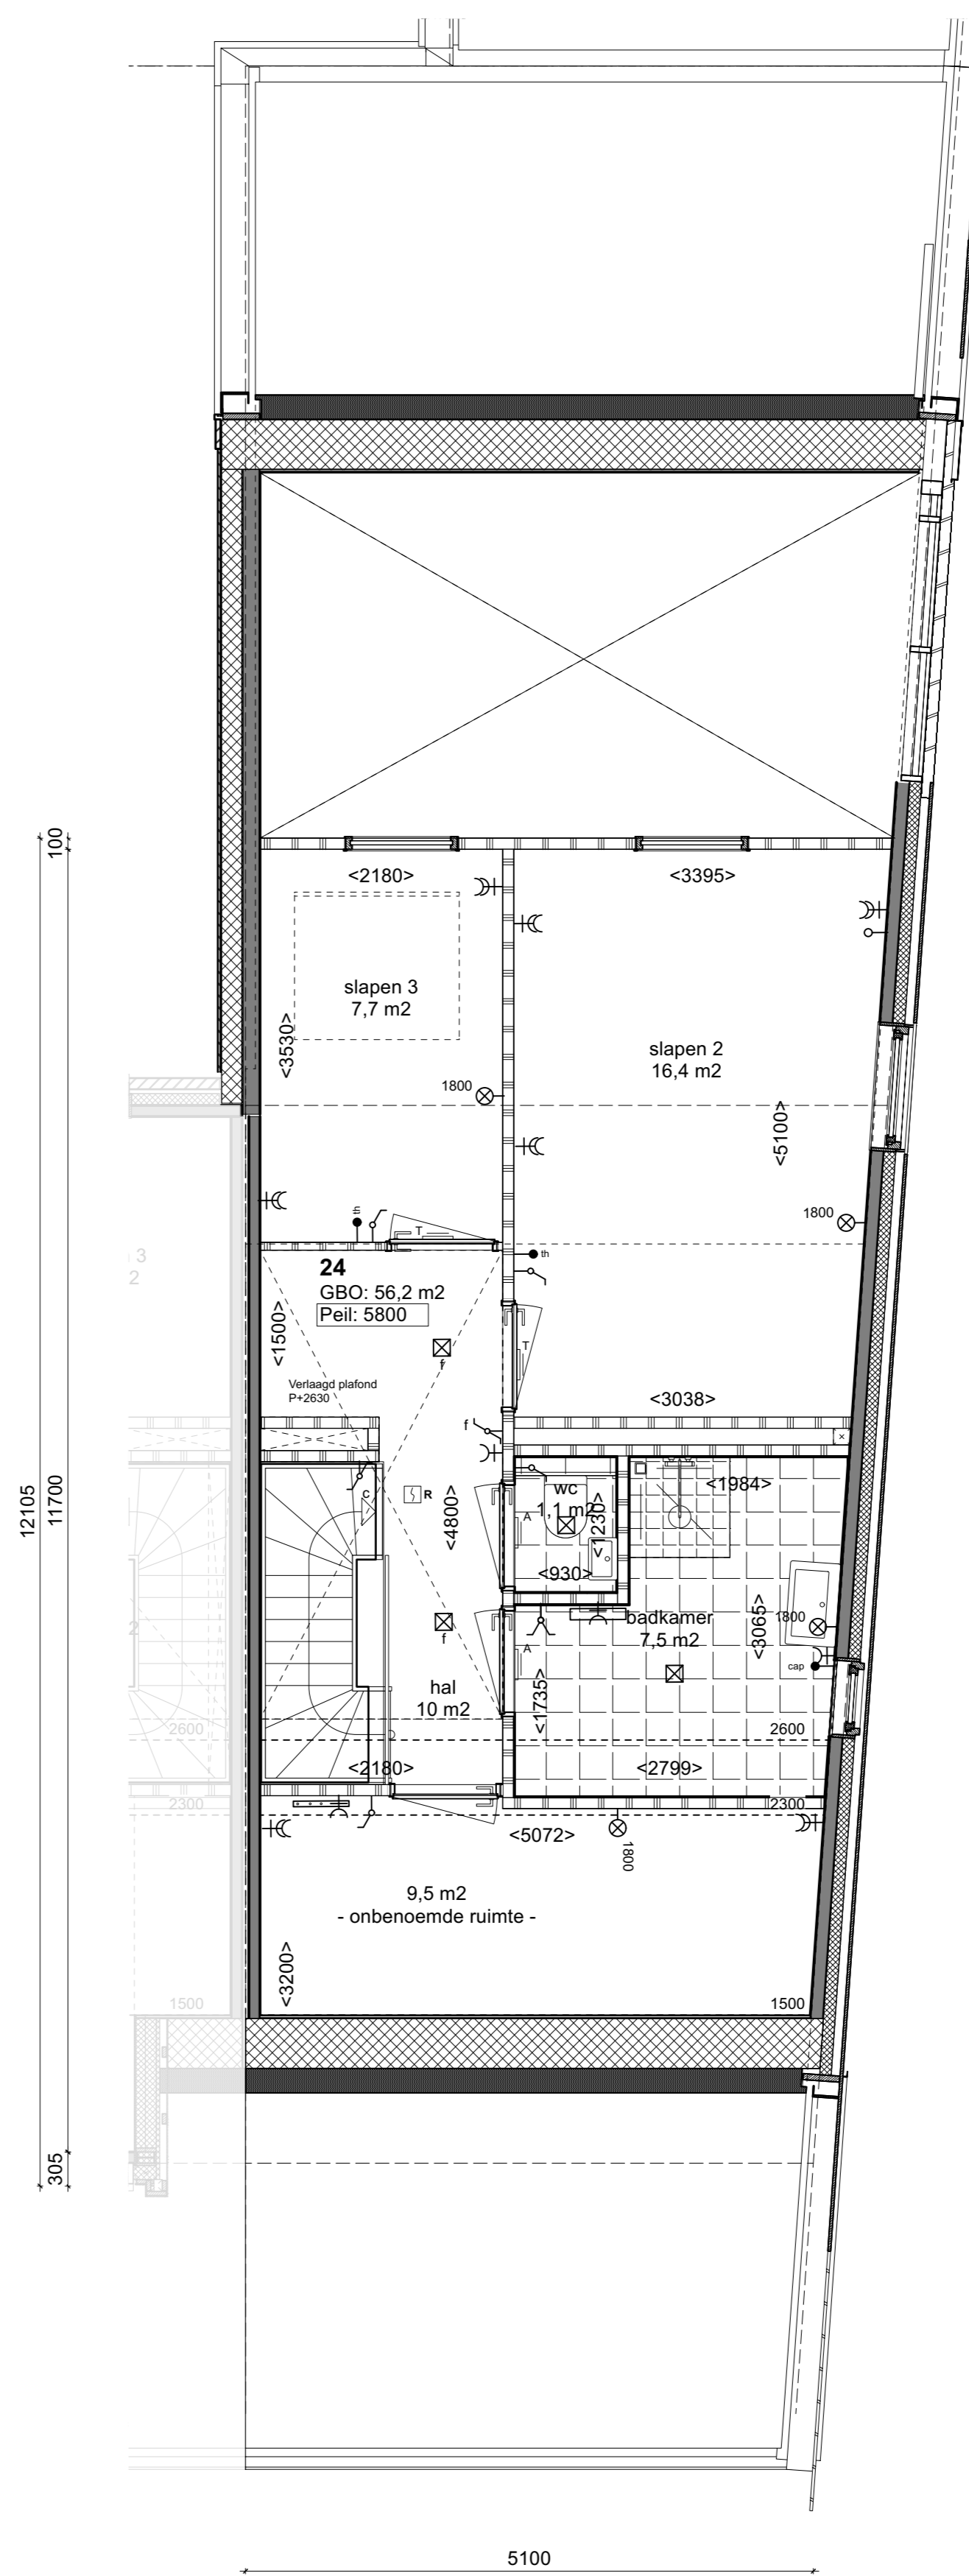

Tweede verdieping Type G16
1:50

- RENVOOI**
- beton, metaalwerk
 - steenworp
 - houten gevelbekleding
 - gepreced beton kolom (prefab)
 - gepreced beton kolom (prefab)
 - lichte scheidingwand, gbo, 70mm
 - lichte scheidingwand, gbo, 100mm
 - isolatie hoogwaardig
 - isolatie zacht
 - aanzicht houten gevel, verticale dalen
 - aanzicht verticaal metaalwerk
 - aanzicht verticaal metaalwerk
 - tegelwerk 150x150
 - tegelwerk 200x400
 - tegelwerk 300x300


- zoning, definitieve vorm rtd
- aanzicht houten gevel, horizontale dalen
- aanzicht horizontaal metaalwerk
- water
- meterkast
- opstelplaats stuw-unit
- opstelplaats warmtepomp
- deur 30 min. WBBO
- deur 60 min. WBBO
- brandscherm 30min. WBBO
- brandscherm 60min. WBBO
- afschot '6ennin'
- optische rookmelder, voldoet aan NEN 205
- brandscherm 60 min. WBBO (gevelaanzicht)
- ventilator vloerverwarming
- handdoekradiator
- knopguk
- entree
- toilet
- douchebak
- wastafel
- wasmachine (WM)

Kluren en afwerkingen conform ruimte afwerkstaat en kleur en materialisatie
 NB: Maatvoeringen badkamers en toiletten lot aan de ruwe wand (excl. tegels)
 Keukeninrichting conform separate keukendocumentatie

- verticale afzuigventilator (in de wand)
- verticale toevoerventilator (in de wand)
- verticale toevoerventilator (in het plafond)
- verticale afzuigventilator (in het plafond)
- Elektra**
- lichtbeholding
- centraal aansluitpunt
- thermostaat
- daklamp deurtel
- plafonddoelwitpunt
- plafonddoelwitpunt, schermgeschikt
- wandlamp
- schakelaar
- serie-schakelaar
- wisselschakelaar
- hoofdbedrading mechanische ventilatie (w/w)
- wandcontactdoos enkel pols
- wandcontactdoos dubbel pols
- Perilex wandcontactdoos elektrisch loket 2 fase
- wandcontactdoos afsluip (hoog geproefd)
- wandcontactdoos koekkast
- wandcontactdoos omvormer PV
- wandcontactdoos vareshasser
- wandcontactdoos warmwater
- wandcontactdoos mechanische ventilatie (w/w)
- rookmelder
- videobronninstelling


Project: 422 | Barmehoven
 opdrachtgever: BPD
 contact persoon: BA
 Bouwnummer: BA

 onderwerp: Eengezinswoning Type G16
 schaal: 1:50, 1:100
 fase: BA
 datum: 22.05.2021
 getekend: [Signature]

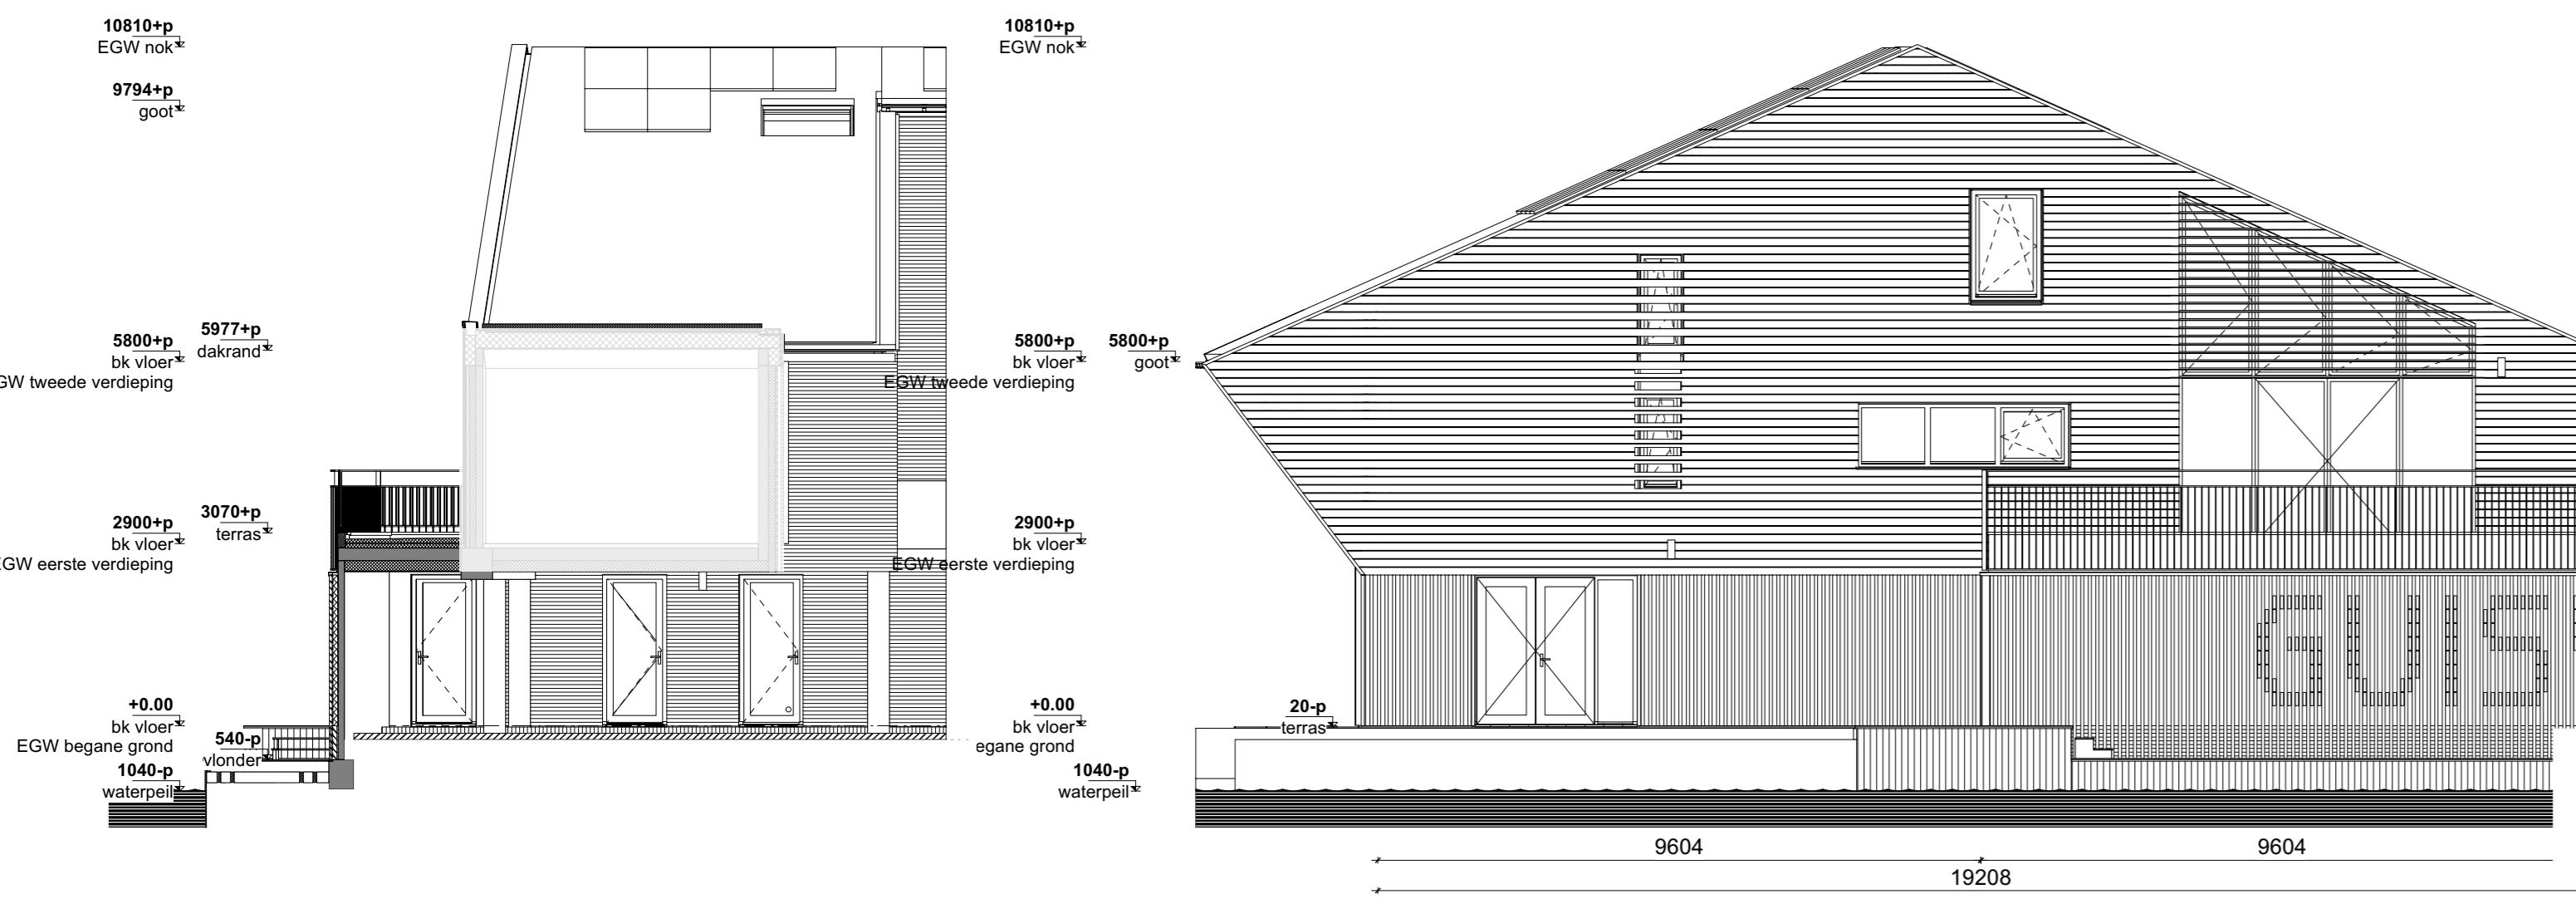


Achtergevel Type G16
1:100

Kopgevel Type G16
1:100

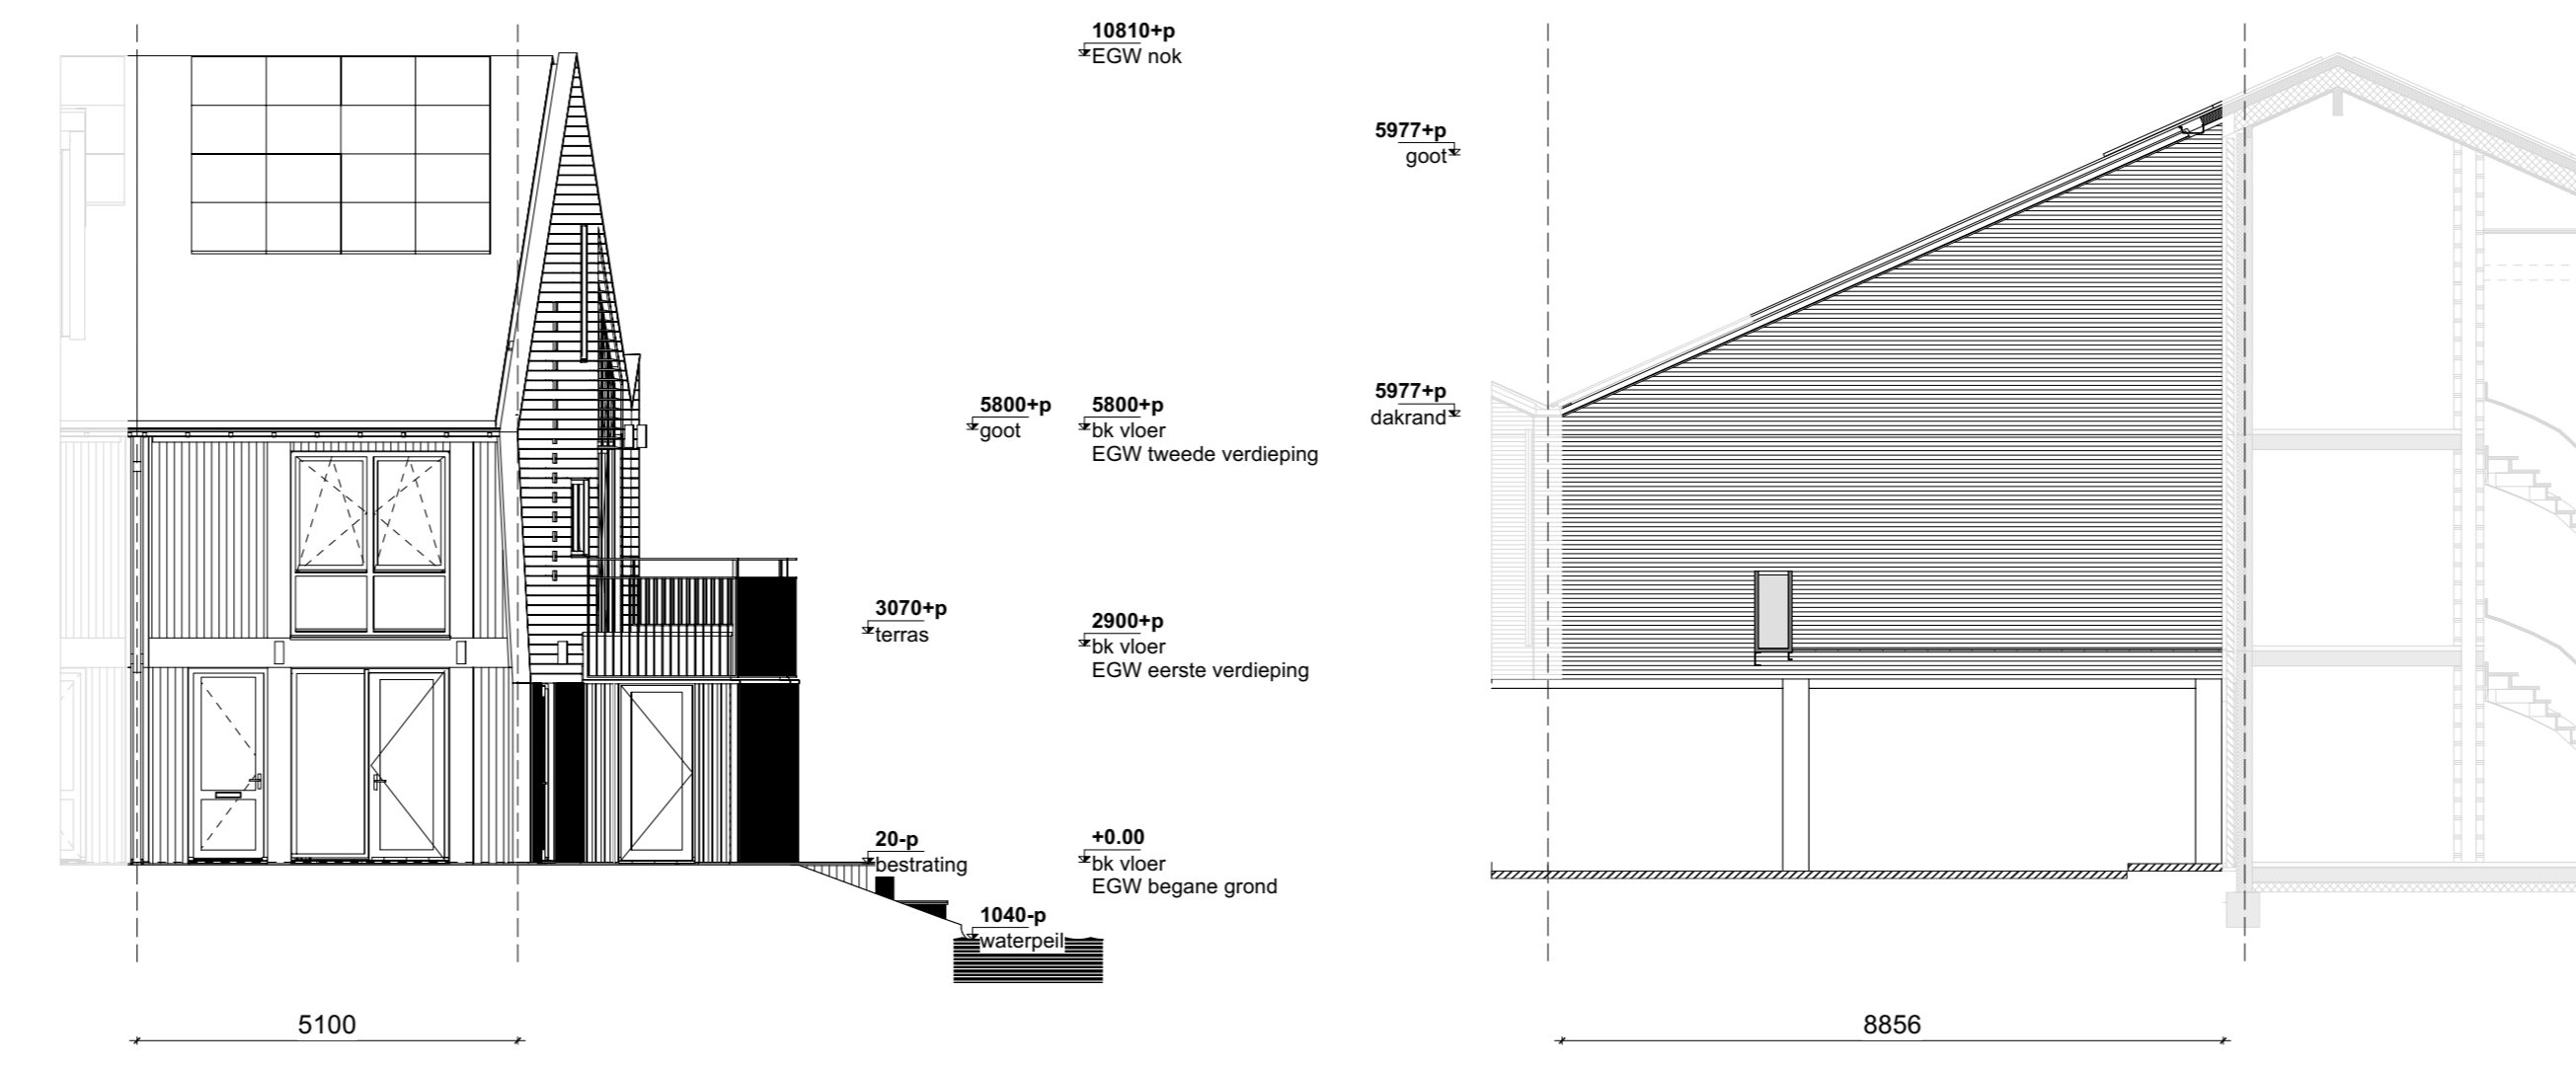

Voorgevel Type G16
1:100

Zijgevel Type G16
1:100

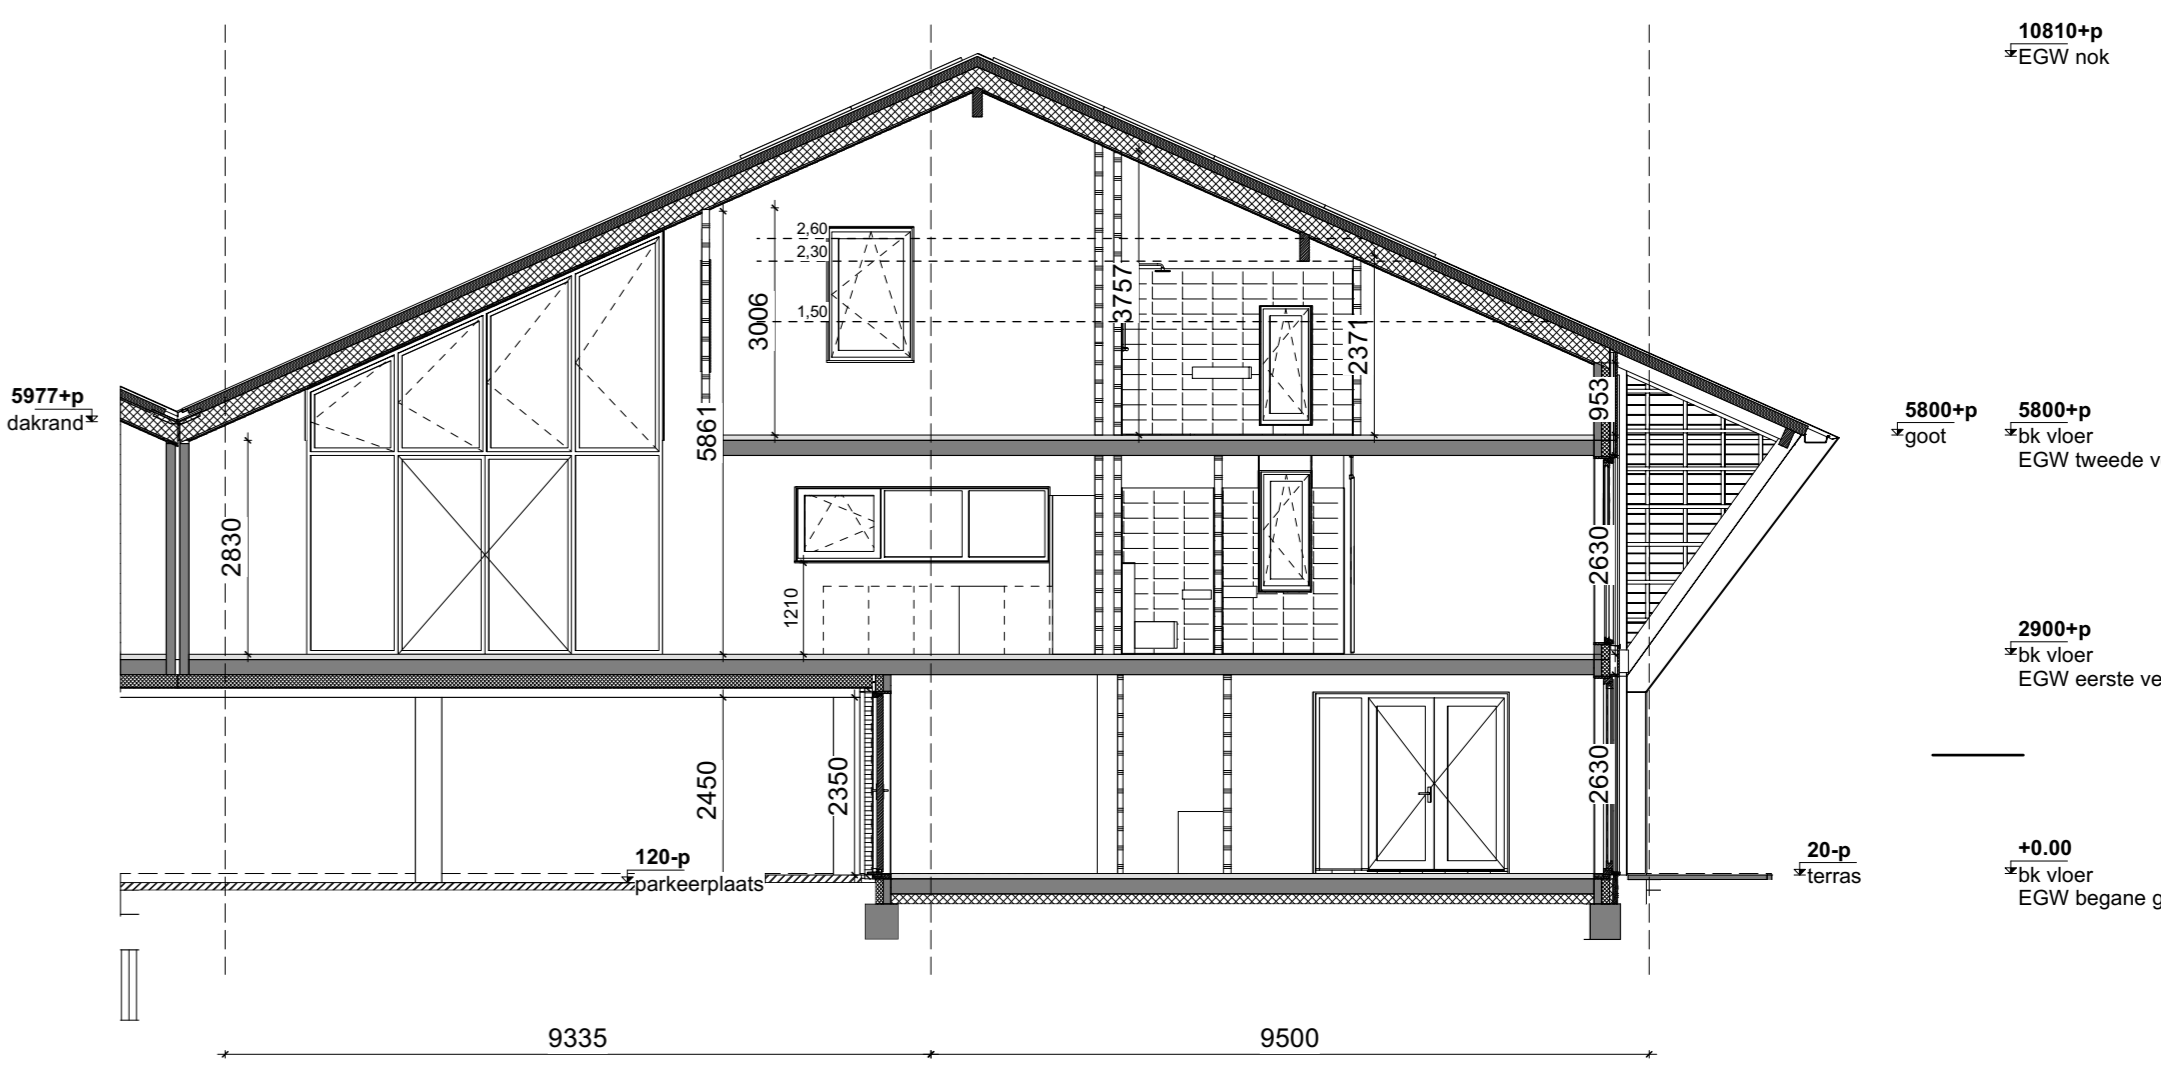

Doorsnede AA Type G16
1:100