

Voorgevel

Rechter zijgevel

Achtergevel

Linker zijgevel

Kleurenschema

Onderdelen	Materialen	Kleur
Gevel bouwnummer 12	Baksteen	Rood gemuuroerd
Gevel bouwnummer 13 en 14	Baksteen	Roodbruin gemuuroerd
Gevelbekleding bouwnummer 12	Verzaktcement planken	Vintage beige
Gevelbekleding bouwnummer 13	Verzaktcement planken	Engels groen
Dak	Keramische pan	Rood engobe
Raamdorpels t.p.v. gevel	Keramische pan	Zwart
Raamdorpels t.p.v. gevelbekleding	Aluminium	Kleur als gevelbekleding
Ruizen	Hardhout	Verkeerswit
Draaiende deuren	Hardhout	Verkeerswit
Ruizen (op het glas)	Hardhout	Denningroen
Buitendeuren bouwnummer 12	Samengesteld / hardhout	Geelgroen
Buitendeuren bouwnummer 13 en 14	Samengesteld / hardhout	Denningroen
Stalen kanteldeur bouw. 12	Verinkt staal	Geelgroen
Stalen kanteldeur bouw. 13	Verinkt staal	Denningroen
Bordelen	Hout	Verkeerswit
Framen van hekwerk	Metaal	Denningroen
Dakrandafwerking platdak	Aluminium trim	Grp
Hemwaterafvoer	PVC	Grp
Ventilatorcoaters	Aluminium	Blank gepoederaard
Tuinberging	Gempegnard naaldbout	Denningroen
Bordelen tuinberging	Hout	Verkeerswit
Dakrandafwerking tuinberging	Aluminium trim	Natuur

Renvooi

- baksteen 100mm schoorwerk
- Steen 70mm v.z.v. gevelbekleding
- kalkzandsteen vulwerk
- kalkzandsteen interieur/waarschuwendende spouwmuur, 120-60-120mm
- lichte scheidingswand 70mm gipsblokken standaard
- lichte scheidingswand 70mm gipsblokken zwaar
- houtskeletbouw

Renvooi

- plafondlichtaanstijpunt
- wandlichtaanstijpunt
- ✓ enkele schakelaar
- ✓ dubbele schakelaar
- ✓ wissel schakelaar
- enkele wandcontactdoos geaard
- dubbele wandcontactdoos geaard
- ordedrade aansluiting elektoon
- ordedrade aansluiting centrale antenne inrichting
- ordedrade aansluiting boiler
- ordedrade aansluiting vaatwasser
- thermostaat
- buitenkraan
- rookmelder
- opstelplaats voor kookkast
- opstelplaats voor wasautomaat
- opstelplaats voor wasdroger
- elektrische radiator (plaats en afmeting indicatief)
- belruiker
- bel
- mechanische ventilatie-unit
- ventilatorcoiler
- ventilatorcoiler, geluidreducerend
- ventilatorcoiler, geluidreducerend
- wand afzijdigventiel mechanische ventilatie
- plafond afzijdigventiel mechanische ventilatie
- warmtepomp unit (plaats en afmeting indicatief)
- boilervat t.b.v. warmtepomp (plaats en afmeting indicatief)
- doorroepen t.b.v. warmtepomp
- verdeelkast t.b.v. vloerverwarming
- v.z.v. geïsoleerd glas
- pvc-paneel (afmeting, aantal en ligging indicatief)
- nesi-steenkast t.b.v. vloerverwarming
- nesi-steenkast t.b.v. gierzakken



Rechter zijgevel


Linker zijgevel

Tuinberging

Plaats volgens situatie


Principe doorsnede A-A

Principe doorsnede B-B

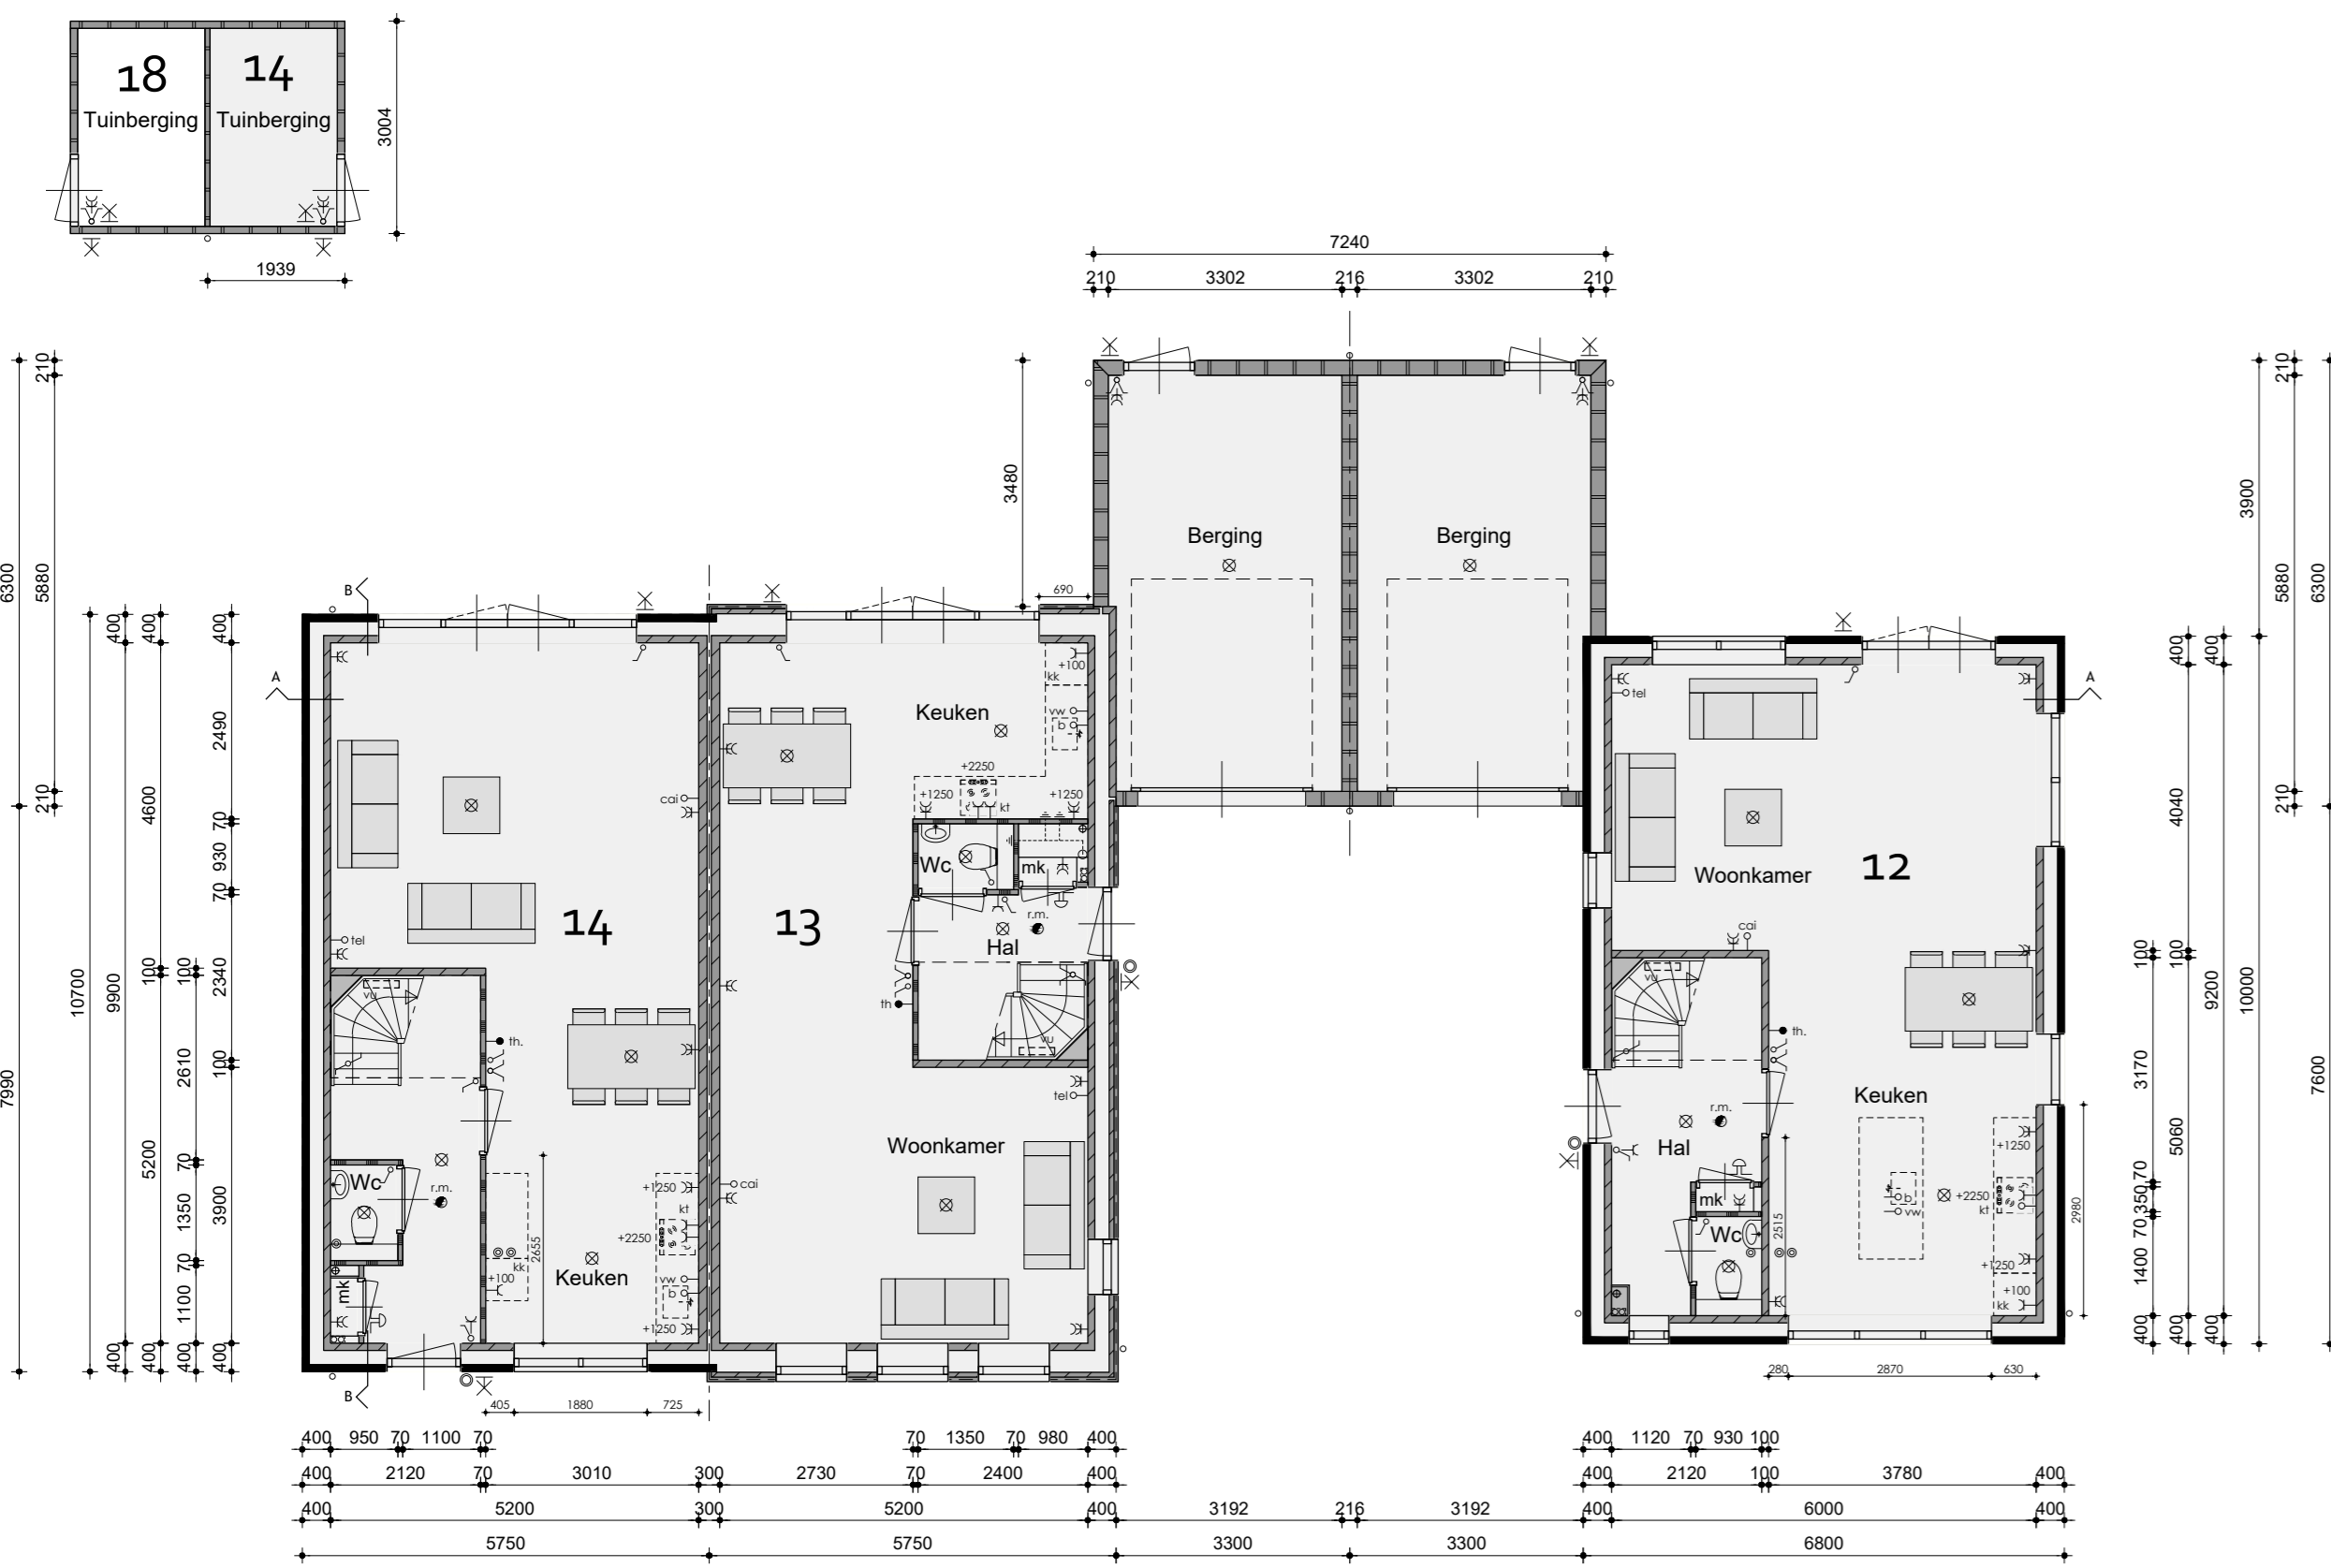


Begane grond

v.z.v. vloerverwarming, berging

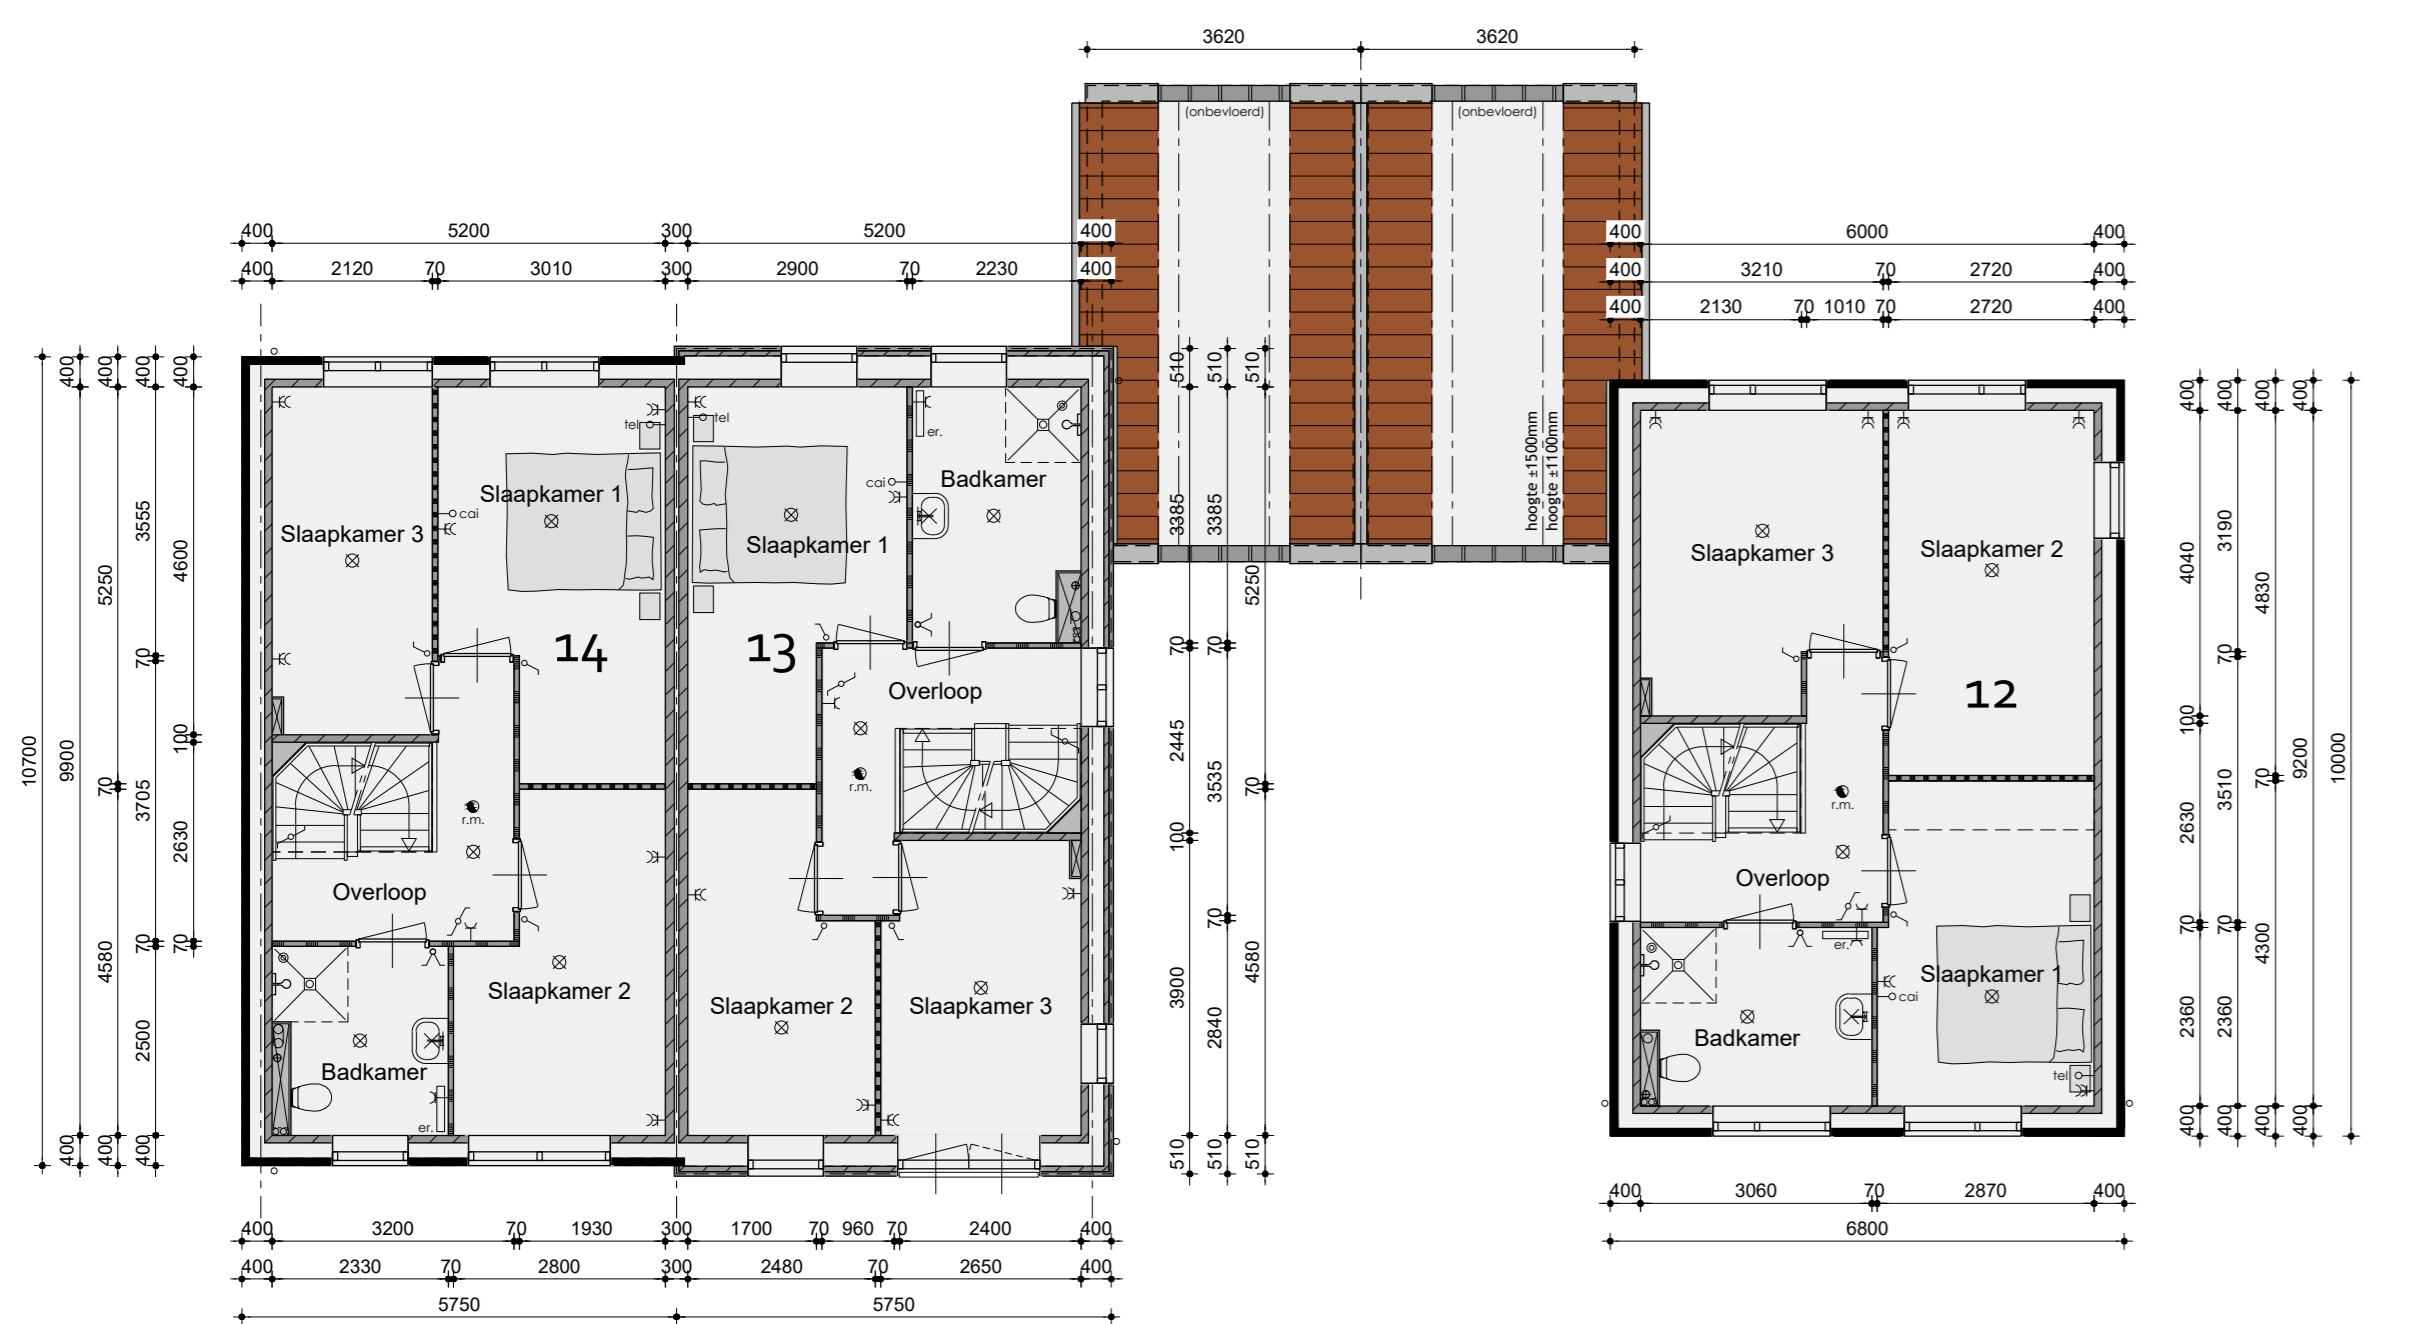

1ste verdieping

v.z.v. vloerverwarming

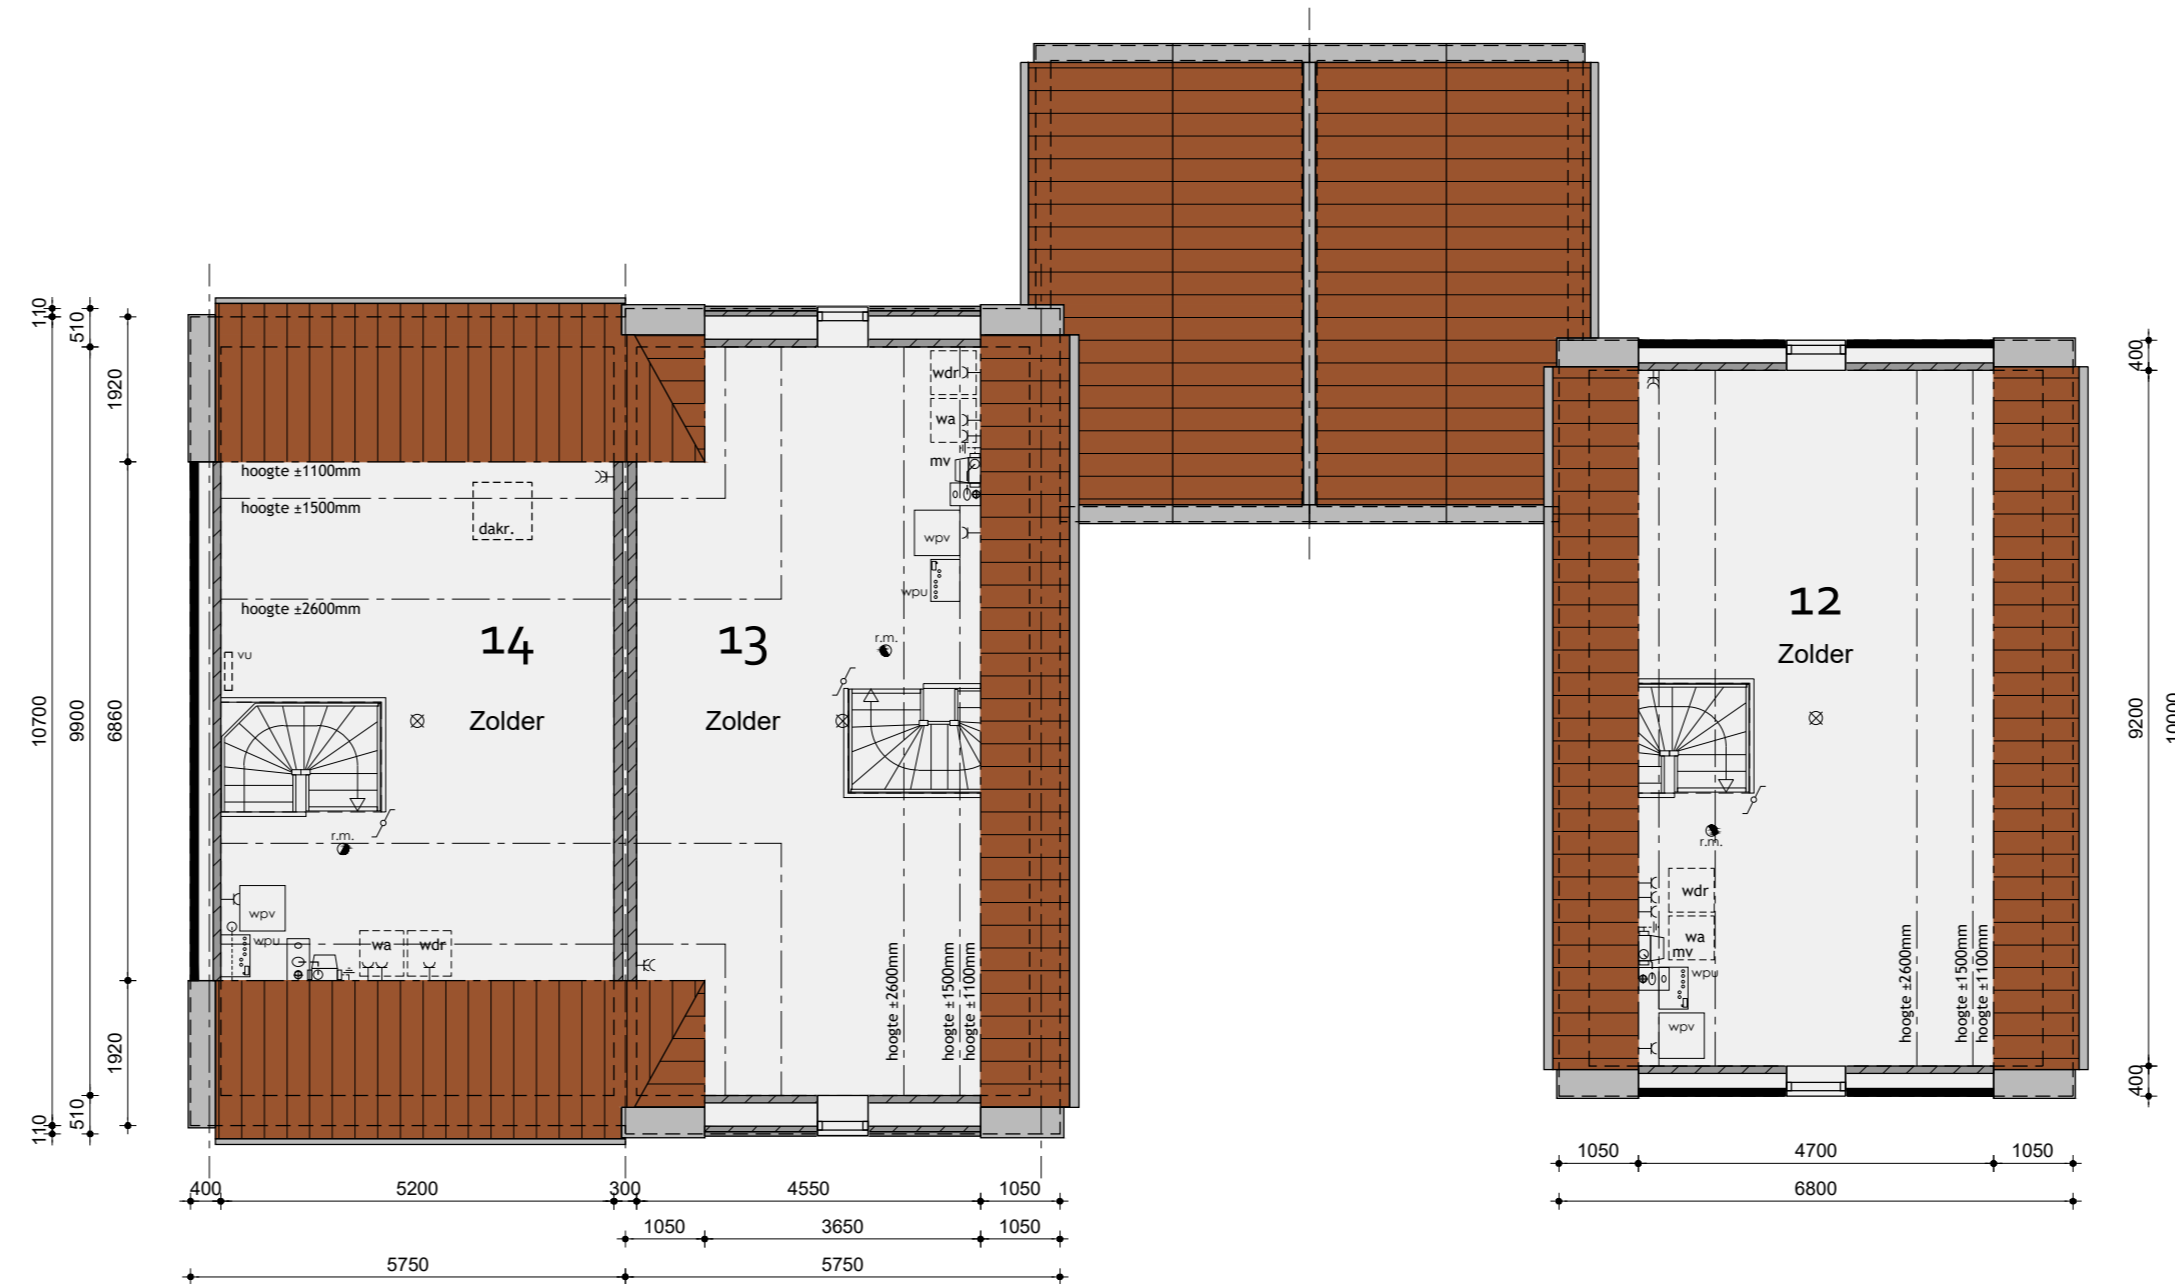

2de verdieping

Bouwnummer 12 t/m 14

Plan: De Molenaar fase 2 te Westzaan
 Bouwnummer 12 t/m 14, Gemeente Zaanstad
 Ontwikkeling: bpd, KUIN bv
 Realisatie en koopovereenkomst: De Tocht 5, 1653 HT Bovenkarspel
 Getekend: Roy Zwagemaker
 Formaat: A0
 Schaal: 1:300

Verkooptekeningen

Datum	1	2	3	4	5	6	7	8	9	10	11	12	13	14	15	16
Datum 1	20-03-2019															
Datum 2	27-05-2019															
Datum 3	09-06-2019															
Datum 4	12-09-2019 bestektekening															
Datum 5	08-01-2020															
Datum 6	30-01-2020															
Datum 7	06-03-2020															
Datum 8																
Datum 9																
Datum 10																
Datum 11																
Datum 12																
Datum 13																
Datum 14																
Datum 15																
Datum 16																

De Wolff & Partners® Deze tekening is eigendom van De Wolff & Partners en mag niet zonder haar toestemming worden verspreid of afgeleverd.