



BEGANE GROND

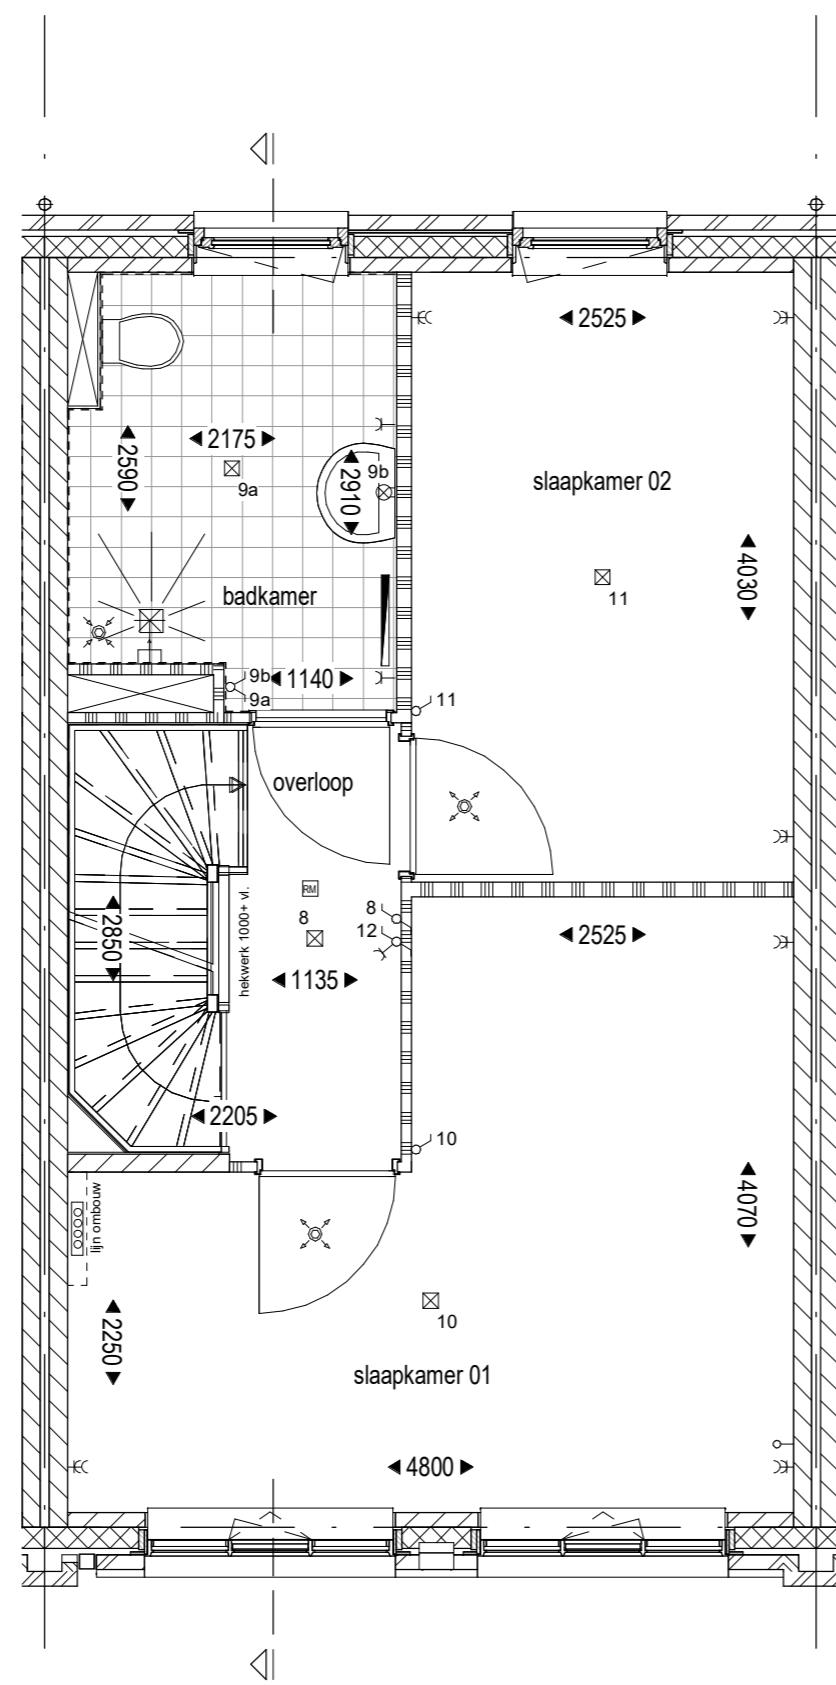


VERDIEPING 1

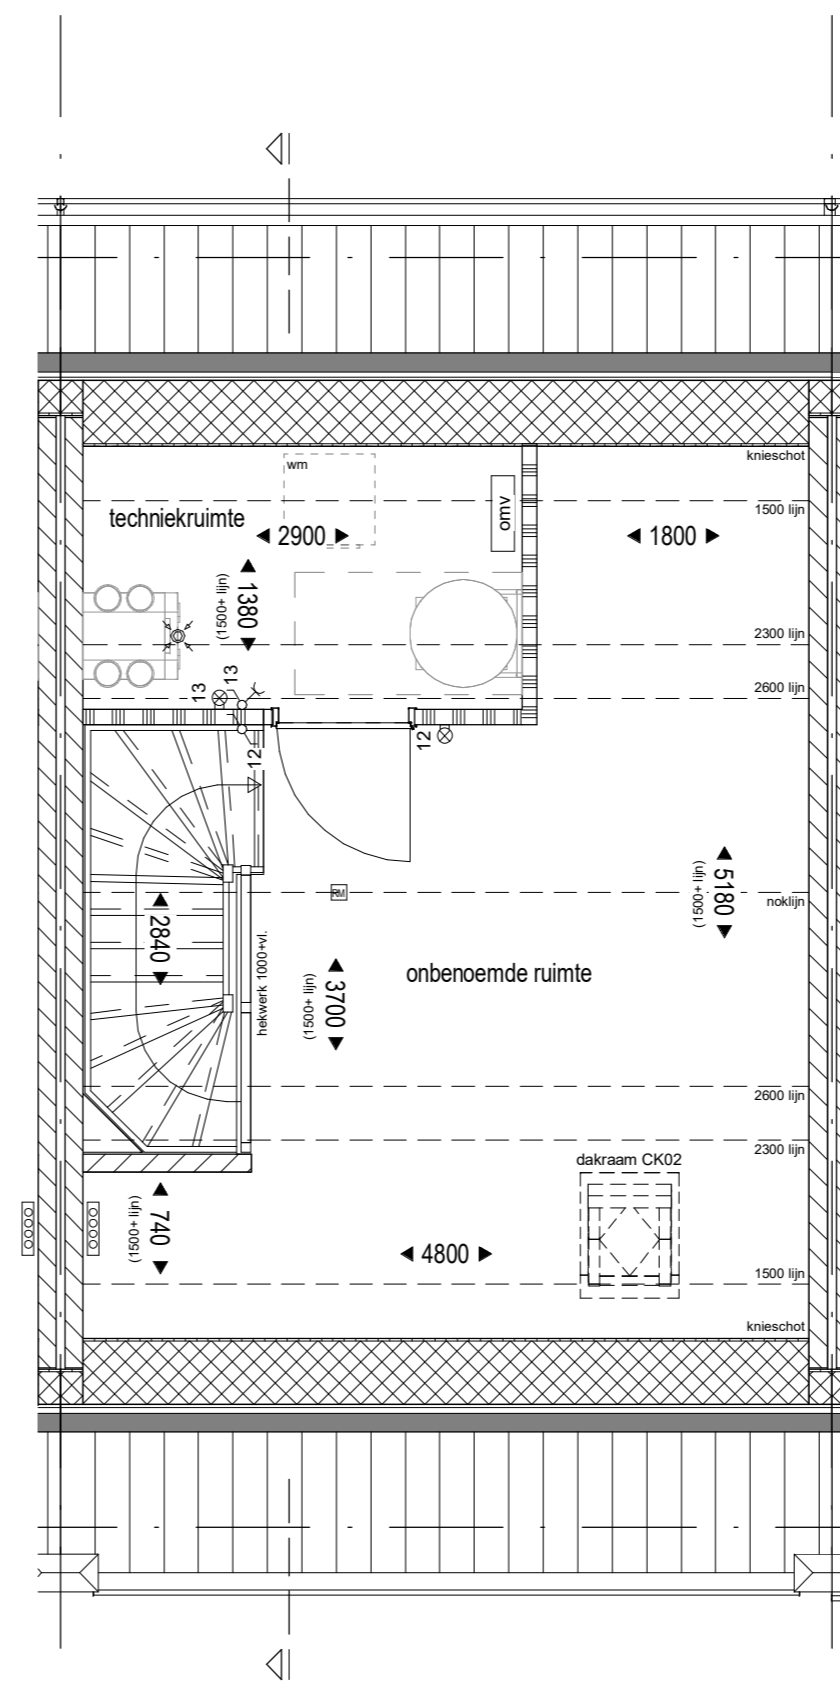


VERDIEPING 2



VOORGEVEL

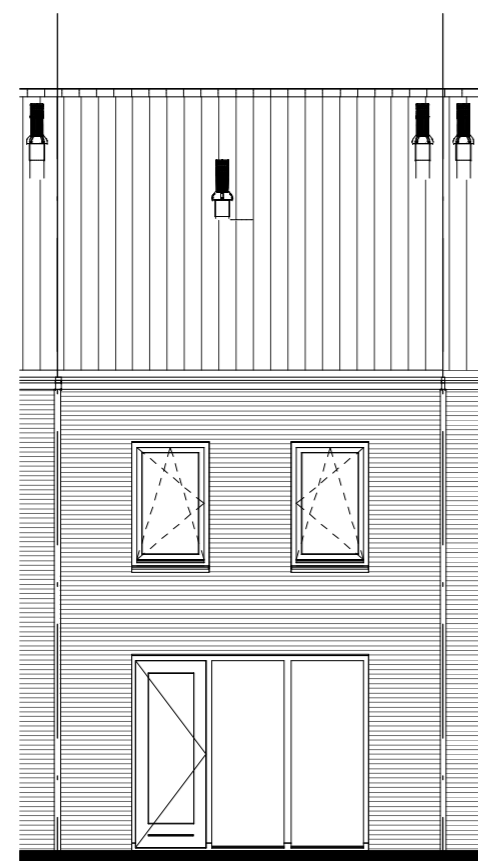

ACHTERGEVEL

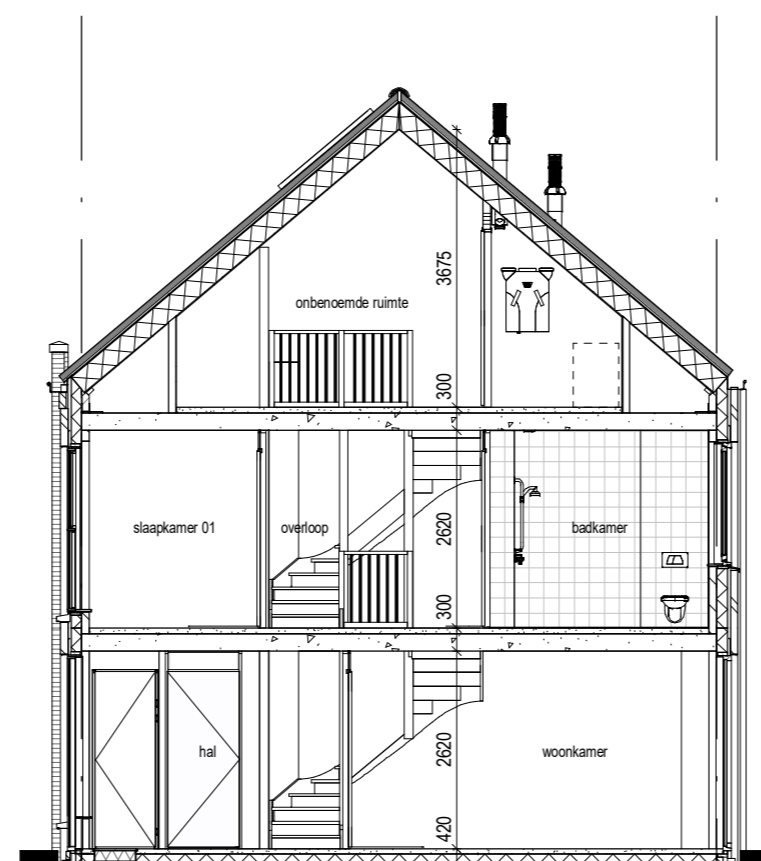

DOORSNED E

RENVOOI SYMBOLEN

|     |                                     |                                      |                      |        |                                      |
|-----|-------------------------------------|--------------------------------------|----------------------|--------|--------------------------------------|
| mk  | meterkast                           | rookmelder                           | aansluitpunt plafond | o/m o- | loze leiding t.b.v. oven / magnetron |
| ▲   | entree                              | radiator                             | aansluitpunt wand    | wtw ↗  | aansluitpunt wtw                     |
| □   | opstelplaats wasmachine / wasdroger | verdelers vloerverwarming            | aansluitpunt wand    | wm ↗   | aansluitpunt wasmachine              |
| □   | opstelplaats warmtepomp             | verdelers vloerverwarming met ombouw | ●                    | o-     | aansluitpunt onbedraad               |
| □   | opstelplaats voorraadvat            | enkele wandcontactdoos               | ○                    | th     | aansluitpunt thermostaat             |
| □   | opstelplaats WTW                    | dubbele wandcontactdoos              | ○                    | wtw    | aansluitpunt wtw                     |
| hwa | hemelwaterafvoer                    | enkel / serieschakelaar              | ○                    | b o-   | loze leiding t.b.v. boiler           |
| ⊗   | toevoer en afzuigpunt mv            | wisselschakelaar                     | vw o-                | vw o-  | loze leiding t.b.v. vaatwasser       |
|     |                                     |                                      |                      | omv    | omvormer pv panelen                  |

VERKOOPCONTRACTTEKENING



ONDERWERP Plategronden, gevels en doorsnede - type B2  
 DATUM 10-04-2020  
 BNRS 43  
 TEKENINGNR 01.07.43

SCHAAL 1:50 / 1:100

FORMAAT A2

WWW.GROOTPARTNERS.NL

Disclaimer: De op deze tekening aangegeven maten zijn circa maten in millimeters en tussen de wanden/vloeren gemeten, waarbij geen rekening is gehouden met enige wandafwerking, plinten, afblimring, etc. In verband met de nauwkeurige uitwerking van de details, constructies, maatvoering materialen, e.d. kunnen er kleine afwijkingen ontstaan ten opzichte van de nu vermelde gegevens. Deze geringe afwijkingen geven geen aanleiding tot verrekening. Aan de in deze tekening gemeten maten kunnen geen rechten worden ontleend. De op deze tekening aangegeven maatvoering is niet geschikt voor opdrachten aan derden door koper(s). De op deze tekening gestippeld weergegeven elementen en/of aangegeven alternatieve behoren niet tot de standaardlevering.