



Begane Grond Type G13
1:50

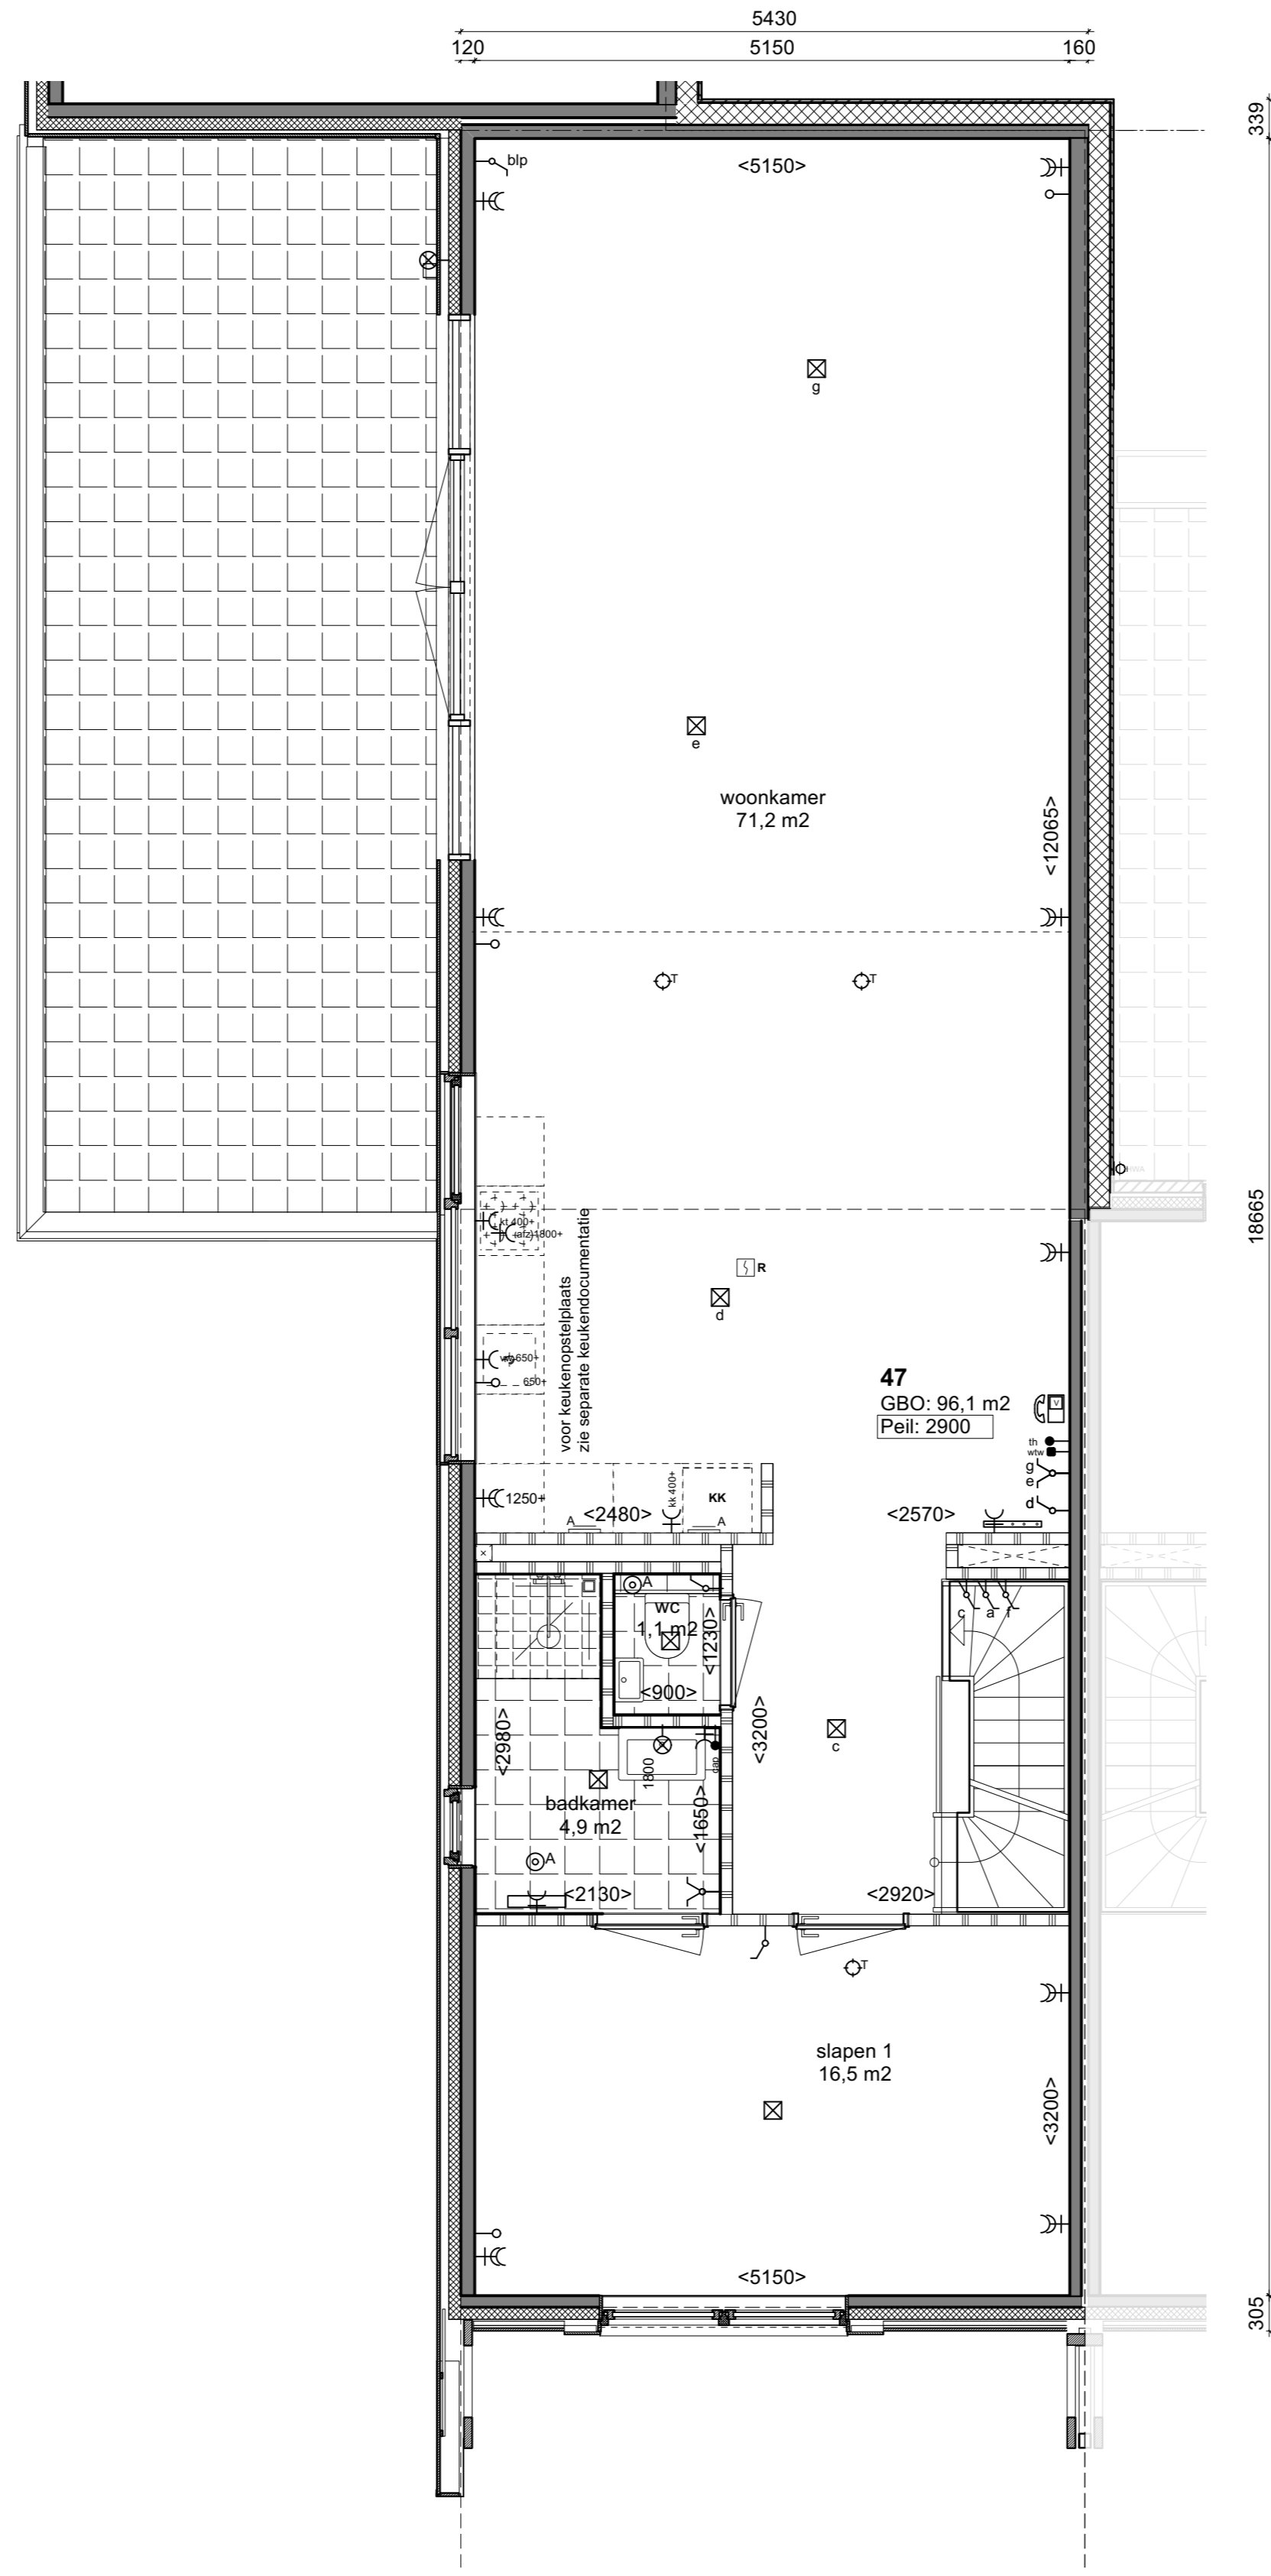

Eerste verdieping Type G13
1:50

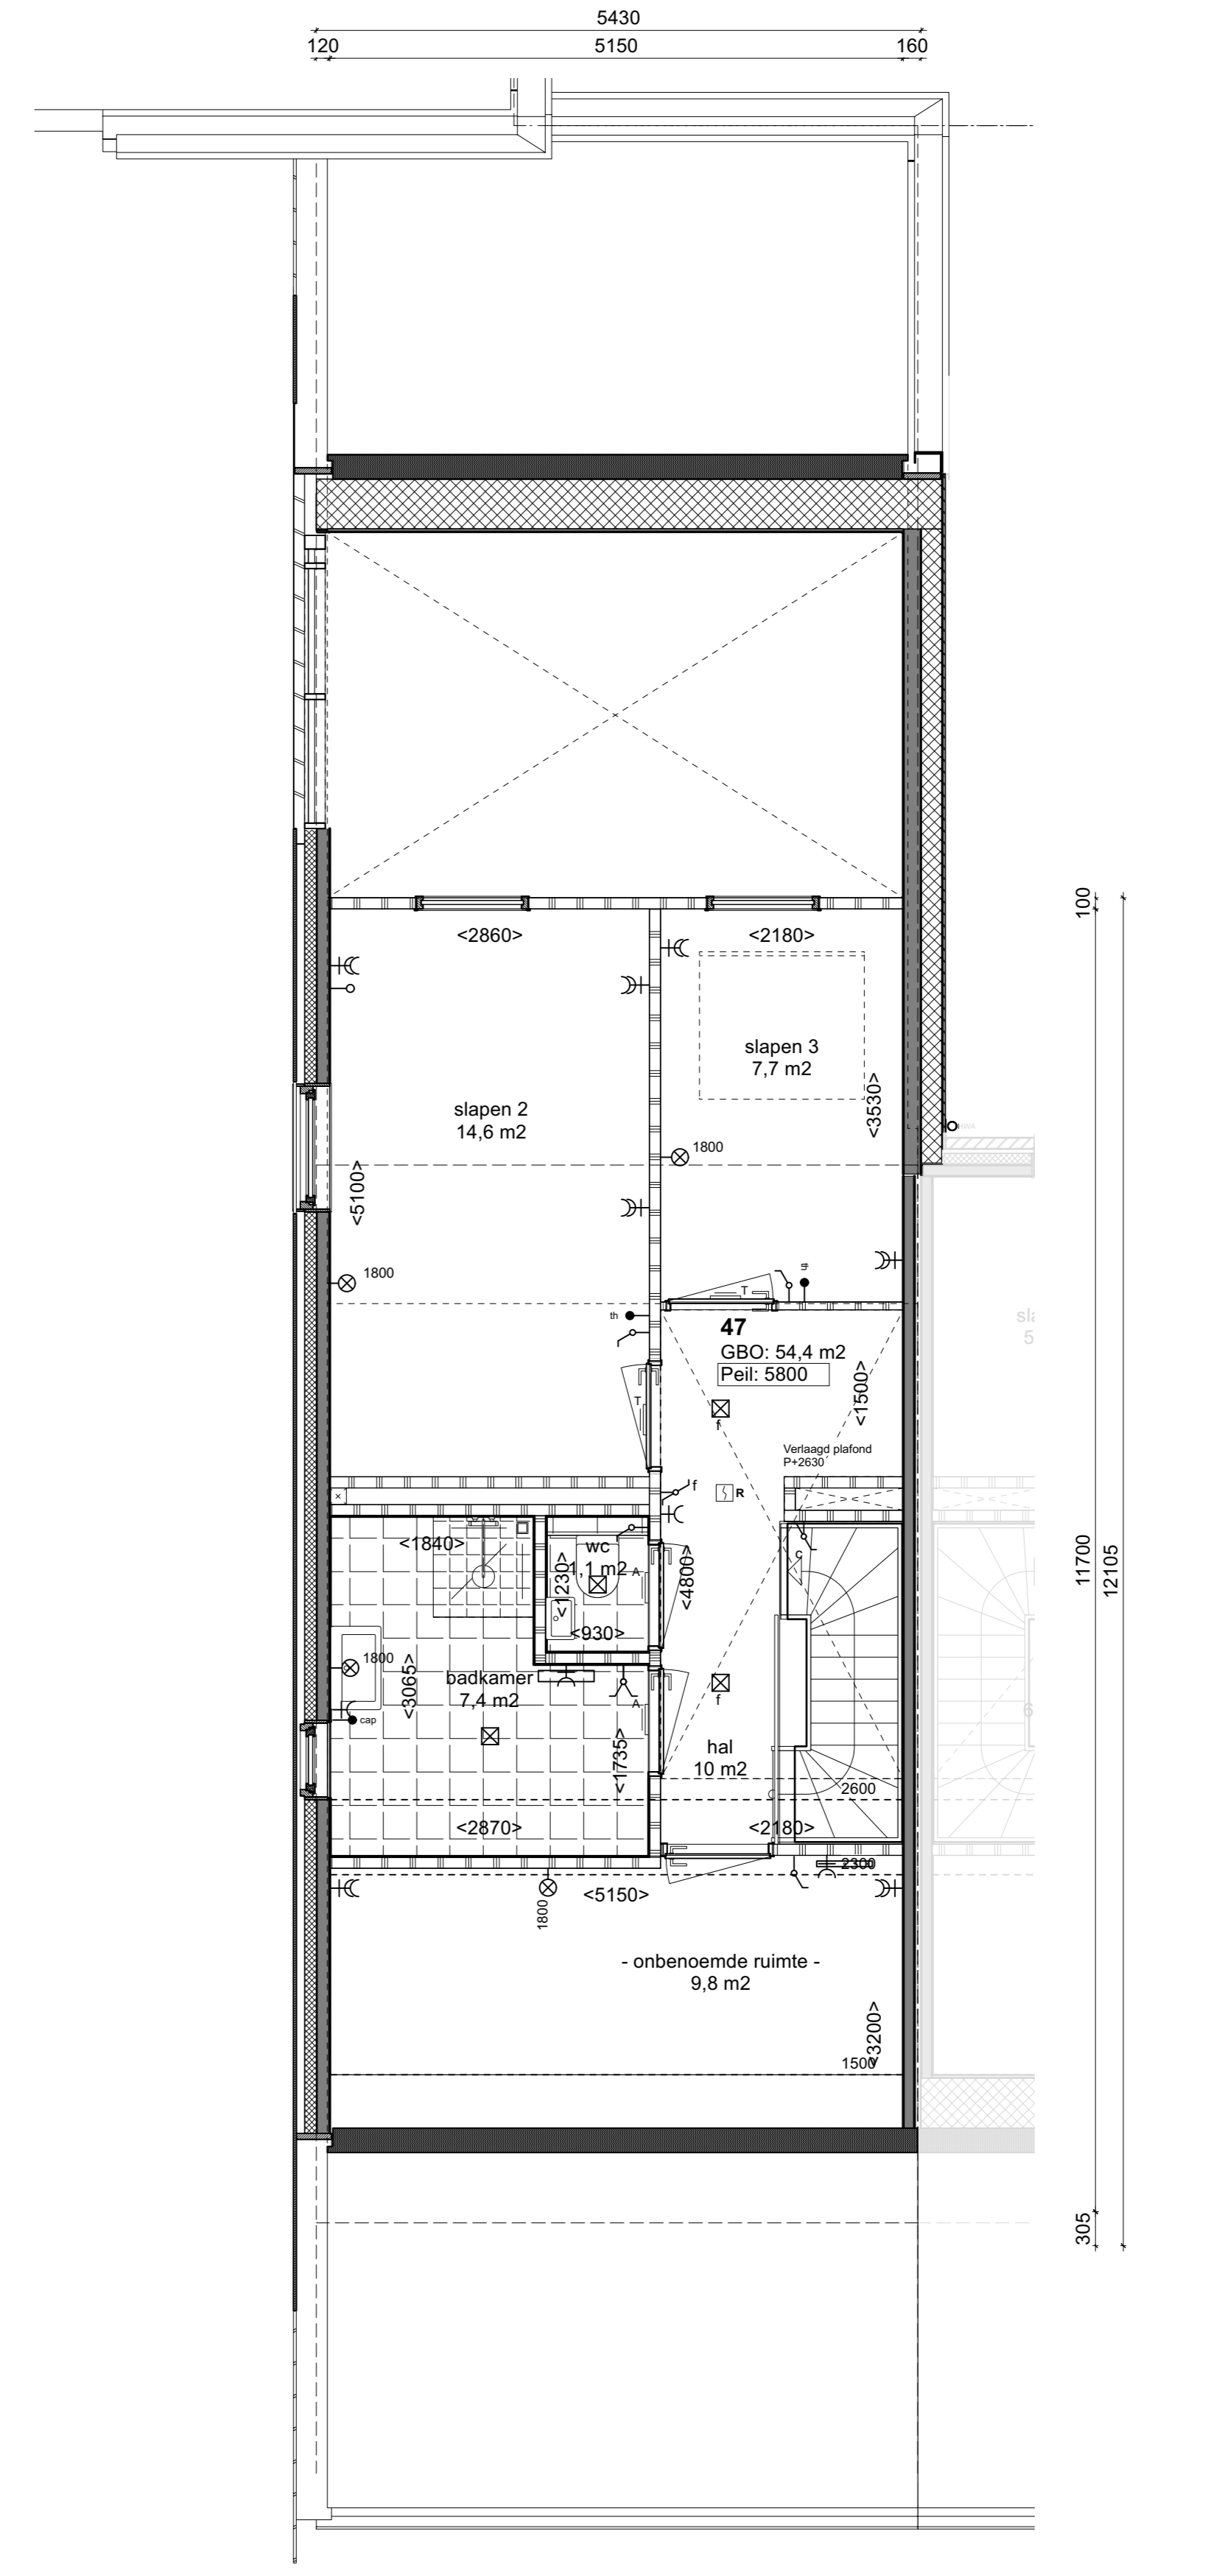

Tweede verdieping Type G13
1:50

- RENVOOI**
- beton, metaalwerk
 - steenmuur
 - houten gewelbekleding
 - gewapend beton (prefab)
 - prefab kolom in stallinggarage
 - lichte scheidingwand, gbo, 70mm
 - lichte scheidingwand, gbo, 100mm
 - isolatie hoogwaardig
 - isolatie zacht
 - aanzicht houten gewel, verticale delen
 - aanzicht metaalwerk
 - aanzicht verticaal metaalwerk
 - tegelwerk 150x150
 - tegelwerk 200x400
 - tegelwerk 300x300


- zoning, definitieve vorm rdb
- aanzicht houten gewel, horizontale delen
- aanzicht muurwerk
- water
- meterkast
- opstelplaats stw-unit
- opstelplaats warmtepomp
- deur 30 min. WBBO
- deur 60 min. WBBO
- brandscheiding 30min. WBBO
- brandscheiding 60min. WBBO
- afschot 16mm/min
- optische rookmelder, voldoet aan NEN 2995
- brandscheiding 60 min. WBBO (gevelaanzicht)
- verdeler vloerverwarming
- handdoekradiator
- knopguk
- entree
- toilet
- douchebak
- wastafel
- wasmachine (WM)

Kleuren en afwerkingen conform ruimte afwerkstaat en kleur en materialiteit


NB: maatvoeringen badkamers en toiletten tot aan de ruwe wand (excl. tegels)

Koudeinstallatie conform separate keukendocumentatie


- verticale afbouwlijn (in de wand)
 - verticale bouwvoering (in de wand)
 - verticale bouwvoering (in het plafond)
 - verticale afbouwlijn (in het plafond)
- Elektra**
- lichtbelegging
 - centraal aansluitpunt
 - thermostaat
 - draadknop deurbel
 - afstandsbediening
 - schakelaar
 - serie-schakelaar
 - wisselschakelaar
 - hoofdbediening mechanische ventilatie (w/v)
 - wandcontactdoos enkel gewel
 - wandcontactdoos dubbel gewel
 - Perleto wandcontactdoos elektrisch loket 2 fase
 - wandcontactdoos afsluip (hoog gewel)
 - wandcontactdoos koelkast
 - wandcontactdoos omvormer PV
 - wandcontactdoos vaatwasser
 - wandcontactdoos wasmachine
 - wandcontactdoos mechanische ventilatie (w/v)
 - rookmelder
 - videobovinstalatie

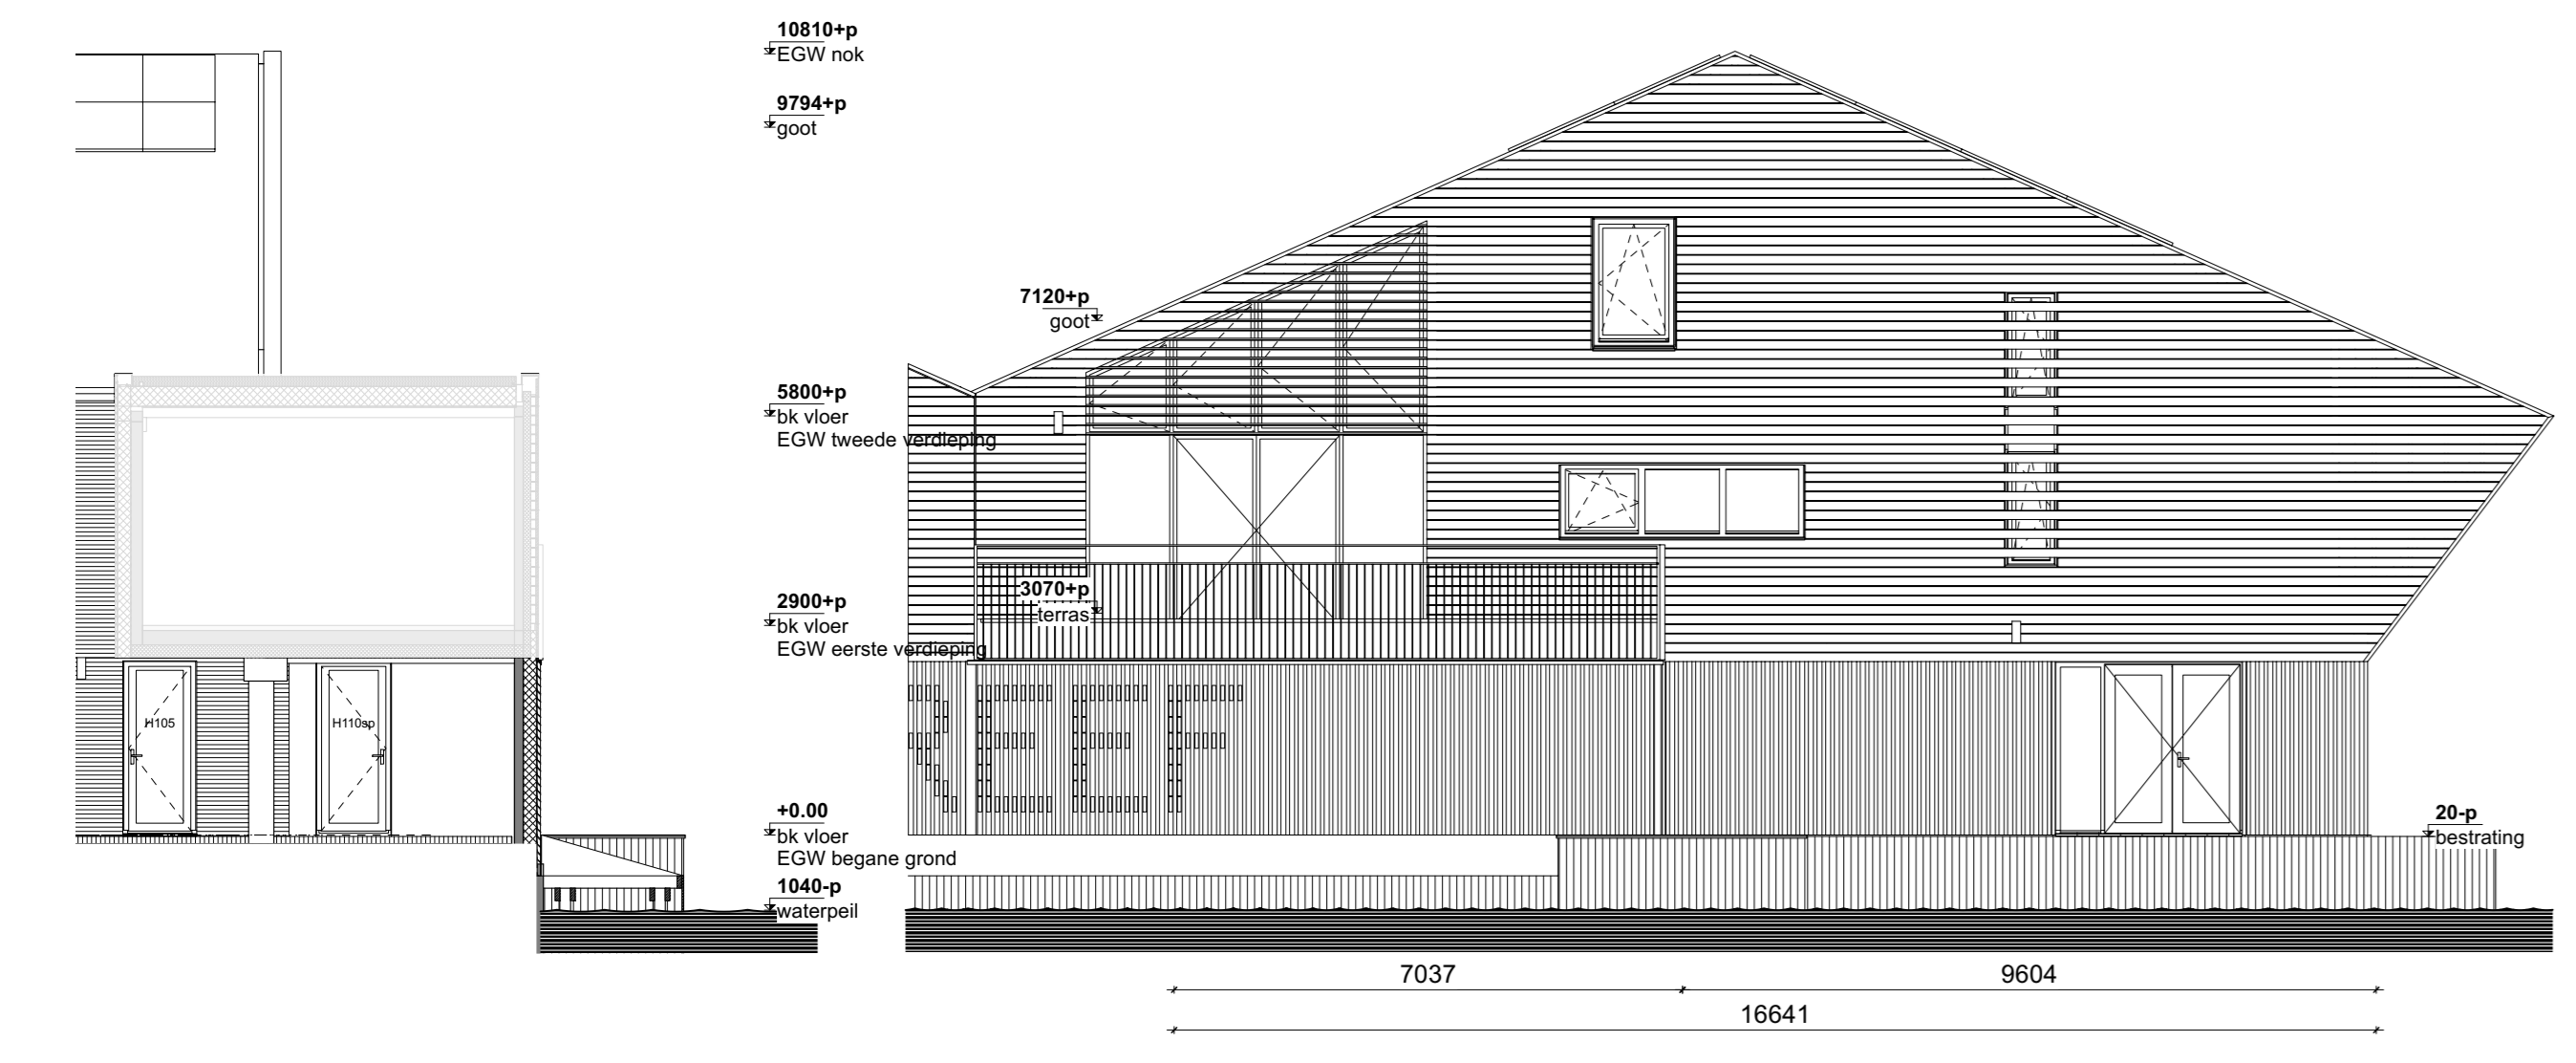


Kopgevel Type G13
1:100

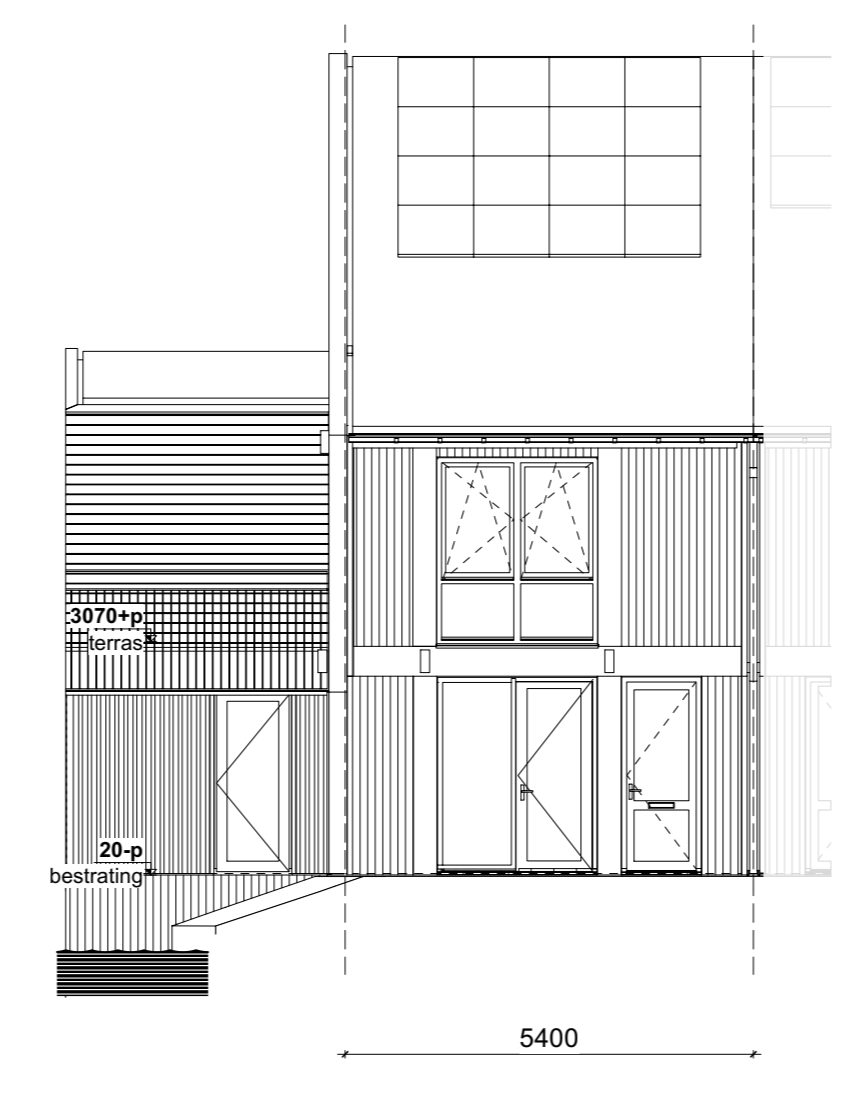

Voorgevel Type G13
1:100

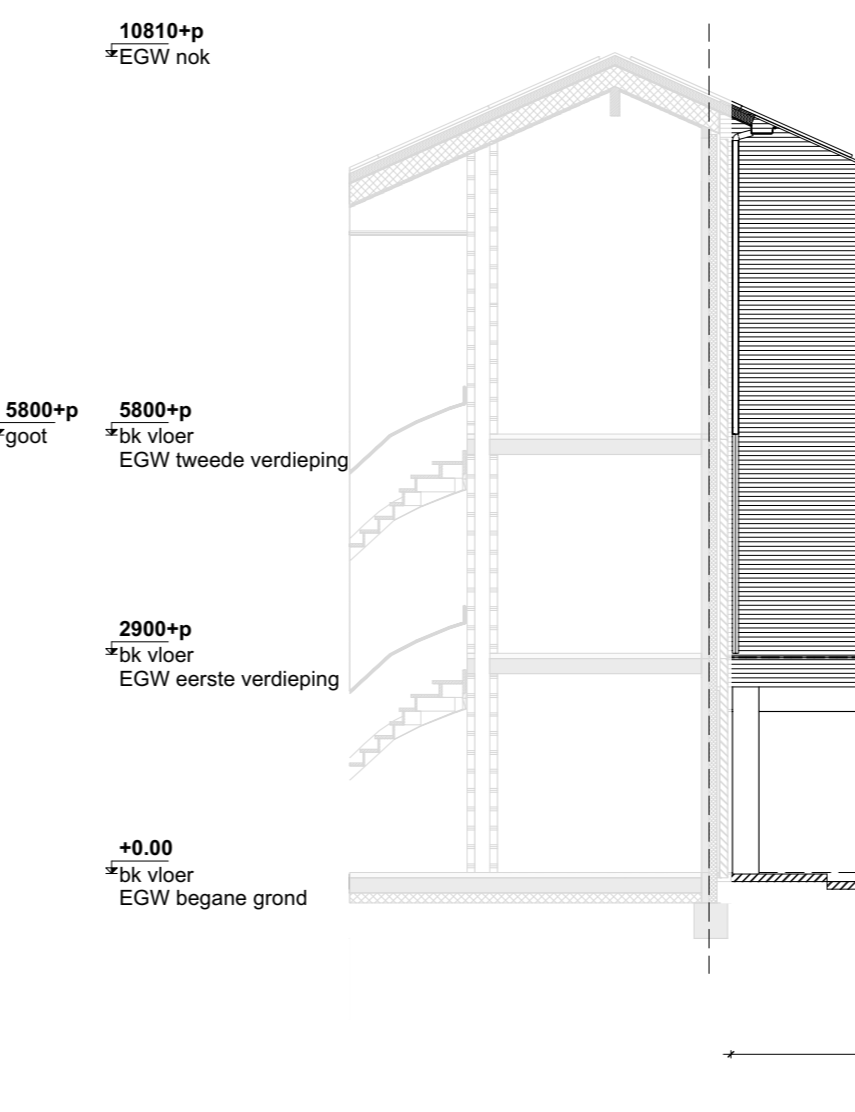

Zijgevel Type G13
1:100

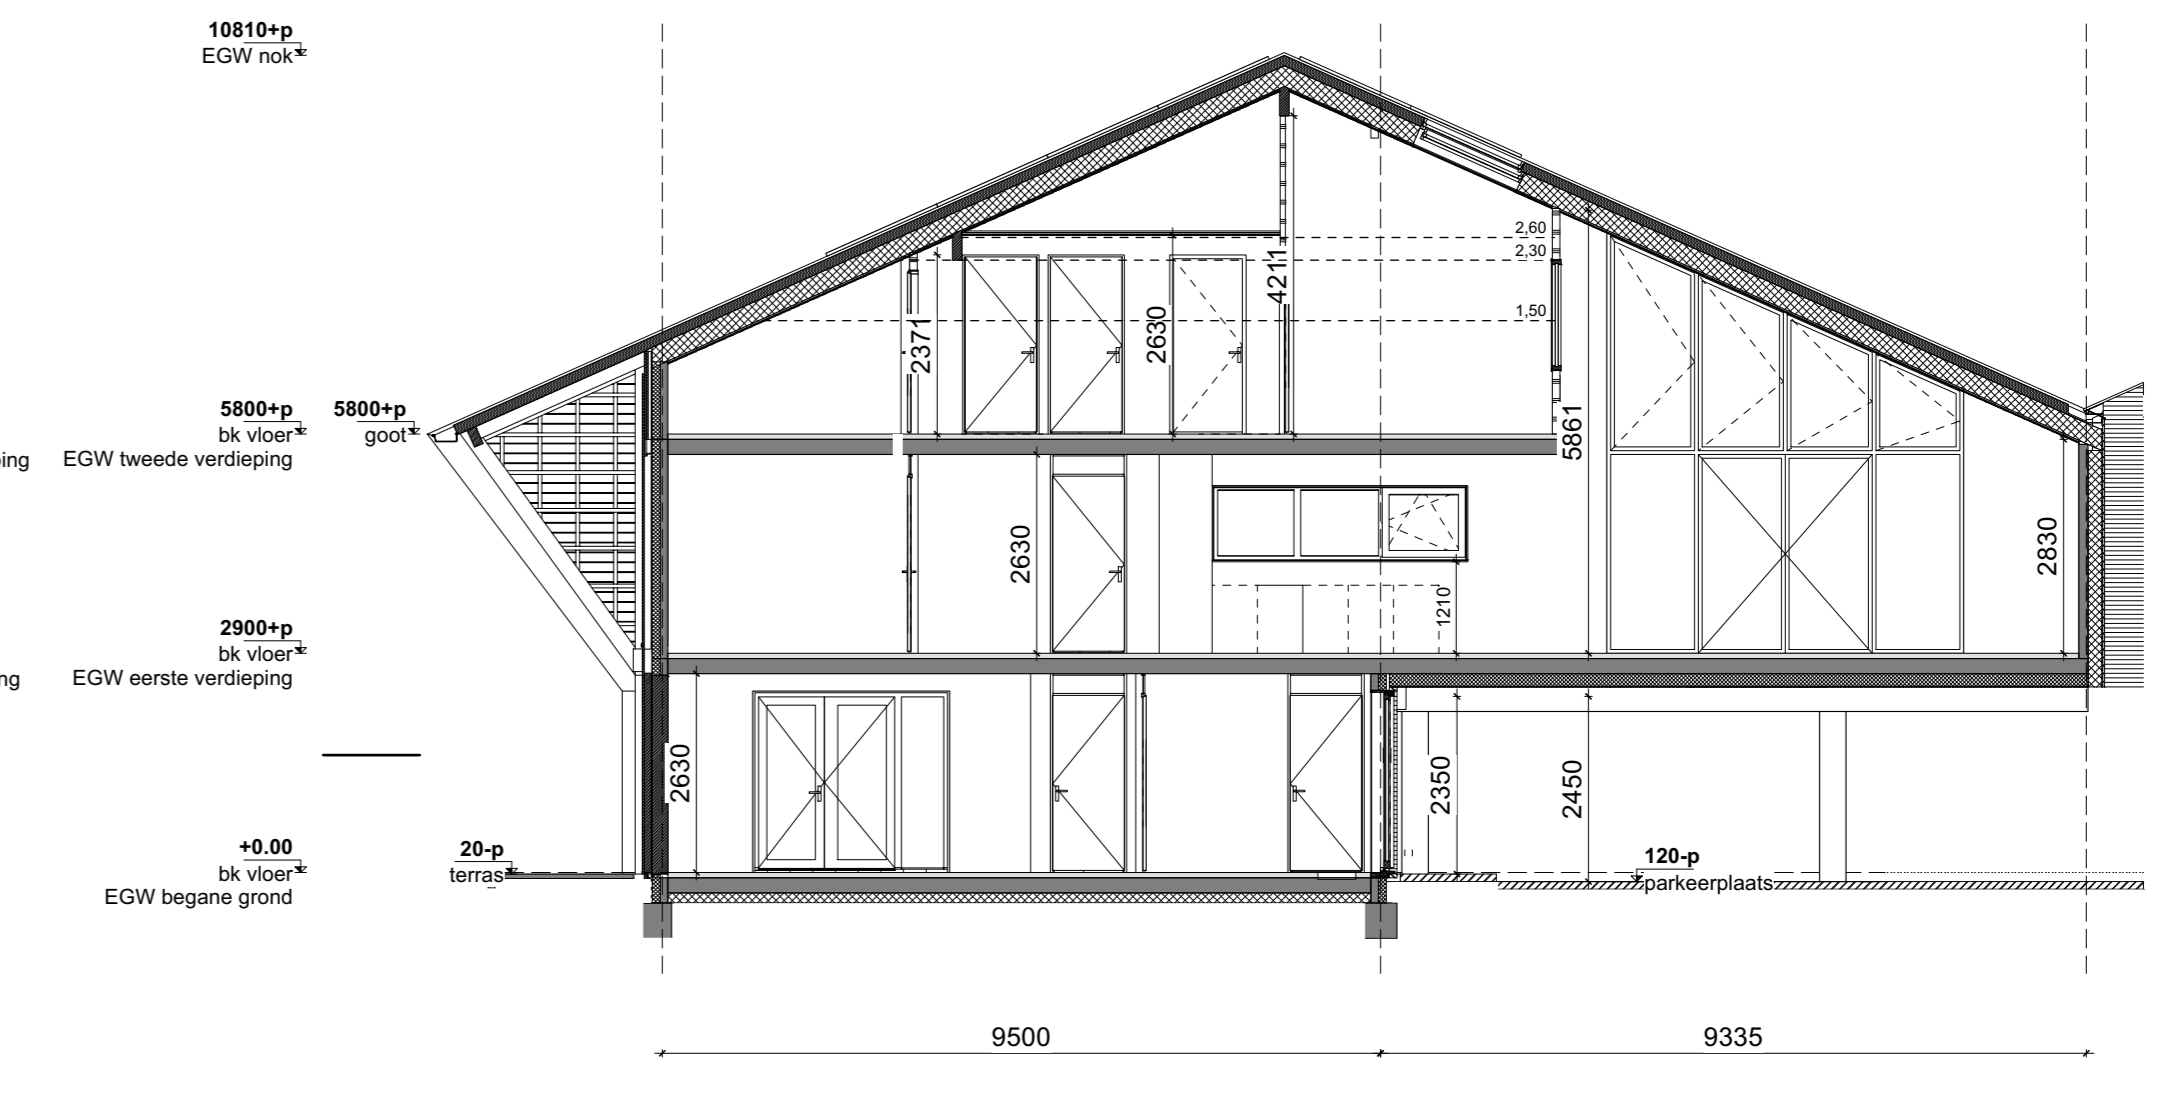

Doorsnede AA Type G13
1:100

Project: 422 | Bannehoven

soort project: BPD

contact persoon: Bouwmeester: dt

individueel: Engelsingwoning Type G13

schaal: 1:50, 1:100

locatie: BA

status: status

AD

datum: 22.05.2021

getekend: gvw/egf