
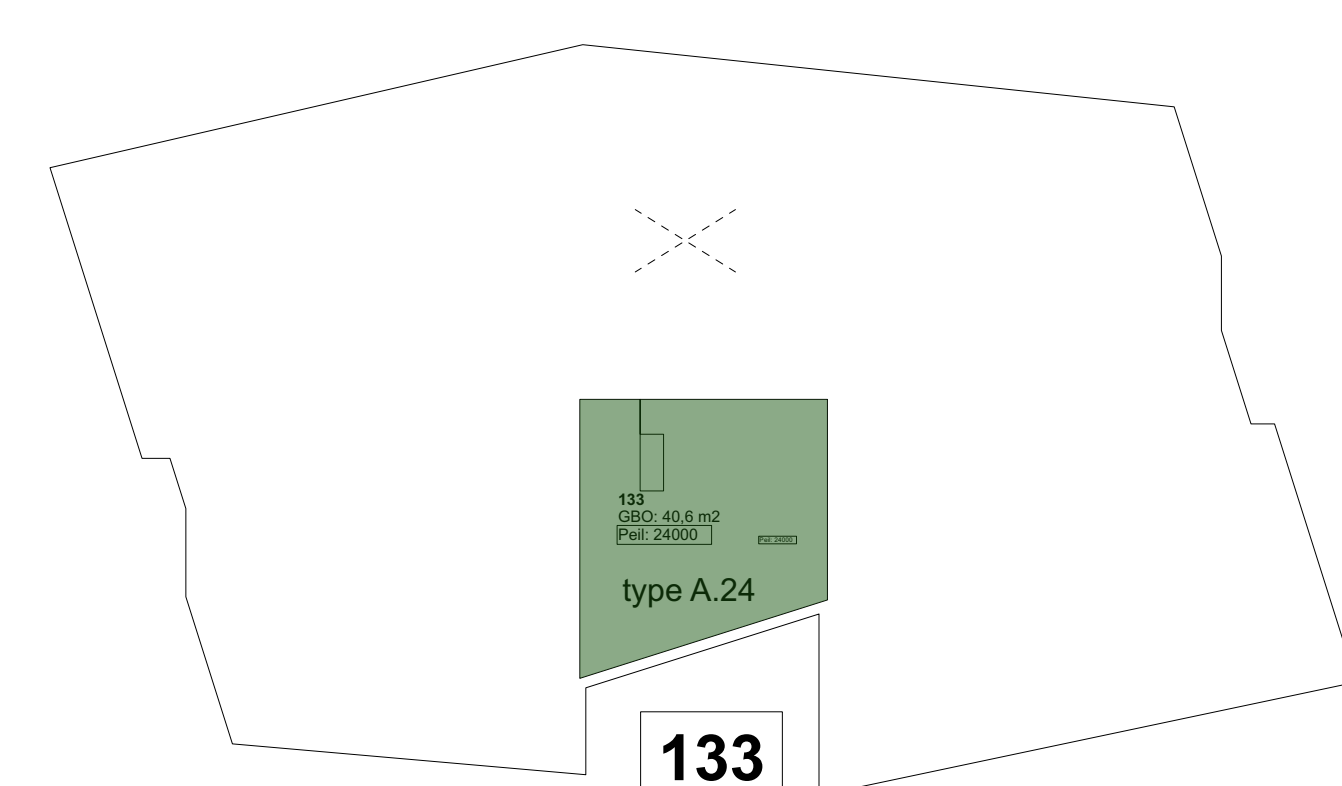
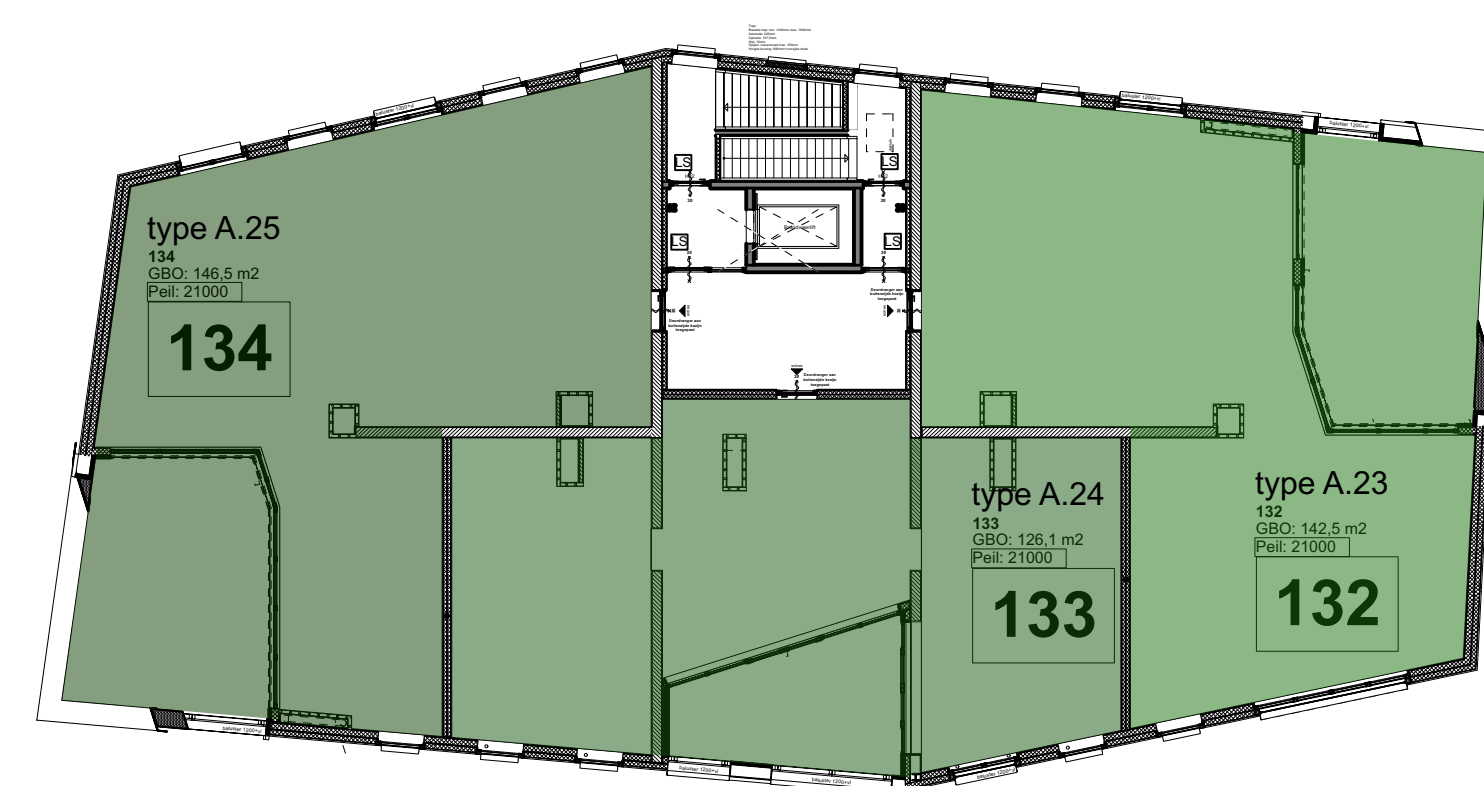
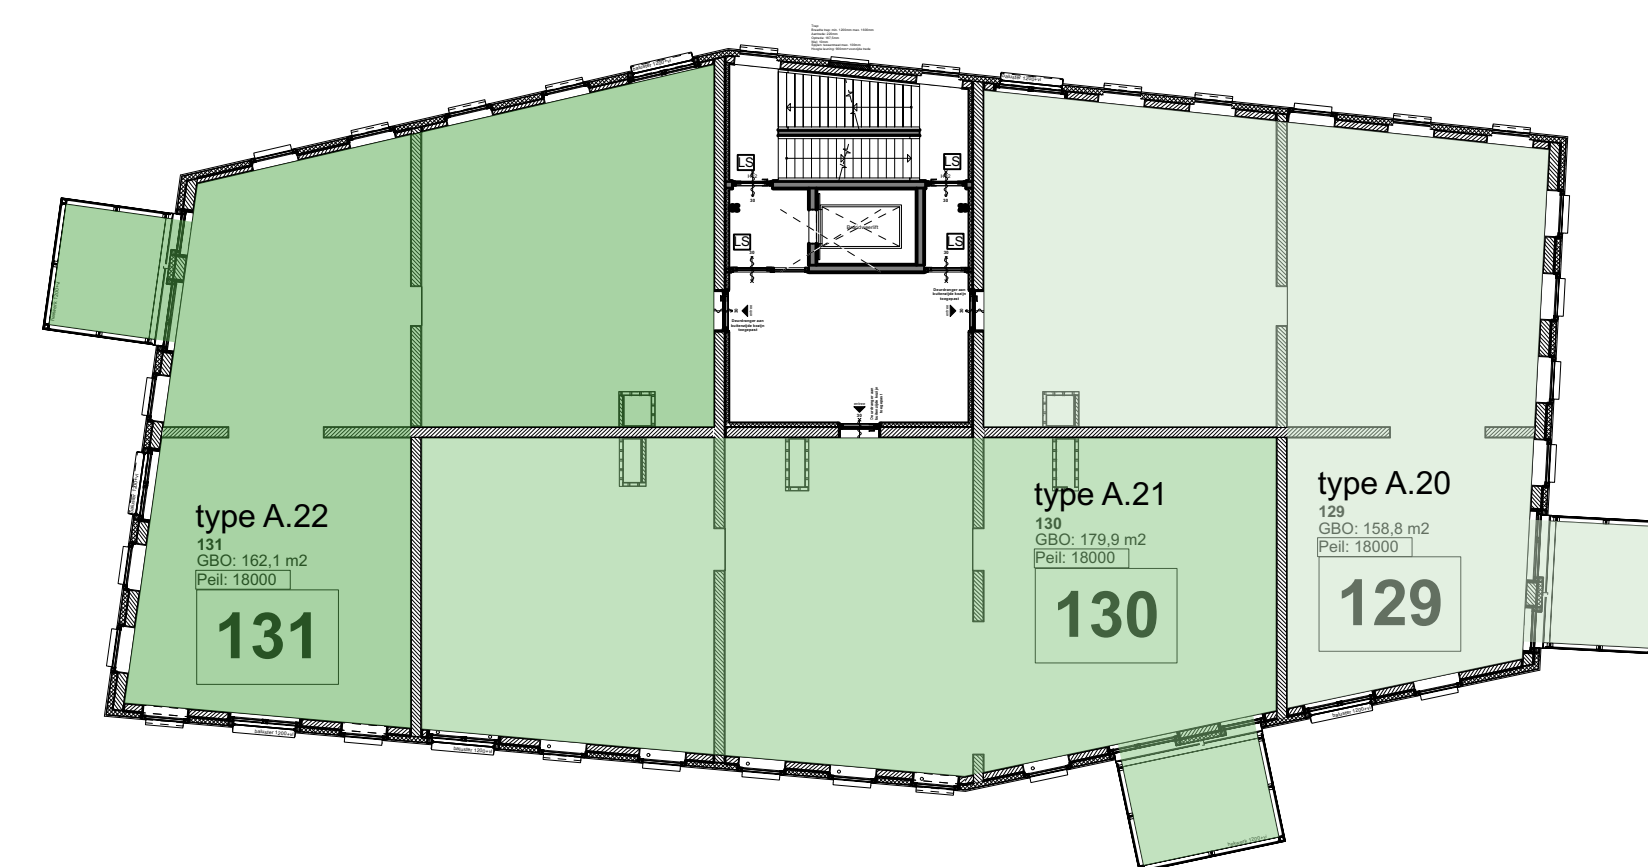
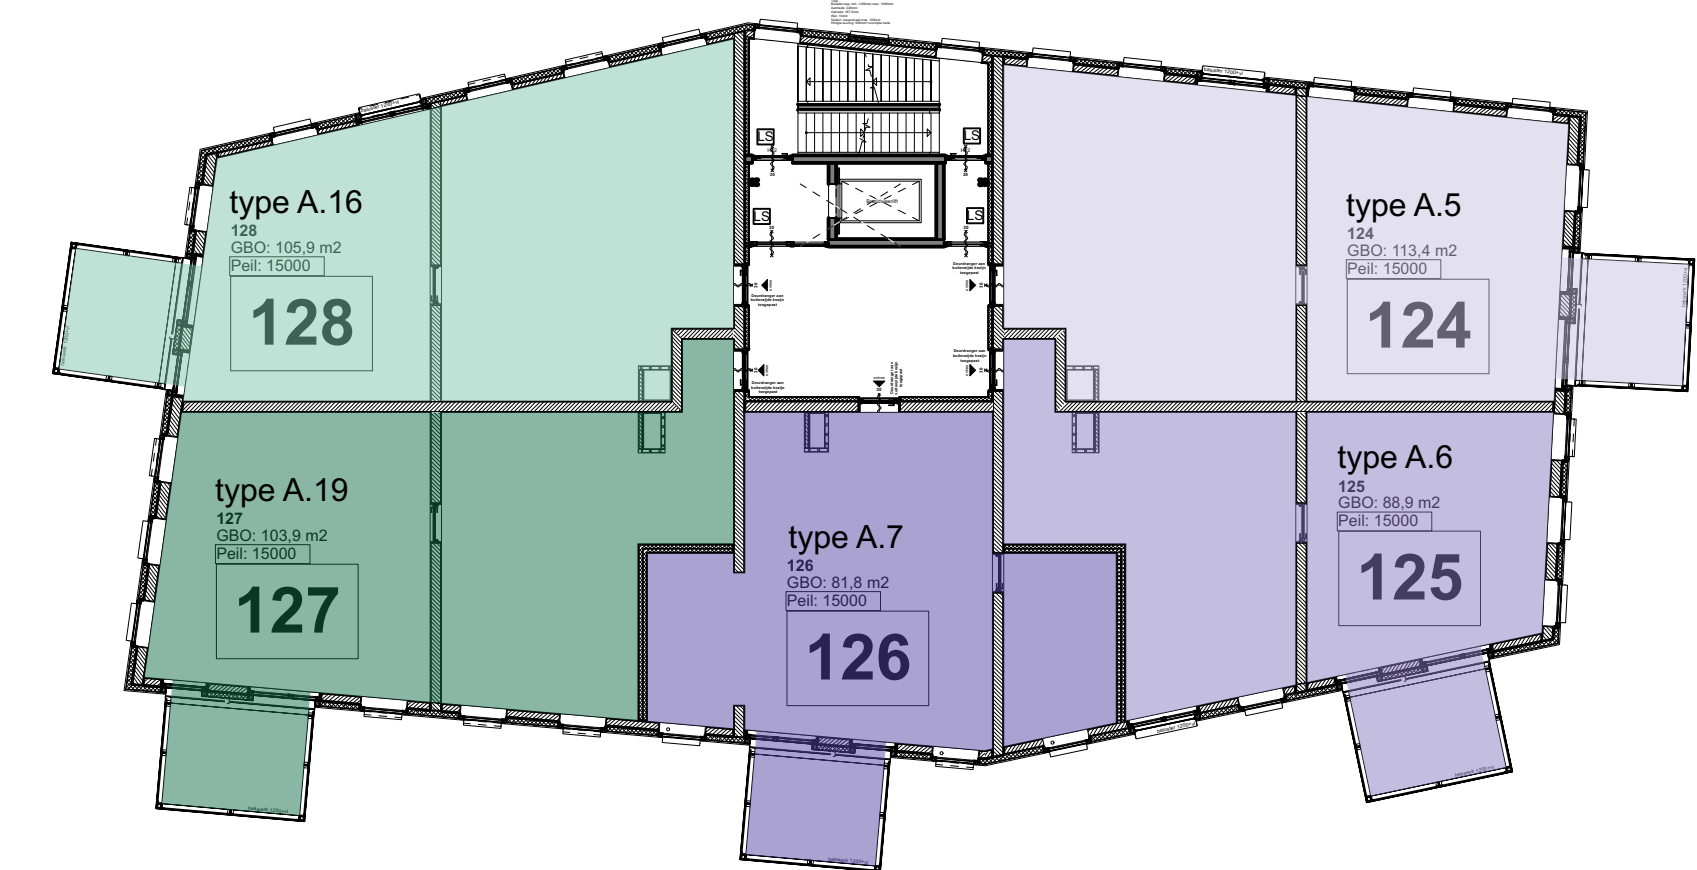
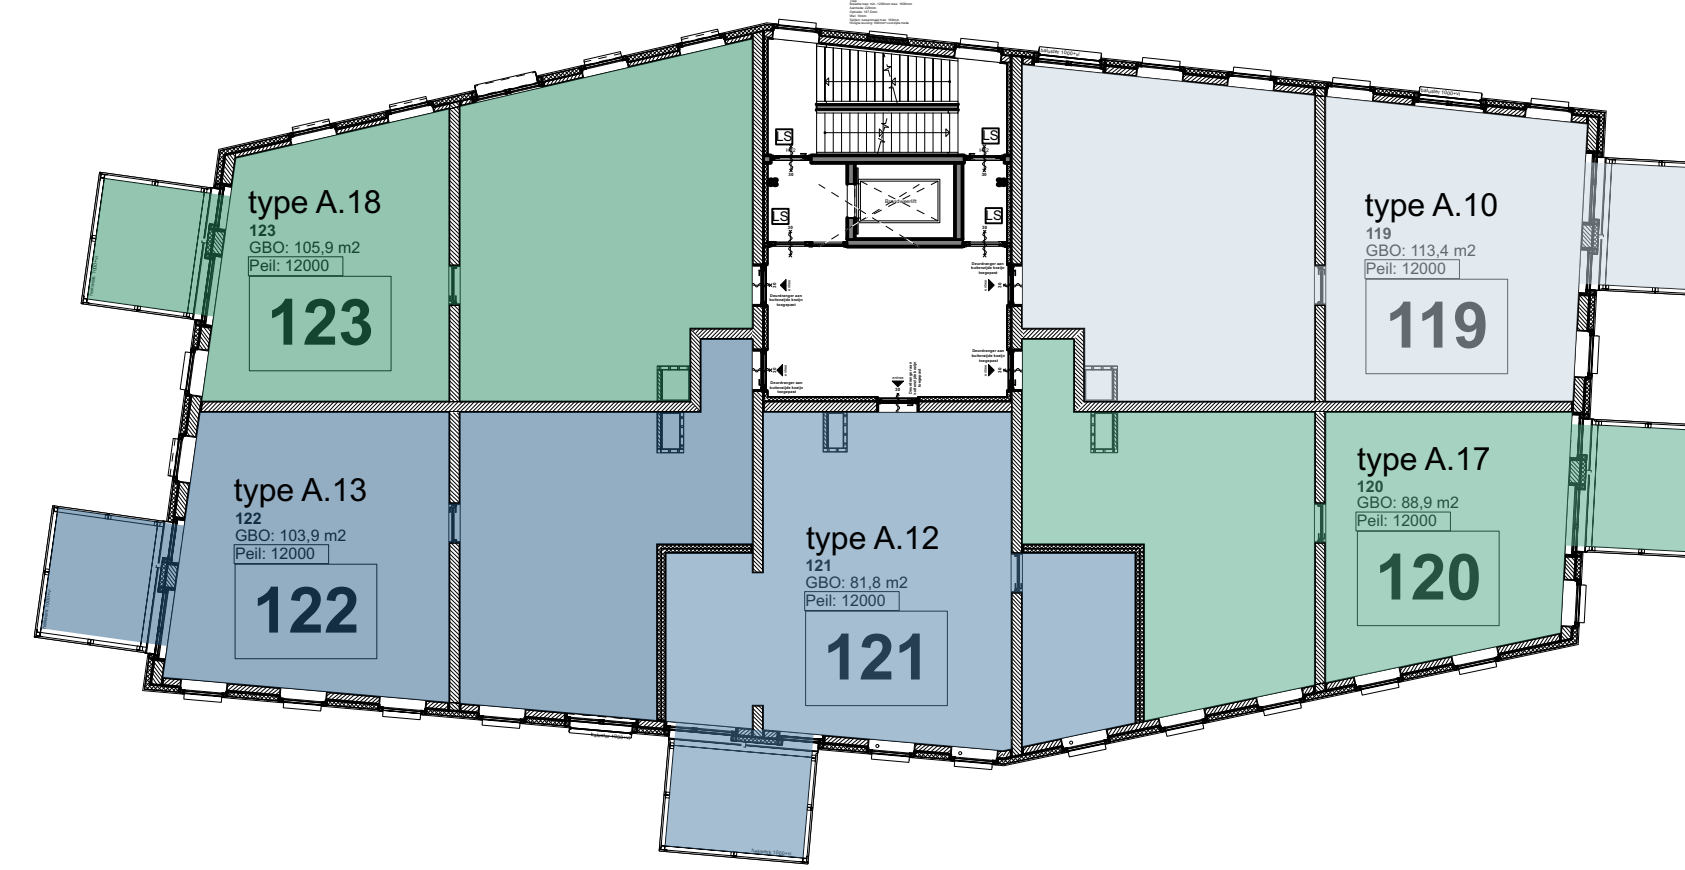
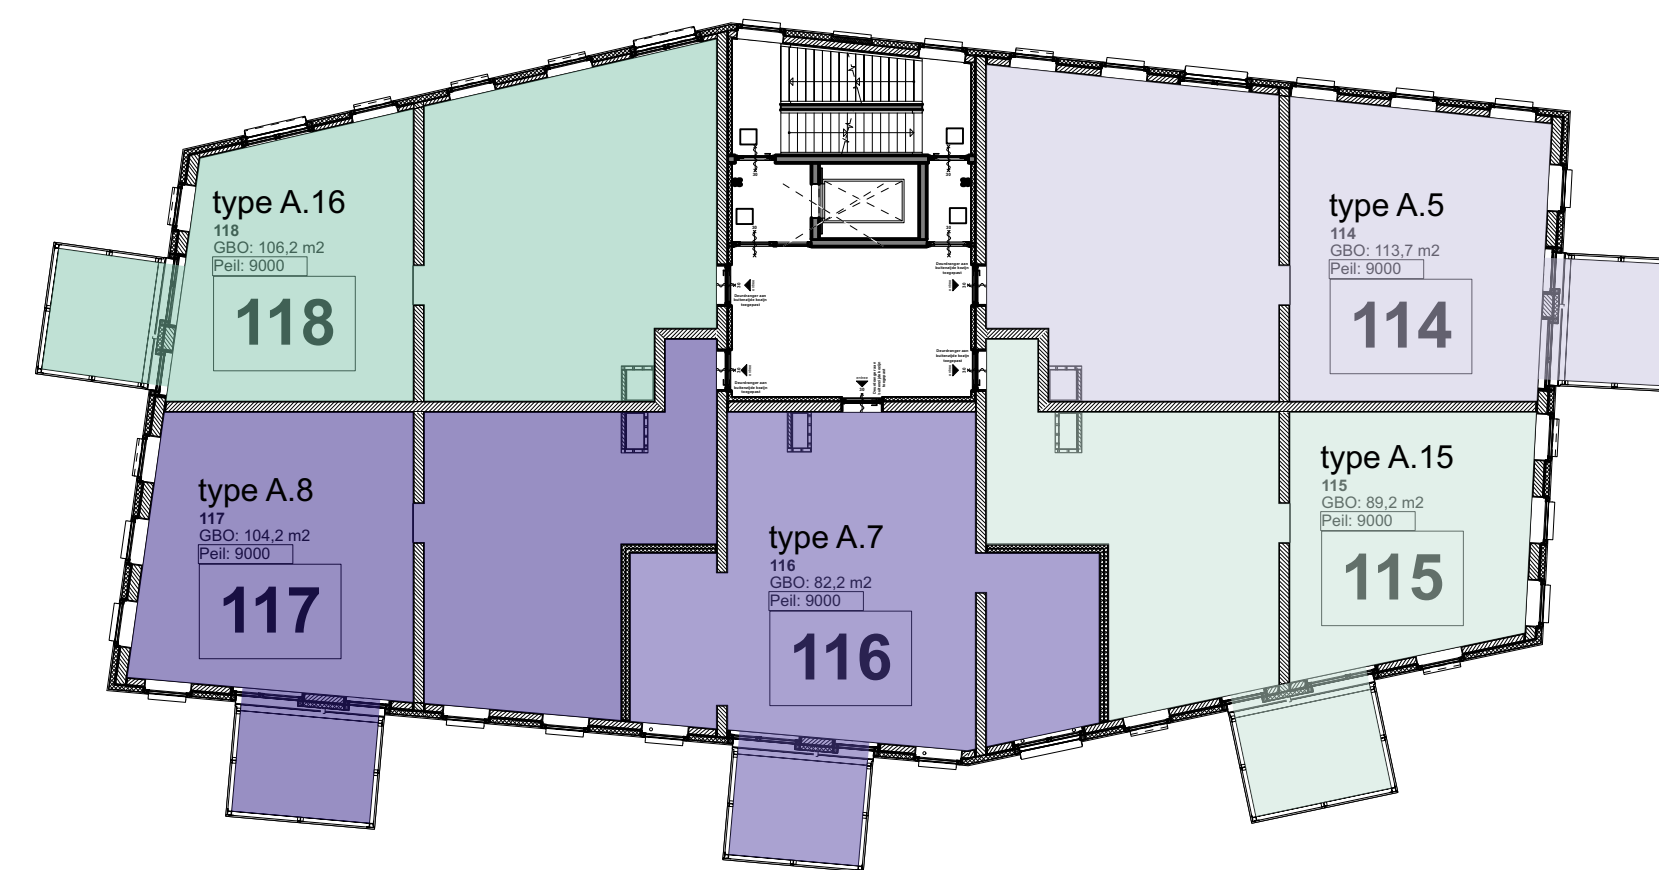
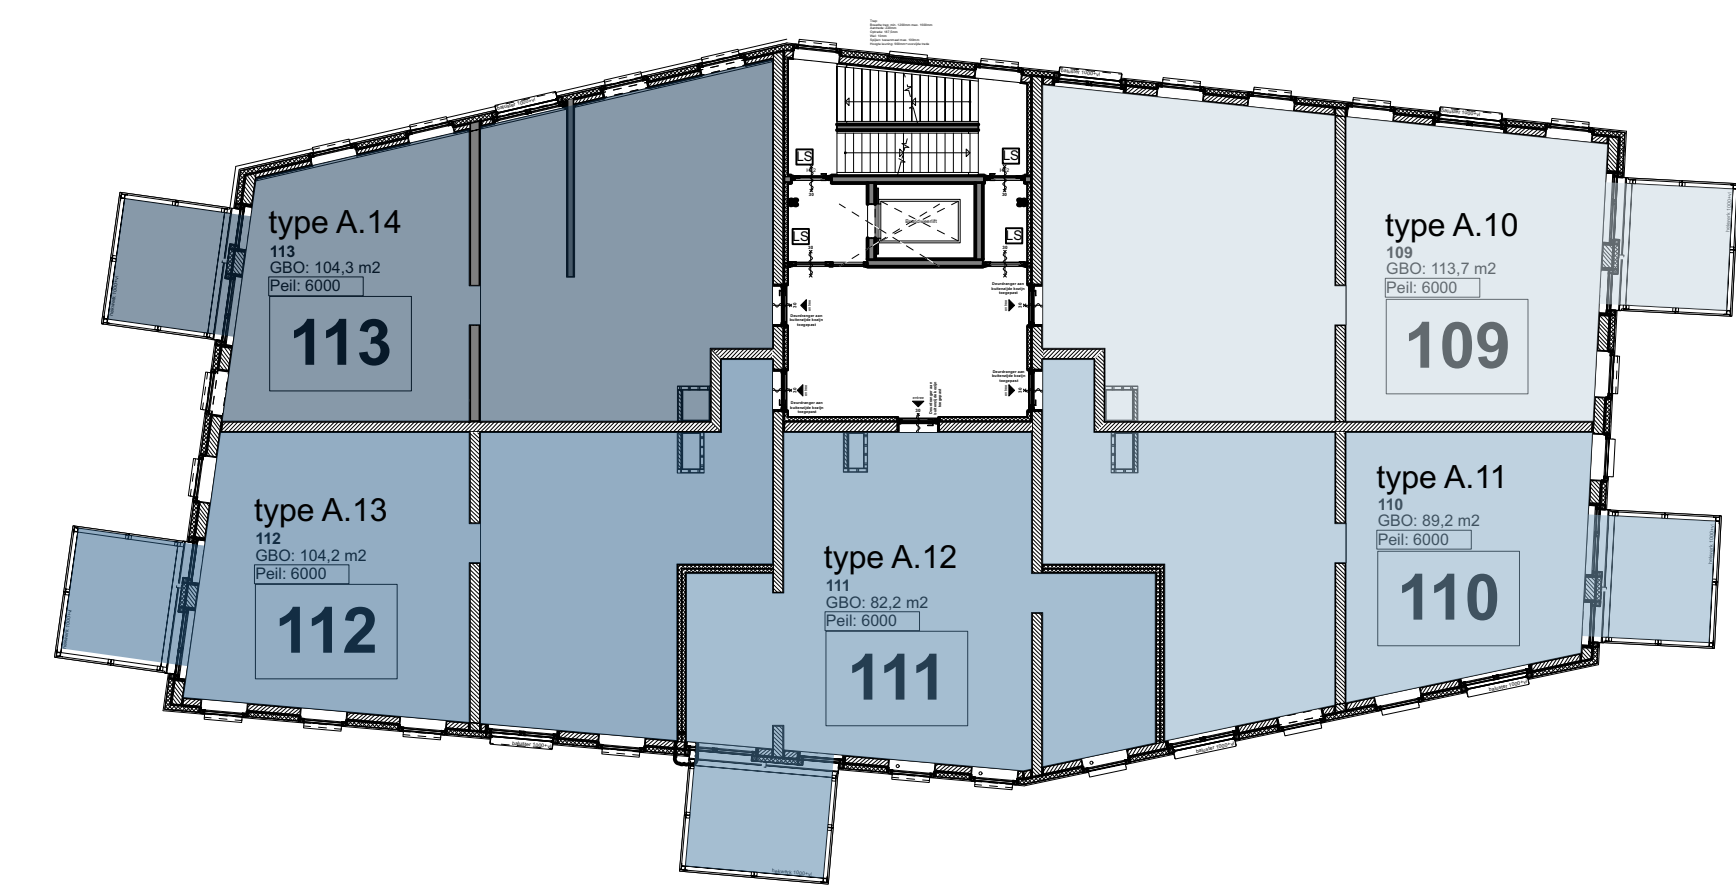


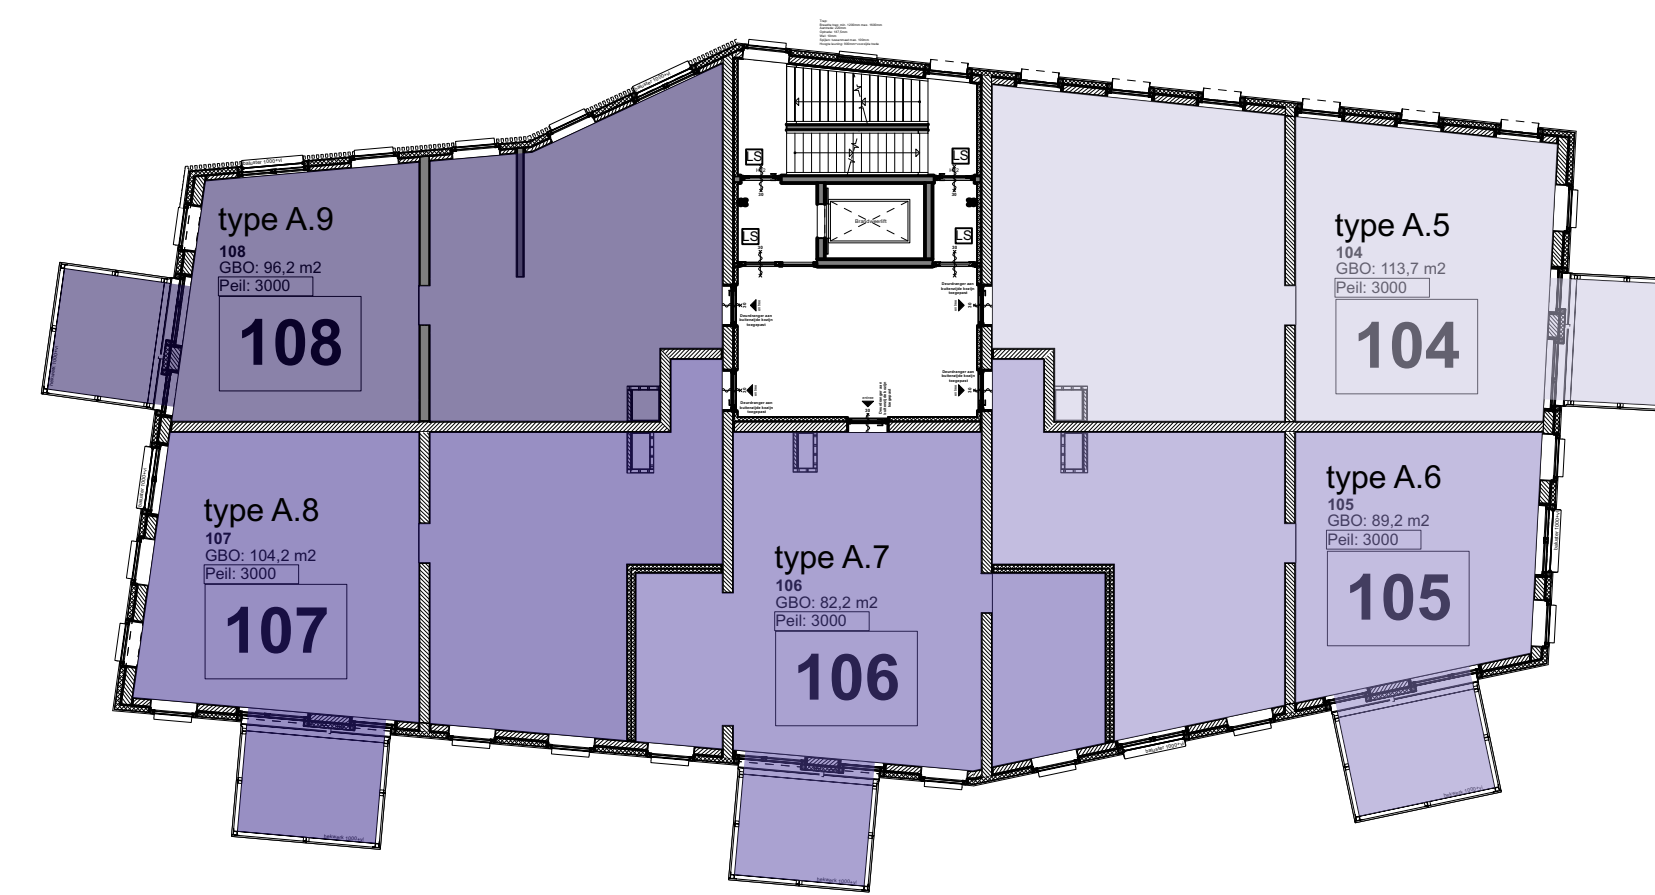


- | | |
|---|-----------|
|  | Type A.1 |
|  | Type A.2 |
project
422 | Bannehoeven
opdrachtgever
BPD Ontwikkeling BV

contact persoon

Bouwnummers:

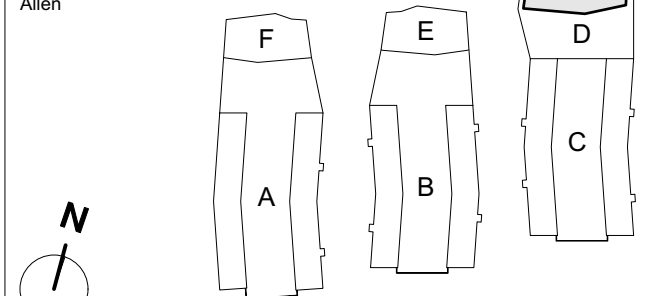

onderwerp	
VT Type overzicht	
schaal	fase
1:200	VT
formaat	stat
A1	def
datum	gete
16.06.2021	
gewijzigd	

tekeningnummer
50.VT.00

adres Tl. Vasumweg 152
1033 SH Amsterdam
telefoon +31 (0)20 555 01 55
e-mail architecten@heren5.nl
website heren5.nl