


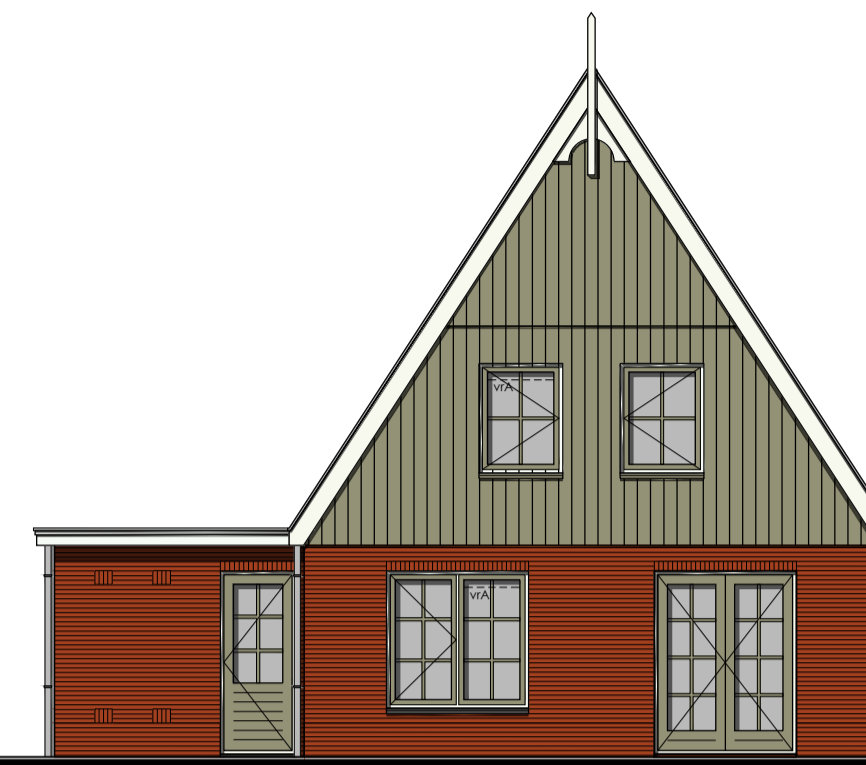

Voorgevel



Rechter zijgevel



Achtergevel



Linker zijgevel

Kleurenschema


Onderdelen	Materialen	Kleur
Gevel	Baksteen	Rood genuanceerd
Gevelbekleding	Vezelcement planken	Vintage beige
Dak	Keramische pan	Zwart edel engobe
Raamdorpels t.p.v. gevel	Keramische	Zwart
Raamdorpels t.p.v. gevelbekleding	Aluminium	Geelgrijs
Kozijnen	Hardhout	Verkeerswit
Draaiende delen	Hardhout	Geelgrijs
Roeden (op het glas)	Hardhout	Geelgrijs
Buitendeuren	Samengesteld / hardhout	Geelgrijs
Stalen kanteleur	Verzinkt staal	Geelgrijs
Boeidelen	Hout	Verkeerswit
Hemelwaterafvoer	PVC	Grijs
Ventilatieroosters	Aluminium	Blank geanodiseerd
Dakrandafwerking	Aluminium kraaltrim	brute

Renvooi


- baksteen 100mm schoonwerk
- Steen 70mm v.z.v. gevelbekleding
- kalkzandsteen vulwerk
- kalkzandsteen ankerloze woningscheidende spouwmuur, 120-60-120mm
- lichte scheidingwand 70mm gipsblokken standaard
- lichte scheidingwand 70mm gipsblokken zwaar
- houtskeletbouw

Renvooi


- ⊗ plafondlichtaanlooppunt
- ⊗ wandlichtaanlooppunt
- ✓ enkele schakelaar
- ✓ dubbele schakelaar
- ✓ wissel schakelaar
- enkele wandcontactdoos geaard
- dubbele wandcontactdoos geaard
- onbedrade aansluiting telefoon
- onbedrade aansluiting centrale antenne inrichting
- bedrade aansluiting elektrisch kooktoestel
- onbedrade aansluiting boiler
- onbedrade aansluiting vaatwasser
- thermostaat
- buitenkraan
- rookmelder
- opstelplaats voor koelkast
- opstelplaats voor wasautomaat
- opstelplaats voor wasdroger
- elektrische radiator (plaats en afmeting indicatief)
- bedrukker
- bel
- mechanische ventilatie-unit
- ventilatierooster
- ventilatierooster, geluidreducerend
- ventilatierooster, geluidreducerend
- wand afzuigventiel mechanische ventilatie
- plafond afzuigventiel mechanische ventilatie
- warmtepomp unit (plaats en afmeting indicatief)
- boilervat t.b.v. warmtepomp (plaats en afmeting indicatief)
- doorvoeren t.b.v. warmtepomp
- verdeelunit t.b.v. vloerverwarming
- v.z.v. gemalleerd glas
- pv-panelen (afmeting, aantal en ligging indicatief)
- nest-steenkast t.b.v. vloermuizen
- nest-steenkast t.b.v. gierzwaluwen

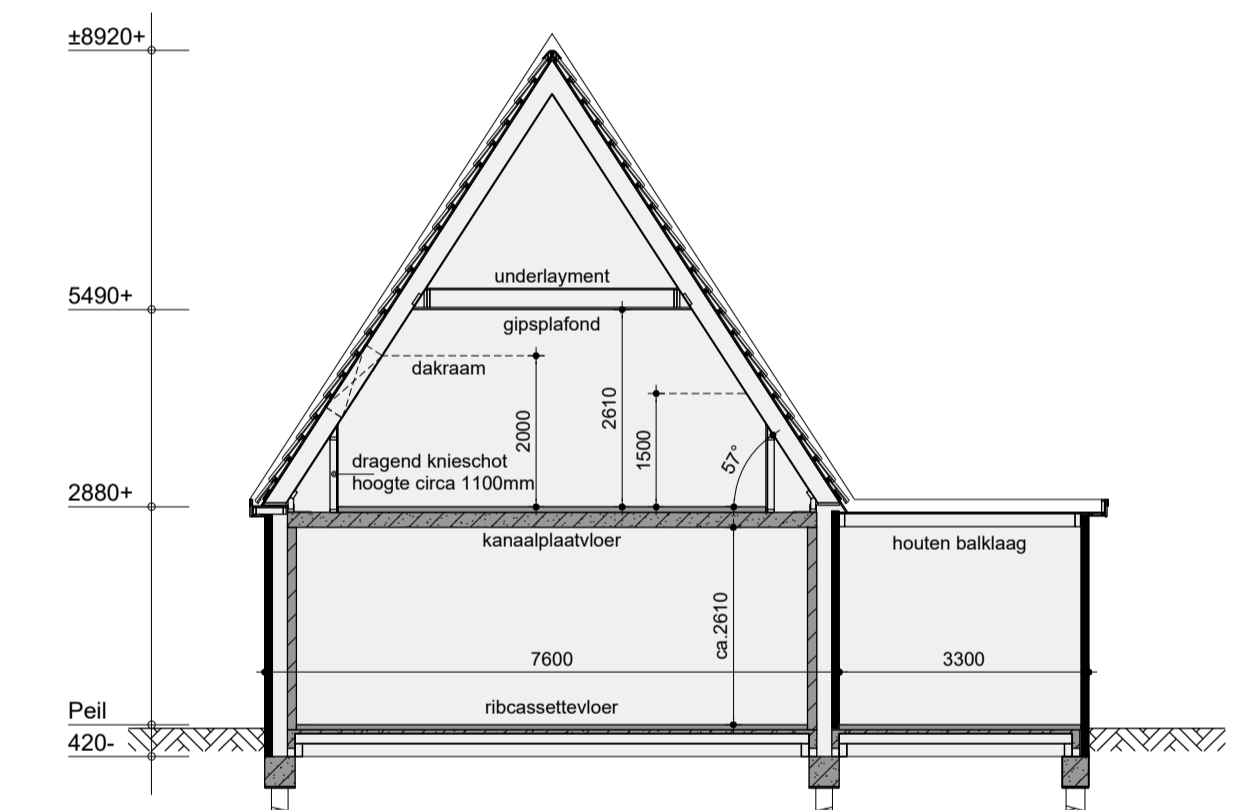

Principe doorsnede A-A

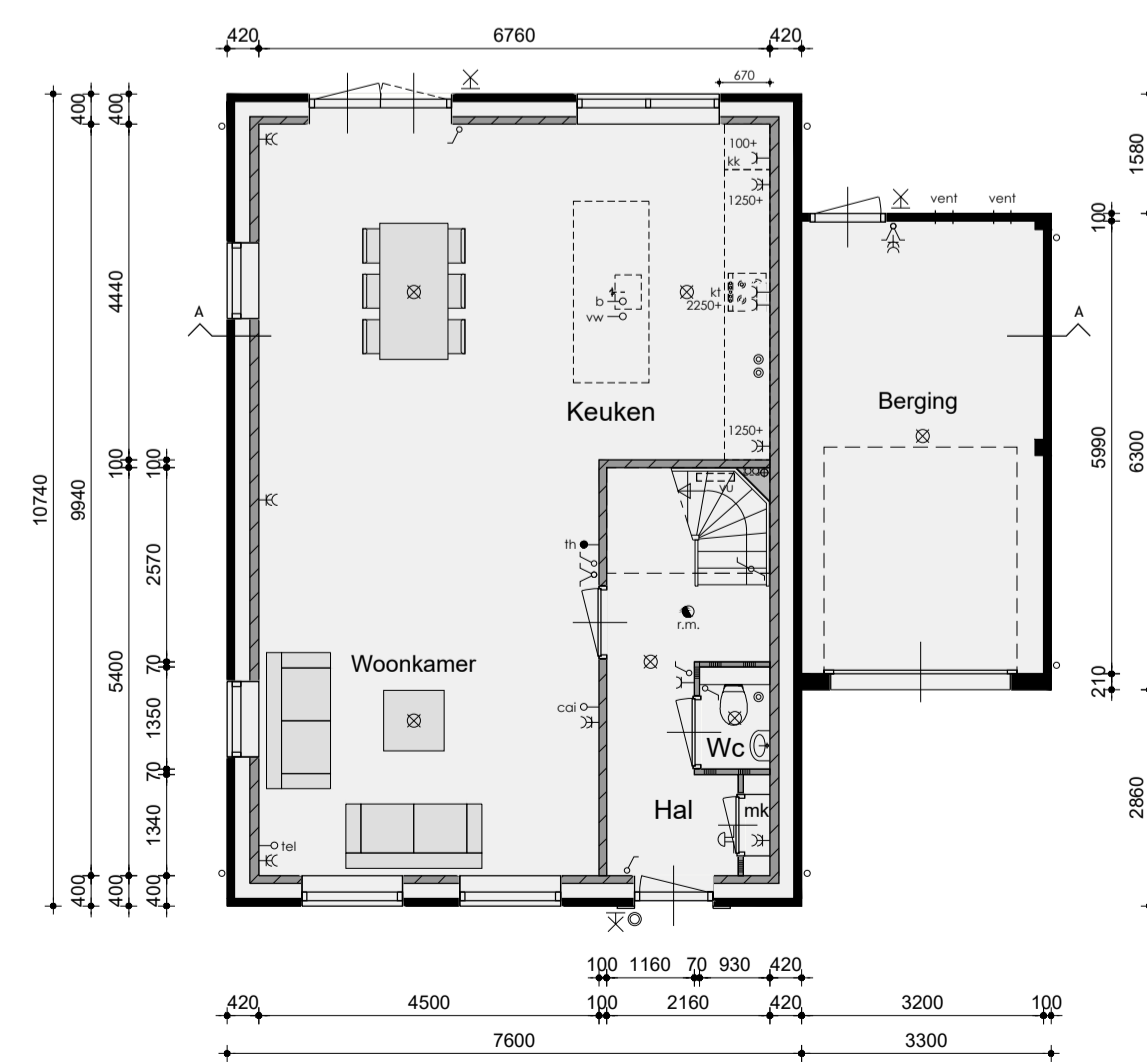

Begane grond  
v.z.v. vloerverwarming excl. berging

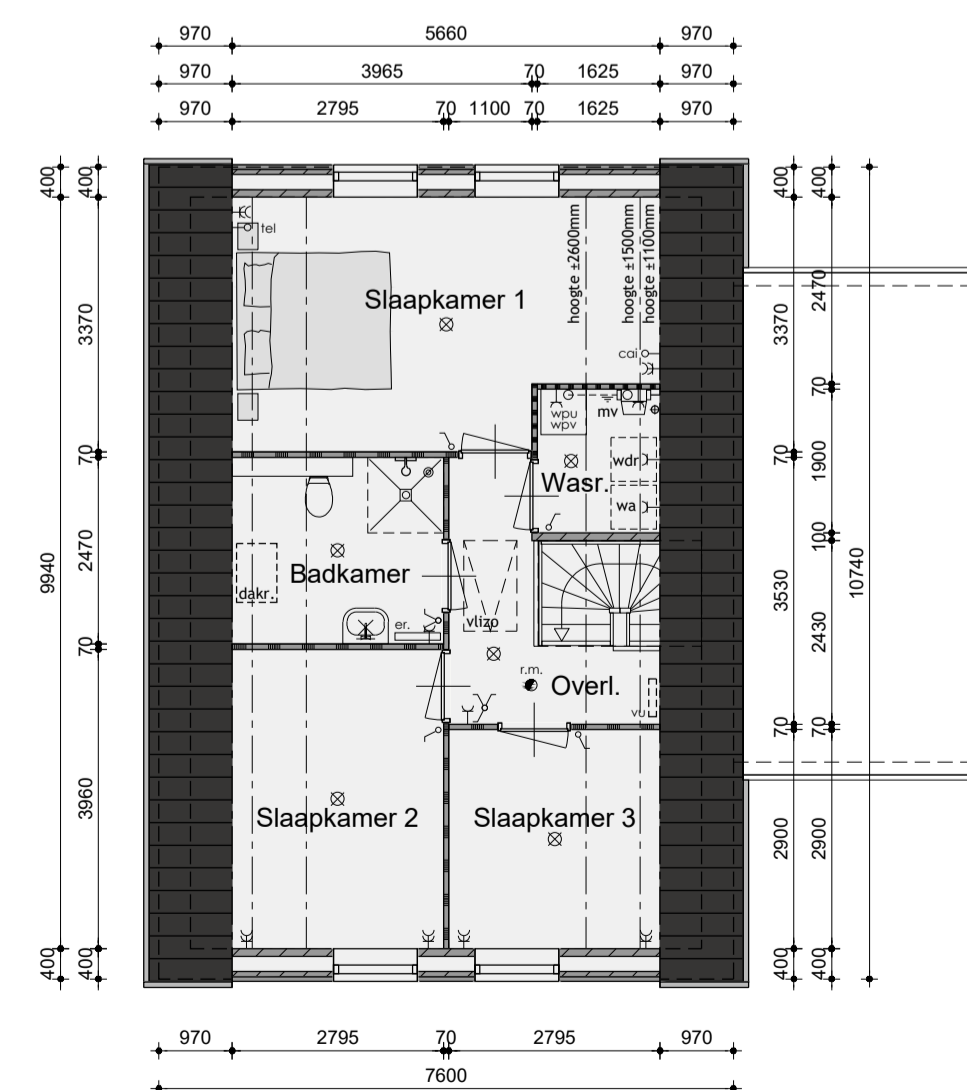

1ste Verdieping  
v.z.v. vloerverwarming

Bouwnummer 26

Plan: De Molenaar fase 2 te Westzaan  
Bouwnummer 26, Gemeente Zaanstad

Ontwikkeling: bpd  
Realisatie en copersbegeleiding: ANKERPROFESIEBUREAU KUIN bv  
De Tocht 5  
1611 HT Bovenkarspel  
(0228) 51 13 13  
info@kuinbv.nl  
Getekend: Roy Zwagemaker  
Formaat: A1  
Schaal: 1:100

Verkooptekeningen

Datum 1	20-03-2019	Datum 9	
Datum 2	17-05-2019	Datum 10	
Datum 3	12-09-2019 bestektekening	Datum 11	
Datum 4	08-01-2020	Datum 12	
Datum 5	06-03-2020	Datum 13	
Datum 6		Datum 14	
Datum 7		Datum 15	
Datum 8		Datum 16	

**De Wolff & Partners**  
Zesstedenweg 205A | 1613 JD Grootebroek  
T: 0228 56 50 90 | F: 0228 56 50 99  
info@dewolffpartners.nl  
www.dewolffpartners.nl  
Ruben de Kraker | Yuri Blankendaal

Werknummer 18321  
V-09.1