



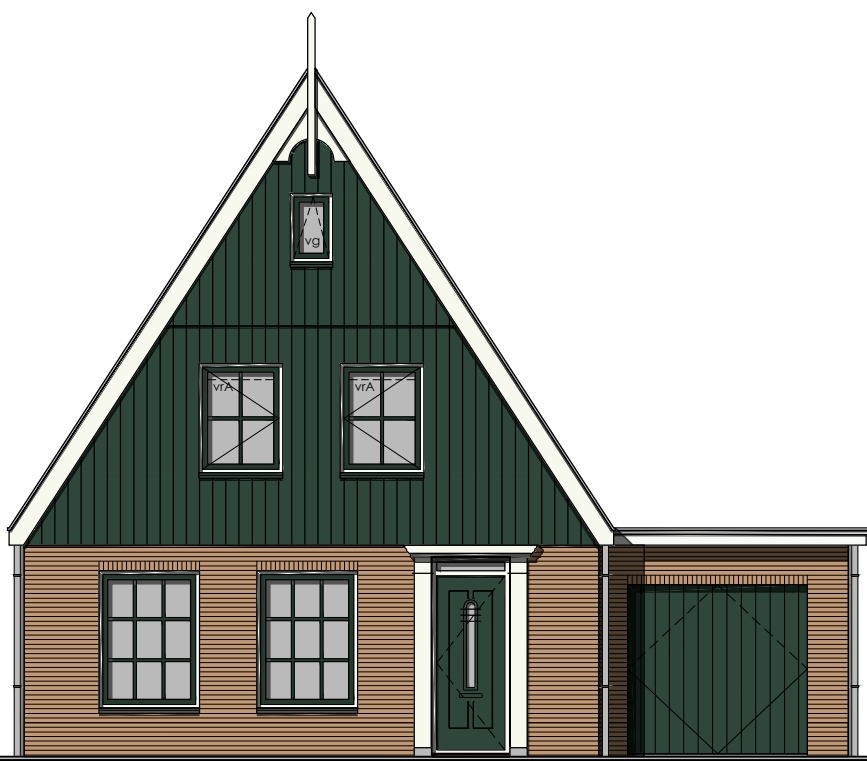

Voorgevel



Rechter zijgevel

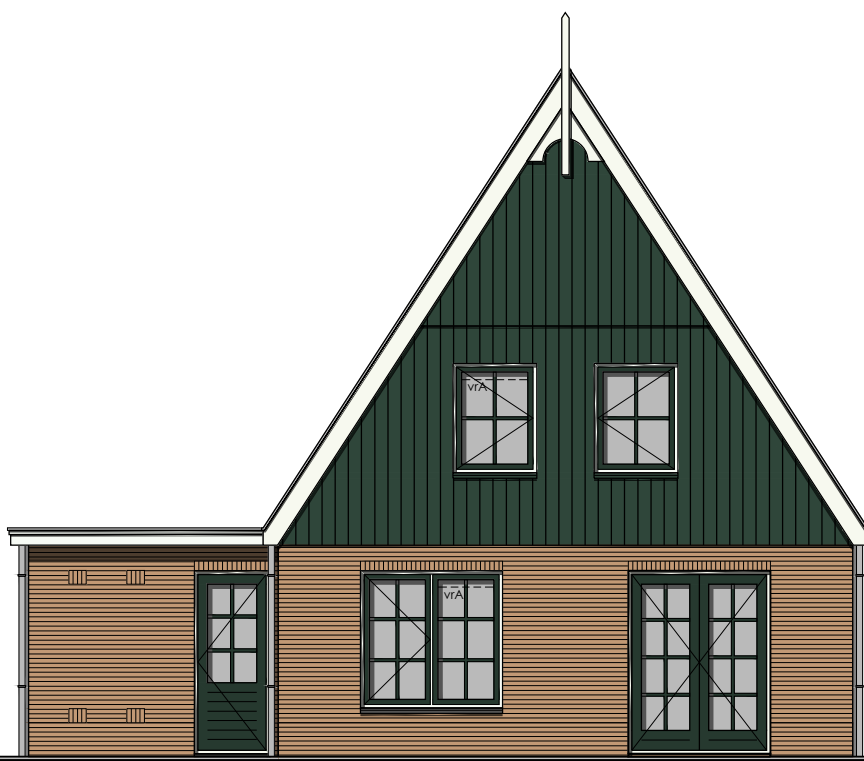

Achtergevel



Linker zijgevel

Kleurenschema


Onderdelen	Materialen	Kleur
Gevel	Baksteen	Licht bruin genuanceerd
Gevelbekleding	Vezelcement planken	Engels groen
Dak	Keramische pan	Zwart edel engobe
Raamdorpels t.p.v. gevel	Keramische	Zwart
Raamdorpels t.p.v. gevelbekleding	Aluminium	Dennengroen
Kozijnen	Hardhout	Verkeerswit
Draaiende delen	Hardhout	Dennengroen
Roeden (op het glas)	Hardhout	Dennengroen
Buitedeuren	Samengesteld / hardhout	Dennengroen
Stalen kanteleur	Verzinkt staal	Dennengroen
Boeidelen	Hout	Verkeerswit
Hemelwaterafvoer	PVC	Grijs
Ventilatieroosters	Aluminium	Blank geanodiseerd
Dakrandafwerking	Aluminium kraaltrim	brute

Renvooi


- baksteen 100mm schoonwerk
- Steen 70mm v.z.v. gevelbekleding
- kalkzandsteen vuilwerk
- kalkzandsteen ankerloze woningscheidende spouwmuur, 120-60-120mm
- lichte scheidingwand 70mm gipsblokken standaard
- lichte scheidingwand 70mm gipsblokken zwaar
- houtskeletbouw

Renvooi

- plafondlichtaansluitpunt
- wandlichtaansluitpunt
- enkele schakelaar
- dubbele schakelaar
- wissel schakelaar
- enkele wandcontactdoos geaard
- dubbele wandcontactdoos geaard
- onbedrade aansluiting telefoon
- onbedrade aansluiting centrale antenne inrichting
- bedrade aansluiting elektrisch kooktoestel
- onbedrade aansluiting boiler
- onbedrade aansluiting vaatwasser
- thermostaat
- buitenkraan
- rookmelder
- opstelplaats voor koelkast
- opstelplaats voor wasautomaat
- opstelplaats voor wasdroger
- elektrische radiator (plaats en afmeting indicatief)
- bel
- mechanische ventilatie-unit
- ventilatierooster
- ventilatierooster, geluidreducerend
- ventilatierooster, geluidreducerend
- wand afzuigventiel mechanische ventilatie
- plafond afzuigventiel mechanische ventilatie
- warmtepomp unit (plaats en afmeting indicatief)
- boilerunit t.b.v. warmtepomp (plaats en afmeting indicatief)
- doorvoeren t.b.v. warmtepomp
- verdeelunit t.b.v. vloerverwarming
- v.z.v. geteeld glas
- pv-panelen (afmeting, aantal en ligging indicatief)
- nest-steen/kast t.b.v. vloerverwarming
- nest-steen/kast t.b.v. gierzwaluwen

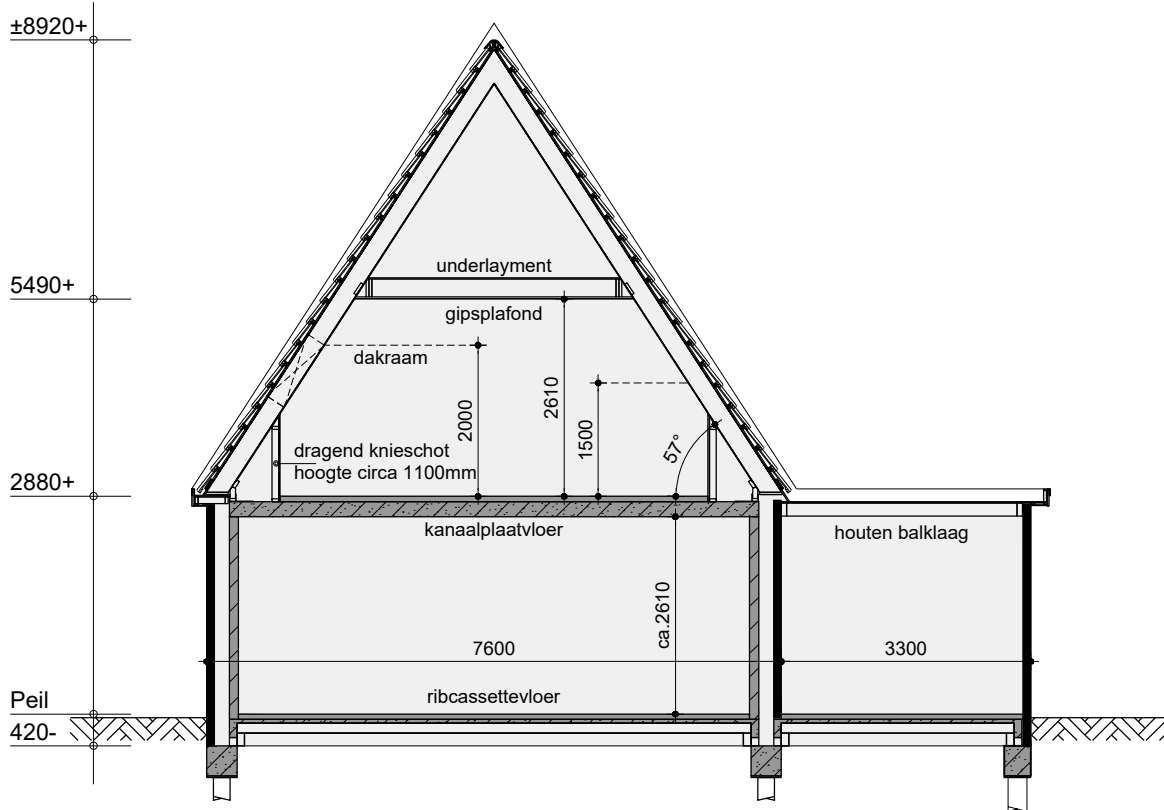


Principe doorsnede A-A

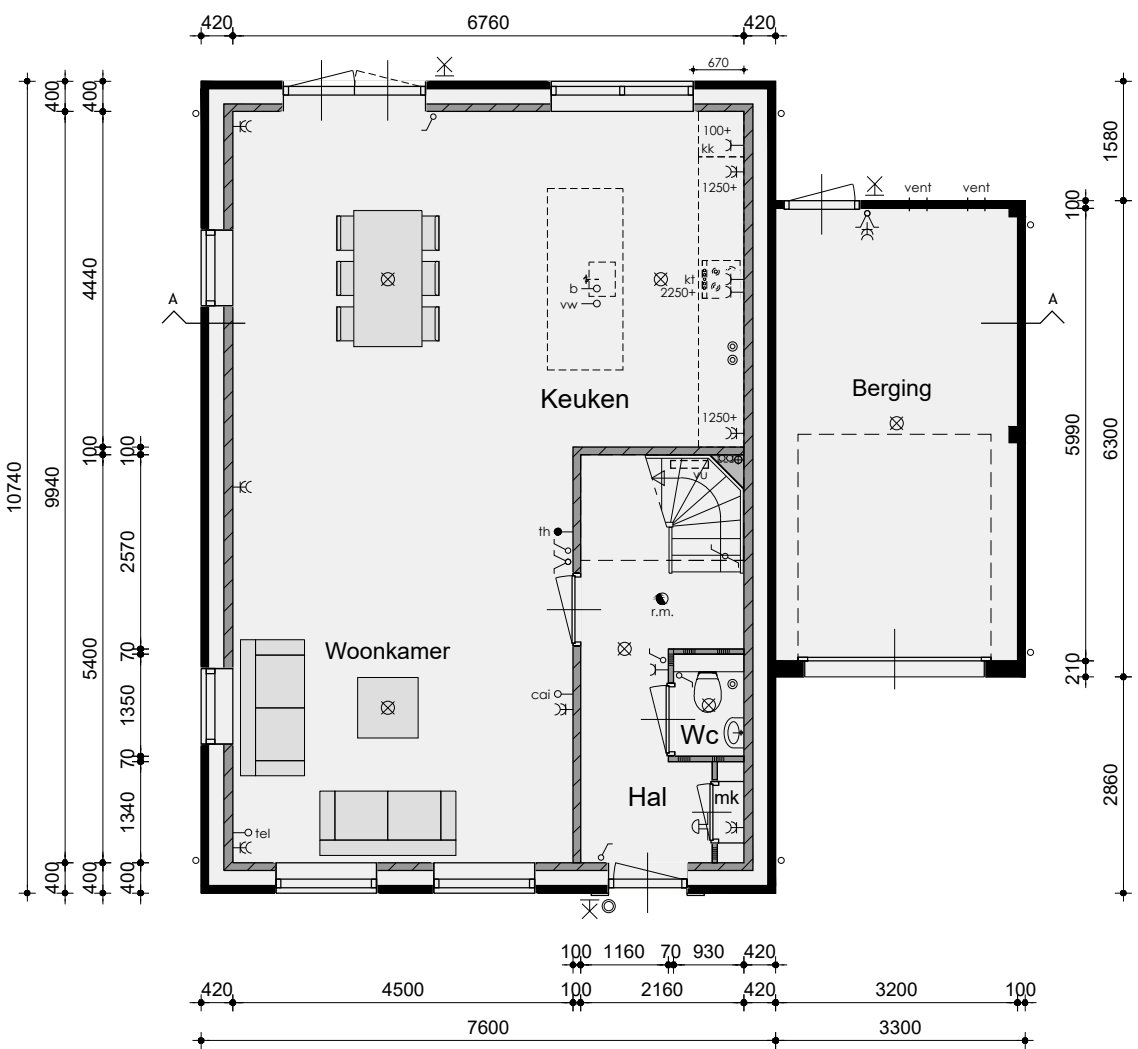

Begane grond

v.z.v. vloerverwarming excl. berging

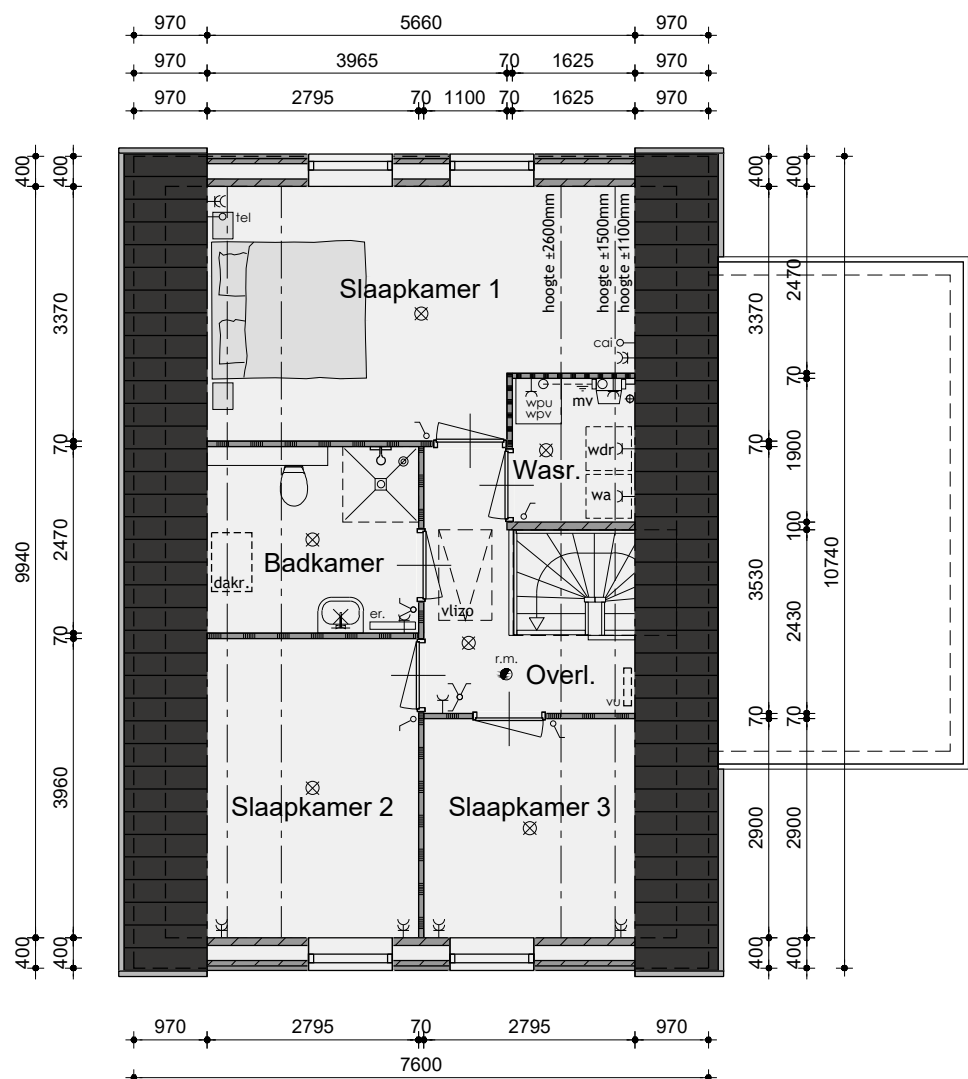

1ste Verdieping

v.z.v. vloerverwarming

Bouwnummer 11

Plan: De Molenaar fase 2 te Westzaan
Bouwnummer 11. Gemeente Zaanstad

Ontwikkeling: bpd
Realisatie en kopersbegeleiding: ANNEKEWOLFF bv
De Tocht 5
1611 HT Bovenkarspel
(0228) 51 13 13
info@kuinbv.nl
Getekend: Roy Zwagemaker
Formaat: A1
Schaal: 1:100

Verkooptekeningen

Datum 1	20-03-2019	Datum 9	
Datum 2	17-05-2019	Datum 10	
Datum 3	12-09-2019 bestektekening	Datum 11	
Datum 4	08-01-2020	Datum 12	
Datum 5	06-03-2020	Datum 13	
Datum 6		Datum 14	
Datum 7		Datum 15	
Datum 8		Datum 16	