




Begane grond  
1:50

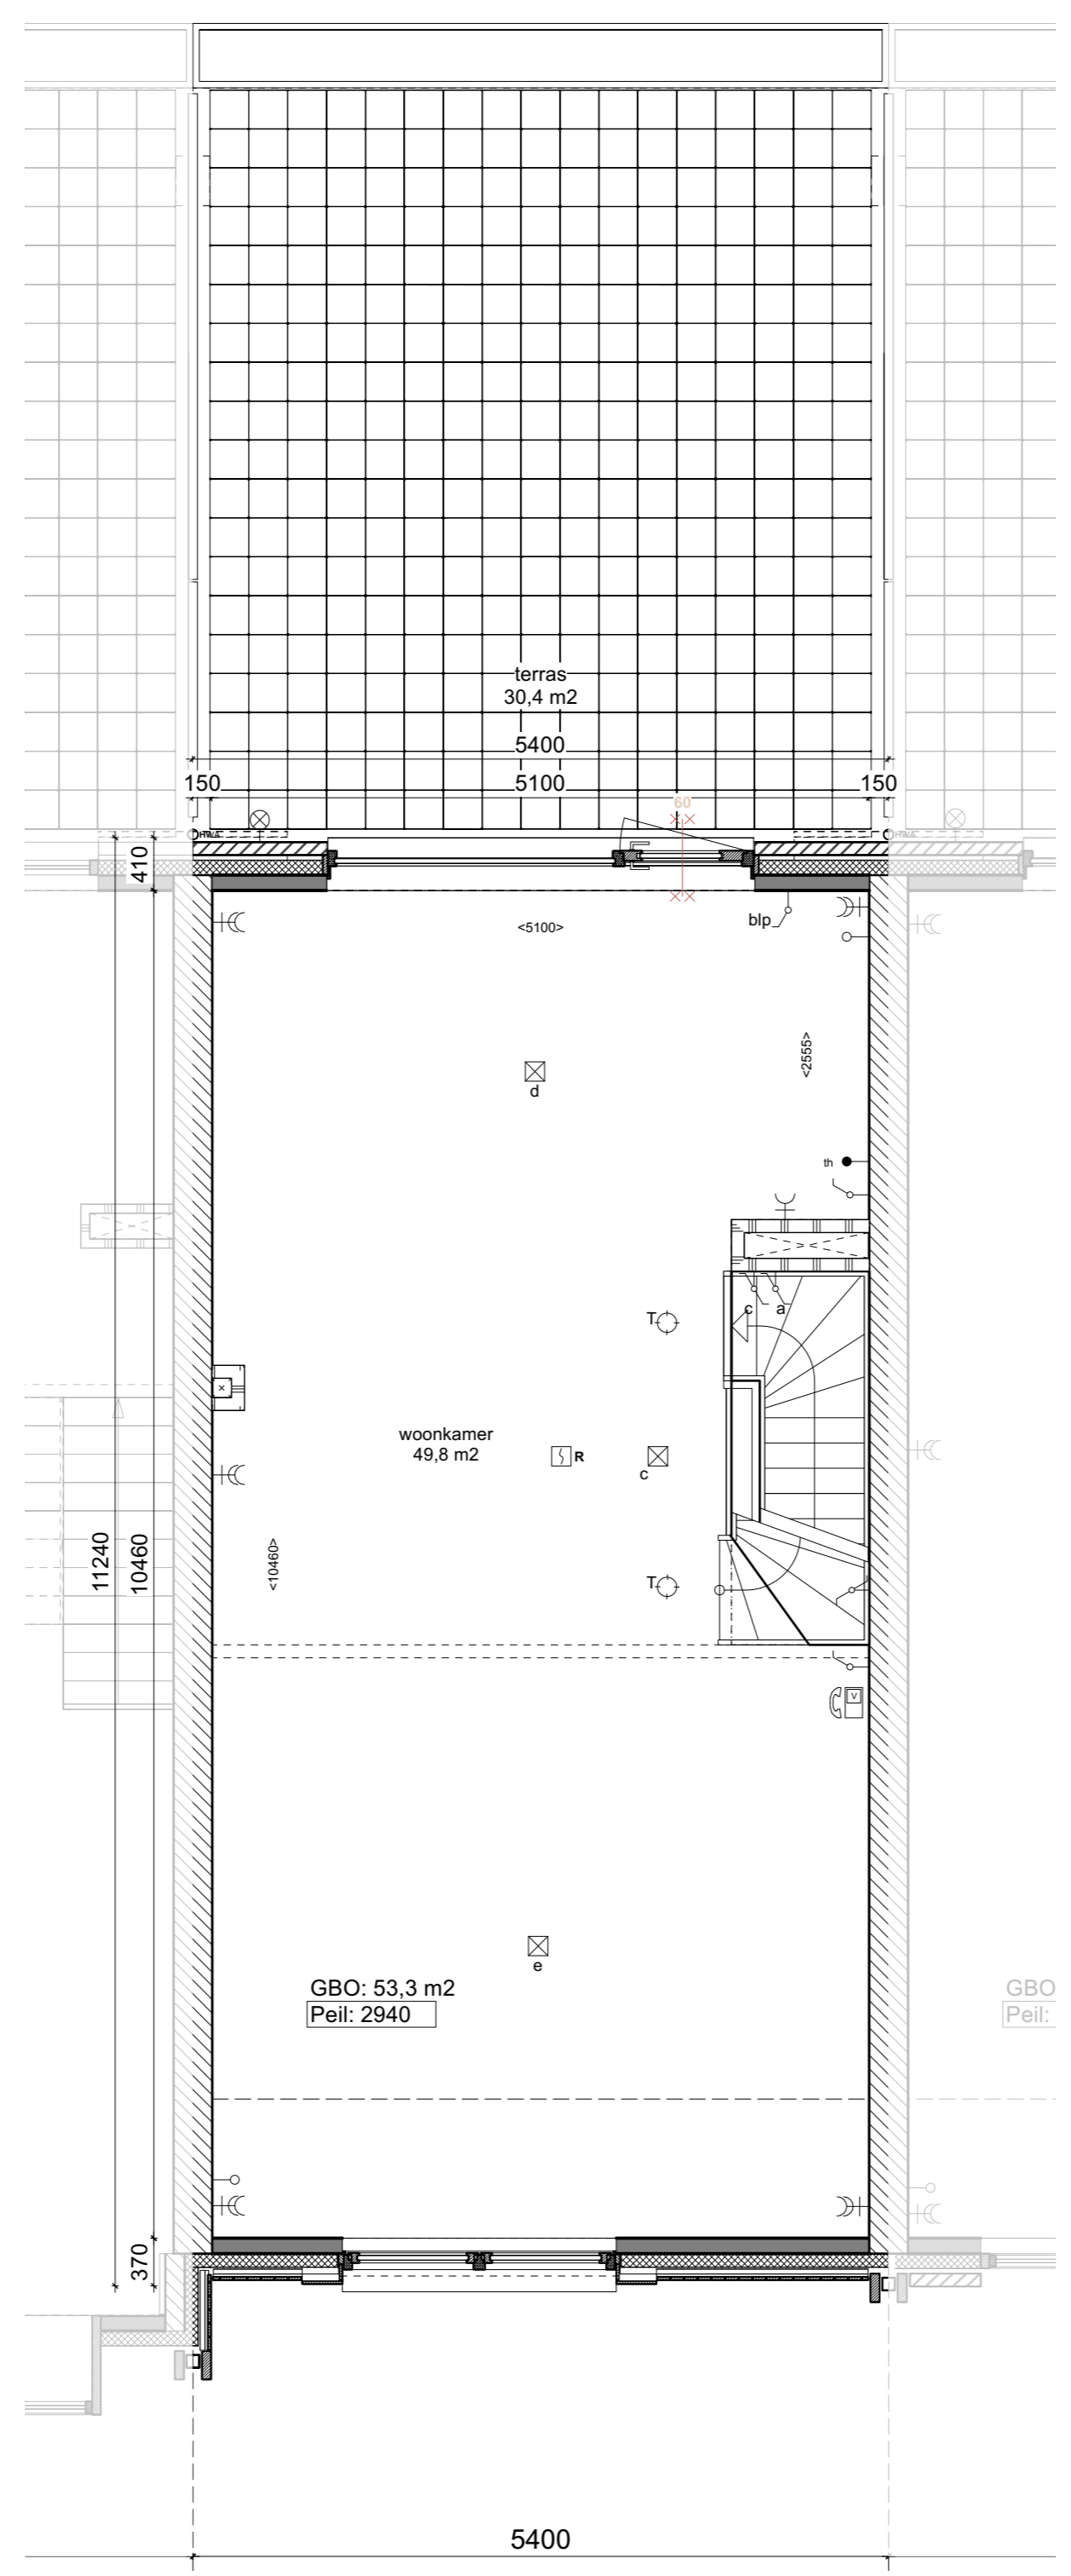


Eerste verdieping  
1:50

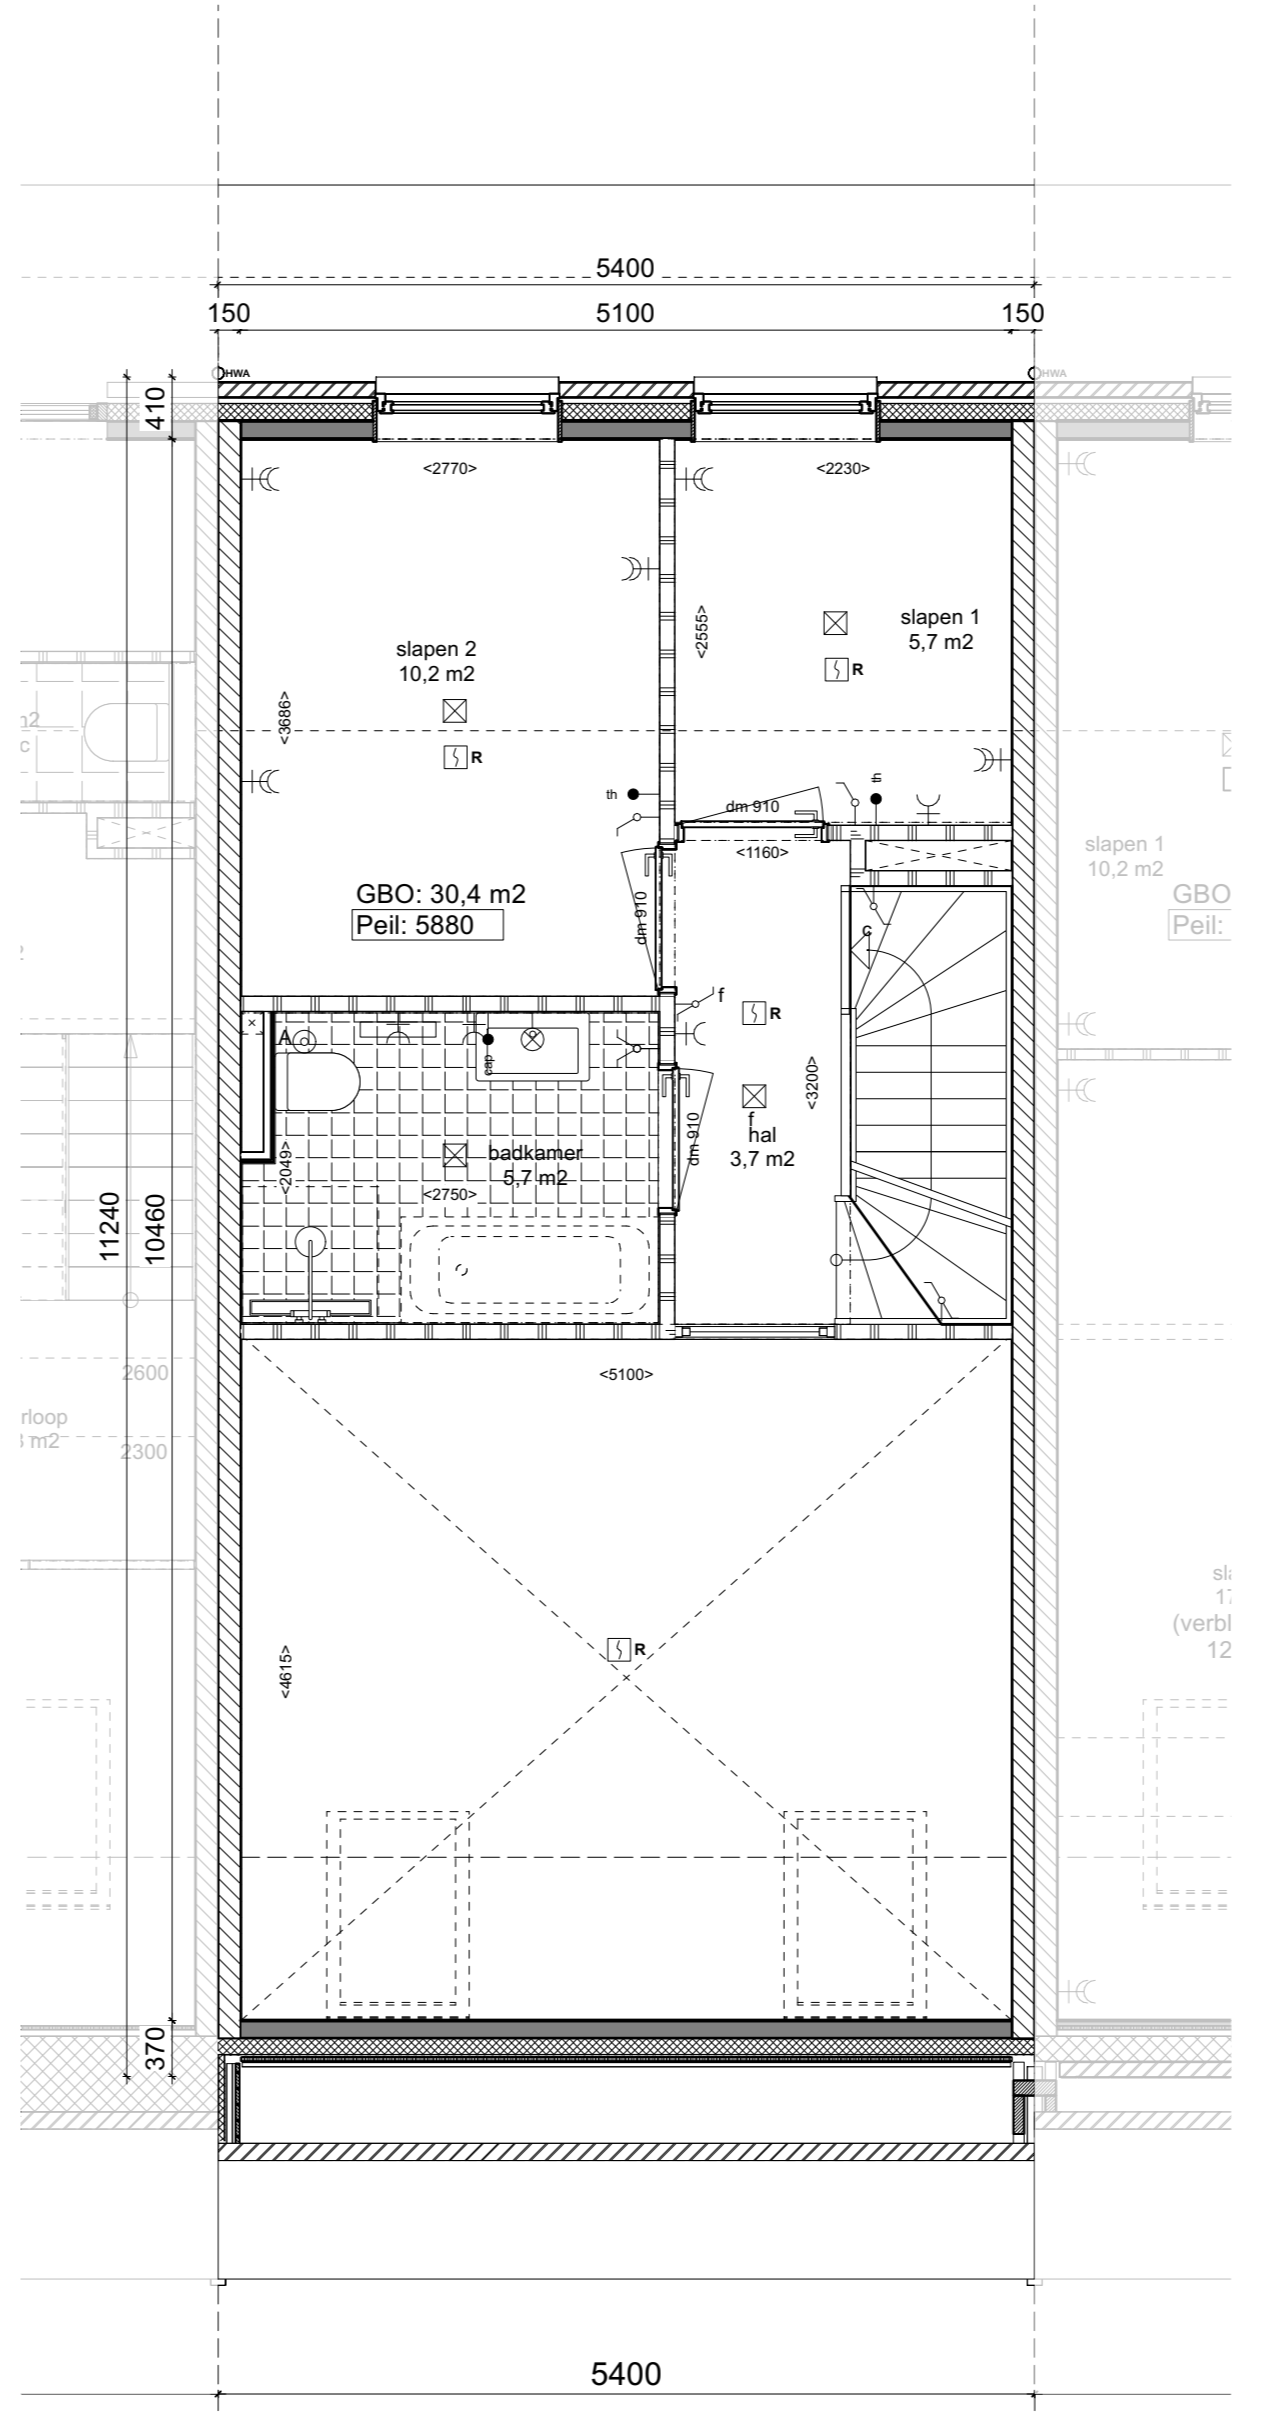


Tweede verdieping  
1:50

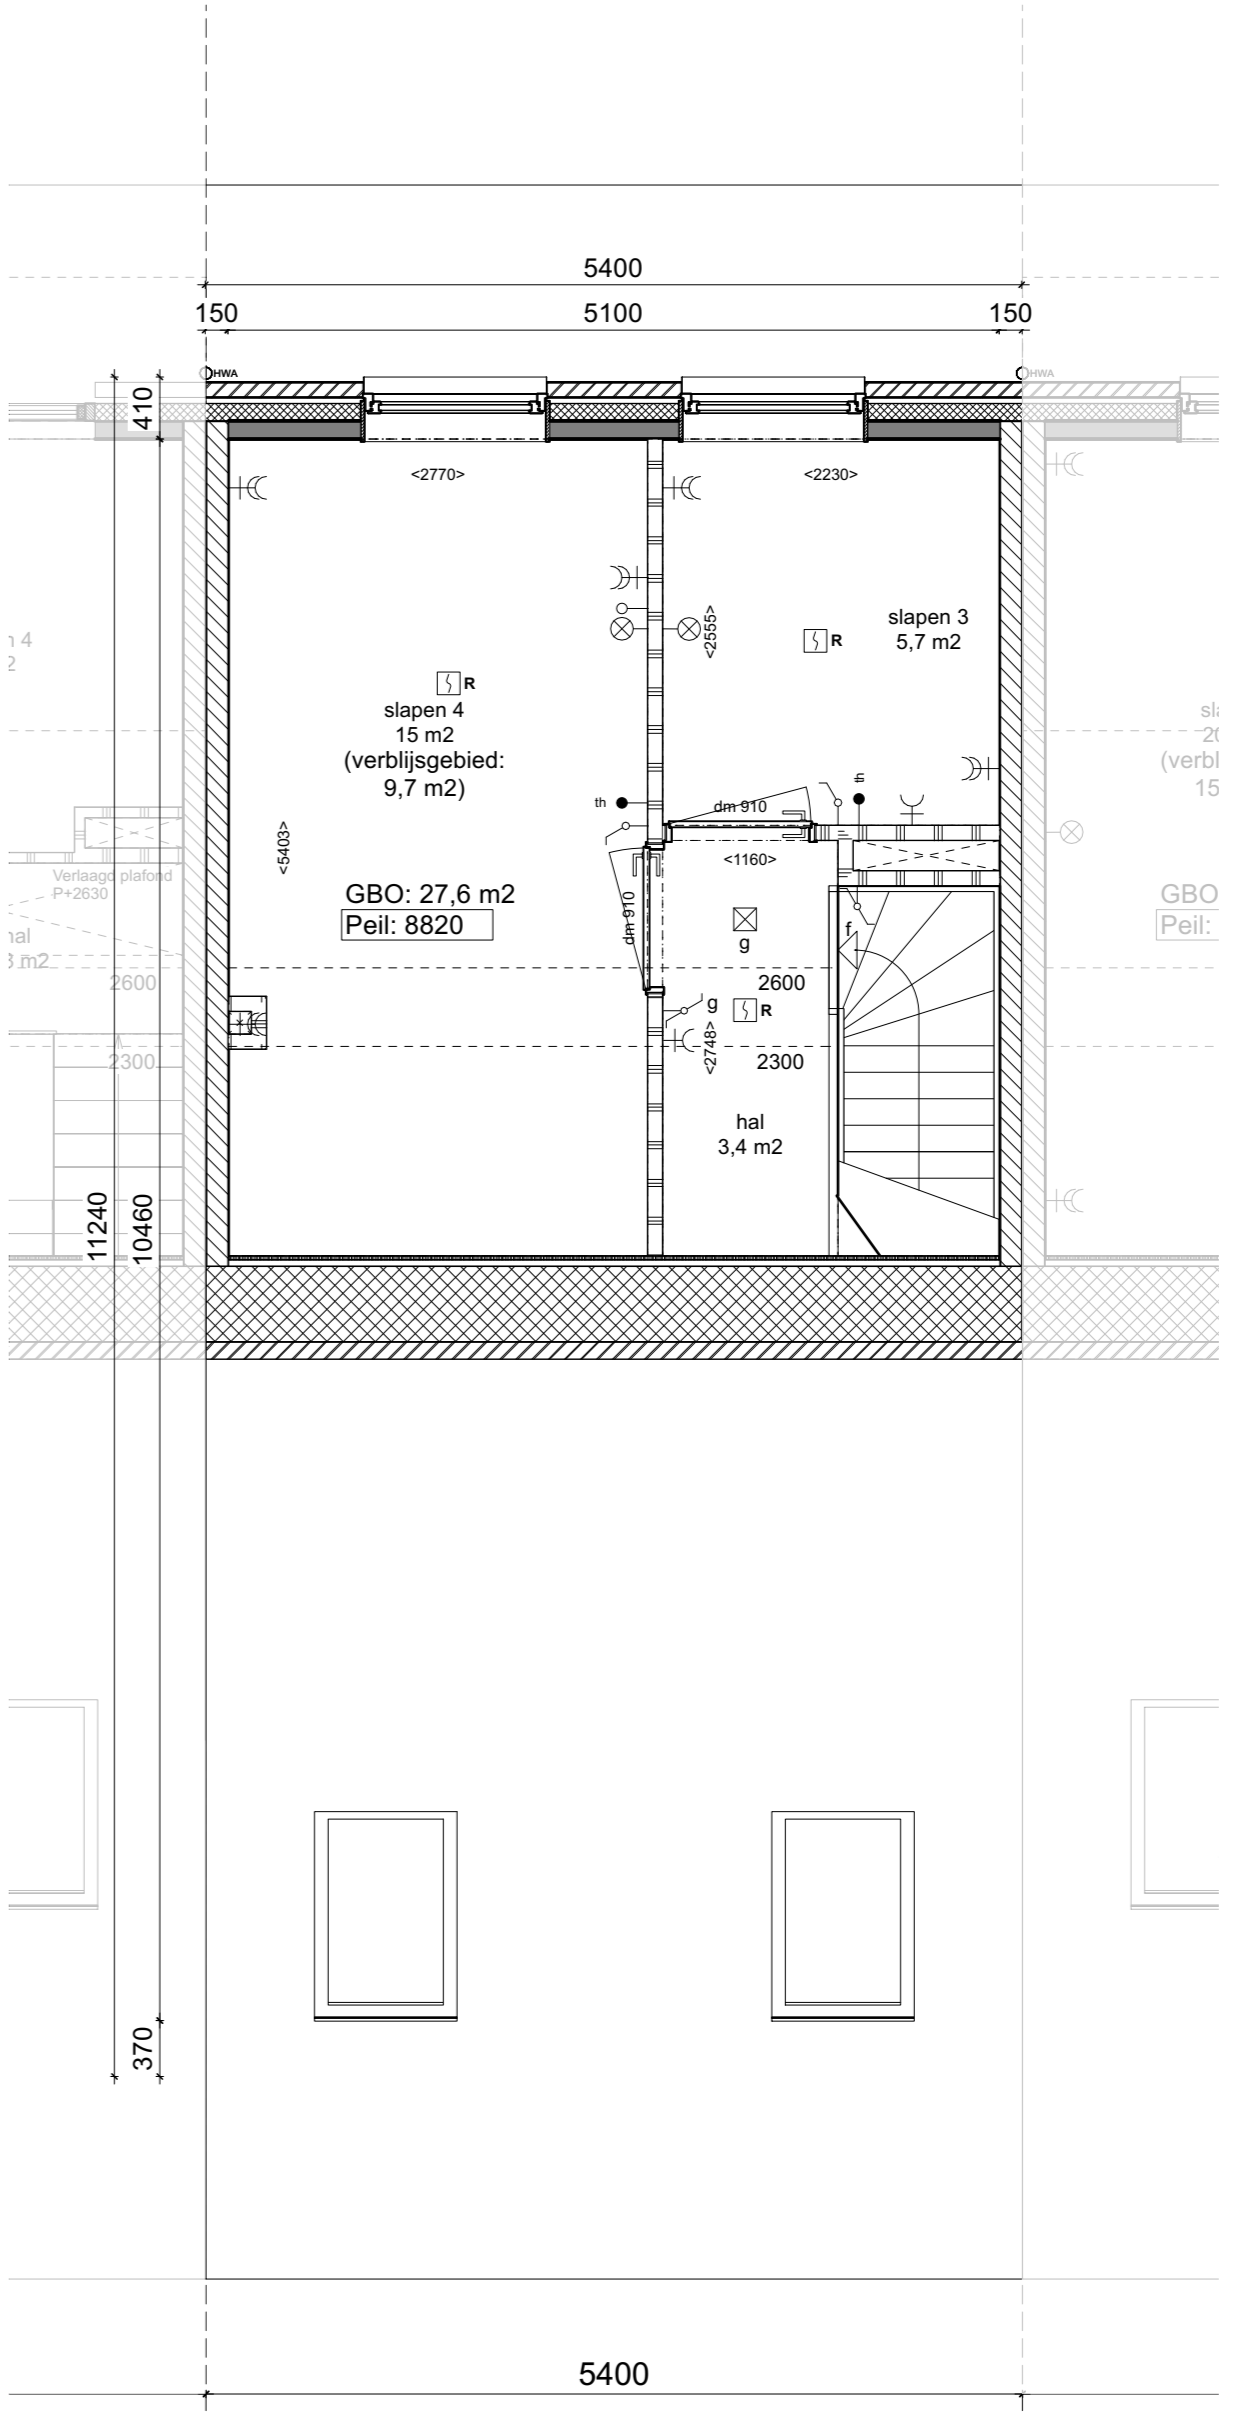


Derde verdieping  
1:50

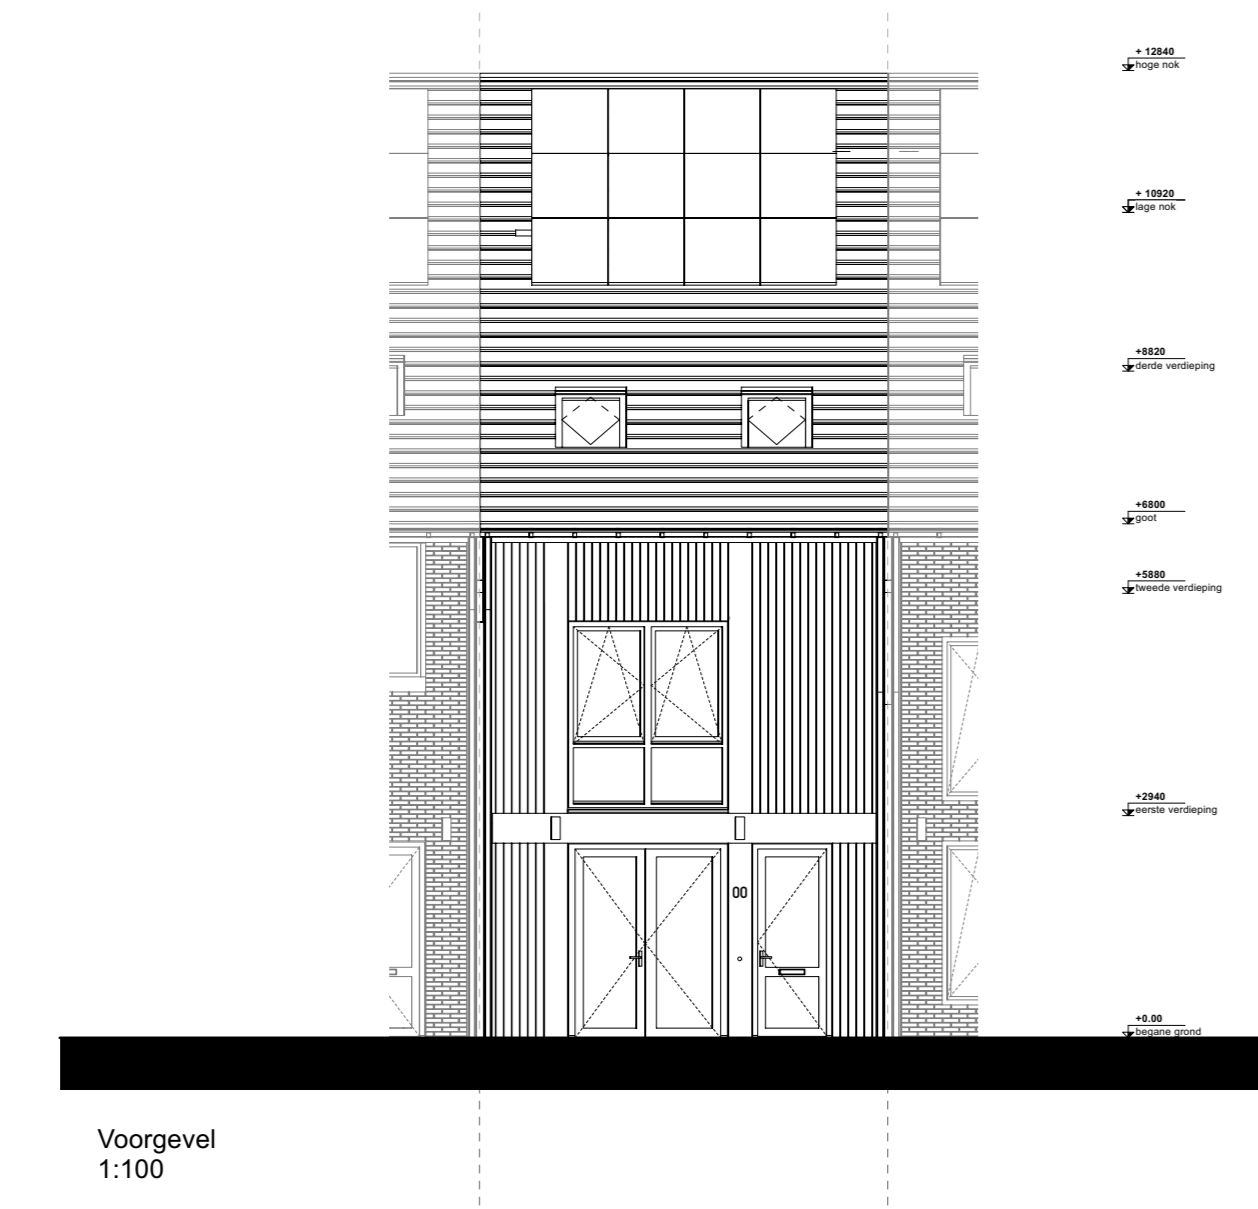

Voorgevel  
1:100

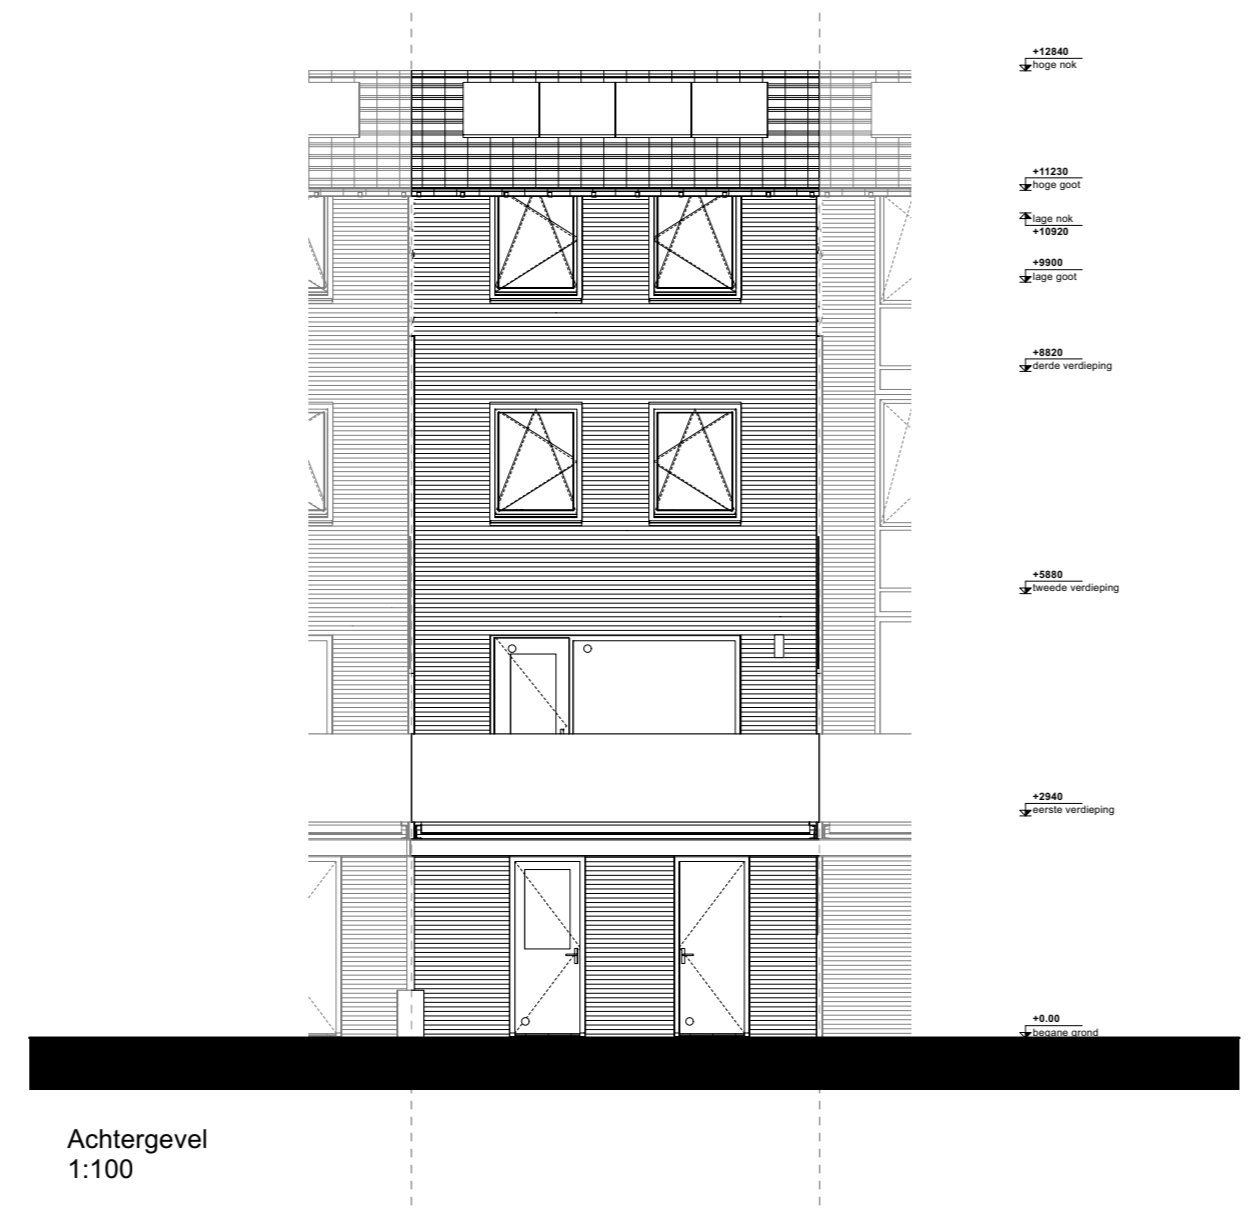

Achtergevel  
1:100

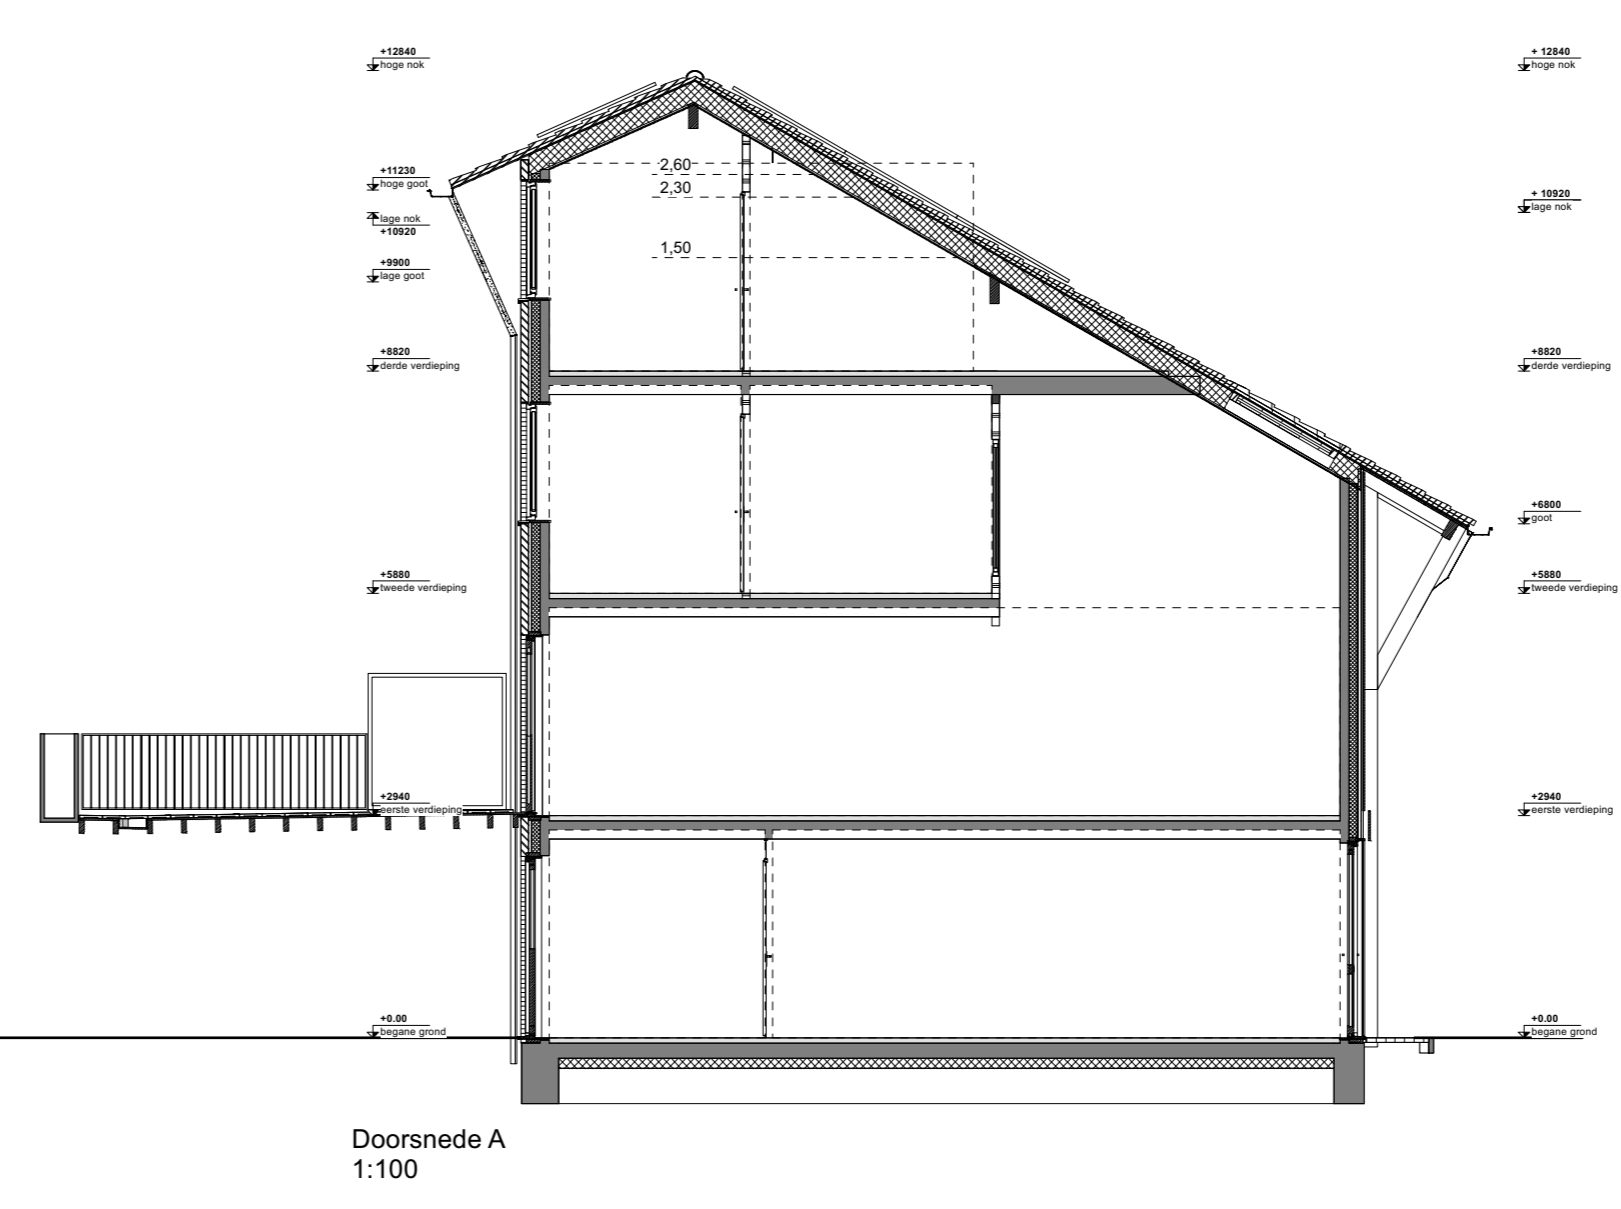


Doorsnede A  
1:100

- RENOVOOI**
- baksteen, metselwerk
  - steenslijps
  - houten gevelbekleding
  - gewapend beton (prefab)
  - prefab kolom in stallingopgang
  - lichte scheidingwand, gbo, 70mm
  - lichte scheidingwand, gbo, 100mm
  - isolatie hoogwaardig
  - isolatie zacht
  - aandicht houten gevel, verticale delen
  - aandicht metselwerk
  - aandicht verticaal metselwerk
  - tegelwerk 150x150
  - tegelwerk 200x200
  - tegelwerk 300x300
  - zonwering, definitieve vorm rfb
  - aandicht houten gevel, horizontale delen
  - aandicht muurletters
  - water
  - meterkast
  - opstapplaats wta-unit
  - opstapplaats warmtepomp
  - deur 30 min. WBDBO
  - deur 60 min. WBDBO
  - brandscheiding 30min. WBDBO
  - brandscheiding 60min. WBDBO
  - afschot 16mm/m
  - opstapplaats rookmekeer, voldoet aan NEN 2555
  - brandscheiding 60 min. WBDBO (gevelaansicht)
  - verdeler vloerverwarming
  - handdoekradiator
  - knippluk
  - entree
  - toilet
  - douchhoek
  - wastafel
  - wasmachine (WM)

Klaren en afwerkingen conform ruimte afwerkstaat en klaren en materialiteit  
 NB: maatvoeringen badkamers en toiletten tot aan de ruwe wand (excl. tegels)  
 Keukeninstallatie conform separate keukendocumentatie

- Elektra**
- lokaal buisleiding
  - centraal aansluitpunt
  - thermoset
  - drukloze deurbeel
  - plekdichtingpunt
  - plekdichtingpunt, schermgeschakeld
  - wanddichtingpunt
  - schakelaar
  - serie-schakelaar
  - wisselschakelaar
  - hoofdleiding mechanische ventilatie (wta)
  - wandcontactdoos enkel geaard
  - wandcontactdoos dubbel geaard
  - Puffer wandcontactdoos elektrisch kolon 2 toe
  - wandcontactdoos afsluip (hoog gepoelst)
  - wandcontactdoos koelkast
  - wandcontactdoos omvormer PV
  - wandcontactdoos vaatwasser
  - wandcontactdoos wasmachine
  - wandcontactdoos mechanische ventilatie (wta)
  - rookmelder
  - videofoninstallatie

project  
**422 | Bannehoven**  
 opdrachtgever  
**BPD**  
 Lijbaampad 1  
 1019 GV  
 contact services  
 Jacob Pirns

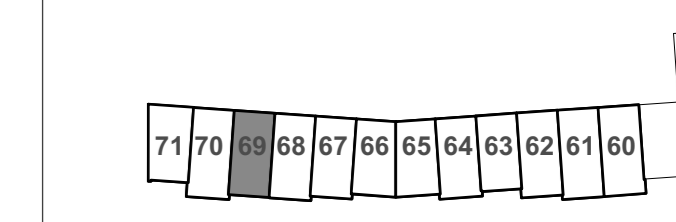

onderwerp  
**Verkooptekening bouwnummer 69**  
 schaal  
 1:50/1:100  
 formaat  
 A0  
 datum  
 02.05.2022  
 getekend  
 gemaakt