


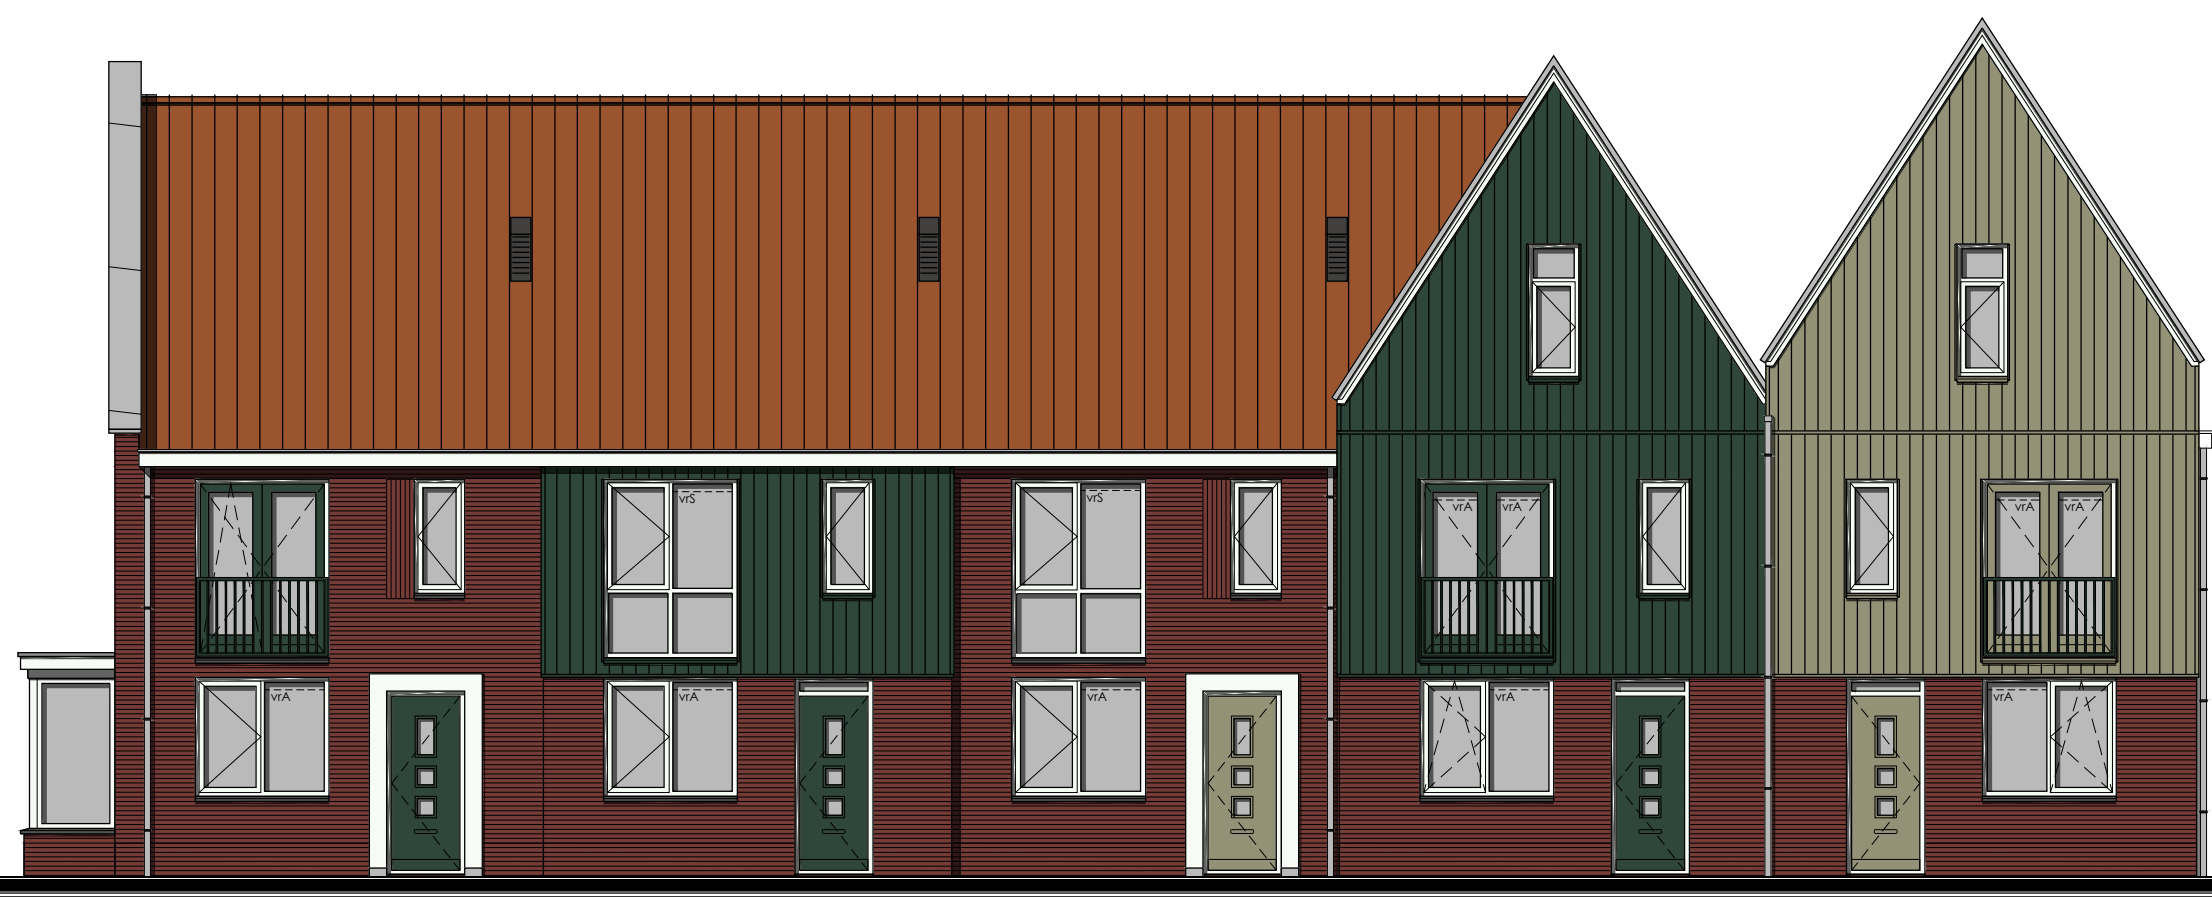


Voorgevel




Rechter zijgevel




Achtergevel

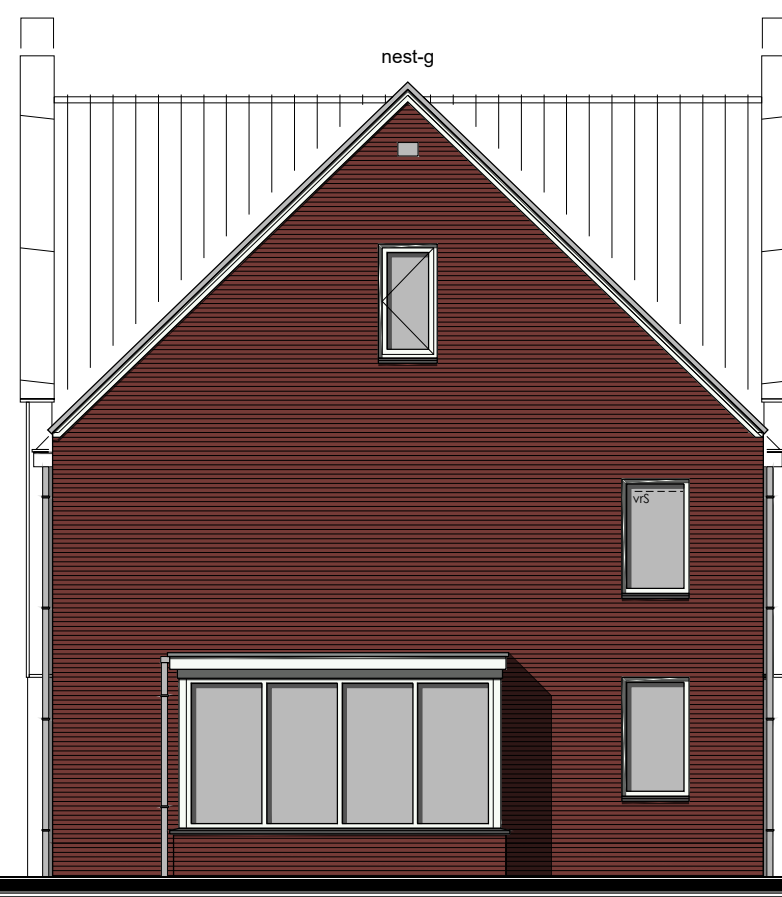


Linker zijgevel

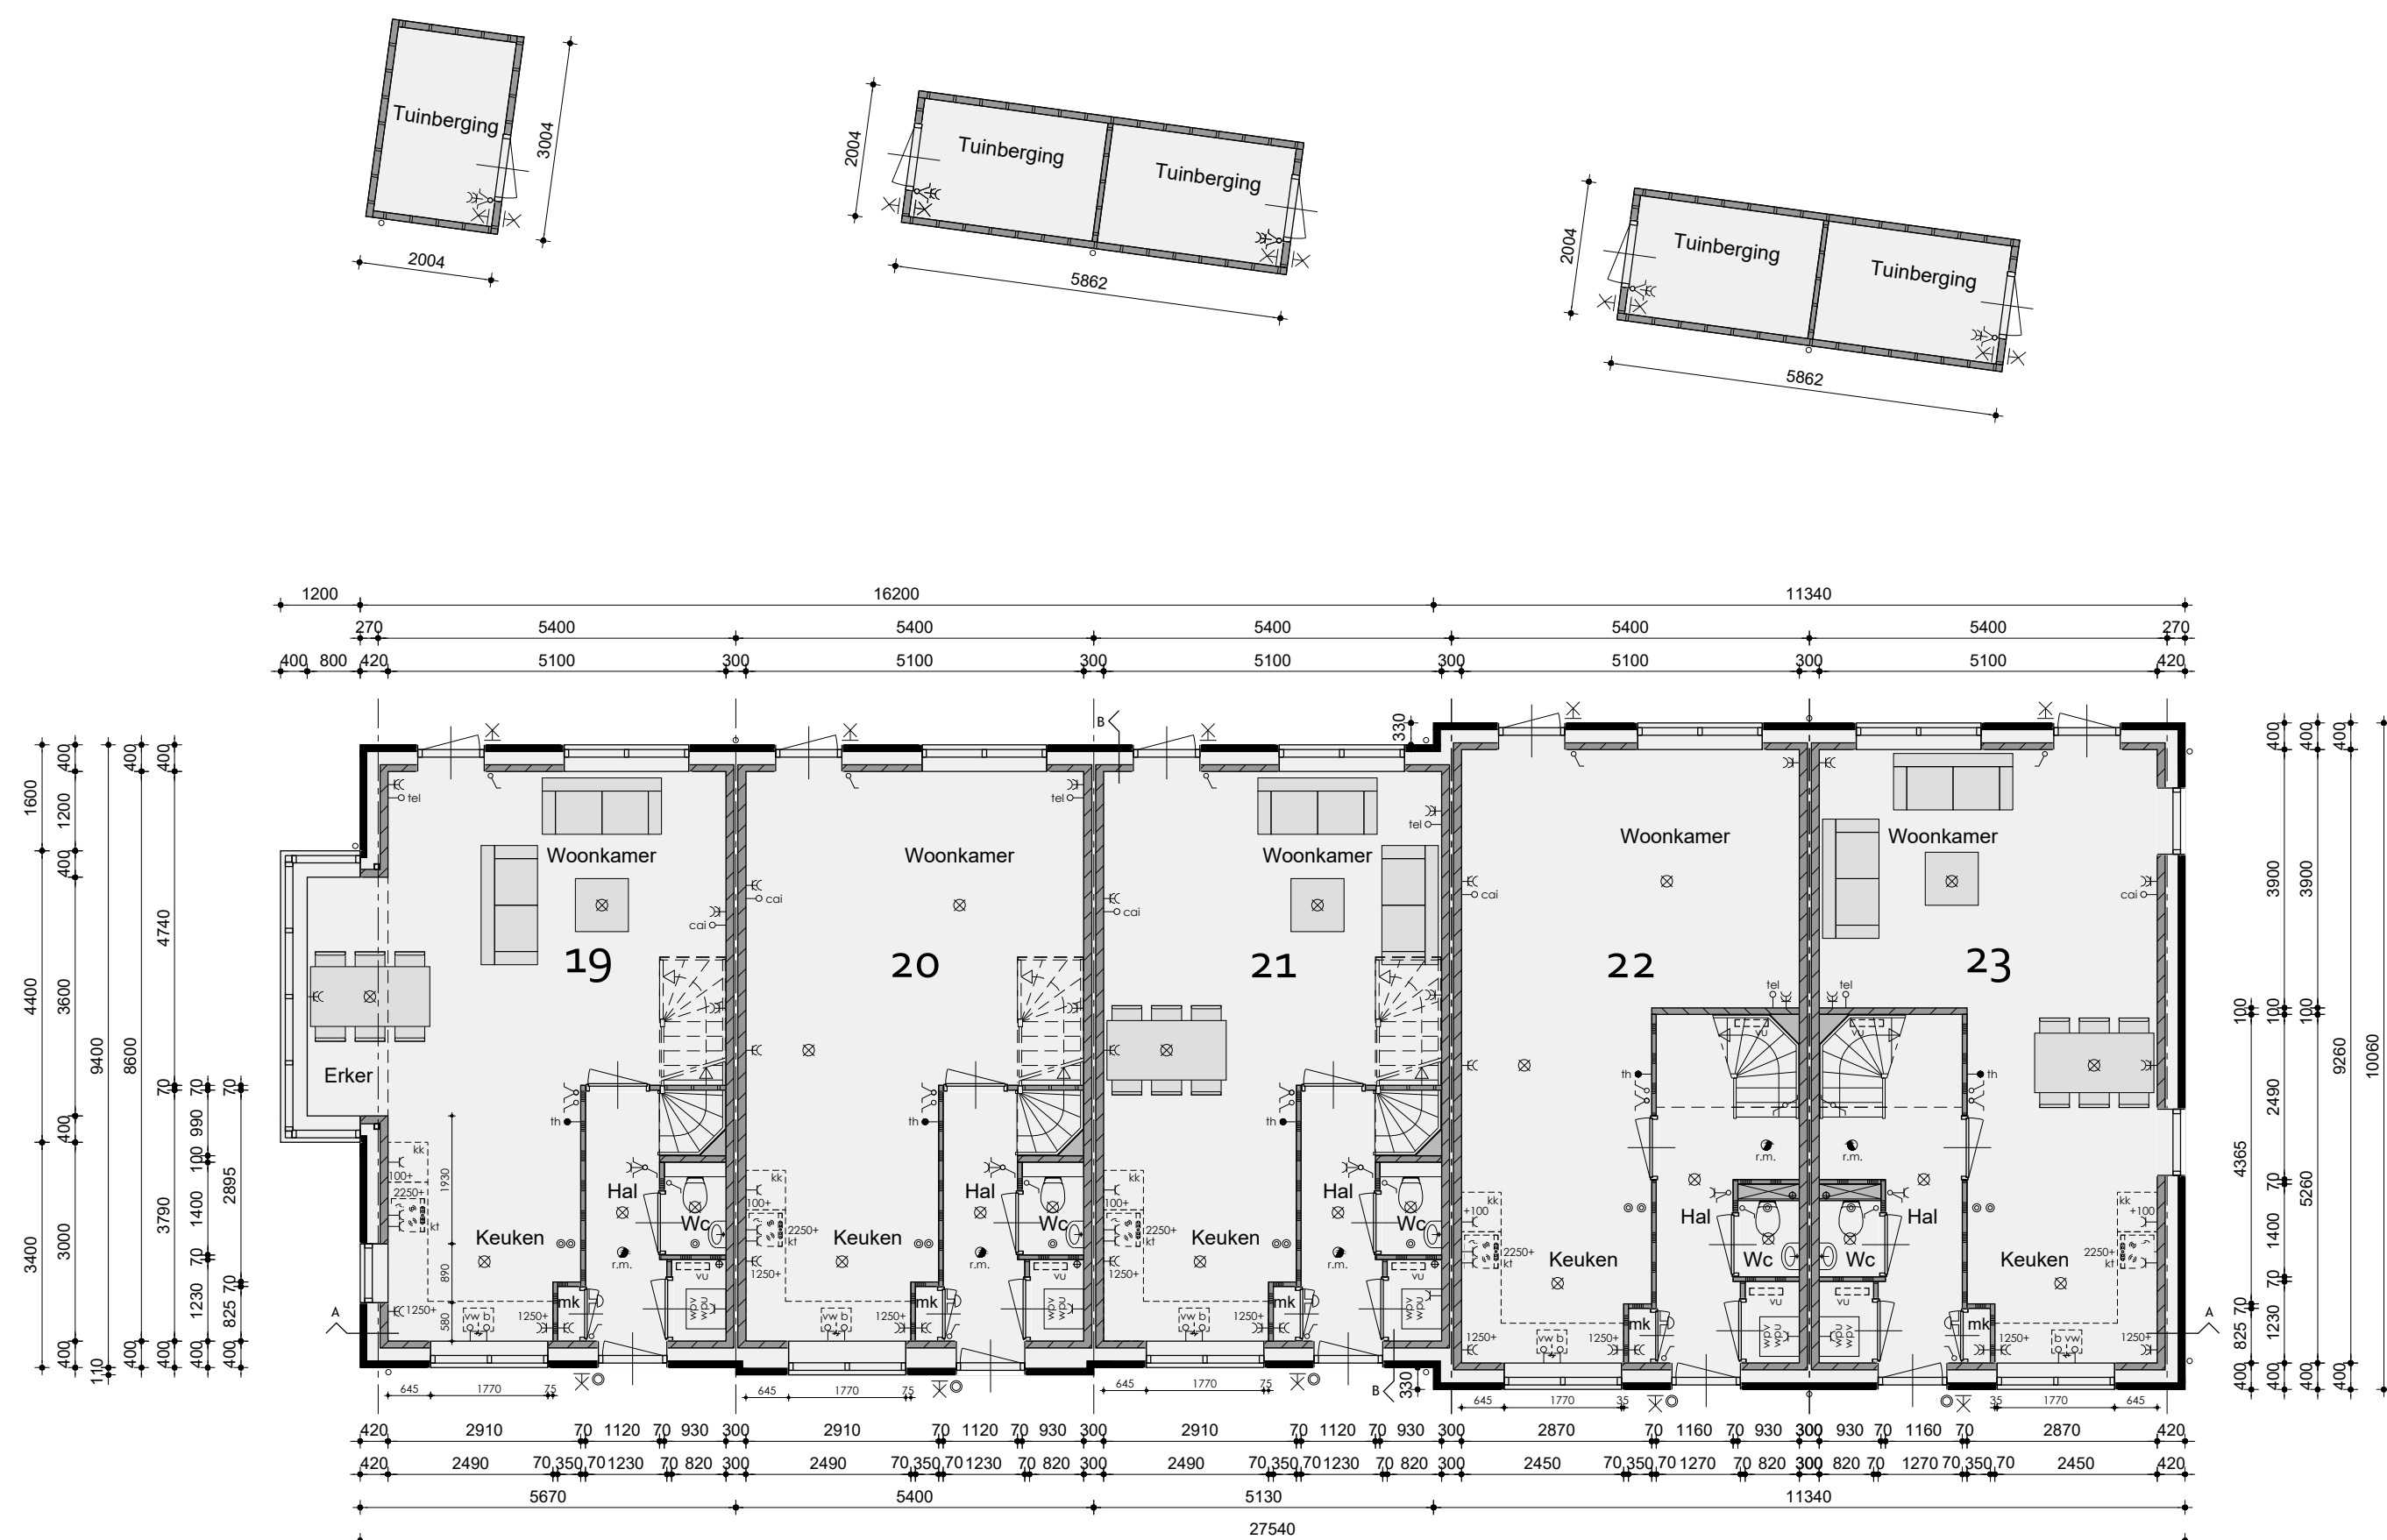



Begane grond
v.z.v. vloerverwarming

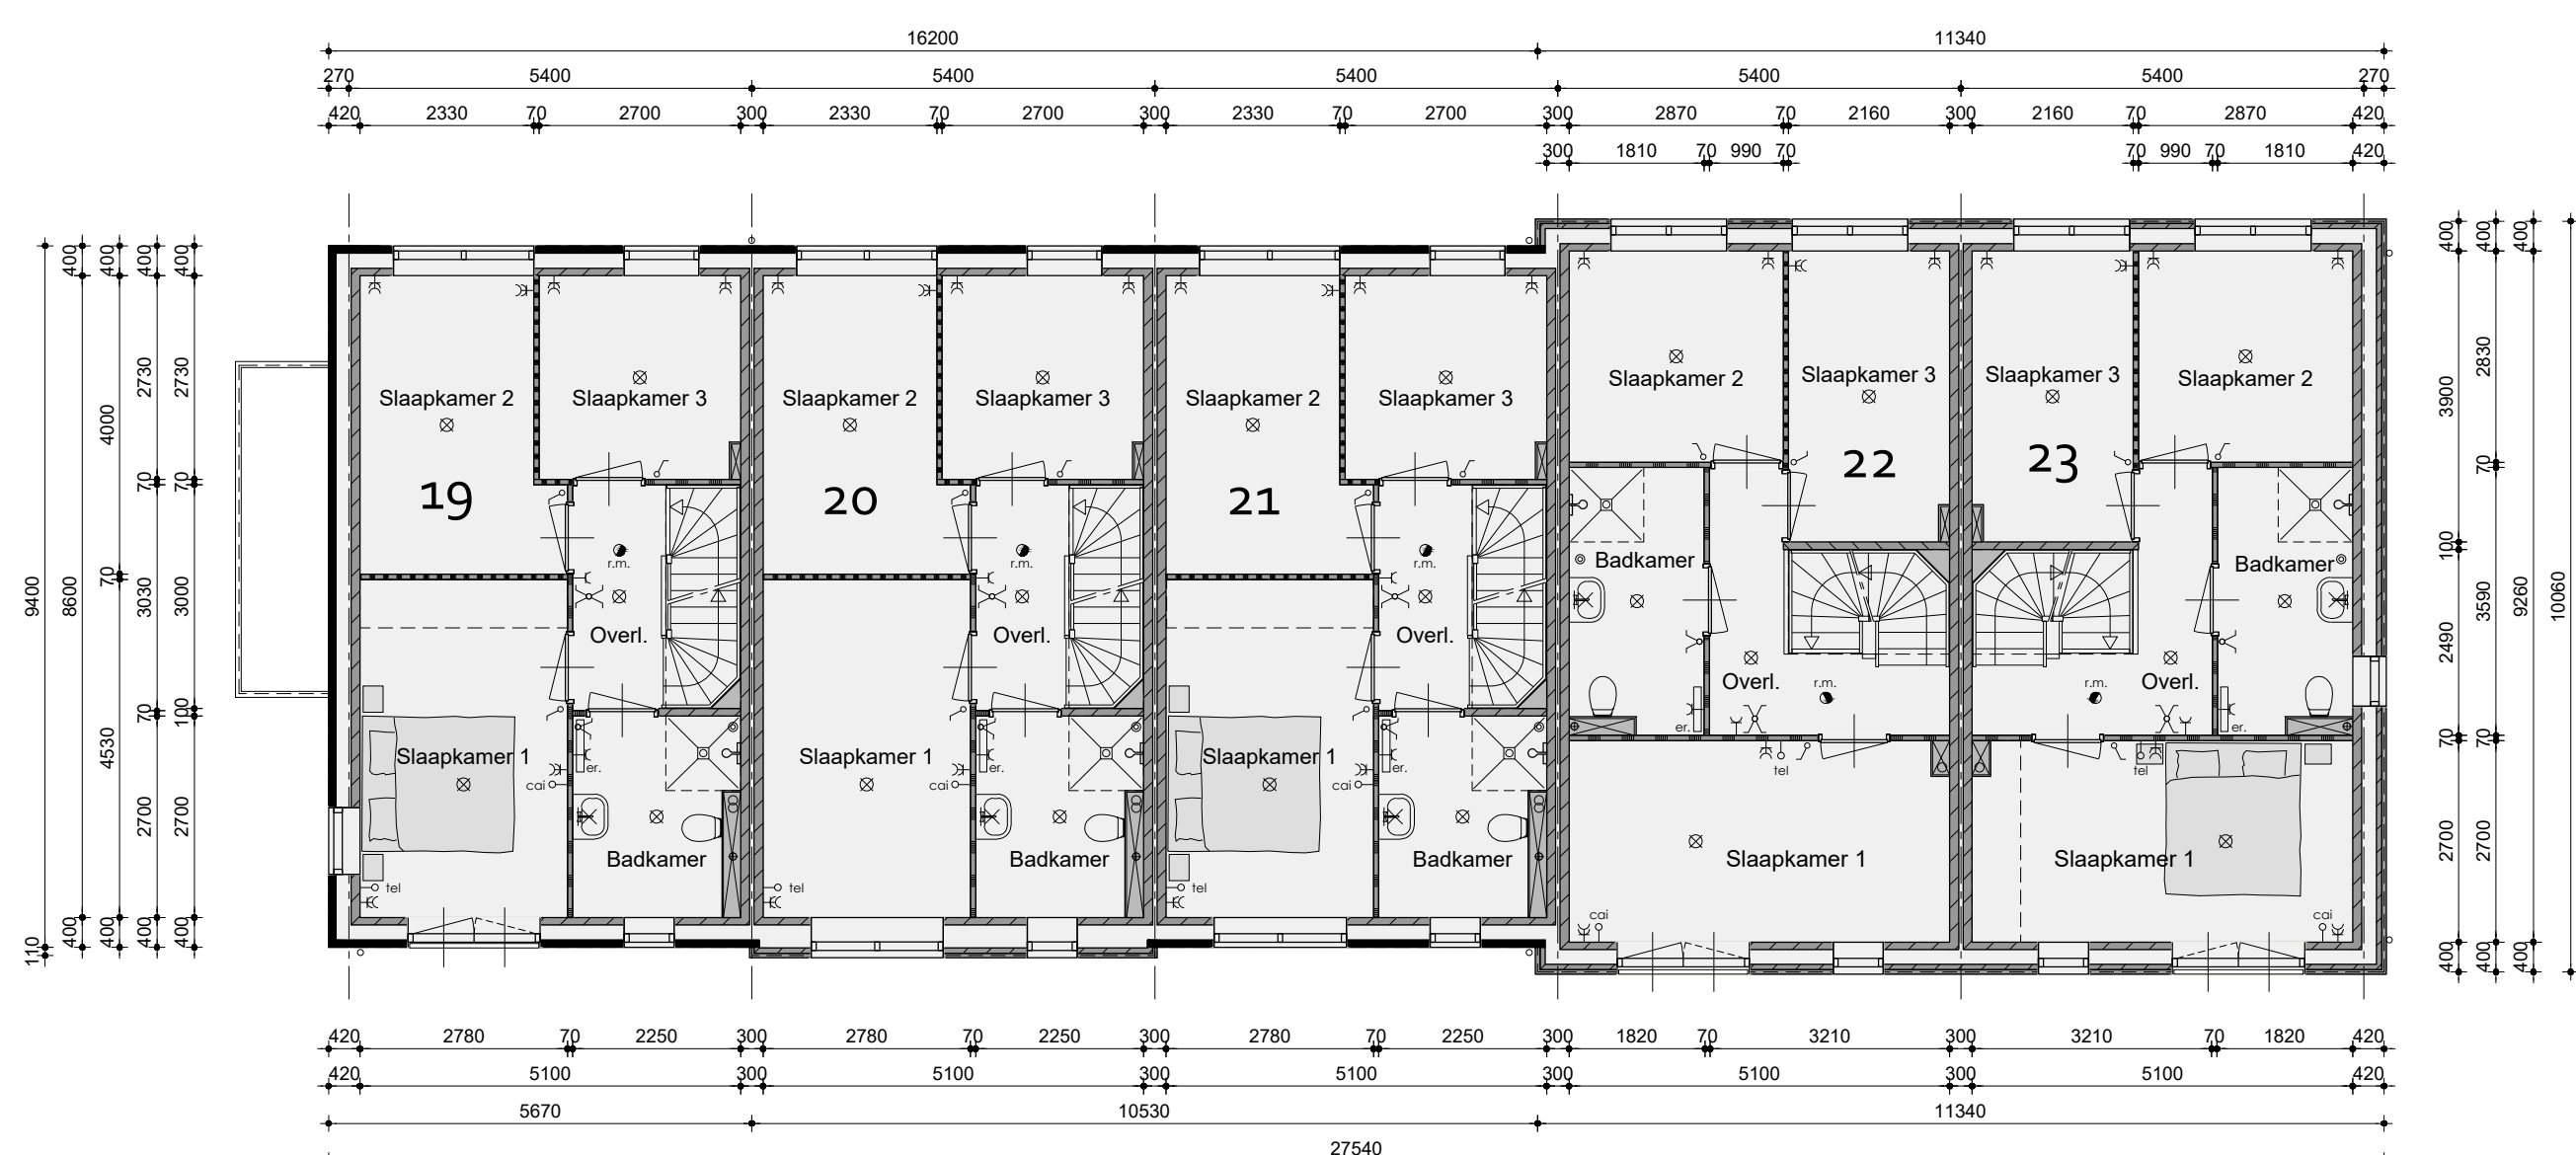

1ste Verdieping
v.z.v. vloerverwarming

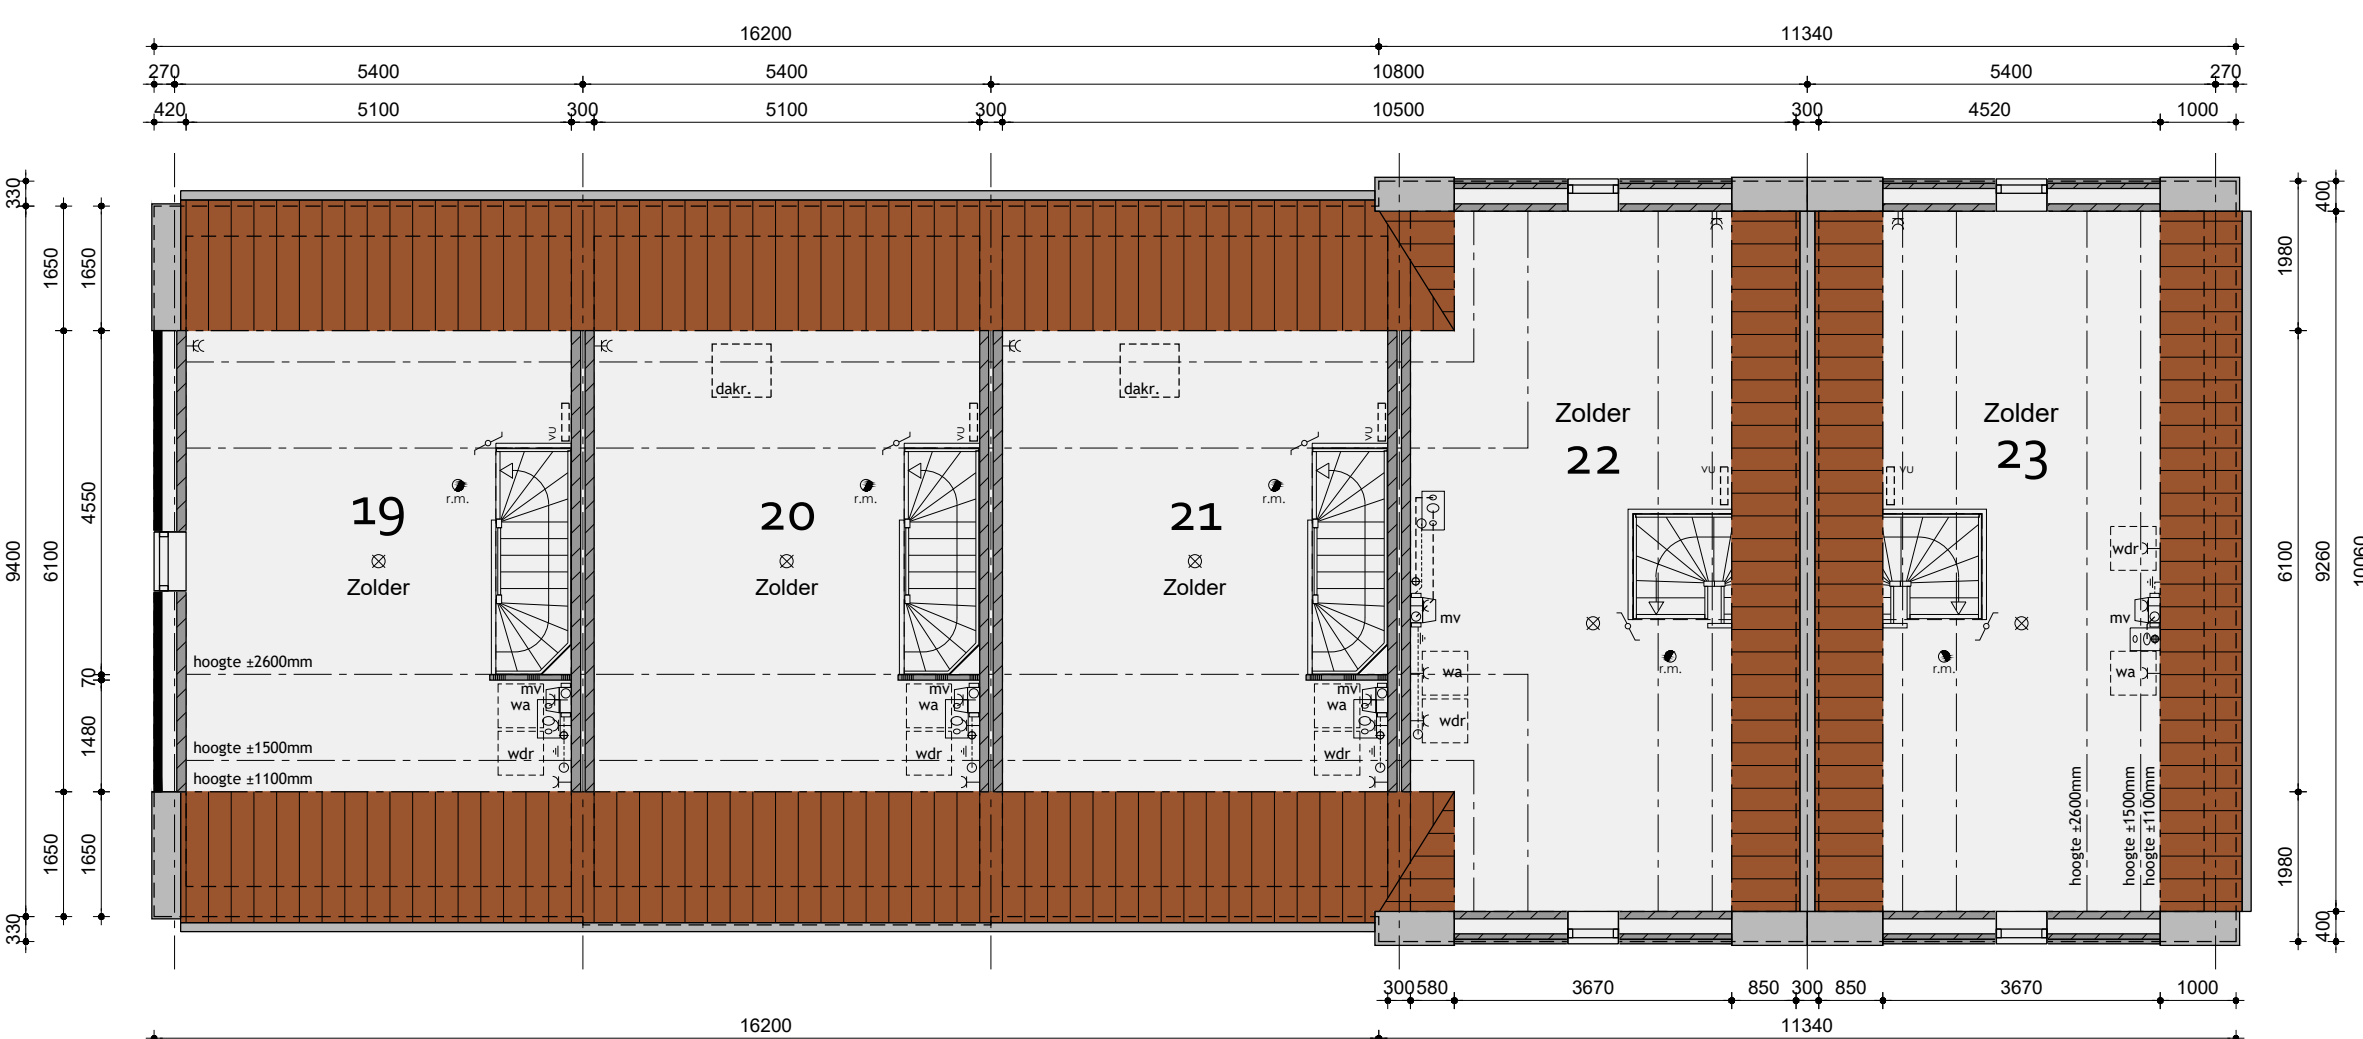

2de Verdieping

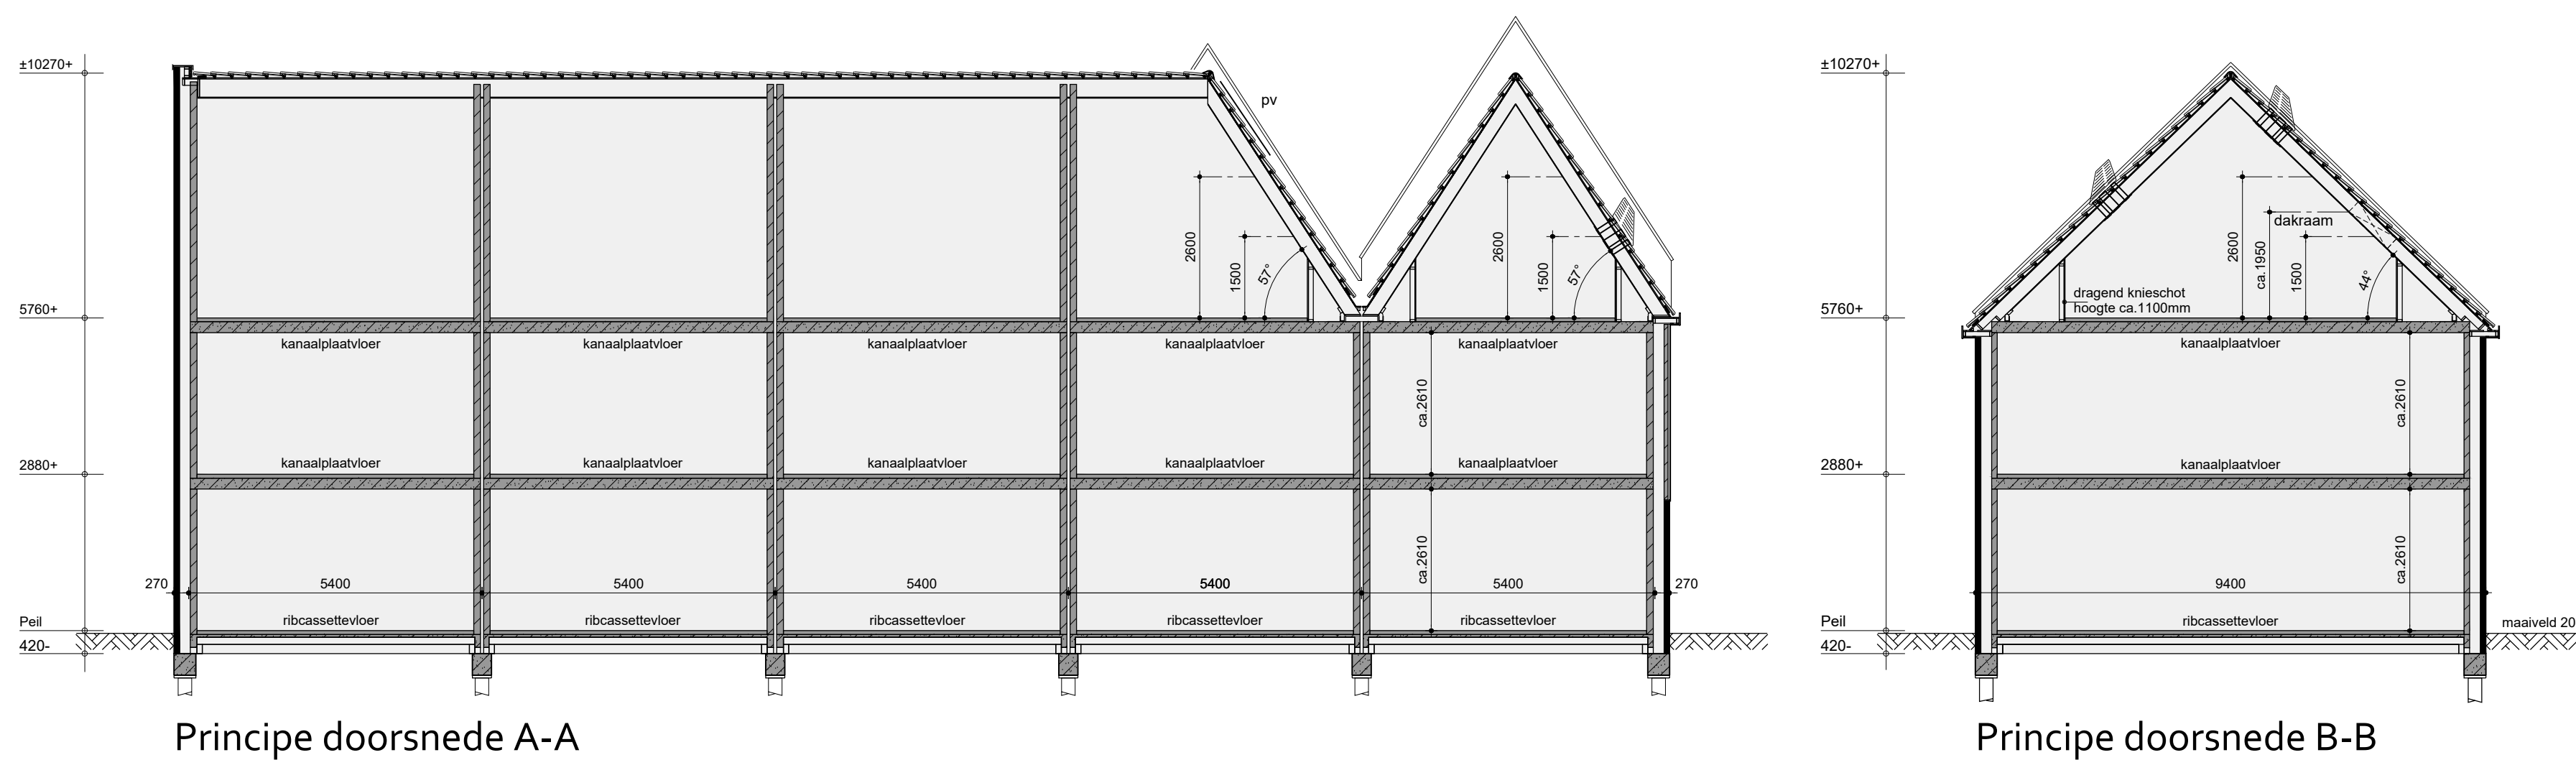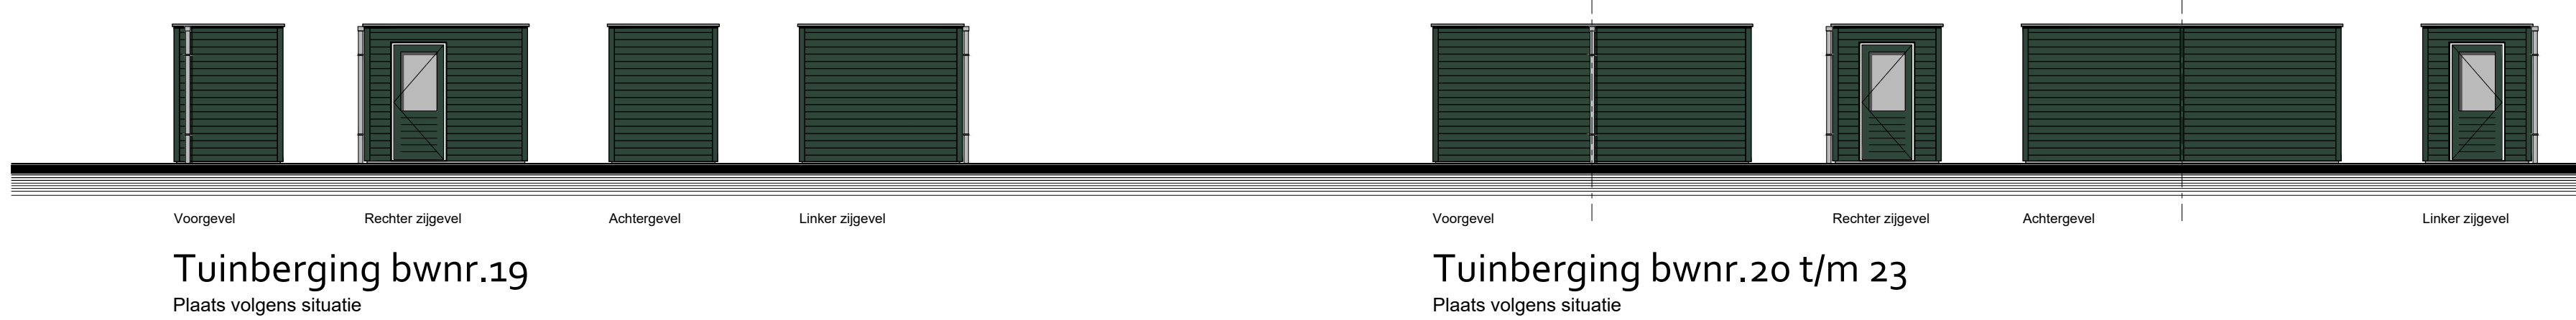

Kleurenschema

Onderdelen	Materialen	Kleur
Gevel	Baksteen	Roodbruin gemueneerd
Gevelbekleding bwnr. 19, 20, 22	Vezelcement planken	Engelse groen
Gevelbekleding bwnr. 23	Vezelcement planken	Vintage beige
Dak	Keramische pan	Rood engobe
Raamtoppels t.p.v. gevel	Keramische	Zwart
Raamtoppels t.p.v. gevelbekleding	Aluminium	Kleur als gevelbekleding
Kozijnen	Hardhout	Verkeerswit
Drainende delen	Hardhout	Verkeerswit
Buitendeuren bwnr. 19, 20, 22	Samengesteld / hardhout	Denengoorn
Buitendeuren bwnr. 21, 23	Samengesteld / hardhout	Gedegris
Bordelen	Hout	Verkeerswit
Fransabalkon hekwerk	Staal verzinkt gepoedercoat	Denengoorn
Hemelswaterdooier	PVC	Grijs
Versterkers	Aluminium	Blauw geanodiseerd
Tuinberging	Gespregeerd naakhout	Denengoorn
Dakrandafwerking tuinberging	Aluminium trim	Natuur

Renvooi

—	baksteen 100mm schouwwerk
—	Steen 70mm v.z.v. gevelbekleding
—	kalkzandsteen vuilwerk
—	kalkzandsteen arkboze weersingelende spouwmuur, 120-65-120mm
—	lichte scheidingwand 70mm gipsblokken standaard
—	lichte scheidingwand 70mm gipsblokken zwaar
—	houtskelbouw

Renvooi

⊗	plafondlichtaanstulp
⊗	wandlichtaanstulp
⊗	enkele schakelaar
⊗	dubbele schakelaar
⊗	wissel schakelaar
⊗	enkele wandcontactdoos gesard
⊗	dubbele wandcontactdoos gesard
⊗	ontbrede aansluiting telefoon
⊗	ontbrede aansluiting centrale antenne inrichting
⊗	ontbrede aansluiting elektrisch kooktoestel
⊗	ontbrede aansluiting boiler
⊗	ontbrede aansluiting vaatwasser
⊗	thermostaat
⊗	buitenraam
⊗	rookmelder
⊗	opstelplaats voor koelkast
⊗	opstelplaats voor wasautomaat
⊗	opstelplaats voor wasdroger
⊗	elektrische radiator (plaats en afmeting indicatief)
⊗	bedrukker
⊗	bel
⊗	mechanische ventilatie-unit
⊗	ventilatorrooster
⊗	ventilatorrooster, geluidreducerend
⊗	ventilatorrooster, geluidreducerend
⊗	wand afzuigventiel mechanische ventilatie
⊗	plafond afzuigventiel mechanische ventilatie
⊗	warmtepomp unit (plaats en afmeting indicatief)
⊗	boilerunit t.b.v. warmtepomp (plaats en afmeting indicatief)
⊗	doorrooster t.b.v. warmtepomp
⊗	versterker t.b.v. vloerverwarming
⊗	v.z.v. geïmalleerd glas
⊗	pv-panelen (afmeting, aantal en ligging indicatief)
⊗	neek-steenkast t.b.v. vloermatten
⊗	neek-steenkast t.b.v. gierzwaluwen

Bouwnummer 19 t/m 23

Plan: De Molenaar fase 2 te Westzaan
Bouwnummer 19 t/m 23. Gemeente Zaanstad
Ontruiking: Realisatie en koopovereenkomst
bpd KUIN bv
Amsterdam
De Tocht 5
1031 HT Bovenkarspel
1031 HT 13 13
info@kuinbv.nl
Getekend: Roy Zwagemaker
Formaat: A0
Schaal: 1:100

Verkooptekeningen

Datum 1: 20-03-2019	Datum 9:
Datum 2: 27-05-2019	Datum 10:
Datum 3: 13-09-2019 bestektekening	Datum 11:
Datum 4: 08-01-2020	Datum 12:
Datum 5: 30-01-2020	Datum 13:
Datum 6: 06-03-2020	Datum 14:
Datum 7:	Datum 15:
Datum 8:	Datum 16: