



bouwnummer 7 bouwnummer 8 bouwnummer 9 bouwnummer 10


Voorgevel



bouwnummer 10

Rechter zijgevel

# v.z.v. onderzichtig glas

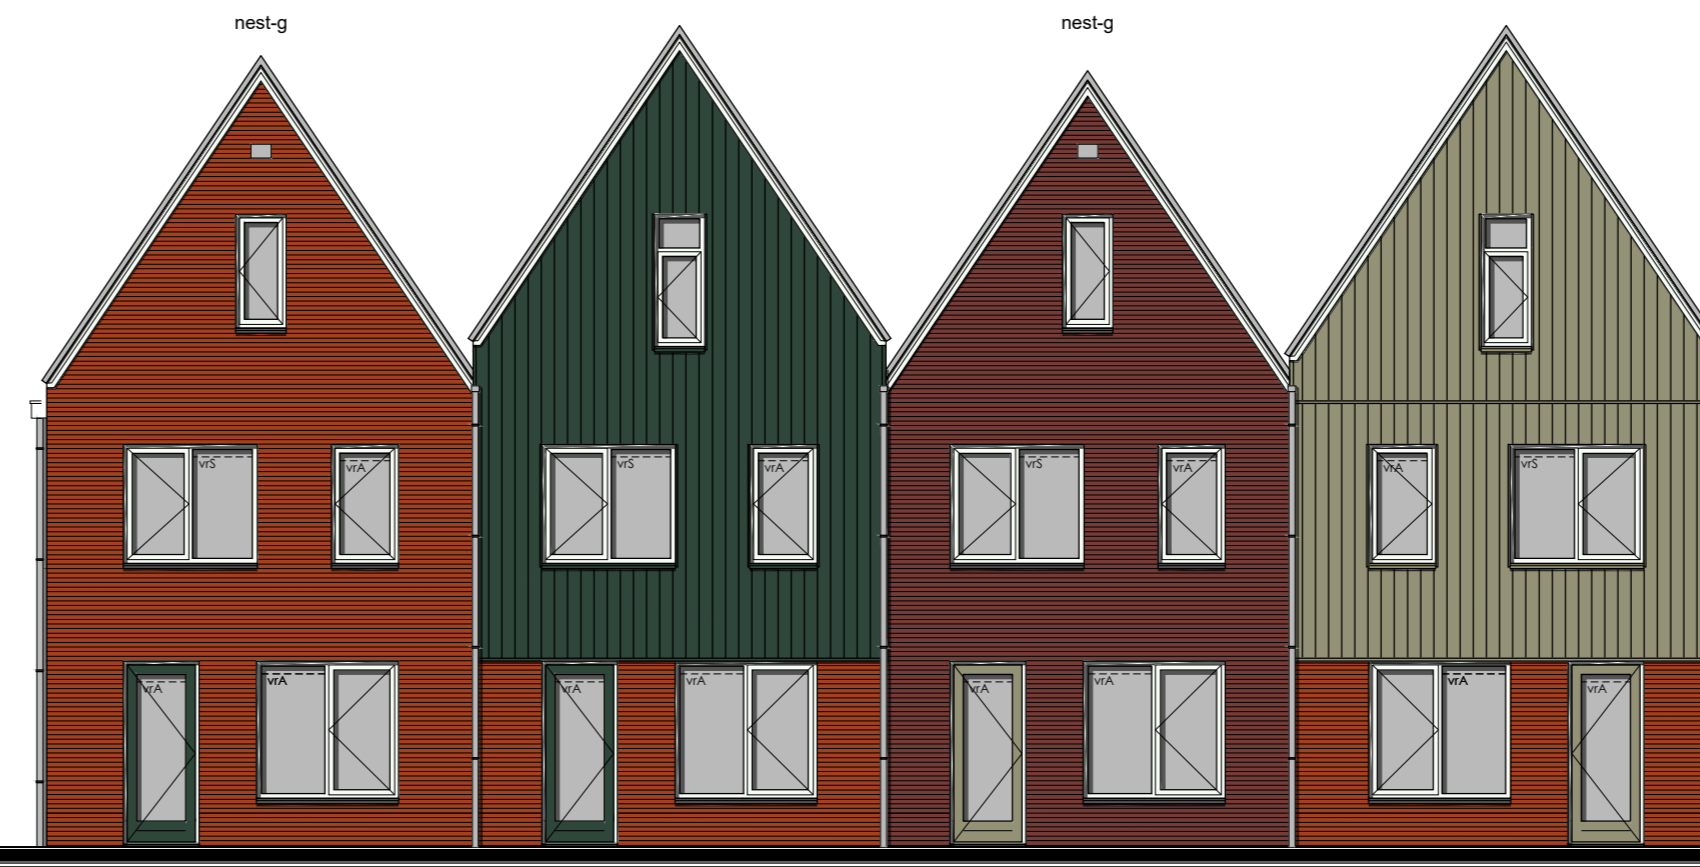


bouwnummer 10 bouwnummer 9 bouwnummer 8 bouwnummer 7

Achtergevel





bouwnummer 7

Linker zijgevel

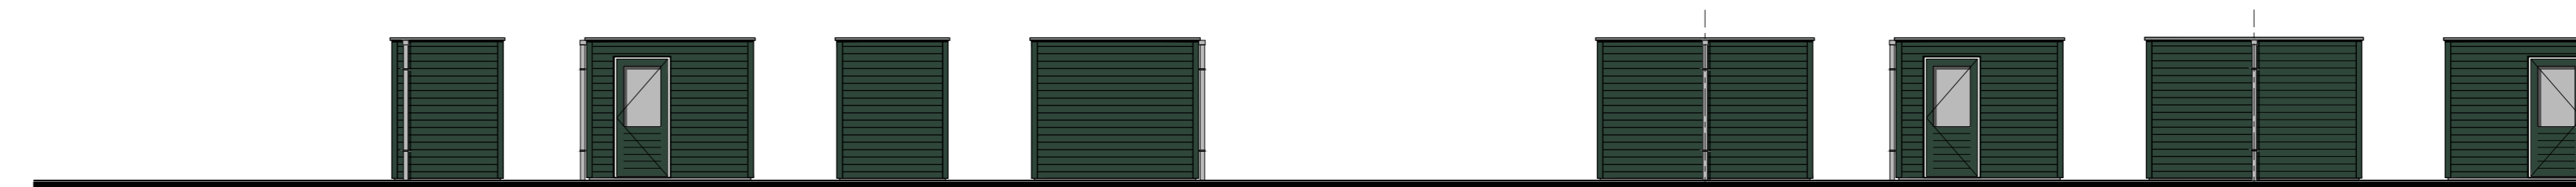

Tuinberging bwnr. 7 en 8  
Plaats volgens situatie

Tuinberging bwnr. 9 en 10  
Plaats volgens situatie

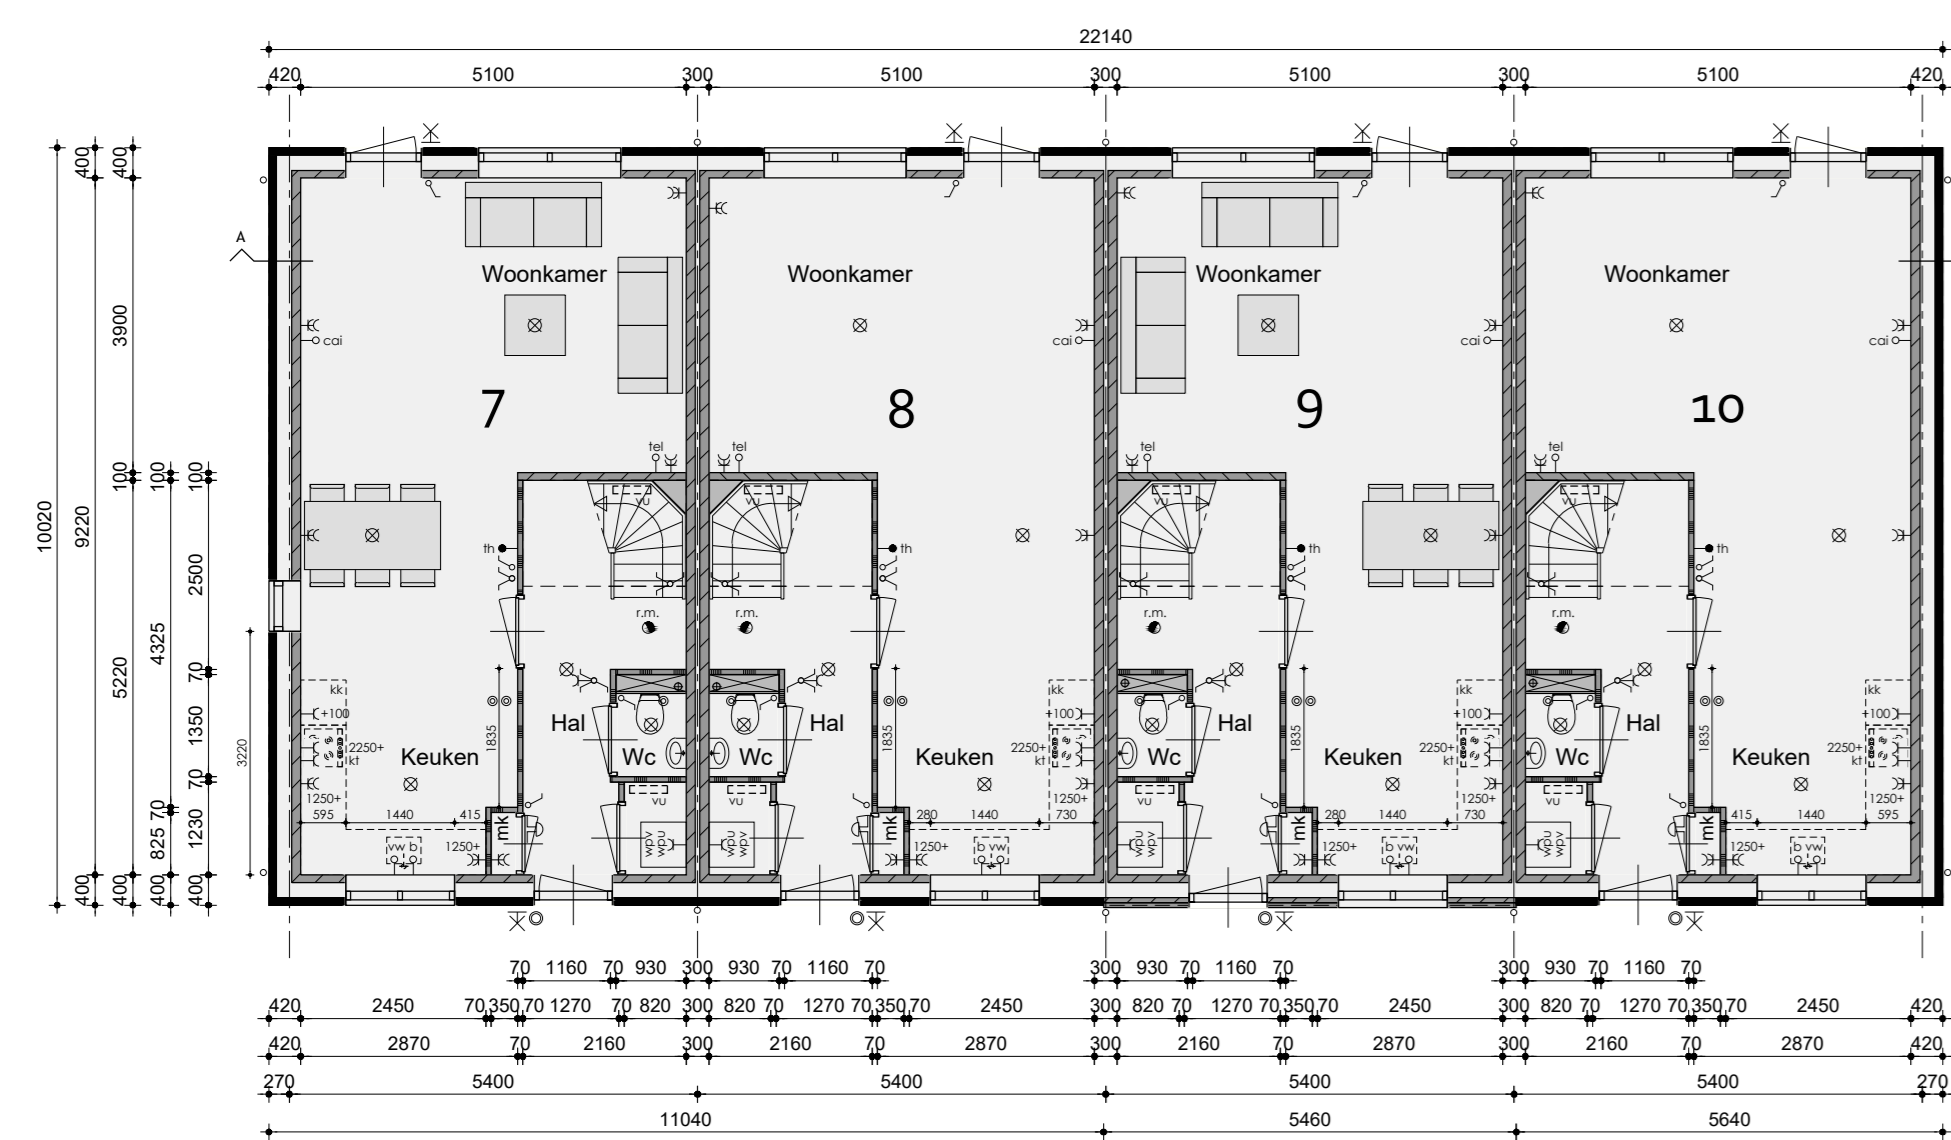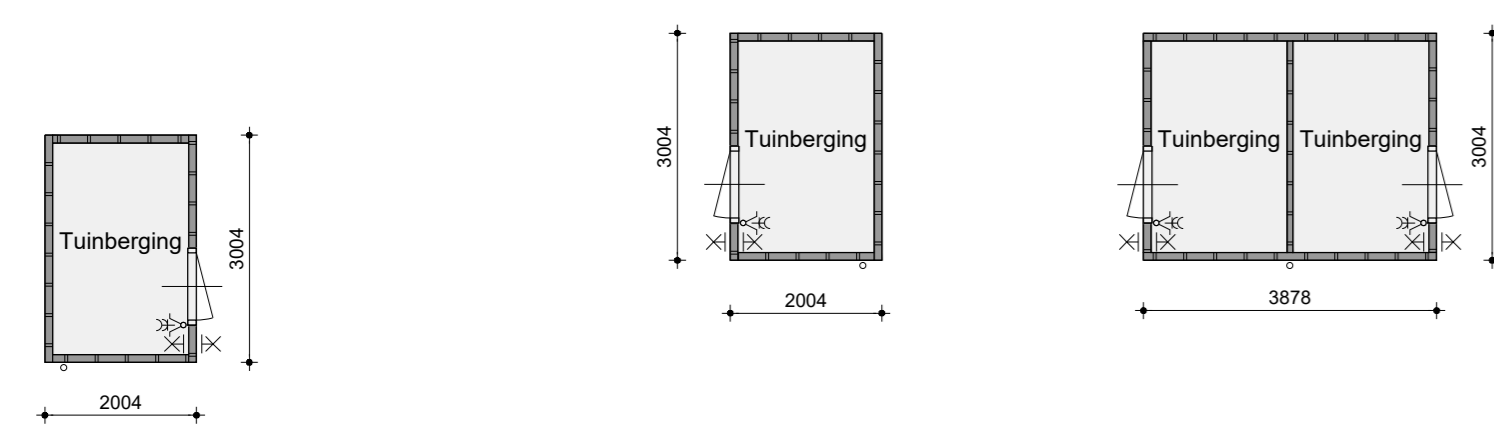

Begane grond  
v.z.v. vloerverwarming



1ste verdieping  
v.z.v. vloerverwarming

**Kleurenschema**


Onderdelen	Materialen	Kleur
Gevel bouwnummer 7, 9 en 10	Baksteen	Rood geruanceerd
Gevel bouwnummer 8	Baksteen	Roodbruin geruanceerd
Gevelbekleding bouwnummer 7	Vezelcement planken	Vintage beige
Gevelbekleding bouwnummer 9	Vezelcement planken	Engels groen
Dak	Keramische pannen	Zwart of erigabe
Raamkozels p.p.v. gevel	Keramische	Zwart
Raamkozels p.p.v. gevelbekleding	Aluminium	Kleur als gevelbekleding
Ruizeren	Hardhout	Verkeerswit
Draaiende delen	Hardhout	Verkeerswit
Buitendeuren bouwnummer 9 en 10	Samengesteld / hardhout	Denningroen
Buitendeuren bouwnummer 7 en 8	Samengesteld / hardhout	Geelgrijs
Boordelen	Hout	Verkeerswit
Handwastafelvoet	PVC	Grijs
Ventilatiecoörders	Aluminium	Blank geanodiseerd
Tuinberging	Gemetseld naaldbout	Denningroen
Dakrandafwerking tuinberging	Aluminium trim	Natuur

**Renvooi**


- baksteen 100mm schoonwerk
- steen 70mm v.z.v. gevelbekleding
- kalkzandsteen vuilewerk
- kalkzandsteen enkelloze woninggeveldeels spouwmuur, 120-60-120mm
- lichte scheidingwand 70mm gipsbeton standaard
- lichte scheidingwand 70mm gipsbeton zwaar
- houtskelwielbouw

**Renvooi**

- poflichtaanlooppunt
- wandlichtaanlooppunt
- enkele schakelaar
- dubbele schakelaar
- wissel schakelaar
- enkele wandcontactdoos geaard
- dubbele wandcontactdoos geaard
- orbedrade aansluiting telefoon
- orbedrade aansluiting centrale antenne inrichting
- bedrade aansluiting elektrisch kooktoestel
- orbedrade aansluiting boiler
- orbedrade aansluiting vaatwasser
- thermostat
- buitenkraan
- rookmelder
- opstelplaats voor koelkast
- opstelplaats voor wasafwasmiddel
- opstelplaats voor wasdroger
- elektrische radiator (plaats en afmeting indicatief)
- badkraan
- bed
- mechanische ventilatie-unit
- ventilatiecoörders
- ventilatiecoörders, geluidreducerend
- ventilatiecoörders, geluidreducerend
- wand afzigverval mechanische ventilatie
- plafond afzigverval mechanische ventilatie
- warmtepomp (plaats en afmeting indicatief)
- boiler/vaart t.b.v. warmtepomp
- verdelerskast t.b.v. vloerverwarming
- v.z.v. gemalleerd glas
- p-panelen (afmeting, aantal en ligging indicatief)
- nesp. steenkleed t.b.v. vloermuizen
- nesp. steenkleed t.b.v. gezwaaien

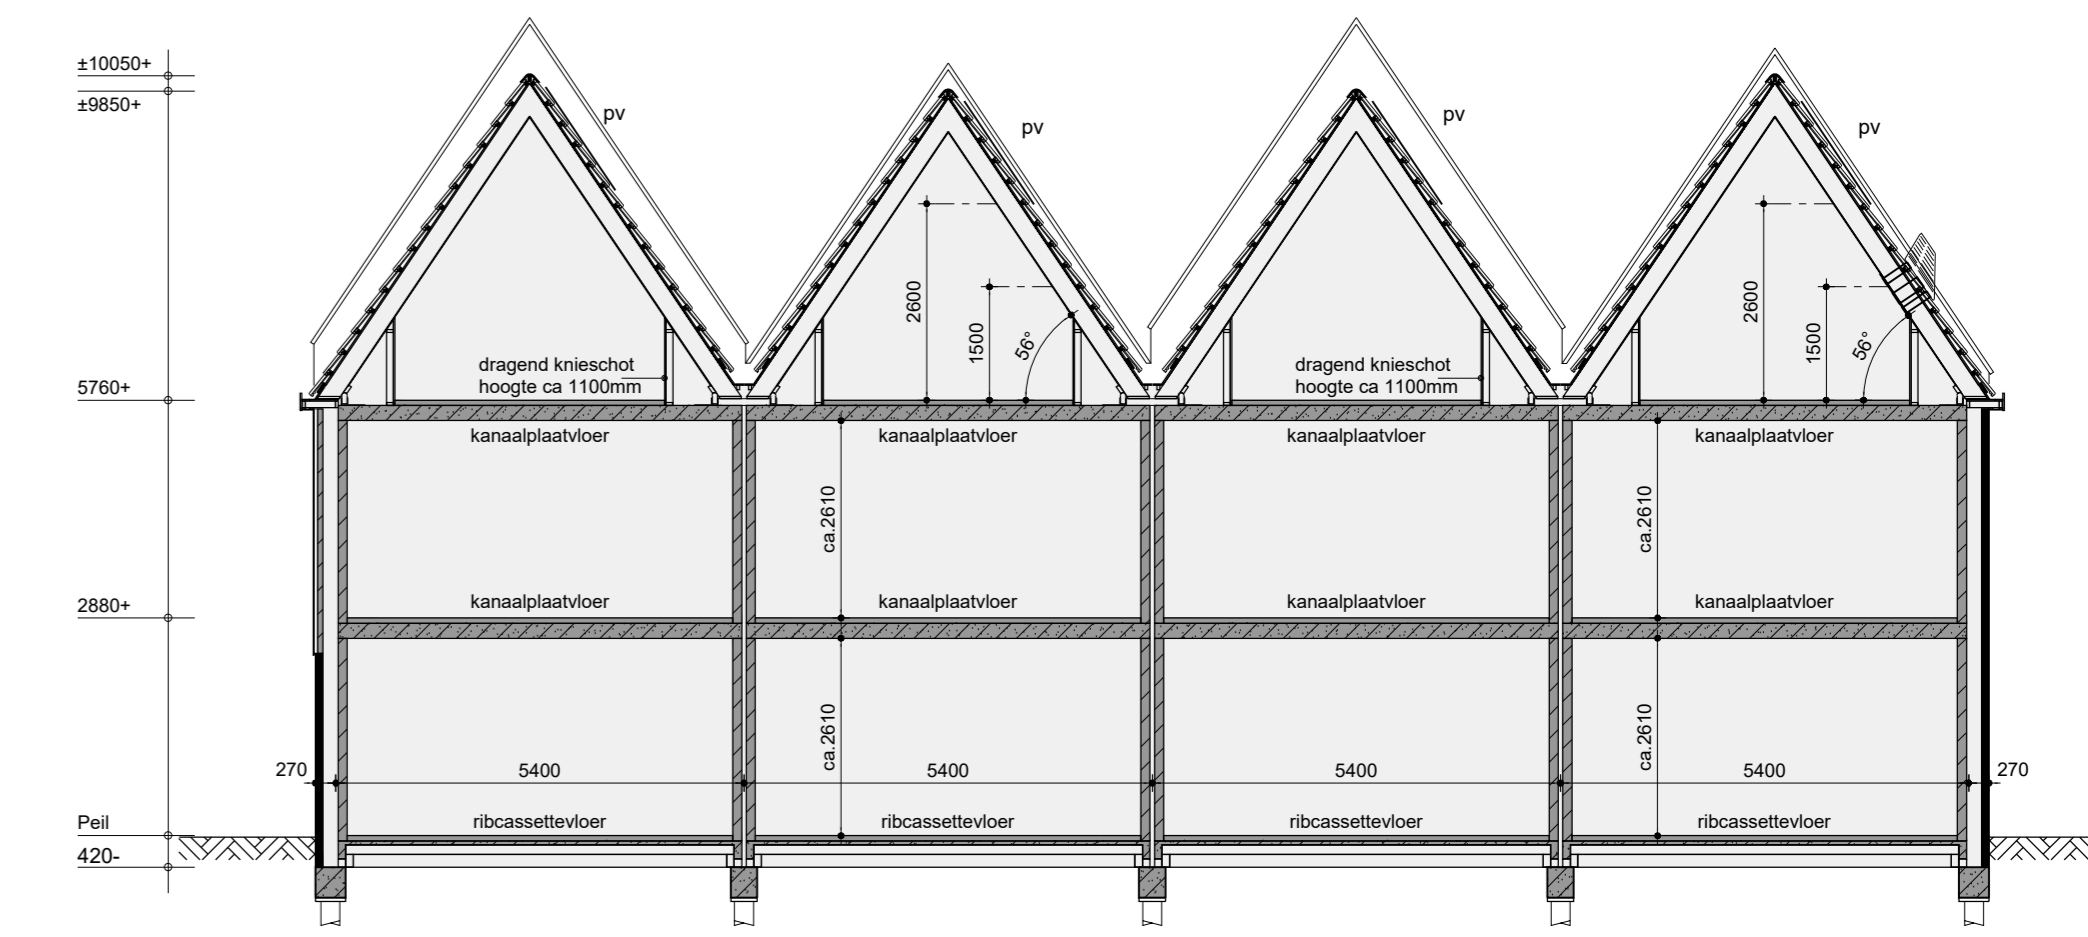

Principe doorsnede A-A

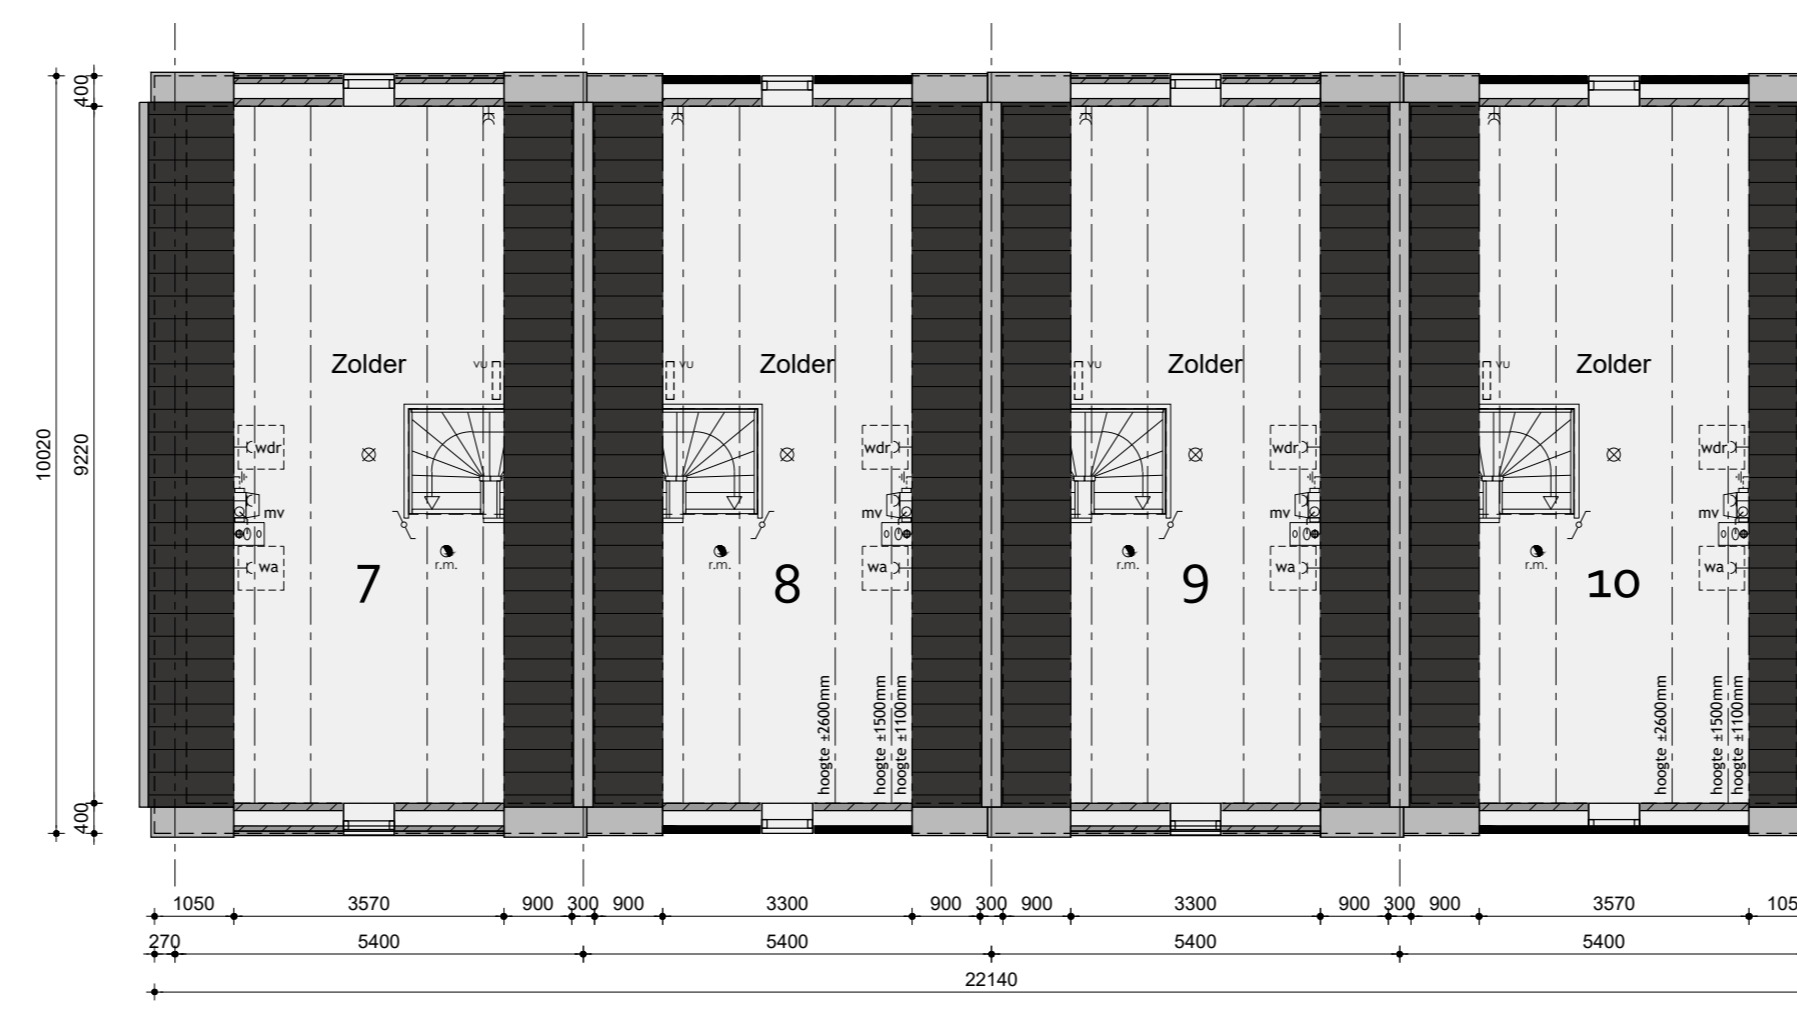

2de verdieping

**Bouwnummer 7 t/m 10**

Plan: De Molenaar fase 2 te Westzaan  
 Bouwnummer 7 t/m 10, Gemeente Zaanstad  
 Ontwikkeling: Realisatie en koopovereenkomst  
 bpd | KUIN bv  
 Amsterdam | De Tocht 5 | 1033 HT Bovenkarspel  
 info@kuinbv.nl | info@kuinbv.nl  
 Getekend: Roy Zwagemaker  
 Formaat: A0  
 Schaal: 1:300

**Verkooptekeningen**

Datum	1	2	3	4	5	6	7	8	9	10	11	12	13	14	15	16
Datum 1	20-03-2019															
Datum 2	27-05-2019															
Datum 3	12-09-2019	bestektekening														
Datum 4	08-01-2020															
Datum 5	06-03-2020															
Datum 6																
Datum 7																
De Wolff & Partners® Deze tekening is eigendom van De Wolff & Partners en mag niet zonder haar toestemming worden verspreid of gepubliceerd.