




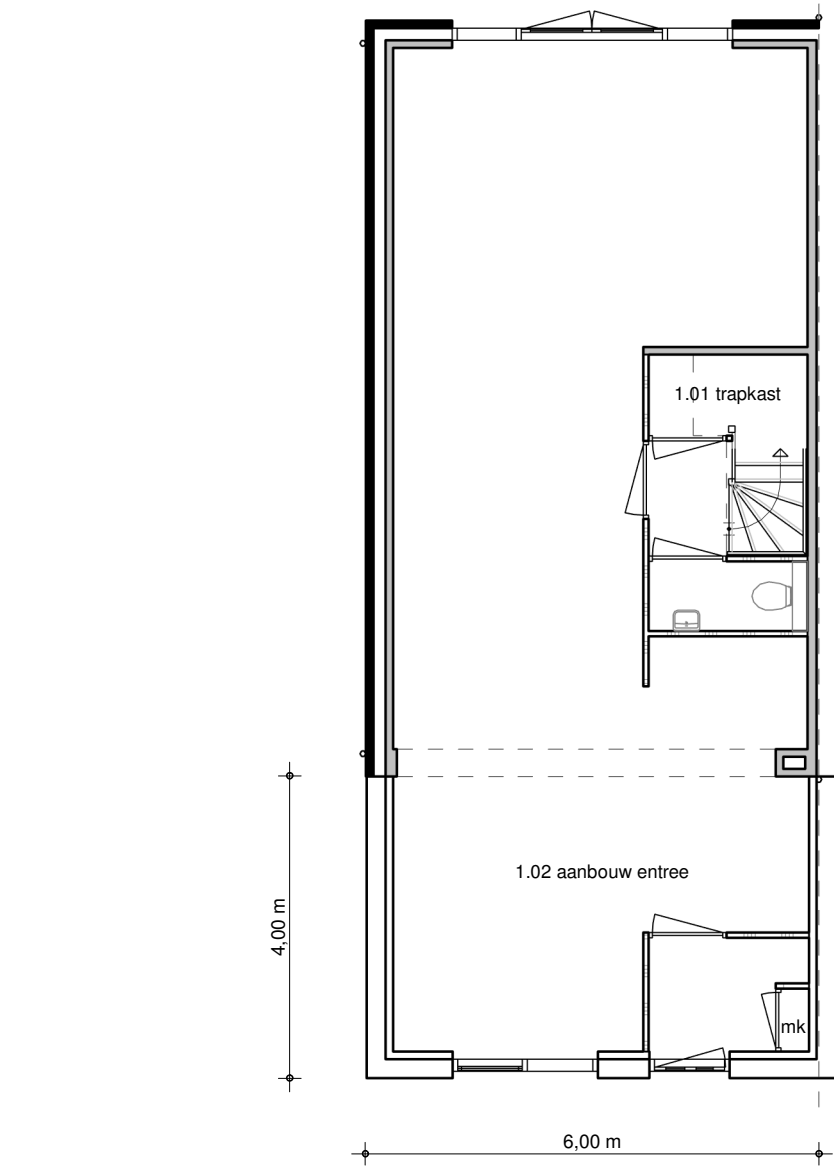

begane grond 1.02
1 : 100

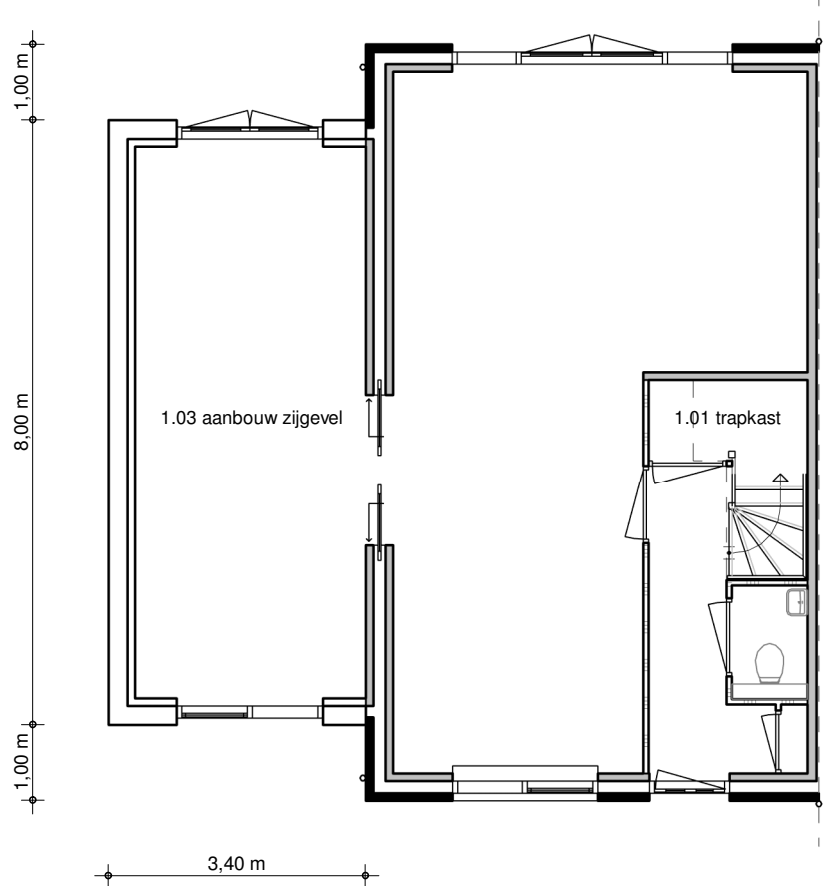


begane grond 1.03
1 : 100

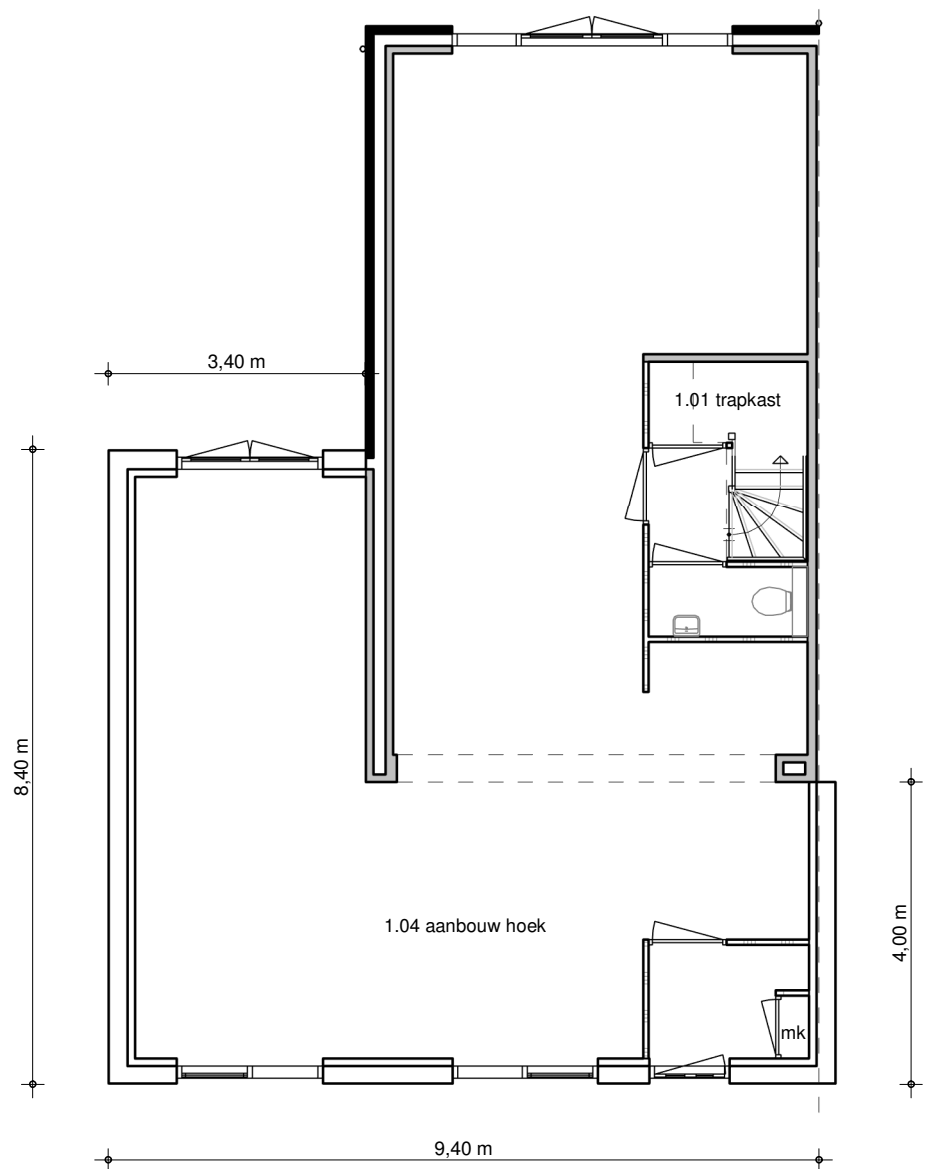

begane grond 1.04
1 : 100


Exclusief de benodigde aanpassingen aan constructie-, installatie- en bouwbesluittechnische voorzieningen ten gevolge van de weergegeven opties.

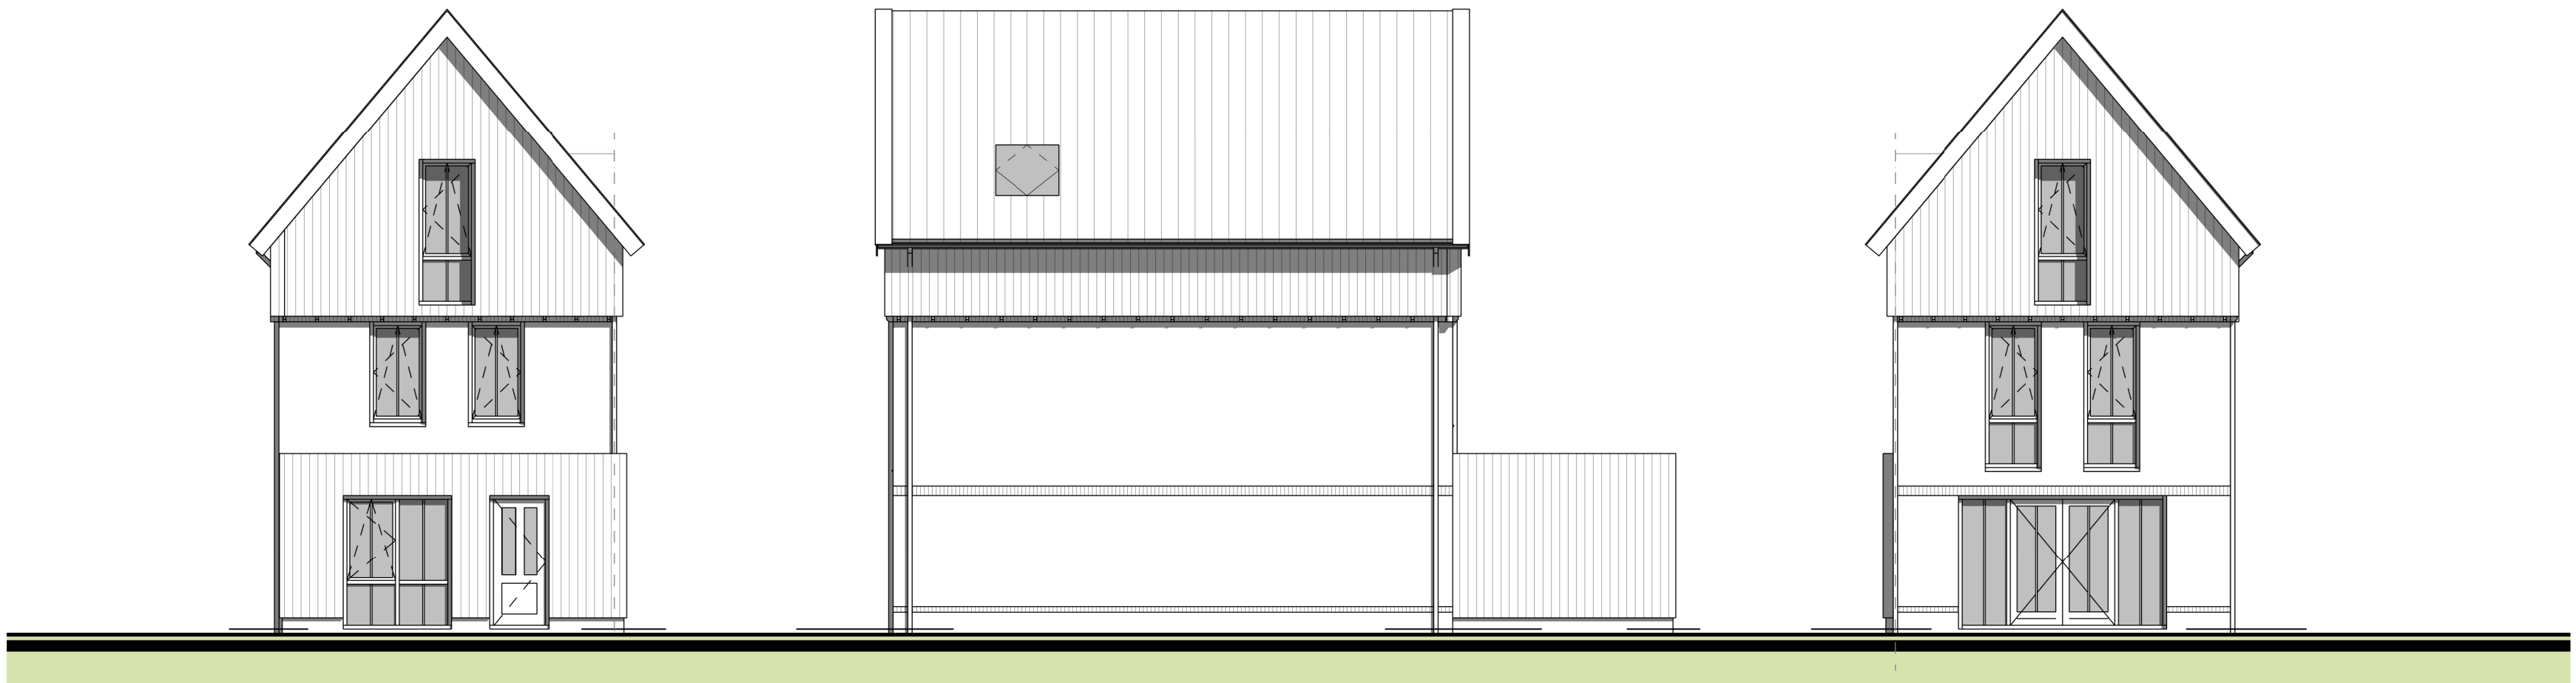

voorgevel 1.02
1 : 100

linkergevel 1.02
1 : 100


achtergevel 1.02
1 : 100

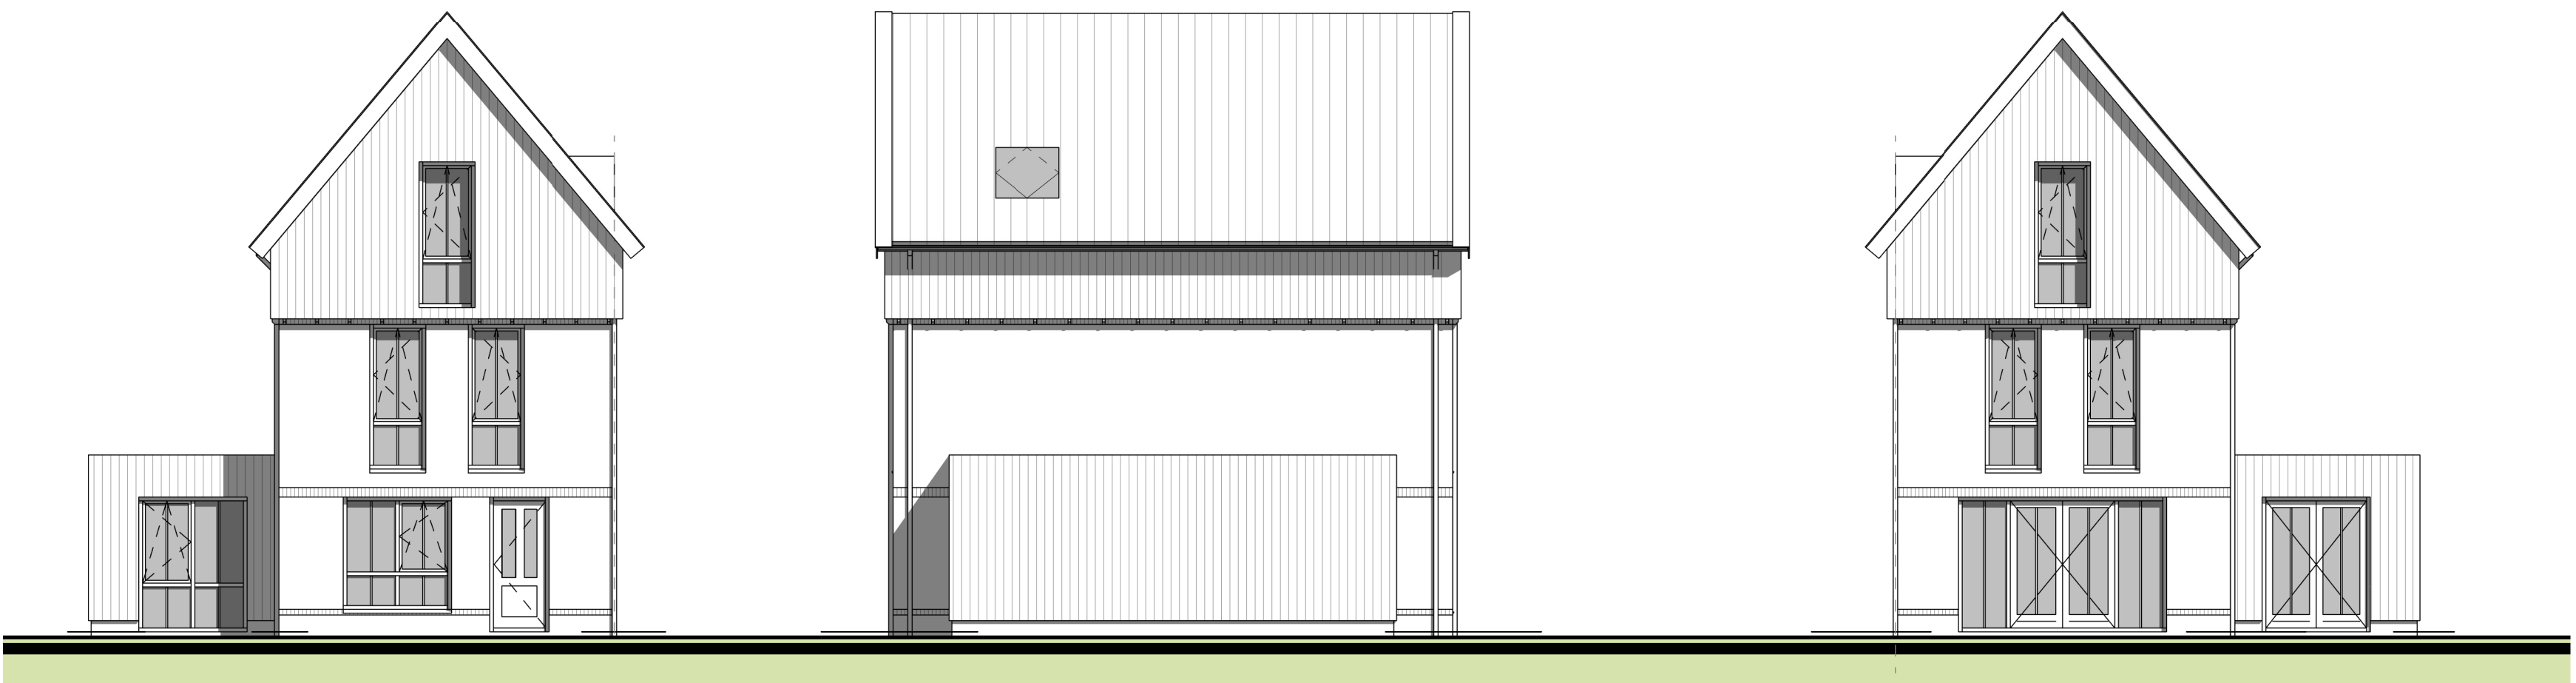

voorgevel 1.03
1 : 100

linkergevel 1.03
1 : 100


achtergevel 1.03
1 : 100

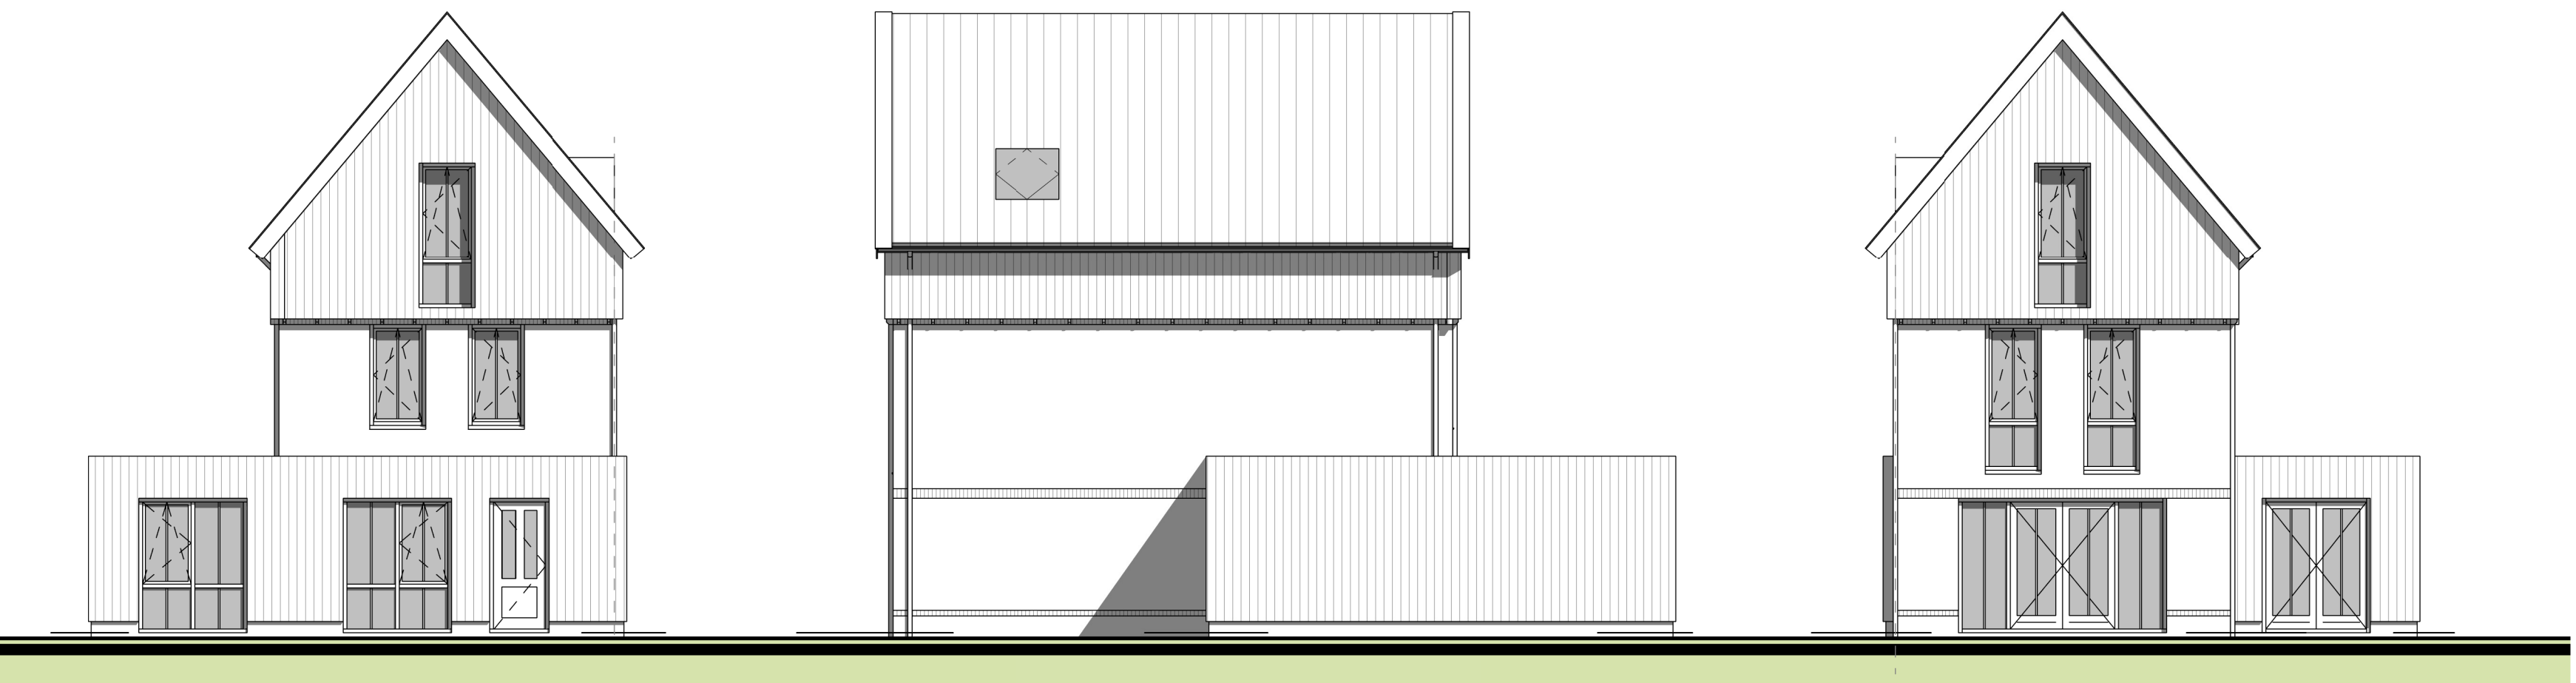

voorgevel 1.04
1 : 100

linkergevel 1.04
1 : 100


achtergevel 1.04
1 : 100

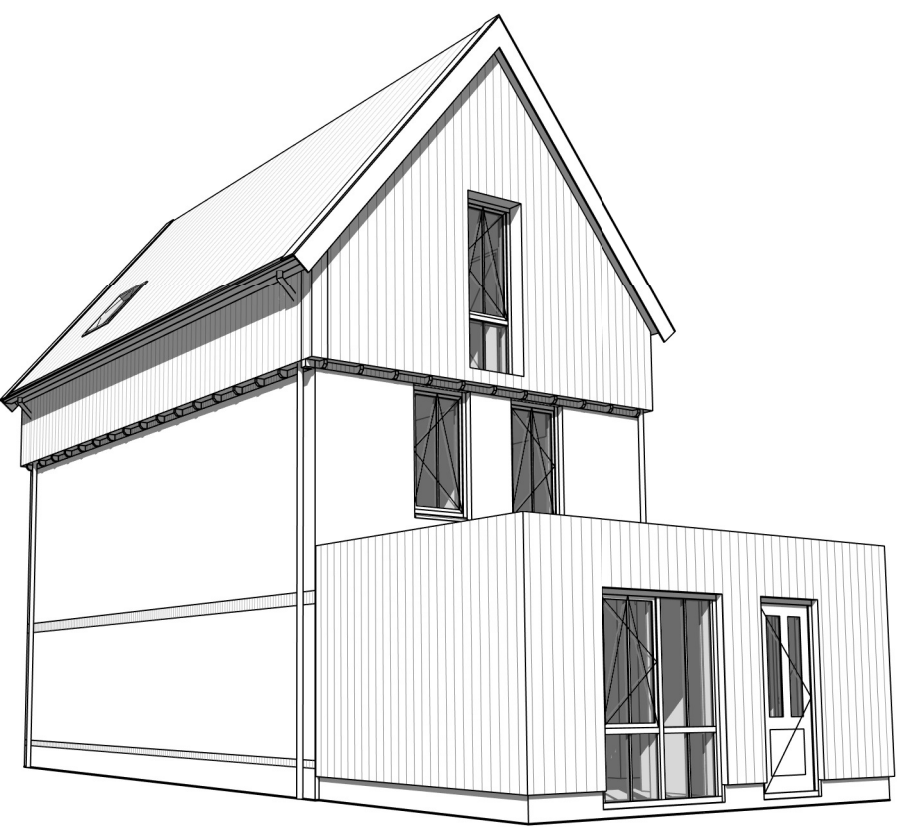

perspectief 1.02



perspectief 1.03

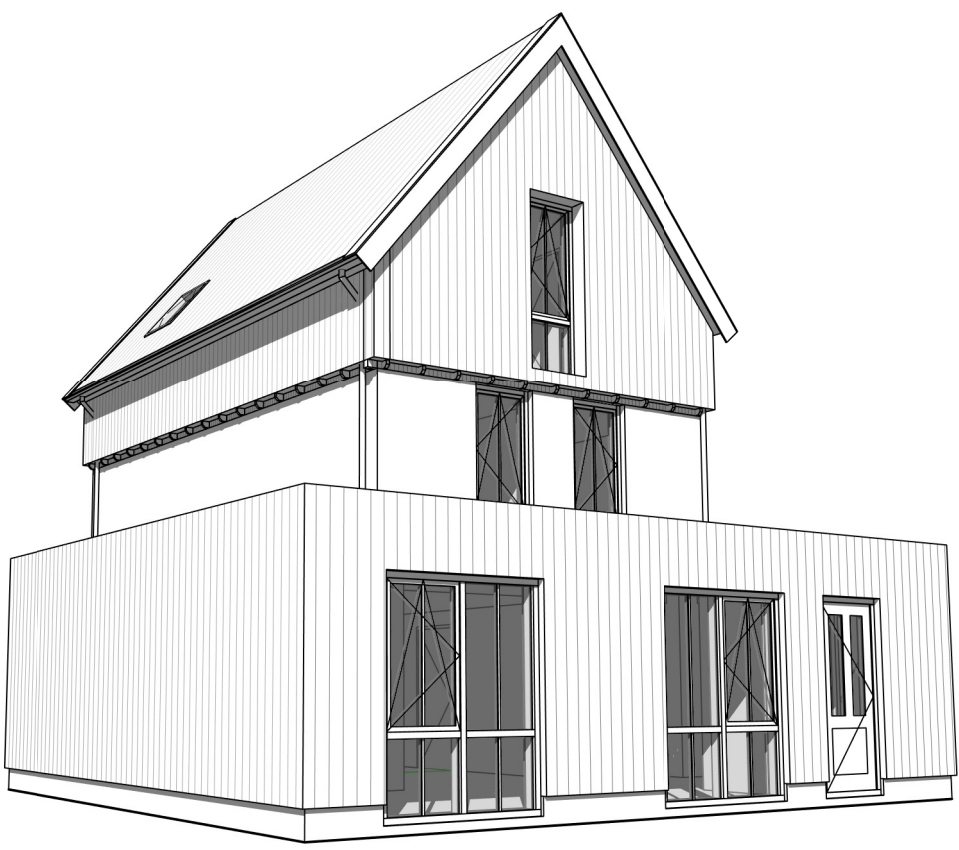



perspectief 1.04



opdrachtgever	:		type:	Kavel 01
project	:	nieuw te bouwen woning plan "Westzijde-Zaankavels" te Zaandam	werknr.:	14017
tekeningnummer	:	Optieblad kavel 01	tekenaar:	rs
gewijzigd	:	a d g b e h c f i	getekend:	15-06-2020

kavel 1 - begane grond 1.02

1 : 50

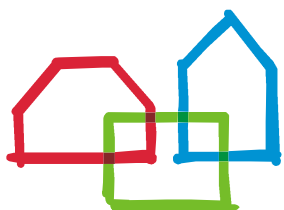
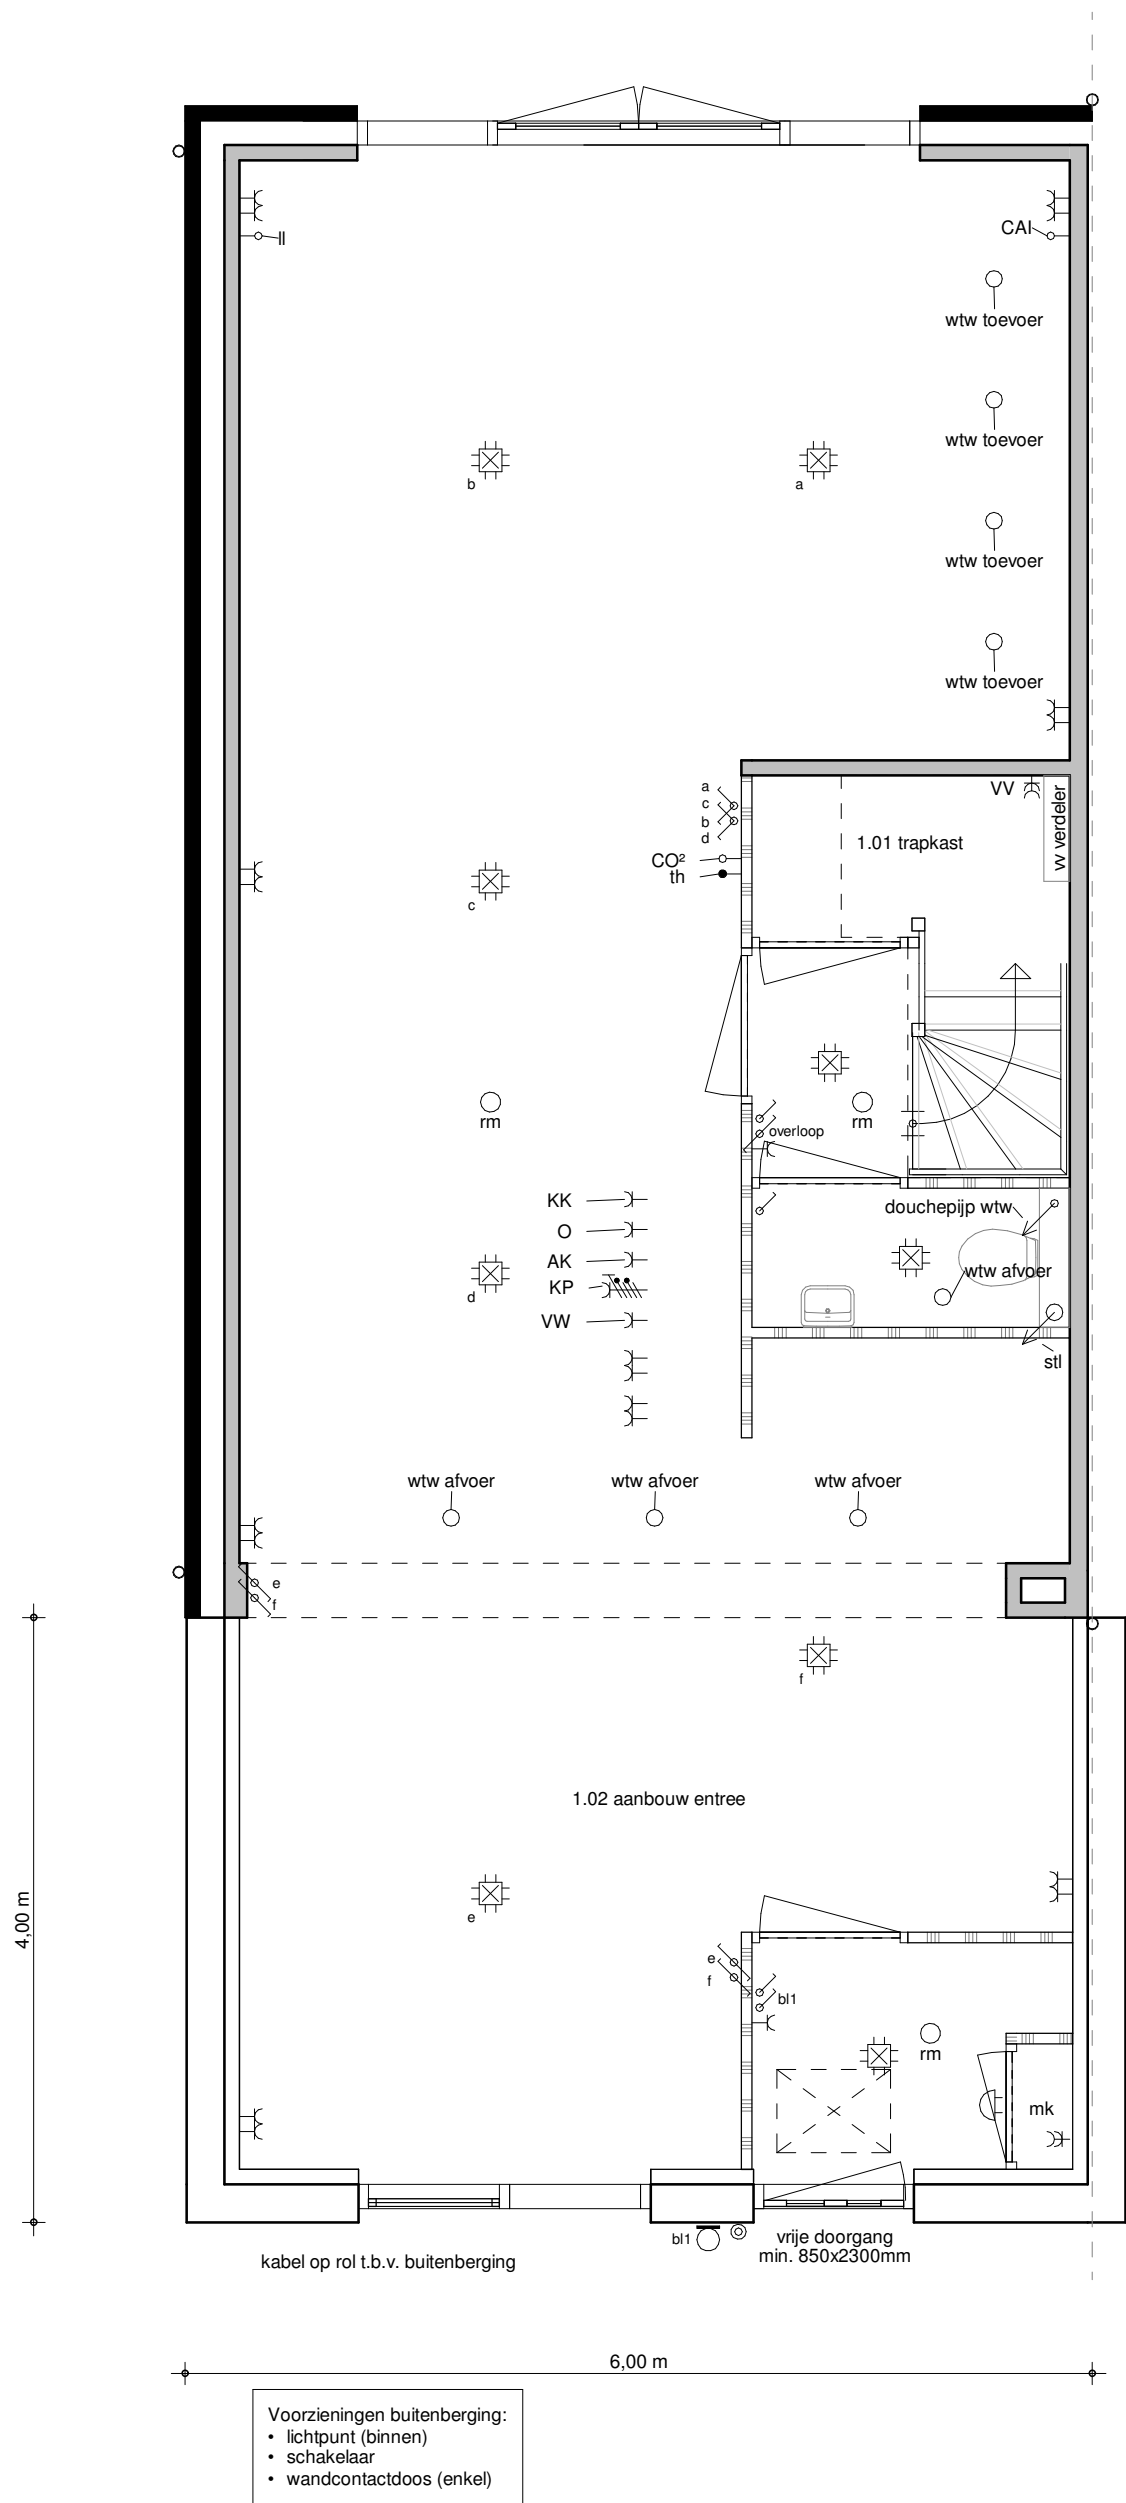


brummelhuis
mijn idee van wonen

www.brummelhuis.nl
Tel. 0570 - 248500
Maagdenburgstraat 18
7421 ZC Deventer

kavel 1 - begane grond 1.03

1 : 50

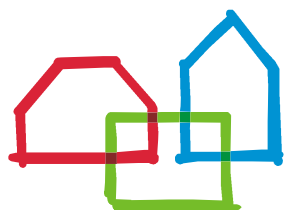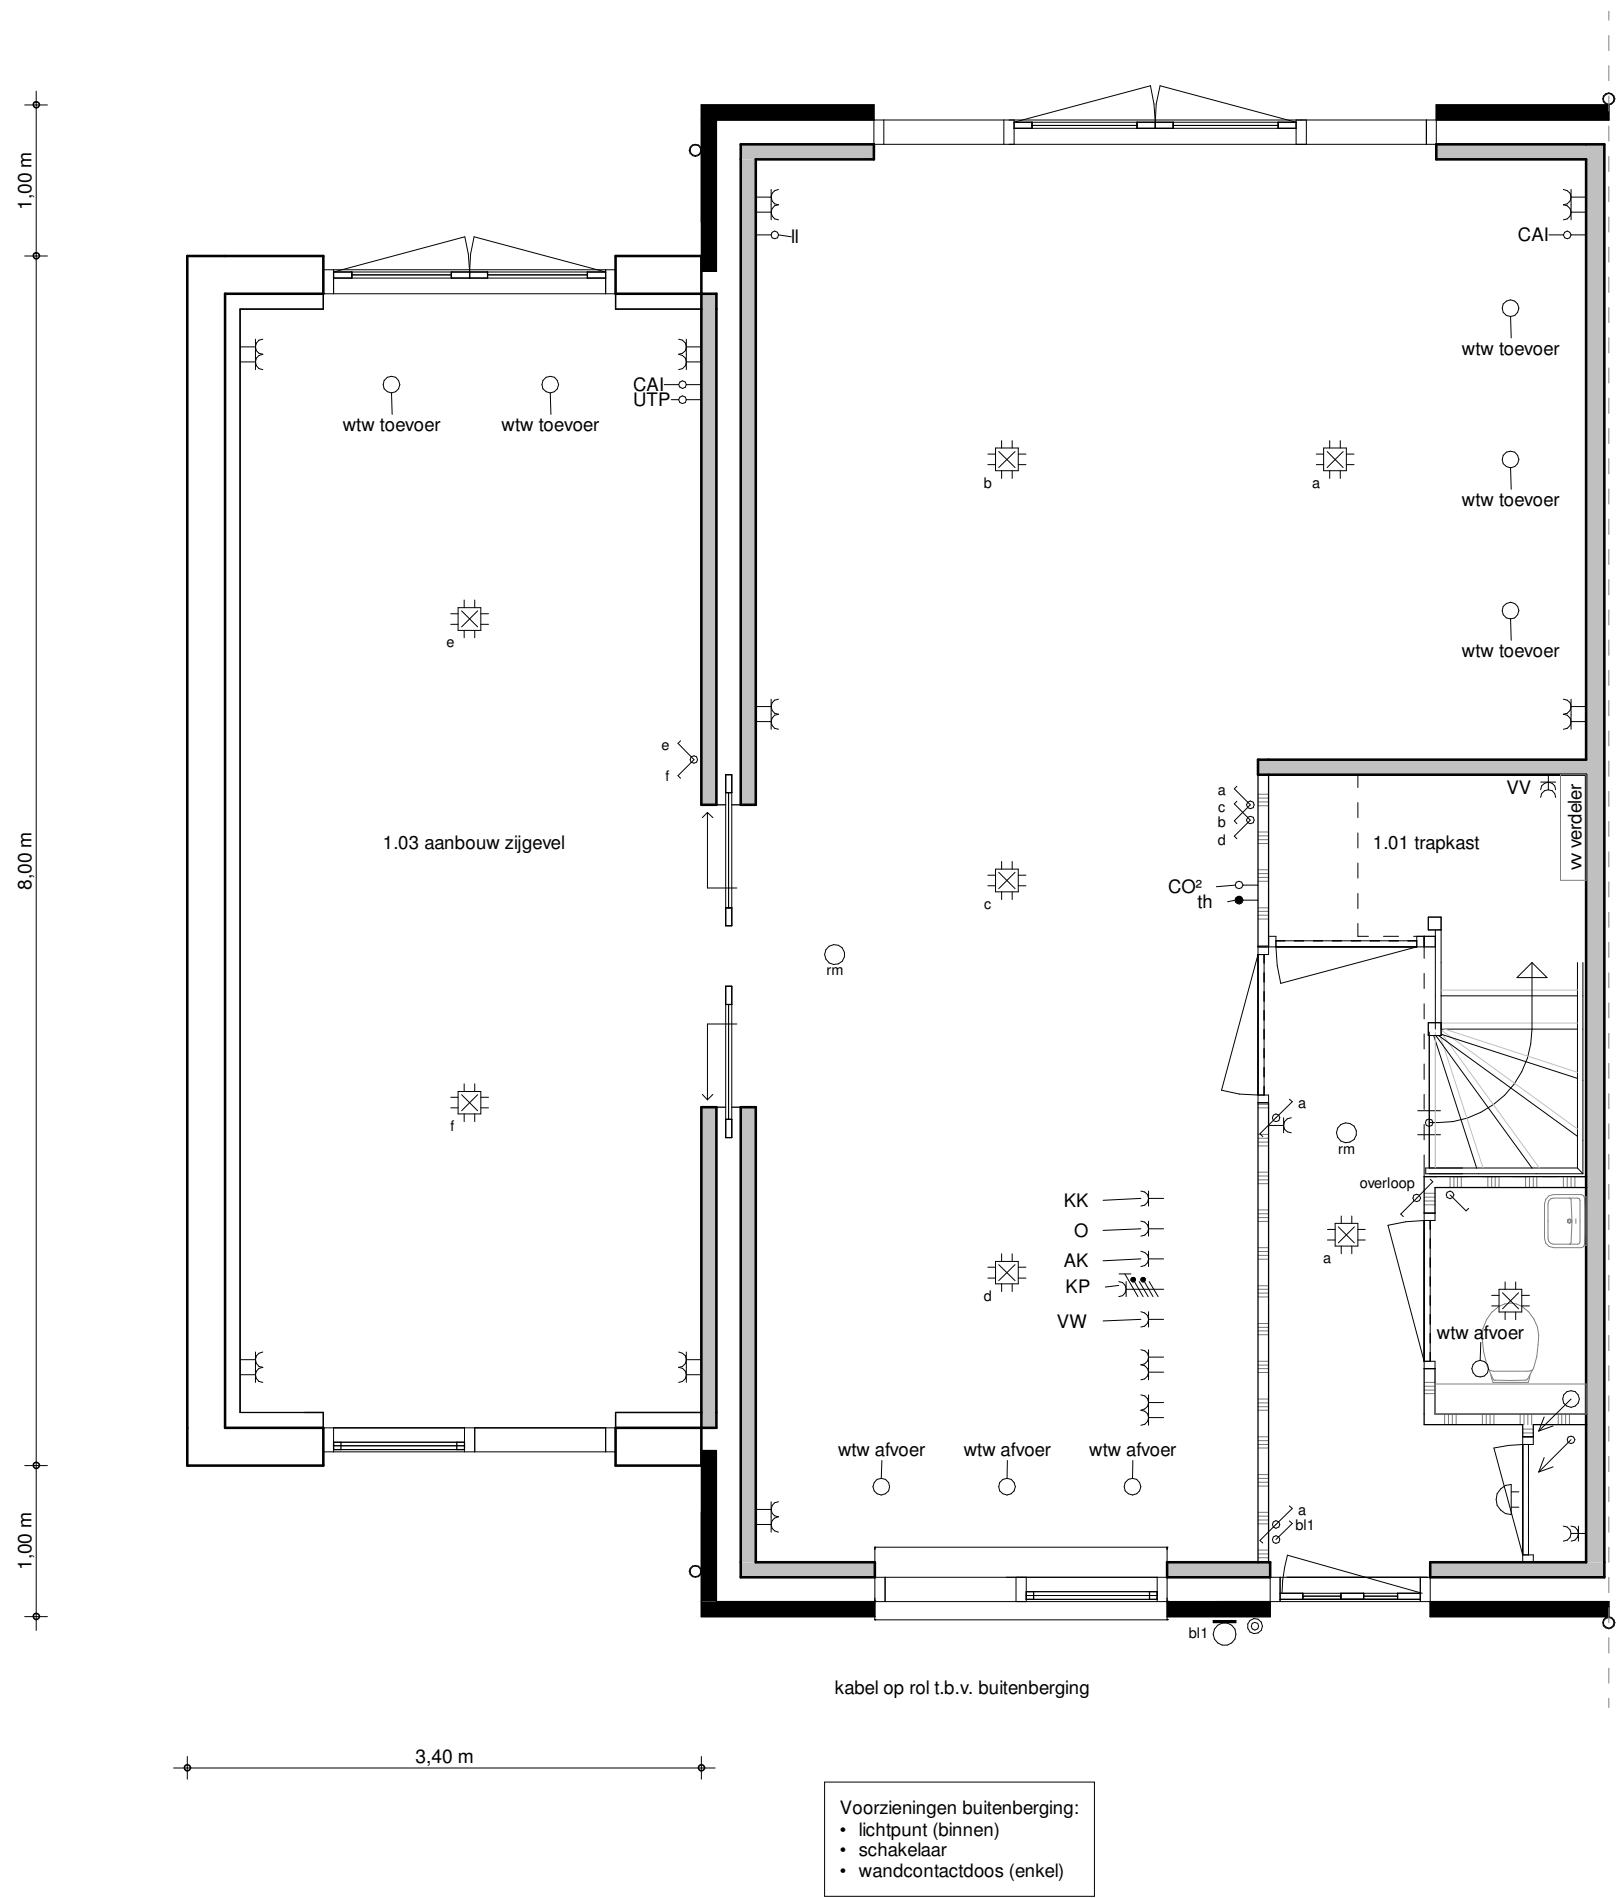


brummelhuis
mijn idee van wonen

www.brummelhuis.nl
Tel. 0570 - 248500
Maagdenburgstraat 18
7421 ZC Deventer

kavel 1 - begane grond 1.04

1 : 50

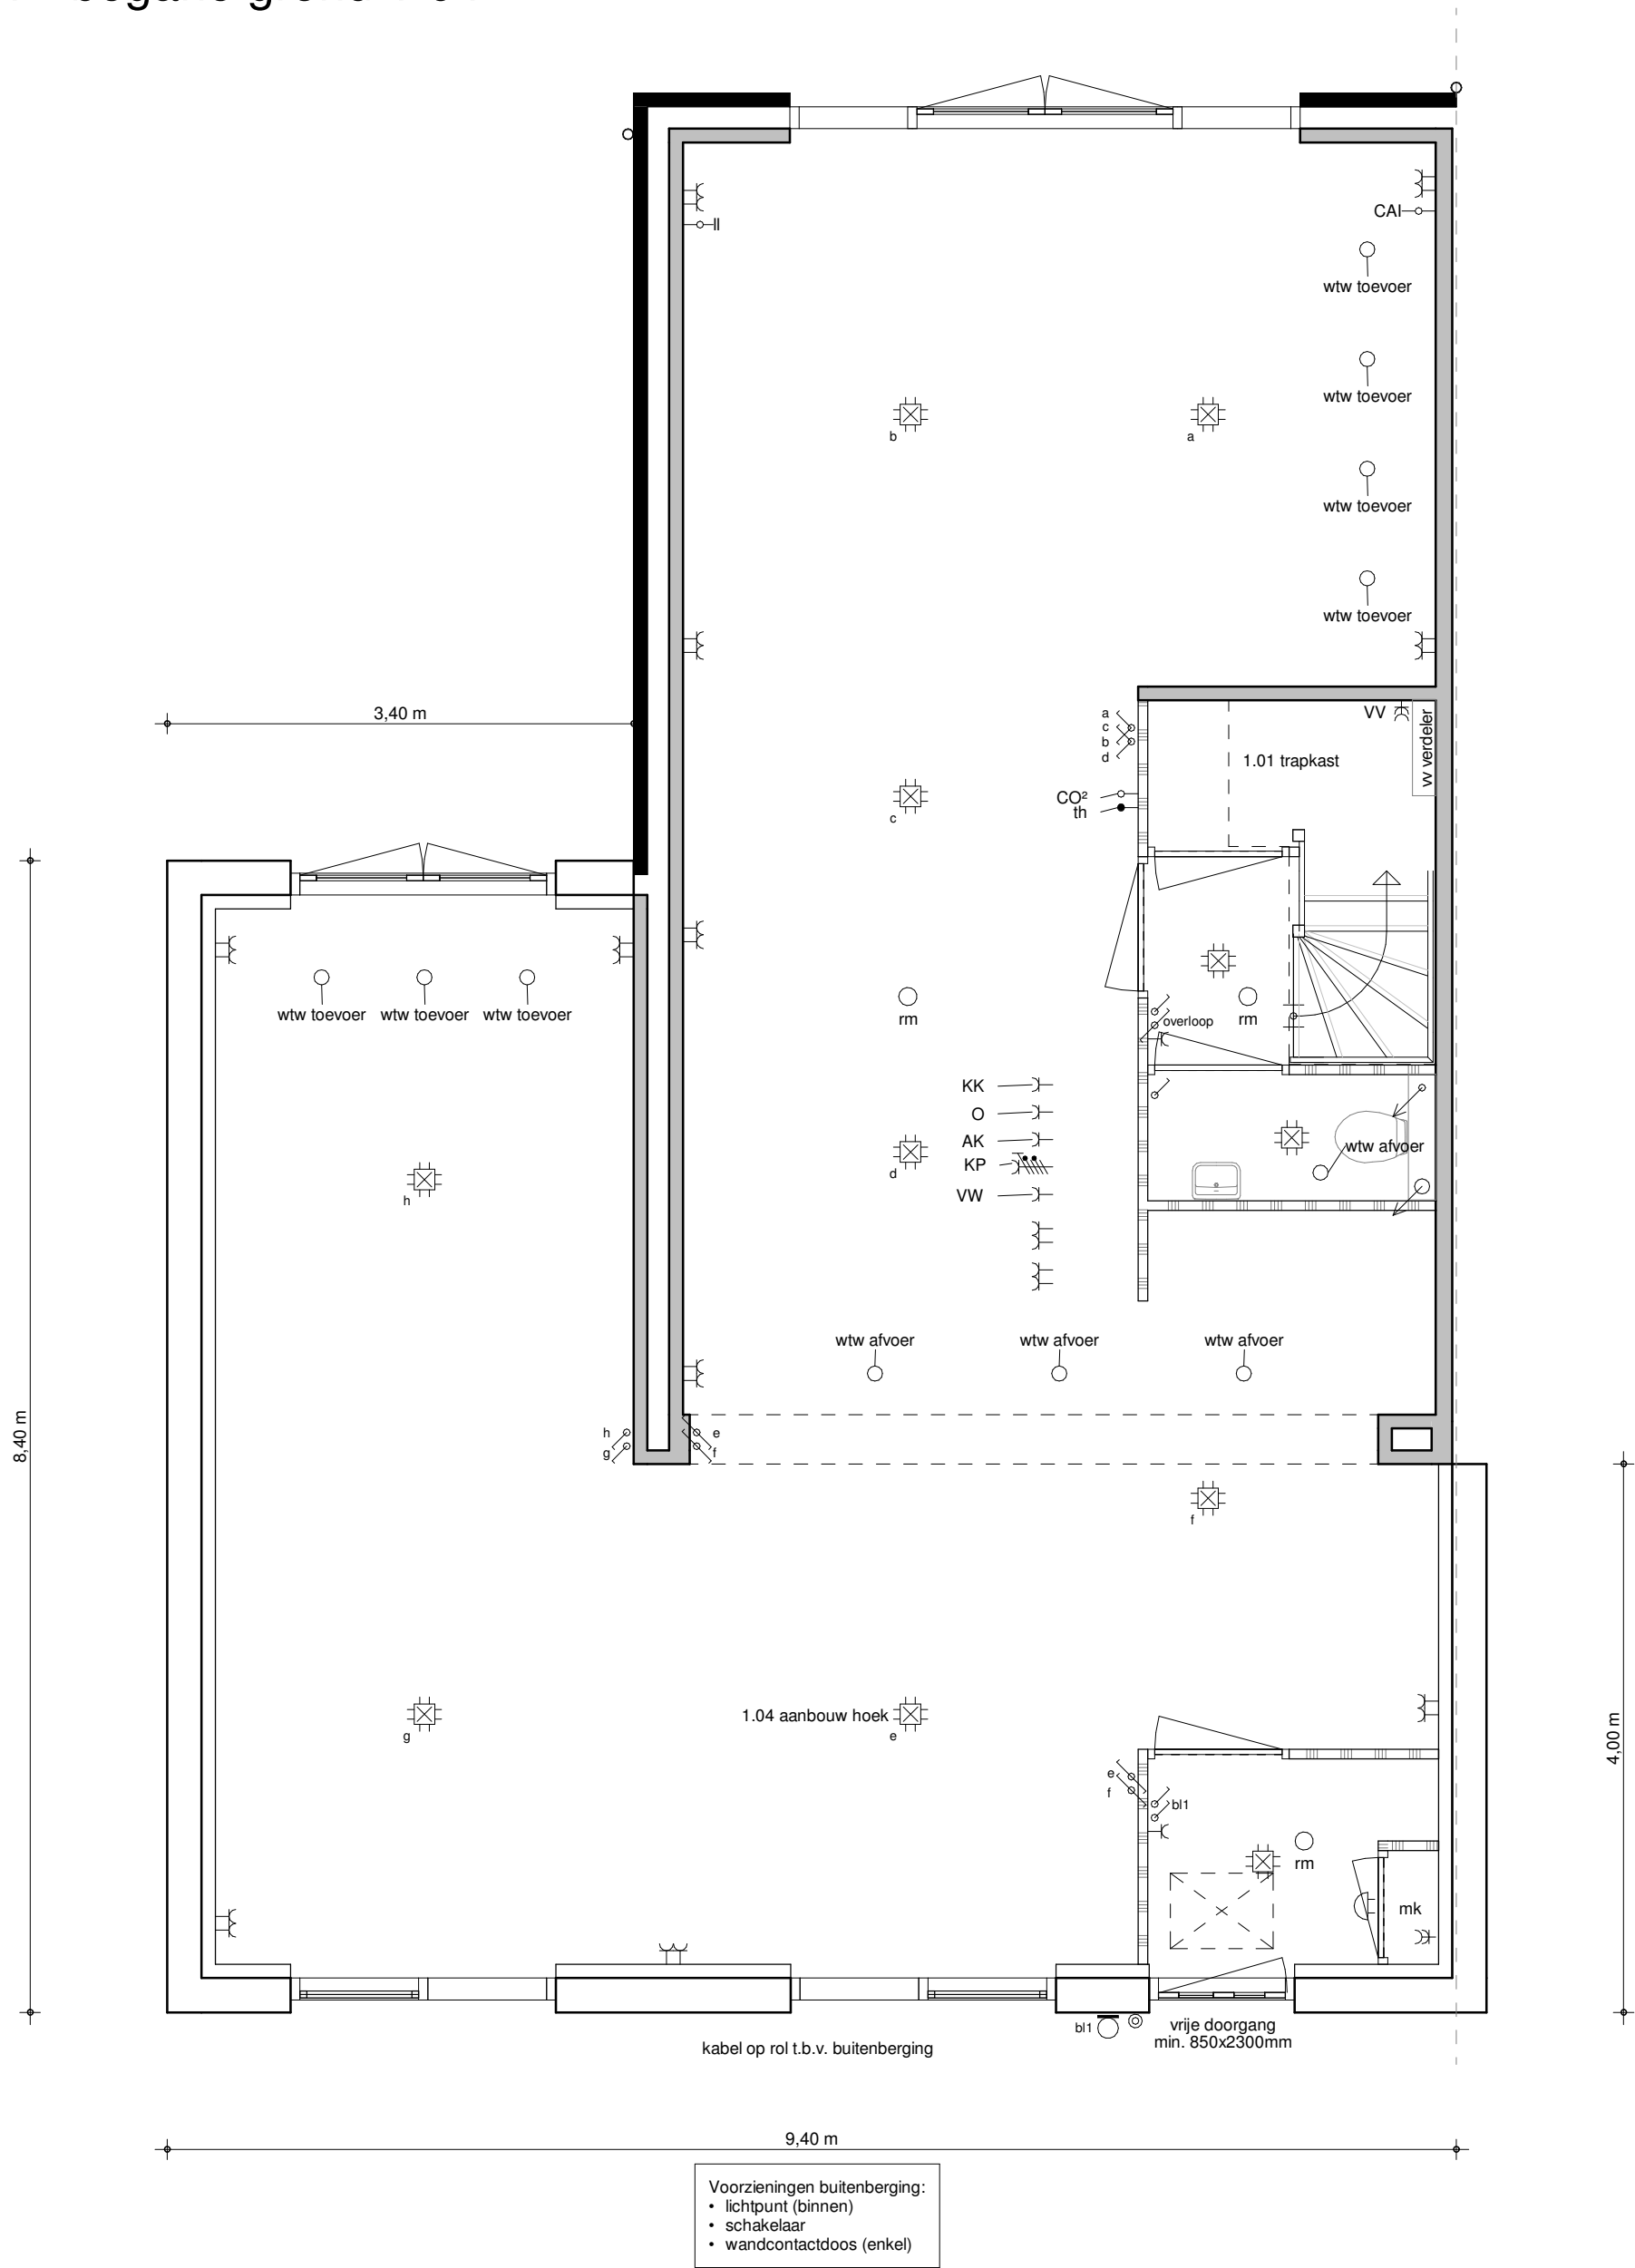

brummelhuis
mijn idee van wonen

www.brummelhuis.nl
Tel. 0570 - 248500
Maagdenburgstraat 18
7421 ZC Deventer