
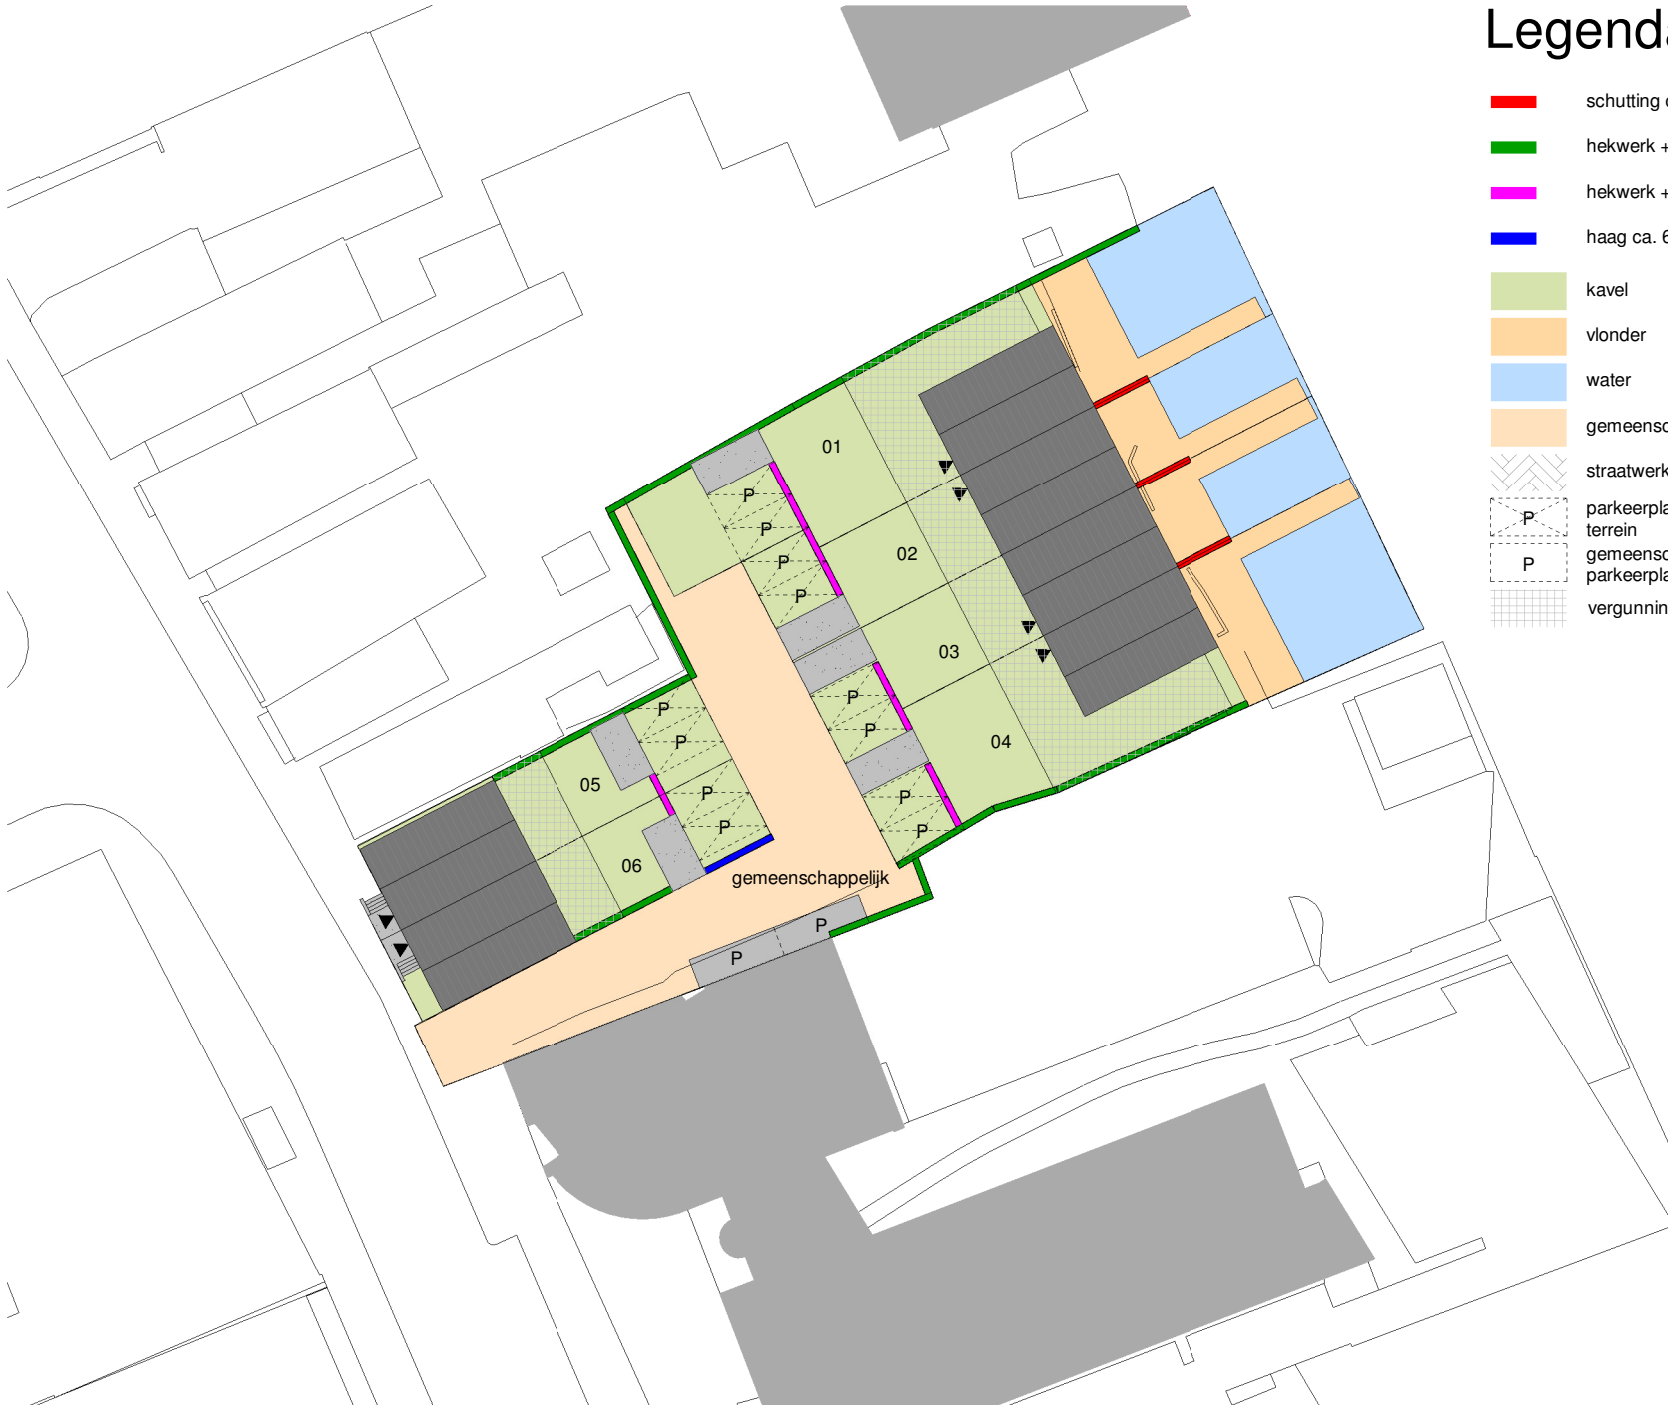


Legenda

- █ schutting ca.1800+
- █ hekwerk + hedera ca. 1800+
- █ hekwerk + hedera + poort ca. 1800+
- █ haag ca. 600+
- █ kavel
- █ vlonder
- █ water
- █ gemeenschappelijk
- straatwerk (gebakken klinkers)
- parkeerplaats op eigen terrein
- gemeenschappelijk parkeerplaats
- vergunningsvrije zone (om hoofdbouw)

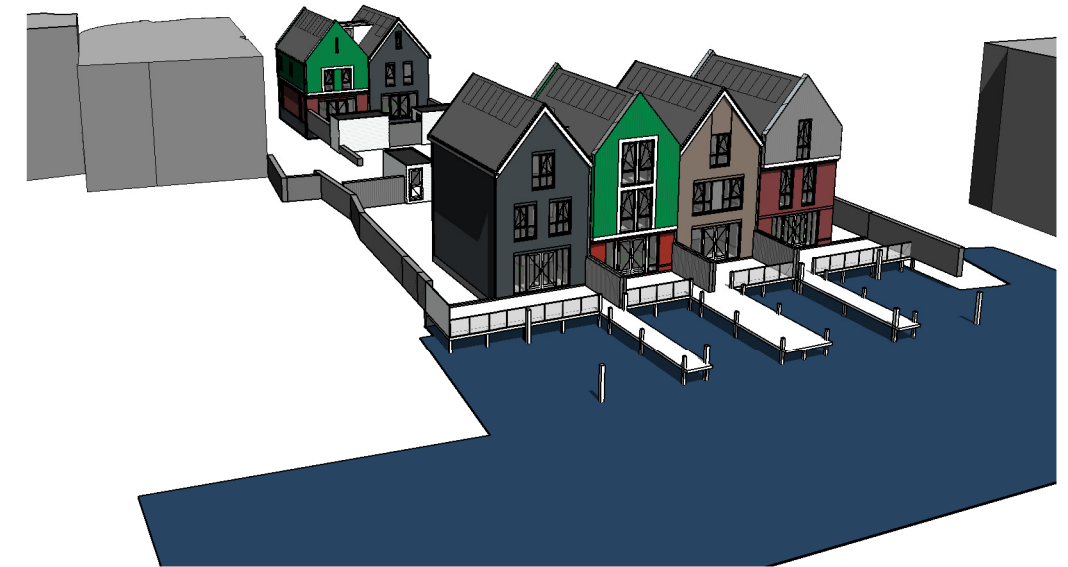


situatie
1 : 500

kavel	Oppervlakte
01	395 m ²
02	240 m ²
03	239 m ²
04	375 m ²
05	158 m ²
06	157 m ²
gemeenschappelijk	338 m ²
	1902 m ²



bpd

bouwfonds property development

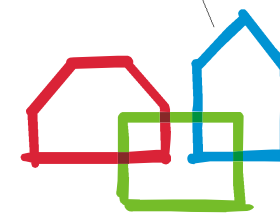

brummelhuis

mijn idee van wonen
architect Wieger G. Gielstra

www.brummelhuis.nl
Tel. 0570 - 248500
Maagdenburgstraat 18
7421 ZC Deventer

reg. no: 1.940808.001

opdrachtgever :

project : nieuw te bouwen woning plan "Westzijde-Zaankavels" te Zaandam

tekeningnummer : situatie_UITVOERING

gewijzigd : a 03-12-2019 ak d g
b 09-07-2020 ak e h
c 25-01-2021 ak f i

werknr.: **14017**

tekenaar: bl
getekend: 27-07-2017

