


- RENOVOI**
- betalen, metaalwerk
  - steenmuur
  - houten gevelbekleding
  - gespand beton (prefab)
  - gespand beton kolom (prefab)
  - prefab kolom in stallinggarage
  - lichte scheidingwand, gbo, 70mm
  - lichte scheidingwand, gbo, 100mm
  - isolate hoogwaardig
  - isolate zacht
  - aanzicht houten gevel, verticale delen
  - aanzicht metaalwerk
  - aanzicht verticaal metaalwerk
  - tegelwerk 150x150
  - tegelwerk 200x400
  - tegelwerk 300x300

- zonwering, definitieve vorm rd
- aanzicht houten gevel, horizontale delen
- aanzicht muurverters
- water
- meterkast
- opstapplaats s/w-unit
- opstapplaats warmtepomp
- deur 30 min. WBBO
- deur 60 min. WBBO
- brandscheiding 30min. WBBO
- brandscheiding 60min. WBBO
- afschot '6ennin'
- optische rookmelder, voldoet aan NEN 2005
- brandscheiding 60 min. WBBO (gevelaanzicht)
- verder vloerverwarming
- handdoekradiator
- knopgluk
- entree
- toilet
- douchetoilet
- wasafel
- wasmachine (WM)


Kluren en afwerkingen conform ruimte afwerkstaat en kleur en materialiteit  
 NB: maastrichten badkamers en toiletten lot aan de ruwe wand (exc. tegels)  
 Keukeninrichting conform separate keukendocumentatie

- verticale afvoerventil (in de wand)
  - verticale toerventil (in de wand)
  - verticale toerventil (in het plafond)
  - verticale afvoerventil (in het plafond)
- Elektra**
- bus buideling
  - centraal aansluit
  - thermostaat
  - draakrop deurtel
  - afsluitpunt
  - plafondpunt, schermgeschikt
  - wandpunt
  - schakelaar
  - serieschakelaar
  - voelerschakelaar
  - hoofdbediening mechanische ventilatie (m/v)
  - wandcontactdoos enkel gewand
  - wandcontactdoos dubbel gewand
  - Perilex wandcontactdoos elektrisch koken 2 fase
  - wandcontactdoos afsluip (hoog geprijsd)
  - wandcontactdoos koelkast
  - wandcontactdoos omvormer PV
  - wandcontactdoos vaatwasser
  - wandcontactdoos warmwater
  - wandcontactdoos mechanische ventilatie (m/v)
  - rookmelder
  - videobronstafette


Project: 422 | Bannehoven  
 opdrachtgever: BPD  
 contact persoon:  
 Bouwnummer: 42  
 onderwerp: **Eengezinswoning Type G4**  
 schaal: 1:50, 1:100  
 format: A0  
 datum: 22.05.2021  
 gewijzigd:

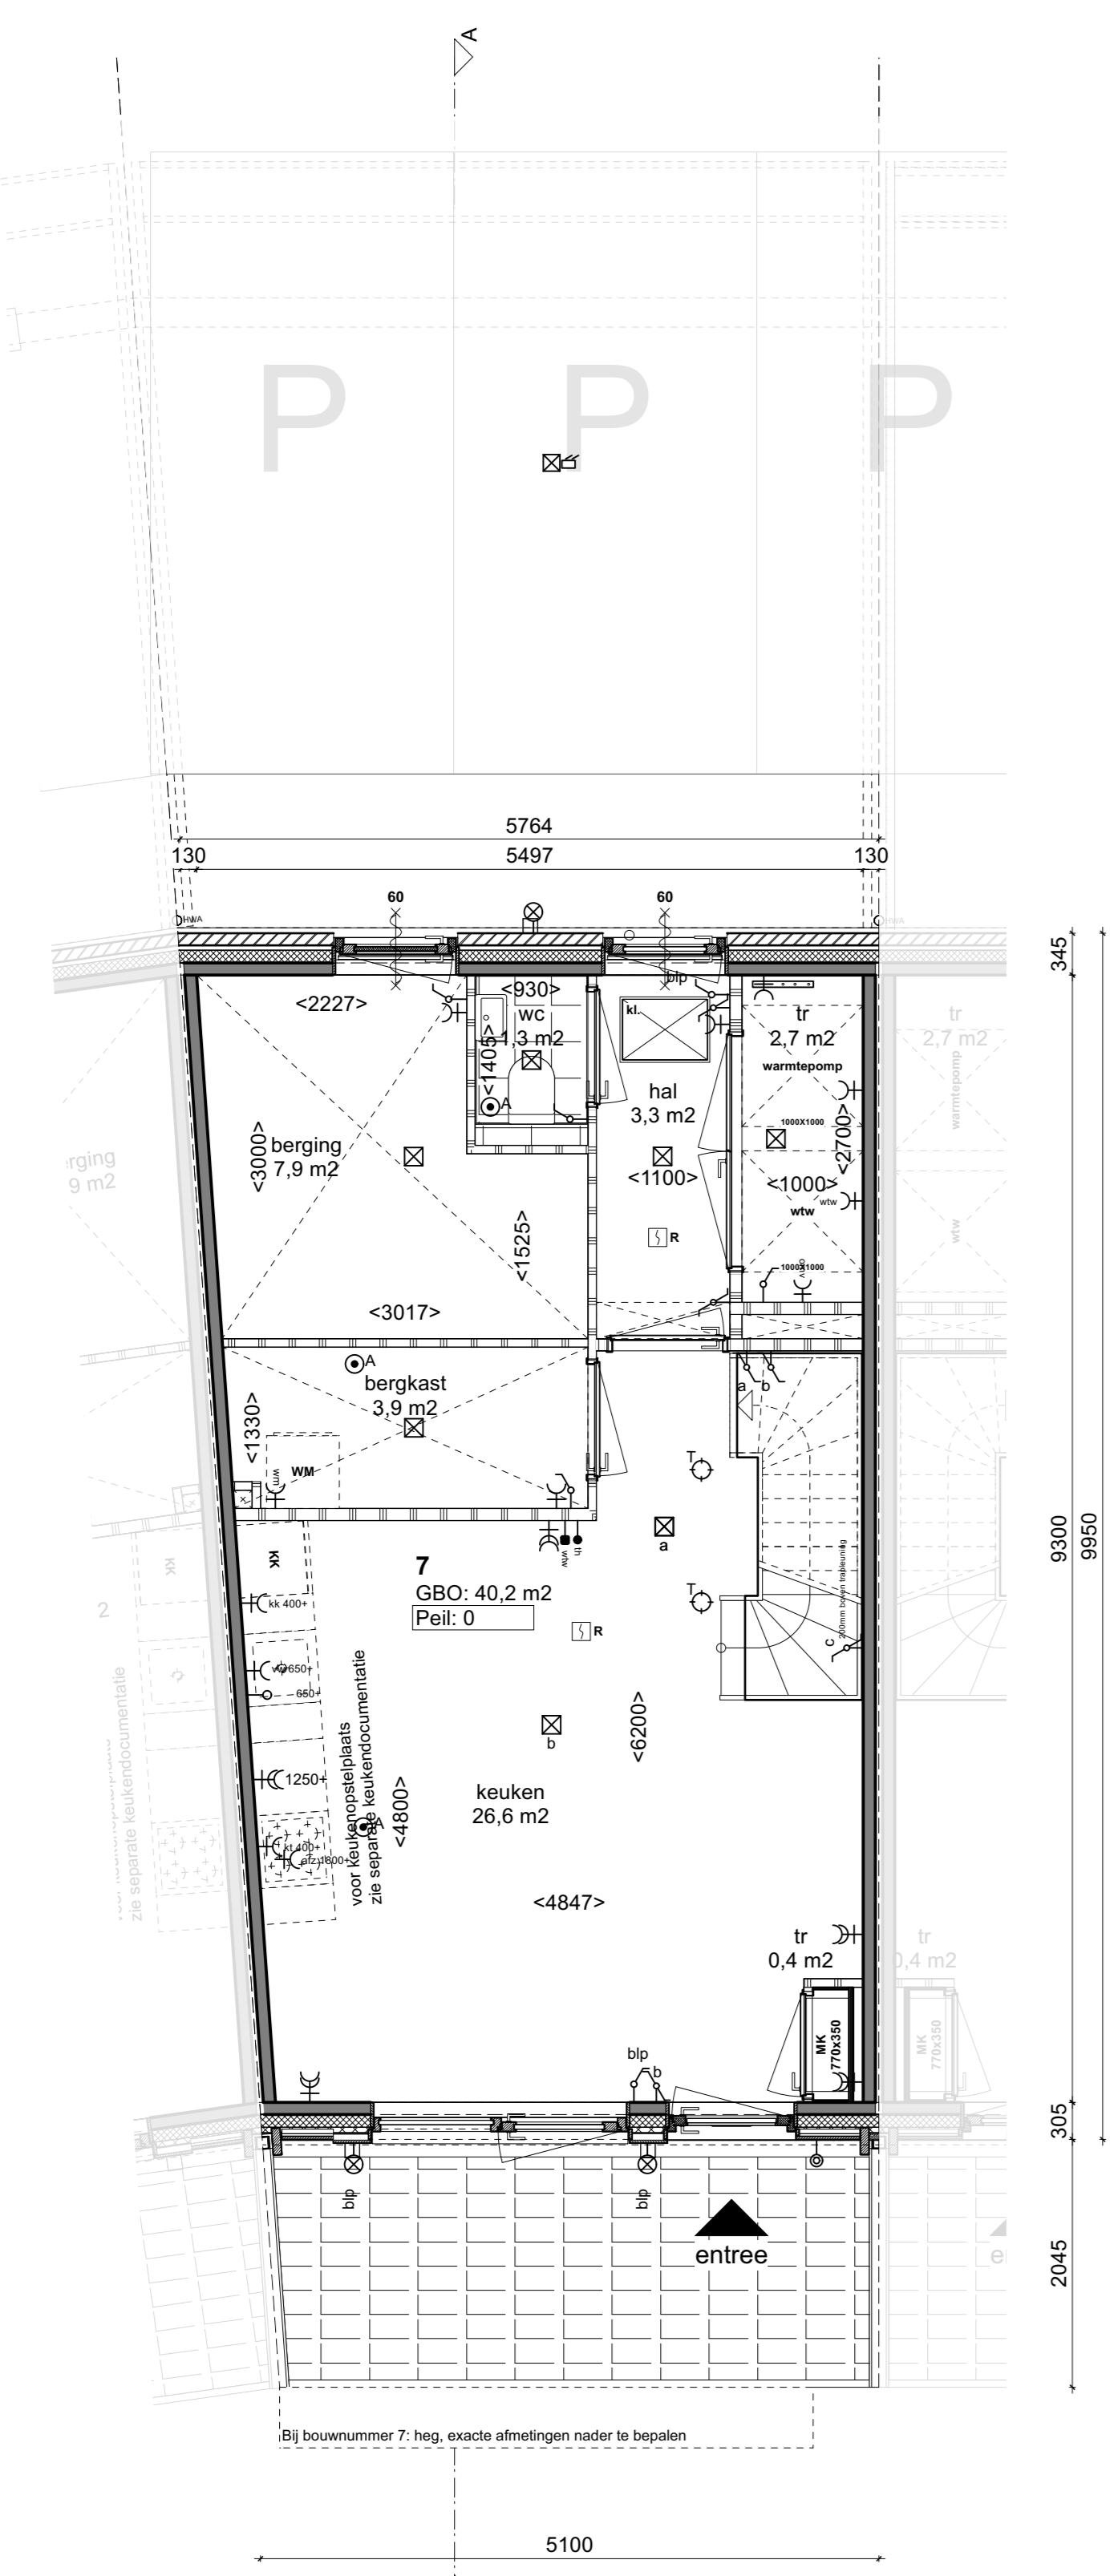

Begane Grond Type G4  
 1:50

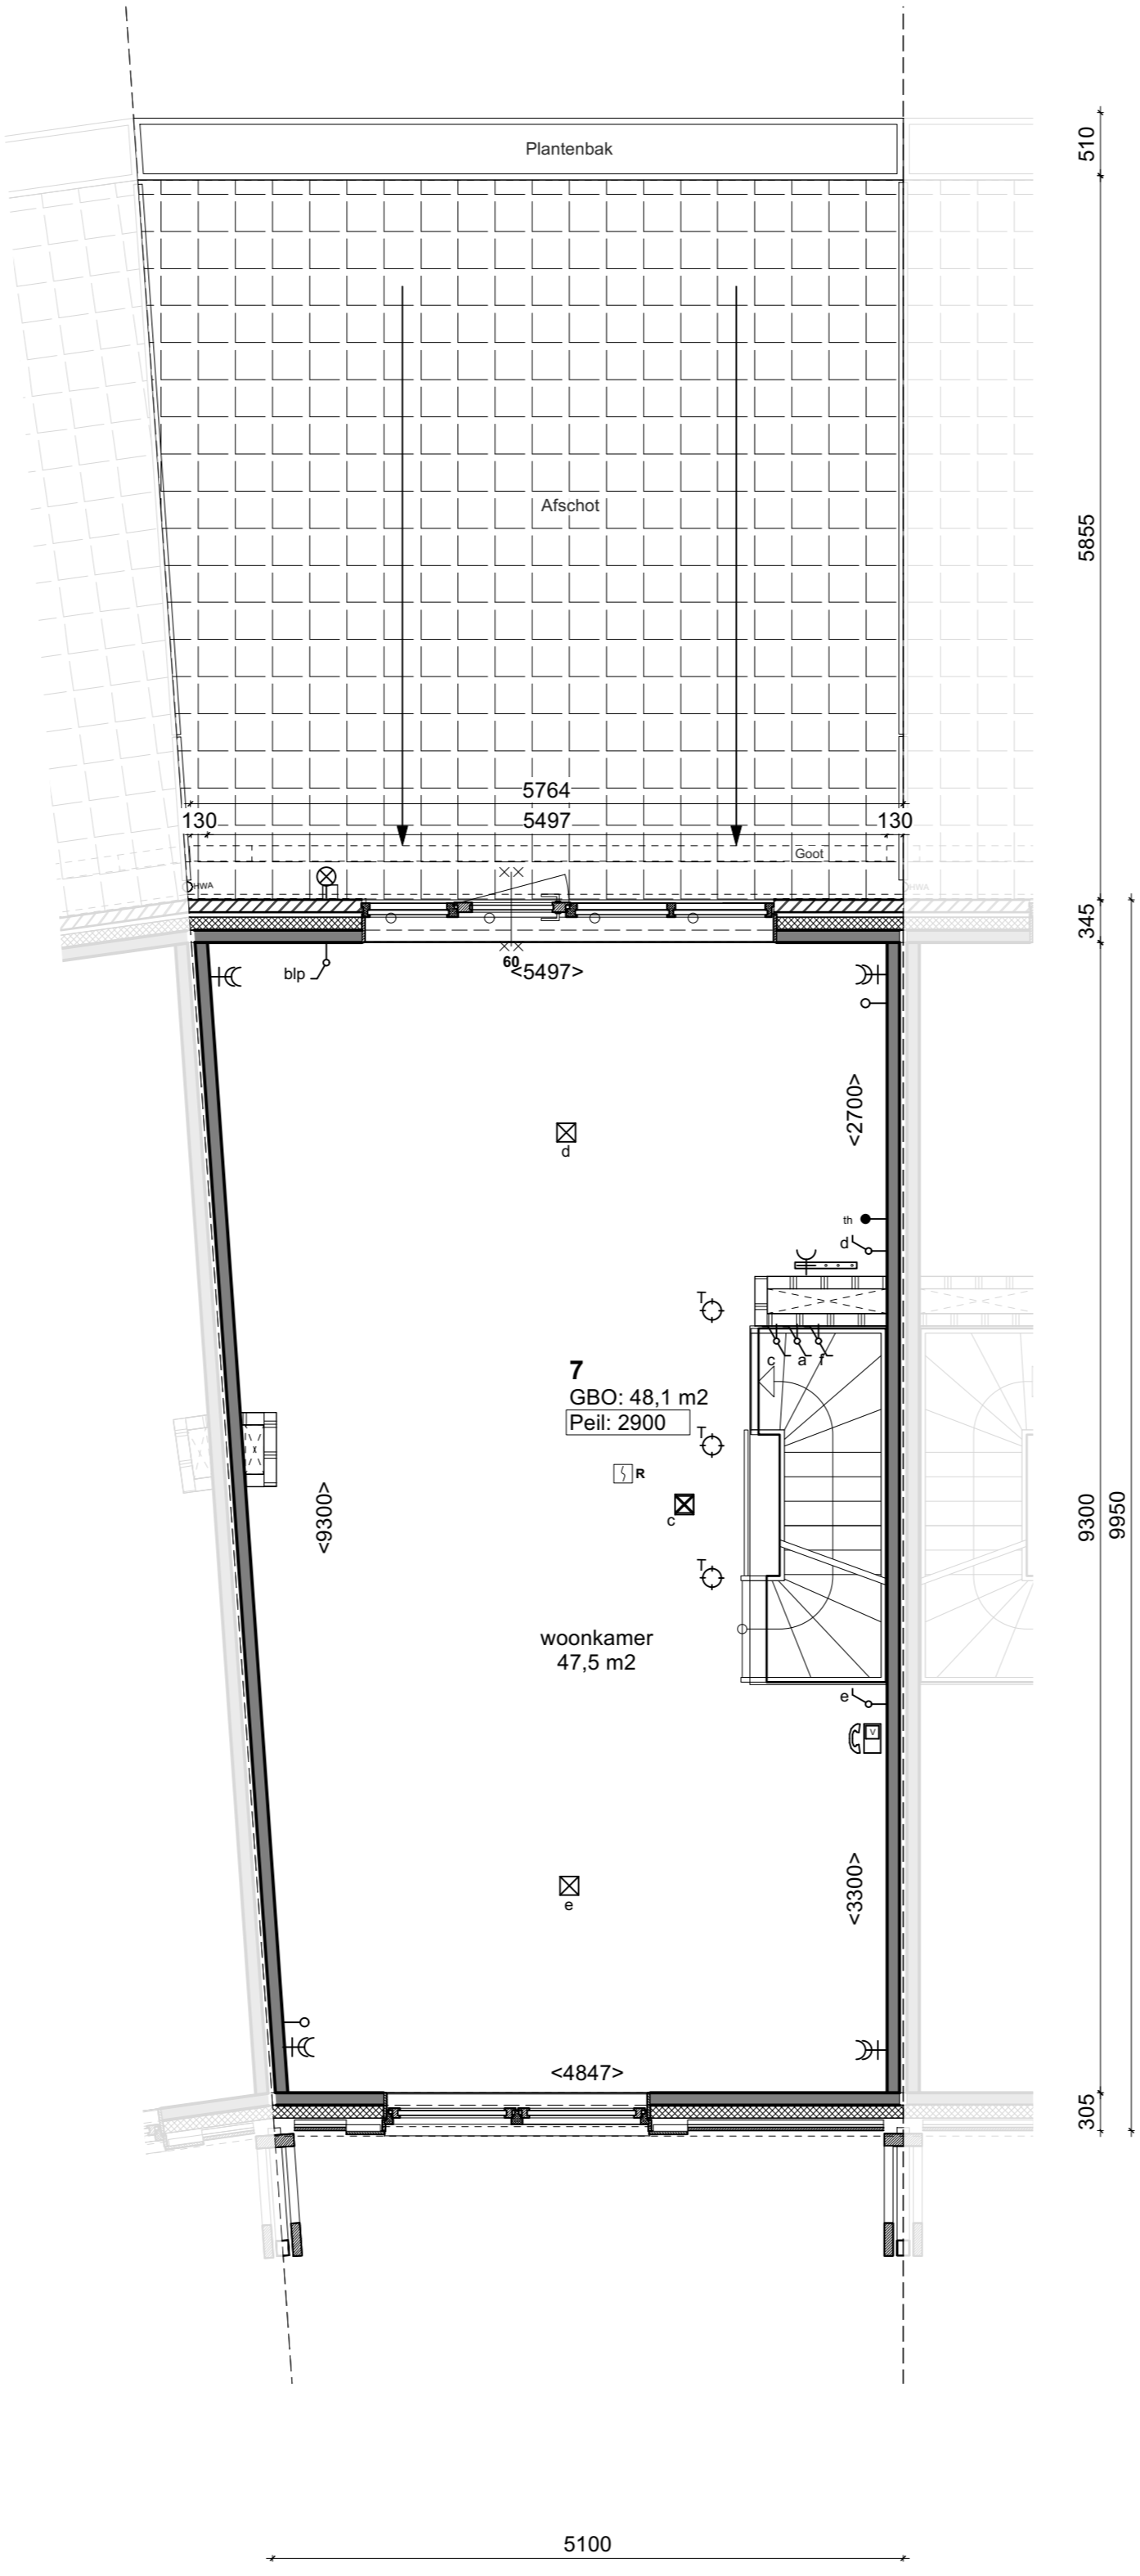


Eerste verdieping Type G4  
 1:50

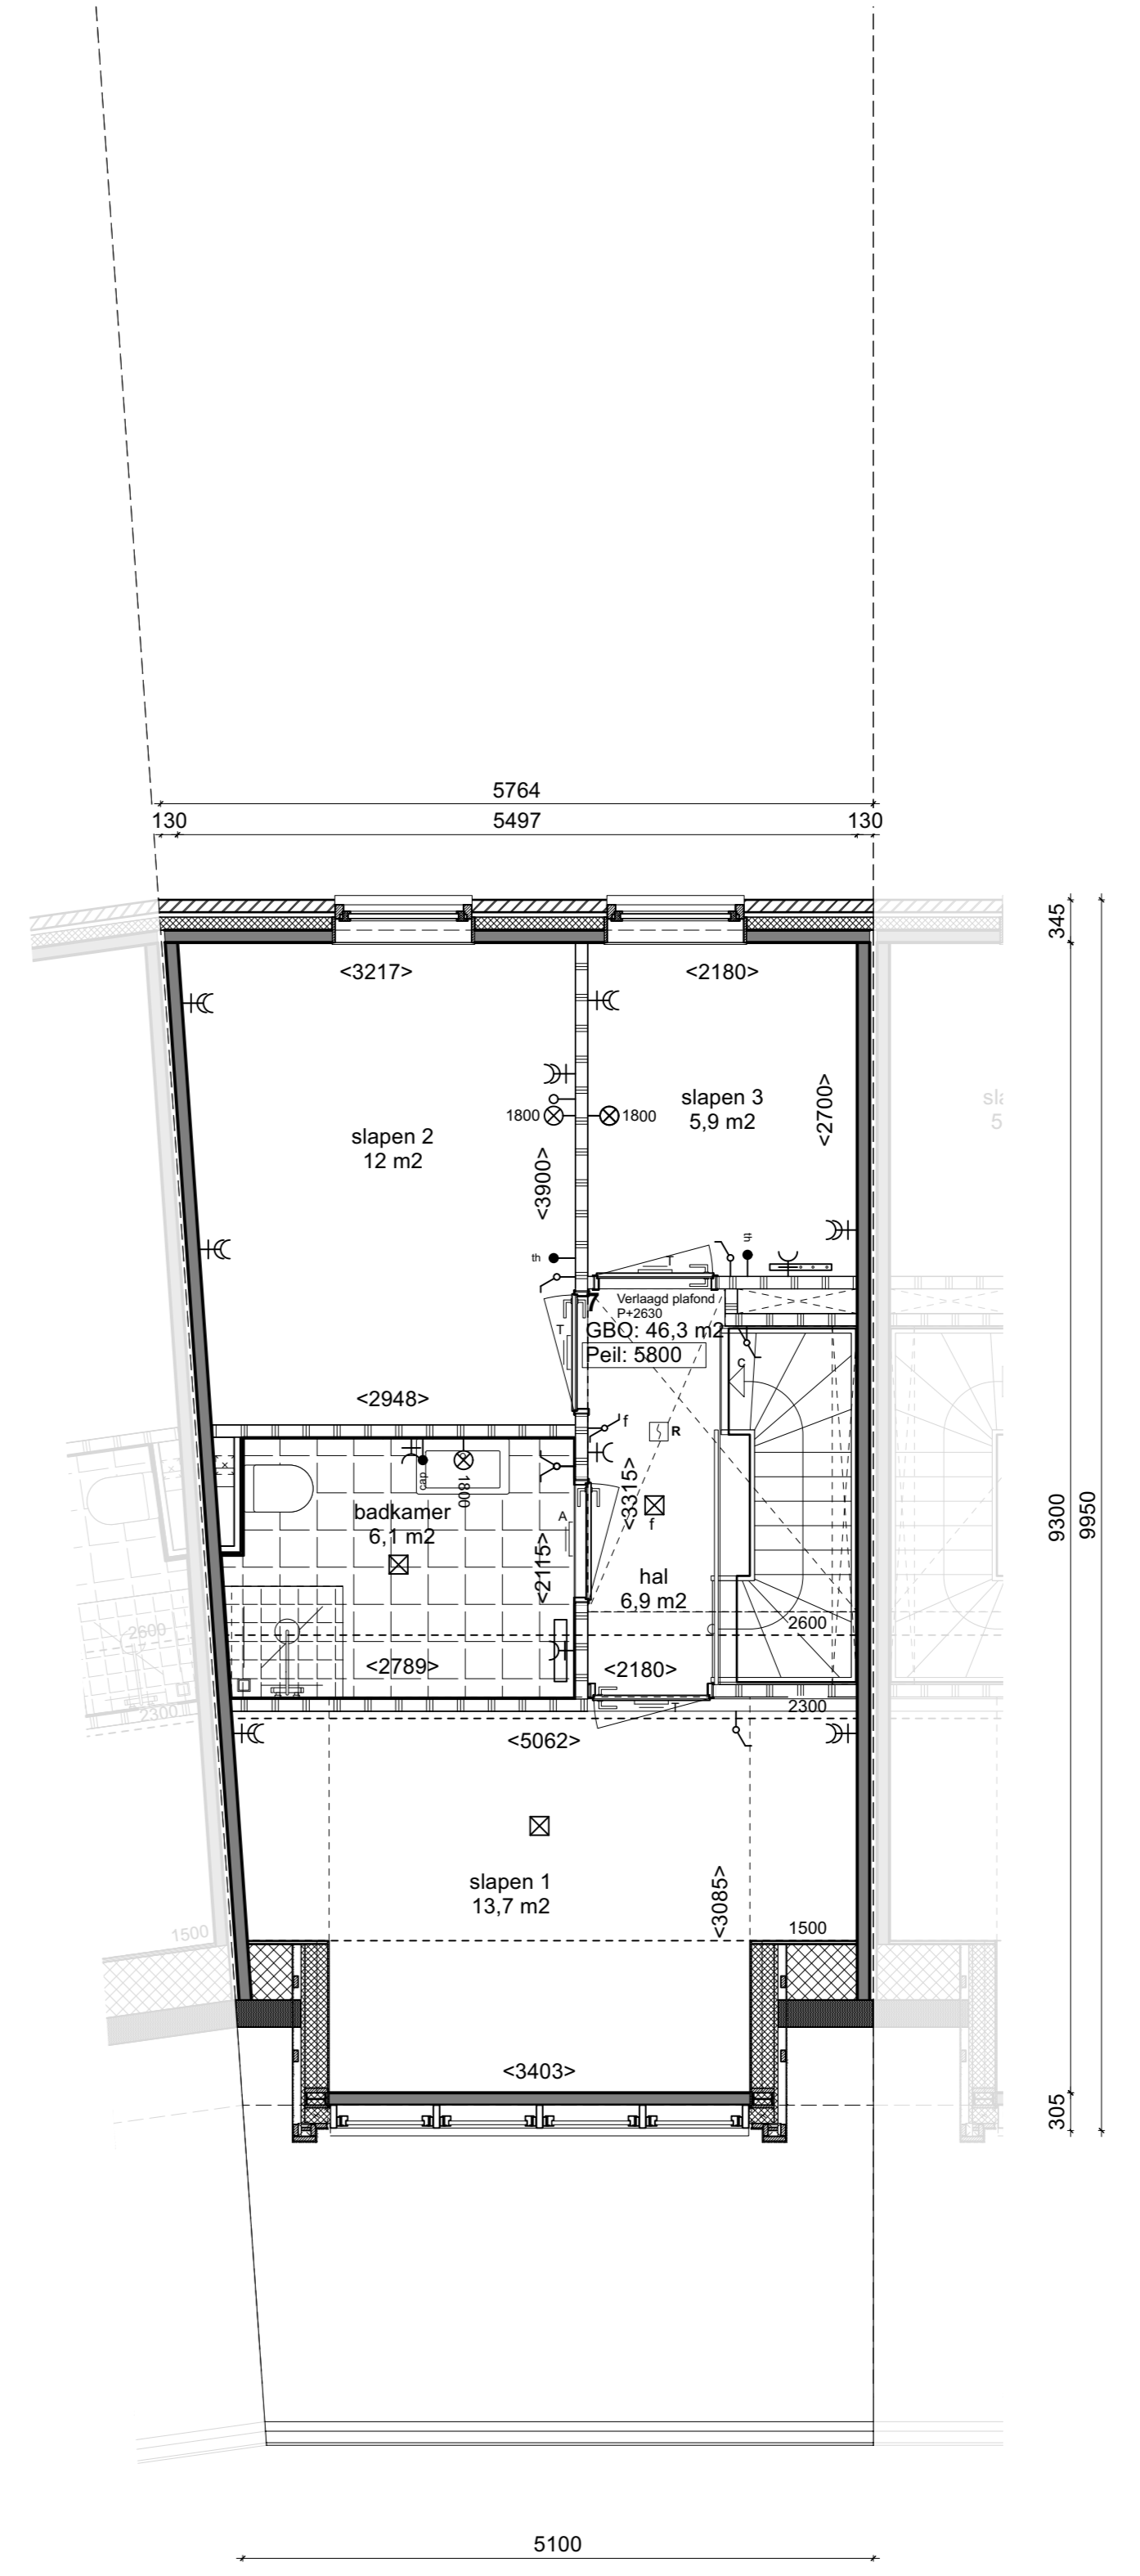


Tweede verdieping Type G4  
 1:50



Voorgevel Type G4  
 1:100

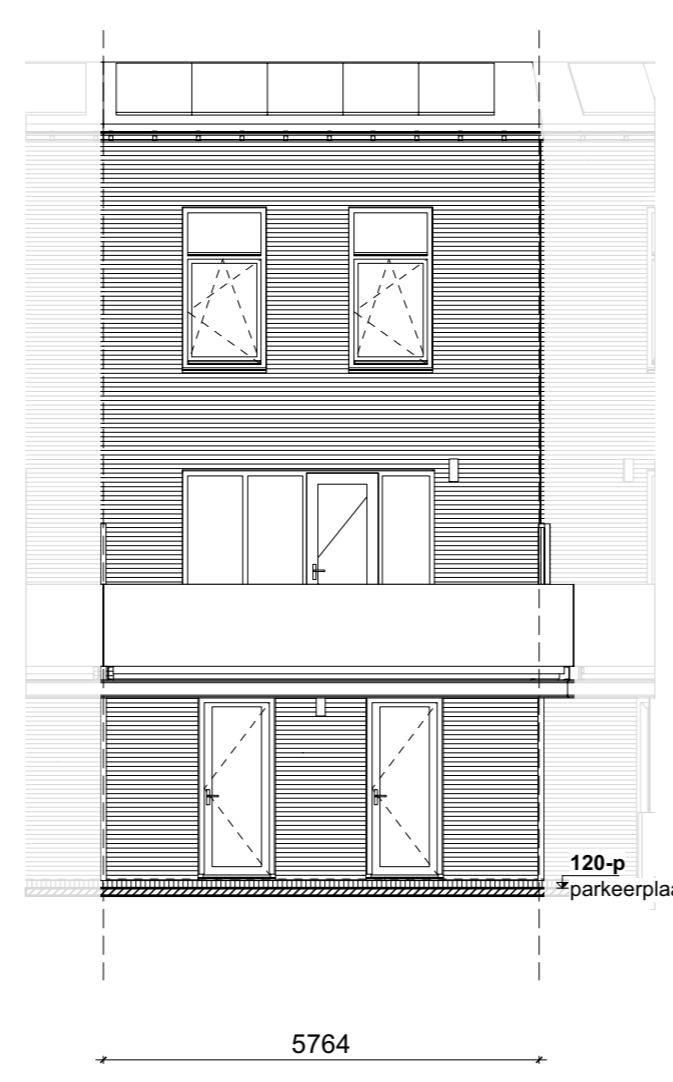

Achtergevel Type G4  
 1:100

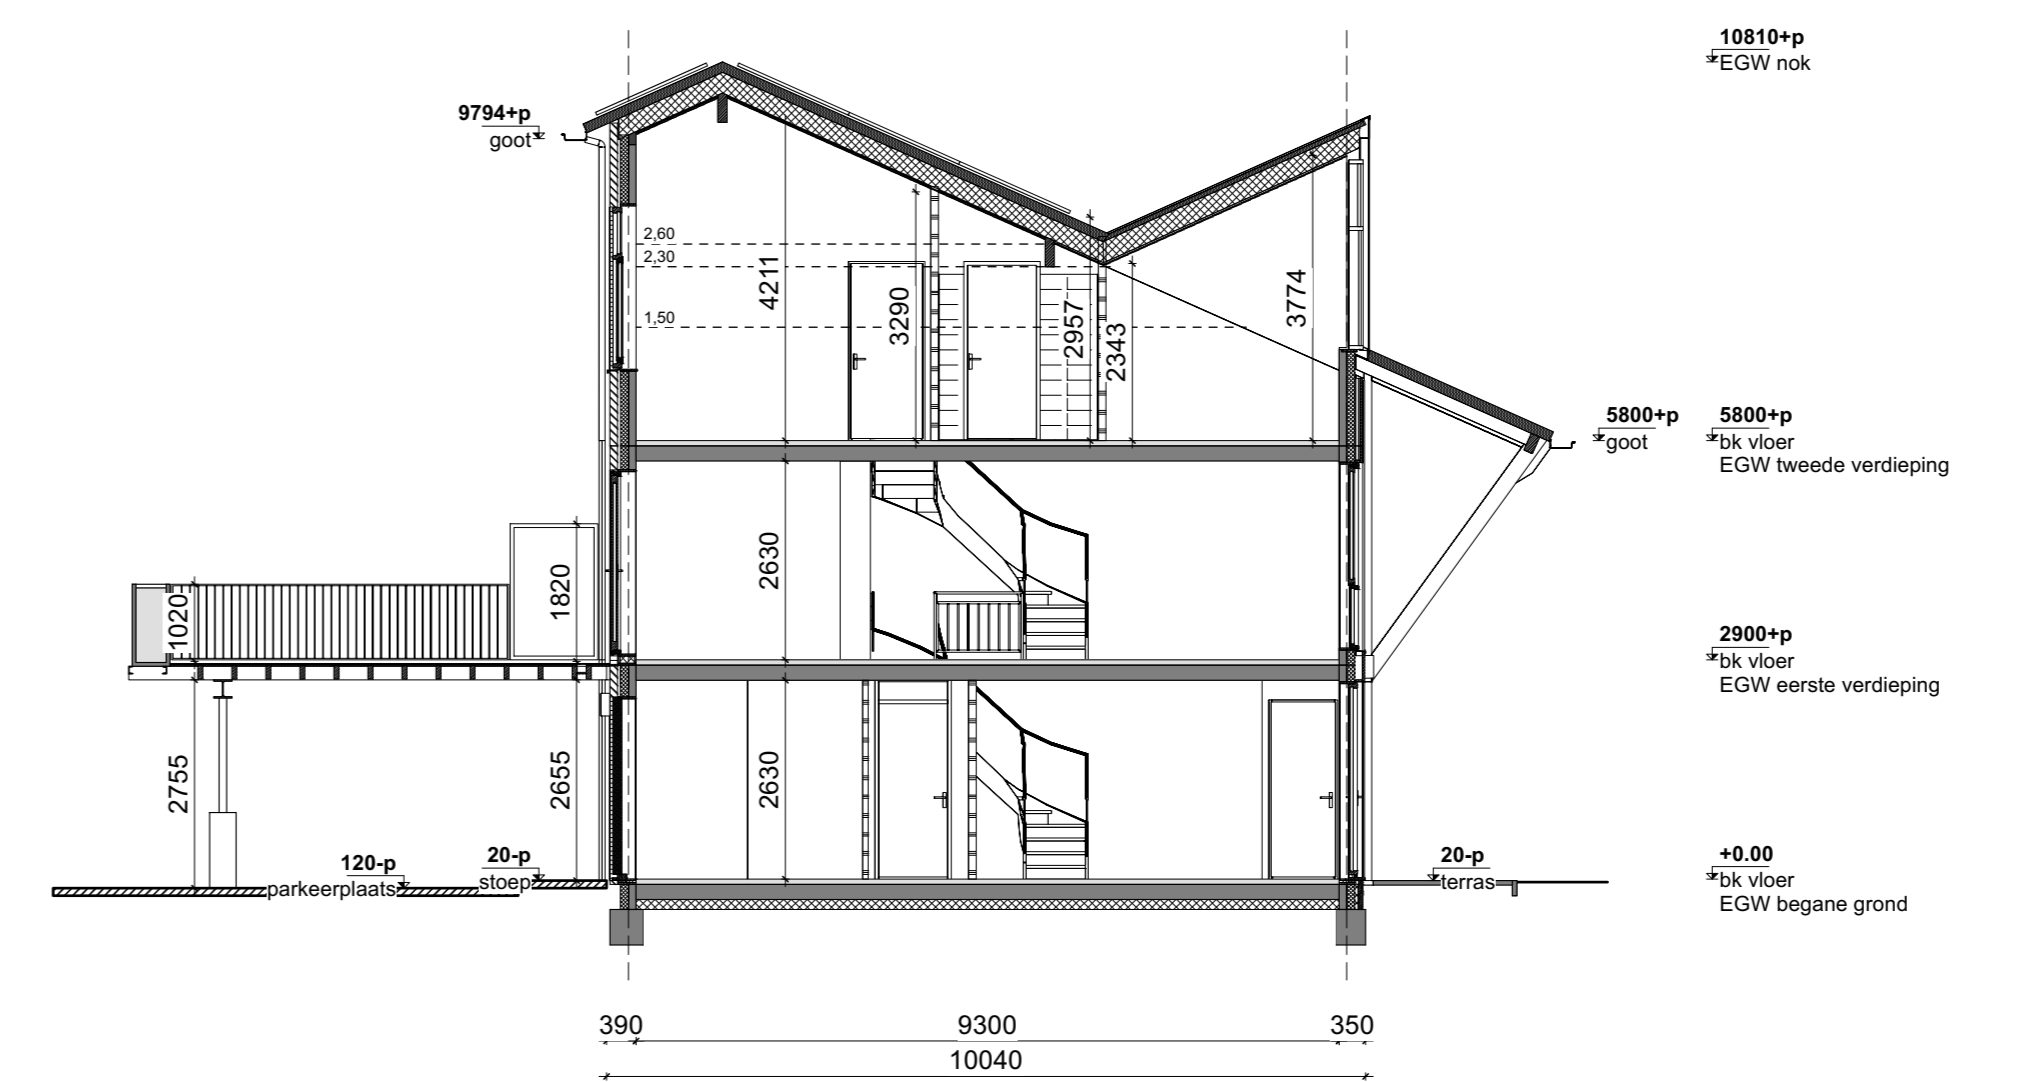

Doorsnede AA Type G4  
 1:100