



BEGANE GROND

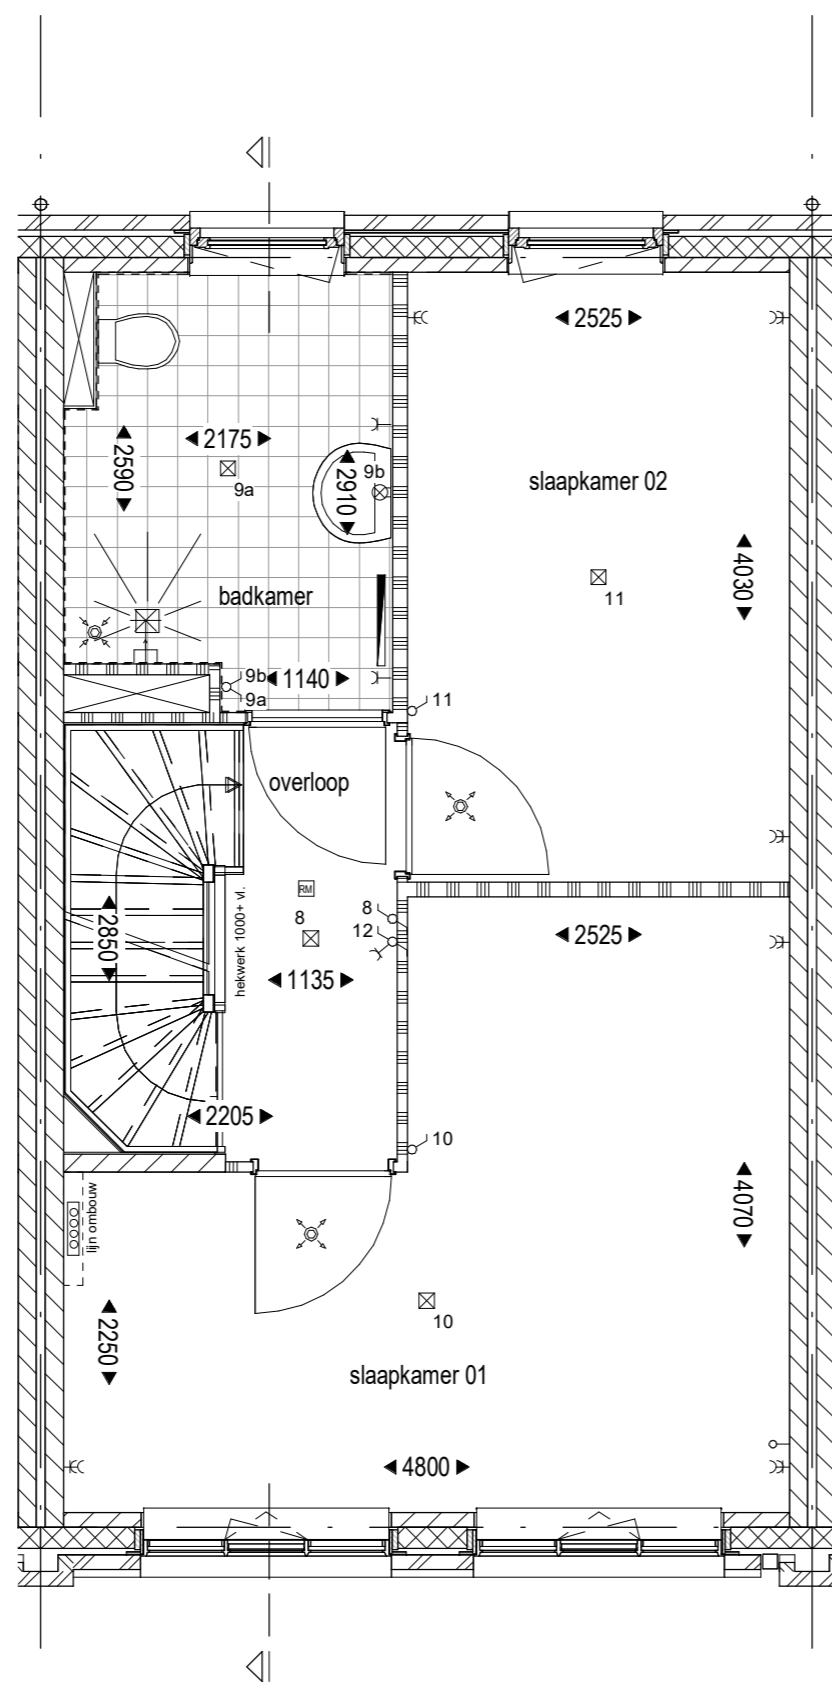


VERDIEPING 1

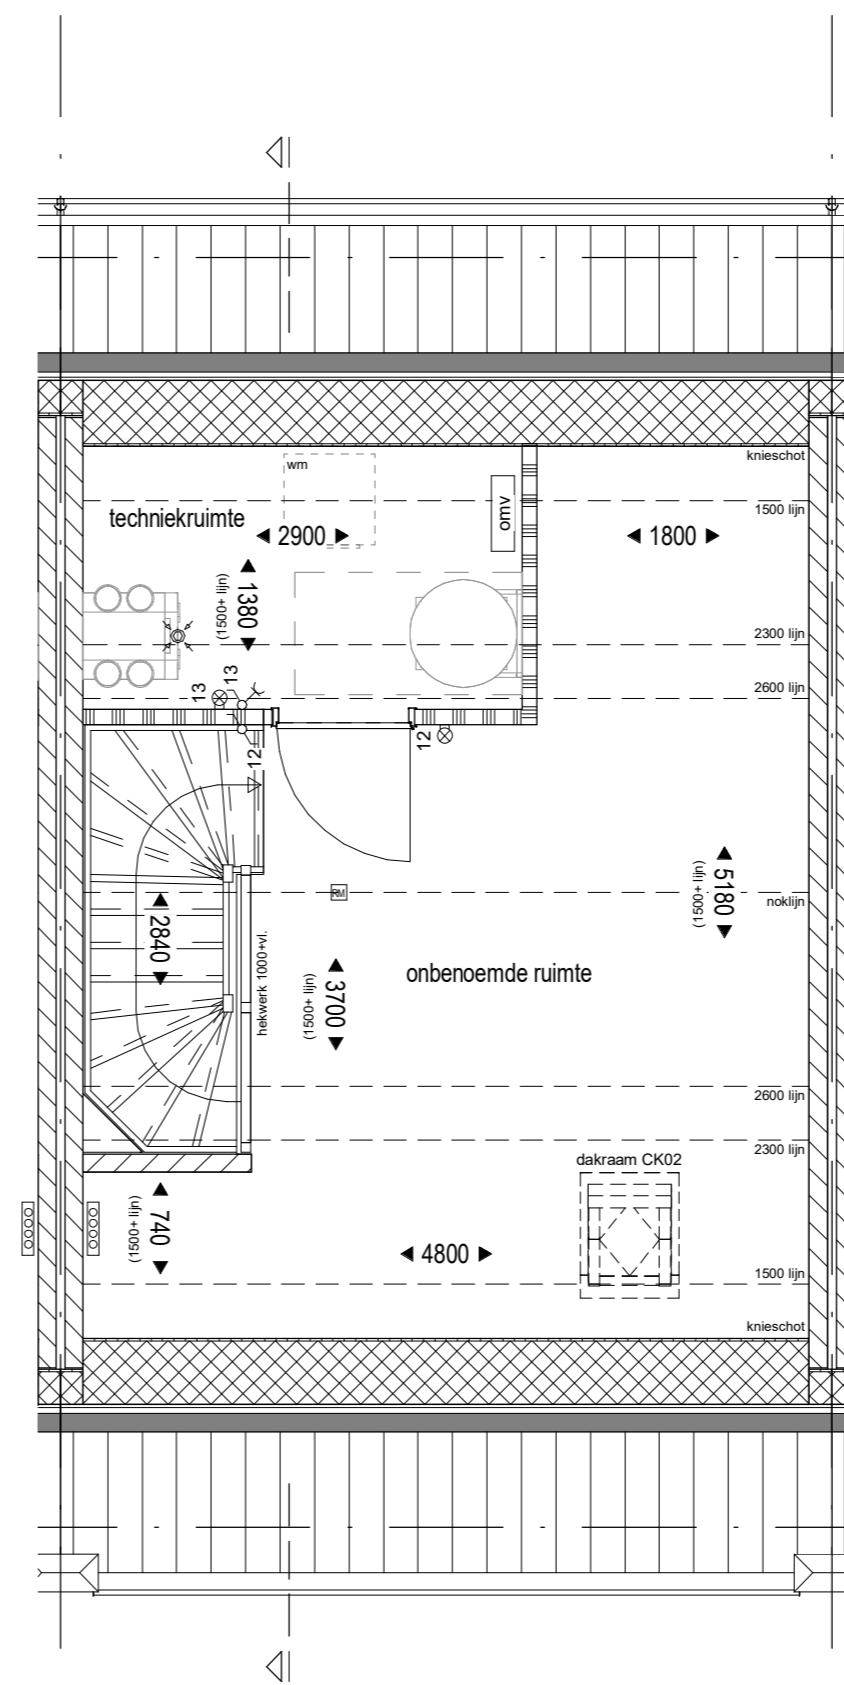


VERDIEPING 2



VOORGEVEL

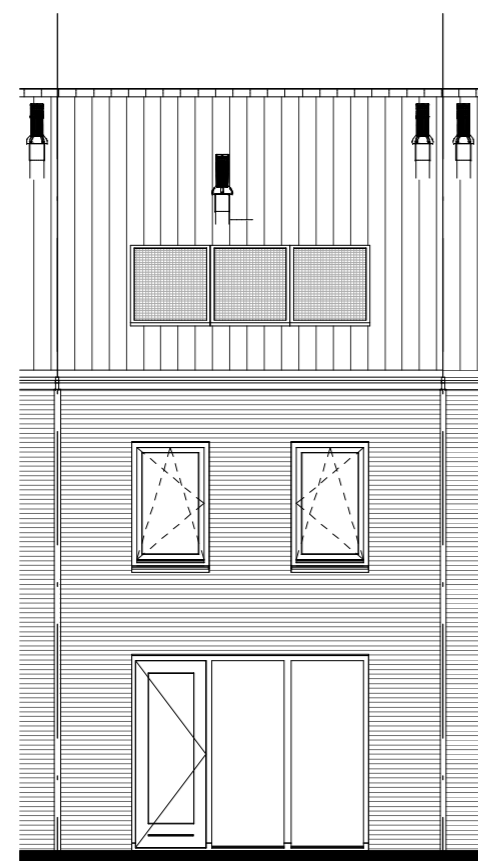

ACHTERGEVEL

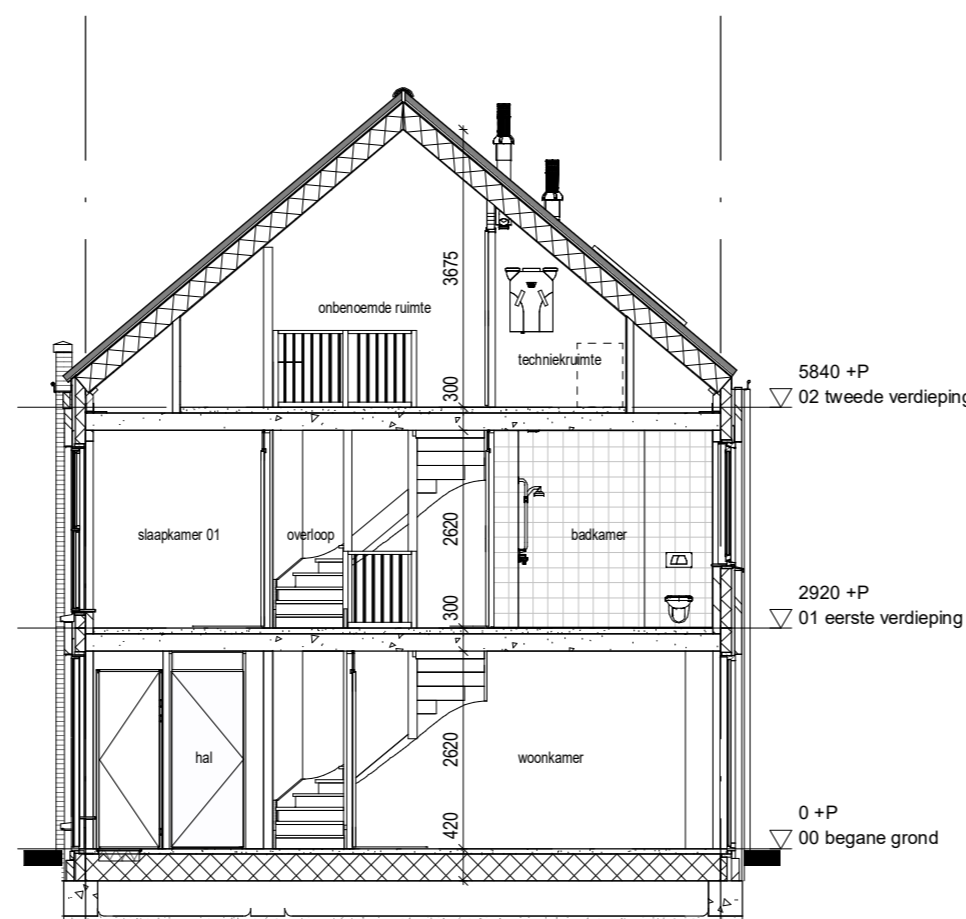

DOORSNEDE

RENVOOI SYMBOLEN

mk	meterkast	rookmelder	aansluitpunt plafond	o/m o-	loze leiding t.b.v. oven / magnetron
▲	entree	radiator	aansluitpunt wand	wtw ↗	aansluitpunt wtw
□	opstelplaats wasmachine / wasdroger	verdelers vloerverwarming	aansluitpunt wand	wm ↗	aansluitpunt wasmachine
□	opstelplaats warmtepomp	verdelers vloerverwarming met ombouw	●	o-	aansluitpunt onbedraad
□	opstelplaats voorraadvat	enkele wandcontactdoos	○	th	aansluitpunt thermostaat
□	opstelplaats WTW	dubbele wandcontactdoos	○	wtw	aansluitpunt wtw
hwa	hemelwaterafvoer	enkel / serieschakelaar	○	b o-	loze leiding t.b.v. boiler
⊕	toevoer en afzuigpunt mv	wisselschakelaar	ww o-	ww o-	loze leiding t.b.v. vaatwasser
				omv	omvormer pv panelen

VERKOOPCONTRACTTEKENING



ONDERWERP: Plategronden, gevels en doorsnede - type B2
 DATUM: 10-04-2020
 BNRS: 49
 TEKENINGNR: 01.07.49

SCHAAL: 1:50 / 1:100

FORMAAT: A2

WWW.GROOTPARTNERS.NL

Disclaimer: De op deze tekening aangegeven maten zijn circa maten in millimeters en tussen de wanden/vloeren gemeten, waarbij geen rekening is gehouden met enige wandafwerking, plinten, afblimring, etc. In verband met de nauwkeurige uitwerking van de details, constructies, maatvoering materialen, e.d. kunnen er kleine afwijkingen ontstaan ten opzichte van de nu vermelde gegevens. Deze geringe afwijkingen geven geen aanleiding tot verrekening. Aan de in deze tekening gemeten maten kunnen geen rechten worden ontleend. De op deze tekening aangegeven maatvoering is niet geschikt voor opdrachten aan derden door koper(s). De op deze tekening gestippeld weergegeven elementen en/of aangegeven alternatieve behoren niet tot de standaardlevering.