



Voorgevel



Rechter zijgevel



Achtergevel



Linker zijgevel

**Kleurenschema**


Onderdelen	Materialen	Kleur
Gevel bouwnummer 4	Baksteen	Rood gezuiverd
Gevel bouwnummer 5 en 6	Baksteen	Roodman gezuiverd
Gevelbekleding bouwnummer 4	Verzekemert planken	Roomwit
Dak	Keramische pannen	Rood engobe
Raamprofiel t.p.v. gevel	Keramische	Zwart
Raamprofiel t.p.v. gevelbekleding	Aluminium	Cremewit
Kozijnen	Hardhout	Verkeerswit
Opstaande delen	Hardhout	Verkeerswit
Buizen buiten bouwnummer 4	Samengesteld / hardhout	Cremewit
Buizen buiten bouwnummer 5 en 6	Samengesteld / hardhout	Denningroen
Staket kerelidder	Verzinkt staal	Denningroen
Boedelen	Hout	Verkeerswit
Riolen (op het glas)	Hardhout	Verkeerswit
Frans balkon hekwerk	Metaal	Denningroen
Dakrandafwerking glastak	Aluminium trim	Grijs
Winnendeurkozijn	PVC	Grijs
Ventilatiecoörders	Aluminium	Blank geoxideerd

**Renvooi**


- platfodichtaansluitpunt
- wandlichtaansluitpunt
- enkele schakelaar
- dubbele schakelaar
- wissel schakelaar
- enkele wandcontactdoos geard
- dubbele wandcontactdoos geard
- onbedrade aansluiting telefoon
- onbedrade aansluiting centrale antenne inrichting
- onbedrade aansluiting elektrisch kooktoestel
- onbedrade aansluiting boiler
- onbedrade aansluiting waswasmachine
- thermostaat
- buitenkraan
- rookroede
- opstelplaats voor koelkast
- opstelplaats voor wasautomaat
- opstelplaats voor wasdroger
- elektrische radiator (plaats en afmeting indicatief)
- bedrader
- bel
- mechanische ventilatie-unit
- ventilatiecoörders
- ventilatiecoörders, geluidreducerend
- ventilatiecoörders, geluidreducerend
- wind afzuigventiel mechanische ventilatie
- platfod afzuigventiel mechanische ventilatie
- warmtepomp unit (plaats en afmeting indicatief)
- boiler met t.b.v. warmtepomp (plaats en afmeting indicatief)
- doorroeren t.b.v. warmtepomp
- verdeelunit t.b.v. vloerverwarming
- v.z.v. getimiseerd glas
- pvc-panelen (afmeting, aantal en ligging indicatief)
- nest-steenkast t.b.v. vloerverwarming
- nest-steenkast t.b.v. gierzetelen

**Renvooi**

- baksteen 100mm schoonwerk
- Staal 70mm v.z.v. gevelbekleding
- kalkzandsteen kalkwerk
- kalkzandsteen arkerloze woningscheidende spouwmuur, 120-60-120mm
- lichte scheidingwand 70mm gipsblokken standaard
- lichte scheidingwand 70mm gipsblokken zwaar
- houtskelbew

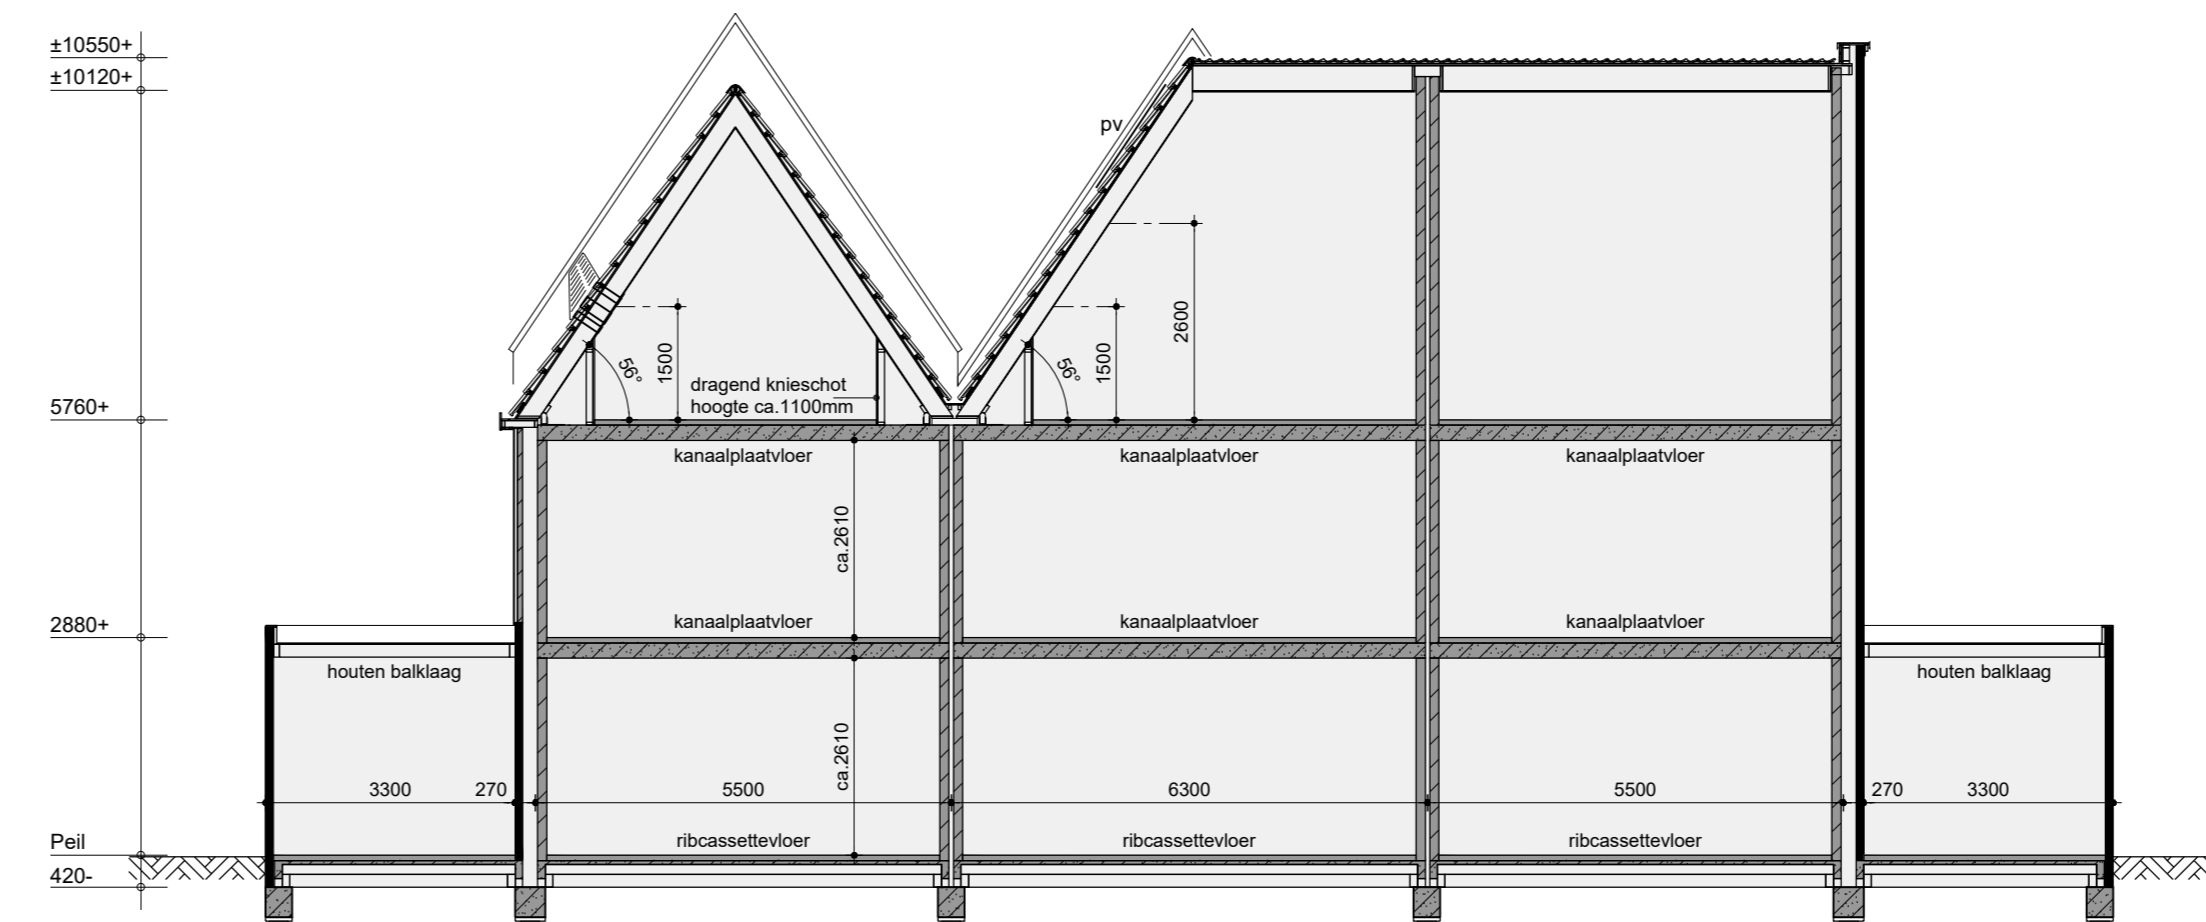

Principe doorsnede A-A

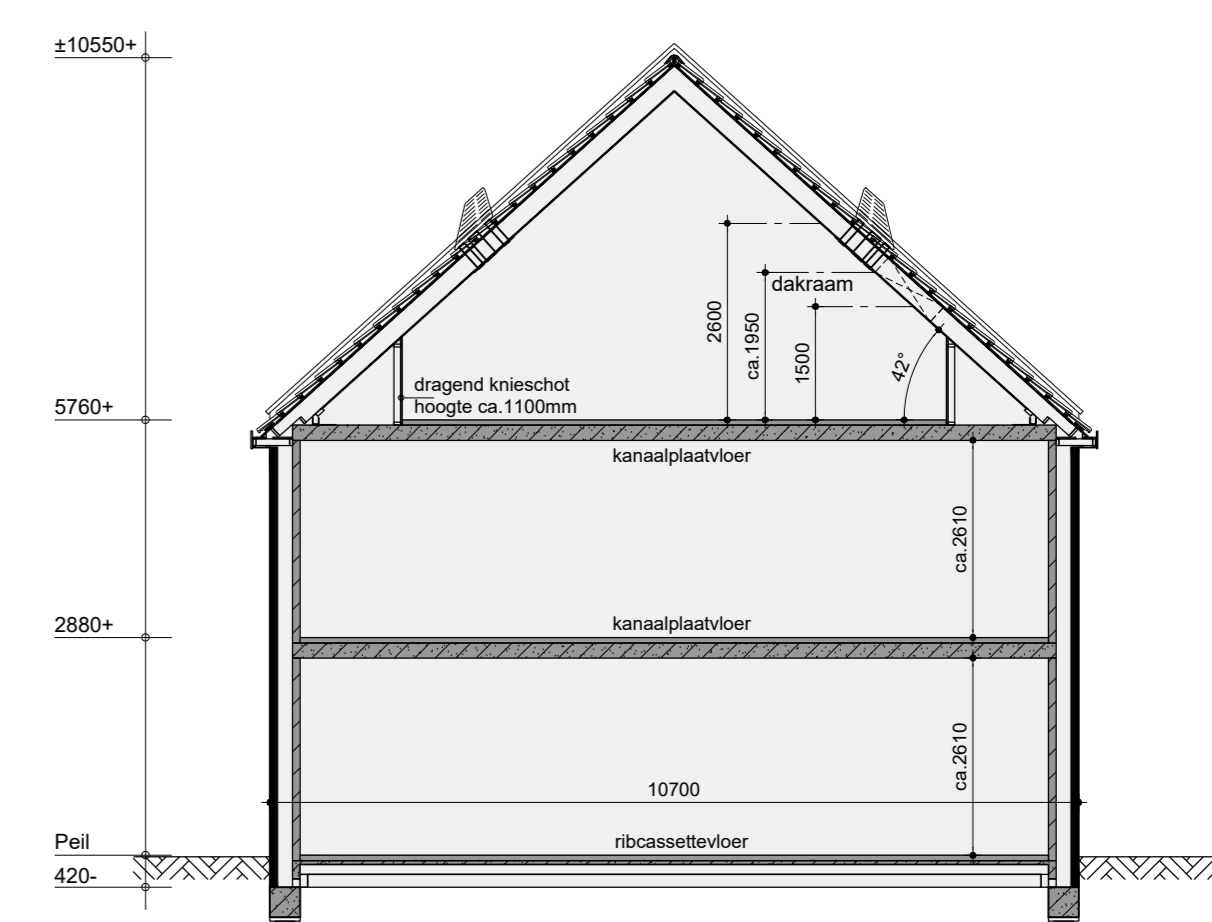


Principe doorsnede B-B




Begane grond

v.z.v. vloerverwarming extd. berging

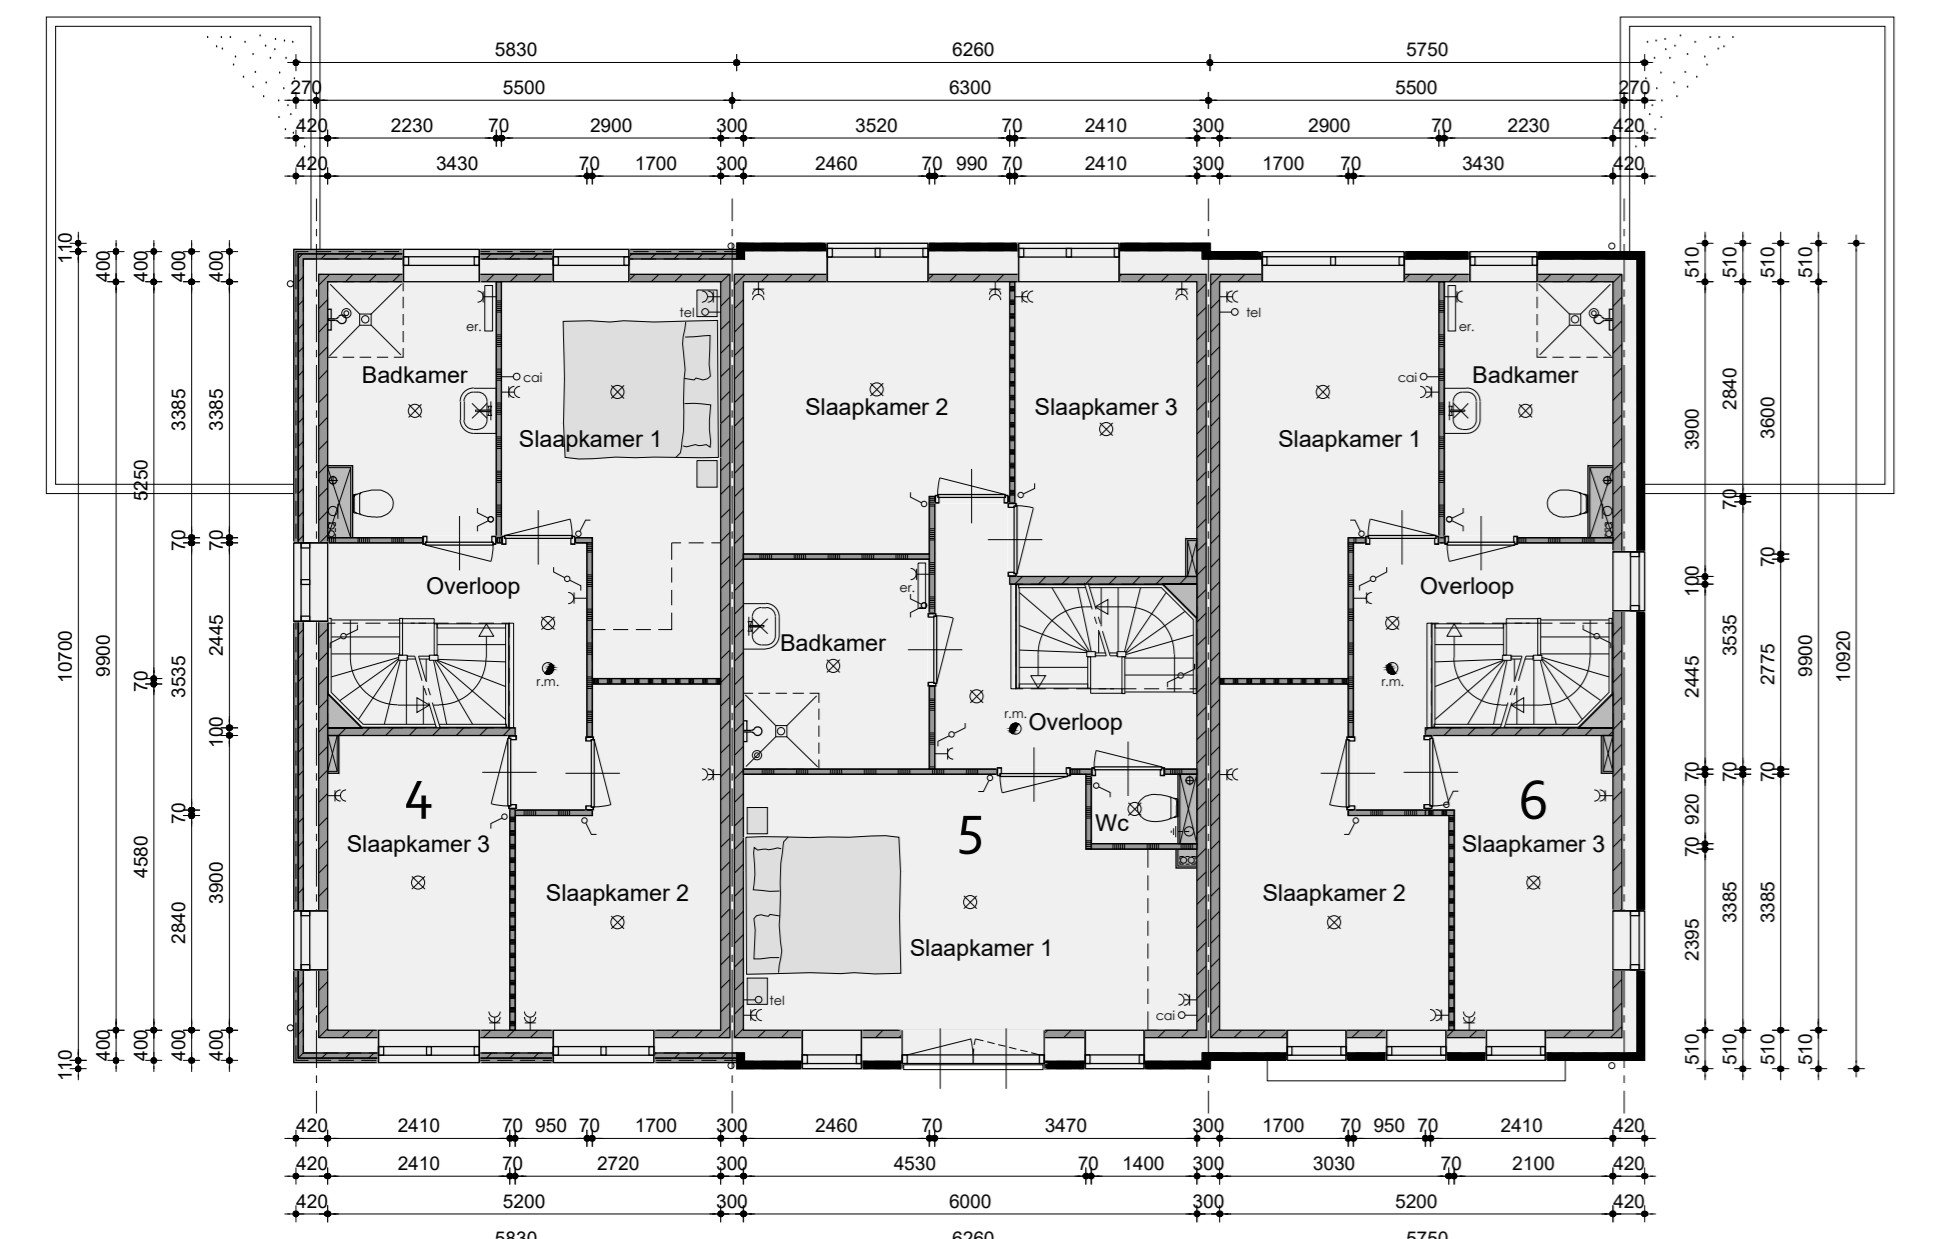

1ste verdieping

v.z.v. vloerverwarming

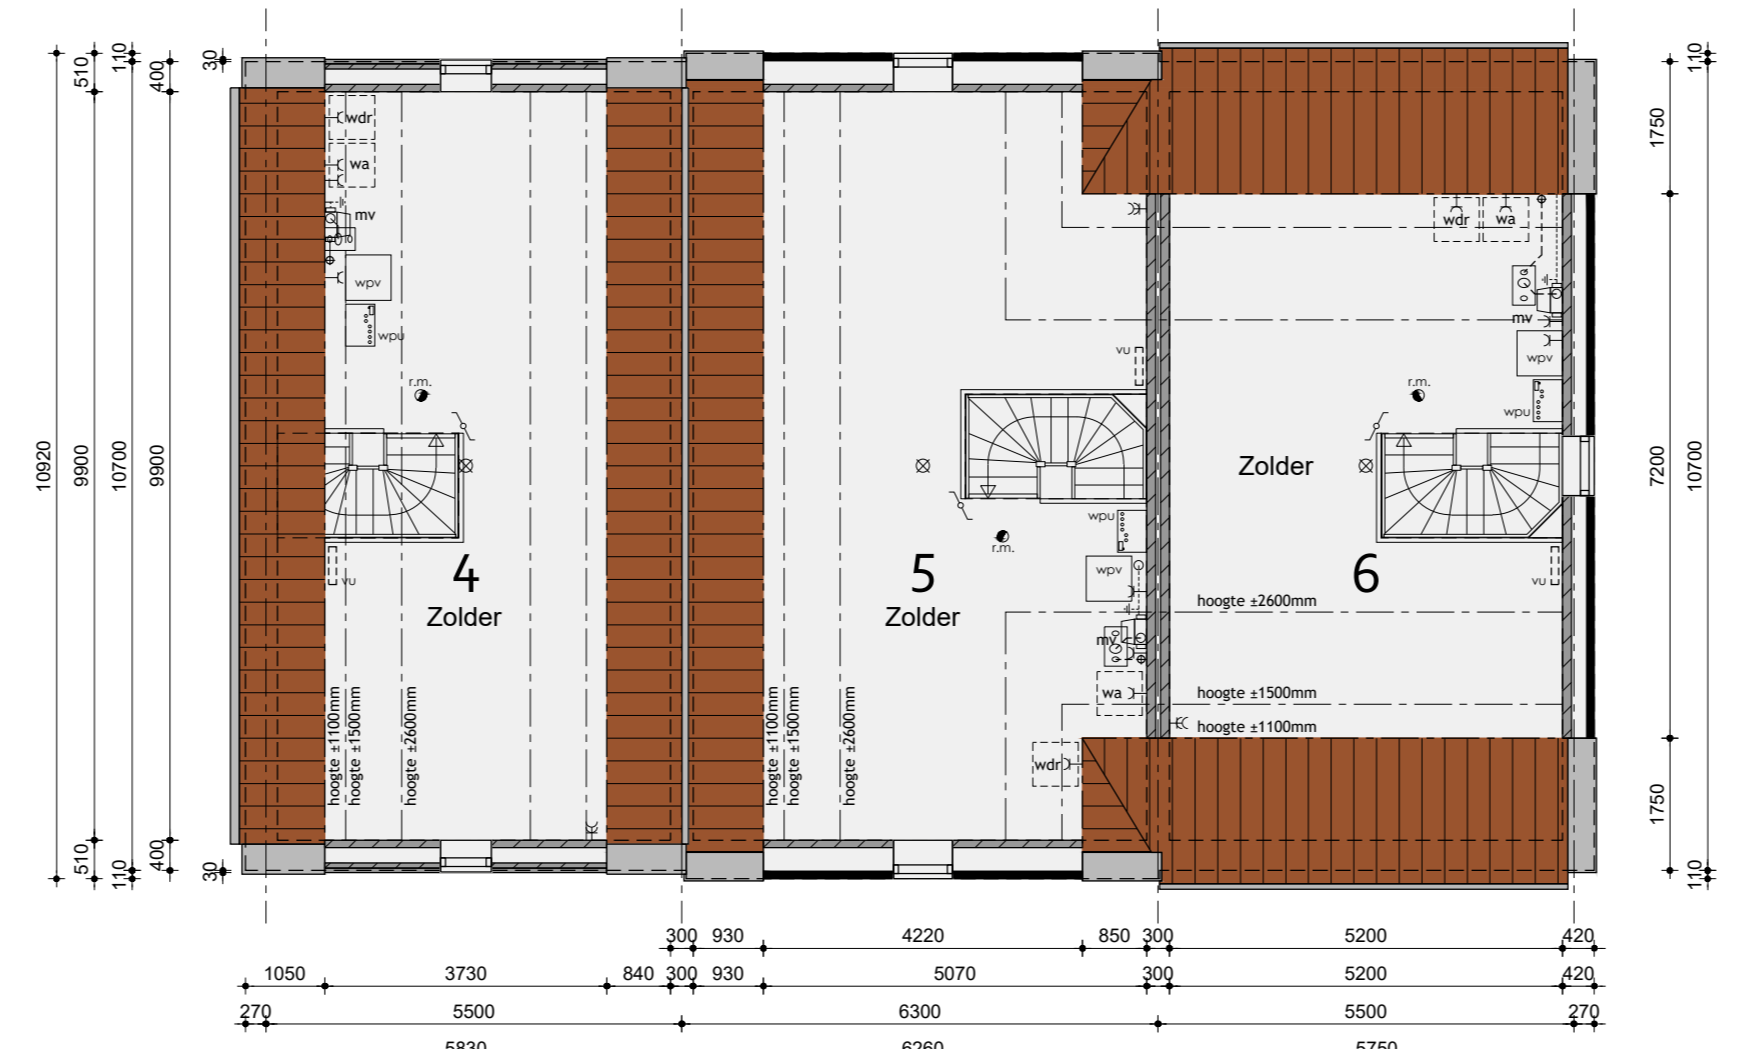

2de verdieping

**Bouwnummer 4 t/m 6**

Plan: De Molenaar fase 2 te Westzaan  
 Bouwnummer 4 t/m 6, Gemeente Zaanstad  
 Ontwikkeling: Realisatie en koopovereenkomst  
 bpd KUNIN bv De Tocht 5 1653 HT Bovenkarspel  
 Amsterdam 1042 BS 12 info@kuninbv.nl  
 Getekend: Roy Zwagemaker  
 Formaat: A0  
 Schaal: 1:300

**Verkooptekeningen**

Datum 1: 20-03-2019	Datum 9:
Datum 2: 12-09-2019 bestektekening	Datum 10:
Datum 3: 08-10-2019	Datum 11:
Datum 4: 06-03-2020	Datum 12:
Datum 5:	Datum 13:
Datum 6:	Datum 14:
Datum 7:	Datum 15:
Datum 8:	Datum 16:

De Wolff & Partners® Deze tekening is eigendom van De Wolff & Partners en mag niet zonder haar toestemming worden verspreid of gebruikt.