


Bouwnummers 1 en 47
1:50


Begane Grond Type G1.S
1:50

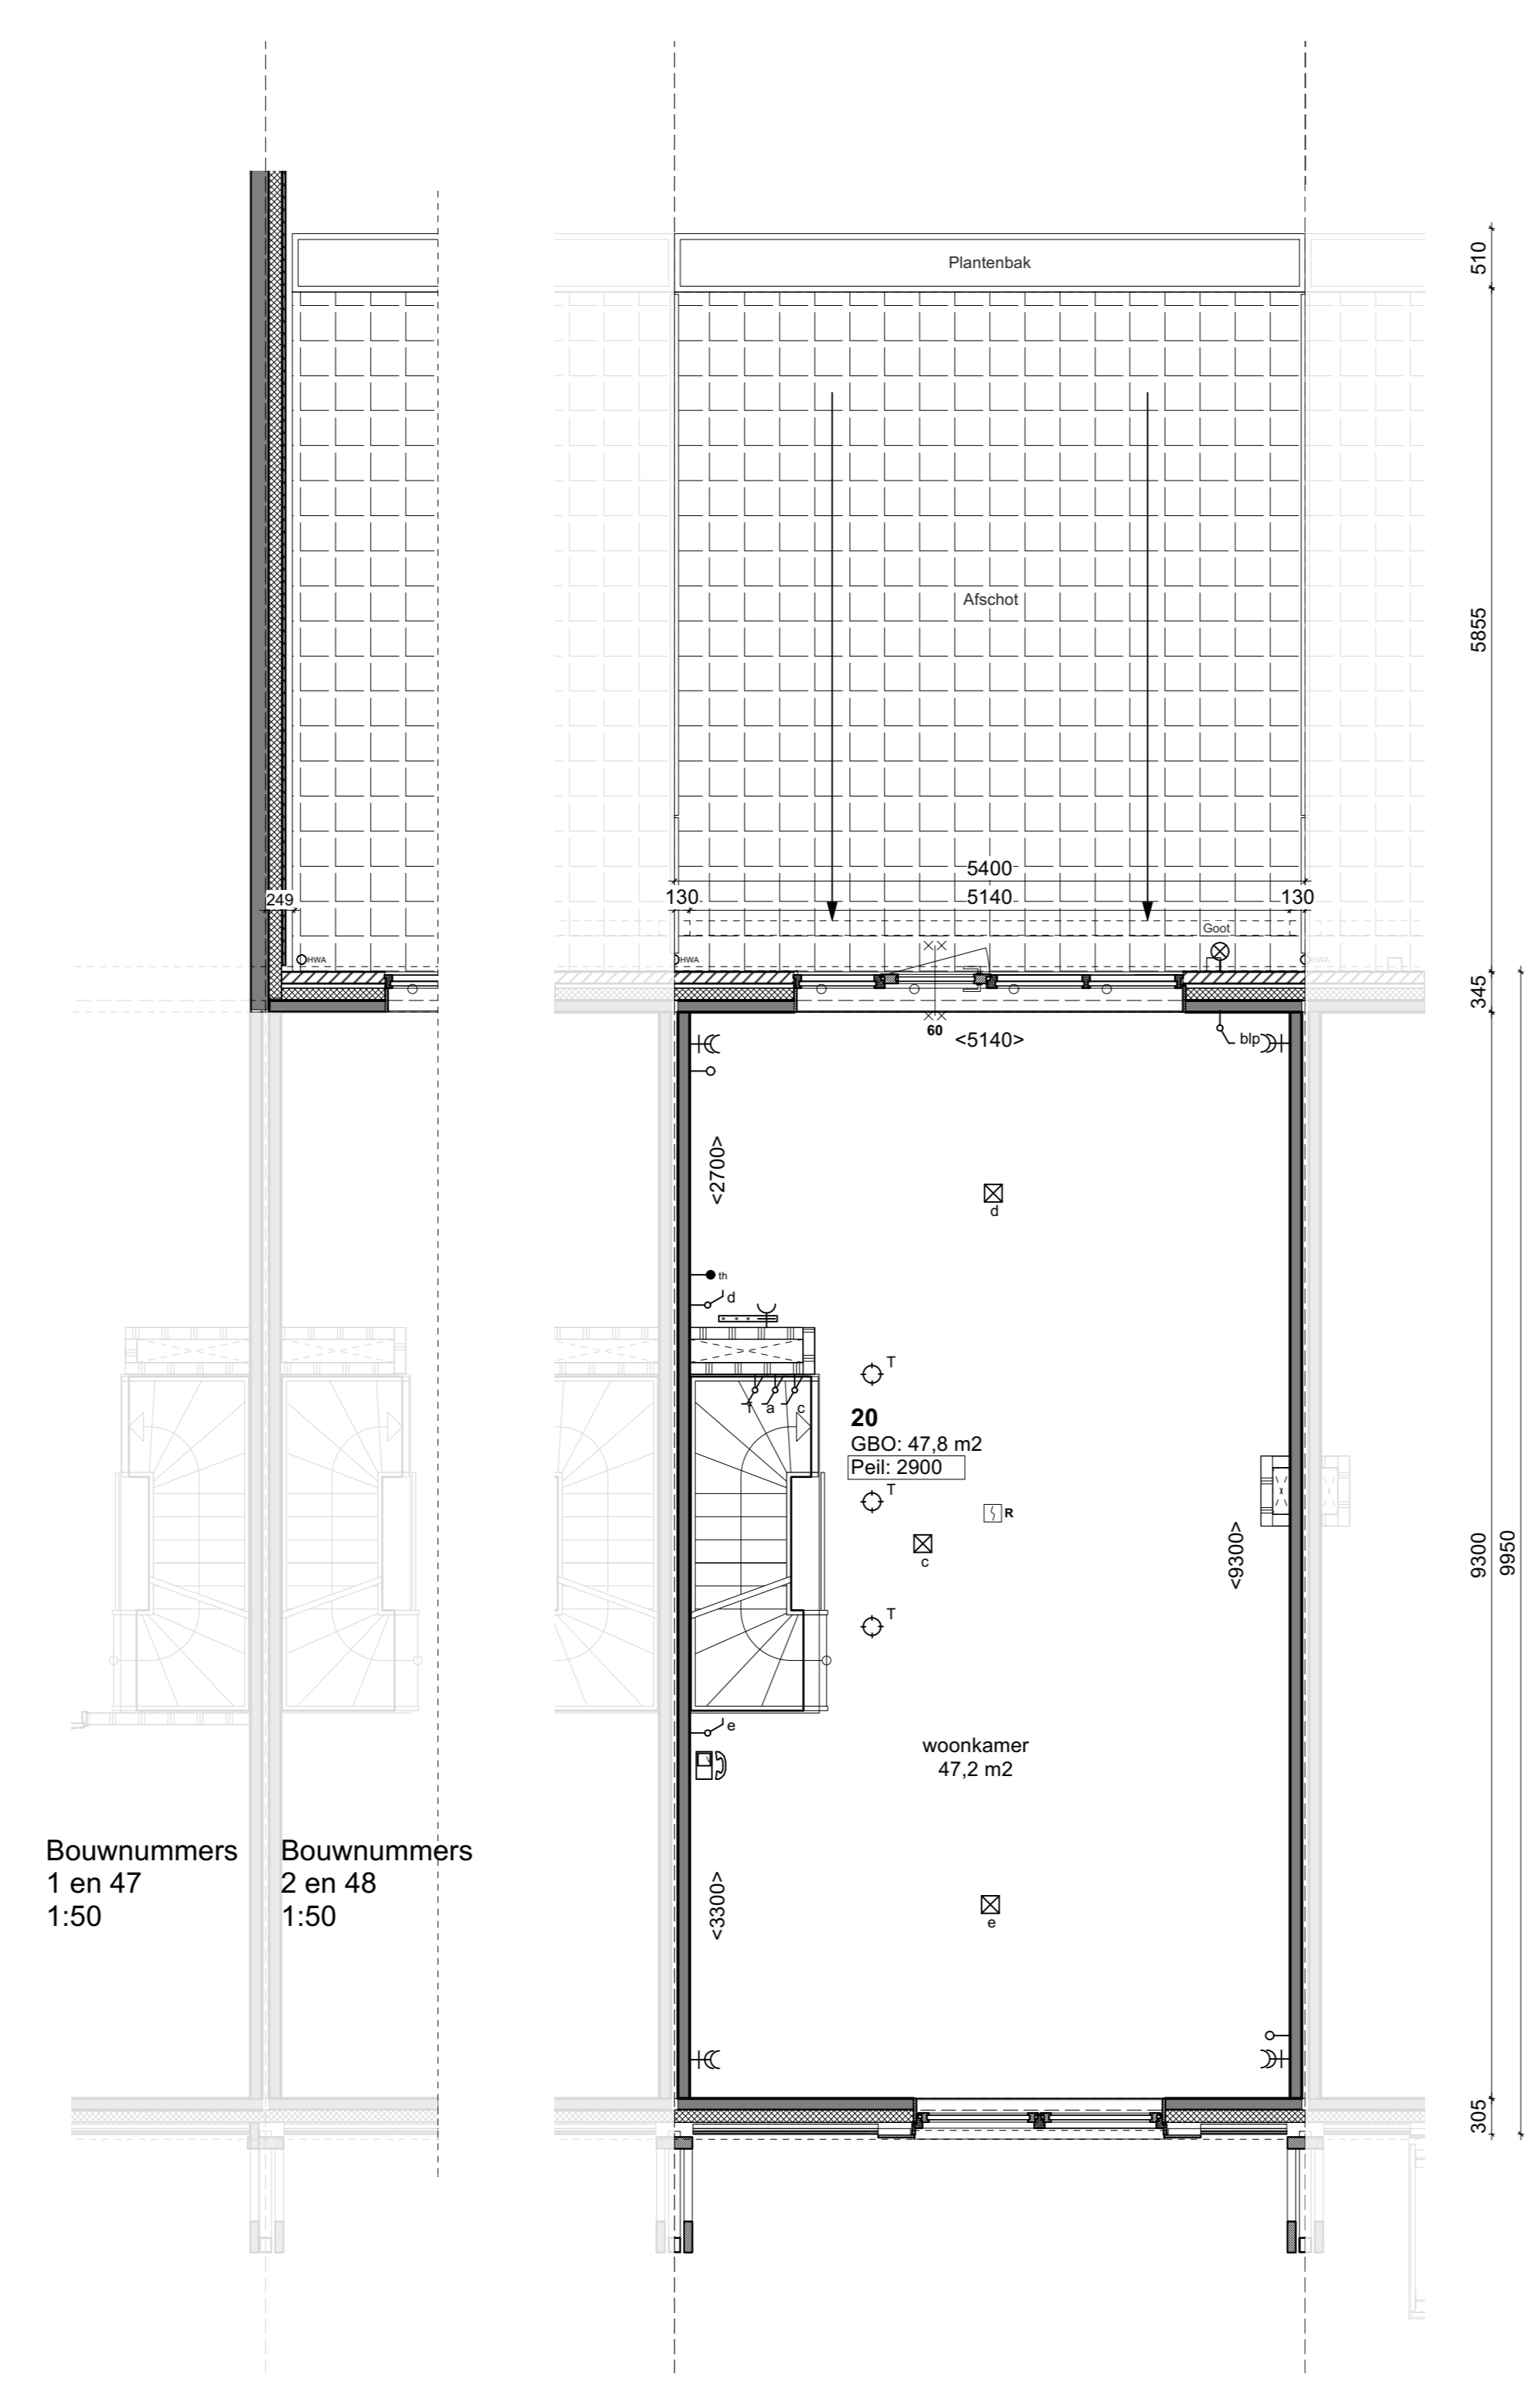

Bouwnummers 1 en 47
1:50

Bouwnummers 2 en 48
sluiten aan op bouwnummer
1 respectievelijk 47 volgens
bovenstaand fragment
1:50


Eerste verdieping Type G1.S
1:50

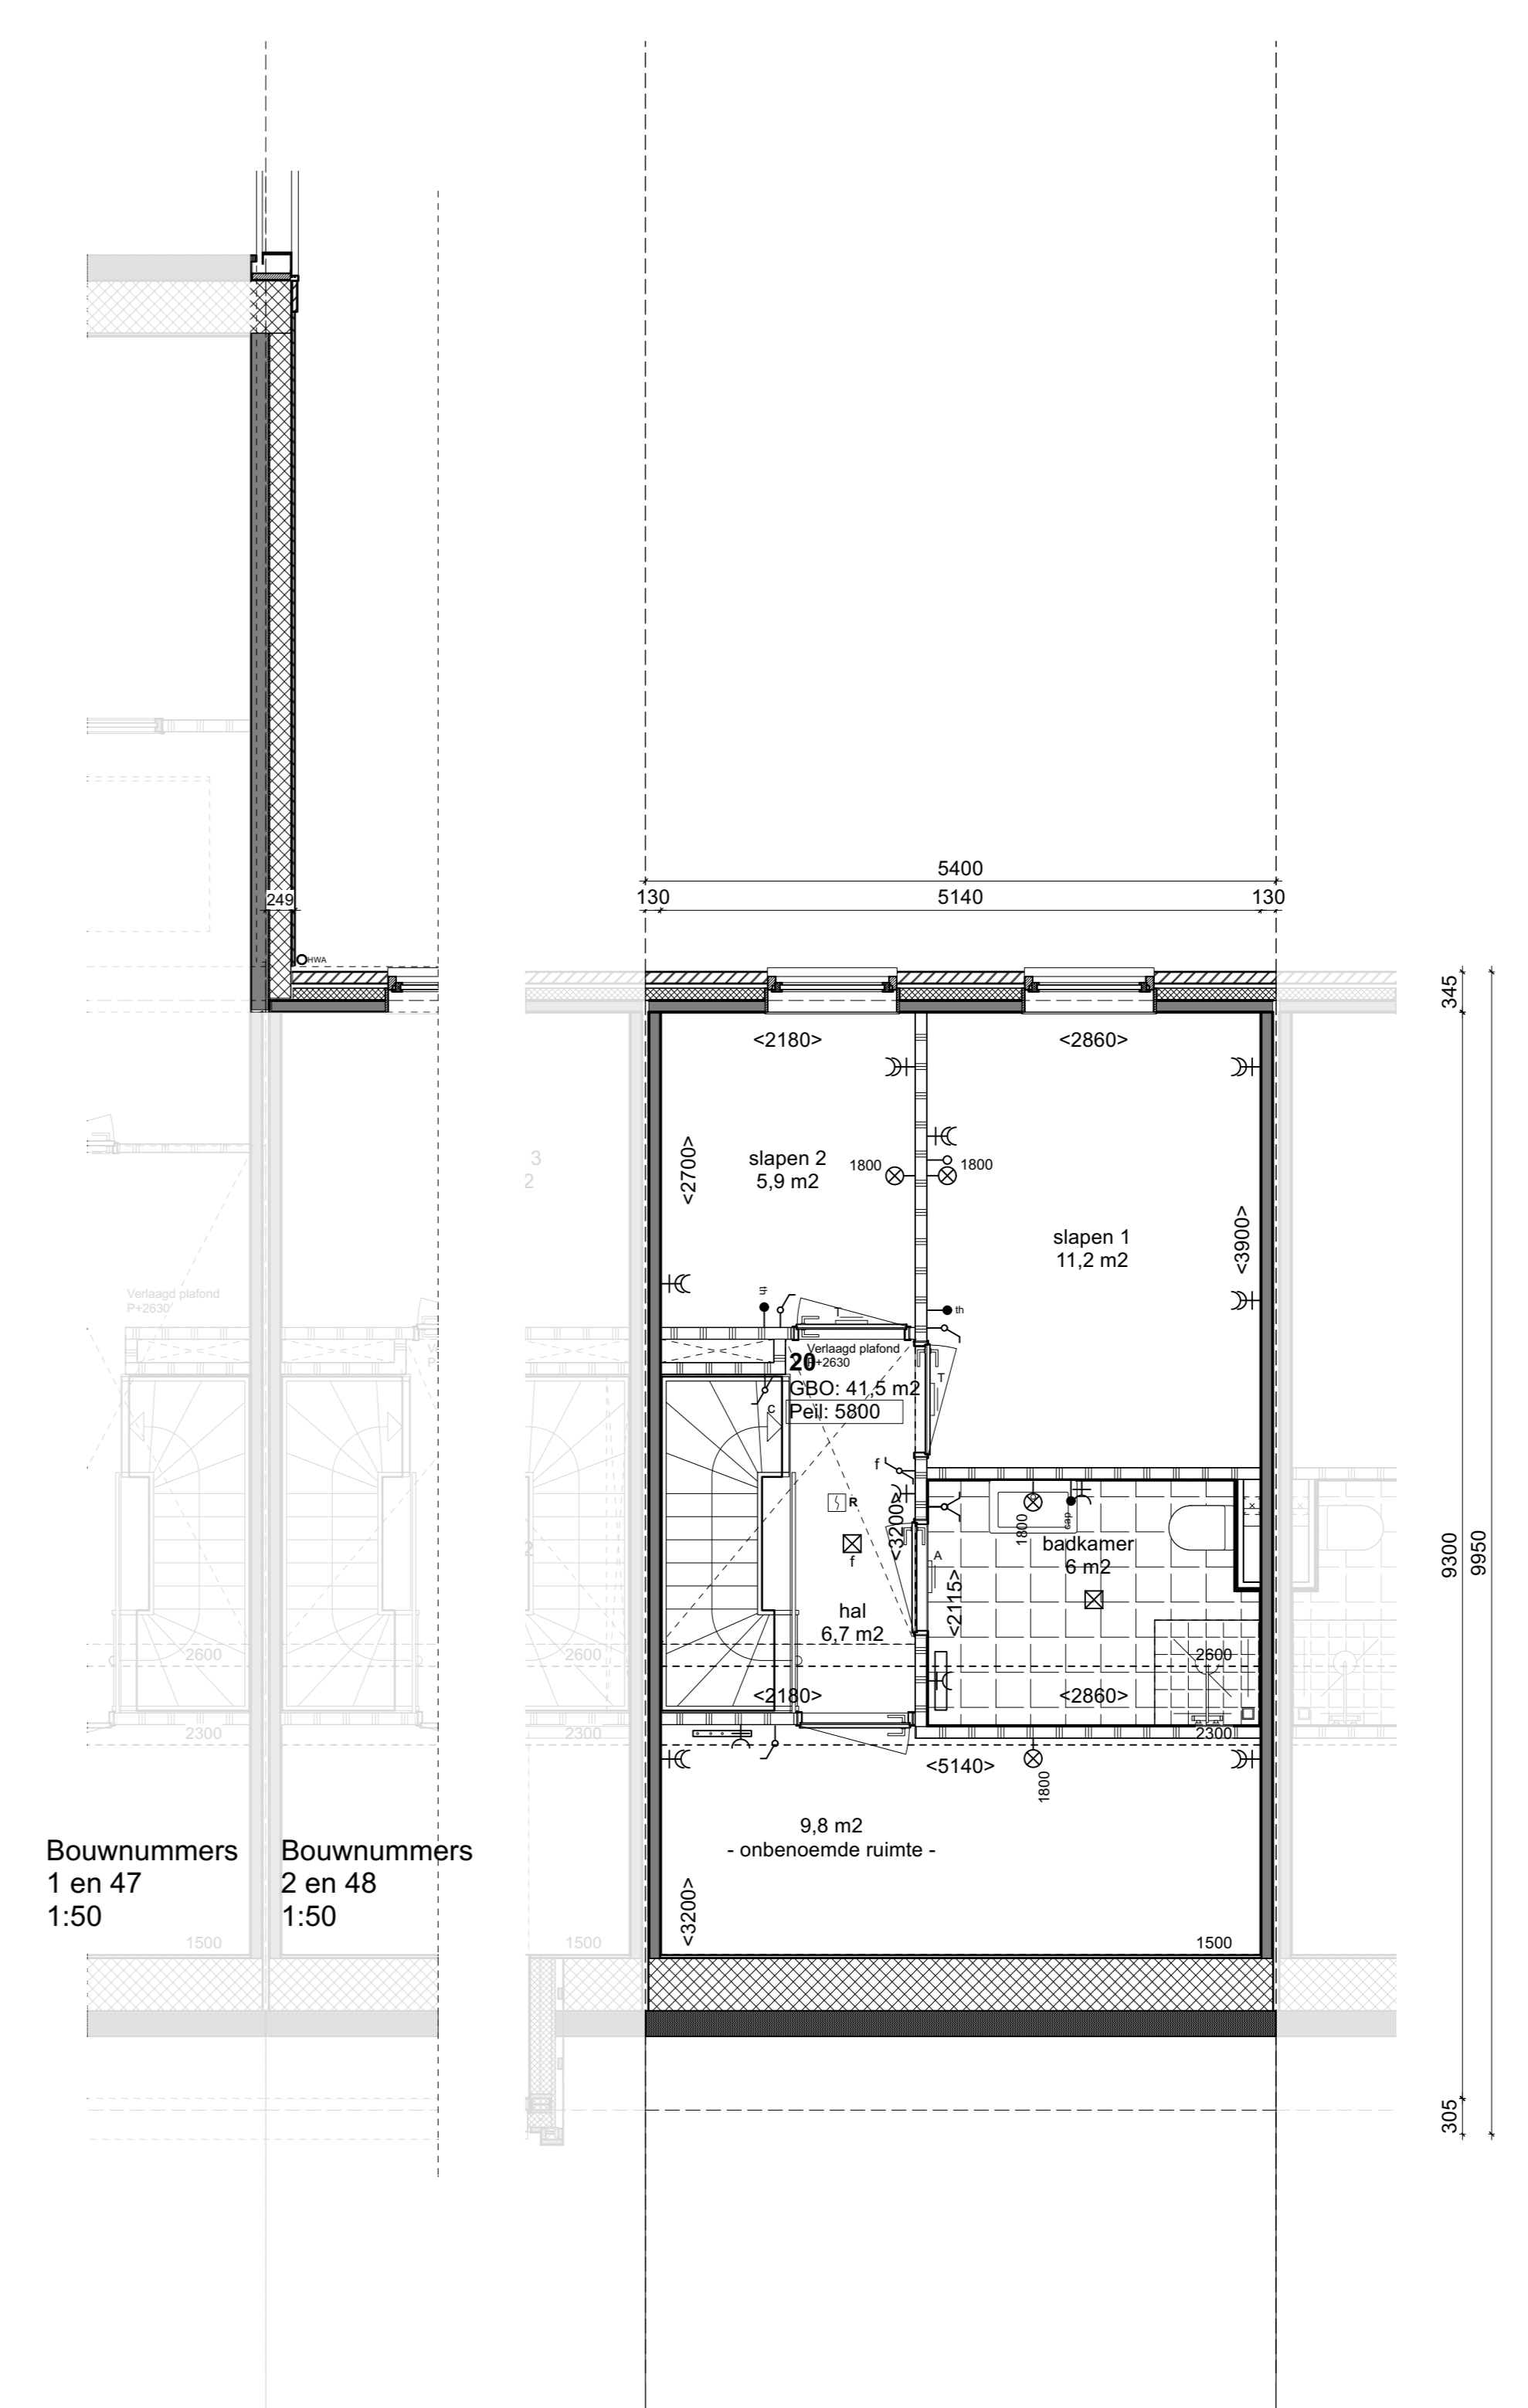

Bouwnummers 1 en 47
1:50

Bouwnummers 2 en 48
sluiten aan op bouwnummer
1 respectievelijk 47 volgens
bovenstaand fragment
1:50


Tweede verdieping Type G1.S
1:50

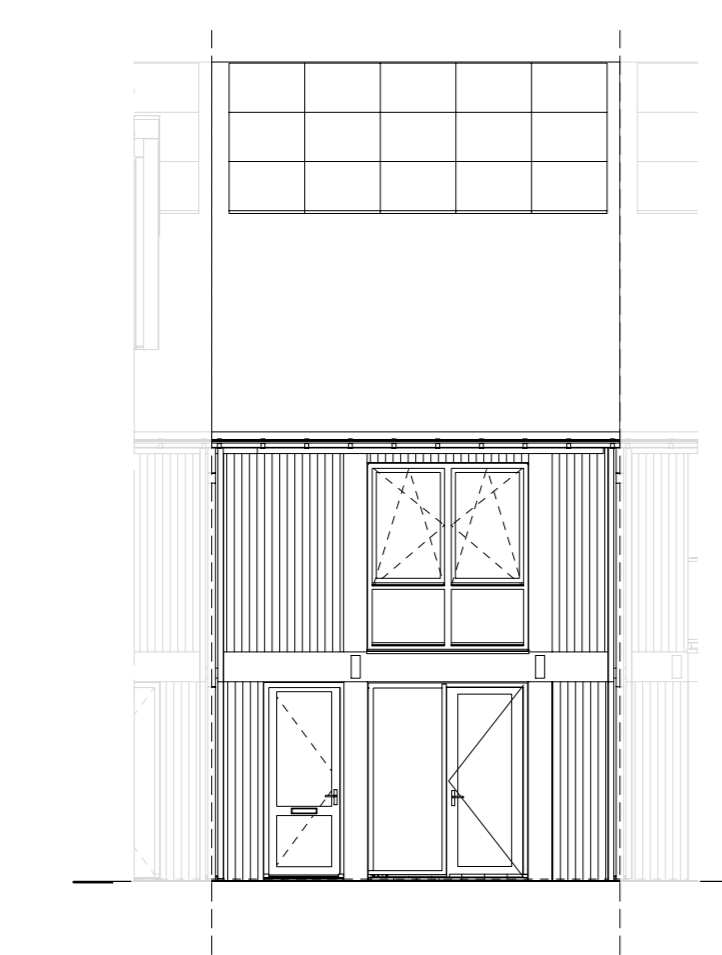


Voorgevel Type G1.S
1:100



Achtergevel Type G1.S
1:100

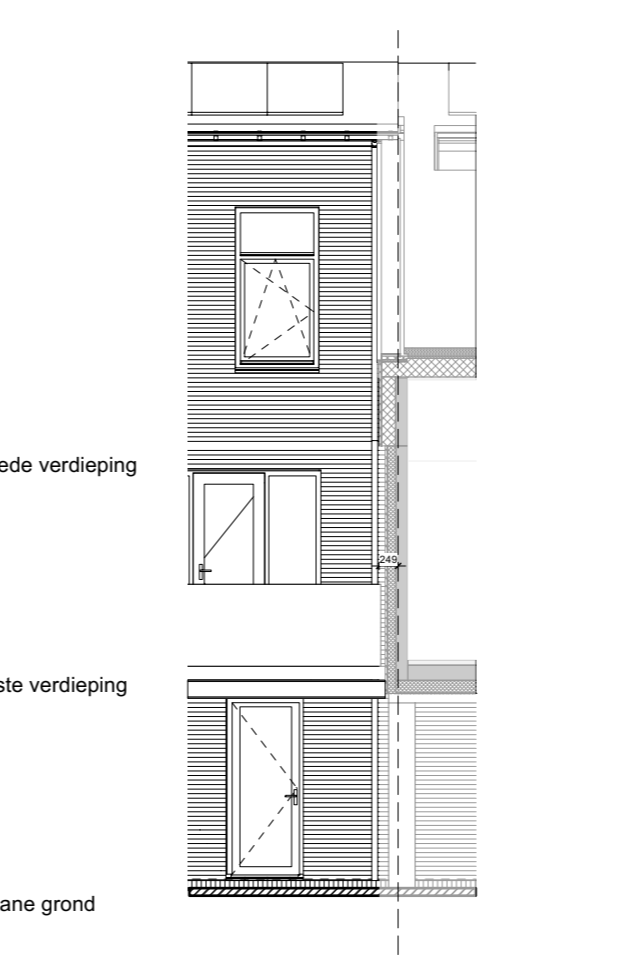

Aansluiting bij burens
bij bouwnummers 2 en 48
1:100

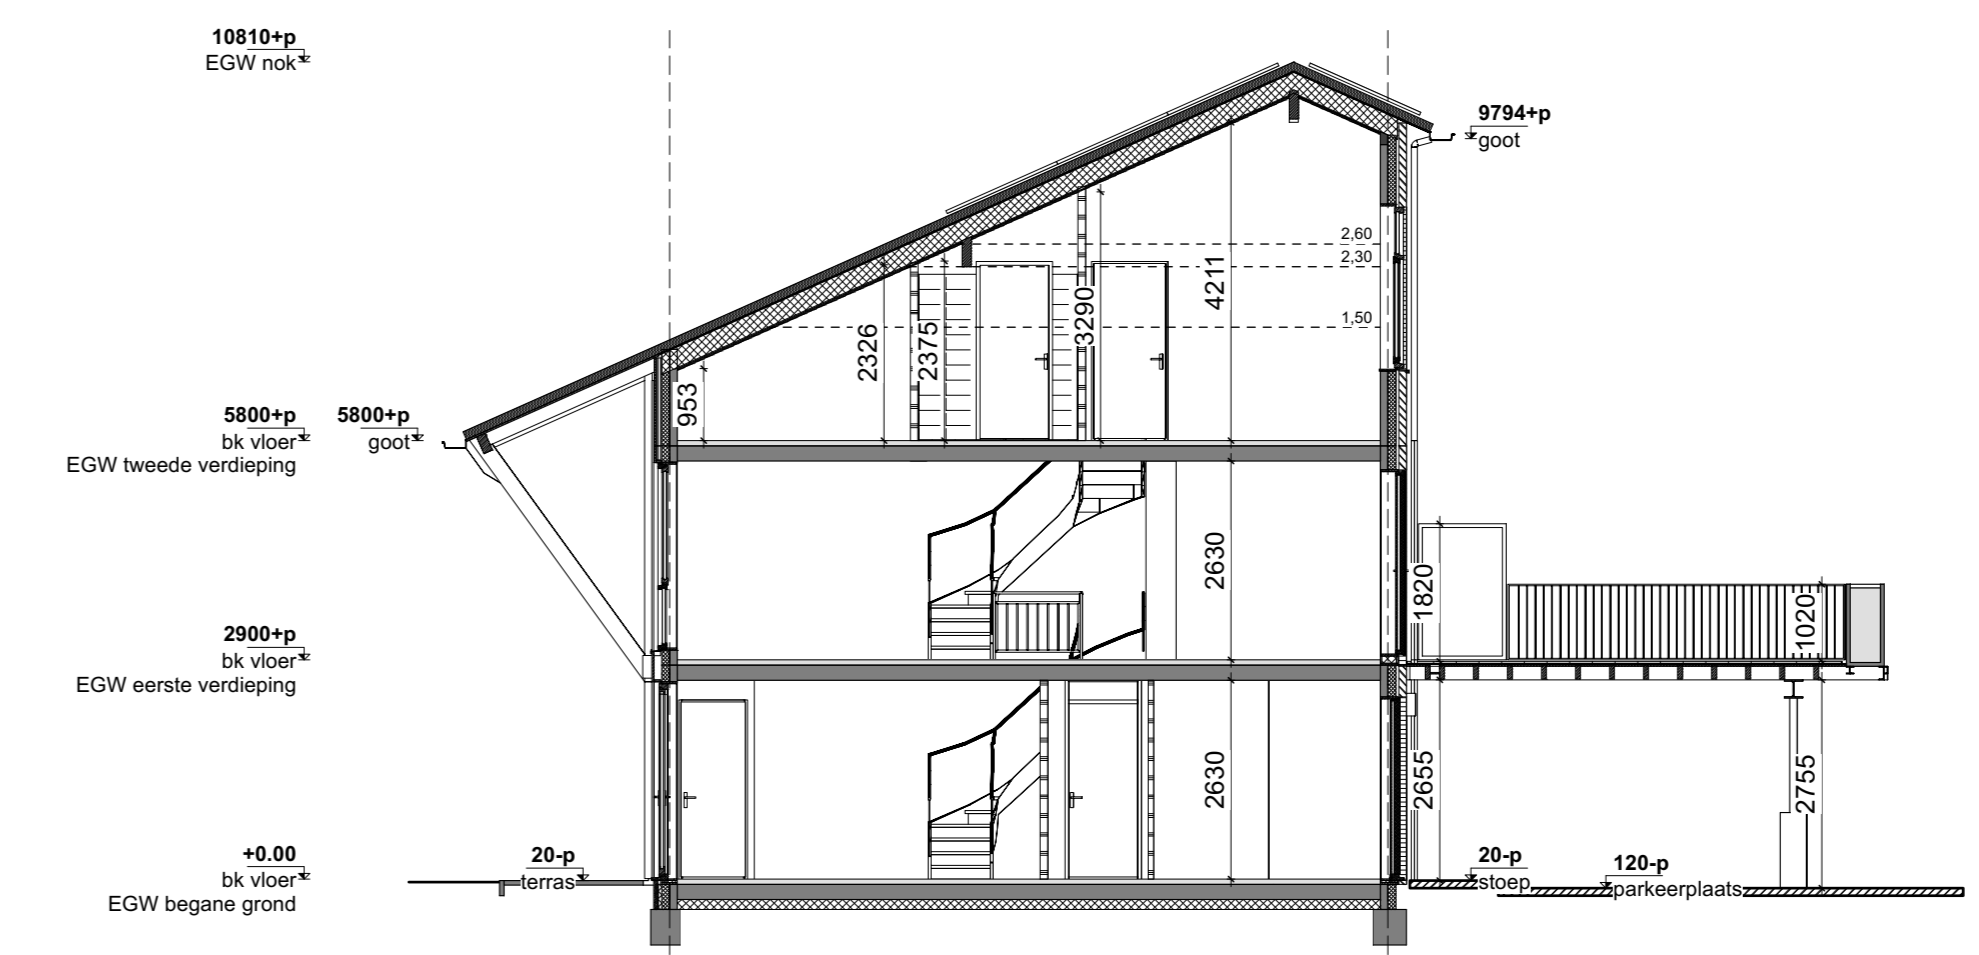

Doorsnede AA Type G1.S
1:100

RENVOOI

| | |
|----------|--|
| [Symbol] | betalen, metaalwerk |
| [Symbol] | steenmuur |
| [Symbol] | houten gevelbekleding |
| [Symbol] | gespand beton (prefab) |
| [Symbol] | gespand beton kolom (prefab) |
| [Symbol] | prefab kolom in stallinggarage |
| [Symbol] | lichte scheidingwand, gbo, 70mm |
| [Symbol] | isolate hoogwaardig |
| [Symbol] | isolate zacht |
| [Symbol] | aanzicht houten gevel, verticale delen |
| [Symbol] | aanzicht metaalwerk |
| [Symbol] | aanzicht verticaal metaalwerk |
| [Symbol] | tegelwerk 150x150 |
| [Symbol] | tegelwerk 200x400 |
| [Symbol] | tegelwerk 300x300 |

| | |
|----------|---|
| [Symbol] | zonwering, definitieve vorm rdb |
| [Symbol] | aanzicht houten gevel, horizontale delen |
| [Symbol] | aanzicht muurverticaal |
| [Symbol] | water |
| [Symbol] | meterkast |
| [Symbol] | opstapplaats stw-unit |
| [Symbol] | opstapplaats warmtepomp |
| [Symbol] | deur 30 min. WBBO |
| [Symbol] | deur 60 min. WBBO |
| [Symbol] | brandscheiding 30min. WBBO |
| [Symbol] | brandscheiding 60min. WBBO |
| [Symbol] | afschot '6ennin' |
| [Symbol] | optische rookmelder, voldoet aan NEN 2555 |
| [Symbol] | brandscheiding 60 min. WBBO (gevelaanzicht) |
| [Symbol] | verdelers vloerverwarming |
| [Symbol] | handdoekradiator |
| [Symbol] | knopgluk |
| [Symbol] | entree |
| [Symbol] | toilet |
| [Symbol] | douchekabine |
| [Symbol] | wasafel |
| [Symbol] | wasmachine (WM) |

Kleuren en afwerkingen conform ruimte afwerkstaat en kleur- en materiaalstaat

NB: maastrichten badkamers en toiletten lot aan de ruwe wand (exc. tegels)

Kuikeninstallatie conform separate keukendocumentatie

| | |
|----------|---|
| [Symbol] | verticale afvoerventilator (in de wand) |
| [Symbol] | verticale toerventilator (in de wand) |
| [Symbol] | verticale toerventilator (in het plafond) |
| [Symbol] | verticale afvoerventilator (in het plafond) |

Elektra

| | |
|----------|---|
| [Symbol] | bus huisdoel |
| [Symbol] | centraal aardpunt |
| [Symbol] | thermostaat |
| [Symbol] | drakknop deurbel |
| [Symbol] | plafondschakelaar |
| [Symbol] | plafondschakelaar, schermgeschikt |
| [Symbol] | schakelaar |
| [Symbol] | serieschakelaar |
| [Symbol] | releaseschakelaar |
| [Symbol] | hoofdbediening mechanische ventilatie (w/w) |
| [Symbol] | wandcontactdoos enkel pols |
| [Symbol] | wandcontactdoos dubbel pols |
| [Symbol] | Perilex wandcontactdoos elektrisch koken 2 fase |
| [Symbol] | wandcontactdoos afslag (hoog gepreke) |
| [Symbol] | wandcontactdoos koelkast |
| [Symbol] | wandcontactdoos omvormer PV |
| [Symbol] | wandcontactdoos vareshasser |
| [Symbol] | wandcontactdoos warmwater |
| [Symbol] | wandcontactdoos mechanische ventilatie (w/w) |
| [Symbol] | rookmelder |
| [Symbol] | videobronnstalatie |

project
422 | Bannehoven

soort project
BPD

contact persoon

Bouwnummers
14
15
indien van toepassing
Eengezinswoning Type G1.S
type BA
1:50, 1:100
status getekend
datum 22.05.2021
getekend