




Begane Grond Type G3
1:50

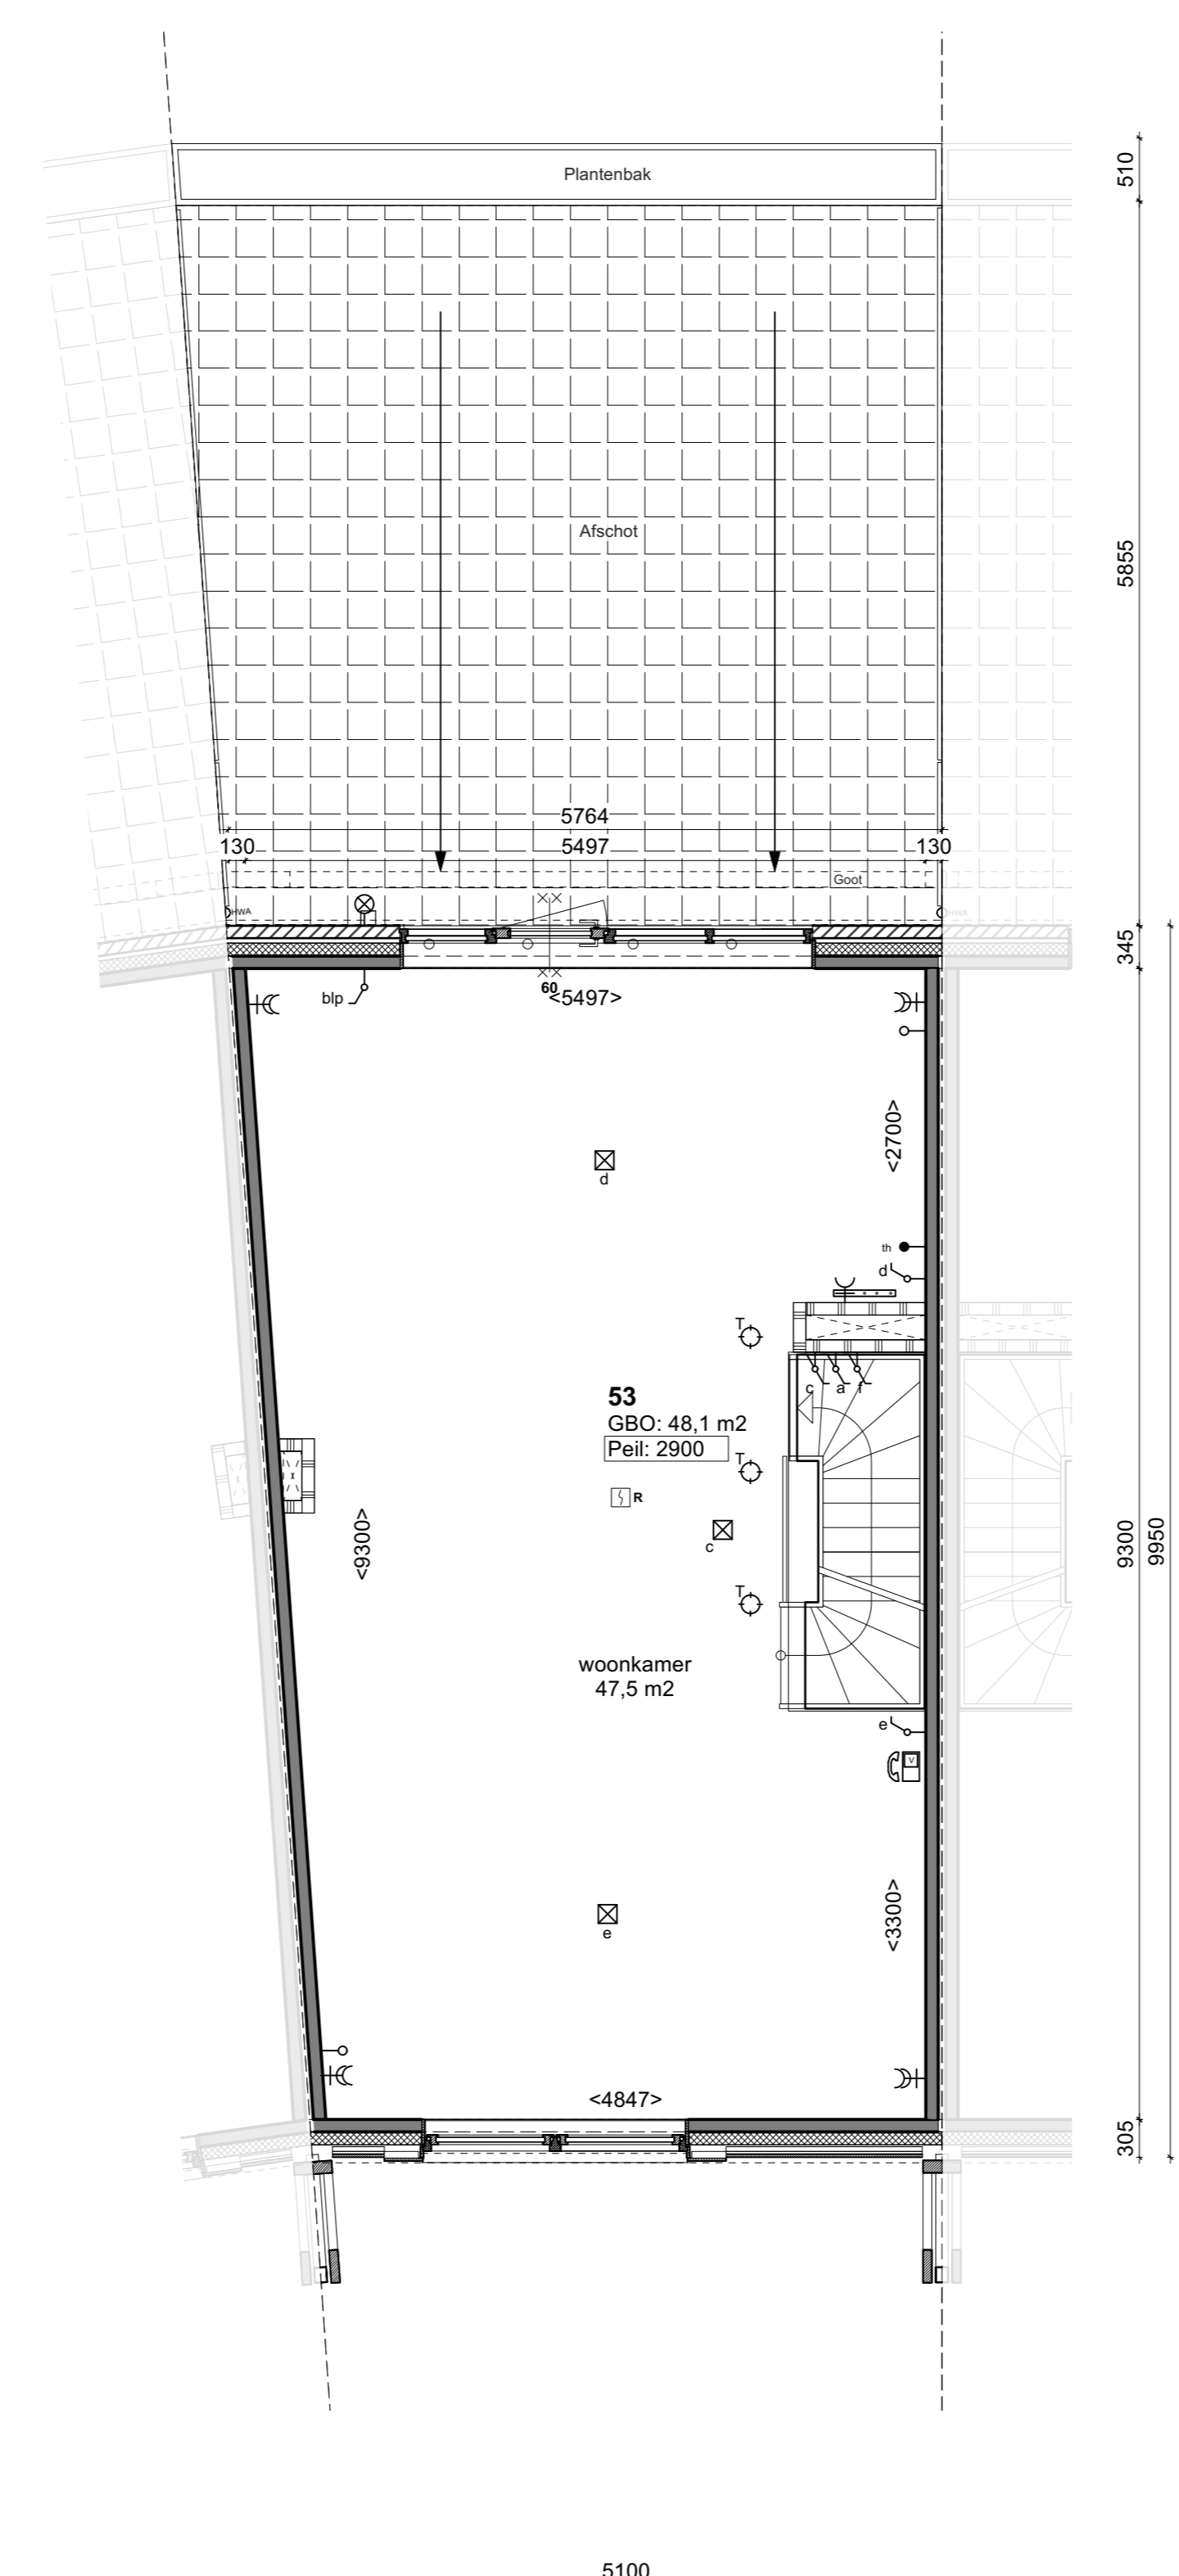

Eerste verdieping Type G3
1:50

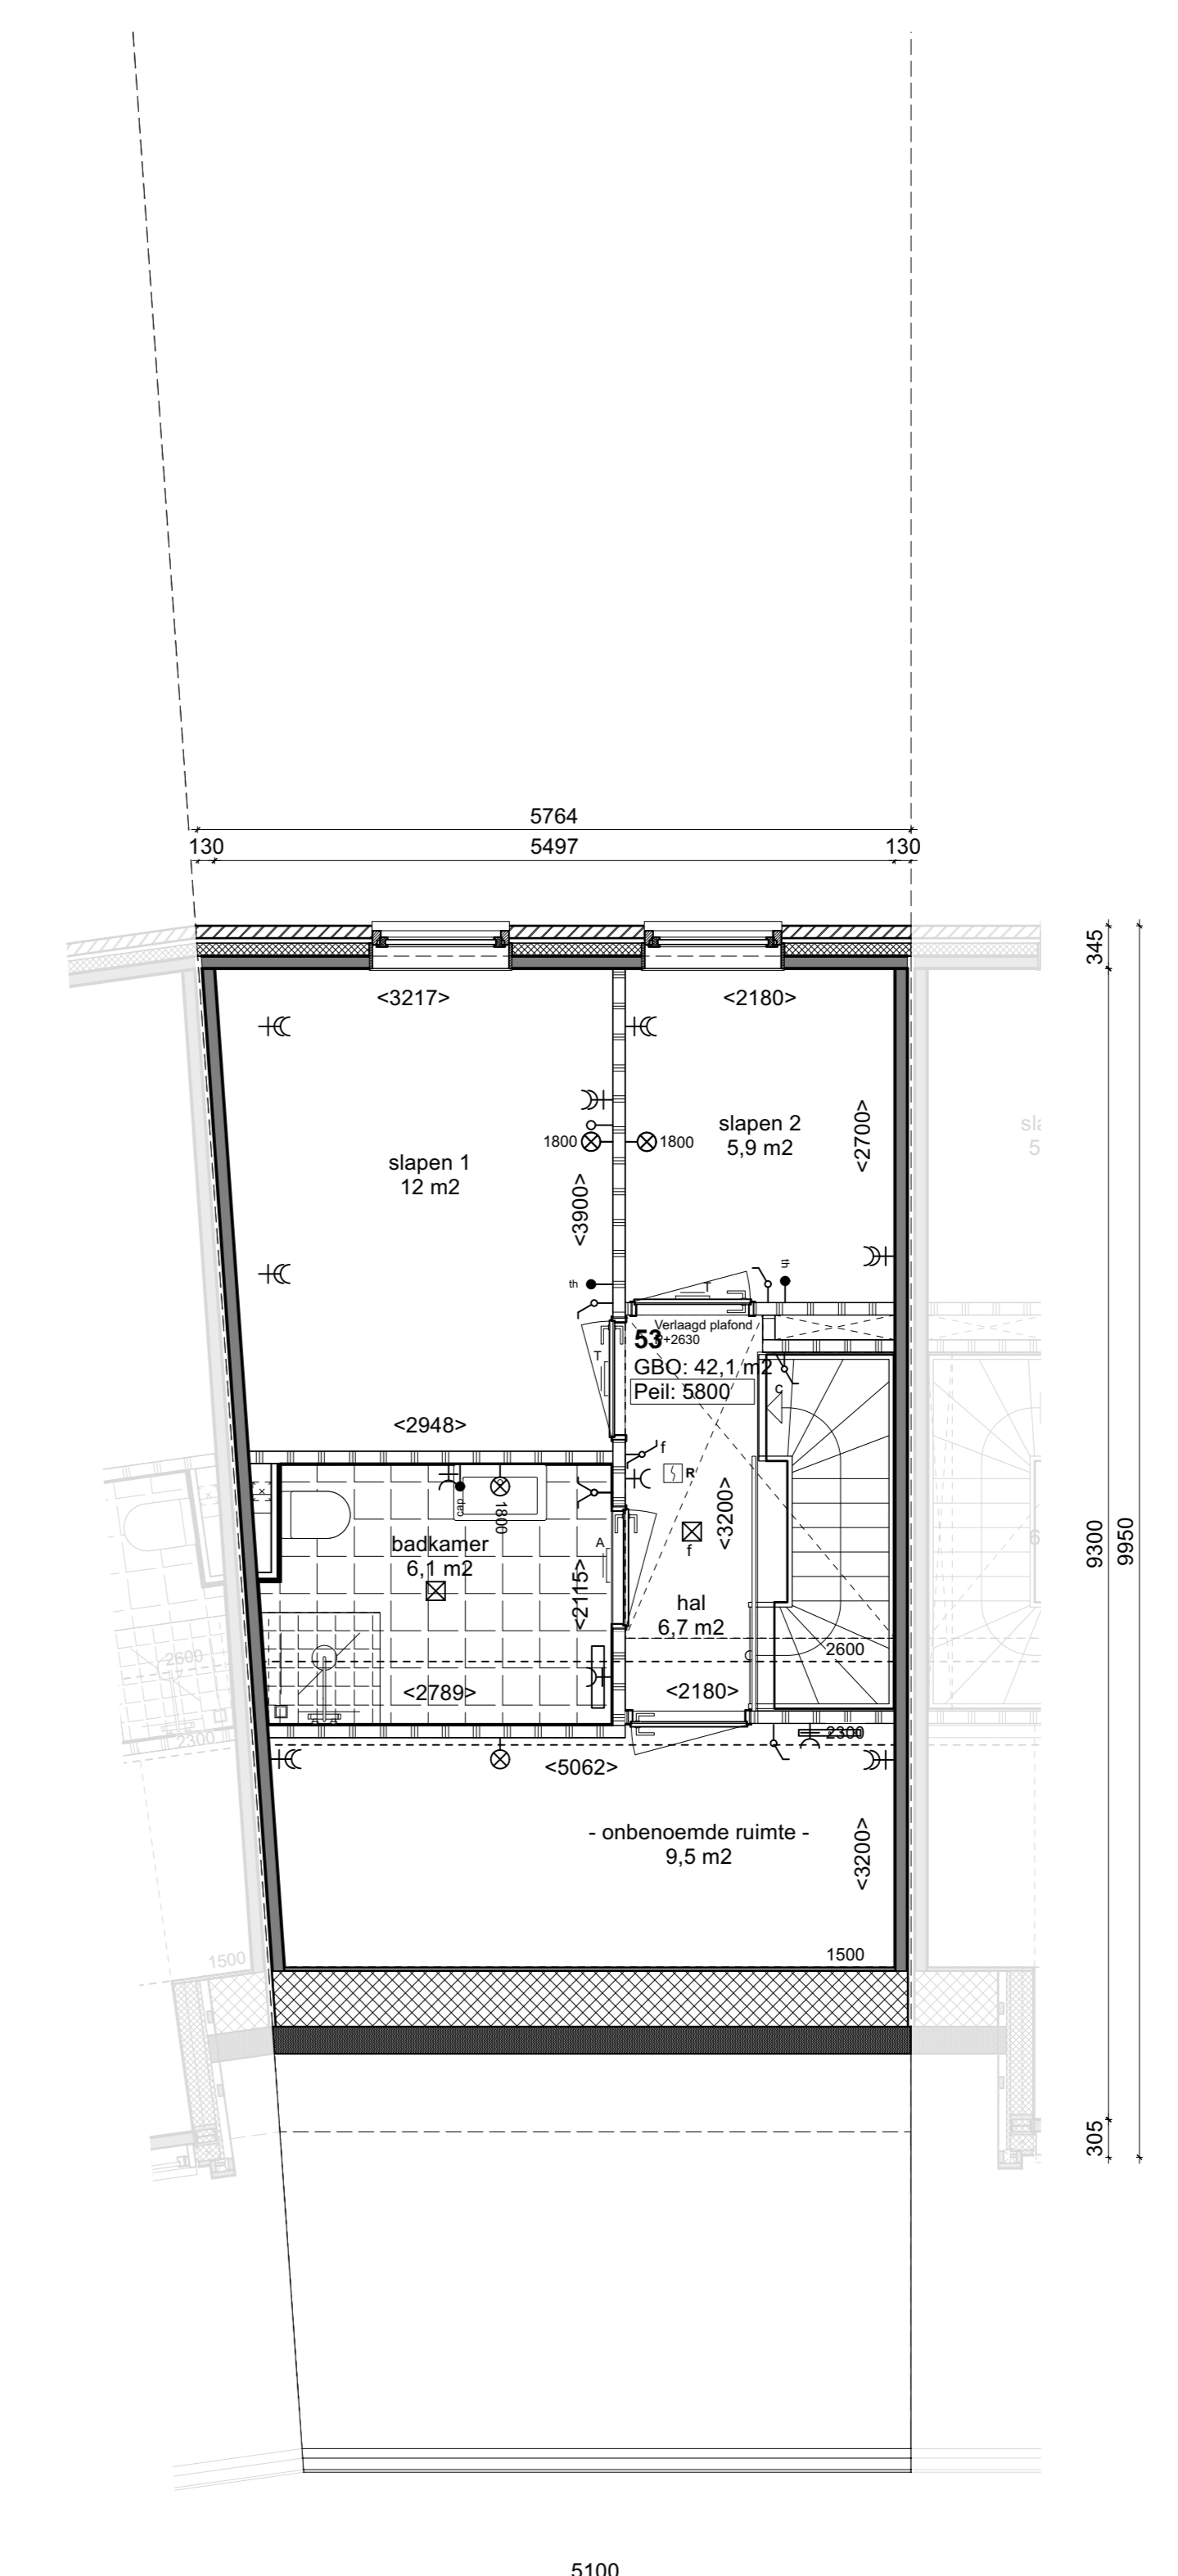


Tweede verdieping Type G3
1:50

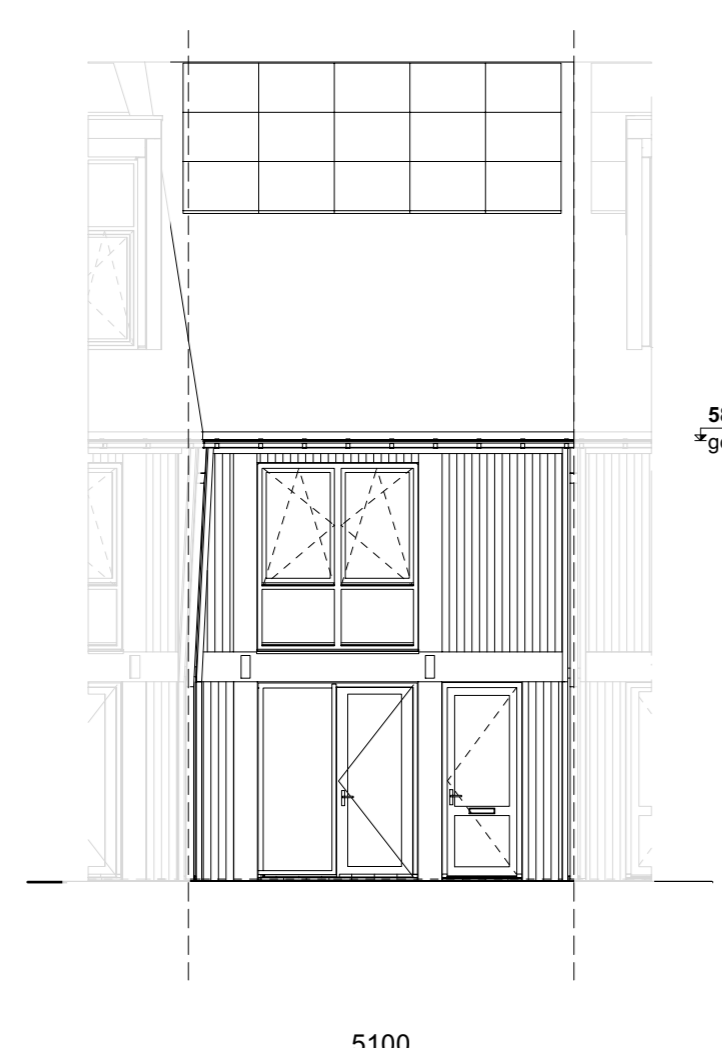

Voorgevel Type G3
1:100



Achtergevel Type G3
1:100

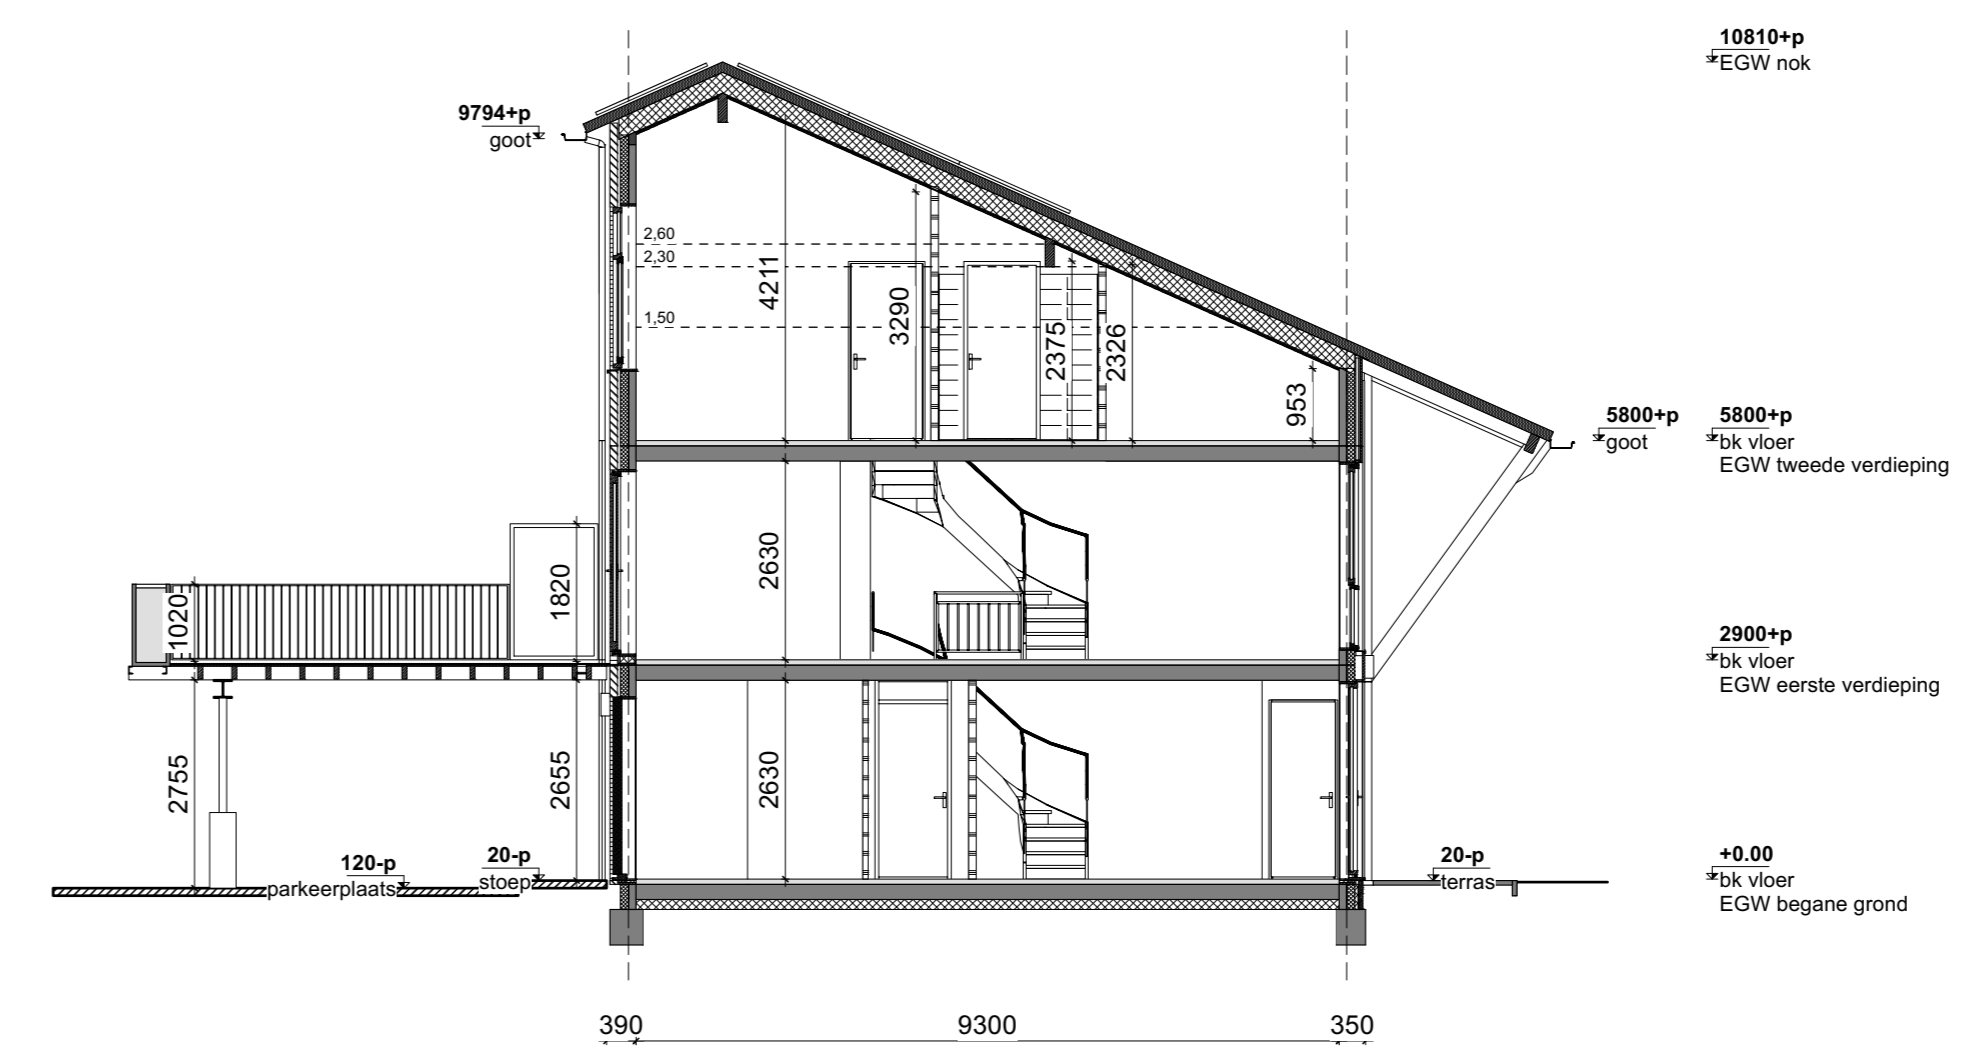

Doorsnede AA Type G3
1:100

- REVENOOI**
- beton, metaalwerk
 - steenmets
 - houten gevelbekleding
 - geprepareerd beton (prefab)
 - geprepareerd beton kolom (prefab)
 - lichte scheidingwand, gbo, 70mm
 - lichte scheidingwand, gbo, 100mm
 - isolatie hoogwaardig
 - isolatie zacht
 - aanzicht houten gevel, verticale delen
 - aanzicht metaalwerk
 - aanzicht verticaal metaalwerk
 - tegelwerk 150x150
 - tegelwerk 200x400
 - tegelwerk 300x300

- zoningering, definitieve vorm rtd
- aanzicht houten gevel, horizontale delen
- aanzicht muurwerk
- water
- meterkast
- opstelplaats wtw-unit
- opstelplaats warmtepomp
- deur 30 min. WBBO
- deur 60 min. WBBO
- brandscheiding 30min. WBBO
- brandscheiding 60min. WBBO
- afschot '60min'
- optische rookmelder, voldoet aan NEN 2955
- brandscheiding 60 min. WBBO (gevelaanzicht)
- verdeler vloerverwarming
- handdoekradiator
- knoppluk
- entree
- toilet
- douchebak
- wastafel
- wasmachine (WM)

Kleuren en afwerkingen conform ruimte afwerkstaat en kleur- en materiaalboek
 NB: maastrichten badkamers en toiletten tot aan de ruwe wand (excl. tegels)
 Keukeninrichting conform separate keukendocumentatie

- verticale afzuigventilator (in de wand)
 - verticale toevoerventilator (in de wand)
 - verticale toevoerventilator (in het plafond)
 - verticale afzuigventilator (in het plafond)
- Elektra**
- licht buideling
 - centraal aansluitpunt
 - thermostaat
 - draadknop deurtel
 - afsluitpunt
 - afsluitpunt, schermgeschikt
 - schakelaar
 - serie-schakelaar
 - wisselschakelaar
 - hoofdbediening mechanische ventilatie (w/v)
 - wandcontactdoos enkel-polaar
 - wandcontactdoos dubbel-polaar
 - Perilex wandcontactdoos elektrisch koken 2 fase
 - wandcontactdoos afsluip (hoog geprijsd)
 - wandcontactdoos koelkast
 - wandcontactdoos omvormer PV
 - wandcontactdoos vaatwasser
 - wandcontactdoos wasmachine
 - wandcontactdoos mechanische ventilatie (w/v)
 - rookmelder
 - videobronnastate

Project
 422 | Bannehoven
 opdrachtgever
 BPD
 contact persoon
 Bouwnummer
 53
 N
 onderwerp
 Eengezinswoning Type G3
 schaal
 1:50, 1:100
 format
 A0
 datum
 22.05.2021
 gewijzigd