



voorgevel
1 : 100

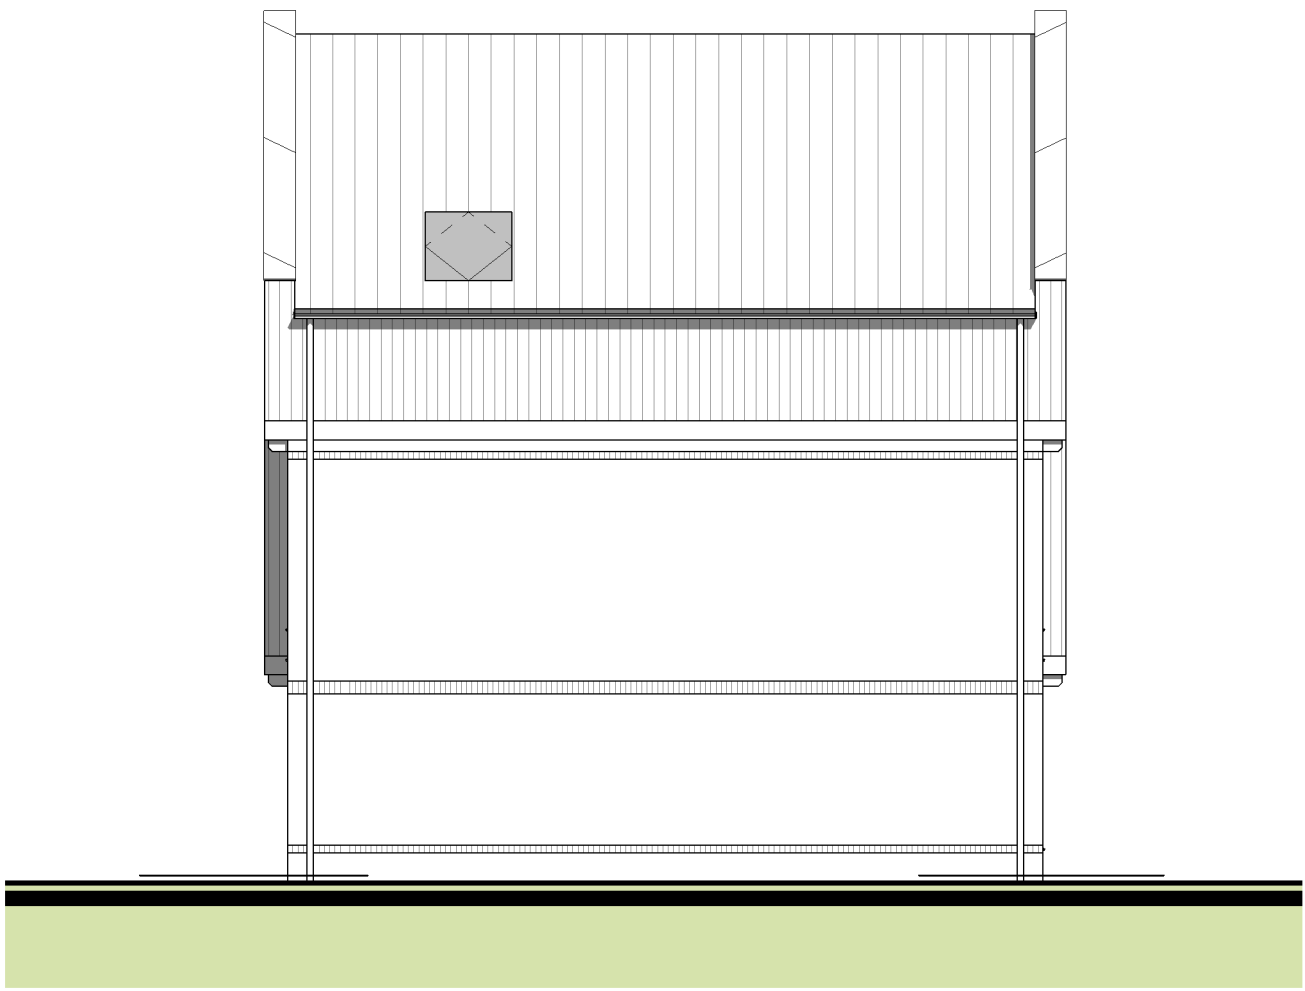

rechtergevel
1 : 100

linkergevel
1 : 100

achtergevel
1 : 100

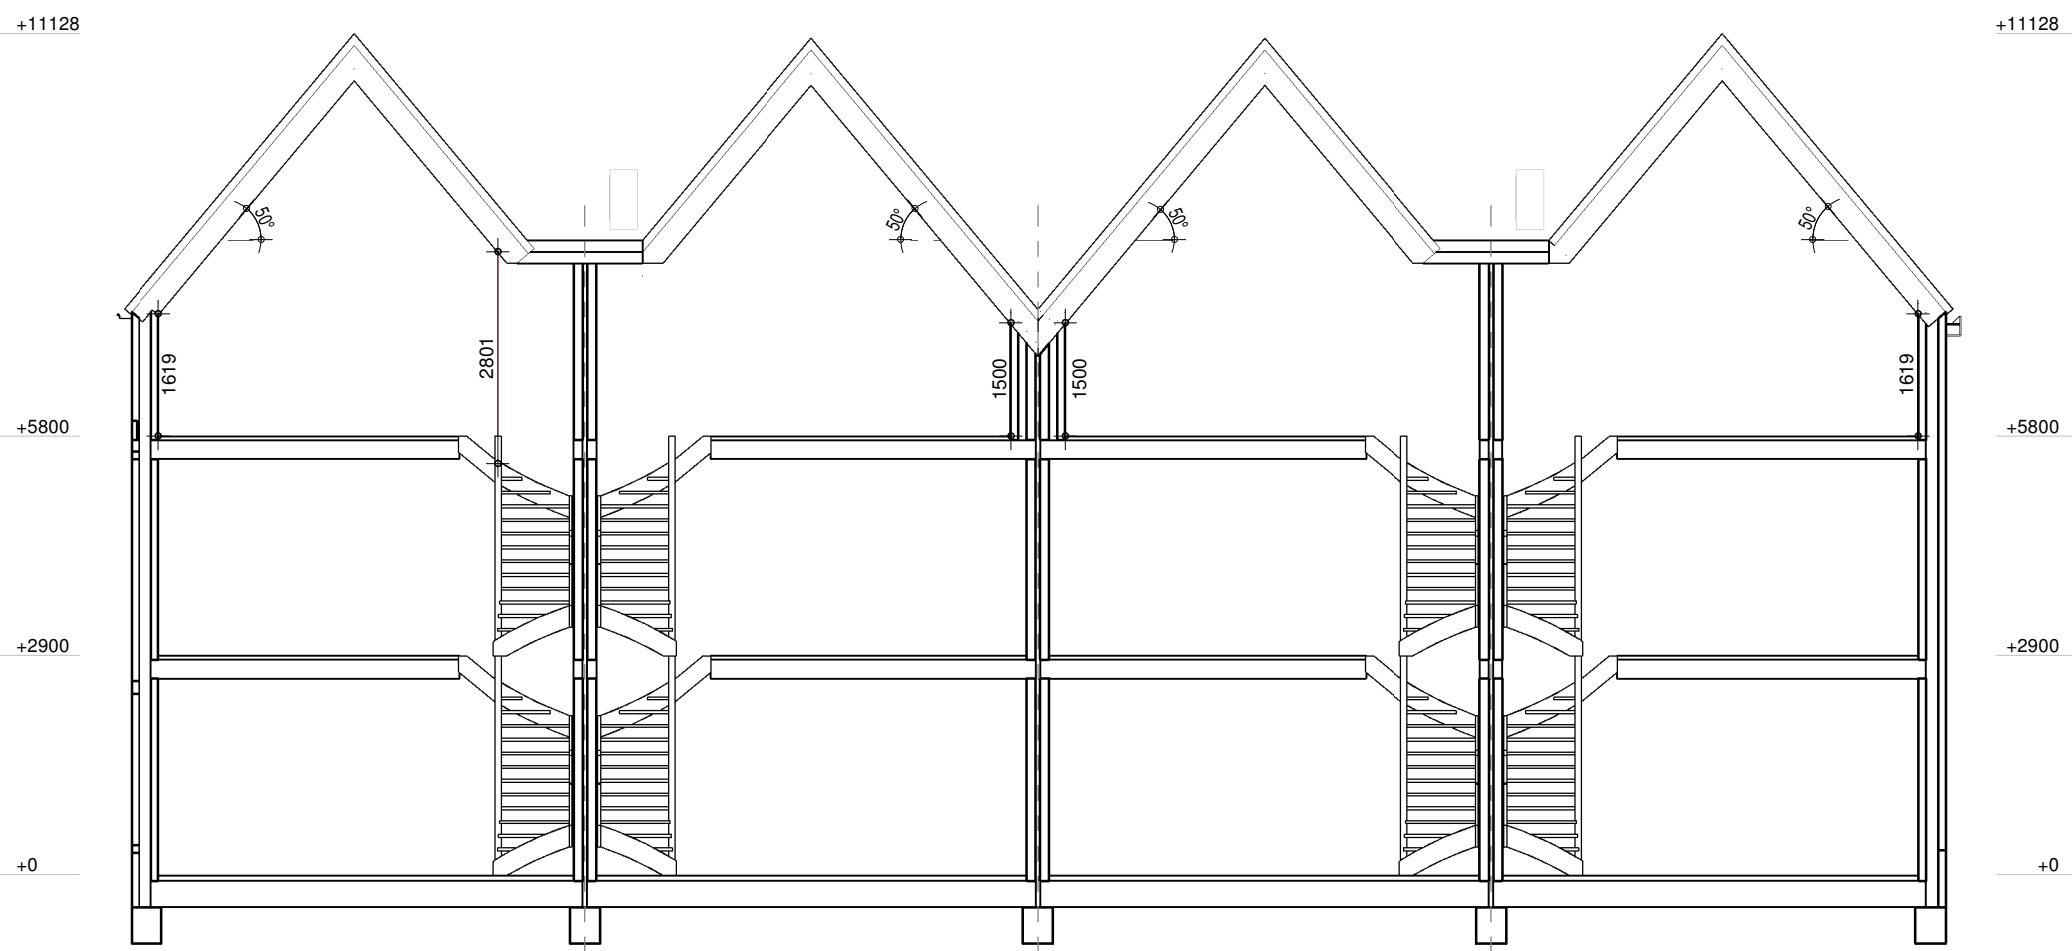

doorsnede
1 : 100



brummelhuis
mijn idee van wonen
architect Wieger G. Gielstra

www.brummelhuis.nl
Tel. 0570 - 248500
Maagdenburgstraat 18
7421 ZC Deventer
reg. no: 1.940808.001

 **bpd**
bouwfonds property development

opdrachtgever :
:
:
project : nieuw te bouwen woning plan "Westzijde-Zaankavels" te Zandam
kavel 01 t/m 04
tekeningnummer : B1-1
gewijzigd : a 14-05-2020 wb d 17-07-2020 wb g 30-11-2020 ak
b 19-05-2020 wb e 11-11-2020 ak h
c 09-07-2020 ak f 26-11-2020 ak i

werknr.: 14017
tekenaar: rs
getekend: 17-04-2020