




BEGANE GROND

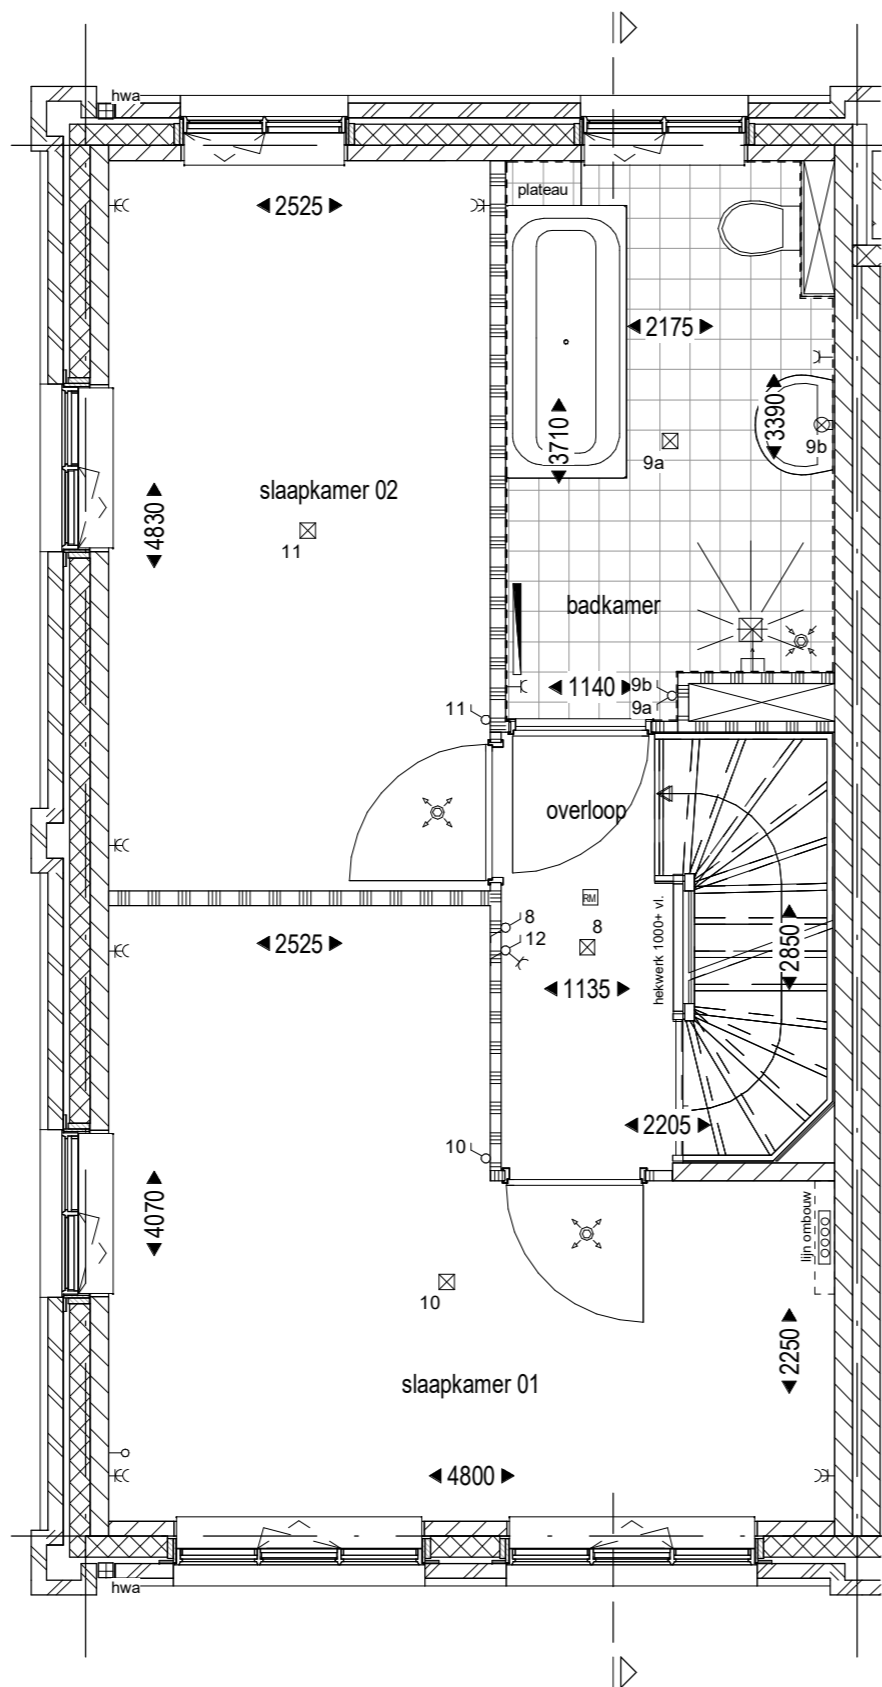

VERDIEPING 1

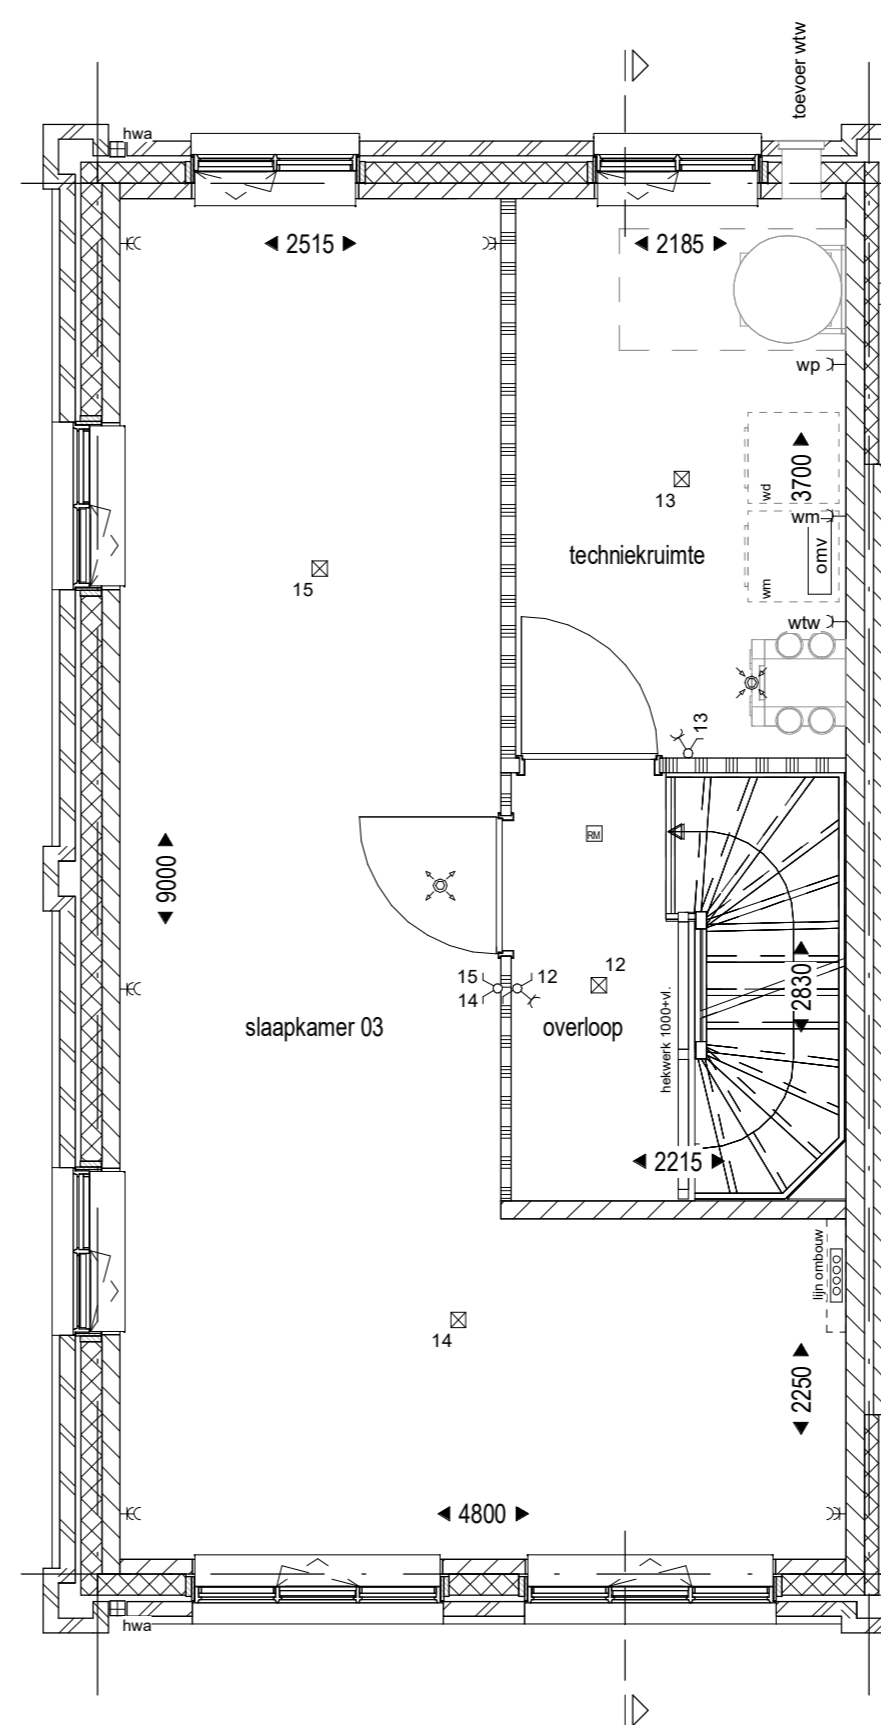

VERDIEPING 2

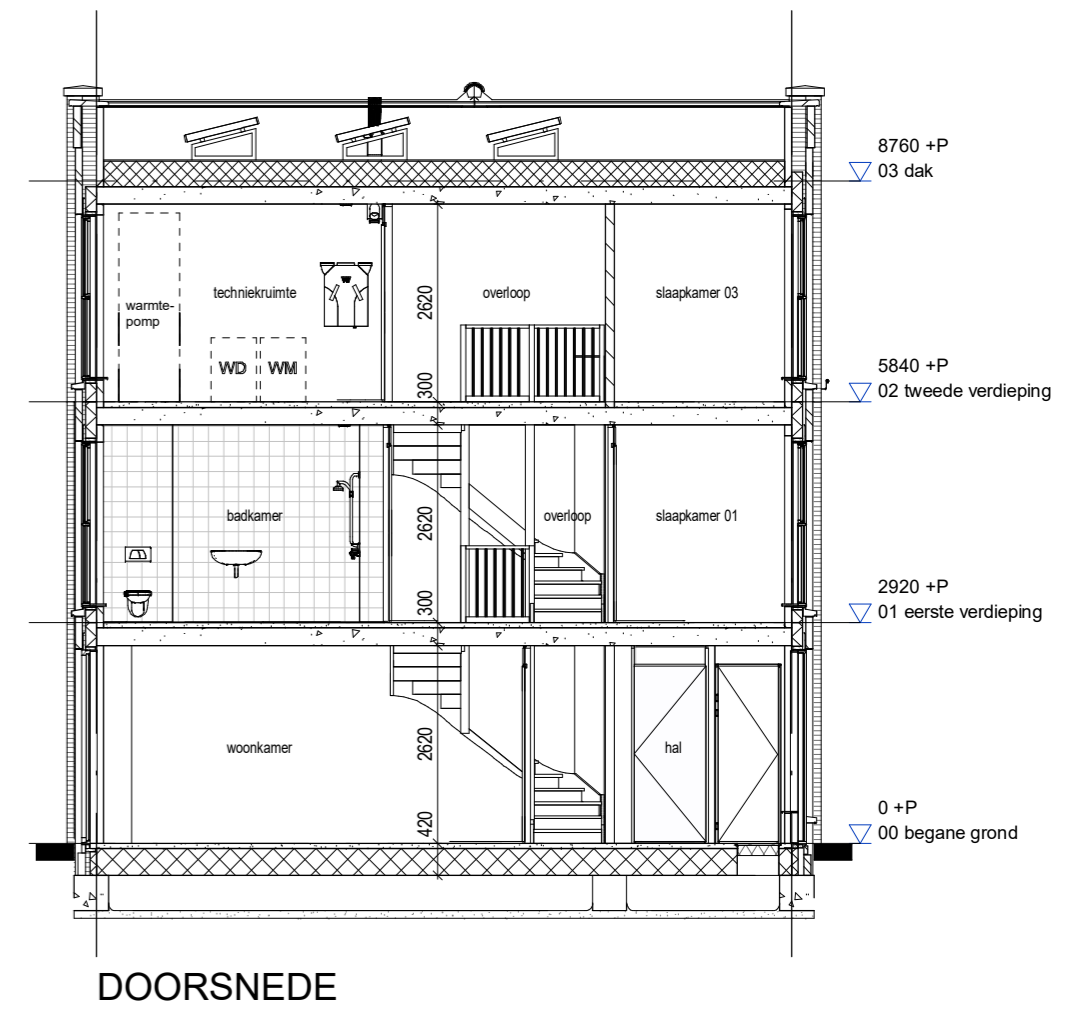

DOORSNEDE



VOORGEVEL



ZIJGEVEL



ACHTERGEVEL

RENVOOI SYMBOLEN

mk	meterkast	rookmelder	o/m o-	loze leiding t.b.v. oven / magnetron
▲	entree	radiator	wtw }-	aansluitpunt wtw
□	opstelplaats wasmachine / wasdroger	verdelers vloerverwarming	wm }-	aansluitpunt wasmachine
□	opstelplaats warmtepomp	verdelers vloerverwarming met ombouw	afk }-	aansluitpunt afzuigkap
○	opstelplaats voorraadvat	enkele wandcontactdoos	th ●-	aansluitpunt thermostaat
○	opstelplaats WTW	dubbele wandcontactdoos	wtw ●-	aansluitpunt wtw
hwa	hemelwaterafvoer	enkel / serieschakelaar	b o-	loze leiding t.b.v. boiler
⊗	toevoer en afzuigpunt mv	wisselschakelaar	vw o-	loze leiding t.b.v. vaatwasser
			omv	omvormer pv panelen

VERKOOPCONTRACTTEKENING



ONDERWERP Plategronden, gevels en doorsnede - type B1  
 DATUM 10-04-2020  
 BNRS 32  
 TEKENINGNR 01.07.32

SCHAAL 1:50 / 1:100

FORMAAT A2

WWW.GROOTPARTNERS.NL

Disclaimer: De op deze tekening aangegeven maten zijn circa maten in millimeters en tussen de wanden/vloeren gemeten, waarbij geen rekening is gehouden met enige wandafwerking, plinten, afimmering, etc. In verband met de nauwkeurige uitwerking van de details, constructies, maatvoering materialen, e.d. kunnen er kleine afwijkingen ontstaan ten opzichte van de nu vermelde gegevens. Deze geringe afwijkingen geven geen aanleiding tot verrekening. Aan de in deze tekening gemeten maten kunnen geen rechten worden ontleend. De op deze tekening aangegeven maatvoering is niet geschikt voor opdrachten aan derden door koper(s). De op deze tekening gestippeld weergegeven elementen en/of aangegeven alternatieve behoren niet tot de standaardlevering.