




Begane Grond Type G6
1:50

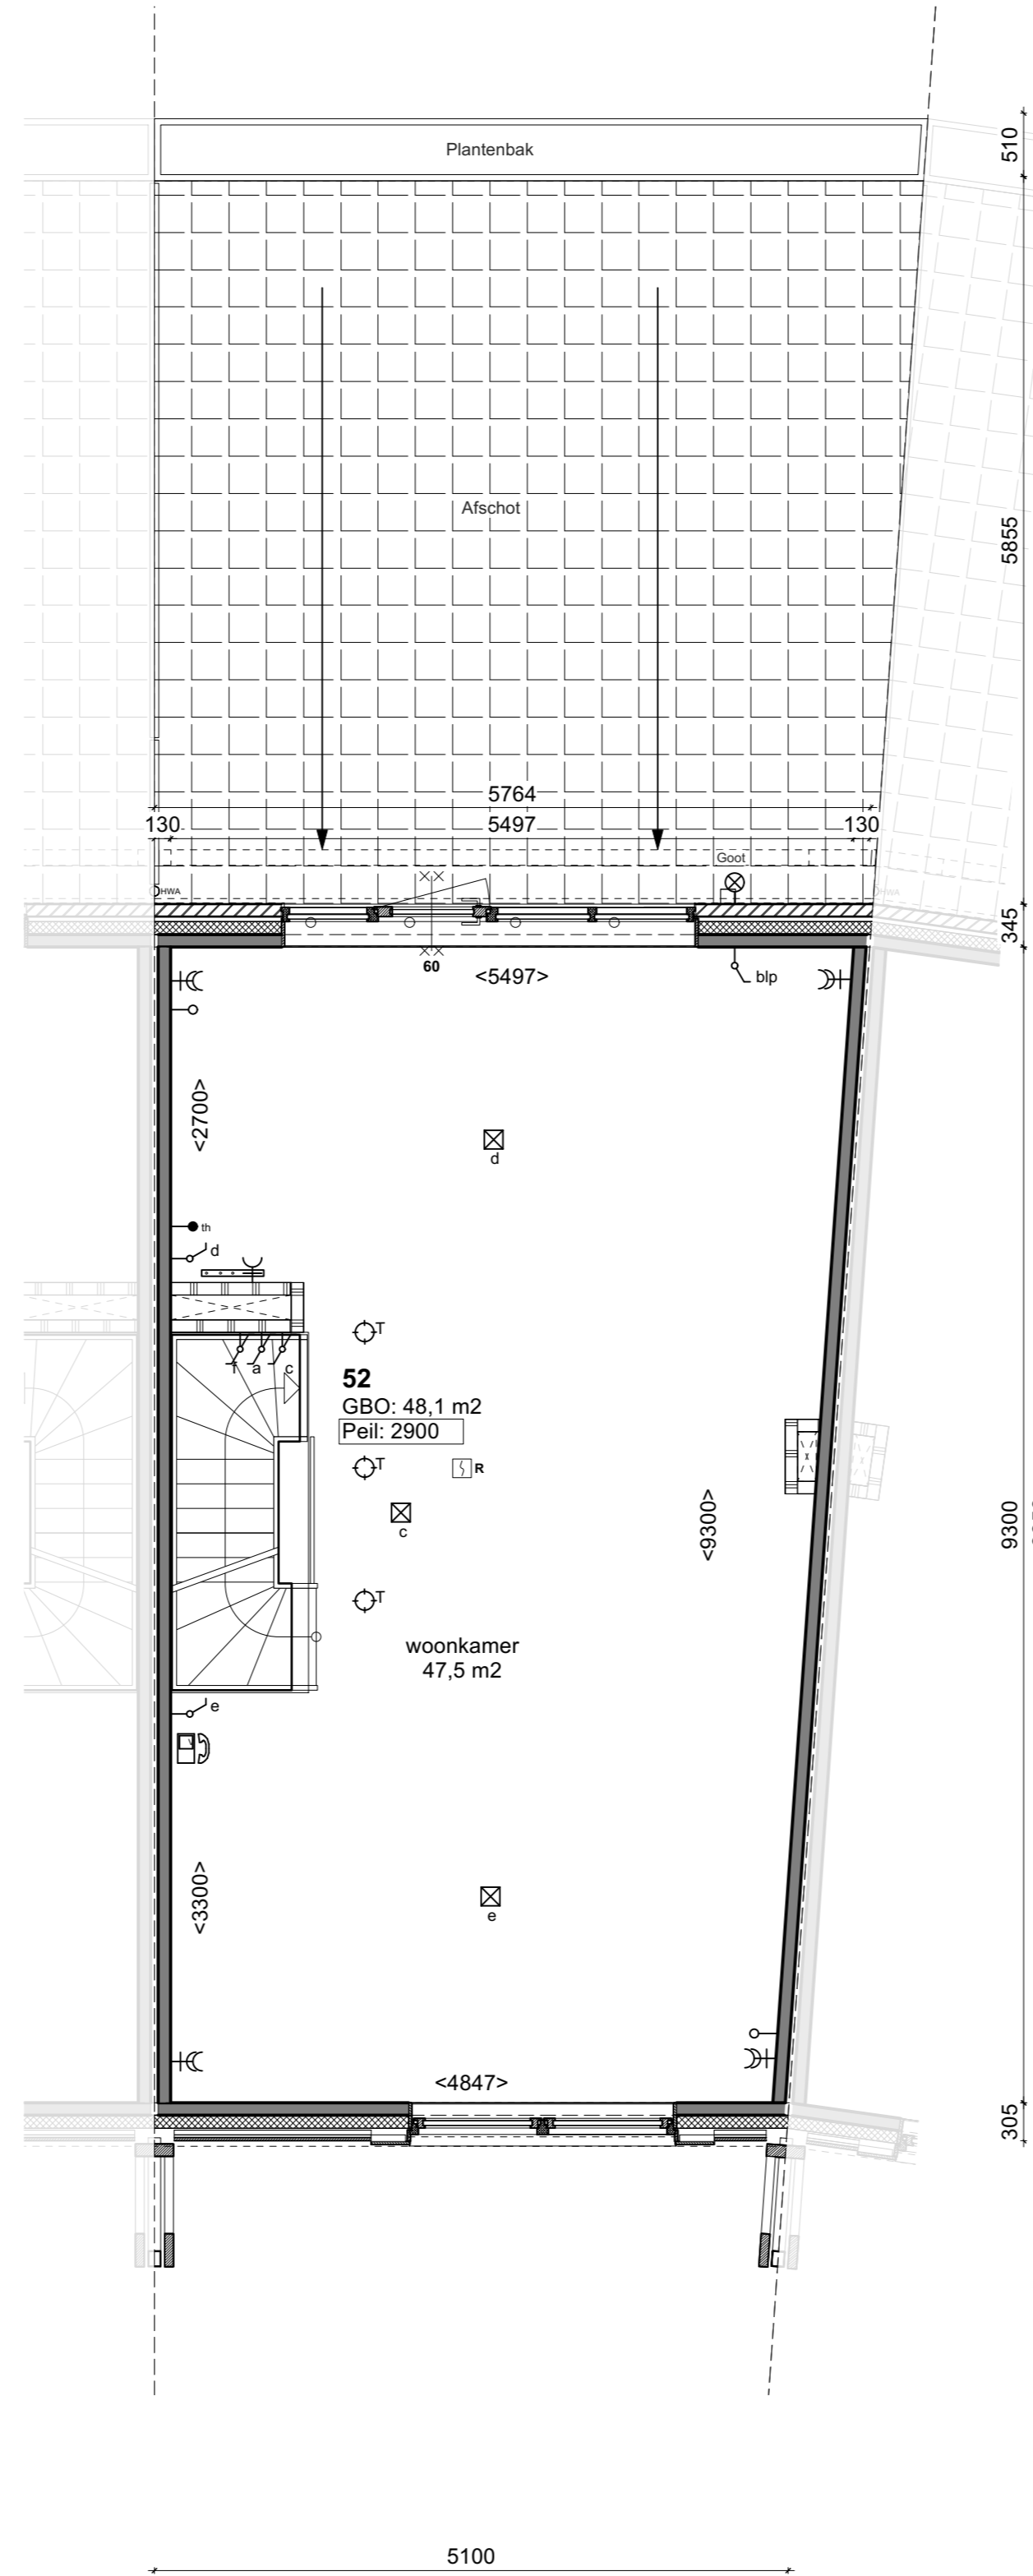


Eerste verdieping Type G6
1:50

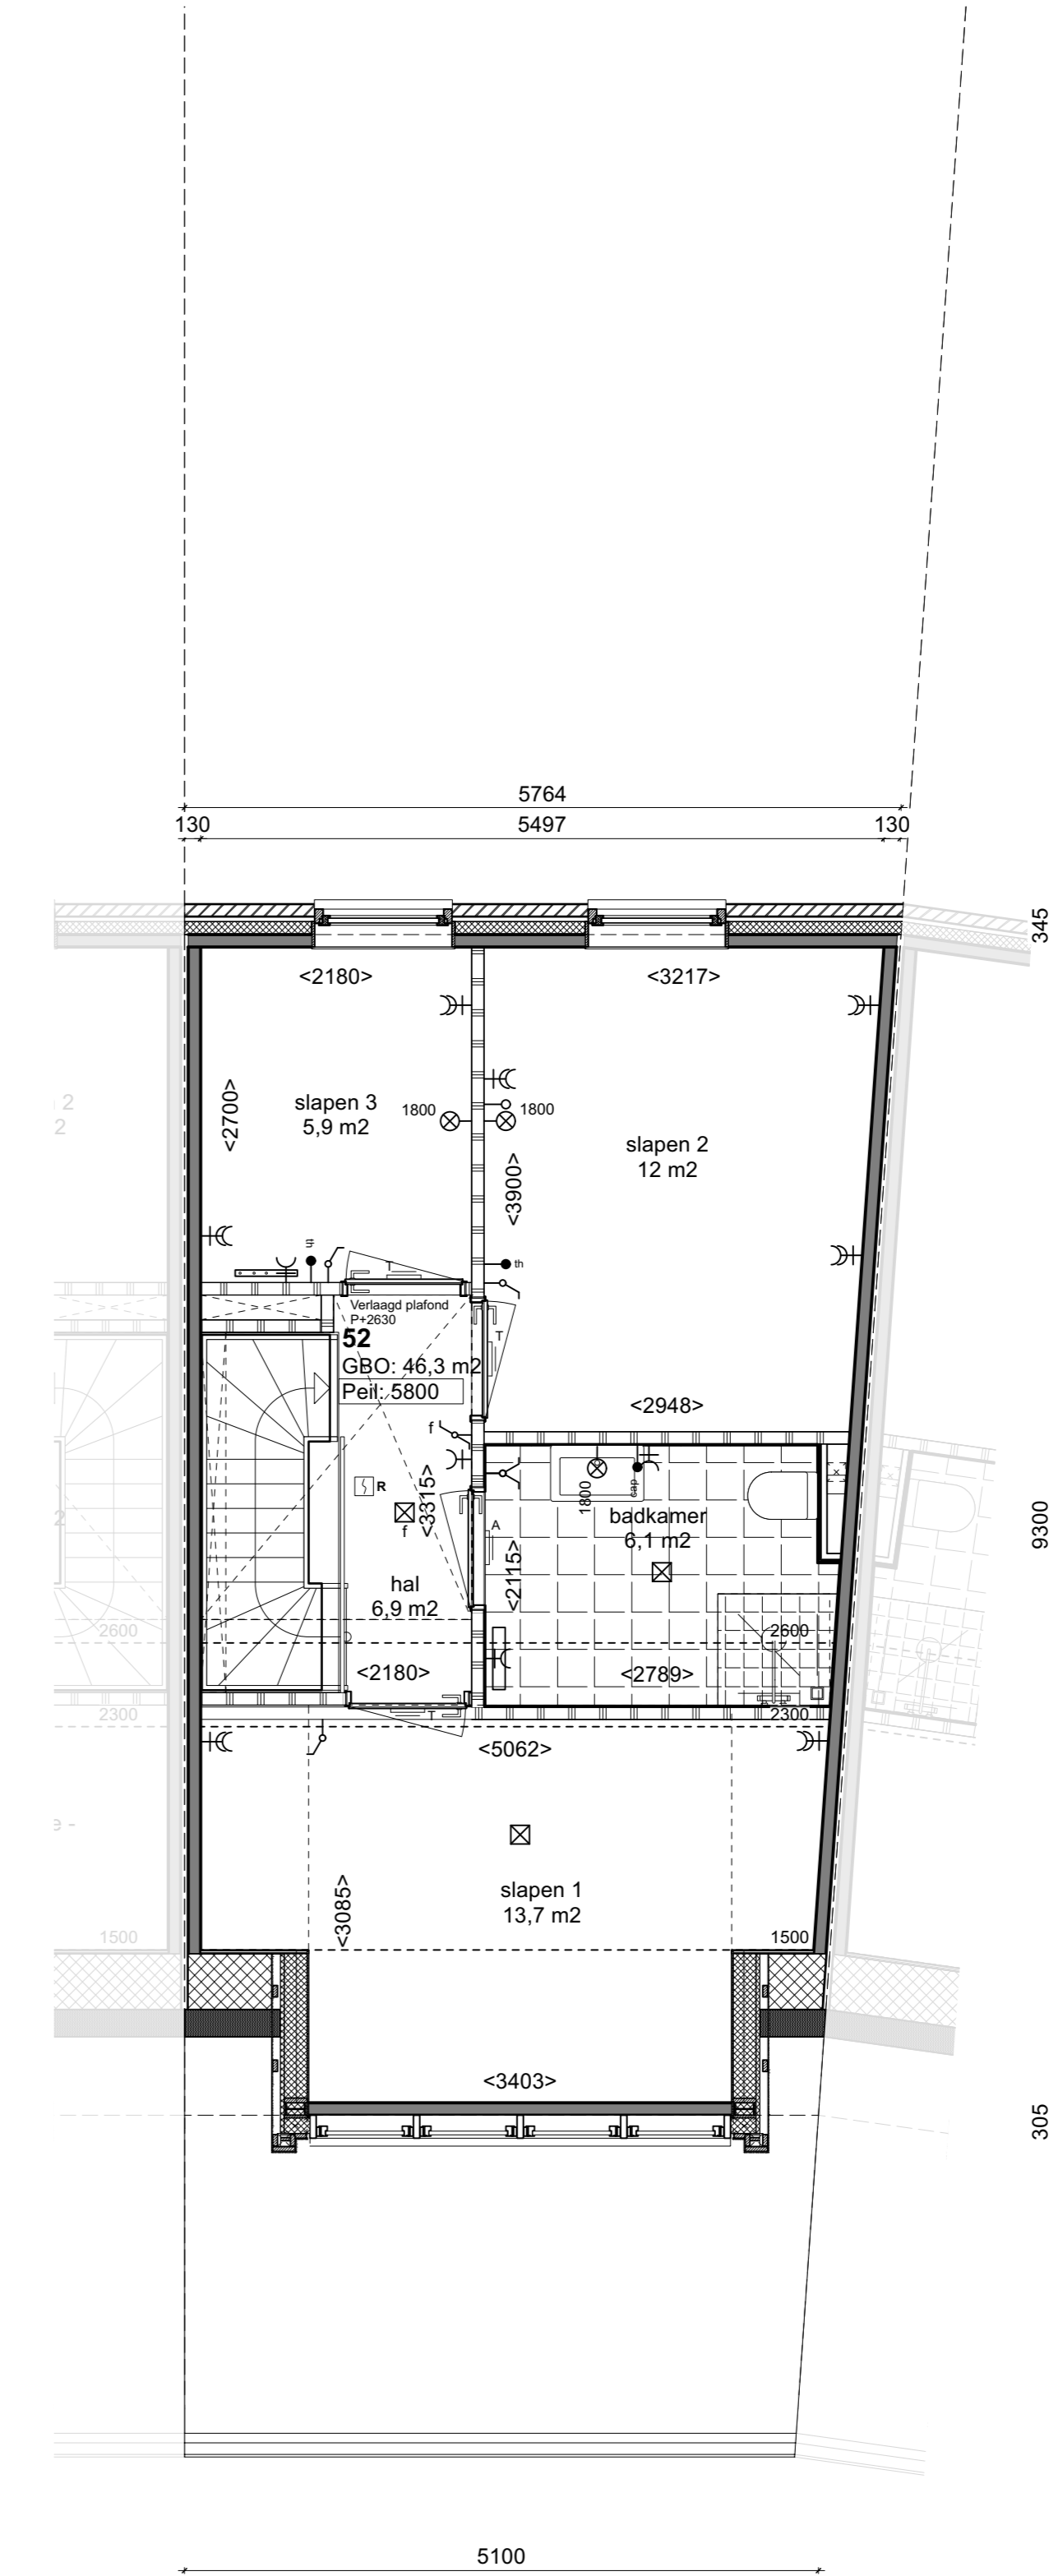


Tweede verdieping Type G6
1:50

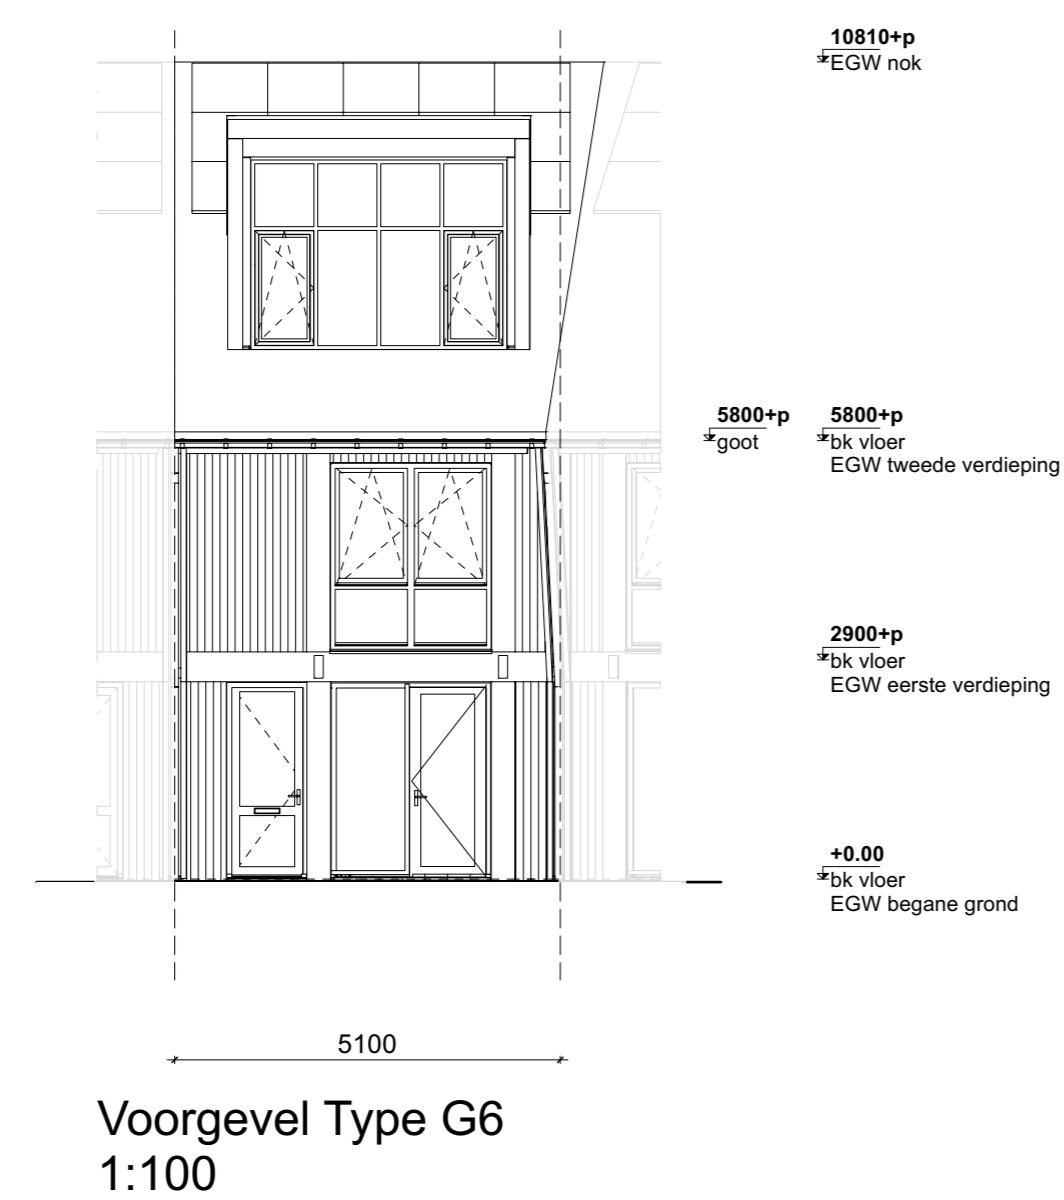

Voorgevel Type G6
1:100

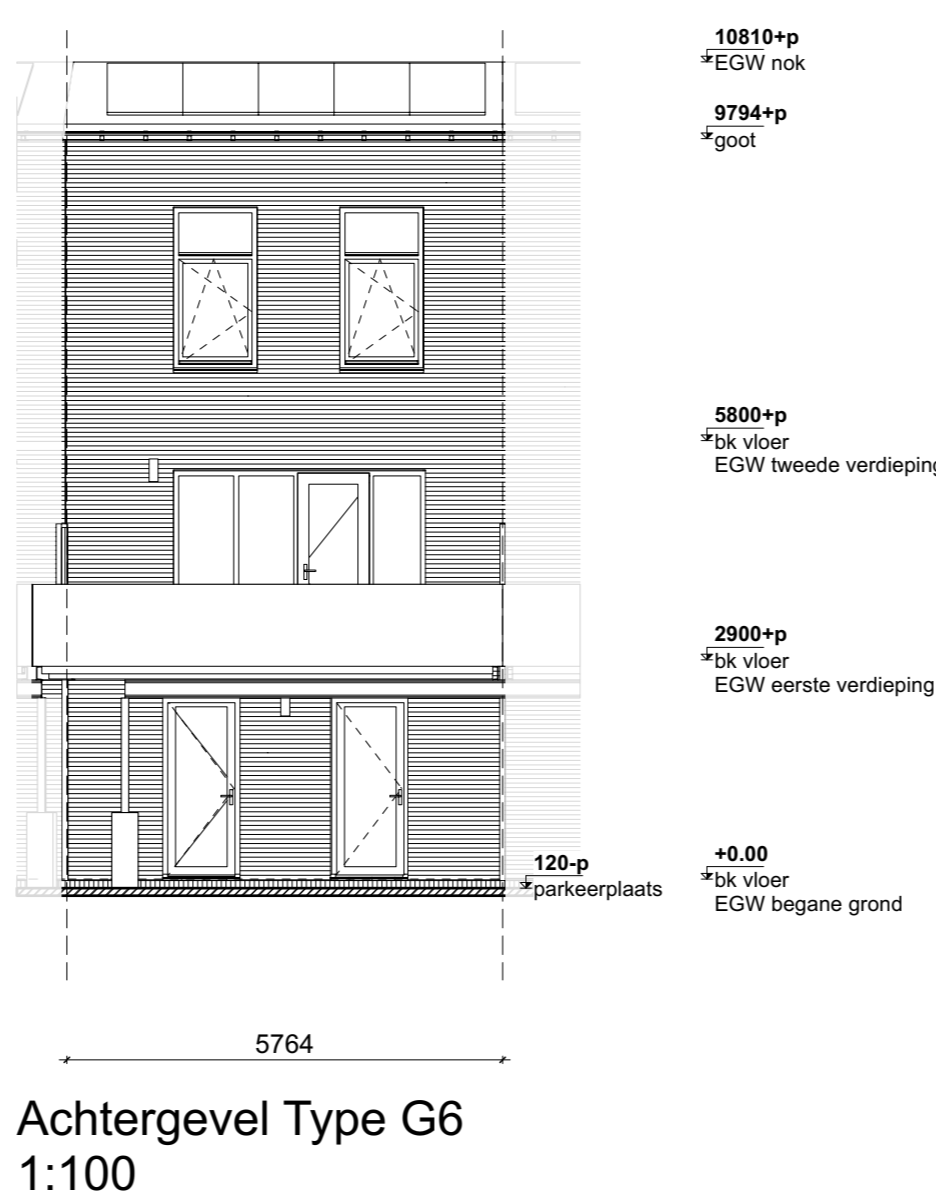

Achtergevel Type G6
1:100

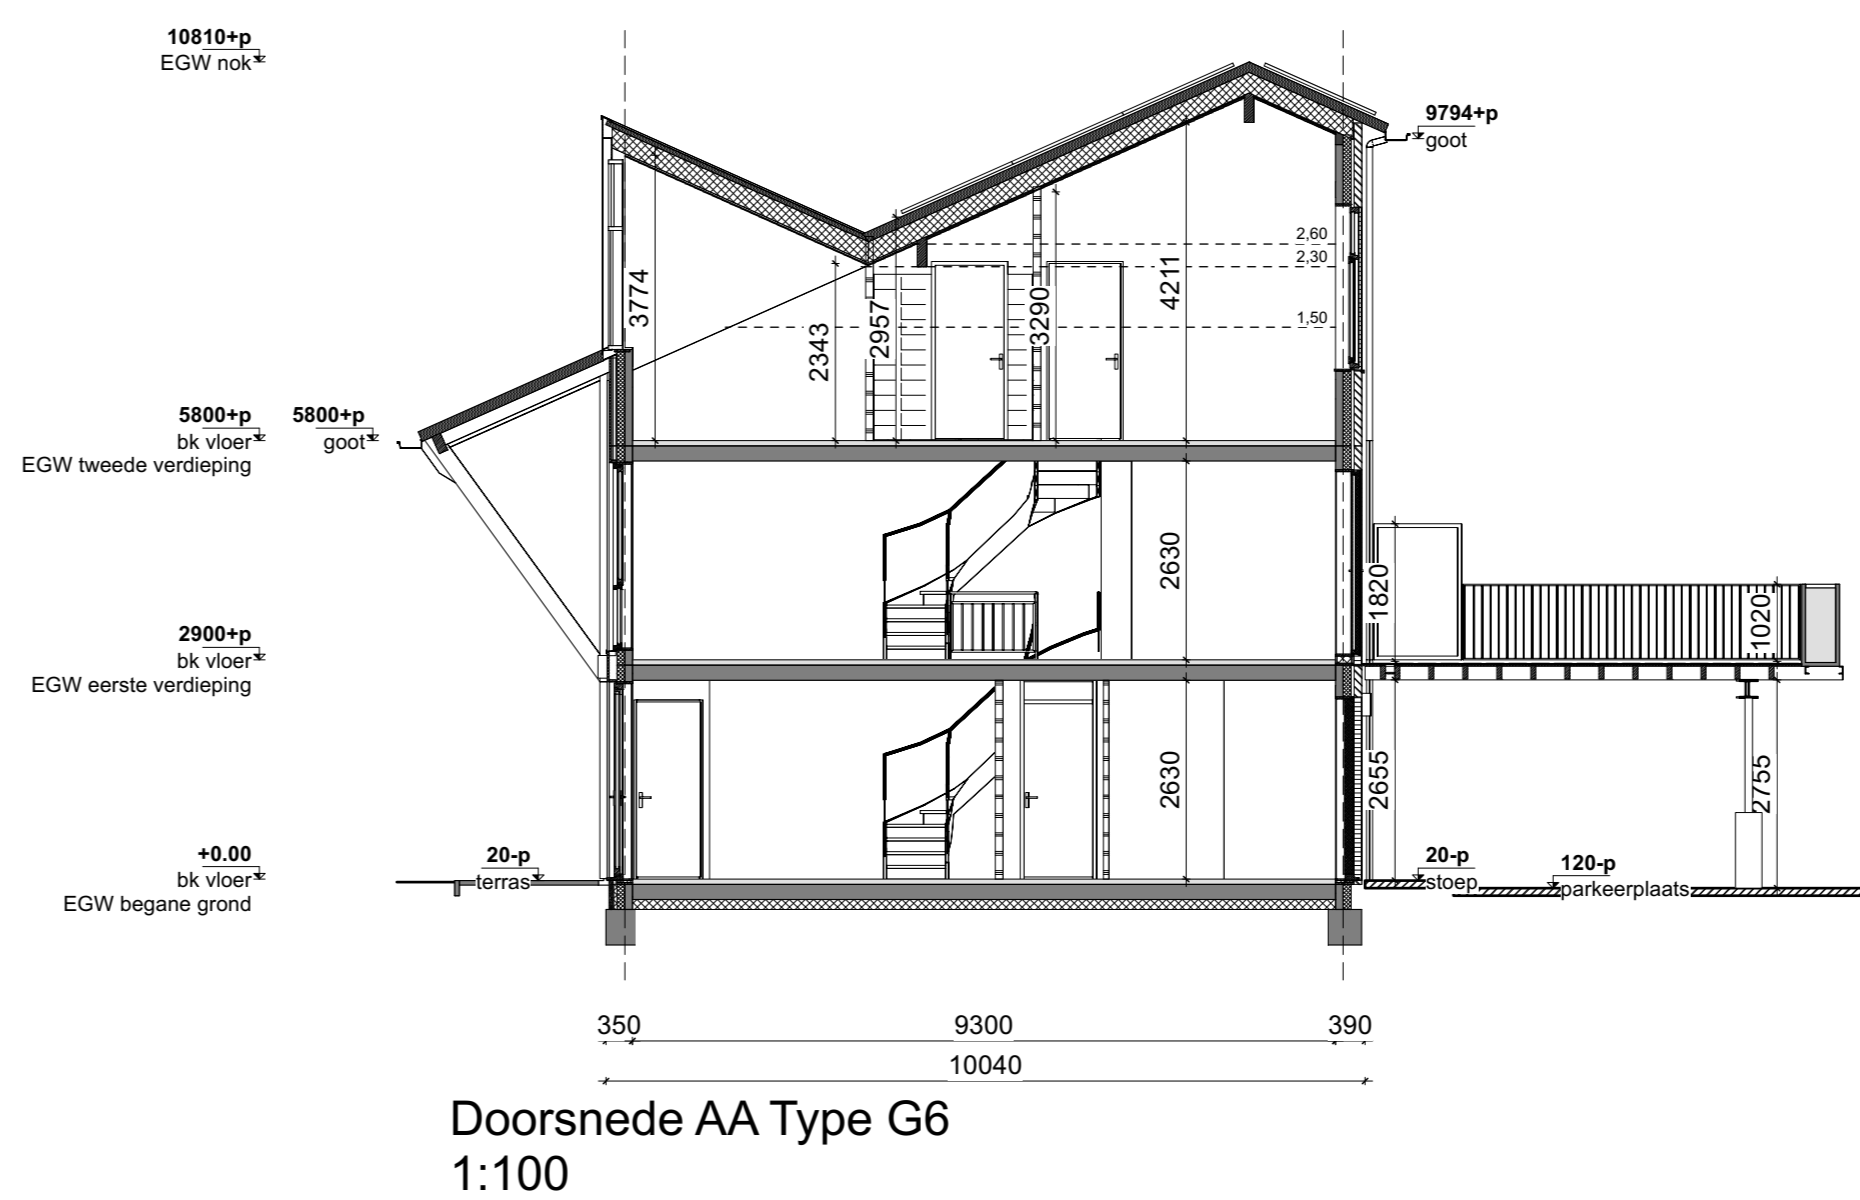

Doorsnede AA Type G6
1:100

- RENOVOI**
- beton, metaalwerk
 - steenmets
 - houten gevelbekleding
 - geprepareerd beton kolom (prefab)
 - prefab kolom in stallingangage
 - lichte scheidingwand, gbo, 70mm
 - lichte scheidingwand, gbo, 100mm
 - isolatie hoogwaardig
 - isolatie zacht
 - aanzicht houten gevel, verticale delen
 - aanzicht metaalwerk
 - aanzicht verticaal metaalwerk
 - tegelwerk 150x150
 - tegelwerk 200x400
 - tegelwerk 300x300
 - zoning, definitieve vorm rtd
 - aanzicht houten gevel, horizontale delen
 - aanzicht muurwerk
 - water
 - meterkast
 - opstelplaats stove-unit
 - opstelplaats warmtepomp
 - deur 30 min. WBBO
 - deur 60 min. WBBO
 - brandscheiding 30min. WBBO
 - brandscheiding 60min. WBBO
 - afschot '16min in'
 - optische rookmelder, voldoet aan NEN 205
 - brandscheiding 60 min. WBBO (glazen raam)
 - verdeler vloerverwarming
 - handdoekradiator
 - knoppluk
 - entree
 - toilet
 - douchebak
 - wastafel
 - wasmachine (WM)
- Kluren en afwerkingen conform ruimte afwerkstaat en kleur en materialenlijst
- NB: maastrichtse badkamers en toiletten lot aan de ruwe wand (exc. tegels)
- Kuikeninstallatie conform separate keukendocumentatie

- Elektra**
- verticale afvoerventilatie (in de wand)
 - verticale toevoerventilatie (in de wand)
 - verticale toevoerventilatie (in het plafond)
 - verticale afvoerventilatie (in het plafond)
 - fire hooding
 - central airpoint
 - thermostat
 - draakroep deurtje
 - afsluitpunt
 - afsluitpunt, schermgeschikt
 - wandklok
 - schakelaar
 - serie-schakelaar
 - wisselschakelaar
 - hoofdbediening mechanische ventilatie (biv)
 - wandcontactdoos enkel pols
 - wandcontactdoos dubbel geaard
 - Perlek wandcontactdoos elektrisch koken 2 fase
 - wandcontactdoos afsluip (hoog geprepareerd)
 - wandcontactdoos koelkast
 - wandcontactdoos omvormer PV
 - wandcontactdoos vaatwasser
 - wandcontactdoos warmwater
 - wandcontactdoos mechanische ventilatie (biv)
 - rookmelder
 - videobronnstelling

Project: 422 | Bamehovens
Oprichtingsorganisatie: BPD

Contact persoon: [Name]

Roenummers: 52

Indien van toepassing: Eengezinswoning Type G6

Schaal: 1:50, 1:100
Formaat: BA
Status: status
Afdeling: AD
Datum: 22.05.2021
Gemaakt door: gvdEgF

Projectnummer: 41.EGW.G6

versie

h5
heren5 architecten bv bna