

**RENVOOI**

Isolatie, metaalwerk
Stalen trap
Koude gevelisolatie
gevelend beton kolom (prefab)
probleem beton in stallingage
Isolatie schiedingswand, gbo, 70mm
Isolatie schiedingswand, gbo, 100mm
Isolatie hoogesand
Isolatie zacht
aanzicht houten gevel, verticale delen
aanzicht metaalwerk
aanzicht verticaal metaalwerk
tegels 150x150
tegels 200x400
tegels 300x300

zonwering, deflexieve vorm n.b.
aanzicht houten gevel, horizontale delen
aanzicht muurwerk
water
metaalwerk
oppelplaats vtw-zicht
oppelplaats warmtepomp
deur 30 min. WBBO
deur 60 min. WBBO
brandbescherming 30min. WBBO
brandbescherming 60min. WBBO
glas 300 (normaal)
specifieke rookmelder, voldoet aan NEN 2555
brandbescherming 60 min. WBBO gevelaanzicht
verwiler vloerverwarming
handdoekradiator
knopdruk
etisse
kolle
dooscheuk
wastafel
wasmachine (WM)


Kleuren en afwerkingen conform ruimte afwerkstaat en kleur en materialiteit  
 NB: maatvoeringen badkamers en toiletten tot aan de ruwe wand (excl. tegels)  
 Keukeninstallatie conform separate keukendocumentatie

verticale afvoermet (in de wand)
verticale boventent (in de wand)
verticale boventent (in het plafond)
verticale afvoermet (in het plafond)

**Elektra**

leze busleiding
centraal aardpunt
lampenmaat
drankrop doordat
plafondstijpunt
plafondstijpunt, schuimgeïsoleerd
wandstijpunt
schakelaar
semschakelaar
semschakelaar
hoofdbediening mechanische ventilatie (vzw)
wandcontactdoos enkel geaard
wandcontactdoos dubbel geaard
Perlek wandcontactdoos elektrisch koken 2 fase
wandcontactdoos afzuigkap (hoog greeploos)
wandcontactdoos hoelkast
wandcontactdoos omvormer PV
wandcontactdoos vaatwasser
wandcontactdoos wasmachine
wandcontactdoos mechanische ventilatie (vzw)
rookmelder
vdbboormastatie

project  
**422 | Bannehoven**  
 opdrachtgever  
 BPD  
 Lötterpad 1  
 1078 CV  
 contact persoon  
 Jacob Phins

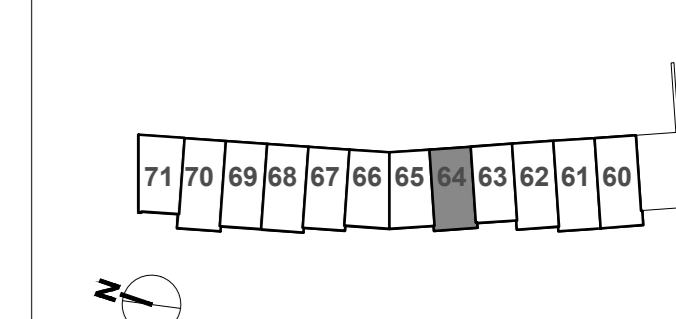

ontwerp  
 Verkoopoptekening bouwnummer 64  
 schaal  
 1:500:100  
 formaat  
 A0  
 datum  
 02.05.2022  
 gewijzigd  
 07.07.2022